

Dodatek č. 1
(dále jen „**Dodatek**“)

ke Smlouvě o budoucí smlouvě o zřízení věcného břemene

ze dne 06.02.2017 ke stavbě „**REKO MS Lipník nad Bečvou – revitalizace sídliště Dukla, číslo stavby: 7700073227**“ (dále jen „**Smlouva**“), který mezi sebou uzavřeli:**město Lipník nad Bečvou**

Sídlo: náměstí T. G. Masaryka 89/11, PSČ 75131
Lipník nad Bečvou, Lipník nad Bečvou I – Město
IČO: 00301493
DIČ: CZ00301493
Zastoupena: **Ing. Miloslavem Přikrylem** – starostou
Bankovní spojení: Komerční banka, a.s., pobočka Lipník nad Bečvou
Číslo účtu: 27-2119040287/0100

dále jen „**budoucí povinný**“

a

GasNet, s.r.o.

Sídlo: Ústí nad Labem, Klíšská 940, PSČ 401 17
Spisová značka: C 23083 vedená u Krajského soudu v Ústí nad Labem
IČO: 27295567
DIČ: CZ27295567
zastoupena na základě plné moci společností:

GridServices, s.r.o.

Sídlo: Brno, Plynárenská 499/1, Zábřovice, PSČ 602 00
Spisová značka: C 57165 vedená u Krajského soudu v Brně
IČO: 27935311
DIČ: CZ27935311
Zastoupena: **Ing. Věrou Řehořkovou** – vedoucí přípravy staveb – Morava
na základě plné moci a
Václavem Malíkem – technikem majetkoprávní podpory na základě plné moci,

dále jen „**budoucí oprávněný**“ (společně také jen „**smluvní strany**“).**I.**

Na základě dodatečného požadavku budoucího oprávněného a v souladu s ujednáním v Čl. VI., odst. 3. Smlouvy se shora uvedení účastníci po vzájemném ujednání dohodli na doplnění Smlouvy v tomto rozsahu:

Článek I., odst. 1. Smlouvy se doplňuje o další dotčené pozemky ve vlastnictví budoucí povinné zapsané na LV č. 10001, pro k. ú. Lipník nad Bečvou, obec Lipník nad Bečvou, u Katastrálního úřadu pro Olomoucký kraj, katastrální pracoviště Přerov, a to pozemky:

- p. č. **2858/11** ostatní plocha, jiná plocha o výměře 1931 m²,
- p. č. **st. 1187/2** zastavěná plocha a nádvoří o výměře 18 m² a
- p. č. **st. 1197/2** zastavěná plocha a nádvoří o výměře 74 m².

II.

1. Ostatní ujednání Smlouvy, tímto Dodatkem nedotčené, zůstávají v platnosti.
2. Dodatek nabývá platnosti a účinnosti podpisem oběma smluvními stranami. **Doba platnosti Smlouvy zůstává nezměněna.**
3. Dodatek se vyhotovuje ve **3** stejnopisech, z nichž 2 obdrží budoucí oprávněný a 1 budoucí povinný.
4. Dodatek č. 1 byl schválen usnesením Rady města Lipník nad Bečvou č. **1385/2017 – RM 44** ze dne 24.04.2017.

Příloha. situační snímek

V Lipníku nad Bečvou dne 02. 05. 2017

V Ostravě dne



budoucí povinný
Ing. Miloš Příklad
starosta města

MĚSTO 
751 31 LIPNÍK nad BEČVOU




budoucí oprávněný
Ing. Věra Řehořková
vedoucí přípravy staveb – Morava
sever



budoucí oprávněný
Václav Malik
technik majetkoprávní podpory

GridServices, s.r.o.
Plynářská 499/1
Zábřovice
602 00 Bno
IČ: 27935311, DIČ: CZ27935311
- 383 -

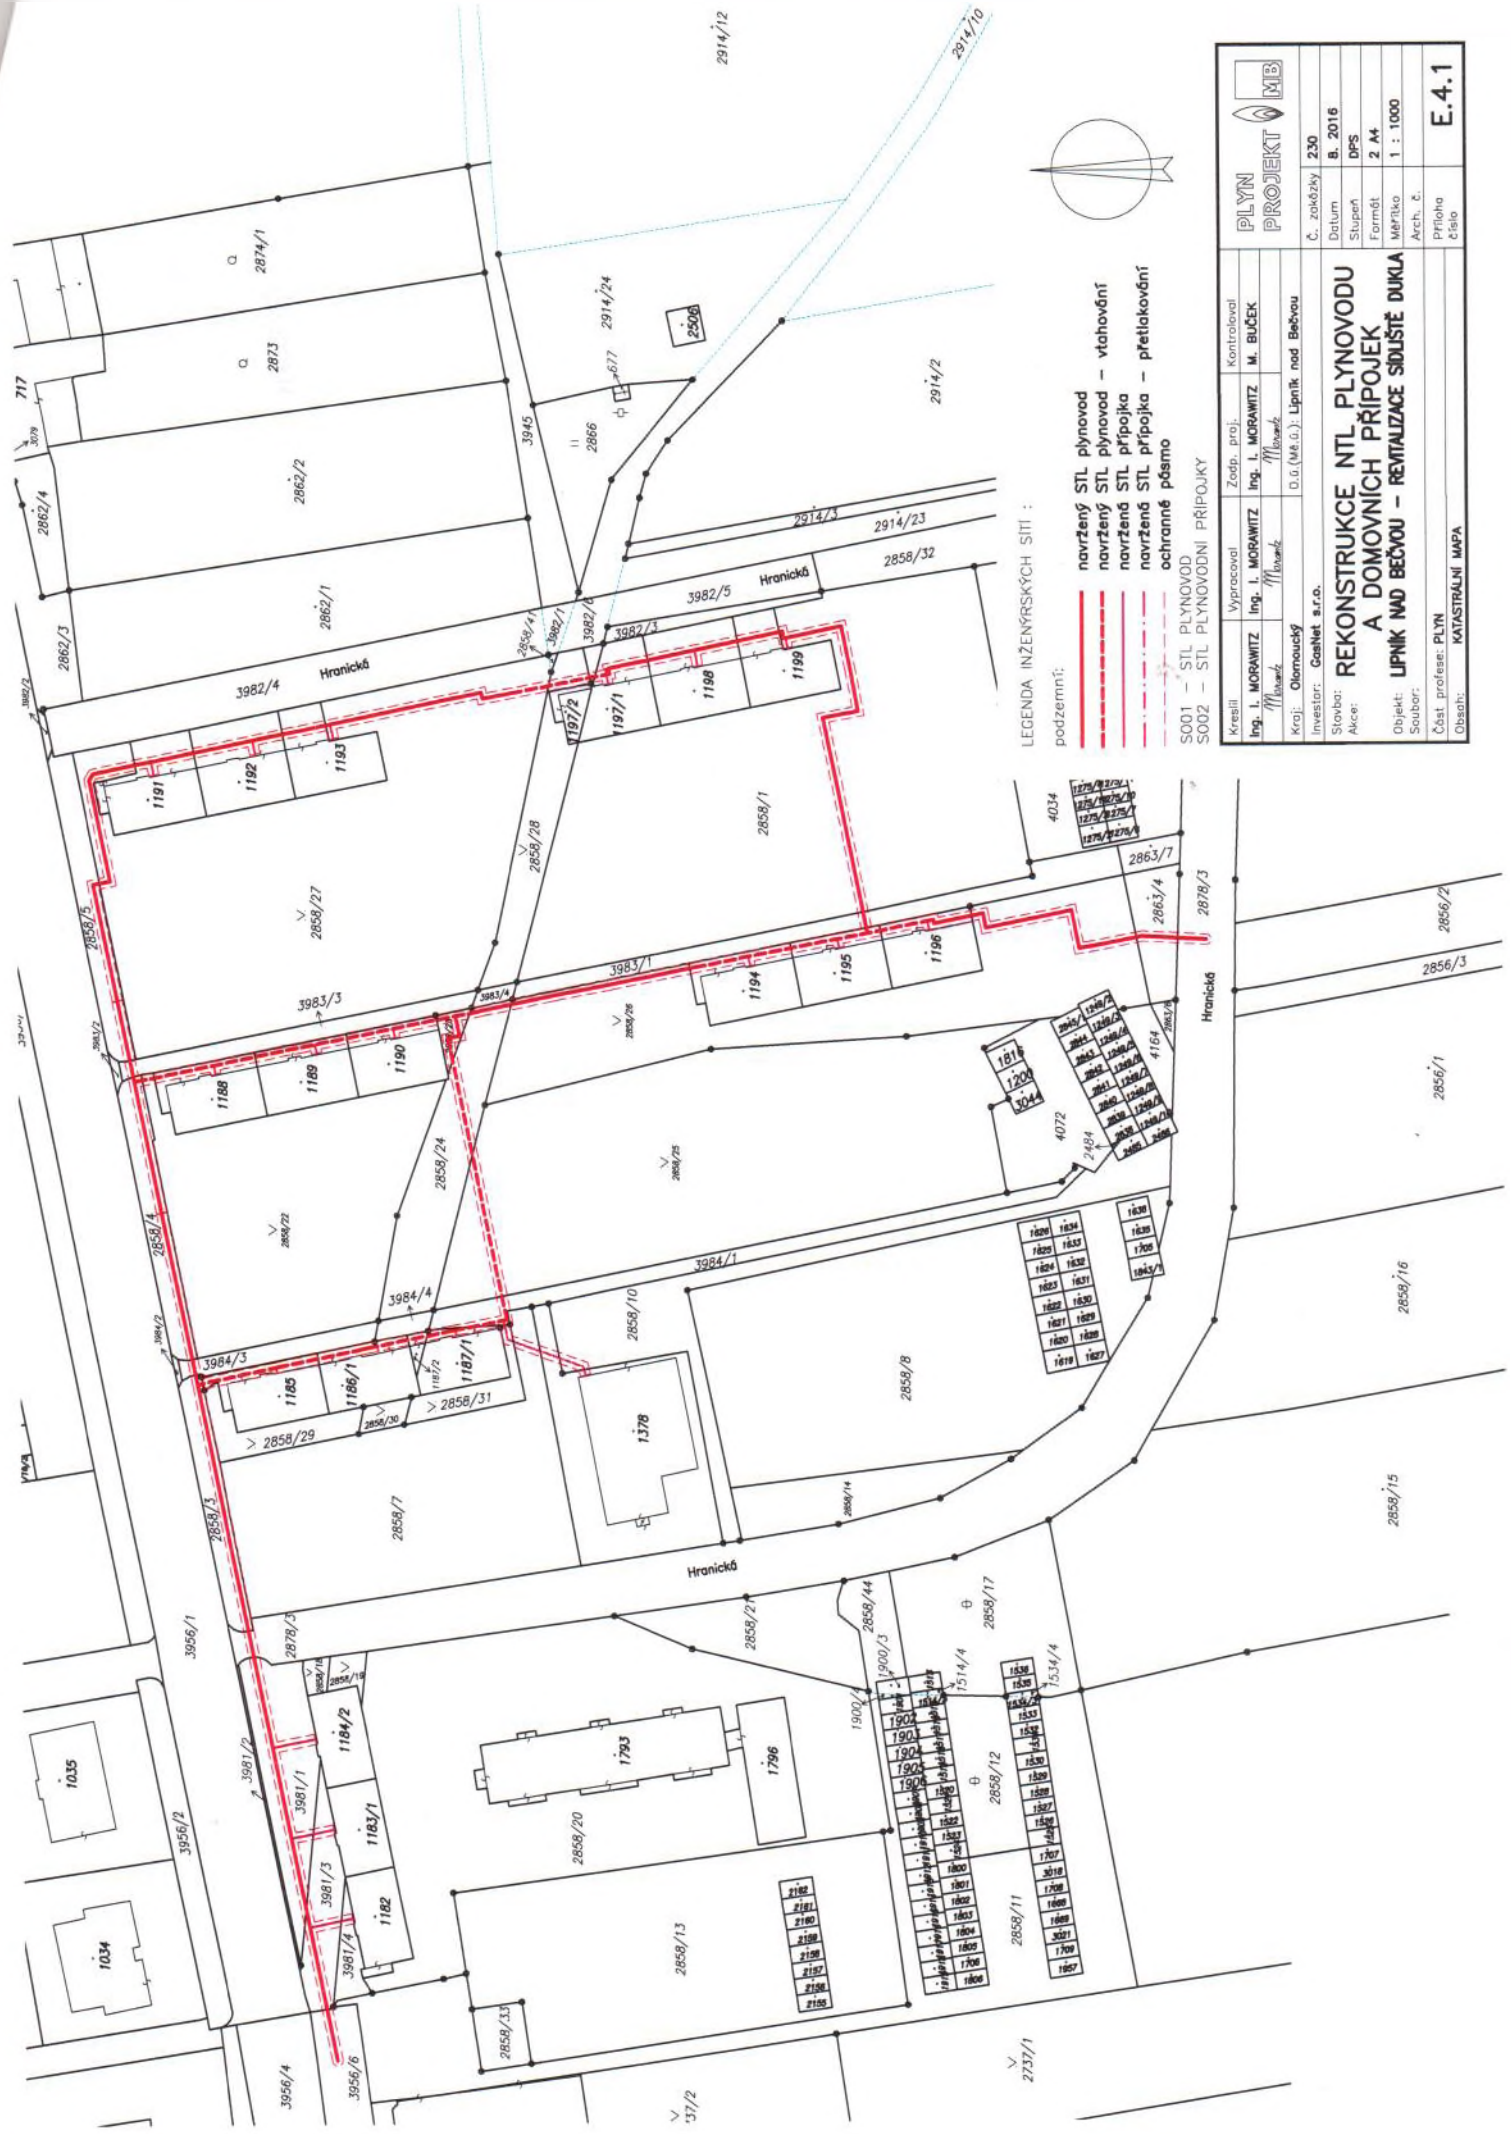

LEGENDA INŽENÝRSKÝCH SÍTÍ :
podzemní:

- navržený STL plynovod
- navržený STL plynovod – vřehování
- navržené STL přípojky
- navržené STL přípojky – přetlakování
- ochranné pásmo

S001 – STL PLYNOVOD
S002 – STL PLYNOVODNÍ PŘÍPOJKY

PLYN PROJEKT



Kreslil	Vypracoval	Zodp. proj.	Kontroloval
Ing. L. MORAWITZ	Ing. L. MORAWITZ	Ing. L. MORAWITZ	M. BUČEK
M. HAVRÁNEK	M. HAVRÁNEK	M. HAVRÁNEK	
Kraj: Olomoucký	D.ú. (Mě.ú.): Lipník nad Bečvou		
Investor: GasNet s.r.o.	Č. zakázky: 230		
Stavba: REKONSTRUKCE NTL PLYNOVODU A DOMOVNÍCH PŘÍPOJEK	Datum: B. 2016		
Objekt: LIPNÍK NAD BEČVOU – RENOVACE SOUŠTĚ DUKLA	Stupeň: DPS		
Soubor:	Formát: 2 A4		
Část profese: PLYN	Měřítko: 1 : 1000		
KATASTRÁLNÍ MAPA	Arch. č.: E.4.1		
Obsah:	Číslo:		

