

č. sml. 7700073227_1/BVB

SMLOUVA**o budoucí smlouvě o zřízení věcného břemene**

uzavřená v souladu s ustanovením § 59 zákona č. 458/2000 Sb., o podmínkách podnikání a o výkonu státní správy v energetických odvětvích a o změně některých zákonů (energetický zákon), ve znění pozdějších předpisů a v souladu s ustanoveními § 1785 - 1788 zákona č. 89/2012 Sb., občanský zákoník

mezi smluvními stranami:

město Lipník nad Bečvou

Sídlo: náměstí T. G. Masaryka 89/11, PSČ 75131
Lipník nad Bečvou, Lipník nad Bečvou I – Město
IČO: 00301493
DIČ: CZ00301493
Zastoupena: **Ing. Milošlavem Přikrylem** – starostou
Bankovní spojení: Komerční banka, a.s., pobočka Lipník nad Bečvou
Číslo účtu: 27-2119040287/0100

dále jen „**budoucí povinný**“

a

GasNet, s.r.o.

Sídlo: Ústí nad Labem, Klišská 940, PSČ 401 17
Spisová značka: C 23083 vedená u Krajského soudu v Ústí nad Labem
IČO: 27295567
DIČ: CZ27295567
zastoupena na základě plné moci společností:

GridServices, s.r.o.

Sídlo: Brno, Plynářská 499/1, Zábřovice, PSČ 602 00
Spisová značka: C 57165 vedená u Krajského soudu v Brně
IČO: 27935311
DIČ: CZ27935311
Zastoupena: **Ing. Věrou Řehořkovou** – vedoucí přípravy staveb – Morava
na základě plné moci a
Václavem Malíkem – technikem majetkoprávní podpory na základě plné moci,

dále jen „**budoucí oprávněný**“.

I.

1. Budoucí povinný prohlašuje, že je výlučným vlastníkem parcel katastru nemovitostí:

- p. č. 3981/4 ostatní plocha ostatní komunikace o výměře 80 m²,
- p. č. 3981/1 ostatní plocha ostatní komunikace o výměře 479 m²,
- p. č. 2878/3 ostatní plocha ostatní komunikace o výměře 8 352 m²,
- p. č. 2858/3 ostatní plocha ostatní komunikace o výměře 243 m²,
- p. č. 3984/3 ostatní plocha ostatní komunikace o výměře 146 m²,
- p. č. 2858/4 ostatní plocha ostatní komunikace o výměře 273 m²,
- p. č. 3983/3 ostatní plocha ostatní komunikace o výměře 226 m²,
- p. č. 2858/5 ostatní plocha ostatní komunikace o výměře 305 m²,
- p. č. st. 1185 zastavěná plocha a nádvoří o výměře 238 m²,
- p. č. st. 1186/1 zastavěná plocha a nádvoří o výměře 110 m²,
- p. č. 2858/25 ostatní plocha zeleň o výměře 3 907 m²,
- p. č. 3984/1 ostatní plocha ostatní komunikace o výměře 403 m²,
- p. č. st. 1187/1 zastavěná plocha a nádvoří o výměře 187 m²,
- p. č. 2858/31 ostatní plocha zeleň o výměře 134 m²,

- p. č. 2858/7 ostatní plocha manipulační plocha o výměře 2 176 m²,
- p. č. 2858/10 ostatní plocha jiná plocha o výměře 876 m²,
- p. č. st. 1378 zastavěná plocha a nádvoří o výměře 1 104 m²,
- p. č. 2858/23 ostatní plocha jiná plocha o výměře 42 m²,
- p. č. st. 1188 zastavěná plocha a nádvoří o výměře 245 m²,
- p. č. st. 1189 zastavěná plocha a nádvoří o výměře 229 m²,
- p. č. st. 1190 zastavěná plocha a nádvoří o výměře 225 m²,
- p. č. 2858/26 ostatní plocha zeleň o výměře 1 907 m²,
- p. č. 3983/1 ostatní plocha ostatní komunikace o výměře 426 m²,
- p. č. st. 1194 zastavěná plocha a nádvoří o výměře 248 m²,
- p. č. st. 1195 zastavěná plocha a nádvoří o výměře 226 m²,
- p. č. st. 1196 zastavěná plocha a nádvoří o výměře 228 m²,
- p. č. 2863/4 orná půda o výměře 207 m²,
- p. č. 2858/27 ostatní plocha zeleň o výměře 4 173 m²,
- p. č. st. 1191 zastavěná plocha a nádvoří o výměře 286 m²,
- p. č. st. 1192 zastavěná plocha a nádvoří o výměře 307 m²,
- p. č. st. 1193 zastavěná plocha a nádvoří o výměře 243 m²,
- p. č. st. 1197/1 zastavěná plocha a nádvoří o výměře 217 m²,
- p. č. st. 1198 zastavěná plocha a nádvoří o výměře 320 m²,
- p. č. st. 1199 zastavěná plocha a nádvoří o výměře 244 m²,
- p. č. 2858/1 ostatní plocha jiná plocha o výměře 4 633 m²,
- p. č. 2858/22 ostatní plocha zeleň o výměře 2029 m² a
- p. č. 2858/29 ostatní plocha zeleň o výměře 179 m².

parcely jsou zapsány na LV č. 10001, pro k. ú. Lipník nad Bečvou, obec Lipník nad Bečvou, u Katastrálního úřadu pro Olomoucký kraj, katastrální pracoviště Přerov (dále jen „**budoucí služební pozemek**“).

2. Uzavřením této smlouvy budoucí povinný v souladu s příslušnými ustanoveními zákona č. 183/2006 Sb., o územním plánování a stavebním řádu, ve znění pozdějších předpisů uděluje budoucímu oprávněnému a jím pověřeným osobám právo provést stavbu plynárenského zařízení „**REKO MS Lipník nad Bečvou – revitalizace sídliště Dukla, číslo stavby: 7700073227**“ včetně jeho součástí, příslušenství, opěrných a vytyčovacích bodů (dále jen „**plynárenské zařízení**“) na budoucím služebním pozemku. Trasa plynárenského zařízení je vyznačena v kopii katastrální mapy, jež tvoří nedílnou součást této smlouvy.

II.

1. Smluvní strany se dohodly, že nejpozději do jednoho roku po doručení kolaudačního souhlasu k plynárenskému zařízení nebo jiného dokladu vydaného (potvrzeného) stavebním úřadem, kterým se prokáže, že lze stavbu plynárenského zařízení užívat, nejpozději však do 3. let od uzavření této smlouvy uzavřou v souladu s ustanovením § 59 zákona č. 458/2000 Sb., o podmínkách podnikání a o výkonu státní správy v energetických odvětvích a o změně některých zákonů (energetický zákon), ve znění pozdějších předpisů a v souladu s ustanoveními § 1257 - 1266 a 1299 - 1302 zákona č. 89/2012 Sb., občanský zákoník, smlouvu o zřízení věcného břemene (dále jen „**smlouva o VB**“), jejímž předmětem bude k budoucímu služebnímu pozemku na dobu neurčitou úplatně zřízeno věcné břemeno ve smyslu služebnosti spočívající v:
 - a) právu zřídit a provozovat na budoucím služebním pozemku plynárenské zařízení,
 - b) právu vstupovat a vjíždět na budoucí služební pozemek v souvislosti se zřizováním, stavebními úpravami, opravami, provozováním a odstraněním plynárenského zařízení (dále jen „**věcné břemeno**“).
2. Smluvní strany se dále dohodly na rozsahu věcného břemene 1,0 m na obě strany od půdorysu plynárenského zařízení. Přesný rozsah věcného břemene bude stanoven ve smlouvě o VB na základě geometrického zaměření po ukončení stavby.
3. Budoucí oprávněný se zavazuje po dokončení stavby plynárenského zařízení provést zaměření jeho přesné polohy a na vlastní náklady vyhotovit technický podklad pro vyznačení věcného břemene

(geometrický plán), vyhotovit smlouvu o VB a zaslat budoucímu povinnému písemnou výzvu k uzavření smlouvy o VB, jejíž přílohou bude geometrický plán.

4. Budoucí povinný se zavazuje nejpozději do 30 dnů od jejího doručení smlouvu o VB předložit ke schválení orgánům obce, po jejím schválení smlouvu podepsat a prokazatelně ji doručit budoucímu oprávněnému, který následně podá návrh na zápis věcného břemene do katastru nemovitostí.
5. Výše jednorázové úplaty za zřízení výše popsaných práv odpovídajících věcnému břemenu ve prospěch budoucího oprávněného bude vycházet z částky **35,- Kč za 1 m²** uloženého vedení (včetně ochranného pásma) a 1.000,- Kč/1ks za případné umístění technologického zařízení typu sloup, přípojková skříň, šachta, minimálně však 2.000,- Kč, vše v rozsahu stanoveném geometrickým plánem. Takto stanovená cena bude navýšena o daň z přidané hodnoty dle zákonné sazby platné ke dni uzavření smlouvy o VB a bude poukázána na výše uvedený účet budoucího povinného nejpozději do 30 dnů ode dne, kdy bude budoucímu oprávněnému doručeno vyrozumění Katastrálního úřadu o provedení zápisu věcného břemene do katastru nemovitostí.
6. Je-li budoucí povinný plátcem daně z přidané hodnoty a hradí-li úplatu za zřízení věcného břemene budoucí oprávněný, bude smlouva o VB vyhotovena tak, aby splňovala veškeré náležitosti daňového *dokladu vyžadovaného aktuální právní úpravou.*
7. Budoucí oprávněný se zavazuje věcné břemeno přijmout a budoucí povinný se zavazuje výkon těchto práv trpět.

III.

1. Náklady spojené s běžným udržováním budoucího služebného pozemku ponese budoucí povinný.
2. Náklady spojené se zřízením věcného břemene ponese budoucí oprávněný.

IV.

1. Budoucí povinný se pro případ převodu vlastnického práva k budoucím služebným pozemkům na třetí osobu před uzavřením smlouvy o VB zavazuje postoupit za souhlasu budoucího oprávněného na tuto třetí osobu současně i tuto smlouvu, případně zajistit uzavření nové smlouvy o budoucí smlouvě o zřízení věcného břemene za shodných podmínek mezi budoucím oprávněným a touto třetí osobou. V opačném případě vzniká budoucímu oprávněnému nárok na náhradu škody způsobené porušením povinností z této smlouvy vyplývajících.
2. Budoucí oprávněný se pro případ převodu vlastnického práva k plynárenskému zařízení, případně jeho části, na třetí osobu před uzavřením smlouvy o VB zavazuje postoupit za souhlasu budoucího povinného na tuto třetí osobu současně i tuto smlouvu, případně zajistit uzavření nové smlouvy o budoucí smlouvě o zřízení věcného břemene za shodných podmínek mezi budoucím povinným a touto třetí osobou.

V.

1. Pokud byl budoucí povinný nebo uživatel nemovité věci v důsledku výkonu práv budoucího oprávněného jako provozovatele distribuční soustavy omezen v souladu s touto smlouvou v obvyklém užívání nemovité věci nebo mu vznikla újma na majetku, má právo na přiměřenou jednorázovou náhradu. Právo na náhradu lze uplatnit u provozovatele distribuční soustavy do 2 let ode dne, kdy k omezení nebo újmě došlo, jinak právo zaniká.
2. Provozovatel distribuční soustavy je povinen co nejvíce šetřit práv vlastníků dotčených nemovitých věcí a vstup na jejich nemovitou věc jim oznámit. Po skončení prací je povinen uvést nemovitou věc do předchozího stavu, nebo není-li to možné s ohledem na povahu provedených prací, do stavu odpovídajícímu předchozímu účelu či užívání dotčené nemovité věci dle podmínek stanovených budoucím povinným a oznámit tuto skutečnost vlastníku nemovité věci.
3. Provozovatel distribuční soustavy je dále povinen před odstraněním nebo okleštěním stromů toto budoucímu povinnému minimálně 15 dnů předem písemně oznámit a postupovat v součinnosti s budoucím povinným.

VI.

1. Tato smlouva se vyhotovuje ve 3 stejnopisech, z nichž 2 obdrží budoucí oprávněný a 1 budoucí povinný.
2. Smlouva nabývá účinnosti podpisem oběma smluvními stranami. **Doba platnosti smlouvy je 3 roky od podpisu smluvními stranami.**
3. Tuto smlouvu lze měnit či doplňovat pouze formou písemného dodatku podepsaného oběma smluvními stranami. Dodatek se vždy stává nedílnou součástí této smlouvy
4. Zřízení věcného břemene podle této smlouvy bylo schváleno usnesením Rady města Lipník nad Bečvou č. 1113/2016 – RM 35 ze dne 07.11.2016.

V Lipníku nad Bečvou dne 09. 11. 2016

V Ostravě dne 06 -02- 2017



budoucí povinný
Ing. Miloš Prikryl
starosta města

MĚSTO
751 01 LIPNÍK NAD BEČVOU




budoucí oprávněný
Ing. Věra Řehořková
vedoucí přípravy staveb – Morava
sever



budoucí oprávněný
Václav Malik
technik majetkoprávní podpory

GridServices, s.r.o.
Plynářská 499/1
Zábřovice
602 00 Bno
IČ: 27935311, DIČ: CZ27935311
- 383 -

h o x

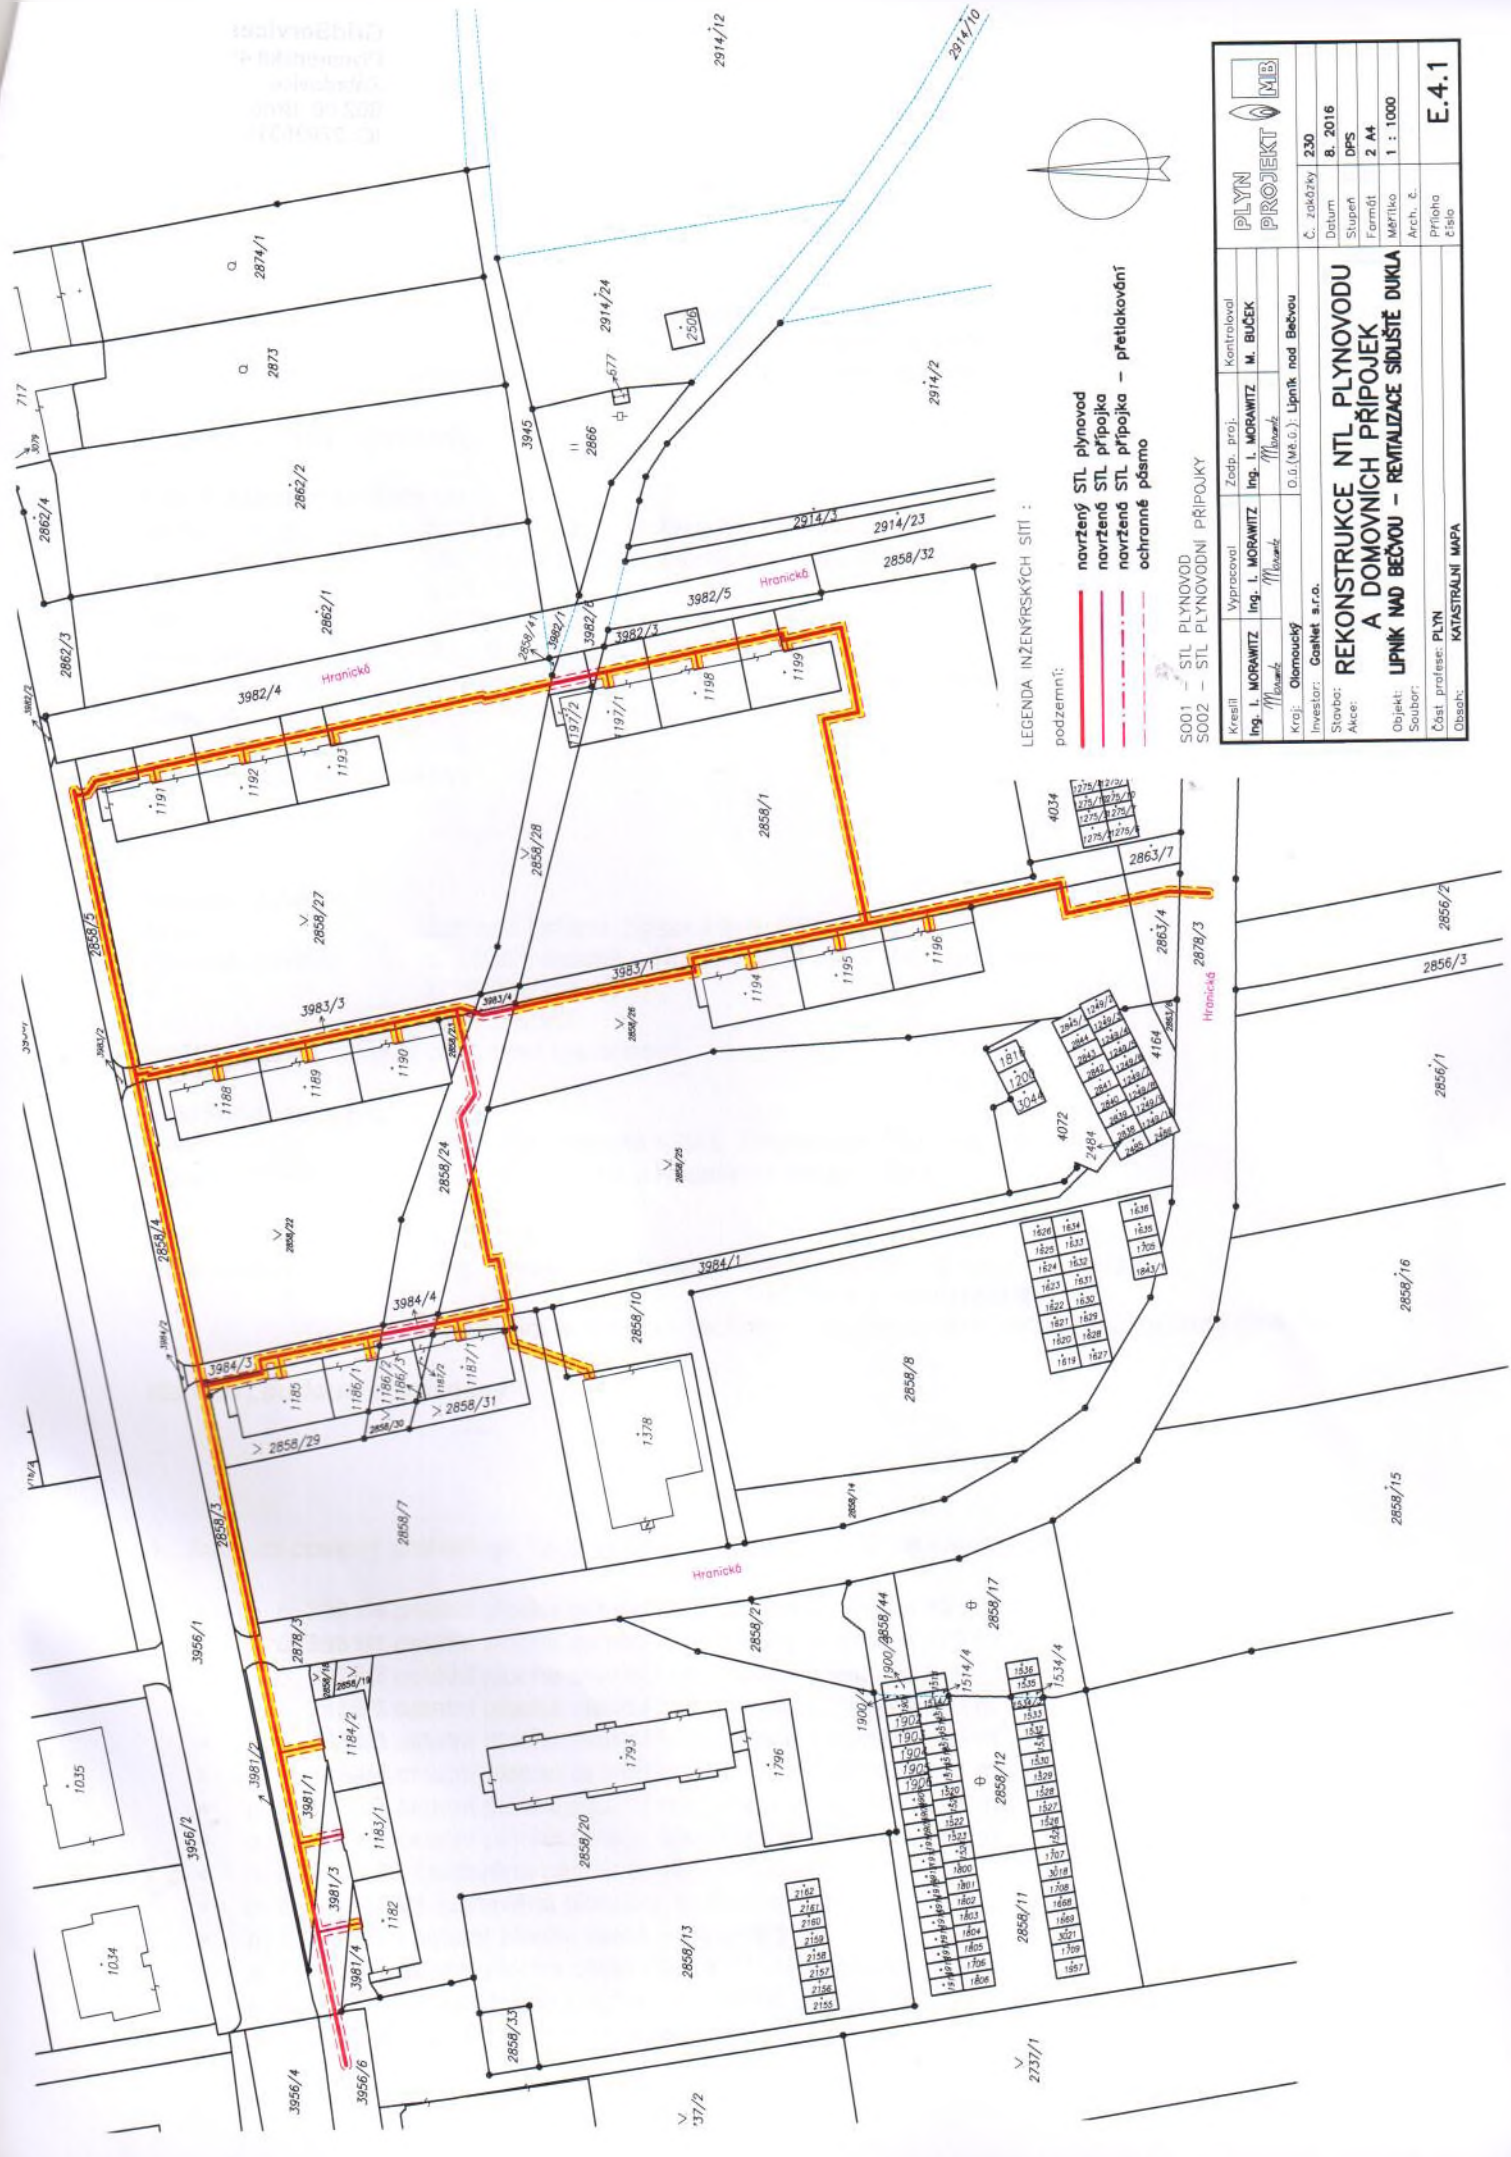

LEGENDA INŽENÝRSKÝCH SÍTÍ :

- navržený STL plynovodu
- navržený STL přípojka
- navržený STL přípojka - přetlakování
- ochranné pásmo

SO01 - STL PLYNOVOD
SO02 - STL PLYNOVODNI PŘÍPOJKY

Kreslil	Ing. I. MORAWITZ	Vypracoval	Ing. I. MORAWITZ	Zedp. proj.	Ing. I. MORAWITZ	Kontroloval	M. BUČEK
Mříž	Mříž	Mříž	Mříž	Mříž	Mříž	Mříž	Mříž
Kraj:	Olomoucký	Investor:	Gaňet a.s.				
Stavba:	Rekonstrukce NTL plynovodu a domovních přípojek	Datum:	8. 2016				
Áce:	UPNIK NAD BEČVOU - REVITALIZACE SÍDLEŠTĚ DUKLA	Stupeň:	DPS				
Objekt:		Formát:	2 A4				
Soubor:		Měřítko:	1 : 1000				
Část práce:	PLYN	Arch. č.					
Obsah:	KATASTRÁLNÍ MAPA	Příloha čísla	E.4.1				

