


C.03 KOORDINAČNÍ SITUAČNÍ VÝKRES, ŘEZ
M 1:750

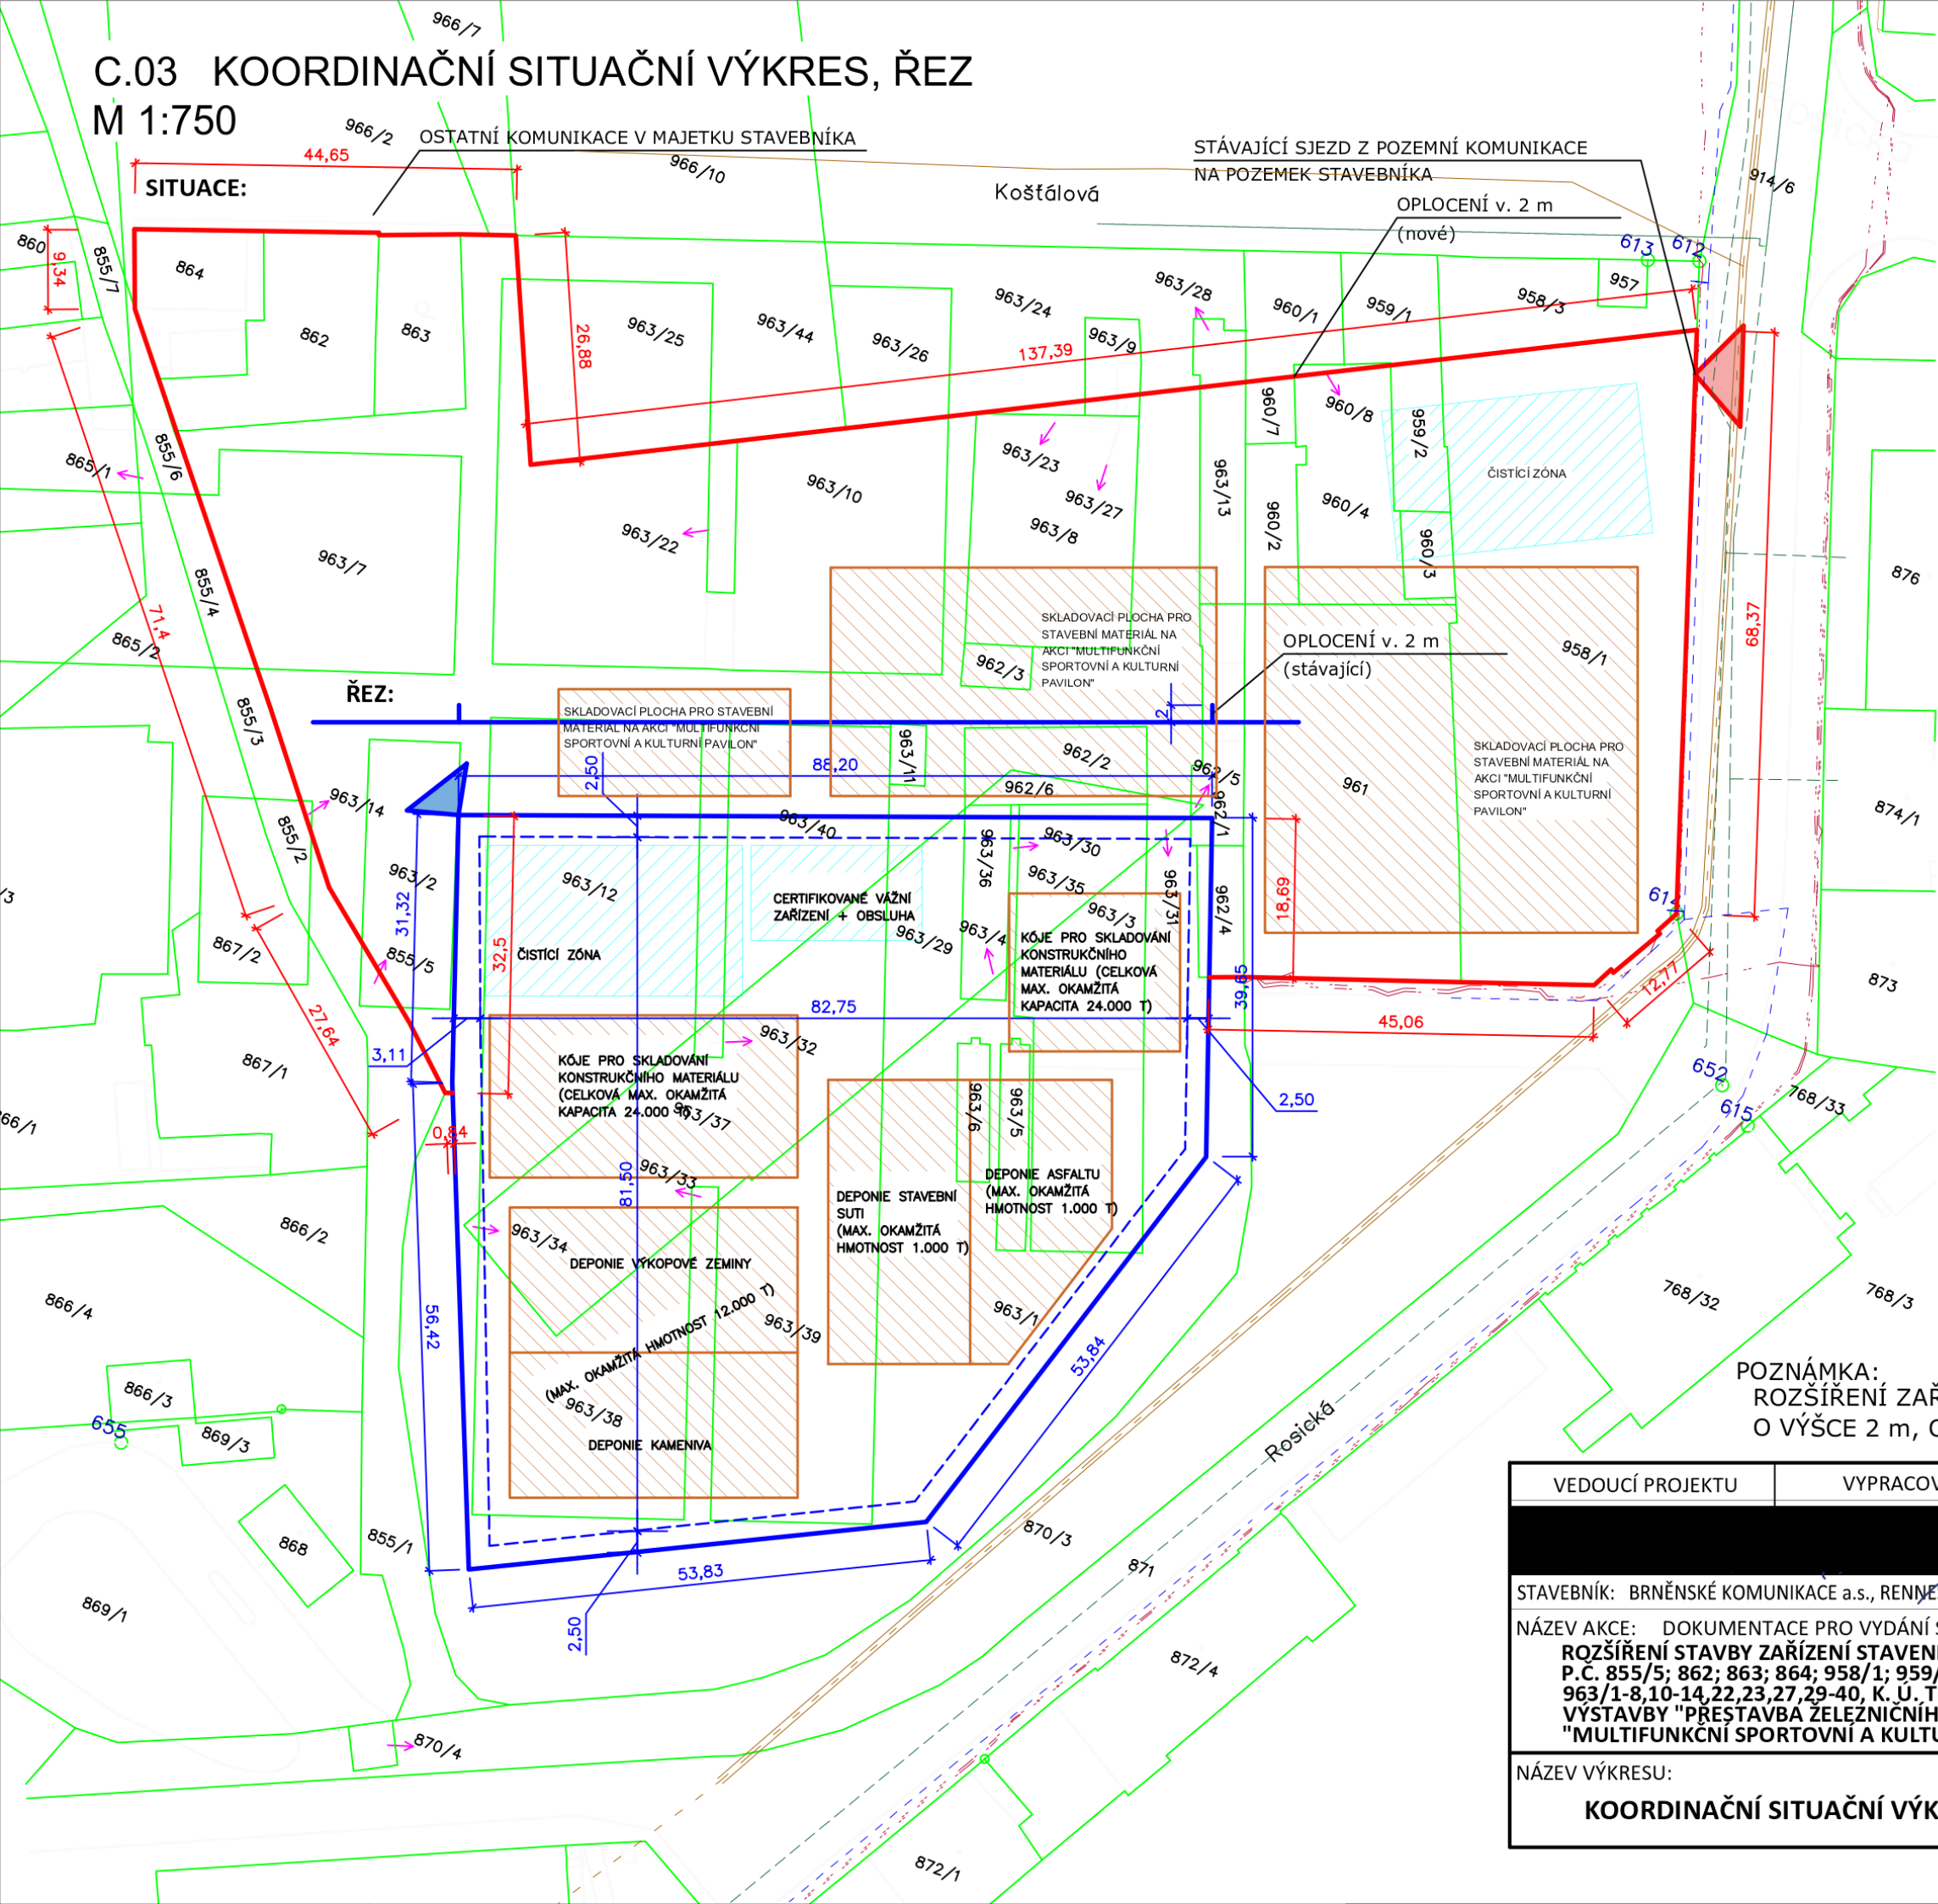

LEGENDA:

- STÁVAJÍCÍ ZAŘÍZENÍ STAVENIŠTĚ
V SOULADU SE SOUHLASEM SE ZMĚNOU V UŽÍVÁNÍ STAVBY
č.j. MCBS/2022/0123907/KOMT ZE DNE 18.7.2022
- ROZŠÍŘENÍ ZAŘÍZENÍ STAVENIŠTĚ
- VJEZD DO ZAŘÍZENÍ STAVENIŠTĚ
- NOVÝ VJEZD DO ZAŘÍZENÍ STAVENIŠTĚ
- STÁVAJÍCÍ HRANICE ULOŽENÍ MEZIDEPONIE
- ČISTÍCÍ ZÓNA, VÁŽNÍ ZAŘÍZENÍ
- PRACOVNÍ SKLADOVACÍ PLOCHY
- HRANICE PARCEL
- 963/39 ČÍSLA PARCEL

SOUHLAS ÚČASTNÍKŮ ŘÍZENÍ S NAVRHOVANÝM STAVEBNÍM ZÁMĚREM:

Jméno, Příjmení, Adresa: Parcela: Datum inf.: Podpis:

POZNÁMKA:
ROZŠÍŘENÍ ZAŘÍZENÍ STAVENIŠTĚ ZAJIŠTĚNO OPLOCENÍM
O VÝŠCE 2 m, OPLOCENÍ BUDE PROVEDENO PLETIVEM

VEDOUCÍ PROJEKTU	VYPRACOVAL	KONTROLOVAL	 Brněnské komunikace a.s. ODDĚLENÍ SPRÁVCE STAVBY	
STAVEBNÍK: BRNĚNSKÉ KOMUNIKACE a.s., RENESANČNÍ TRŽIŠTĚ 787/1A, 639 00 BRNO - ŠTÝŘICE			DATUM	SRPEN 2023
NÁZEV AKCE: DOKUMENTACE PRO VYDÁNÍ SPOLEČNÉHO POVOLENÍ ROZŠÍŘENÍ STAVBY ZAŘÍZENÍ STAVENIŠTĚ PŘI UL. ROSICKÁ, POZEMKY P.Č. 855/5; 862; 863; 864; 958/1; 959/2; 960/2-4,7; 961; 962/1-6; 963/1-8,10-14,22,23,27,29-40, K.Ú. TRNITÁ, OBEC BRNO, ZA ÚČELEM VÝSTAVBY "PŘESTAVBA ŽELEZNIČNÍHO UZLU BRNO" A "MULTIFUNKČNÍ SPORTOVNÍ A KULTURNÍ PAVILON"			FORMÁT	2A4
			STUPEŇ	DUSP
			MĚŘÍTKO	1:750
			Č.Archivní	----
NÁZEV VÝKRESU: KOORDINAČNÍ SITUAČNÍ VÝKRES, ŘEZ			ČÍSLO PARÉ	ČÍSLO VÝKRESU C.03