


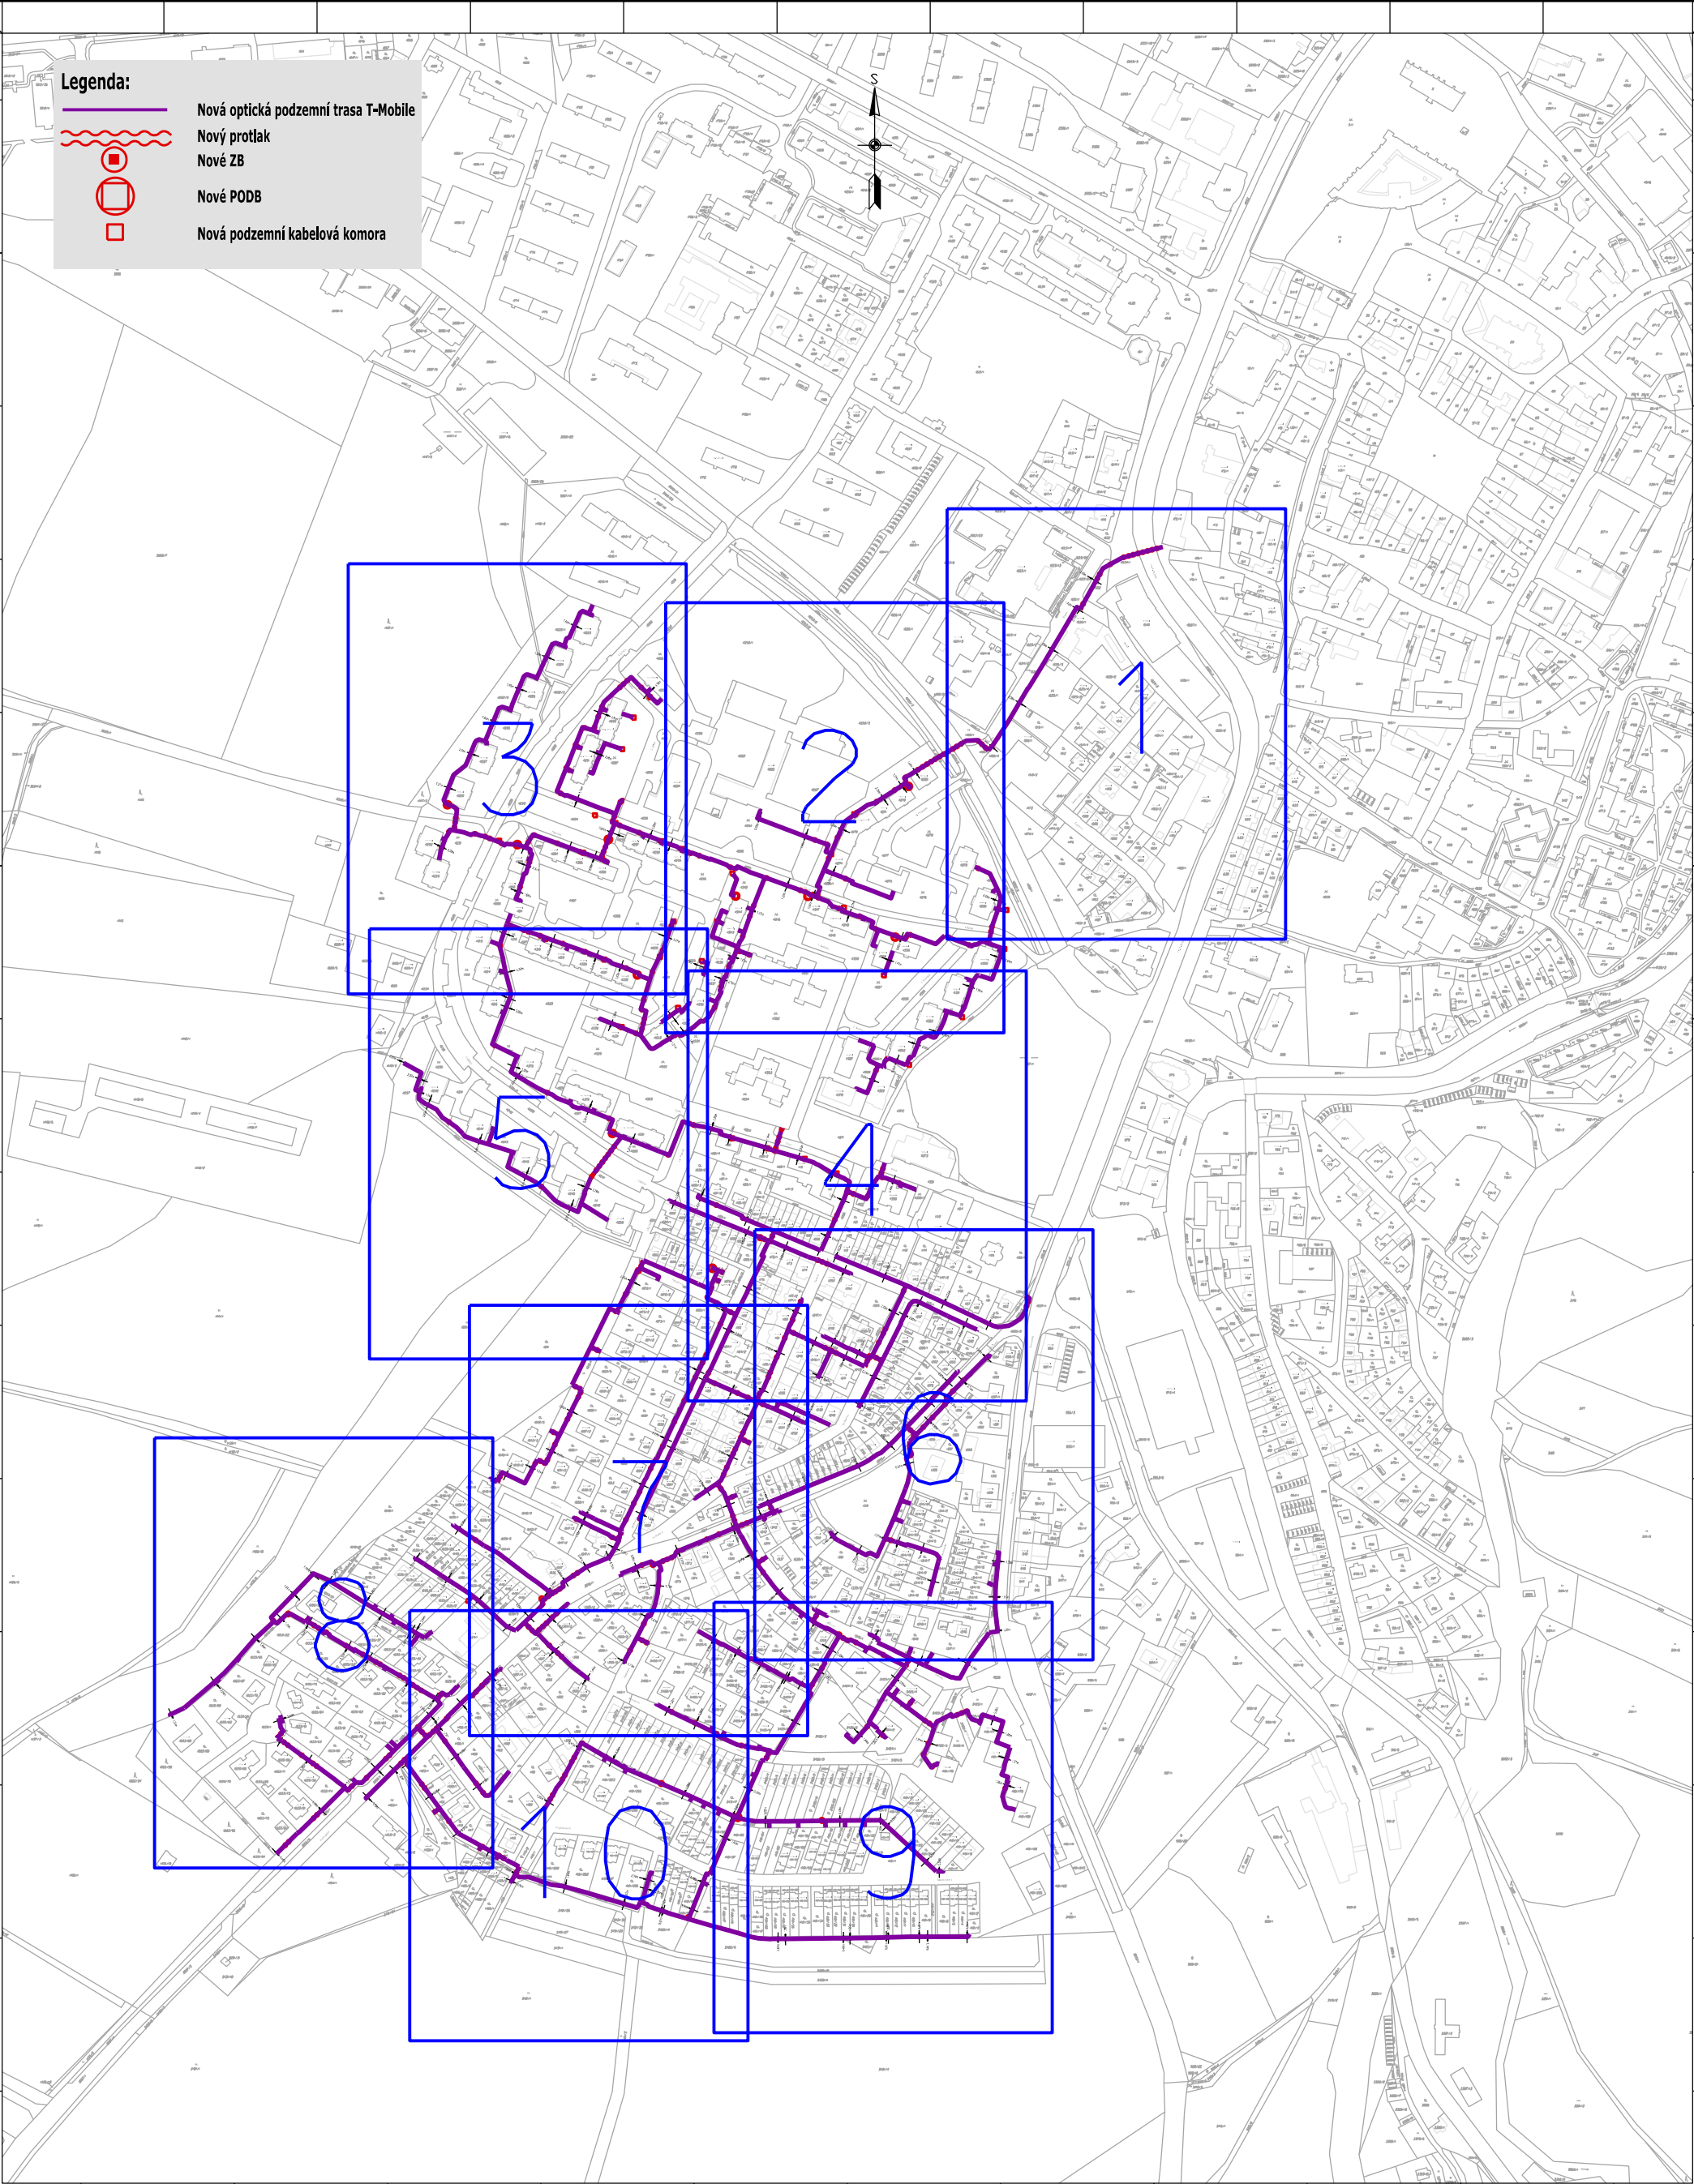

Zpracovatel dokumentace :		Investor:		Název stavby :	
OPTOMONT, a.s.		T-Mobile Czech Republic a.s.		FIS.FTTH.CZ.2994_xxxxx.00156.Bruntal	
U Kapliček 6/34, 180 00 Praha 8		Tomická 2144/1, 148 00 Praha 4			
Část, název výkresu:		Odpovědný projektant:		Číslo investora:	
Katastrální situační výkres - klad listů		Podpis:		Číslo dodavatele:	//
		Kontroloval :		Stupeň:	DUR
		Bc. Veronika Kastnerová		Datum:	24.01.2022
Projektová dokumentace pro územní řízení		Kreslil :		Revize:	23.11.2022
		Bc. Miriam Probošzová		Měřítko:	1:5000
				Formát:	A3V
				Výkres č.:	C.2-00