



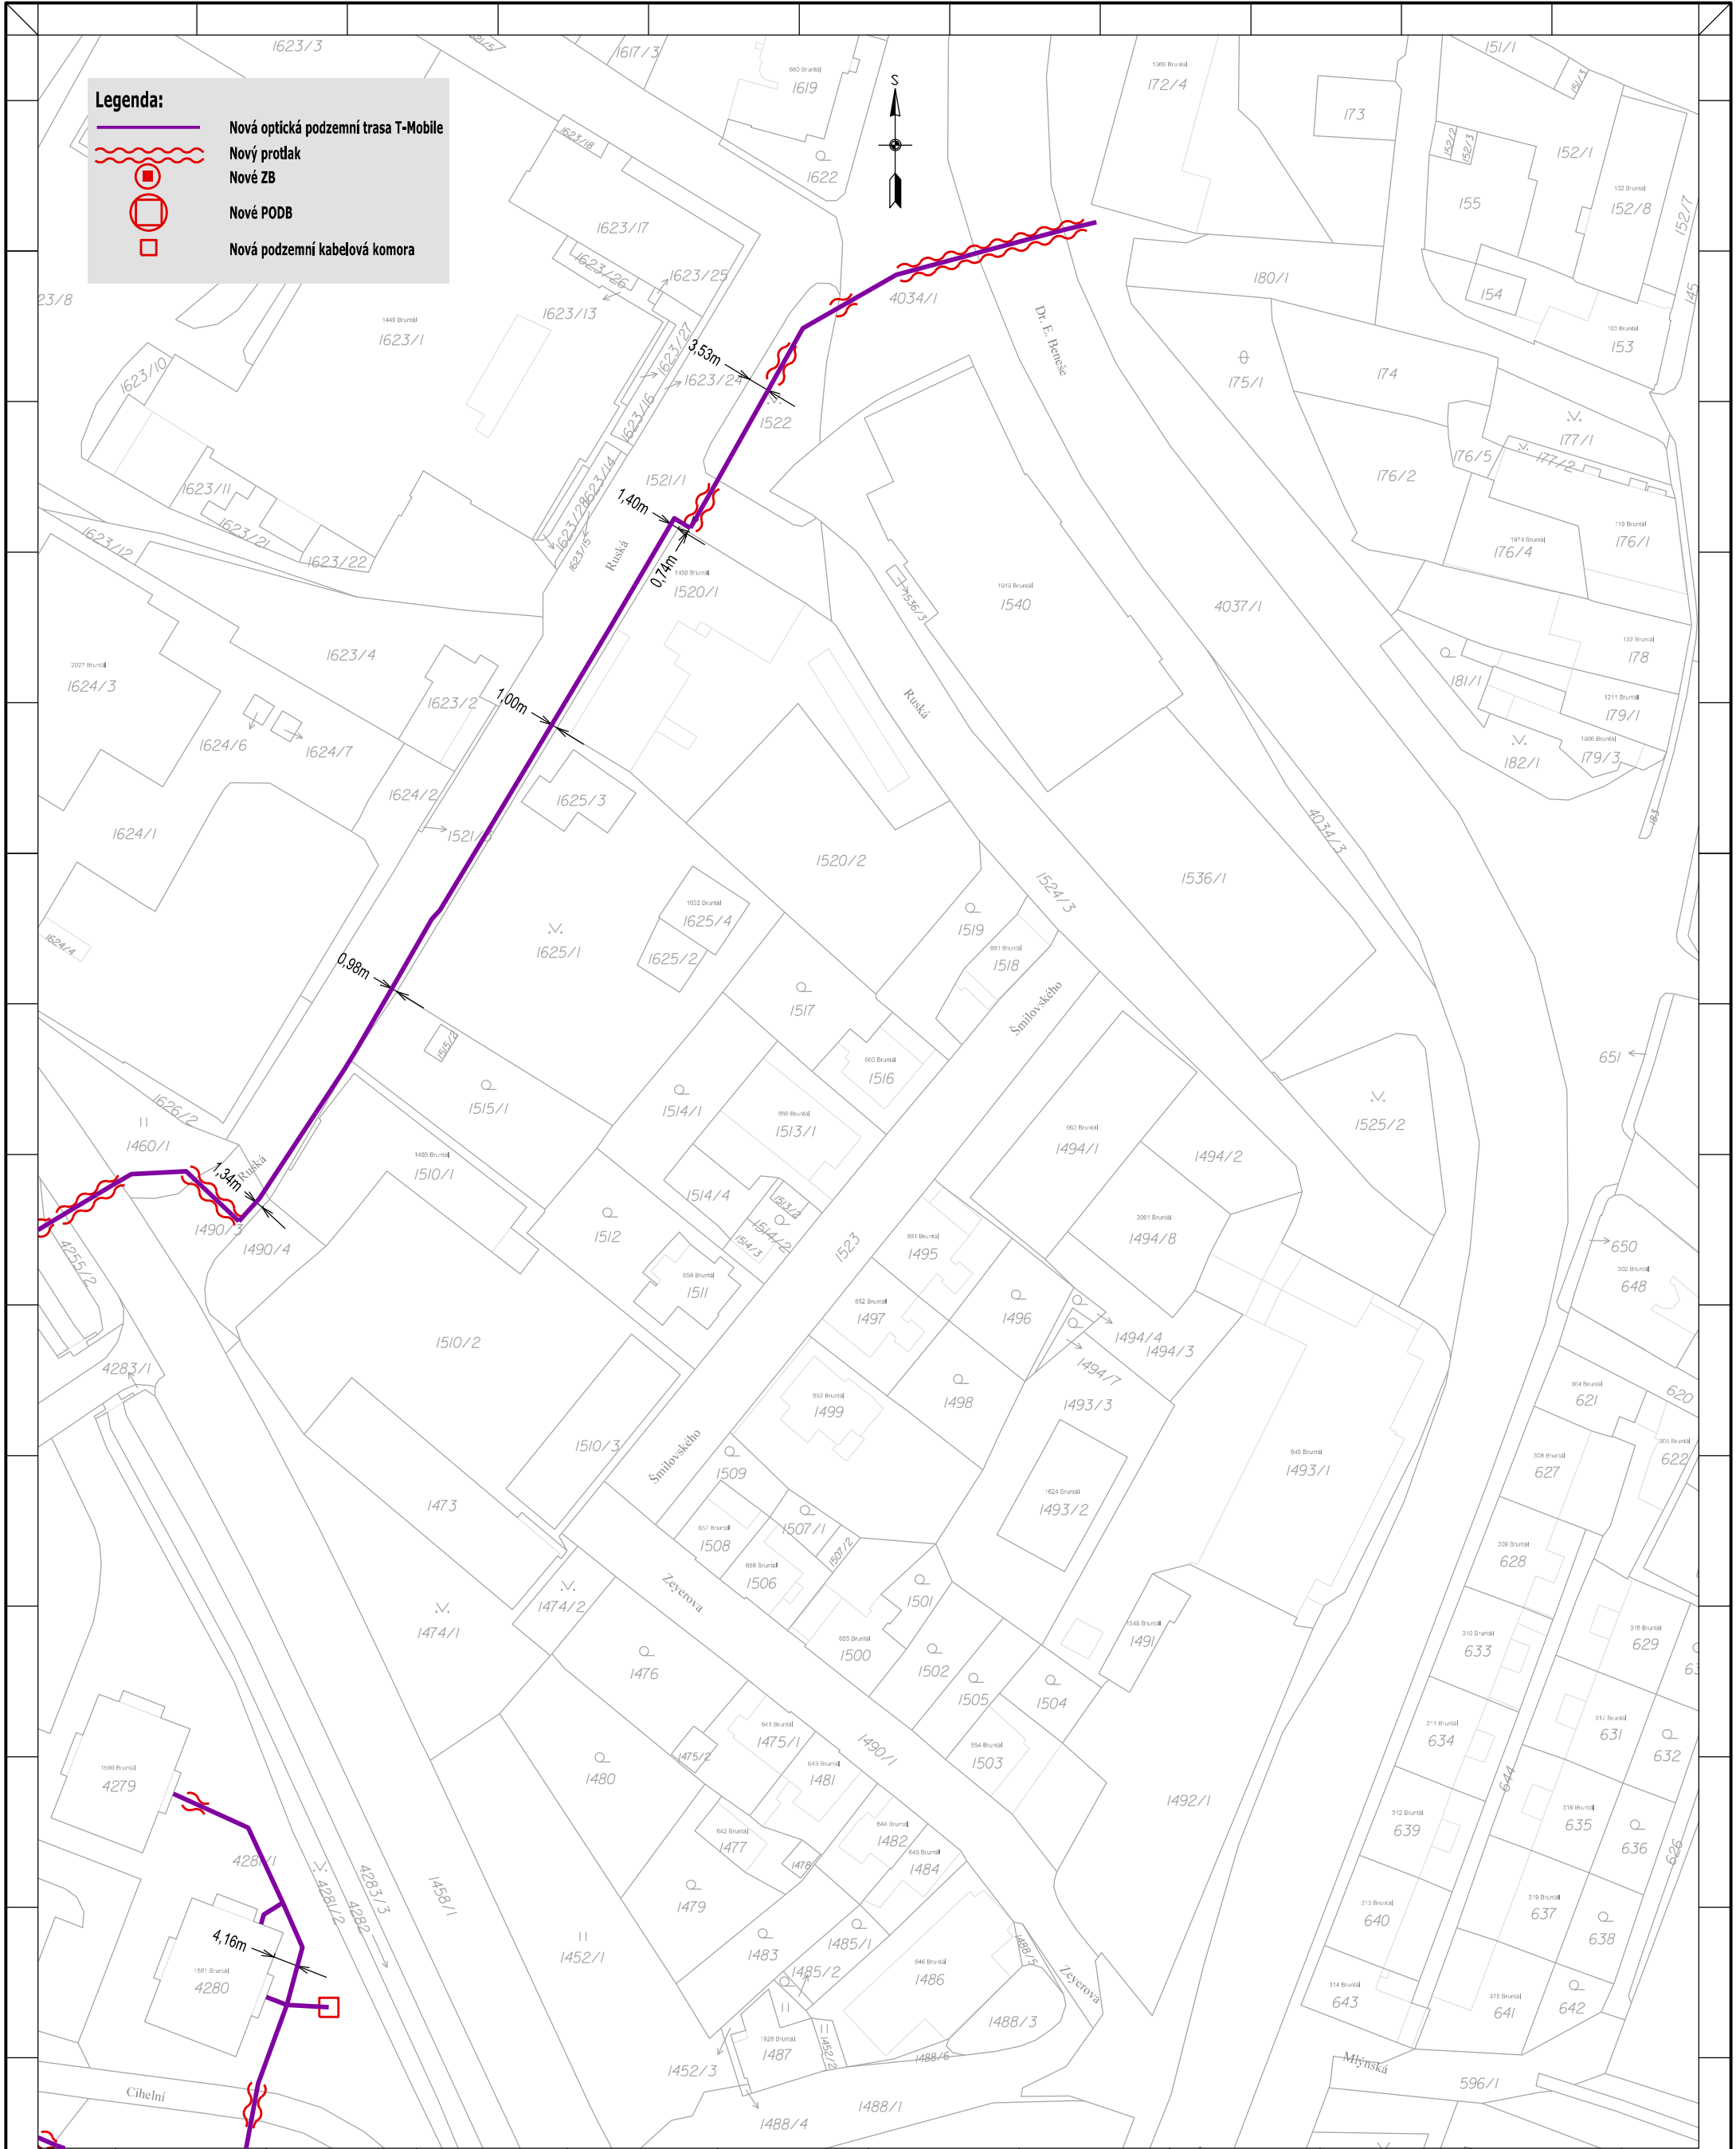

Zpracovatel dokumentace :		Investor :		Název stavby :	
OPTOMONT, a.s.		T-Mobile Czech Republic a.s.		FIS.FTTH.CZ.2994-xxxxx.00156-Bruntal	
U Kapliček 6/34, 180 00 Praha 8		Tomická 2144/1, 148 00 Praha 4			
Část, název výkresu :		Odpovědný projektant :		Číslo investora :	
Katastrální situační výkres		Podpis :		Číslo dodavatele :	
		Kontroloval :		Stupeň :	
		Bc. Veronika Kastnerová		Datum :	
		Kreslil :		Revize :	
		Bc. Miriam Probošzová		Měřítko :	
Projektová dokumentace pro územní řízení				1:1000	
				Formát :	
				A3V	
				Výkres č. :	
				C.2-01	

Legenda:

- Nová optická podzemní trasa T-Mobile
- Nový protlak
- Nové ZB
- Nové PODB
- Nová podzemní kabelová komora

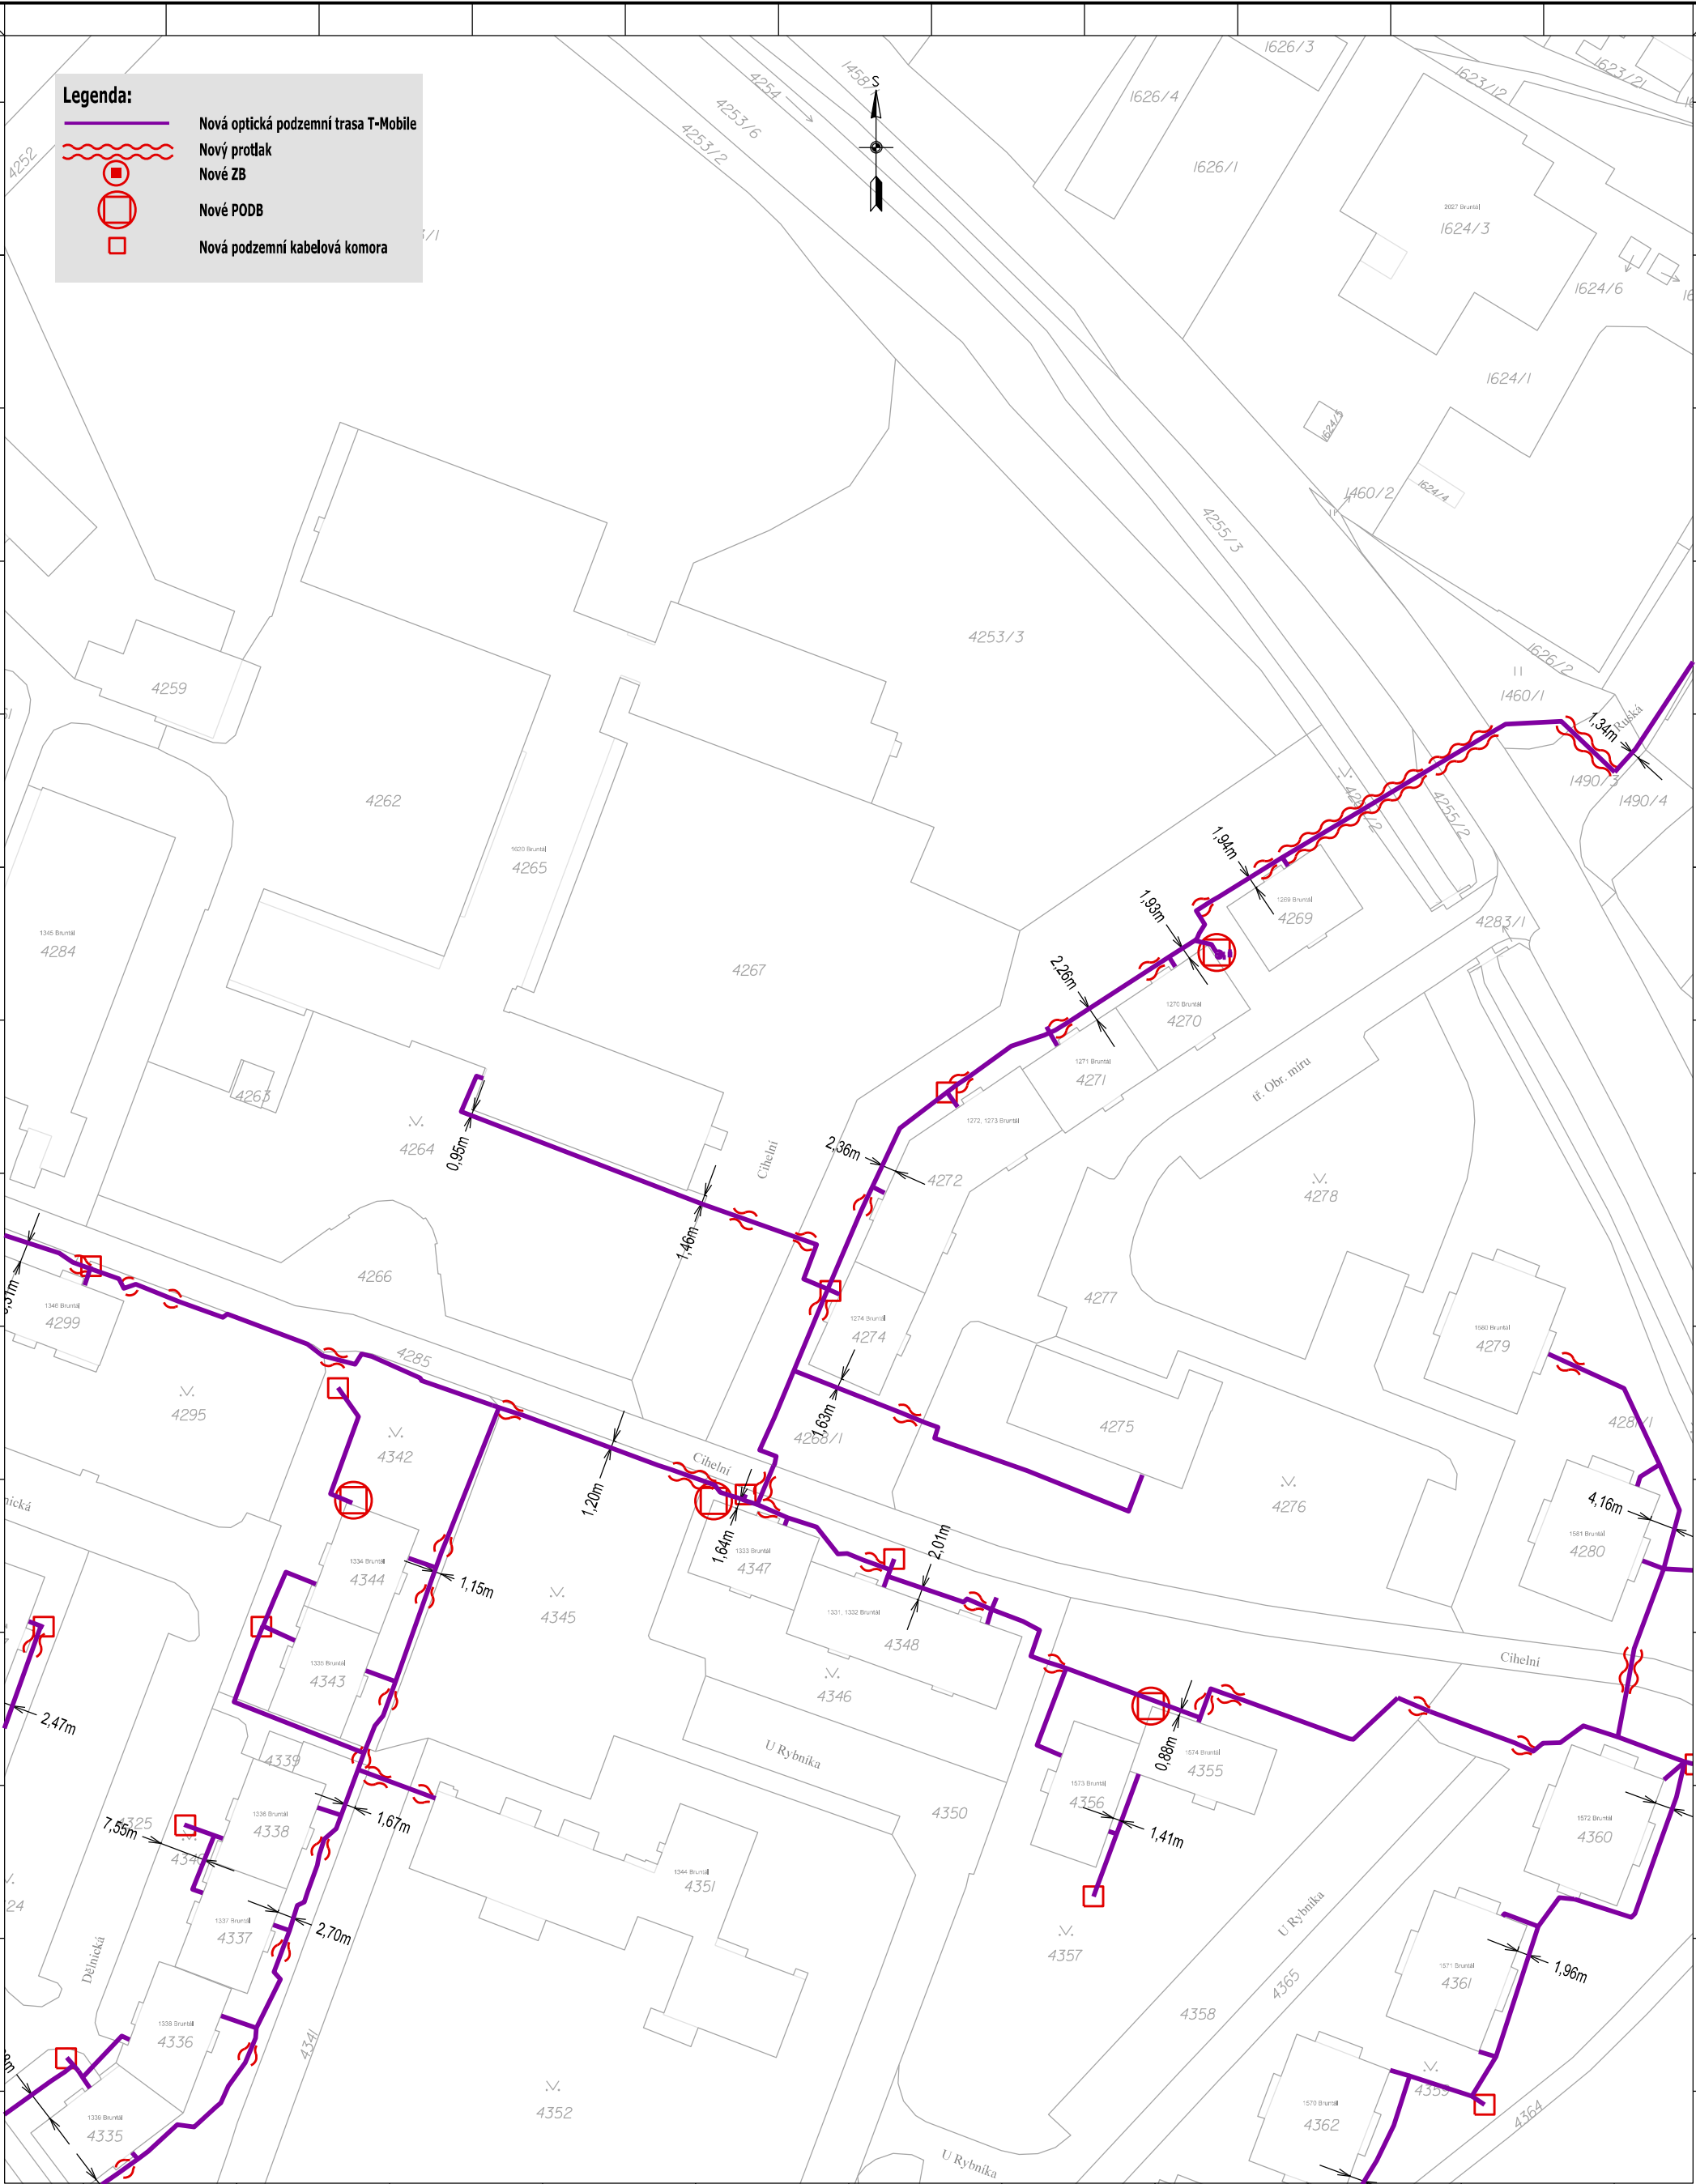


Zpracovatel dokumentace :		Investor:		Název stavby :	
OPTOMONT, a.s.		T-Mobile Czech Republic a.s.		FIS.FTTH.CZ.2994_xxxxx.00156.Bruntal	
U Kaplíček 6/34, 180 00 Praha 8		Tomíčková 2144/1, 148 00 Praha 4			
Část, název výkresu:		Odpovědný projektant:		Číslo investora:	11
Katastrální situační výkres		Podpis:		Číslo dodavatele:	DUR
		Kontroloval :		Datum:	24.01.2022
		Bc. Veronika Kastnerová		Revize:	23.11.2022
Projektová dokumentace pro územní řízení		Kreslil :		Měřítko:	
		Bc. Miriam Probošzová		1:1000	
				Formát:	A3V
				Výkres č.:	
				C.2-02	


Legenda:

- Nová optická podzemní trasa T-Mobile
- Nový protlak
- Nové ZB
- Nové PODB
- Nová podzemní kabelová komora


1447/1

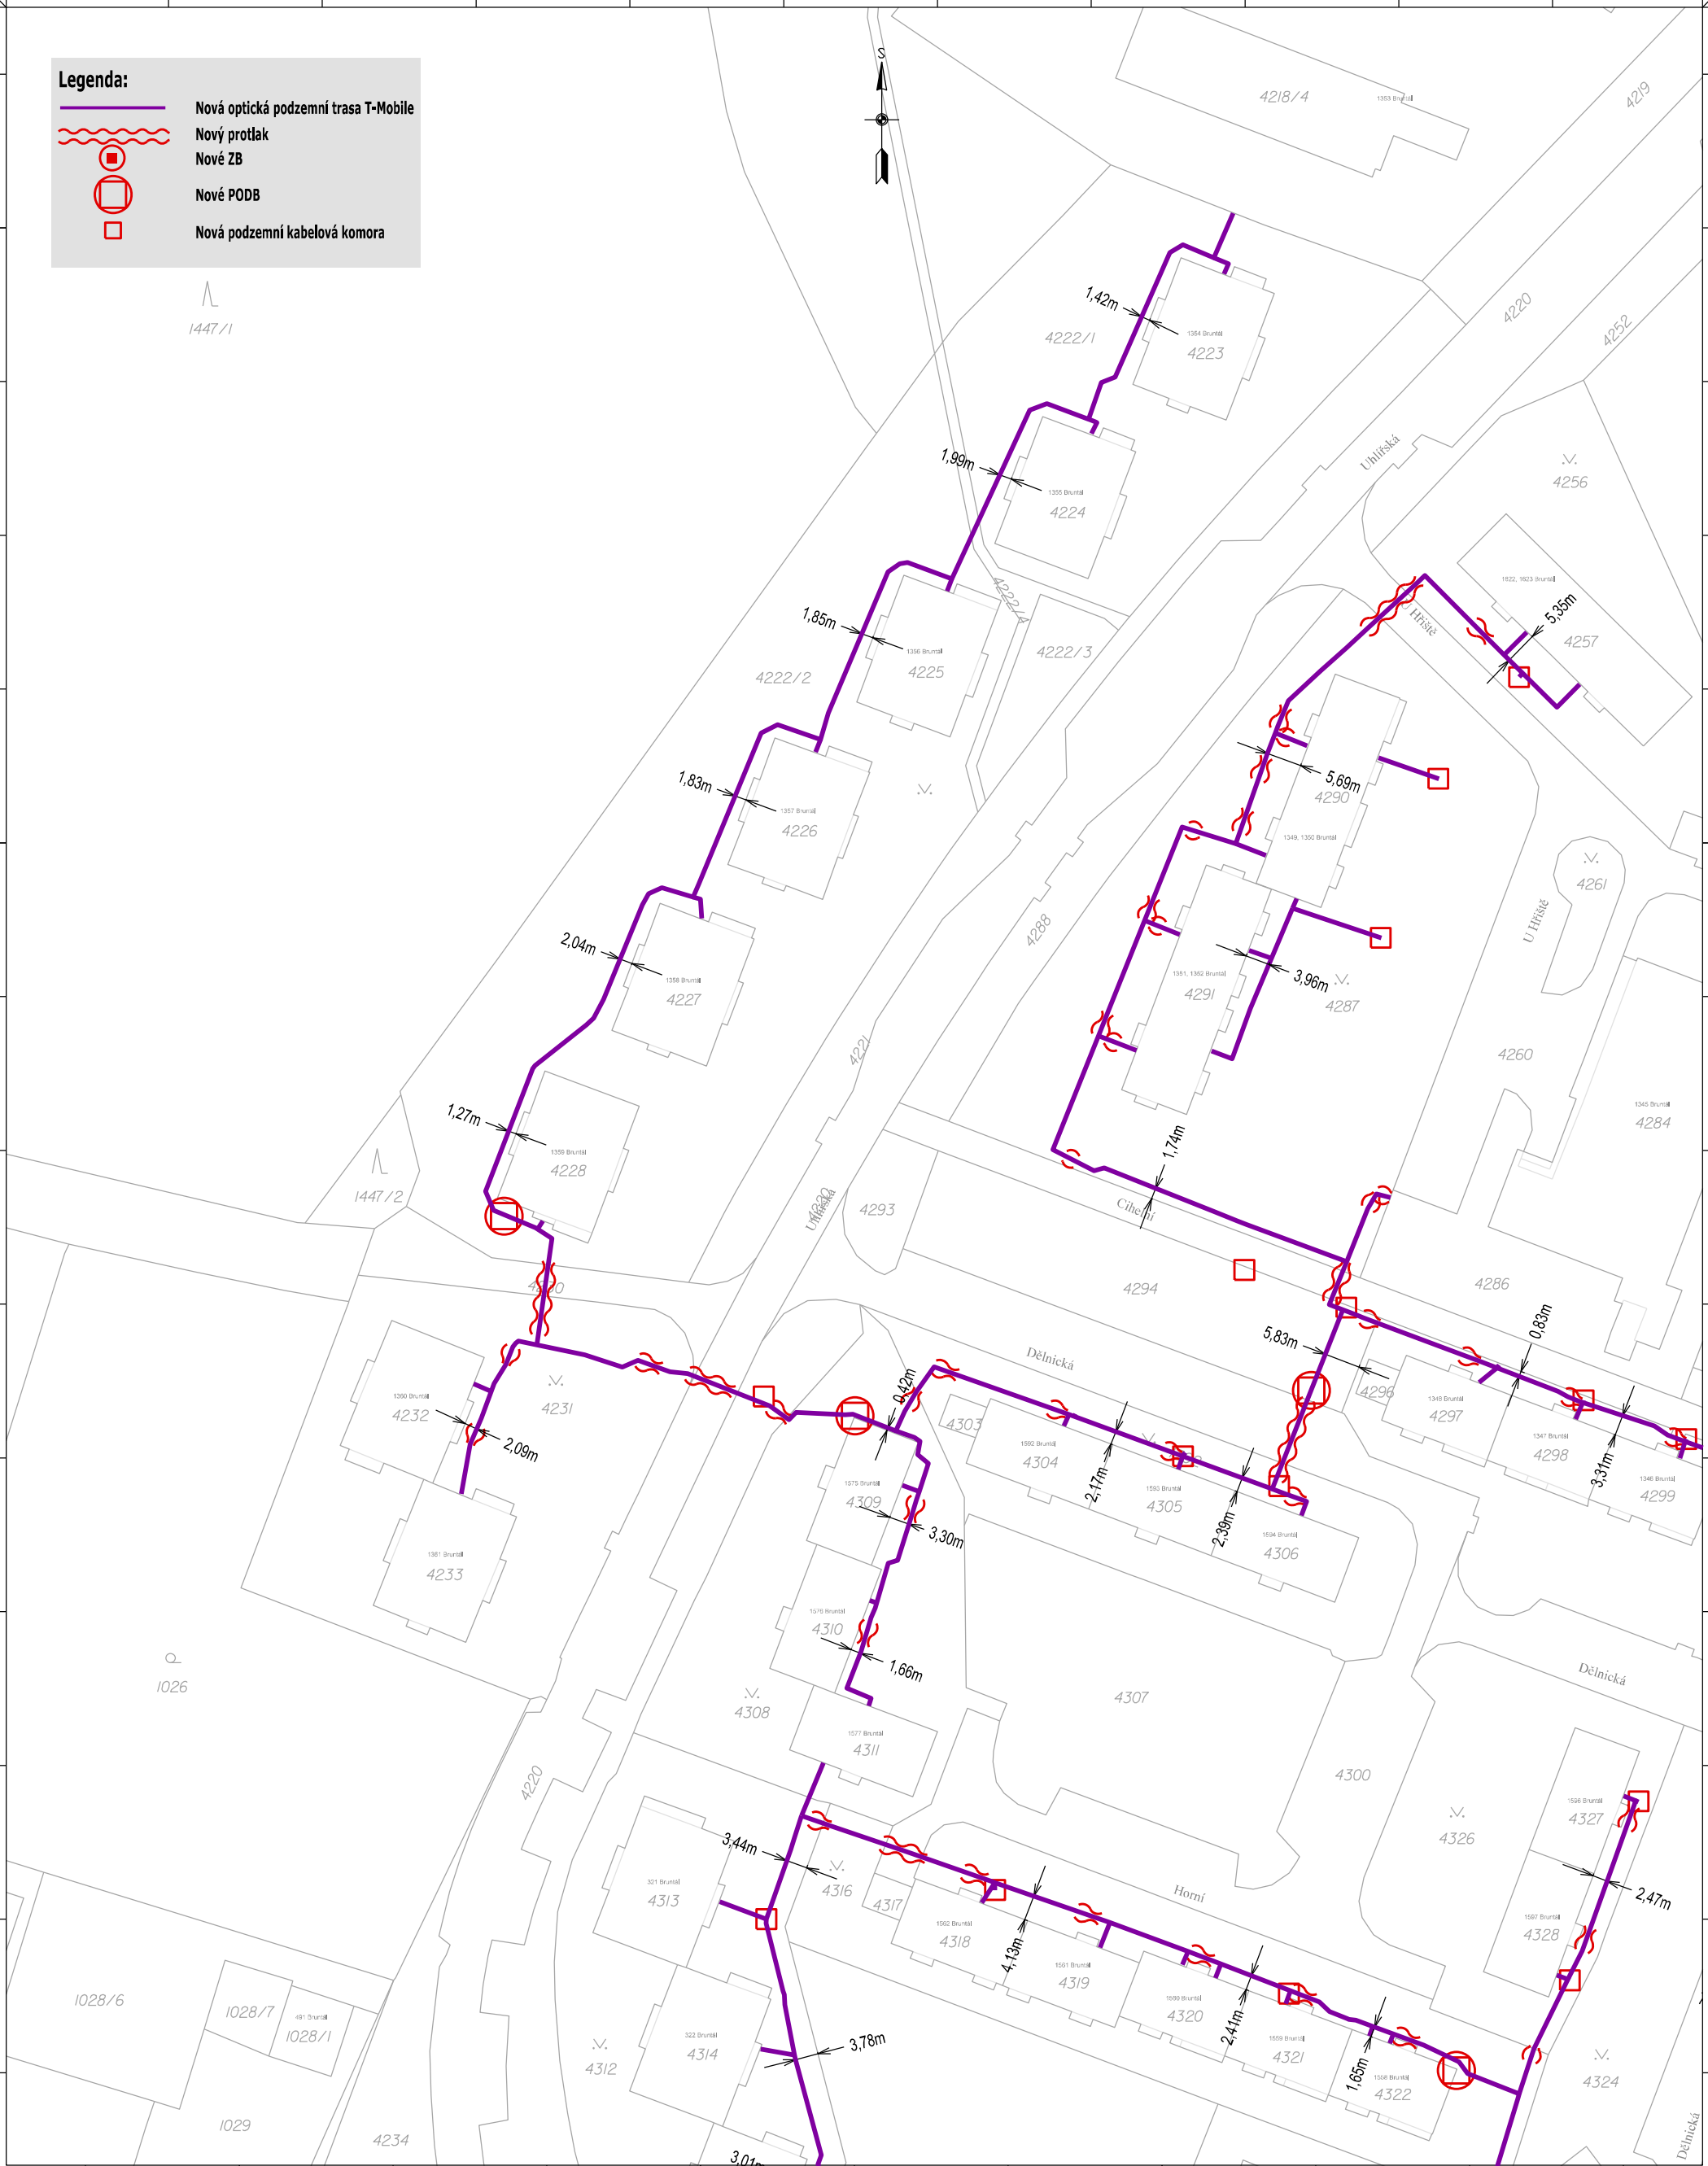


Zpracovatel dokumentace :		Investor:		Název stavby :	
OPTOMONT, a.s.		T-Mobile Czech Republic a.s.		FIS.FTTH.CZ.2994-xxxxx.00156-Bruntal	
U Kaplíček 6/34, 180 00 Praha 8		Tomíčková 2144/1, 148 00 Praha 4			
Část, název výkresu:		Odpovědný projektant:		Číslo investora:	
Katastrální situační výkres		Podpis:		Číslo dodavatele:	
		Kontroloval :		Stupeň:	
		Bc. Veronika Kastnerová		Datum:	
		Kreslil :		Revize:	
Projektová dokumentace pro územní řízení		Bc. Miriam Probošová		Měřítko:	
				1:1000	
				Formát:	
				A3V	
				Výkres č.:	
				C.2-03	

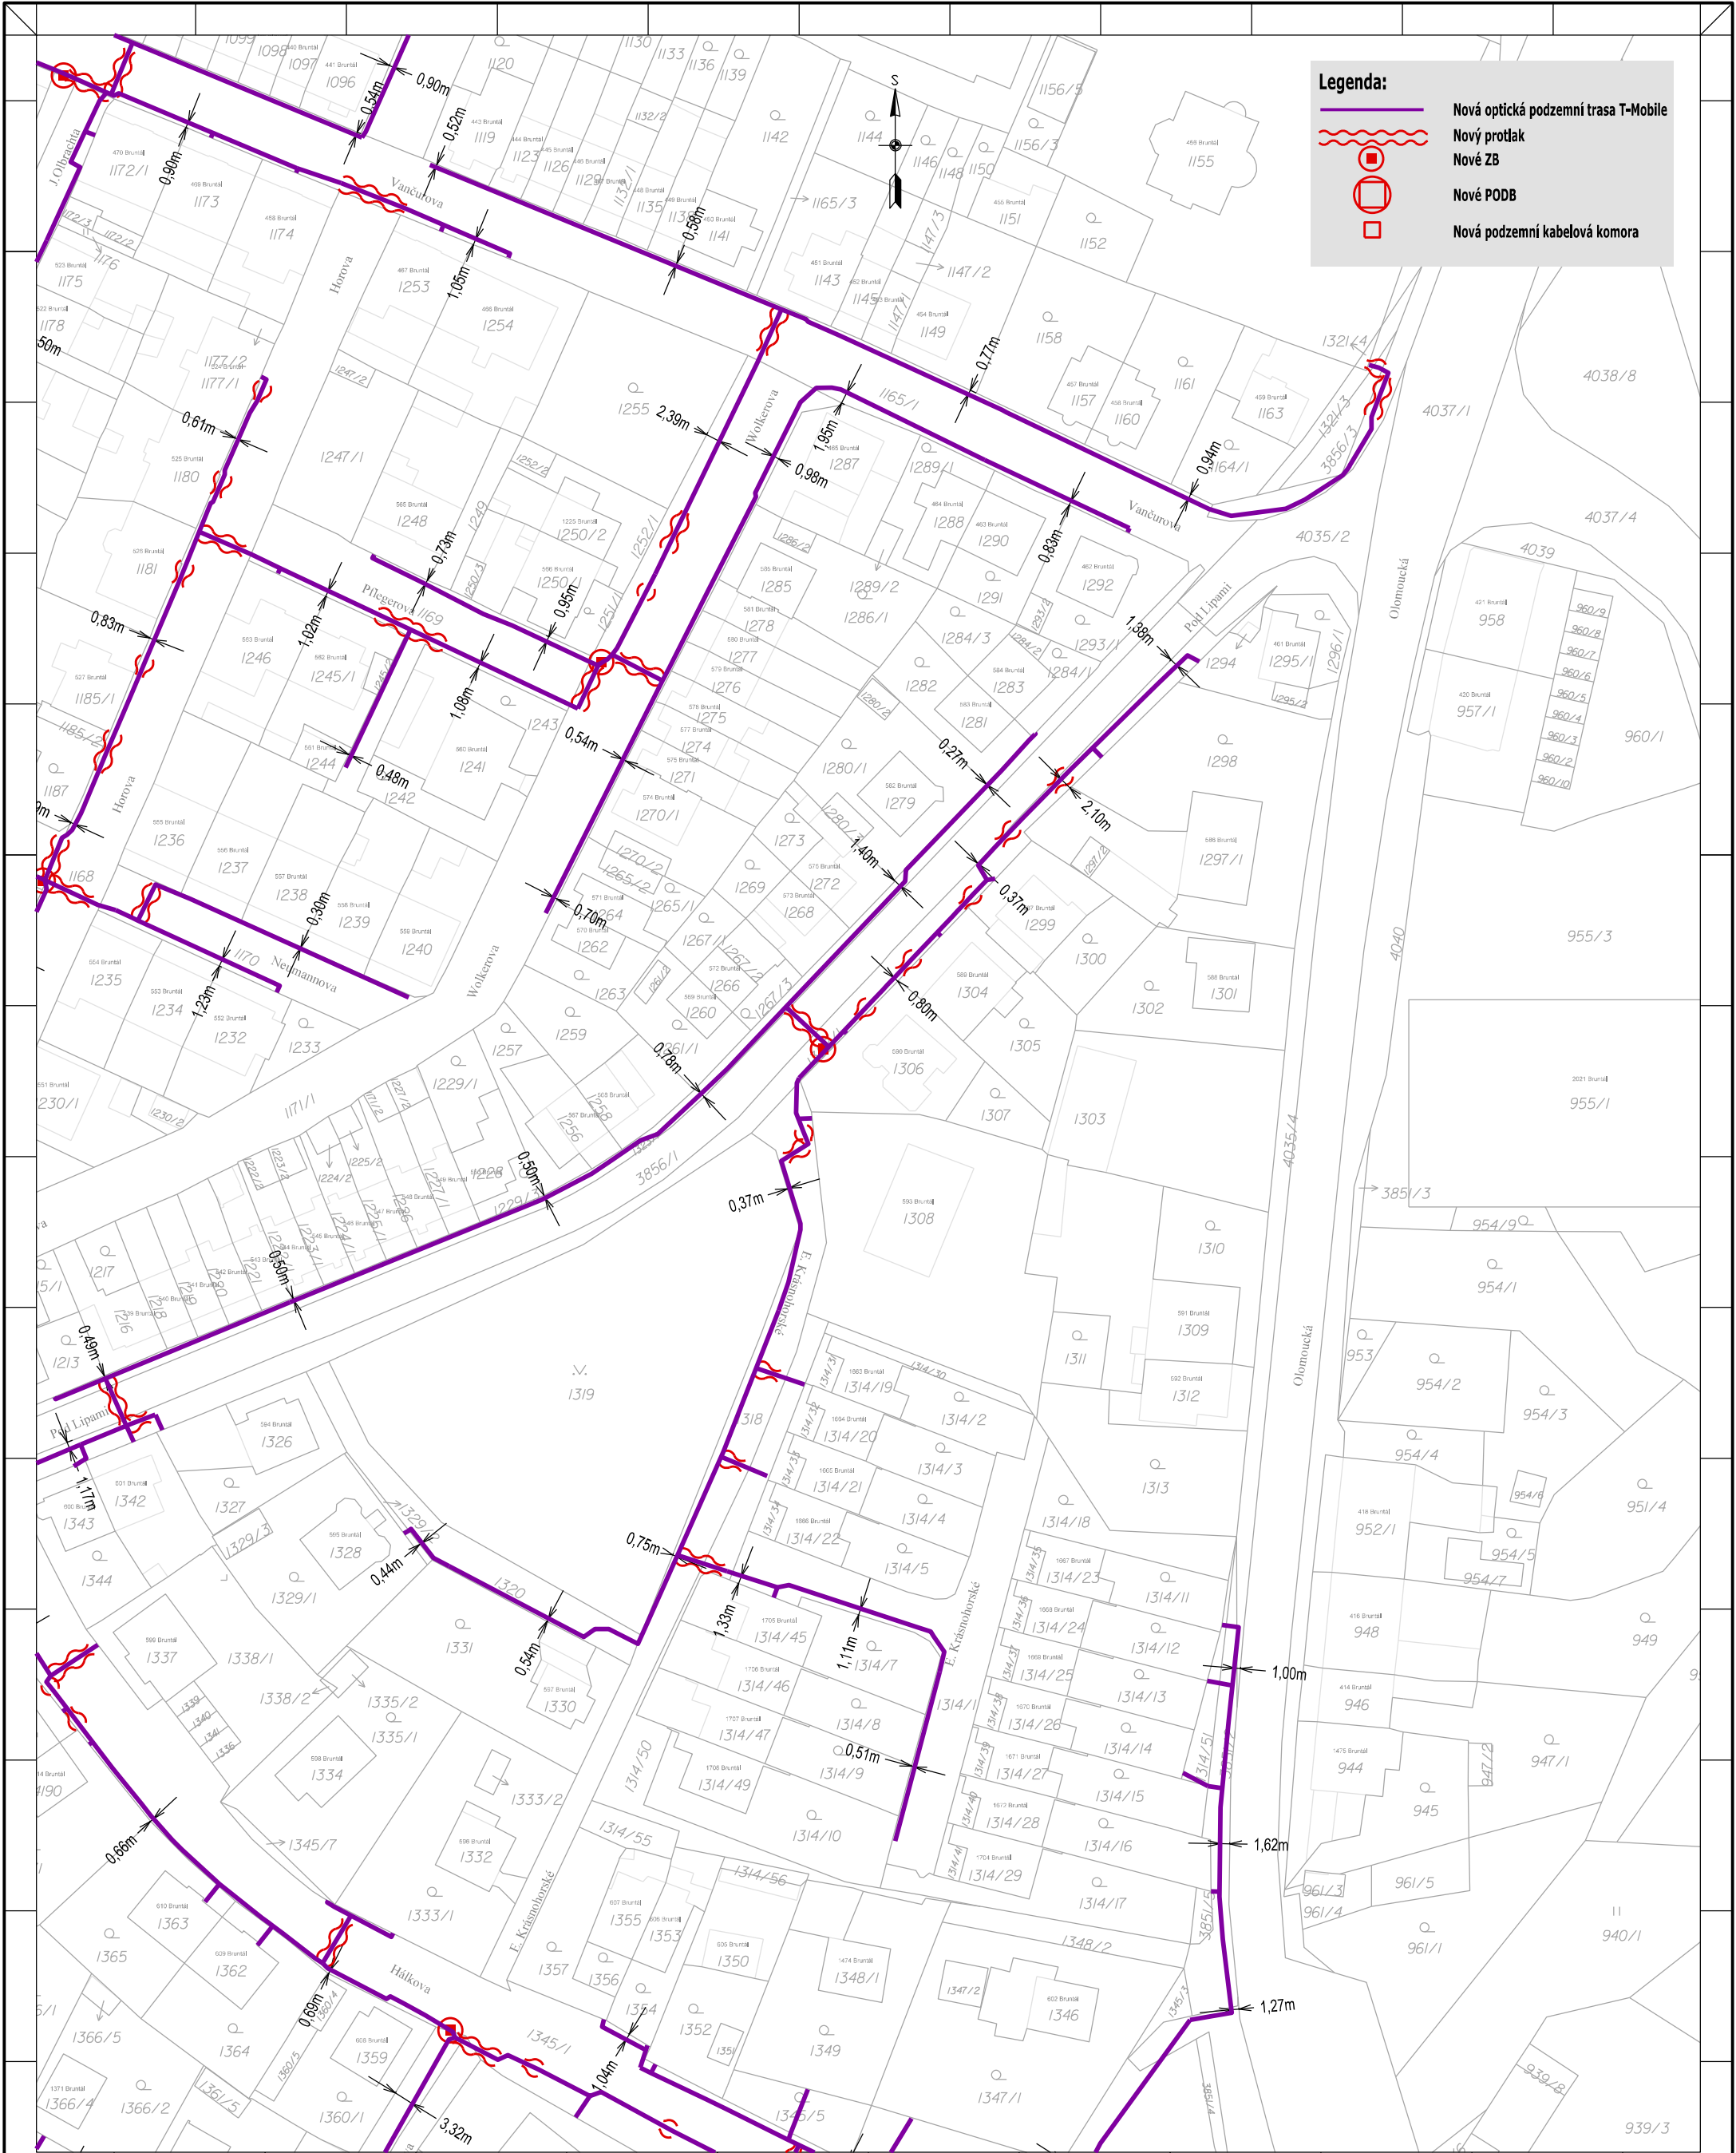


Zpracovatel dokumentace :		Investor:		Název stavby :	
OPTOMONT, a.s.		T-Mobile Czech Republic a.s.		FIS.FTTH.CZ.2994_xxxxx.00156.Bruntal	
U Kaplíčků 6/34, 180 00 Praha 8		Tomická 2144/1, 148 00 Praha 4			
Část, název výkresu:		Odpovědný projektant:		Číslo investora:	Formát:
Katastrální situační výkres		Podpis:		Číslo dodavatele:	
		Podpis:		Stupeň:	
		Podpis:		Datum:	
Projektová dokumentace pro územní řízení		Kreslil :		Revize:	A3V
		Podpis:		Měřítko:	
		Bc. Veronika Kastnerová		1:1000	C.2-06
		Bc. Miroslav Probošzov			

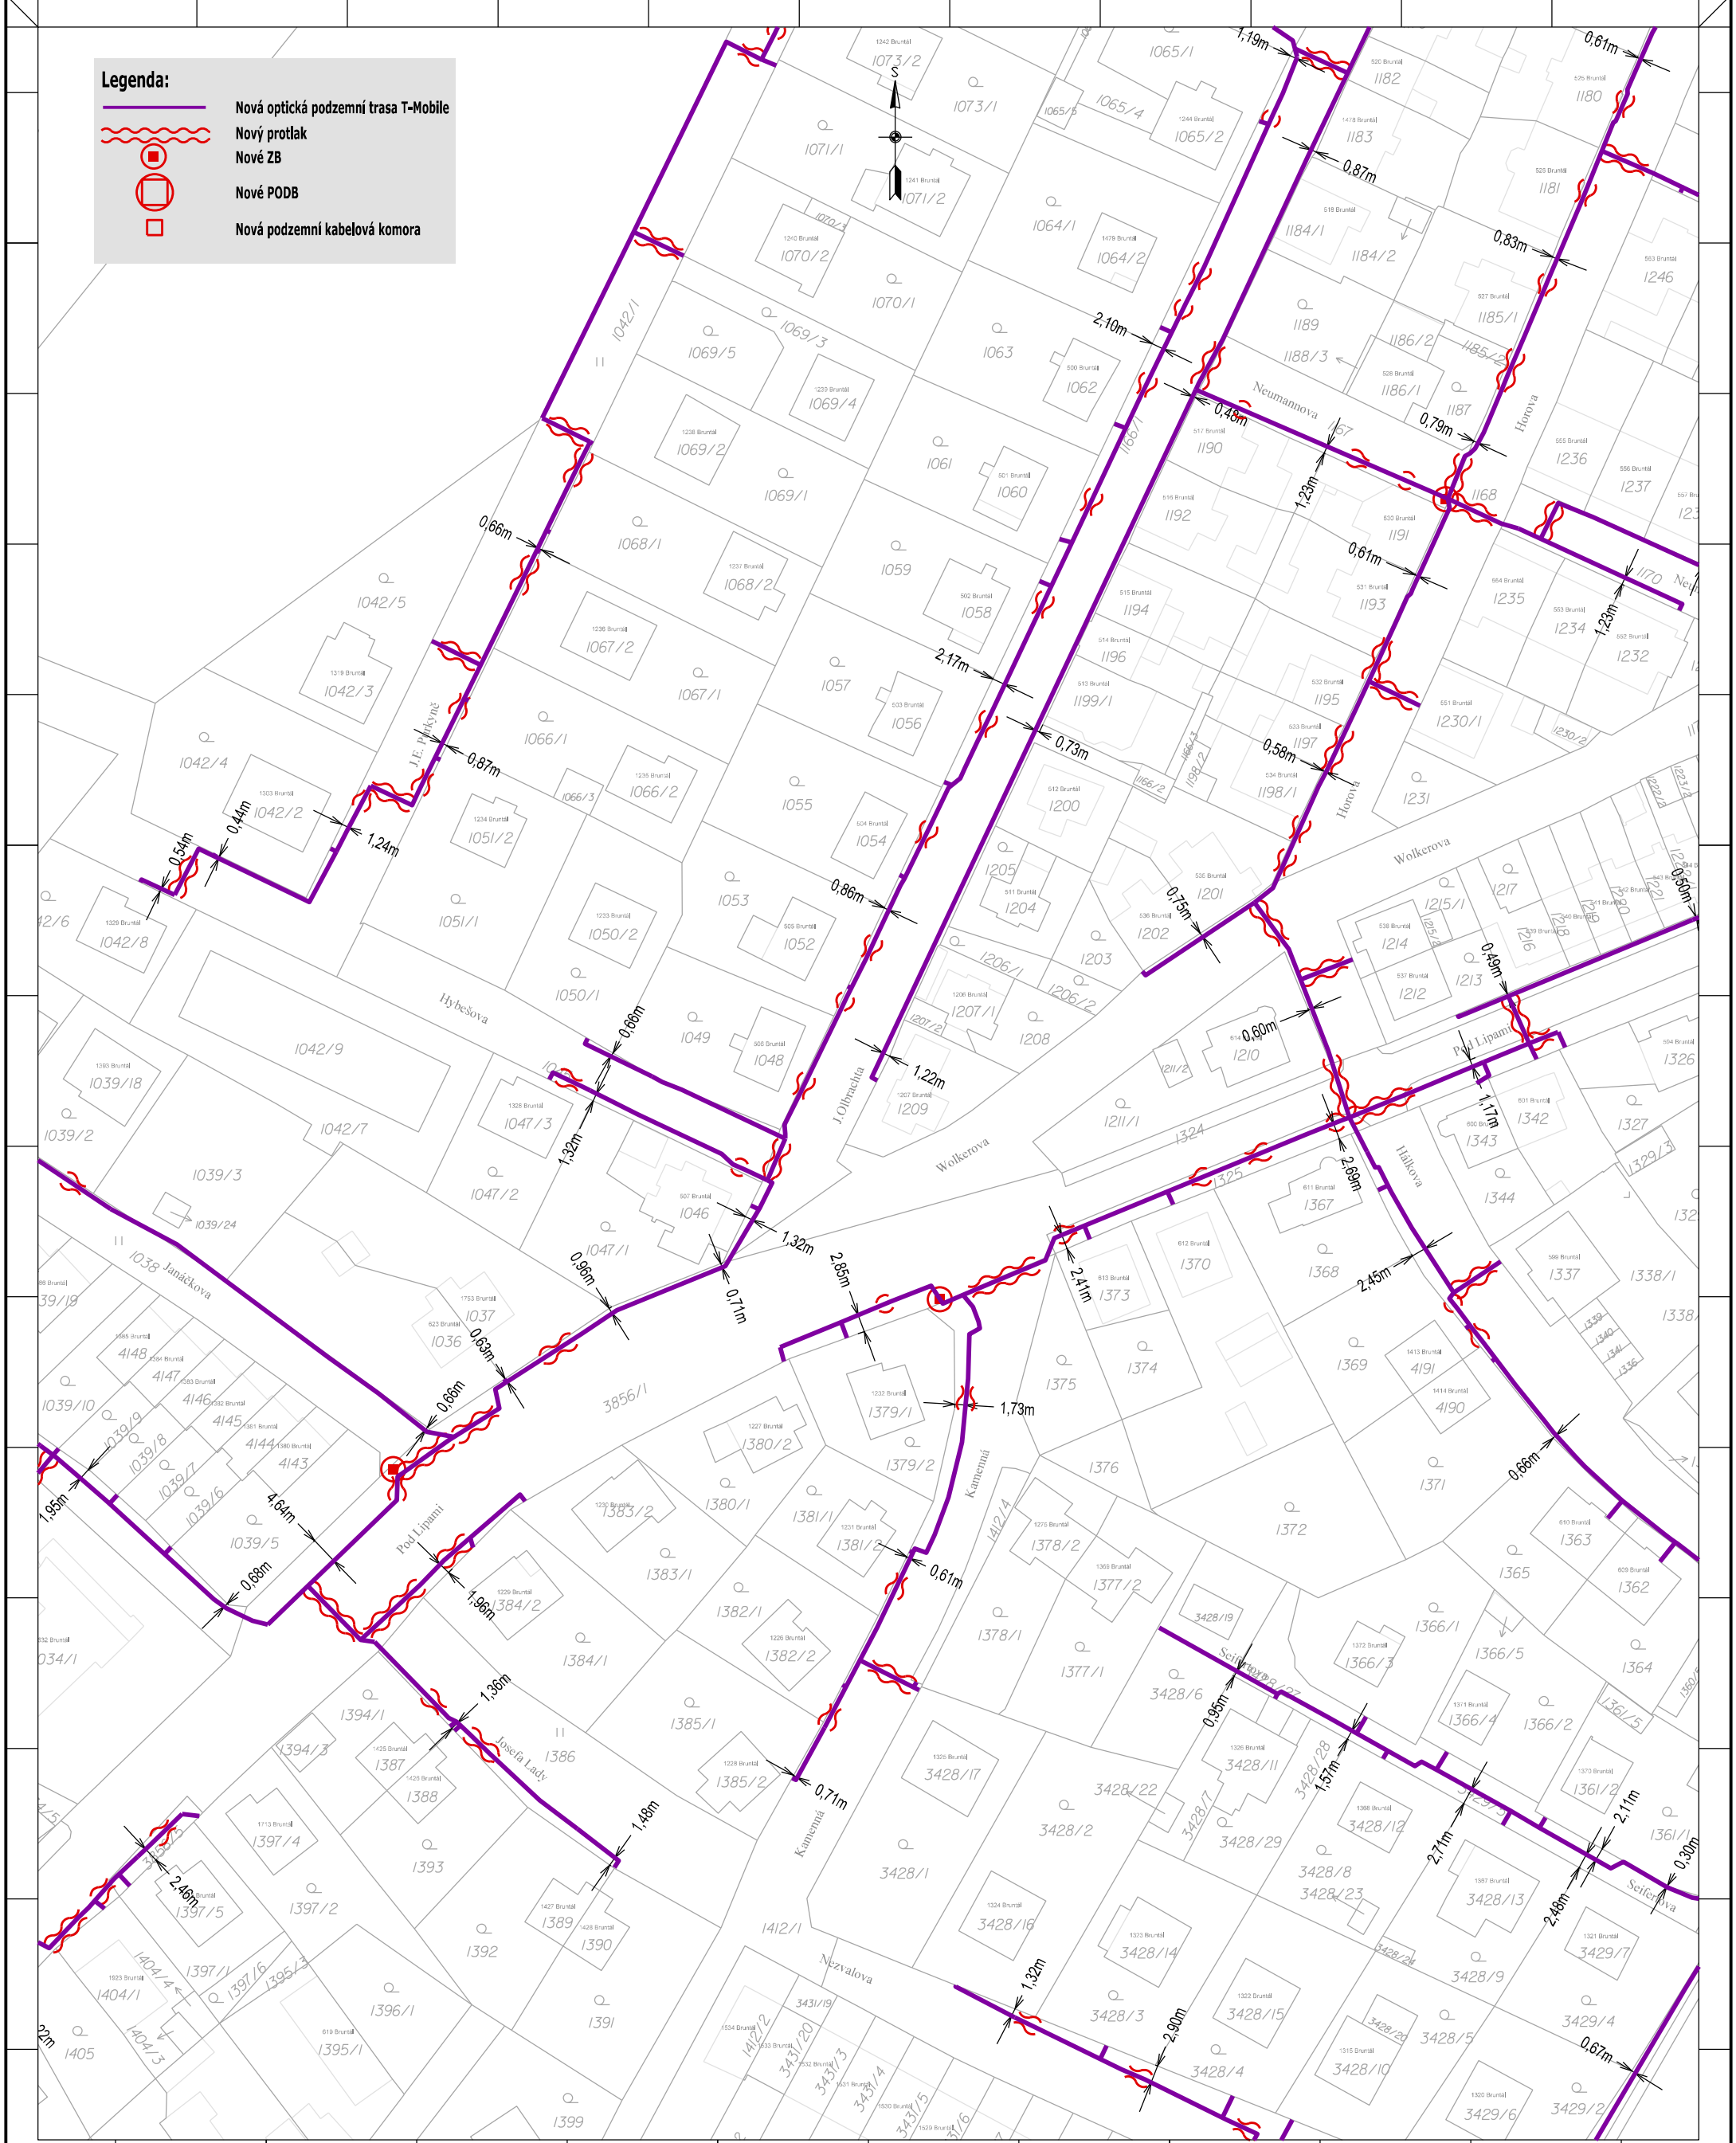

Zpracovatel dokumentace :		Investor:	Název stavby :	
OPTOMONT, a.s.		T-Mobile Czech Republic a.s.	FIS.FTTH.CZ.2994-xxxxx.00156.Bruntal	
U Kapliček 6/34, 180 00 Praha 8		Tomická 2144/1, 148 00 Praha 4		
Část, název výkresu:		Odpovědný projektant:	Podpis:	Číslo investora:
Katastrální situační výkres		Kontroloval :	Podpis:	Číslo dodavatele:
		Bc. Veronika Kastnerová		Stupeň:
		Kreslil :	Podpis:	Datum:
Projektová dokumentace pro územní řízení		Bc. Miriam Probošzová		Revize:
				Měřítko:
				1:1000
				A3V
				C.2-07

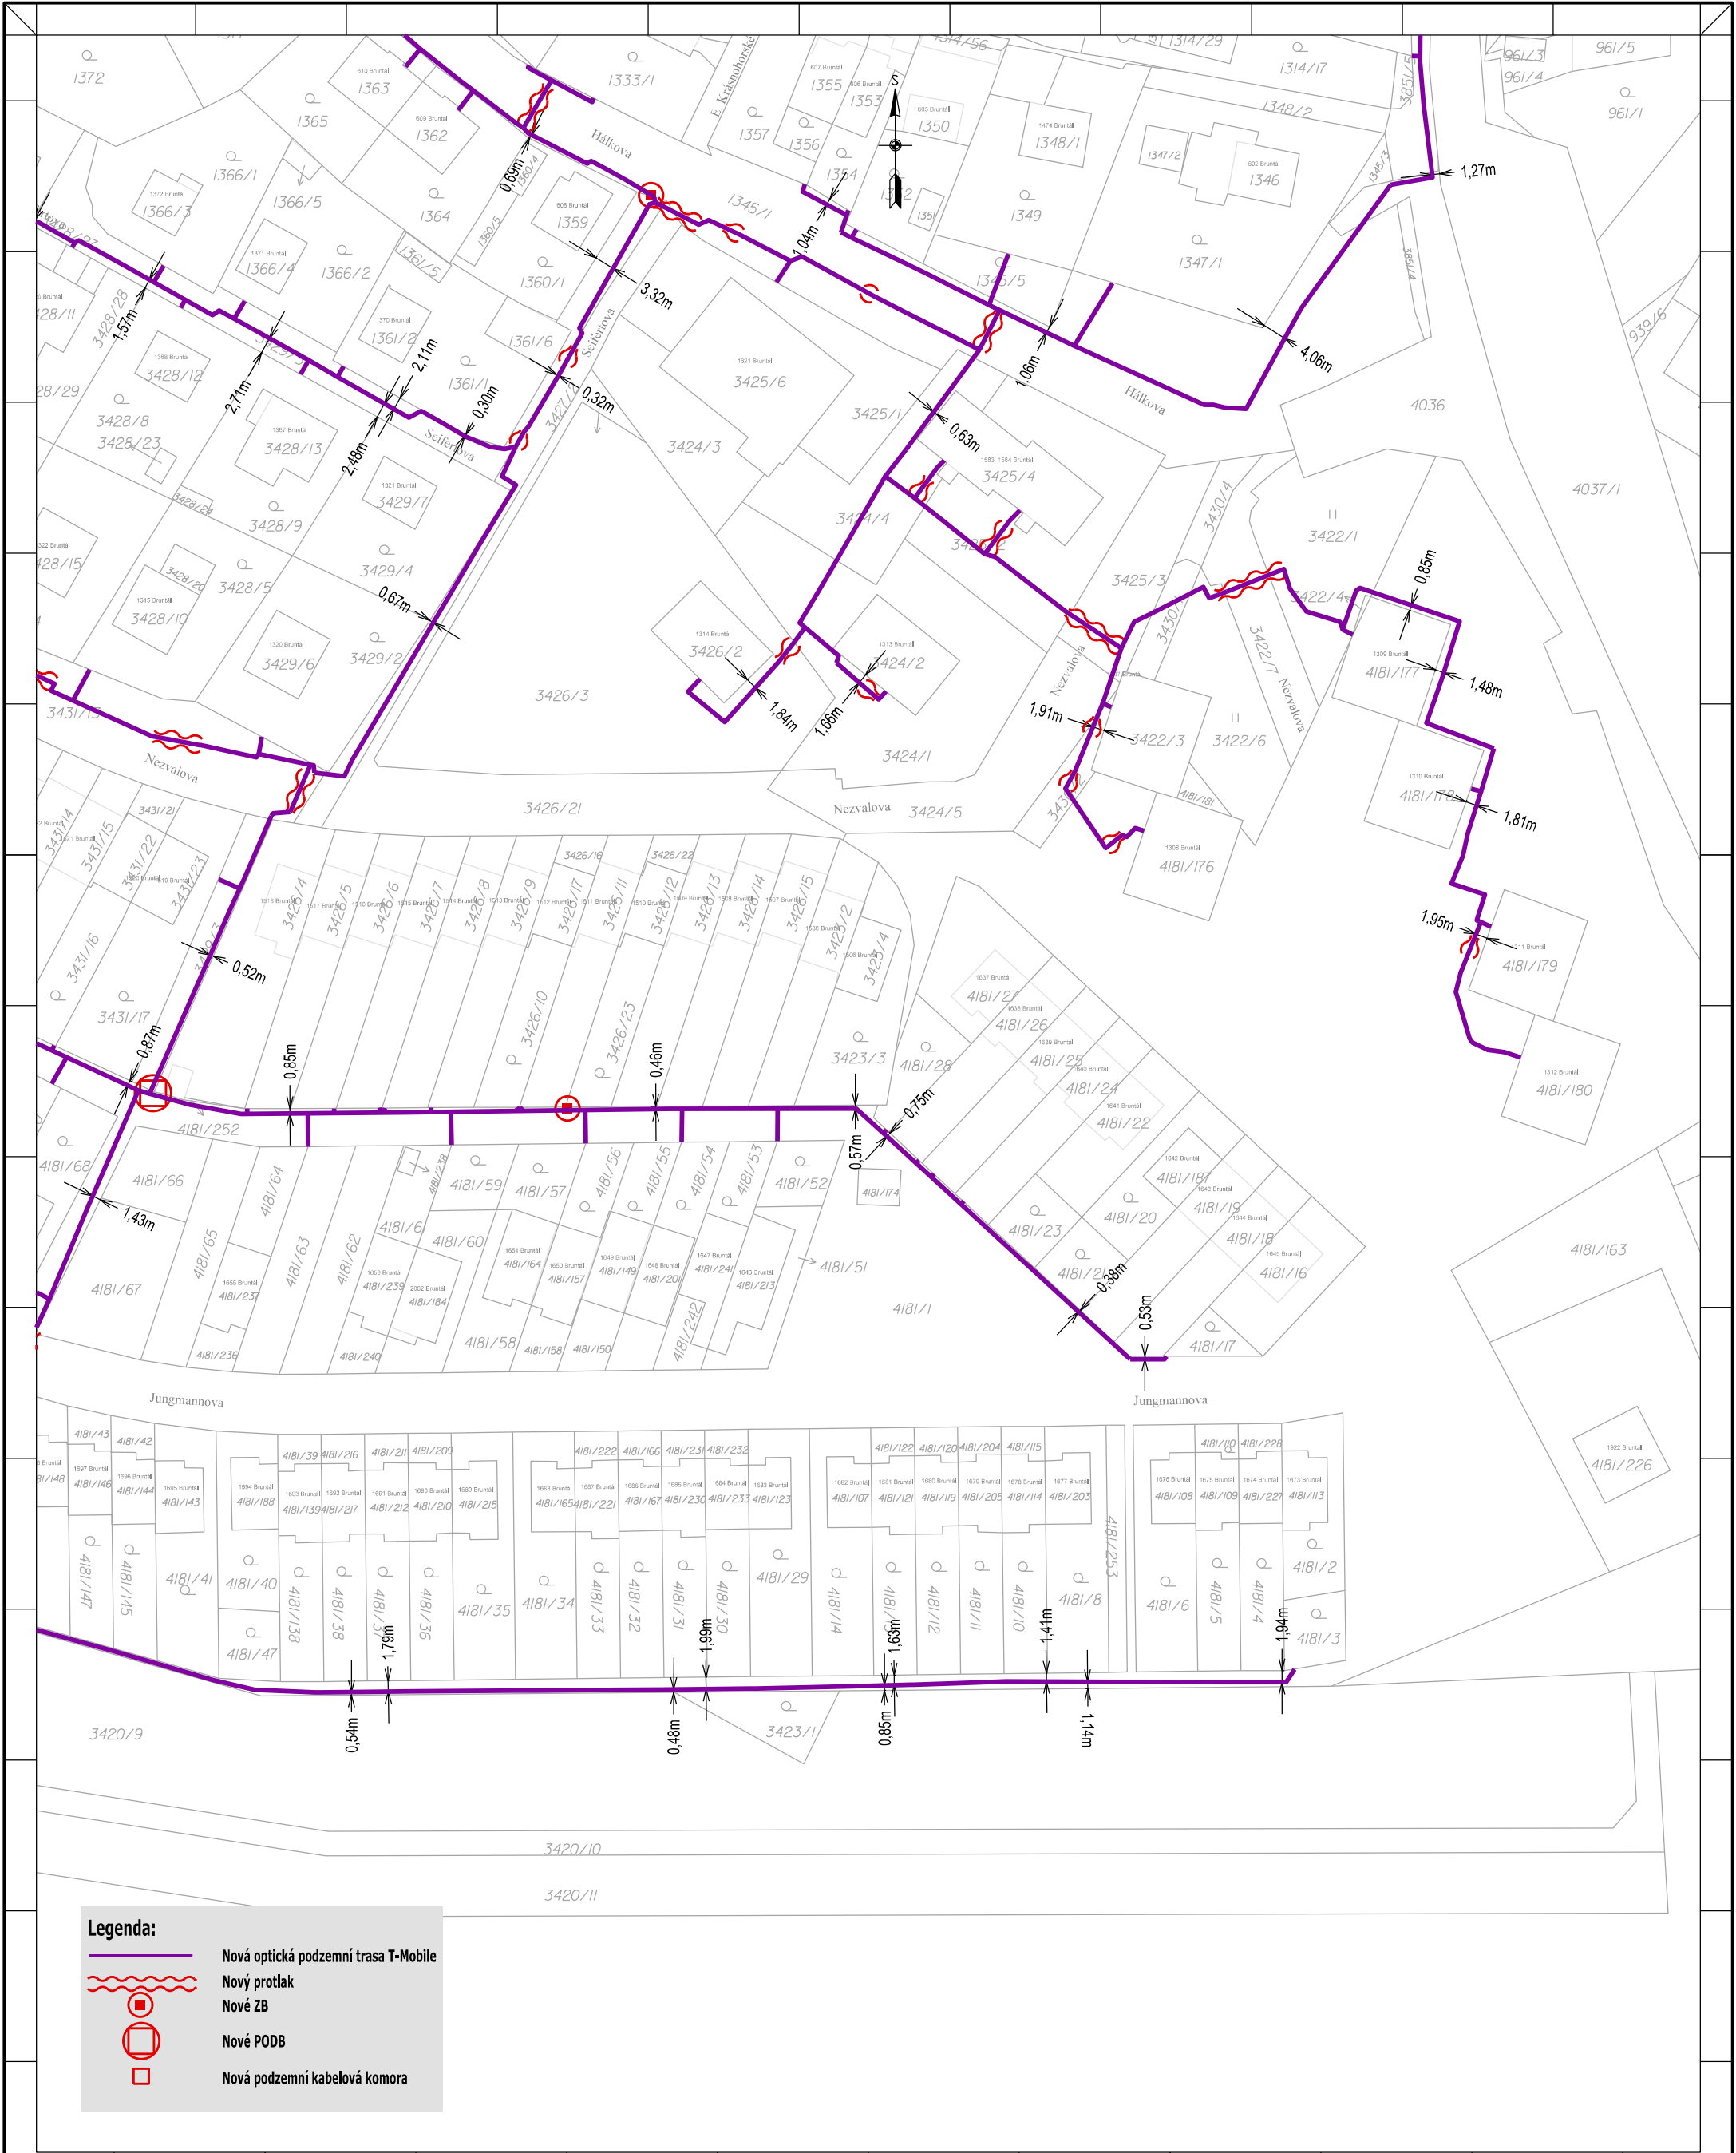

Zpracovatel dokumentace :		Investor:		Název stavby :	
OPTOMONT, a.s.		T-Mobile Czech Republic a.s.		FIS.FTTH.CZ.2994_xxxxx.00156.Bruntal	
U Kapliček 6/34, 180 00 Praha 8		Tomická 2144/1, 148 00 Praha 4			
Část, název výkresu:		Odpovědný projektant:		Číslo investora:	11
Katastrální situační výkres		Podpis:		Číslo dodavatele:	DUR
		Kontroloval :		Datum:	24.01.2022
		Bc. Veronika Kestnerová		Revize:	23.11.2022
Projektová dokumentace pro územní řízení		Kreslil :		Měřítko:	
		Bc. Miroslav Probošzová		1:1000	
				Formát:	A3V
				Výkres č.:	C.2-09

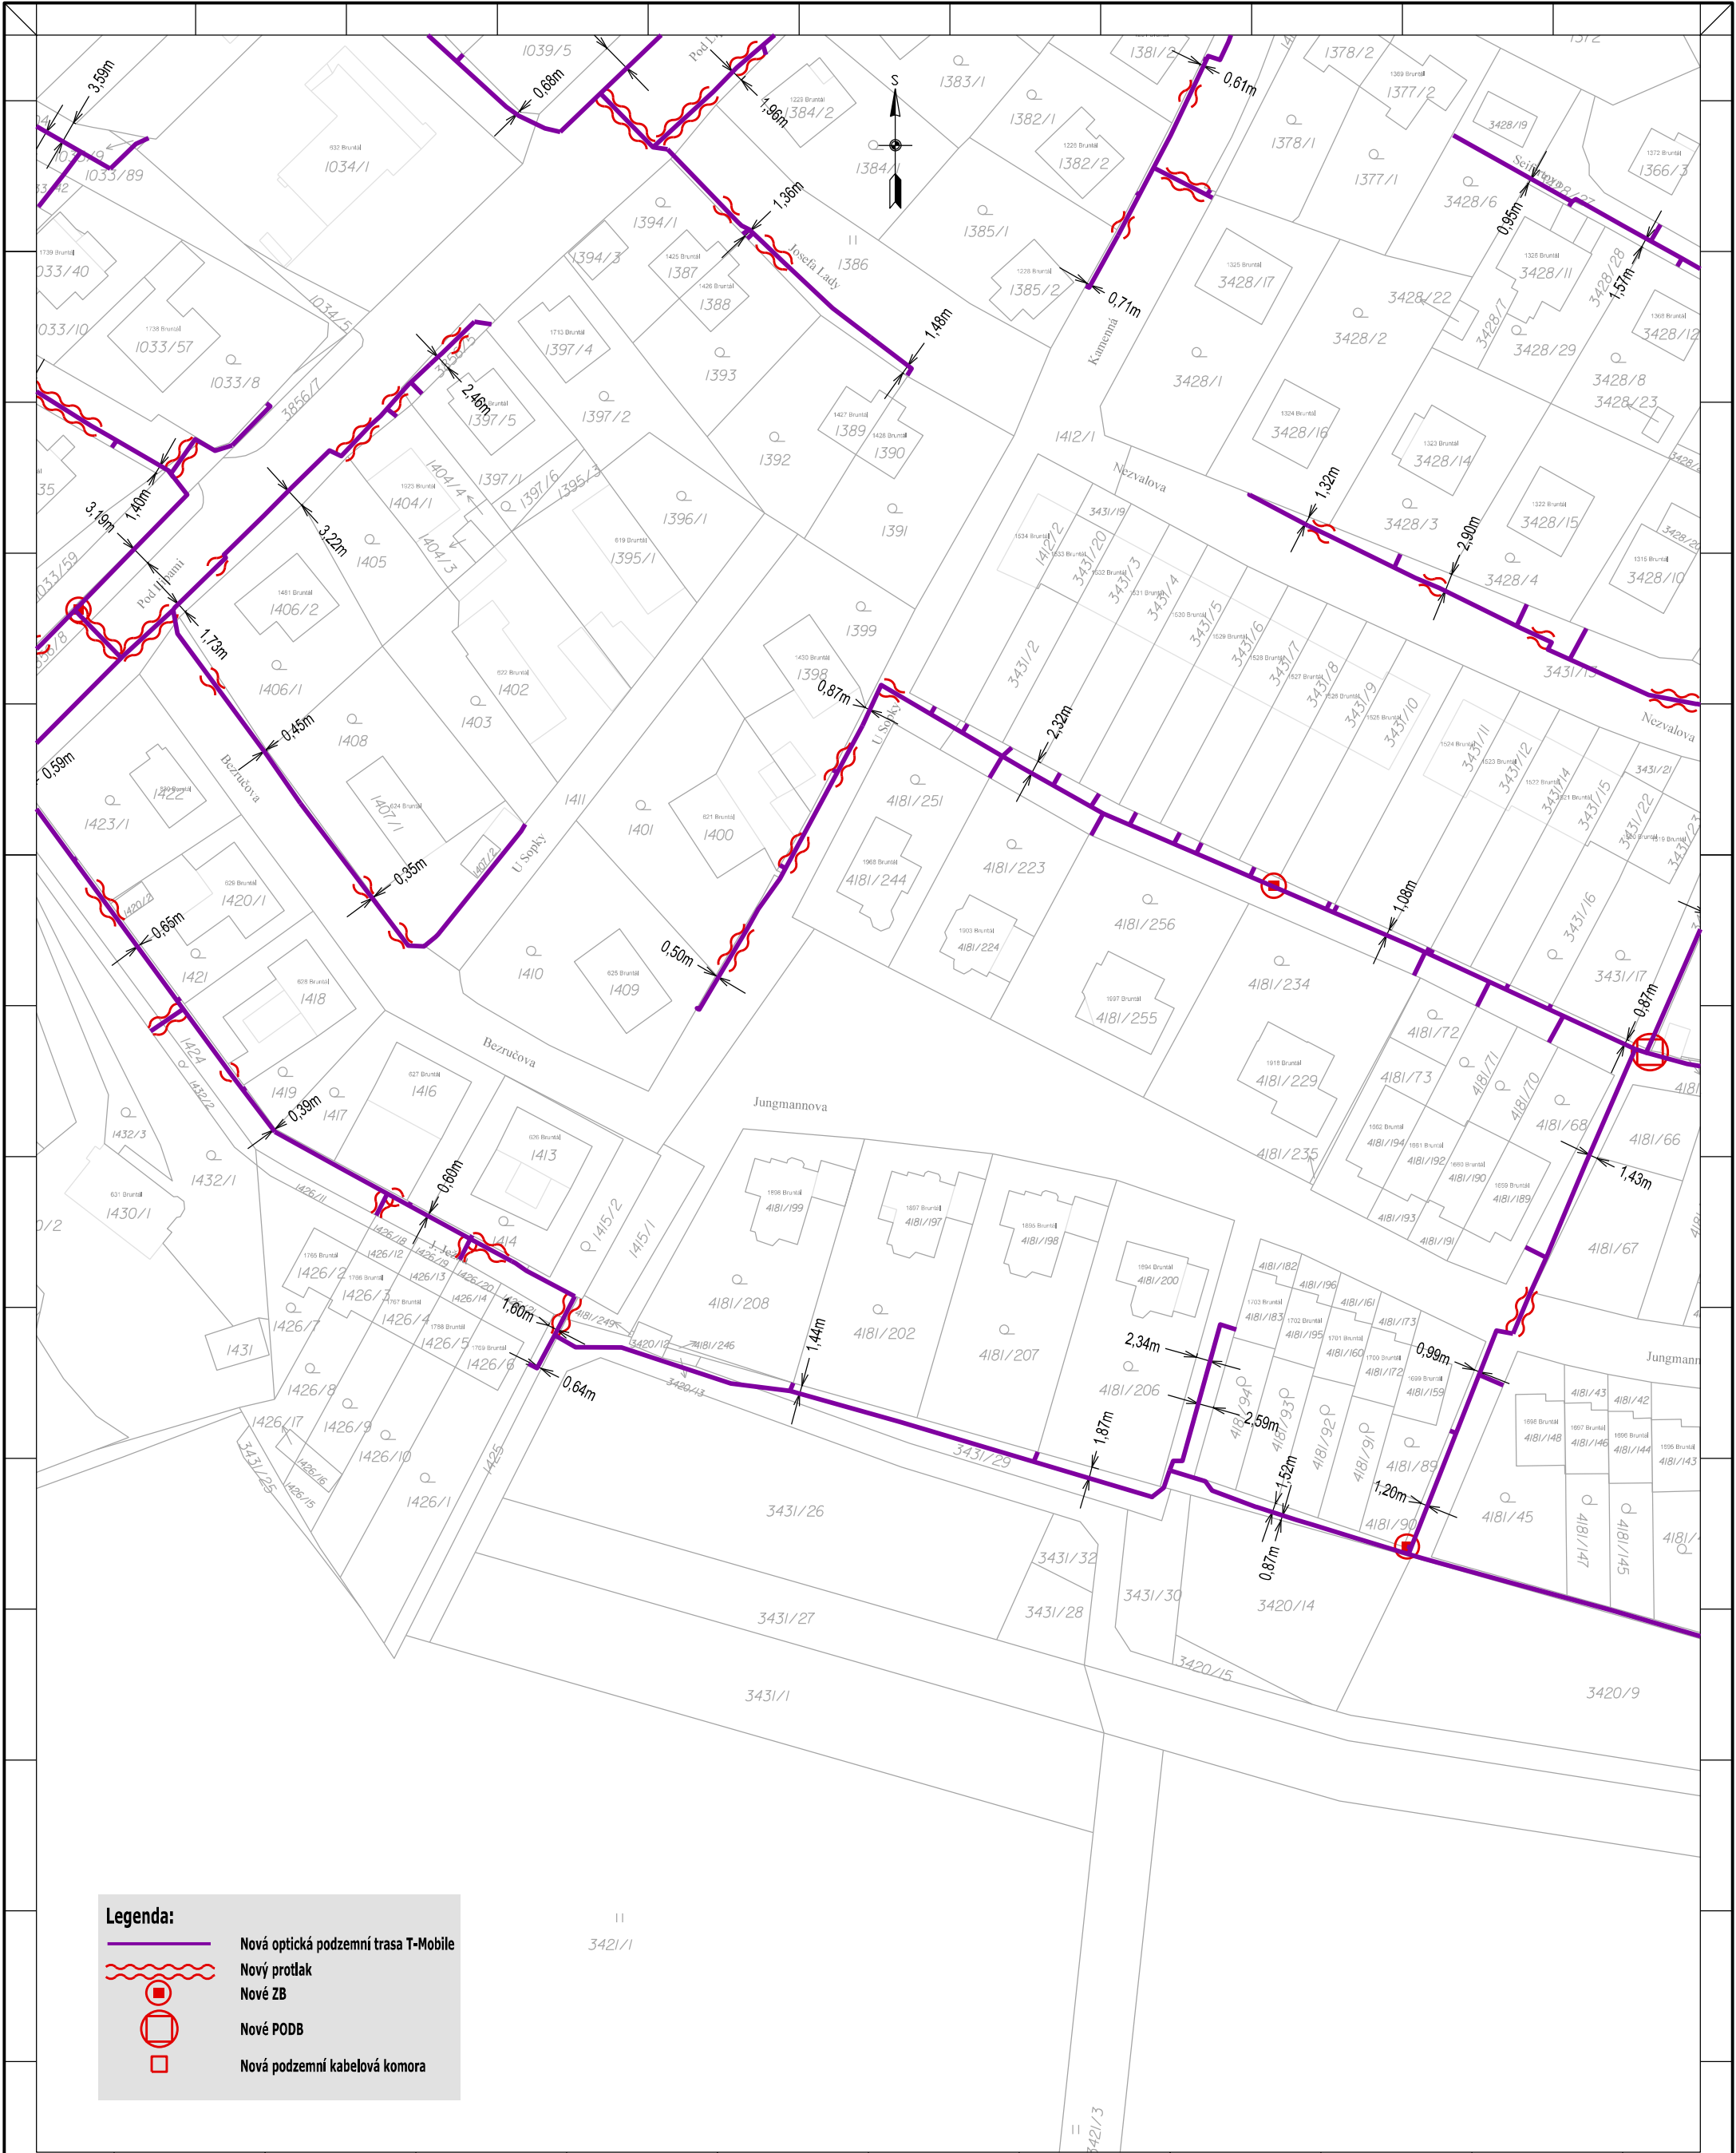

Zpracovatel dokumentace :		Investor:		Název stavby :	
OPTOMONT, a.s.		T-Mobile Czech Republic a.s.		FIS_FTTH_CZ_2994_xxxxx_00156.Bruntal	
U Kapliček 6/34, 180 00 Praha 8		Tomická 2144/1, 148 00 Praha 4			
Část, název výkresu:		Odpovědný projektant:	Podpis:	Číslo investora:	
Katastrální situační výkres				Číslo dodavatele:	//
		Kontroloval :	Podpis:	Stupeň:	DUR
		Bc. Veronika Kastnerová		Datum:	24.01.2022
				Revize:	23.11.2022
Projektová dokumentace pro územní řízení		Kreslil :	Podpis:	Měřítko:	
		Bc. Miroslav Probošzová		1:1000	
				Formát:	A3V
				Výkres č.:	C.2-10