

CENOVÁ NABÍDKA

24/14.6/11

položkový rozpis DÍLA

Zadavatel: Město Mohelnice

Zpracoval:

Akce: Knihovna Mohelnice

Mobil:

E-mail:

1. VÍCEPRÁCE A MÉNĚPRÁCE ATYPOVÉ ČÁSTI




9.9.2024

OZN.	VÝROBEK	MJ	počet	POZNÁMKY	J.C. bez DPH	cena celkem bez DPH	Fakturace
A.16	PÓDIUM VÍCEÚČELOVÉHO SÁLU	ks	-1	zrušeno			MNP
A.1.7.2	Regál 700/250/1845	ks	3	Záměna stolu za 3 regály			VCP
A.2.4	STŮL 2100 / 900 / 900	ks	-1				MNP
O	OBKLAD	m2	163	ZÁBRADLÍ SCHODIŠTĚ, PODHLEDU A ŠTÍTŮ			VCP
Z/4.2	mřížka VZT	ks	1	Nebyla na výkresech			VCP
T.3.4	Skříňka u recepce A.6 - 1240 x 820 x 360	ks	1	Nebyla na výkresech			VCP
O.1	OBKLAD STĚN KNIHOVNY 2NP	m2	155	Navýšení ceny za změnu povrchové úpravy. Místo oleje nově bělení a nástřik akryluretanovým lakem			VCP
O.2	OBKLAD STĚN KNIHOVNY 3NP	m2	165,7				VCP
O.3-O.4	OSTĚNÍ A PARAPETY OKEN	m2	44,8				VCP
	OBKLAD PODHLEDU A SCHODIŠTĚ	m2	163				VCP
	REGÁLY - plošný materiál biodeska	m2	785	DTTD, ale oboustranně			VCP
	REGÁLY - plošný materiál biodeska	m2	785	Změna konstrukčního materiálu. Místo spárovky B/C je biodeska B/C. Navíc olepování hran.			VCP
CELKEM ROZDÍL						1 233 184 Kč	


REZ A 1:20

REZ B 1:20

POHLED C 1:20

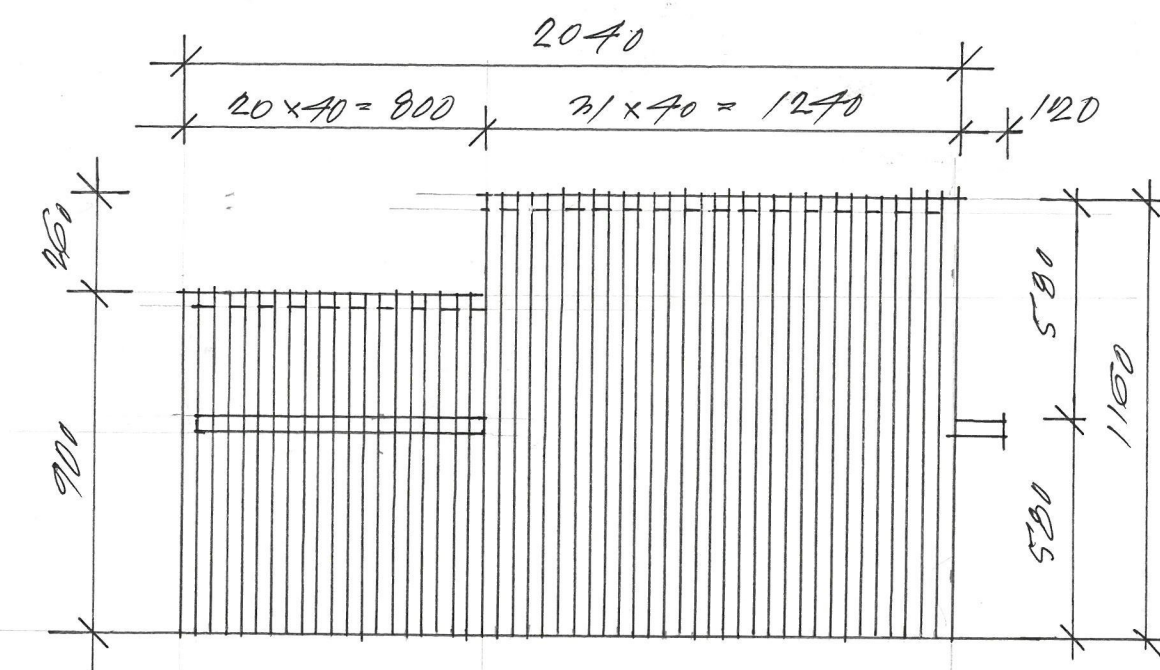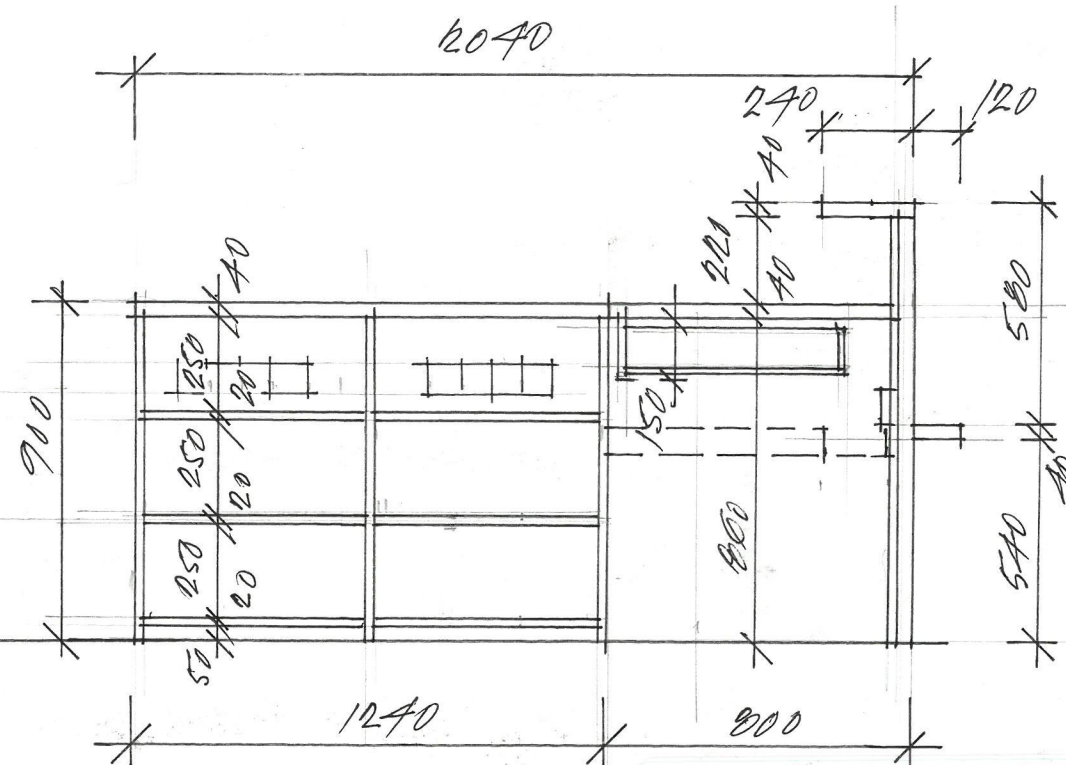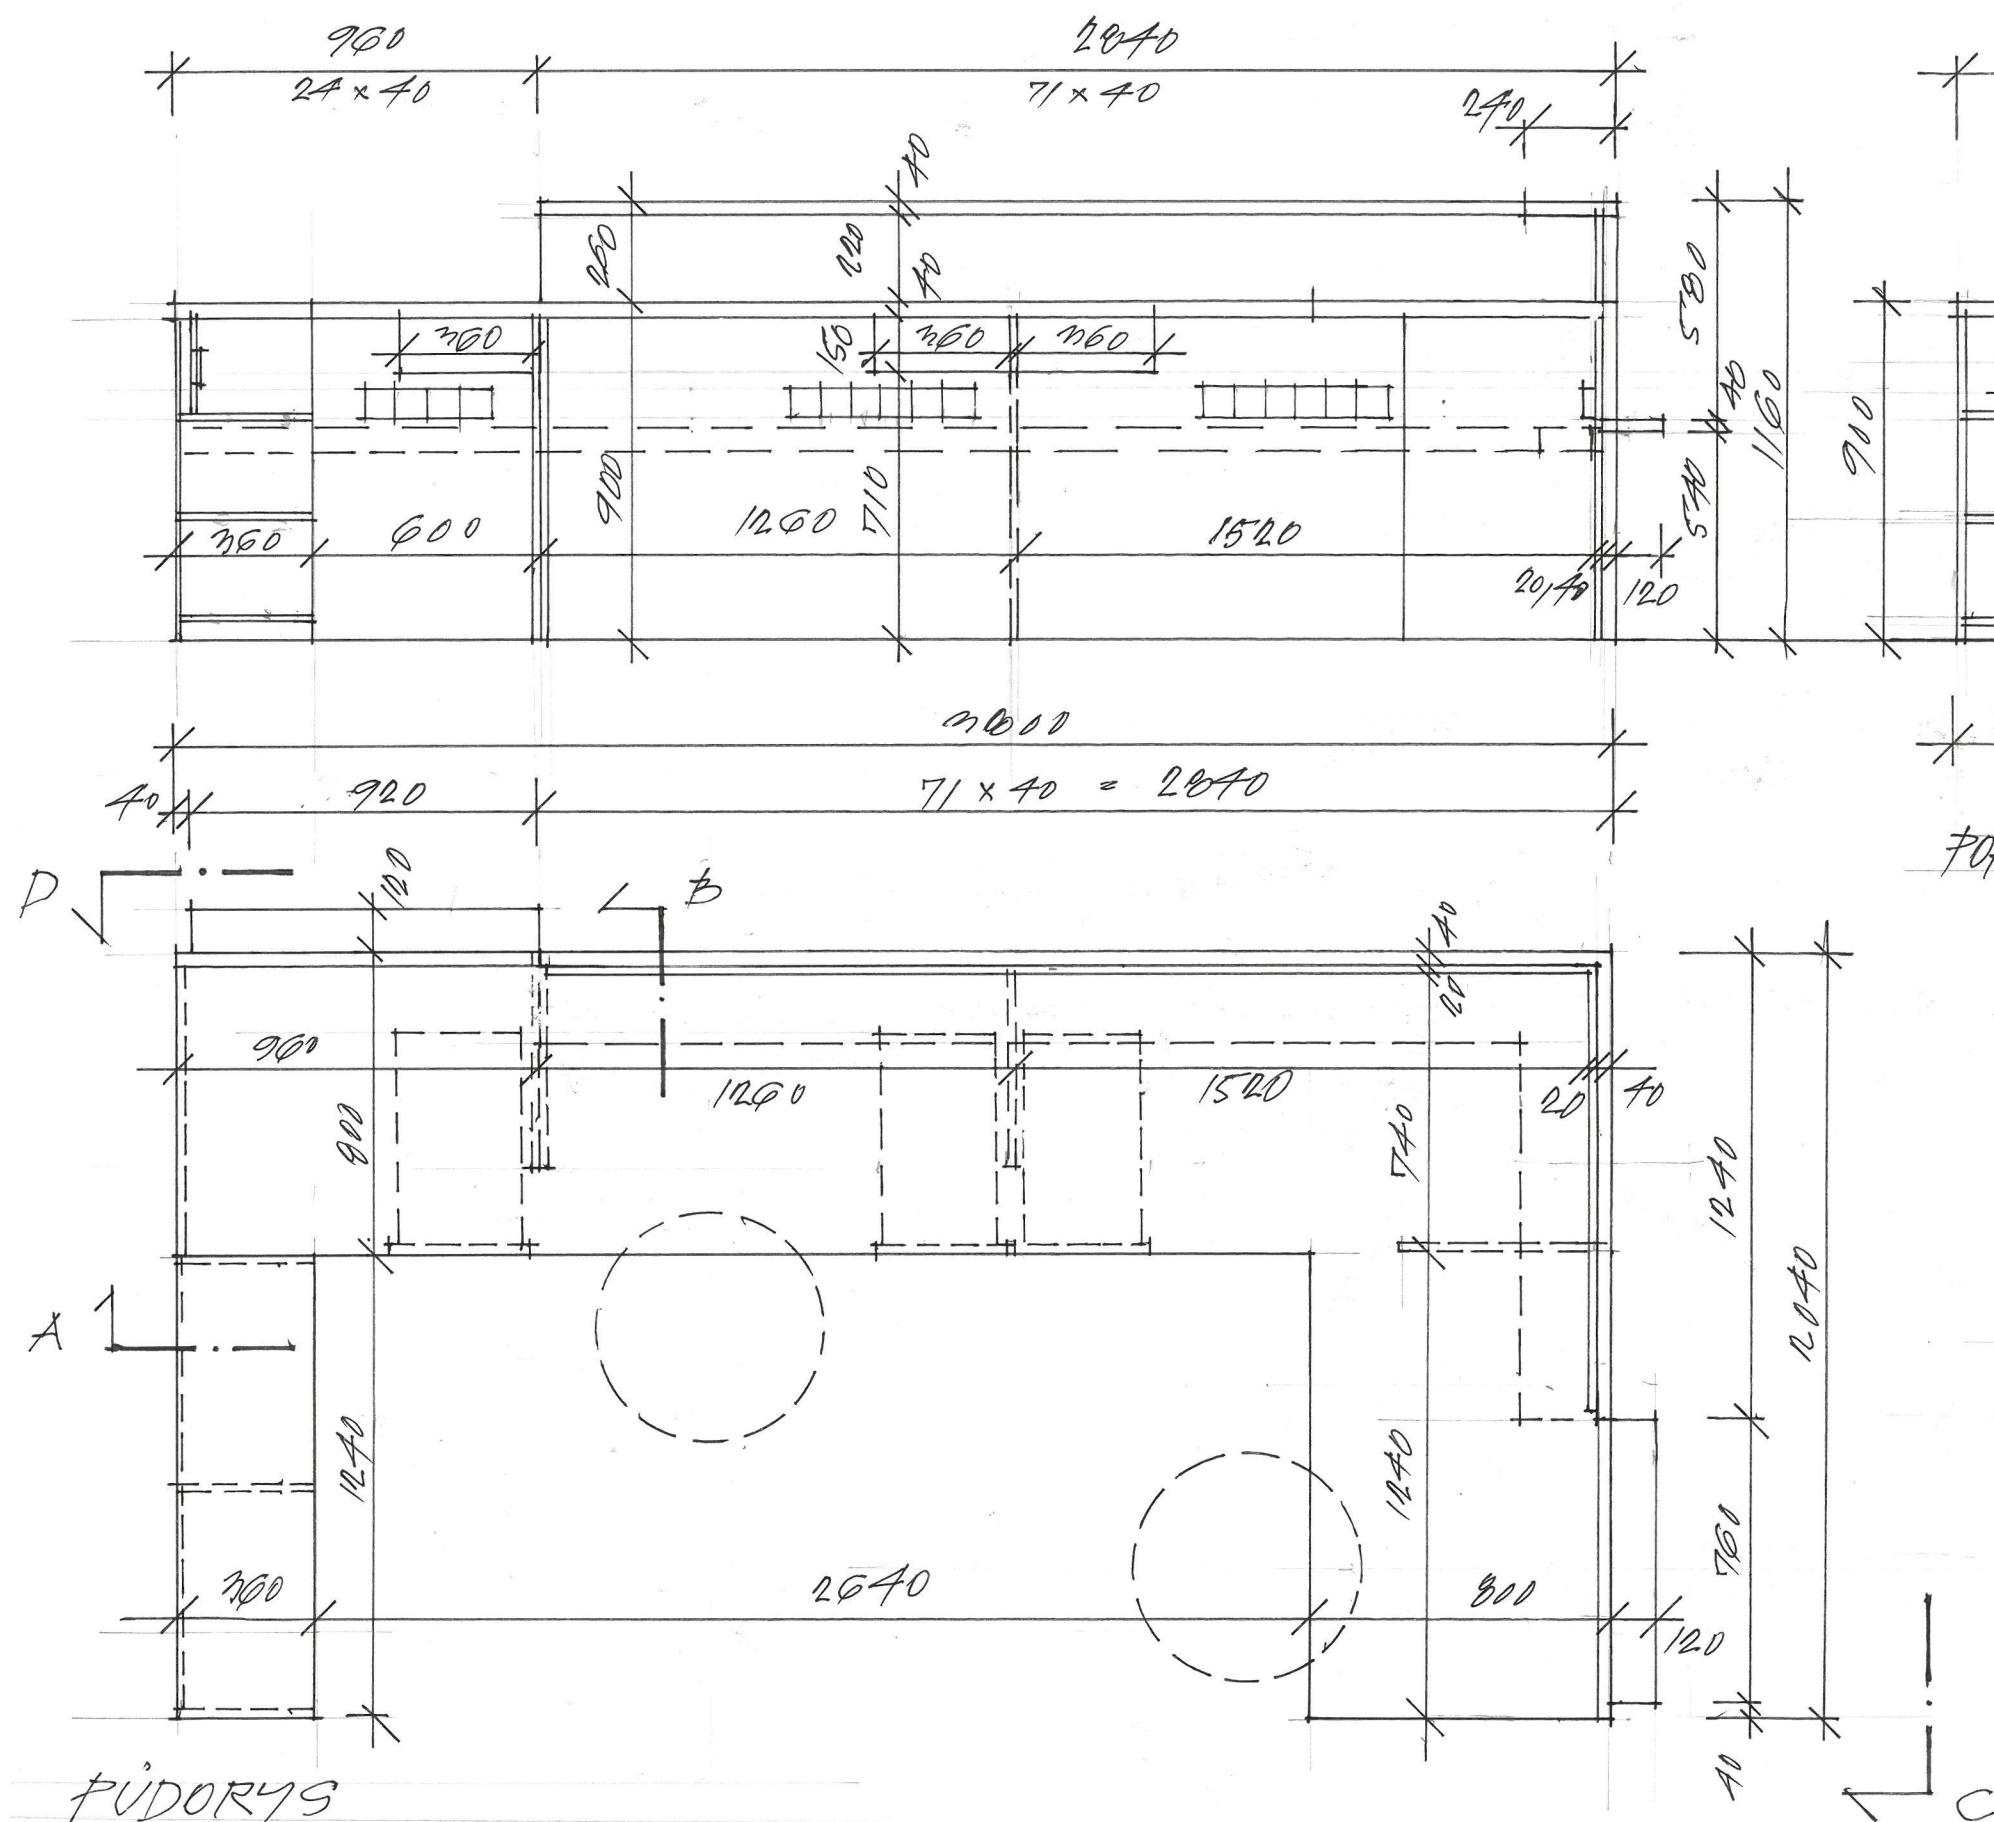

POHLED D 1:20

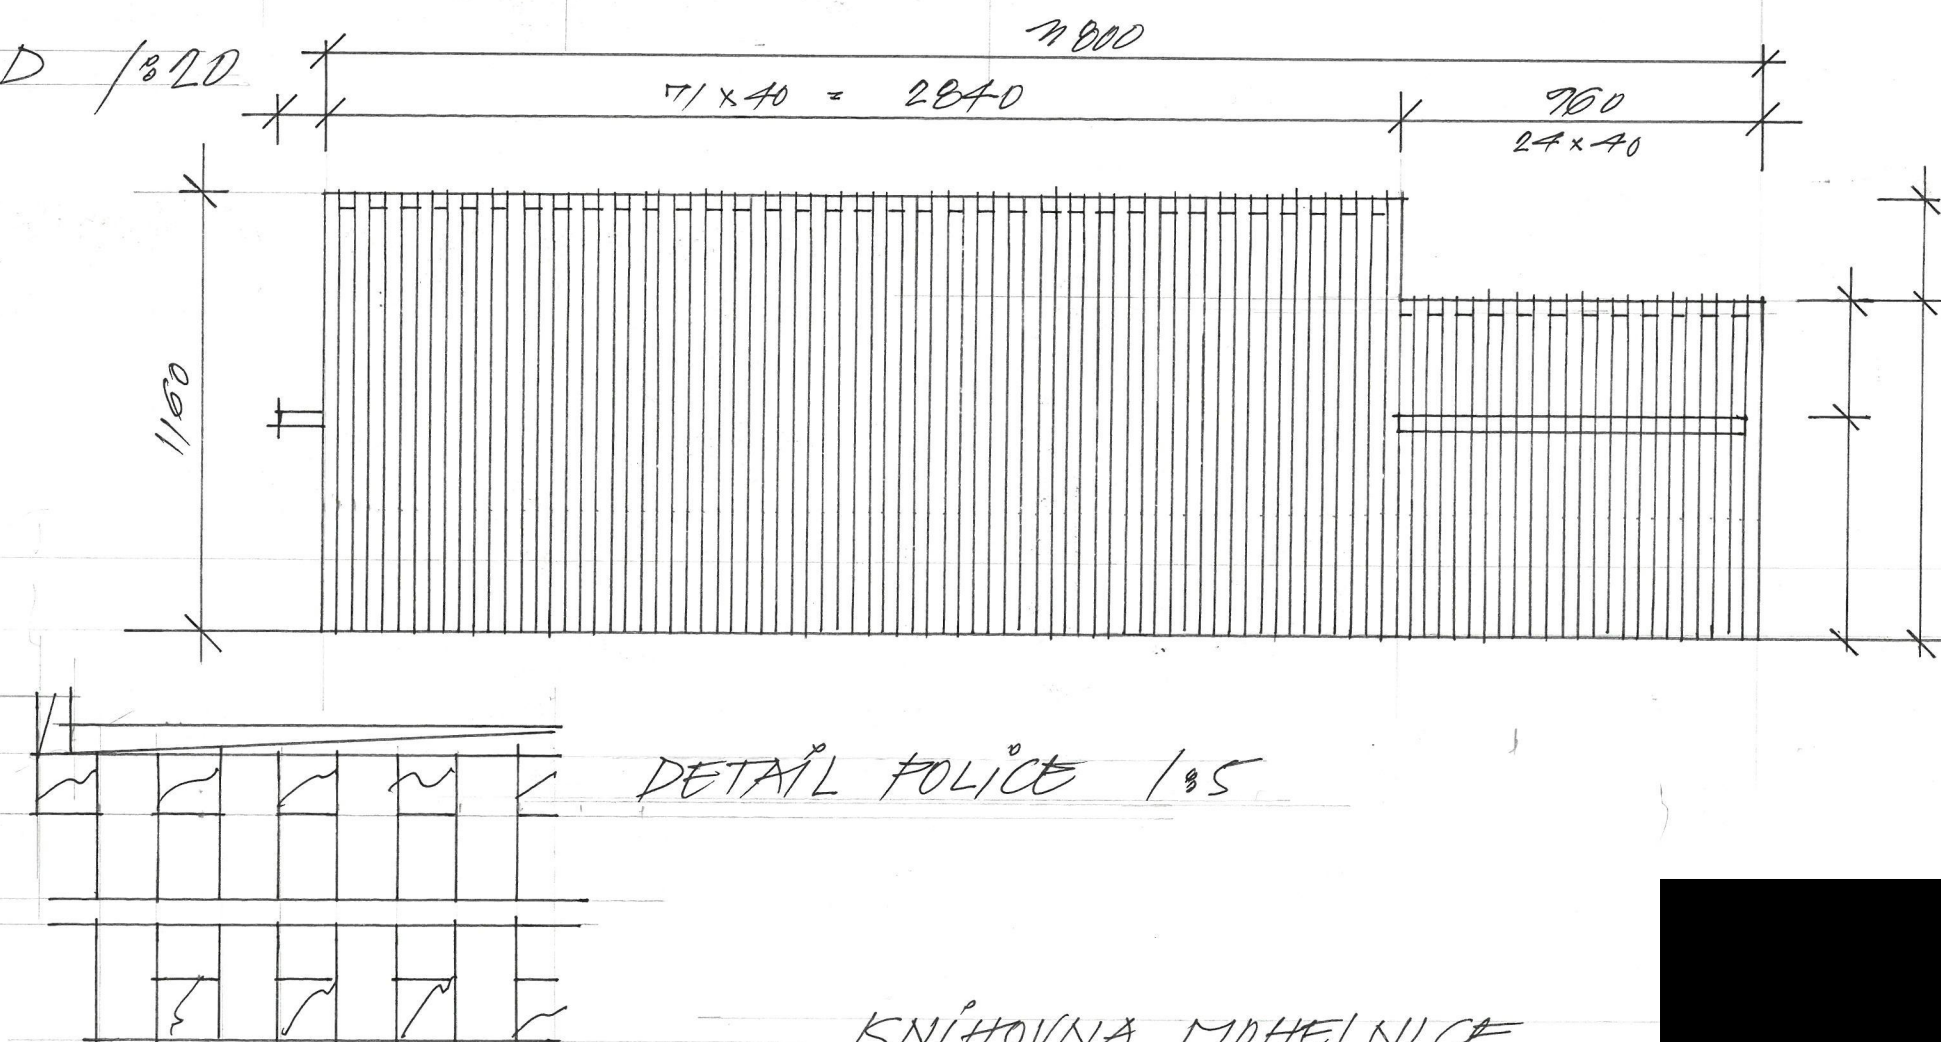

DETAIL POLICE 1:5

KNÍHOVNA MOHELNICE

A.6 RECEPCE 1:20 / 4.9.2014