

Níže uvedeného dne, měsíce a roku uzavřely smluvní strany:

1. Svaz vodovodů a kanalizací Žďársko

se sídlem: Vodárenská 2, 591 01 Žďár nad Sázavou
zastoupený: Ing. Radkem Zlesákem, předsedou předsednictva
k jednání jsou oprávněni:
ve věcech smluvních: Ing. Radek Zlesák, předseda předsednictva
ve věcech technických: Ing. Pavla Lopaurová, projektová a investiční manažerka
IČ: 43383513 DIČ: CZ43383513
peněžní ústav: Česká spořitelna a.s., Žďár nad Sázavou
číslo účtu: 1622321399/0800
zapsaný v rejstříku dobrovolných svazků obcí, který je veden Krajským úřadem Kraje Vysočina (č. j. 8/93)
(dále jen **SVK Žďársko**)

a

2. Kraj Vysočina

se sídlem: Žižkova 1882, 586 01 Jihlava
zastoupený: Mgr. Vítězslavem Schrekem, MBA, hejtmánem
k podpisu smlouvy pověřen: Ing. Miroslav Houška, náměstek hejtmána
IČ: 70890749 DIČ: CZ70890749
bankovní spojení: Komerční banka
číslo účtu: 123-6403810267/0100
(dále jen **stavebník**)

dle ust. § 1746 odst. 2 zák. č. 89/2012 Sb., občanského zákoníku a dle ust. § 24 zákona č. 274/2001 Sb., o vodovodech a kanalizacích pro veřejnou potřebu a o změně některých zákonů (zákon o vodovodech a kanalizacích) v platném znění (dále jen zákon č. 274/2001 Sb.) tuto

SMLOUVU č. SOP/7/2024

I.

SO 301:

SVK Žďársko je vlastníkem stávajícího vodního díla Vodovod DN 250 ve Velkém Meziříčí, na p. č. 6308, 6309, 6310, jež jsou zapsané na LV č. 1 pro k. ú. Velké Meziříčí, a p. č. 2665 jež je zapsána na LV č. 129 pro k. ú. Oslavice ve veřejném seznamu, vedeném u Katastrálního úřadu pro Vysočinu, Katastrální pracoviště Velké Meziříčí.

Stavebník je investorem stavby Přeložka vodovodu DN 250 v km 0,104 – 0,140 (dále jen „přeložky“) na parcele p. č. 6308 v k. ú. Velké Meziříčí a p. č. 2663, 2664, 2665 v k. ú. Oslavice.

SO 302:

SVK Žďársko je vlastníkem stávajícího vodního díla Vodovod DN 350 ve Velkém Meziříčí, na p. č. 5498/1 jež je zapsána na LV č. 10002 pro k. ú. Velké Meziříčí, p. č. 5521/1, 5521/2, 5496/3, 5489/24 jež jsou zapsané na LV č. 1 pro k. ú. Velké Meziříčí, p. č. 5489/1, 5489/6 a 5489/7 jež jsou zapsané na LV č. 780 pro k. ú. Velké Meziříčí ve veřejném seznamu, vedeném u Katastrálního úřadu pro Vysočinu, Katastrální pracoviště Velké Meziříčí.

Stavebník je investorem stavby Přeložka vodovodu DN 350 v km 1,460 – 1,560 (dále jen „přeložky“) na parcele p. č. 5498/1, 5489/7, 5489/24, 5489/1 a 5489/6 v k. ú. Velké Meziříčí.

SO 303:

SVK Žďársko je vlastníkem stávajícího vodního díla Vodovod DN 350 ve Velkém Meziříčí, na p. č. 2230/2, 5636/4, 5239 a 5238 jež jsou zapsané na LV č.1 pro k. ú. Velké Meziříčí ve veřejném seznamu, vedeném u Katastrálního úřadu pro Vysočinu, Katastrální pracoviště Velké Meziříčí.

Stavebník je investorem stavby Přeložka vodovodu DN 350 v km 1,660 – 2,040 (dále jen „přeložky“) na parcele p. č. 2230/2, 5636/4, 5232/2, 5214/1, 5215/1, 5234/1, 5237, 5238 a 5636/18 v k. ú. Velké Meziříčí.

SO 304:

SVK Žďársko je vlastníkem stávajícího vodního díla Vodovod DN 250 ve Velkém Meziříčí, na p. č. 5238, 5239 a 5233/1, jež jsou zapsané na LV č.1 pro k. ú. Velké Meziříčí a p. č. 5240/4 a 5242/1 jež jsou zapsané na LV č. 6052 pro k. ú. Velké Meziříčí ve veřejném seznamu, vedeném u Katastrálního úřadu pro Vysočinu, Katastrální pracoviště Velké Meziříčí.

Stavebník je investorem stavby Přeložka vodovodu DN 250 v km 2,070 (dále jen „přeložky“) na parcele p. č. 5238, 5239, 5233/1, 5240/4 a 5242/1 v k. ú. Velké Meziříčí.

SO 311:

SVK Žďársko je vlastníkem stávajícího vodního díla Splašková kanalizace DN 400 ve Velkém Meziříčí, na p. č. 5214/1, 5215/1 a 5232/2, jež jsou zapsané na LV č.1 pro k. ú. Velké Meziříčí ve veřejném seznamu, vedeném u Katastrálního úřadu pro Vysočinu, Katastrální pracoviště Velké Meziříčí.

Stavebník je investorem stavby Přeložka kanalizace DN 400 v km 1,720 – 1,780 (dále jen „přeložky“) na parcele p. č. 5214/1, 5215/1 a 5232/2 v k. ú. Velké Meziříčí.

SO 312:

SVK Žďársko je vlastníkem stávajícího vodního díla Splašková kanalizace DN 300 ve Velkém Meziříčí, na p. č. 5238 a 5233/1 jež jsou zapsané na LV č.1 pro k. ú. Velké Meziříčí ve veřejném seznamu, vedeném u Katastrálního úřadu pro Vysočinu, Katastrální pracoviště Velké Meziříčí.

Stavebník je investorem stavby Přeložka kanalizace DN 300 v km 2,080 (dále jen „přeložky“) na parcele p. č. 5238 a 5233/1 v k. ú. Velké Meziříčí.

II.

SVK Žďársko vyslovuje ve smyslu § 24 odst. 2 zákona č. 274/2001 Sb. o vodovodech a kanalizacích souhlas se stavbou přeložky, realizované dle projektové dokumentace, vypracované firmou Stráský, Hustý a partneři s.r.o., Bohunická 133/50, 619 00 Brno

za splnění níže uvedených podmínek:

- přeložku zajistí stavebník na své náklady nejpozději do 11/2028;
- přeložka stavby bude realizována dle podmínek, stanovených VAS, divizí Žďár nad Sázavou, ve vyjádření zn. ZR/870-2/2024 ze dne 12. 4. 2024, které je jako příloha č. 1 této smlouvy;
- veškeré práce na přeložce bude provádět oprávněná firma (zhotovitel). Ve smlouvě o dílo se zhotovitelem přeložky je stavebník povinen sjednat záruční lhůtu s rozlišením na záruku věcí zabudovaných, a záruku na stavbu jako celek. Pokud stavebník neujedná záruční lhůty se zhotovitelem jinak, pak má právo vady zhotoviteli vytknout ve lhůtách daných ust. § 2618 a ust. § 2629 občanského zákoníku.

- Jakékoli vady díla je **povinen** stavebník uplatnit při přejímce díla.
- K tlakovým zkouškám přeložky, uložení potrubí, zásypů, je povinen stavebník přizvat zástupce provozu VAS Žďár nad Sázavou.
- Vlastnictví ke stavbě vodného díla se po provedení přeložky nemění.
- Stavebník je povinen předat SVK Žďársko dokončenou stavbu do 14 dnů od vydání kolaudačního souhlasu, včetně příslušné dokumentace skutečného provedení stavby a souvisejících dokladů.

III.

SVK Žďársko souhlasí se zahájením správního řízení, jemuž stavba přeložky podléhá.

IV.

Stavebník je povinen na své náklady předložit SVK nejpozději 14 dnů před správním orgánem nařízeným stanoveným dnem závěrečné kontrolní prohlídky stavby vystavit protokol o předání a převzetí stavby, který je po odsouhlasení a podpisu SKV Žďársko podkladem pro úspěšnou kolaudaci stavby a případné majetkoprávní vypořádání smluvních stran.

V.

1. Tato smlouva je uzavřena elektronicky a opatřena elektronickými podpisy zástupců smluvních stran, v souladu se zákonem č. 297/2016 Sb. o službách vytvářejících důvěru pro elektronické transakce, ve znění pozdějších předpisů.
2. Smluvní strany potvrzují, že si dohodu před podpisem přečetly, a dále že jsou seznámeny s jejím obsahem a rozumí jejímu textu.
3. Smluvní strany se dohodly, že smlouva může být měněna nebo rušena pouze písemnou formou a po dohodě smluvních stran.
4. Ostatní práva a povinnosti smluvních stran touto smlouvou výslovně neřešená se řídí příslušnými ustanoveními občanského zákoníku, zákona o vodovodech a kanalizacích a dalších platných právních předpisů.
5. Smluvní strany prohlašují, že tato smlouva byla sepsána na základě pravdivých údajů, podle jejich svobodné vůle, a na důkaz tohoto připojují své podpisy.
6. SVK Žďársko výslovně souhlasí se zveřejněním celého textu této smlouvy na veřejně přístupných webových stránkách.
7. Přílohou č. 2 této smlouvy, je zakres – situace provedení přeložek.

Žďár nad Sázavou, dne:

V Jihlavě, dne:

za SVK Žďársko
Ing. Radek Zlesák
předseda předsednictva

za investora, stavebník
Ing. Miroslav Houška
náměstek hejtmána



Váš dopis zn.:

Naše značka: 156/05-2024/PL

Vyřizuje: Ing. Pavla Lopaurová

Telefon: 777 615 215

E-mail: lopaurova@svkzdarsko.cz

Datum: 7.5.2024

Stráský, Hustý a partneři s. r. o.

Bohunická 50

619 00 Brno

Věc: Vyjádření SVK Žďársko k projektové dokumentaci pro stavební povolení

„II/360 Velké Meziříčí – JV obchvat, 1. část“

(investor Kraj Vysočina, Žižkova 57, 587 33 Jihlava) (ID stavby 2384)

Svaz vodovodů a kanalizací Žďársko souhlasí s navrženým technickým řešením v rozsahu dle projektové dokumentace k žádosti o vydání stavebního povolení stavby „II/360 Velké Meziříčí – JV obchvat, 1. část“ vypracované firmou Stráský, Hustý a partneři s. r. o., Bohunická 133/50, 619 00 Brno v 11/2023, zak. č. 20087DZS, nečíslované paré, Přeložky splaškové kanalizace, Přeložky vodovodu.

Při realizaci výstavby požadujeme splnit podmínky stanovené naším provozovatelem vodárenských zařízení, jímž je VODÁRENSKÁ AKCIOVÁ SPOLEČNOST a. s., divize Žďár nad Sázavou, které byly vyjádřeny v jejím stanovisku č. j. ZR/870-2/2024-Mr ze dne 12.4.2024, jež je přílohou tohoto našeho vyjádření.

Zejména požadujeme, aby stavbu přeložky dozoroval pracovník provozovatele a dále požadujeme uzavření Smlouvy o předání a převzetí přeložky mezi investorem a SVK Žďársko před vydáním stavebního povolení!!

Vzor smlouvy o přeložce lze na vyžádání obdržet v digitální podobě.

Platnost tohoto vyjádření je 1 rok.

S pozdravem

**Svaz vodovodů a kanalizací
Žďársko**
⑦ Vodárenská 2
591 01 Žďár nad Sázavou

Ing. Pavla Lopaurová
Projektová a investiční manažerka SVK Žďársko

Svaz vodovodů a kanalizací Žďársko
Vodárenská 2
591 01 Žďár nad Sázavou

Váš dopis č. j.
Číslo jednací ZR/870-2/2024-Mr
Vyřizuje Mrkos Marek
Tel. +420 566 651 104
Žďár nad Sázavou 12. 4. 2024

Stanovisko k projektové dokumentaci a k uvedení stavby do provozu, vyjádření k žádosti o vydání stavebního povolení

Dne 14. 3. 2024 požádal SHP SK s.r.o., Bohunická 130/50, 619 00 Brno o stanovisko k projektové dokumentaci „Silnice II/360 Velké Meziříčí - JV obchvat, 1. část“ a v zastoupení investora Kraje Vysočina o vyjádření k žádosti o vydání stavebního povolení.

1. Stanovisko k projektové dokumentaci (ID stavby 2384)

1.1. Základní údaje o předkládané projektové dokumentaci:

Název stavby: Silnice II/360 Velké Meziříčí - JV obchvat, 1. část
Projektant: SHP s.r.o., Bohunická 130/50, 619 00 Brno
Druh dokumentace: Projekt pro stavební řízení - z. č. 20087DZS z 11/2023, nečíslované paré
Přeložky splaškové kanalizace
Přeložky vodovodu
Investor: Kraj Vysočina, Žižkova 57, 587 33 Jihlava

1.2. Popis projektu výše uvedené stavby dle technické zprávy projektanta – technické jednotky:

SO 301 Přeložka vodovodu DN 250 v km 0,104 – 0,140	
Vodovod z TLT DN 250 tř. C50 ZnAl 400 g/m ²	43,98 m
SO 302 Přeložka vodovodu DN 350 v km 1,460 – 1,560	
Vodovod z TLT DN 350 tř. C50 ZnAl 400 g/m ²	58,68 m
Vodovod z TLT DN 350 tř. C50 těžká protikorozi ochrana	95,06 m
Připojení přípojky z PE 100 RC SDR 11 PN 16 d90 x 8,2 mm	5,00 m
SO 303 Přeložka vodovodu DN 350 v km 1,660 – 2,040	
Vodovod z TLT DN 350 tř. C50 ZnAl 400 g/m ²	368,00 m
Vodovod z TLT DN 150 tř. C64 ZnAl 400 g/m ²	11,43 m
Připojení přípojky z PE 100 RC SDR 11 PN 16 d63 x 5,8 mm	50,33 m
1x Š150, 1x vodoměrná a redukční šachta, 1x vzdušnicková šachta, 3x uložení v ocelové chráničce DN 600 (12m + 3m + 9,7m)	

SO 304 Přeložka vodovodu DN 250 v km 2,070

Vodovod z TLT DN 250 tř. C50 ZnAl 400 g/m ²	77,53 m
Připojení 2 přípojek z PE 100 RC SDR 11 PN 16 d32 x 3,0 mm	38,64 m
Rekonstrukce stávající vodoměrné šachty, 1 x armaturní šachta na chrániče, 1 x uložení v ocelové chrániče DN 500 dl. 30 m	

SO 311 Přeložka kanalizace DN 400 v km 1,720 – 1,780

Splašková kanalizace z KT DN 400 tř. 160	48,88 m
2 x RŠ DN1000	

SO 312 Přeložka kanalizace DN 300 v km 2,080

Splašková kanalizace z KT DN 300 tř. 160	35,94 m
2 x RŠ DN1200	

1.3. Stanovisko k technickému řešení projektu

S navrženým řešením dle předložené projektové dokumentace k žádosti o vydání stavebního povolení VAS, divize Žďár n. S.

souhlasí.

2. Stanovisko k uvedení stavby do provozu

Před písemným předáním a převzetím dokončené stavby vodovodu a provozovateli k uvedení stavby do provozu požaduje VAS předat od investora tyto technické a provozní doklady:

1. Veškeré doklady uvedené v čl. 3.
2. Stejnopis Dohody o předání a převzetí přeložky mezi investorem a SVK Žďársko.
3. Podklady pro zařazení do evidence majetku (rozdělení majetku podle klasifikace stavebních děl CZ CC včetně doplnění o ostatní náklady investora).
4. Protokol o vytyčitelnosti signalizačního vodiče (vodovod, výtlačná potrubí na kanalizacích).
5. Stavební deník - originál.
6. Vodoprávní, stavební doklady s nabytím právní moci.
7. Záznam z prohlídky prům. kamerou kanalizace i s protokoly v programu CITI.
8. Seznam očíslovaných odbočení k přípojkám, které byly provedeny v rámci stavby, i s uvedením č. popisného, popř. č. parcely nebo uliční vpustě.
9. Geometrický plán pro zřízení věcného břemene - 6 paré.
10. Kalibrační protokoly od použitých měřidel - vodovod.
11. Doklady od vodoměrů.

Doporučujeme, aby stavební dozor vykonával pověřený pracovník VAS, divize Žďár n. S.

3. Vyjádření pro vodoprávní úřad k vydání stavebního povolení

S vydáním stavebního povolení na stavbu „Silnice II/360 Velké Meziříčí - JV obchvat, 1. část“ VAS, divize Žďár n. S.

souhlasí za předpokladu dodržení následujících podmínek.

K předání staveniště požadujeme přizvat zástupce provozovatele, VAS, divize Žďár nad Sázavou, oddělení inženýringu po telefonické domluvě s Ing. Kalábovou - tel. 566 651 152.

VAS, divizi Žďár n. S. budou předány před podáním žádosti o kolaudační souhlas tyto doklady:

1. Zápis o předání a převzetí stavby (případně zápis o odstranění vad a nedodělků z předání stavby).
2. Atesty, prohlášení o shodě a další doklady od použitých materiálů a zařízení - část stavební.
3. Doklady o zdr. nez. výrobků přicházejících do styku s pitnou vodou dle Vyhl. 409/2005 Sb.
4. Doklad o provedené desinfekci vodovodního potrubí.
5. Doklad o převzetí inženýrských sítí dotčených stavbou.
6. Doklad o převzetí pozemků dotčených stavbou po ukončení stavby.
7. Doklady o způsobu likvidace vzniklých odpadů dle zákona č. 185/2001 Sb. („Zákon o odpadech a o změně některých dalších zákonů“).
8. Protokoly o úsekové tlakové zkoušce vodovodního potrubí.
9. Protokoly o zkouškách vodotěsnosti kanalizačního potrubí včetně šachet.
10. Dokumentace skutečného provedení stavby v papírové i elektronické podobě - část stavební.
11. Geodetické zaměření stavby včetně odbočení v listinné podobě i v prostředí MicroStation (formát dgn) podle směrnice VAS č. VASGR/SME/15/2.
12. Krácený rozbor pitné vody (akreditovaný odběr a analýzy) podle přílohy č. 5 k vyhlášce č. 252/2004 Sb. – rekonstrukce.
13. Protokol o zkoušce průchodnosti vodovodního potrubí.

Toto vyjádření vydává VAS v zastoupení SVK Žďársko podle čl. VI, odst. 7., písmeno a) Smlouvy o nájmu, provozování a správě vodovodů a kanalizací uzavřené mezi výše uvedenými stranami dne 31. 12. 2013.

Platnost tohoto stanoviska a vyjádření je jeden rok.

Upozorňujeme: Vlastnictví vodovodu a splaškové kanalizace se po provedení přeložky nemění (zákon 274/2001 Sb. § 24 odst.(3)).


VODÁRENSKÁ
AKČIOVÁ SPOLEČNOST, a. s.
Soběšická 820/156, Lesná, 638 00 Brno
Divize Žďár nad Sázavou
Studentská 1133, 591 21 Žďár nad Sázavou
-7-

Ing. Karel Fuchs
ředitel divize

Na vědomí


VAS, provoz VOD Velké Meziříčí, provoz ČOV Velké Meziříčí
VAS, TÚ, Ing. Kalábová, p. Klímová

SO 301 PŘELOŽKA VODOVODU DN 250 v km 0,104 - 0,140
SITUACE 1:500

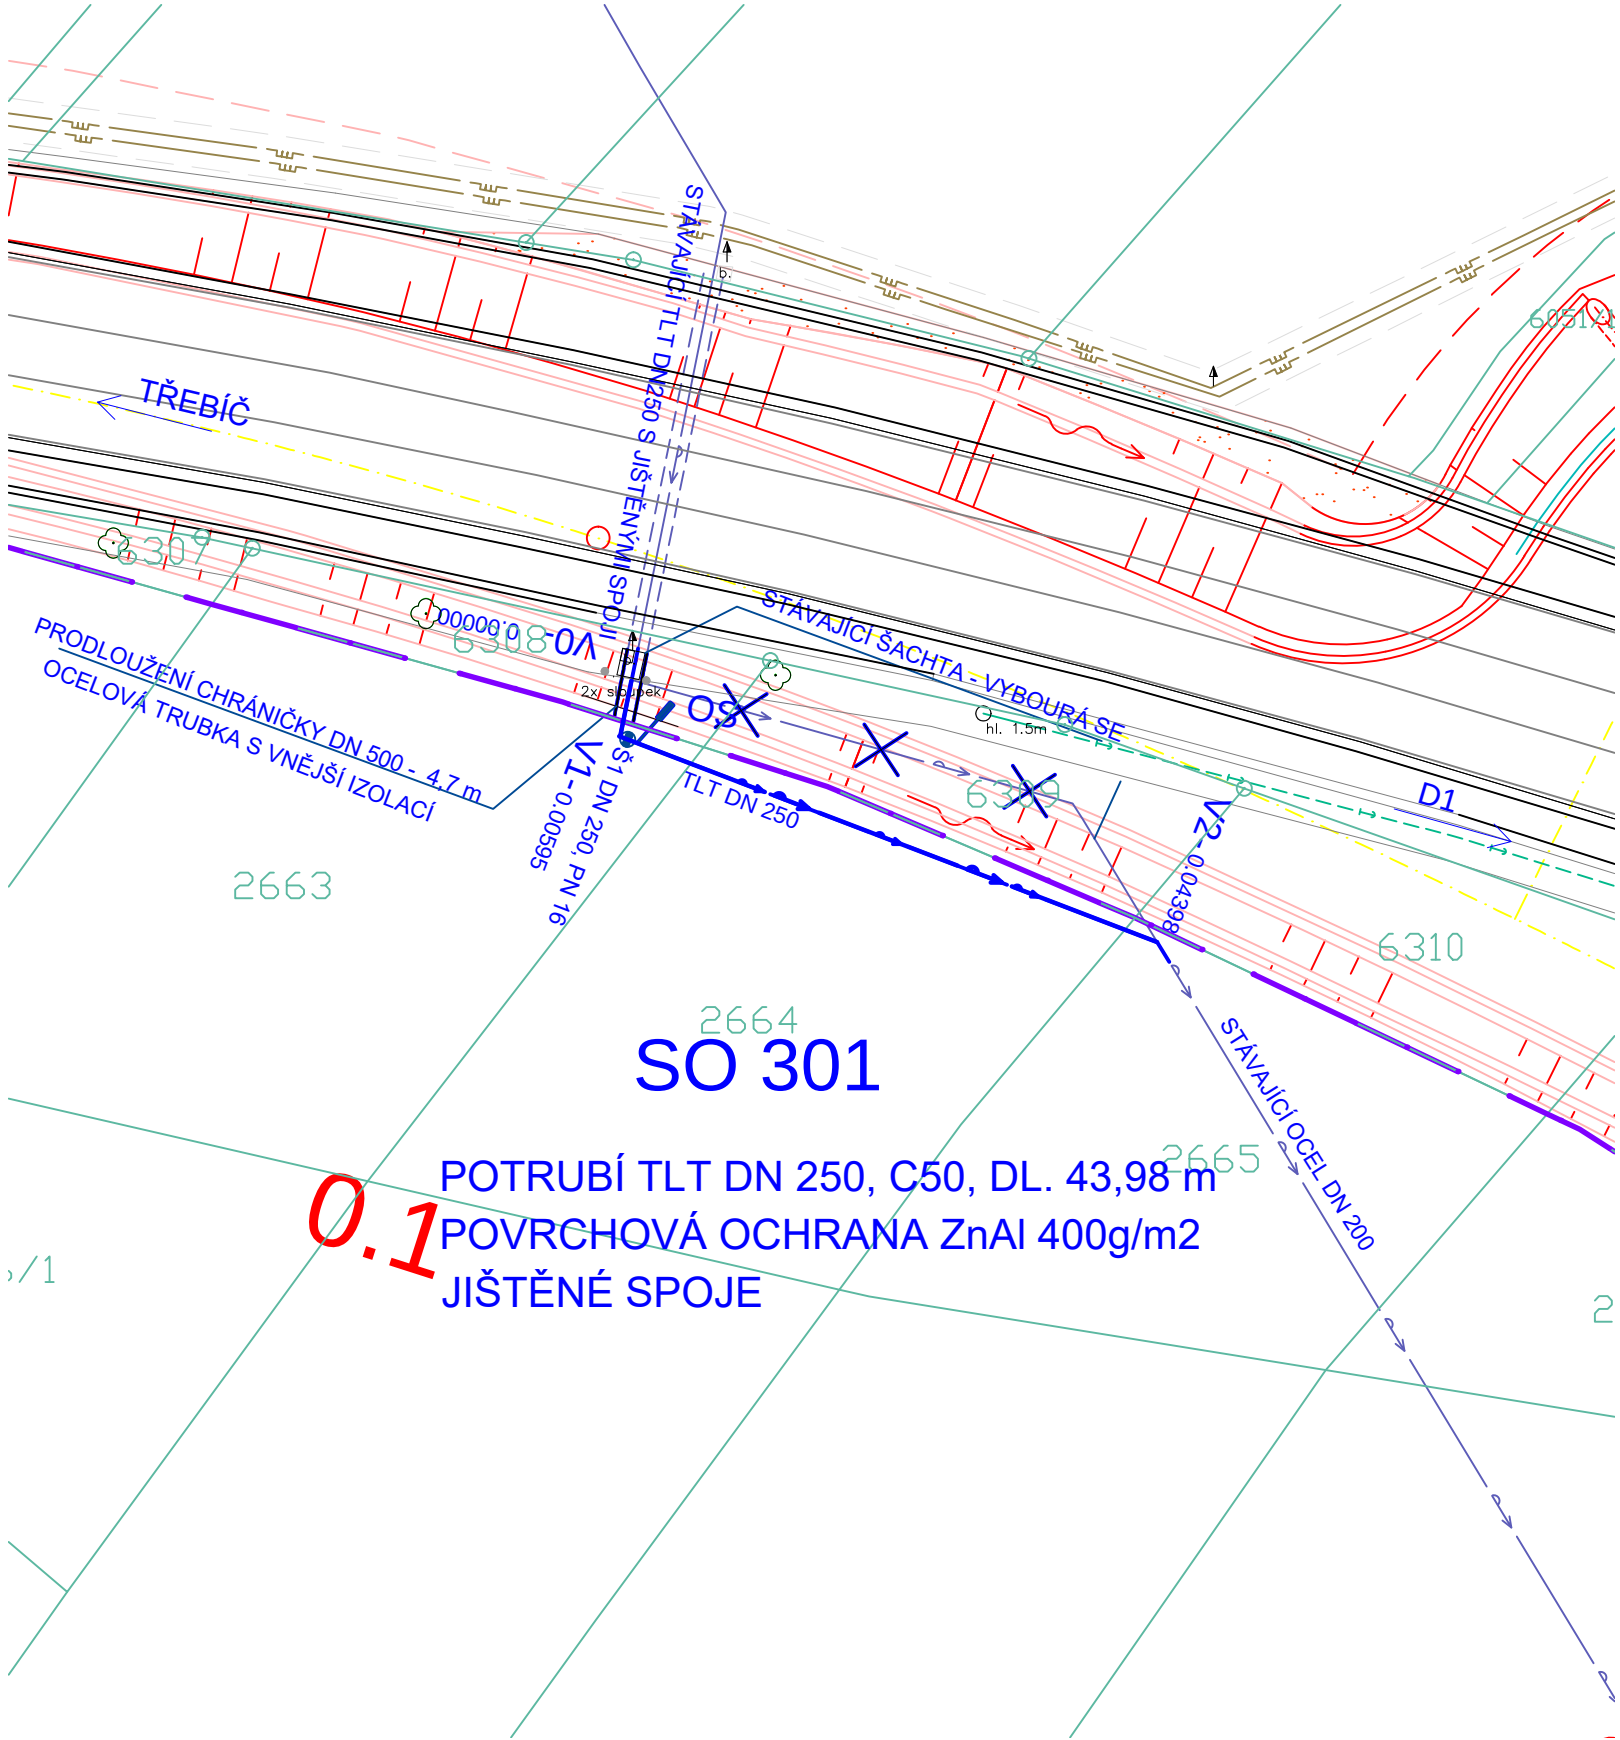

LEGENDA SÍTÍ

-  PŘELOŽKA VODOVODU
-  STÁVAJÍCÍ VODVOD
-  STÁVAJÍCÍ STL PLYNOVOD VČETNĚ OCHRANNÉHO PÁSMA

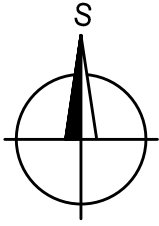


D 301

SOUŘADNICOVÝ SYSTÉM : S-JTSK
VÝŠKOVÝ SYSTÉM : Bpv

II/360 Velké Meziříčí - JV obchvat 1. část		DSP
OBJEDNATEL: Kraj Vysočina Žižkova 57 587 33 Jihlava		
PROJEKTANT: SPOLEČNOST "SHP + SHB - Velké Meziříčí" HLAVNÍ INŽENÝR PROJEKTU: Ing. Zbyněk Lazar		VEDOUcí SPOLEČNÍK SPOLEČNOSTI:  Stráský, Hustý a partneři s.r.o. Bohunická 50 619 00 Brno

VEDOUcí PROJEKTANT	ING. IVANA NOVOTNÁ		PROJEKTANT OBJEKTU: ALEF BRNO spol. s r.o.  Příkop 8 602 00 BRNO IČO: 469 81 594 tel./fax: 00420 541249171 e-mail: info@alefbrno.cz	
VYPRACOVAL	KRISTÝNA SVOBODOVÁ		DATUM	11/2023
KONTROLOVAL	ING. PAVLA OTÉPKOVÁ		FORMÁT	2xA4
KRAJ:	VYSOČINA		MĚŘÍTKO	1:500
INVESTOR (OBJEDNATEL):	KRAJ VYSOČINA		ÚČEL	DSP
NÁZEV OBJEKTU:	SO 301 - PŘELOŽKA VODOVODU DN 250 v km 0,104-0,140		Č. ZAKÁZKY	20087DZS
NÁZEV VÝKRESU:	SITUACE		ARCHIVNÍ Č.	
			ČÍS. SOUPRAVY	ČÍS. VÝKRESU D.301.2

SO 302 PŘELOŽKA VODOVODU DN 350 v km 1,460 - 1,560
SITUACE 1:500

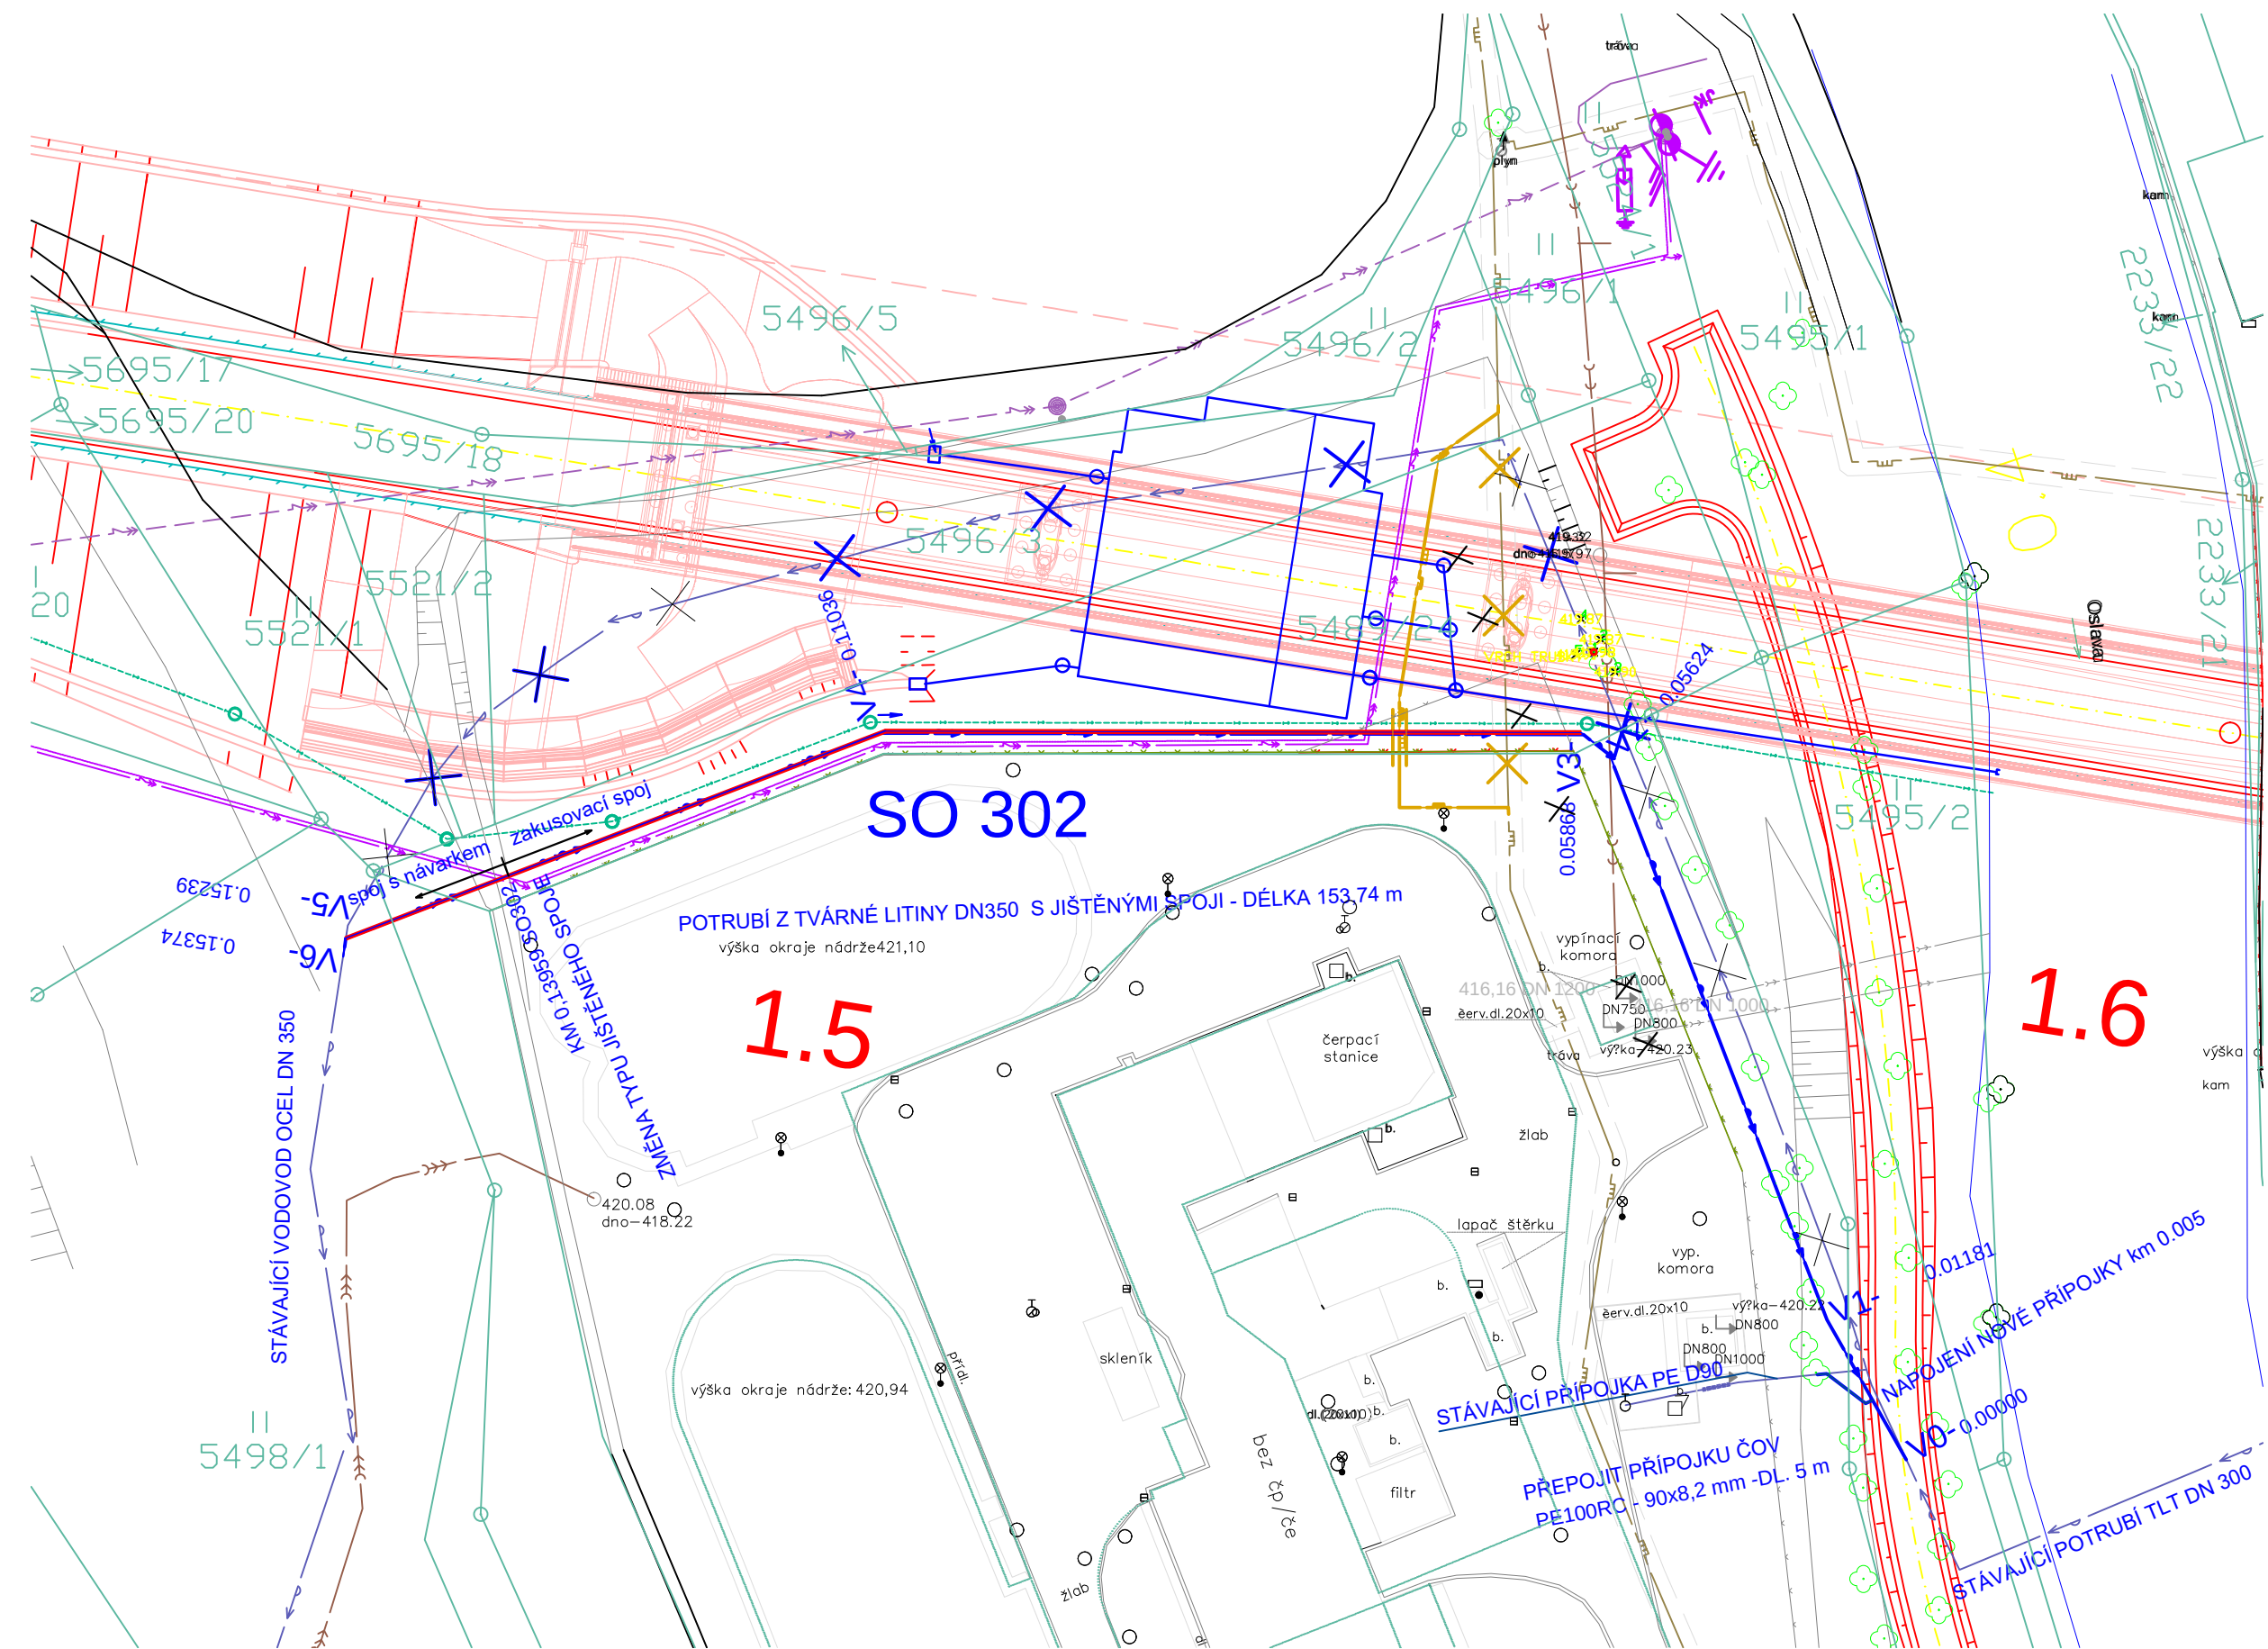

LEGENDA SÍTÍ


- SO 302 - PŘELOŽKA VODOVODU DN 350 - VNĚJŠÍ IZOLACE ZnAl 400 mg/m2
- SO 302 - PŘELOŽKA VODOVODU DN 350 - TĚŽKÁ VNĚJŠÍ ANTIKOROZNÍ OCHRANA
- SO 501 - PŘELOŽKA STL. PLYNOVODU
- SO 403 - PŘELOŽKA VN
- SILNIČNÍ DRĚN
- STÁVAJÍCÍ VODOVOD DN 350 - ZRUŠIT
- STÁVAJÍCÍ STL PLYNOVOD
- STÁVAJÍCÍ SPLAŠKOVÁ KANALIZACE

REKAPITULACE POTRUBÍ PŘELOŽKY

- TLT DN 350 - VNĚJŠÍ OCHRANA ZnAl, ZAKUSOVACÍ SPOJ - 58,68 m
- TLT DN 350 - TĚŽKÁ VNĚJŠÍ ANTIKOROZNÍ OCHRANA, ZAKUSOVACÍ SPOJ 80,91 m
- TLT DN 350 - TĚŽKÁ VNĚJŠÍ ANTIKOROZNÍ OCHRANA, SPOJE S NÁVARKEM 15 m

D 302


SOUŘADNICOVÝ SYSTÉM : S-JTSK
VÝŠKOVÝ SYSTÉM : Bpv

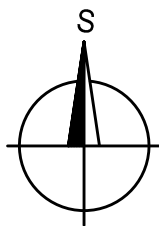

II/360 Velké Meziříčí - JV obchvat 1. část		DSP
OBJEDNATEL: Kraj Vysočina Žižkova 57 587 33 Jihlava		
PROJEKTANT: SPOLEČNOST "SHP + SHB - Velké Meziříčí" HLAVNÍ INŽENÝR PROJEKTU: Ing. Zbyněk Lazar		VEDOUcí SPOLEČNÍK SPOLEČNOSTI: Stráský, Hustý a partneři s.r.o. Bohunická 50 619 00 Brno

VEDOUcí PROJEKTANT	ING. IVANA NOVOTNÁ		PROJEKTANT OBJEKTU: ALEF BRNO spol. s r.o. Příkop 8 602 00 BRNO IČO: 469 81 594 tel./fax: 00420 541249171 e-mail: info@alefbrno.cz	
VYPRACOVAL	KRISTÝNA SVOBODOVÁ			
KONTROLOVAL	ING. PAVLA OTĚPKOVÁ			
KRAJ:	VYSOČINA		DATUM	11/2023
INVESTOR (OBJEDNATEL):	KRAJ VYSOČINA		FORMÁT	2xA4
NÁZEV OBJEKTU: SO 302 - PŘELOŽKA VODOVODU DN 350 v km 1,460-1,560			MĚŘITKO	1:500
			ÚČEL	DSP
			Č. ZAKÁZKY	20087DZS
NÁZEV VÝKRESU: SITUACE			ARCHIVNÍ Č.	
			Čís. SOUPRAVY	Čís. VÝKRESU D.302.2


SO 303 - PŘELOŽKA VODOVODU DN 350 v km 1,660 - 2,040
SITUACE 1:1000

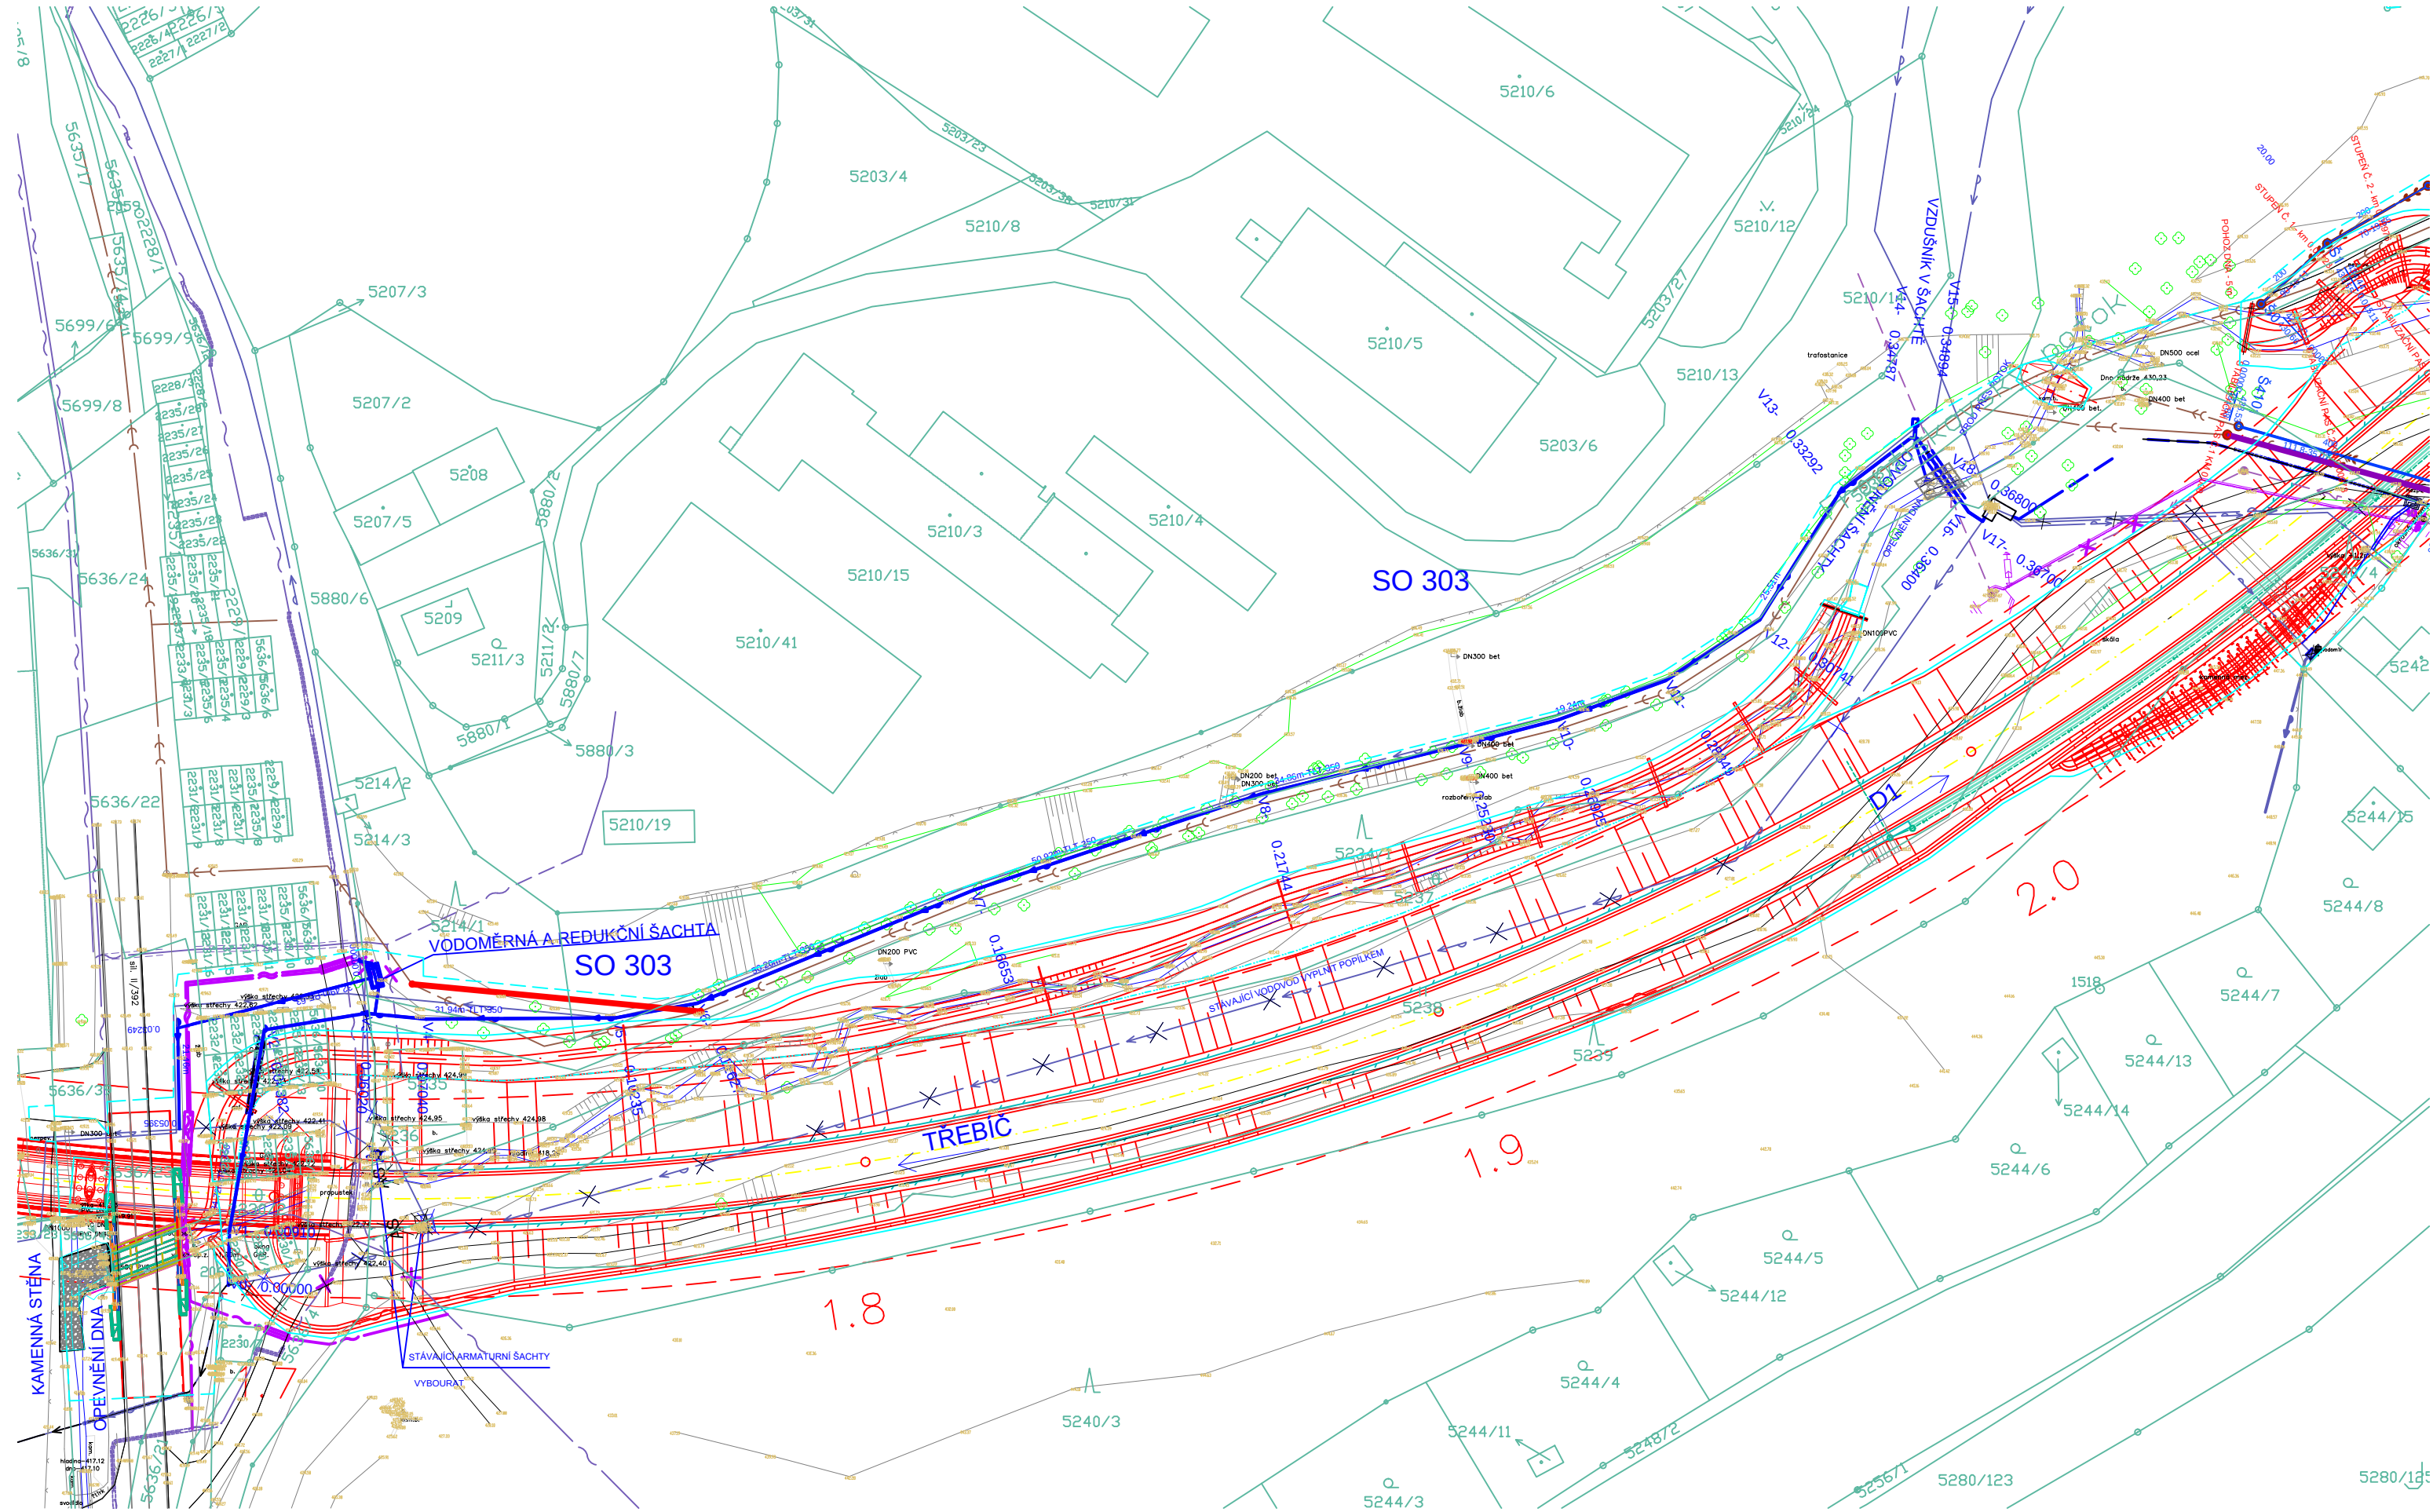

- LEGENDA SÍTÍ
- SO 303 PŘELOŽKA VODOVODU DN 350 - TRASA VE VÝKOPU
 - SO 312 PŘELOŽKA SPLAŠKOVÉ KANALIZACE
 - SO 313 PŘELOŽKA DEŠŤOVÉ KANALIZACE
 - SO 404 PŘELOŽKA VN
 - STÁVAJÍCÍ VODOVOD
 - STÁVAJÍCÍ SPLAŠKOVÁ KANALIZACE
 - STÁVAJÍCÍ DEŠŤOVÁ KANALIZACE
 - STÁVAJÍCÍ NADZEMNÍ VEDENÍ VN

D 303

SOUŘADNICOVÝ SYSTÉM : S-JTSK
VÝŠKOVÝ SYSTÉM : Bpv

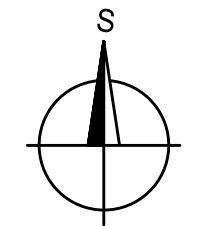

II/360 Velké Meziříčí - JV obchvat
1. část

DSP


OBJEDNATEL:
Kraj Vysočina
Žižkova 57
587 33 Jihlava

PROJEKTANT:
SPOLEČNOST "SHP + SHB - Velké Meziříčí"
HLAVNÍ INŽENÝR PROJEKTU:
Ing. Zbyněk Lazar

VEDOUČÍ SPOLEČNÍK SPOLEČNOSTI:
Stráský, Hustý a partneři s.r.o.
Bohunická 50
619 00 Brno

VEDOUČÍ PROJEKTANT	ING. IVANA NOVOTNÁ		PROJEKTANT OBJEKTU: ALEF BRNO spol. s r.o. Příkop 8 602 00 BRNO IČO: 469 81 594 tel./fax: 00420 541249171 e-mail: info@alefbrno.cz	
VYPRACOVAL	KRISTÝNA SVOBODOVÁ			
KONTROLOVAL	ING. PAVLA OTÉPKOVÁ			
KRAJ:	VYSOČINA	DATUM	11/2023	
INVESTOR (OBJEDNATEL):	KRAJ VYSOČINA	FORMÁT	3xA4	
NÁZEV OBJEKTU:	SO 303 - PŘELOŽKA VODOVODU DN 350 v km 1,660-2,040		MĚŘITKO	1:1000
			ÚČEL	DSP
			Č. ZAKÁZKY	20087DZS
			ARCHIVNÍ Č.	
NÁZEV VÝKRESU:	SITUACE		ČÍS. SOUPRAVY	ČÍS. VÝKRESU D.303.2

SO 304 - PŘELOŽKA VODOVODU DN 250 v km 2,070
SITUACE 1:500

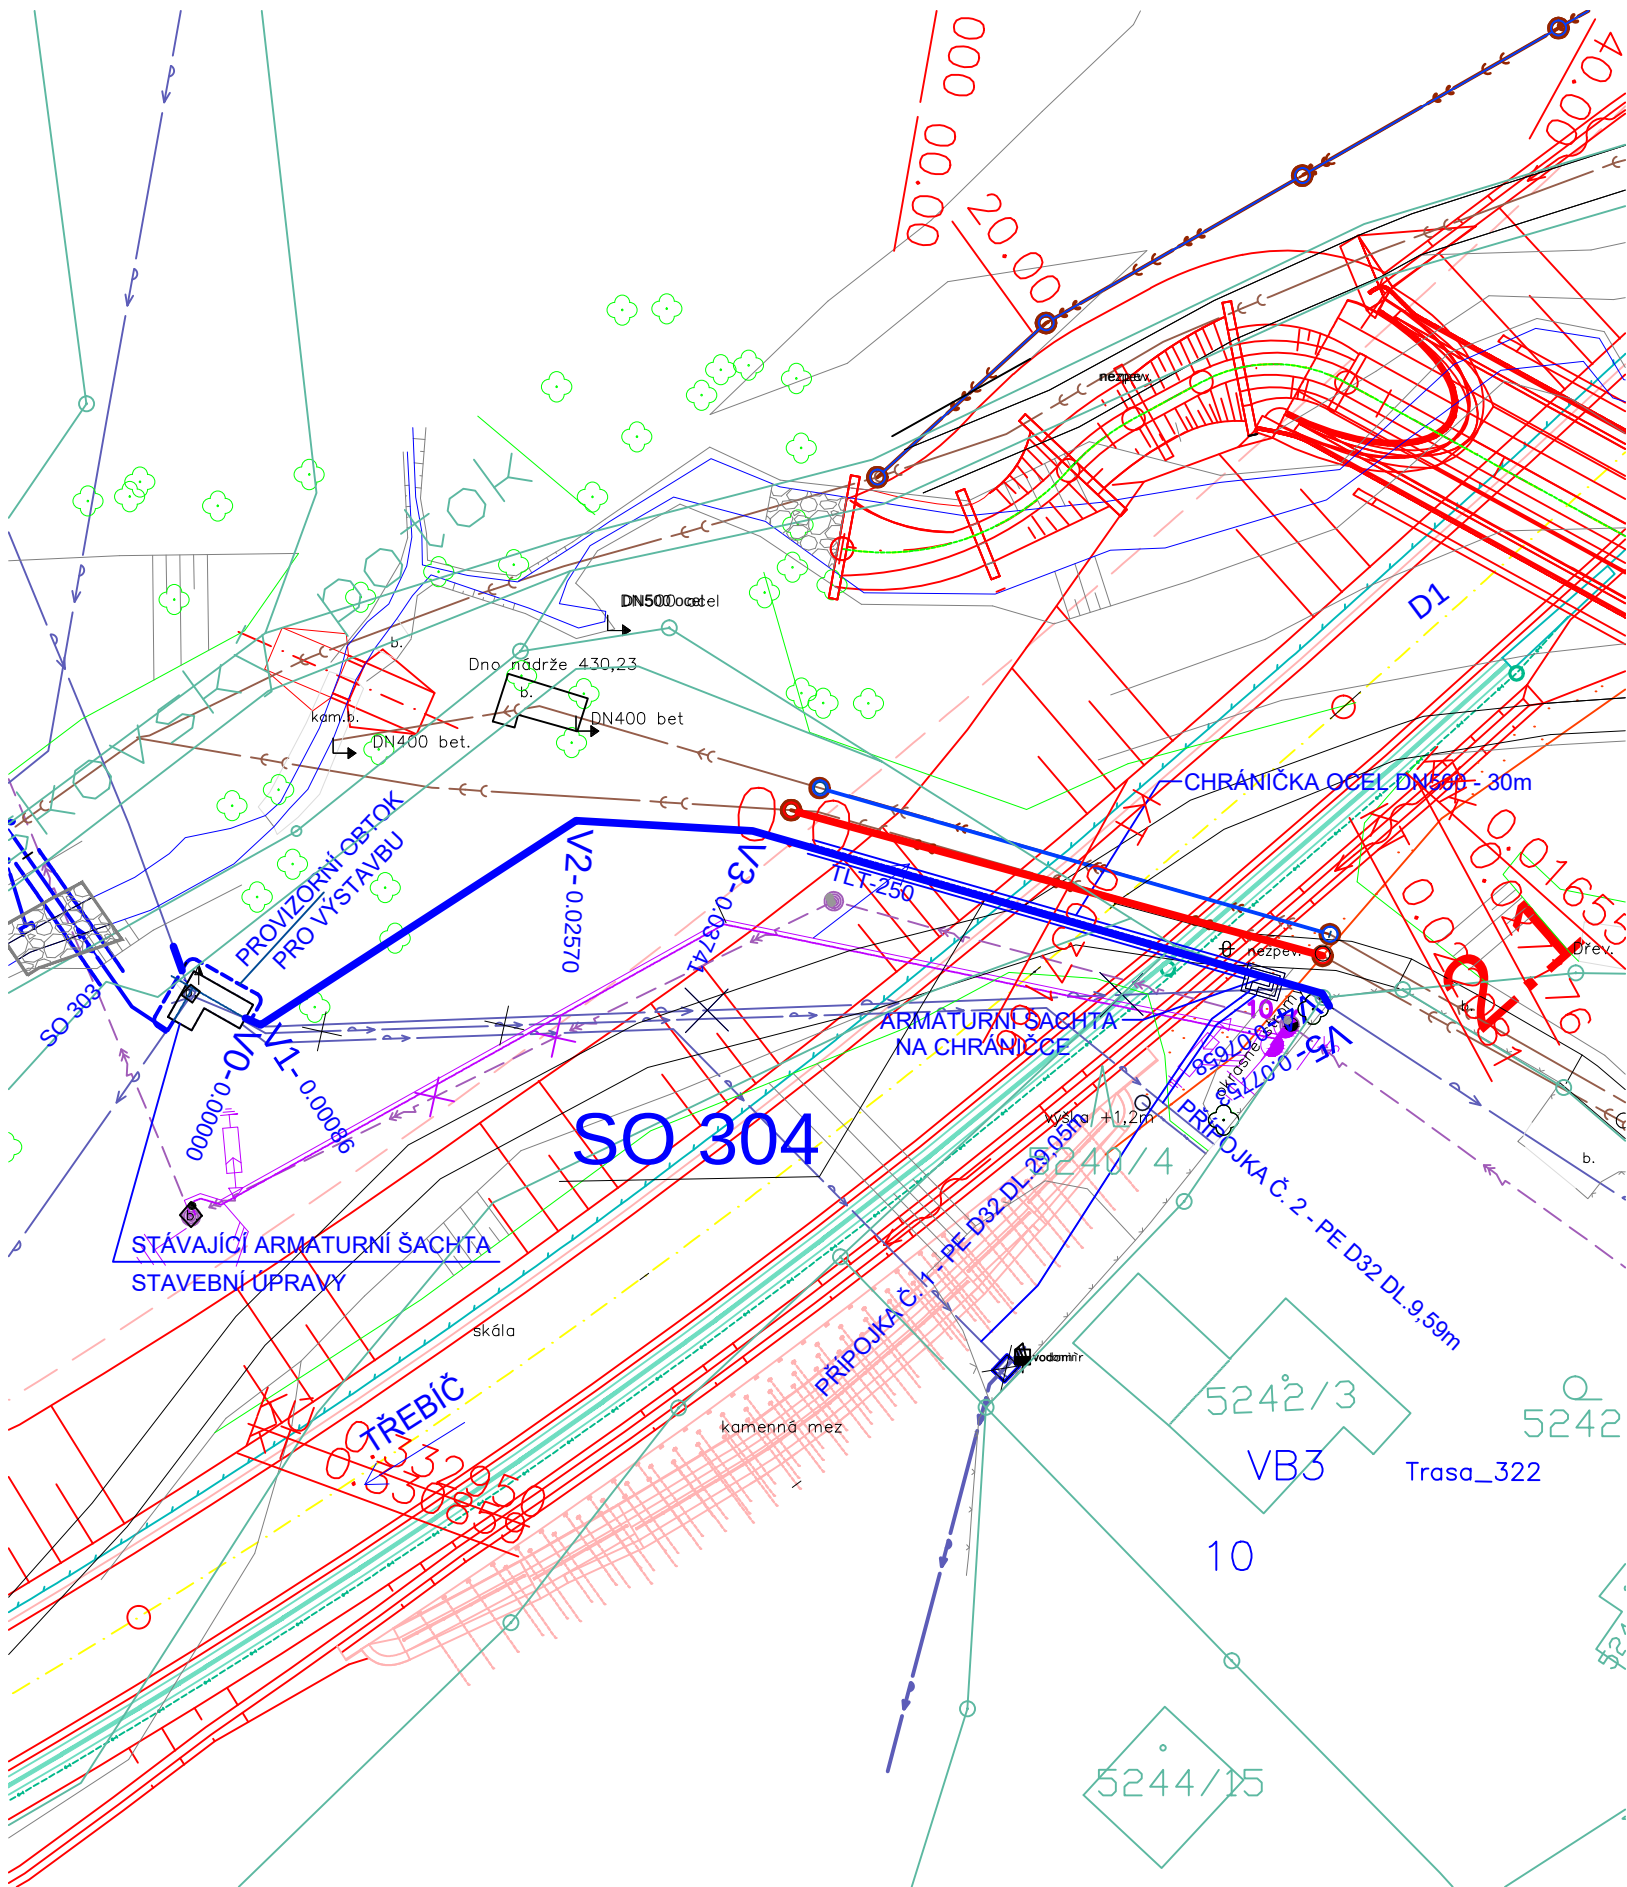


LEGENDA SÍTÍ

- SO 304 PŘELOŽKA VODOVODU DN 250 - TRASA VE VÝKOPU
- SO 304 PŘELOŽKA VODOVODU DN 250 - TRASA V CHRÁNIČCE
- SO 304 PROVIZORNÍ OBTOK ŠACHTY PŘI VÝSTAVBĚ
- SO 312 PŘELOŽKA SPLAŠKOVÉ KANALIZACE
- SO 313 PŘELOŽKA DEŠŤOVÉ KANALIZACE
- SO 404 PŘELOŽKA VN
- STÁVAJÍCÍ VODOVOD
- STÁVAJÍCÍ SPLAŠKOVÁ KANALIZACE
- STÁVAJÍCÍ DEŠŤOVÁ KANALIZACE
- STÁVAJÍCÍ NADZEMNÍ VEDENÍ VN

D 304


SOUŘADNICOVÝ SYSTÉM : S-JTSK
VÝŠKOVÝ SYSTÉM : Bpv

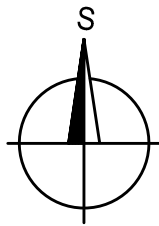


II/360 Velké Meziříčí - JV obchvat 1. část		DSP	
OBJEDNATEL: Kraj Vysočina Žižkova 57 587 33 Jihlava			
PROJEKTANT: SPOLEČNOST "SHP + SHB - Velké Meziříčí" HLAVNÍ INŽENÝR PROJEKTU: Ing. Zbyněk Lazar		VEDOUCÍ SPOLEČNÍK SPOLEČNOSTI: Stráský, Hustý a partneři s.r.o. Bohunická 50 619 00 Brno	

VEDOUČÍ PROJEKTANT	ING. IVANA NOVOTNÁ		PROJEKTANT OBJEKTU: ALEF BRNO spol. s r.o.  Příkop 8 602 00 BRNO IČO: 469 81 594 tel./fax: 00420 541249171 e-mail: info@alefbrno.cz	
VYPRACOVAL	KRISTÝNA SVOBODOVÁ			
KONTROLOVAL	ING. PAVLA OTÉPKOVÁ			
KRAJ:	VYSOČINA		DATUM	11/2023
INVESTOR (OBJEDNATEL):	KRAJ VYSOČINA		FORMÁT	2xA4
NÁZEV OBJEKTU: SO 304 - PŘELOŽKA VODOVODU DN 250 v km 2,070			MĚŘÍTKO	1:500
			ÚČEL	DSP
			Č. ZAKÁZKY	20087DZS
			ARCHIVNÍ Č.	
			NÁZEV VÝKRESU: SITUACE	

SO 311 - PŘELOŽKA KANALIZACE DN 400 v km 1,720 - 1,780
SITUACE 1:500

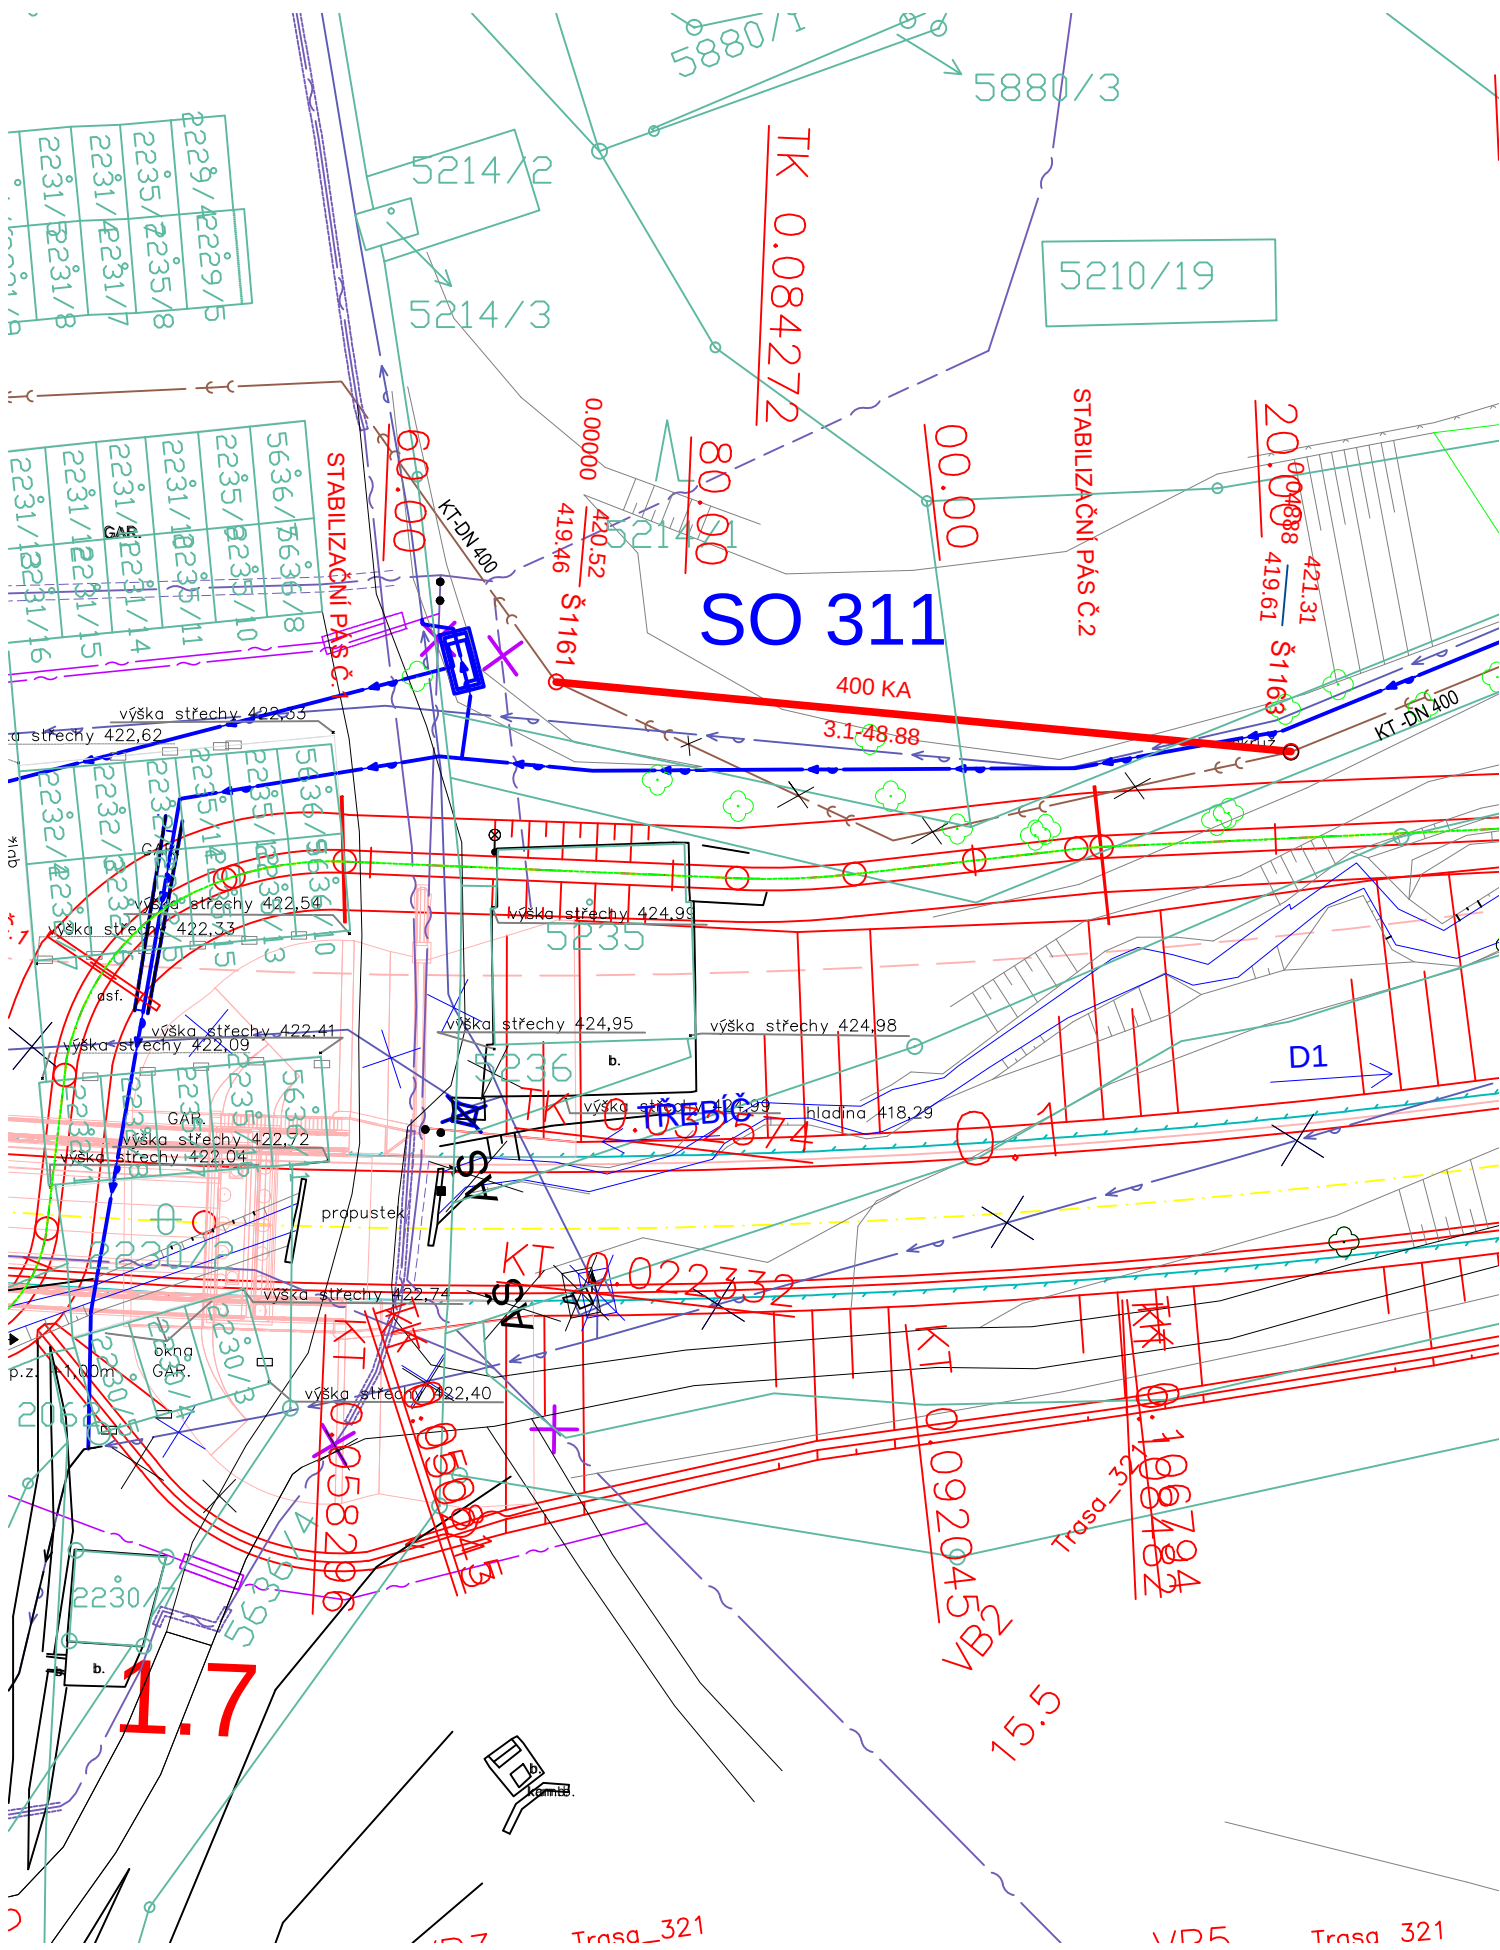


SO 312 - PŘELOŽKA KANALIZACE DN 300 v km 2,080
SITUACE 1:500

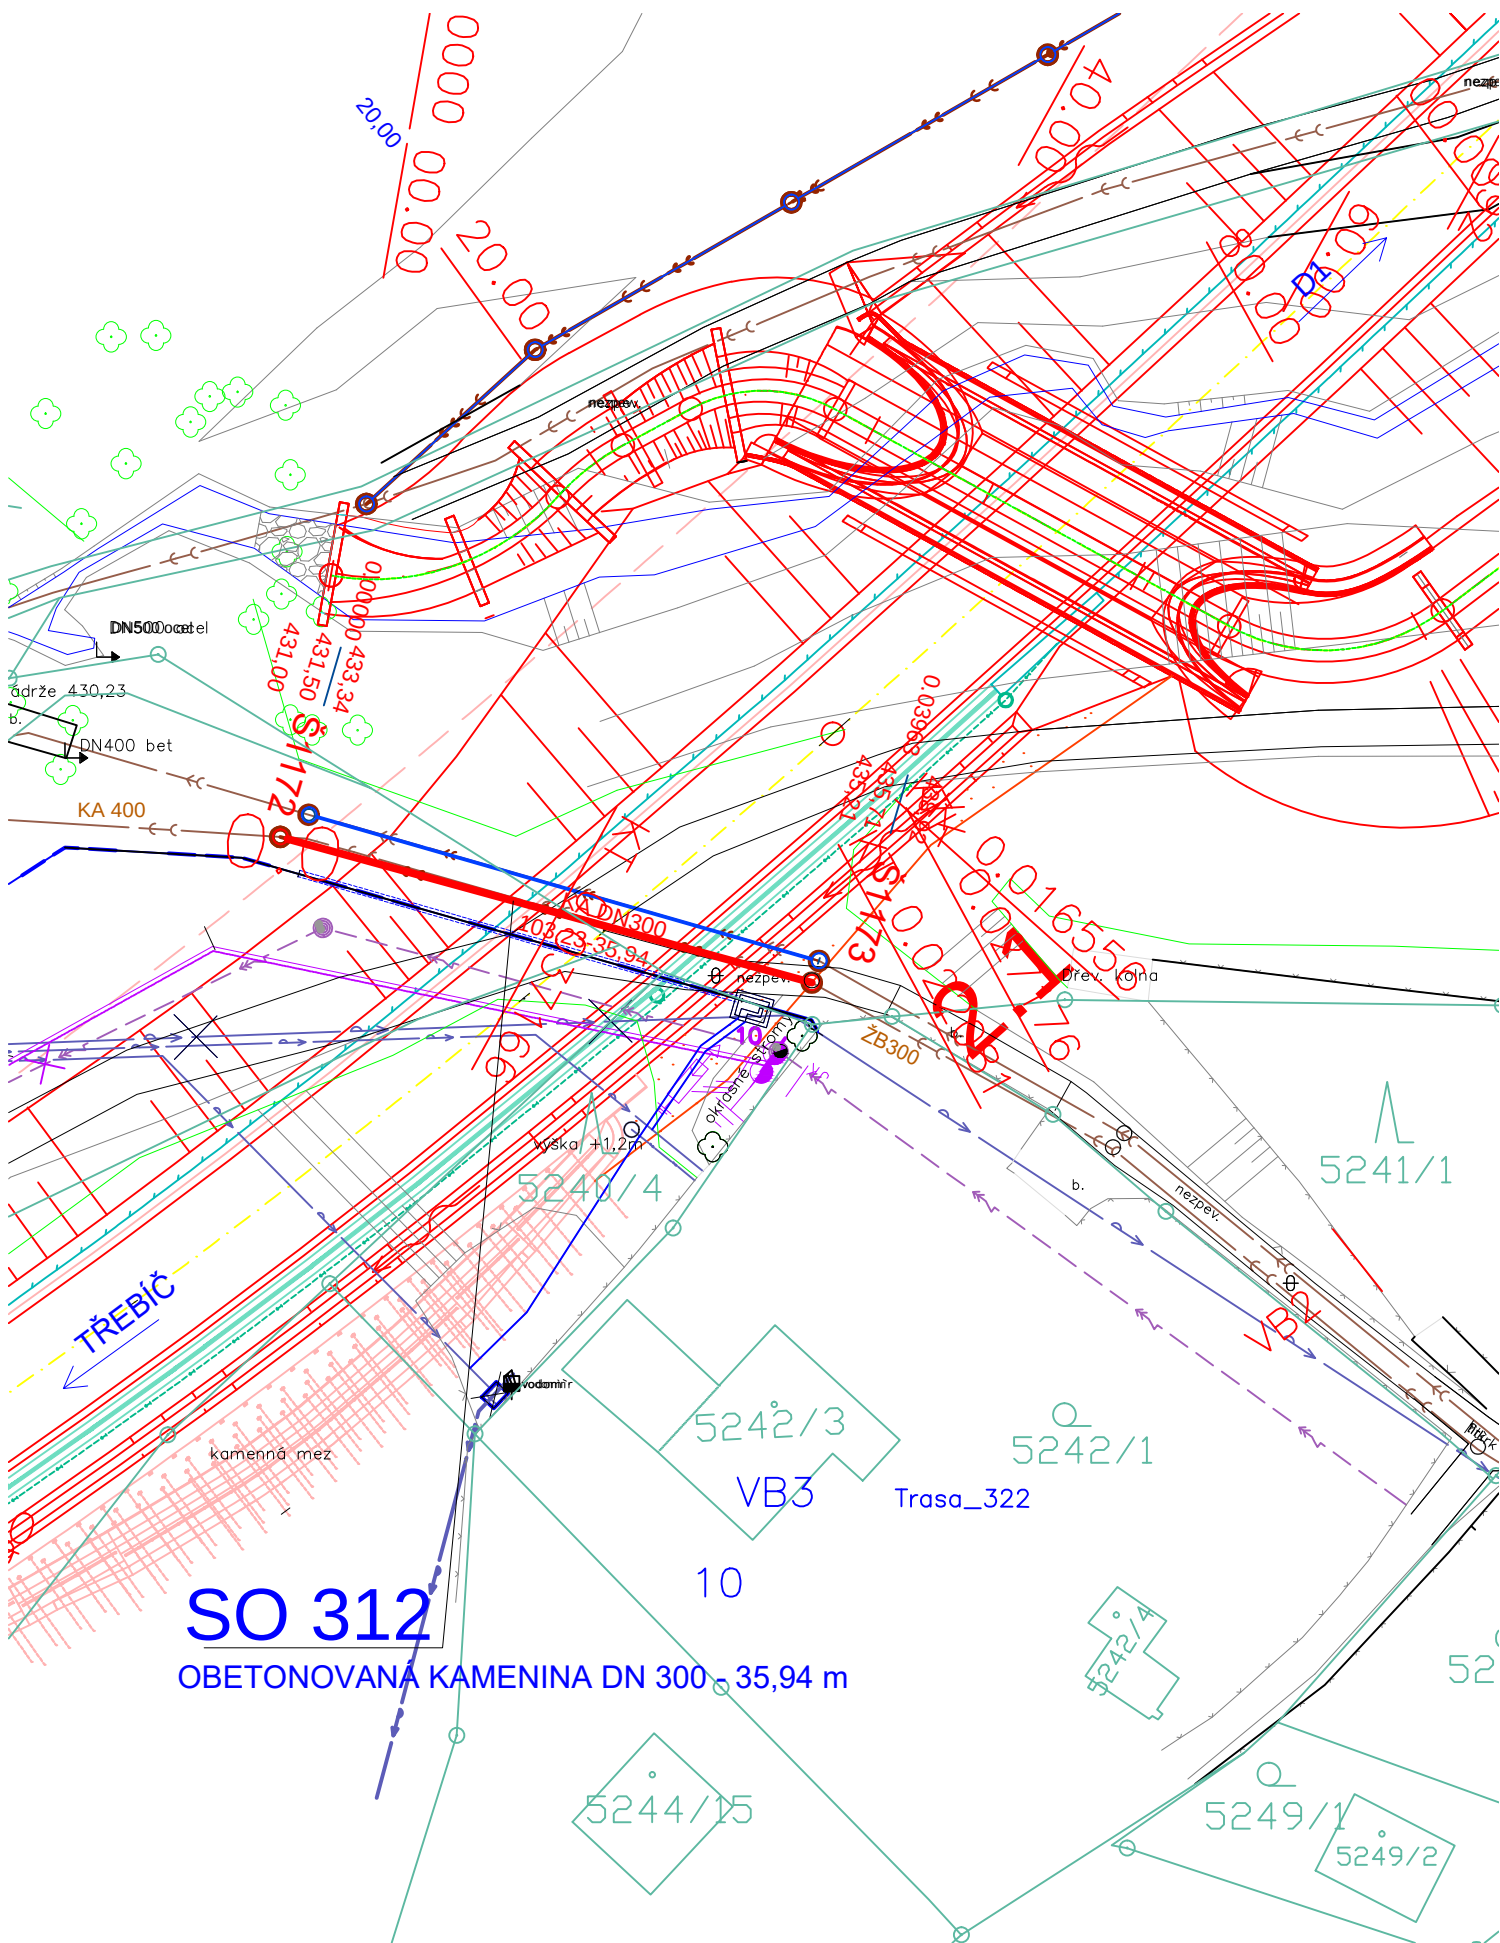

LEGENDA SÍTÍ

- SO 304 PŘELOŽKA VODOVODU DN 250 - TRASA VE VÝKOPU
- SO 304 PŘELOŽKA VODOVODU DN 250 - TRASA V CHRÁNIČCE
- SO 312 PŘELOŽKA SPLAŠKOVÉ KANALIZACE
- SO 313 PŘELOŽKA DEŠŤOVÉ KANALIZACE
- SO 404 PŘELOŽKA VN
- STÁVAJÍCÍ VODOVOD
- STÁVAJÍCÍ SPLAŠKOVÁ KANALIZACE
- STÁVAJÍCÍ DEŠŤOVÁ KANALIZACE
- STÁVAJÍCÍ NADZEMNÍ VEDENÍ VN

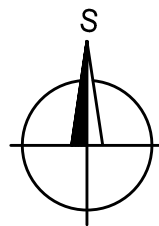

D 312

SOUŘADNICOVÝ SYSTÉM : S-JTSK
VÝŠKOVÝ SYSTÉM : Bpv

II/360 Velké Meziříčí - JV obchvat 1. část		DSP
OBJEDNATEL: Kraj Vysočina Žižkova 57 587 33 Jihlava		
PROJEKTANT: SPOLEČNOST "SHP + SHB - Velké Meziříčí" HLAVNÍ INŽENÝR PROJEKTU: Ing. Zbyněk Lazar		VEDOUcí SPOLEČNÍK SPOLEČNOSTI: Stráský, Hustý a partneři s.r.o. Bohunická 50 619 00 Brno

VEDOUcí PROJEKTANT	ING. IVANA NOVOTNÁ		PROJEKTANT OBJEKTU: ALEF BRNO spol. s r.o. Příkop 8 602 00 BRNO IČO: 469 81 594 tel./fax: 00420 541249171 e-mail: info@alefbrno.cz	
VYPRACOVAL	KRISTÝNA SVOBODOVÁ		DATUM	11/2023
KONTROLOVAL	ING. PAVLA OTÉPKOVÁ		FORMÁT	2xA4
KRAJ:	VYSOČINA		MĚŘÍTKO	1:500
INVESTOR (OBJEDNATEL):	KRAJ VYSOČINA		ÚČEL	DSP
NÁZEV OBJEKTU:	SO 312 - PŘELOŽKA KANALIZACE DN 300 v km 2,080		Č. ZAKÁZKY	20087DZS
NÁZEV VÝKRESU:	SITUACE		ARCHIVNÍ Č.	
			ČÍS. SOUPRAVY	ČÍS. VÝKRESU D.312.2