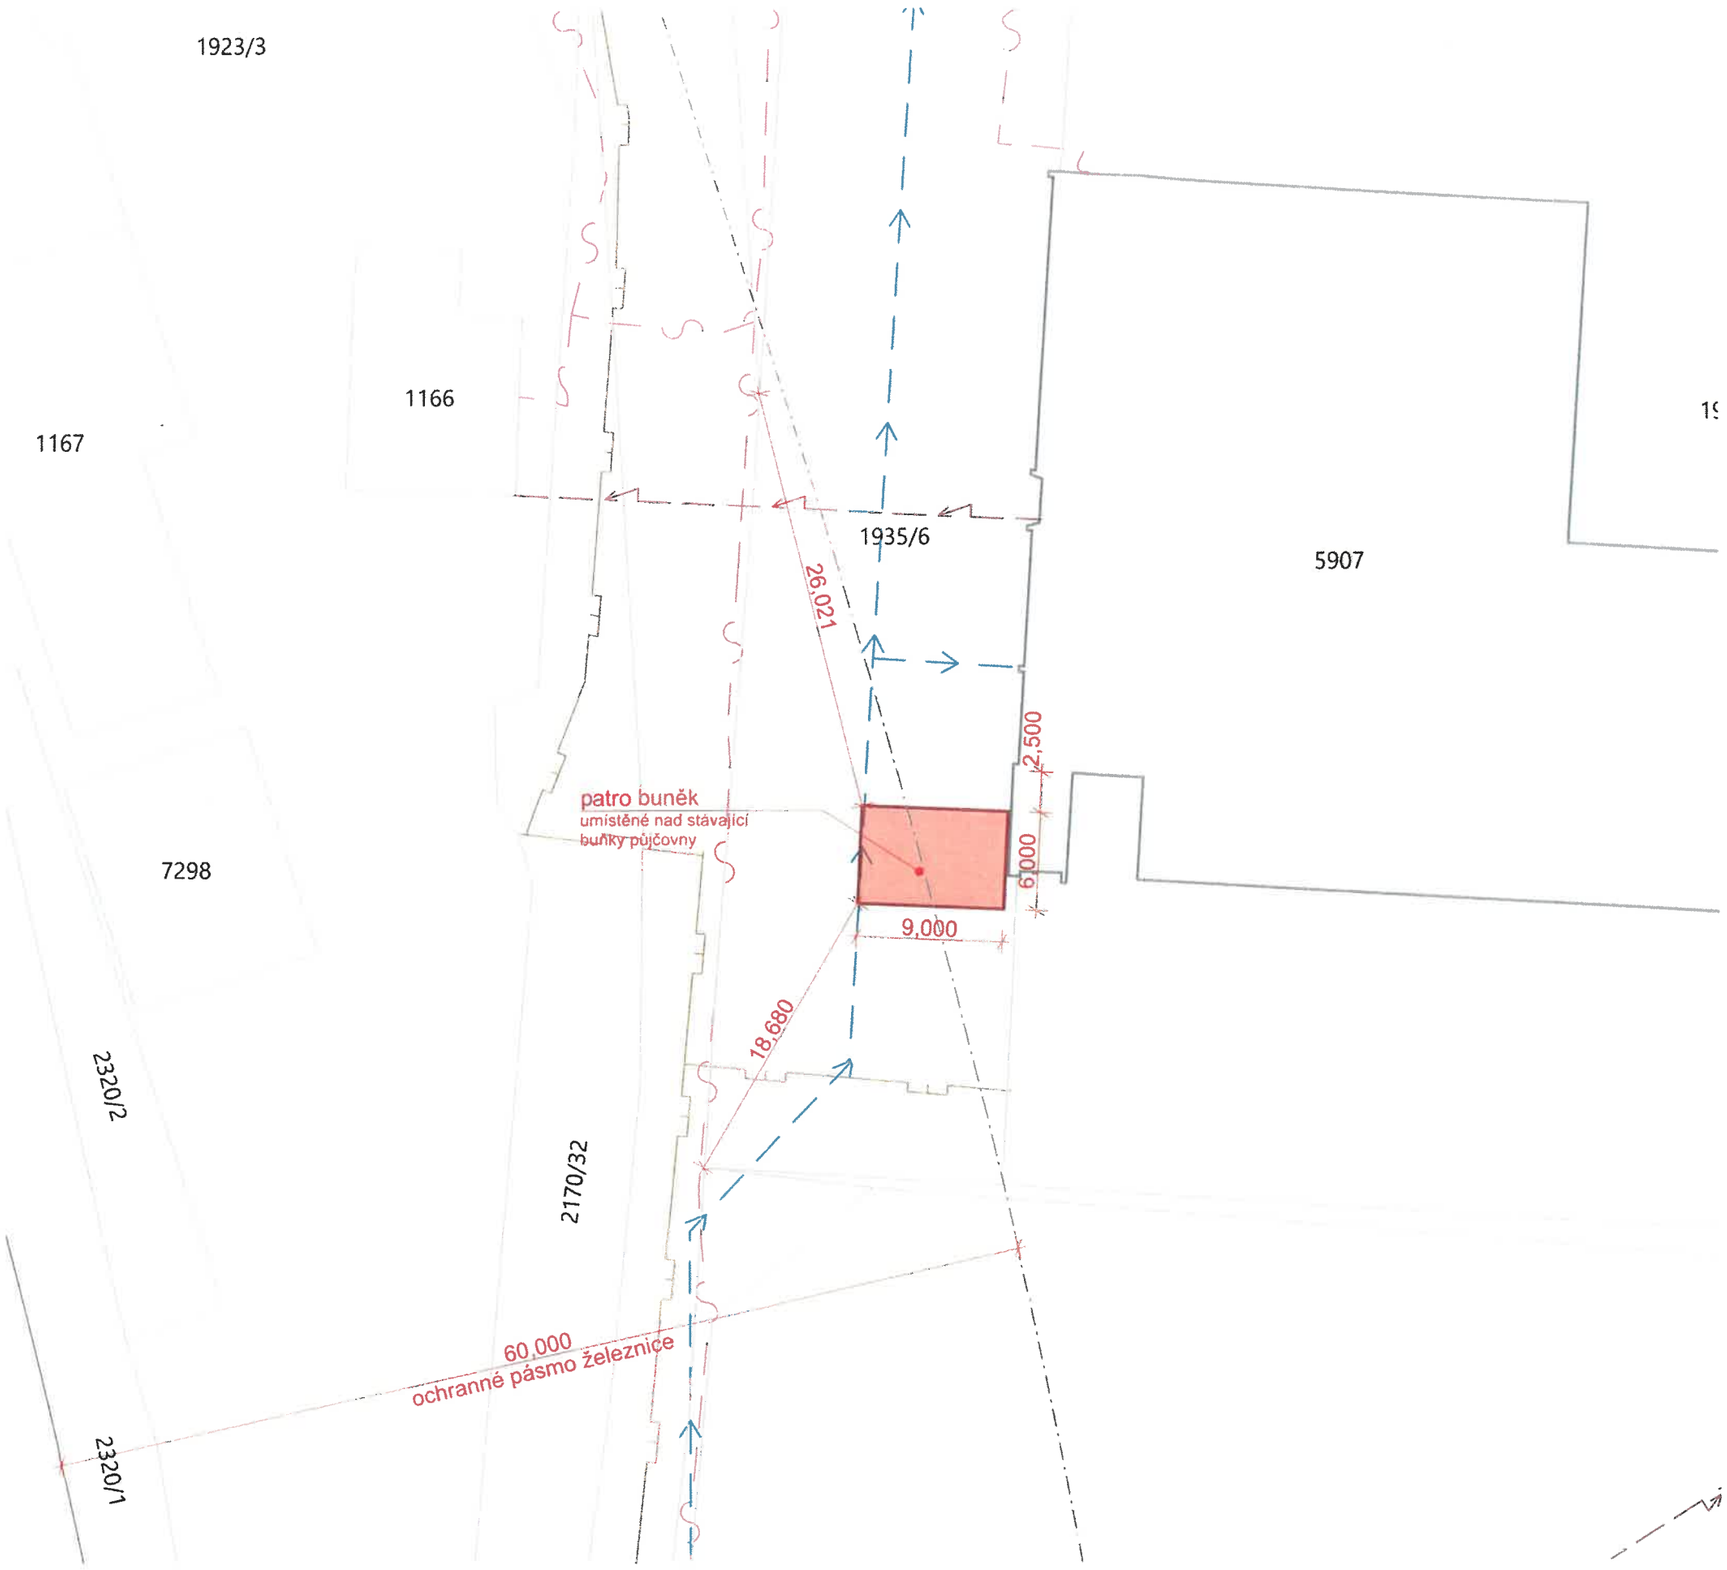

LEGENDA

- stávající objekt
- řešená nástavba buněk
- vodovod
- plynovod
- sdělovací sítě
- elektro

S

Nástavba buněk - archiv

Lidická 806,
Beroun PSČ 266 01

Klient

Stavebniny DEK a.s.
Tiskařská 257/10, Praha 10 PSČ 108 00

Stupeň

Společný souhlas územní souhlas a souhlas s provedením ohlášeného stavebního záměru

TIPRO projekt s.r.o.

Kociánka 8/10
Brno, PSČ 612 00

Vypracoval

Ing.arch. Oldřich Mervart

Zodpovědný projektant

Ing. Vítězslav Titl

Datum

04/2024

Koordinační situace

1:500

C.02