


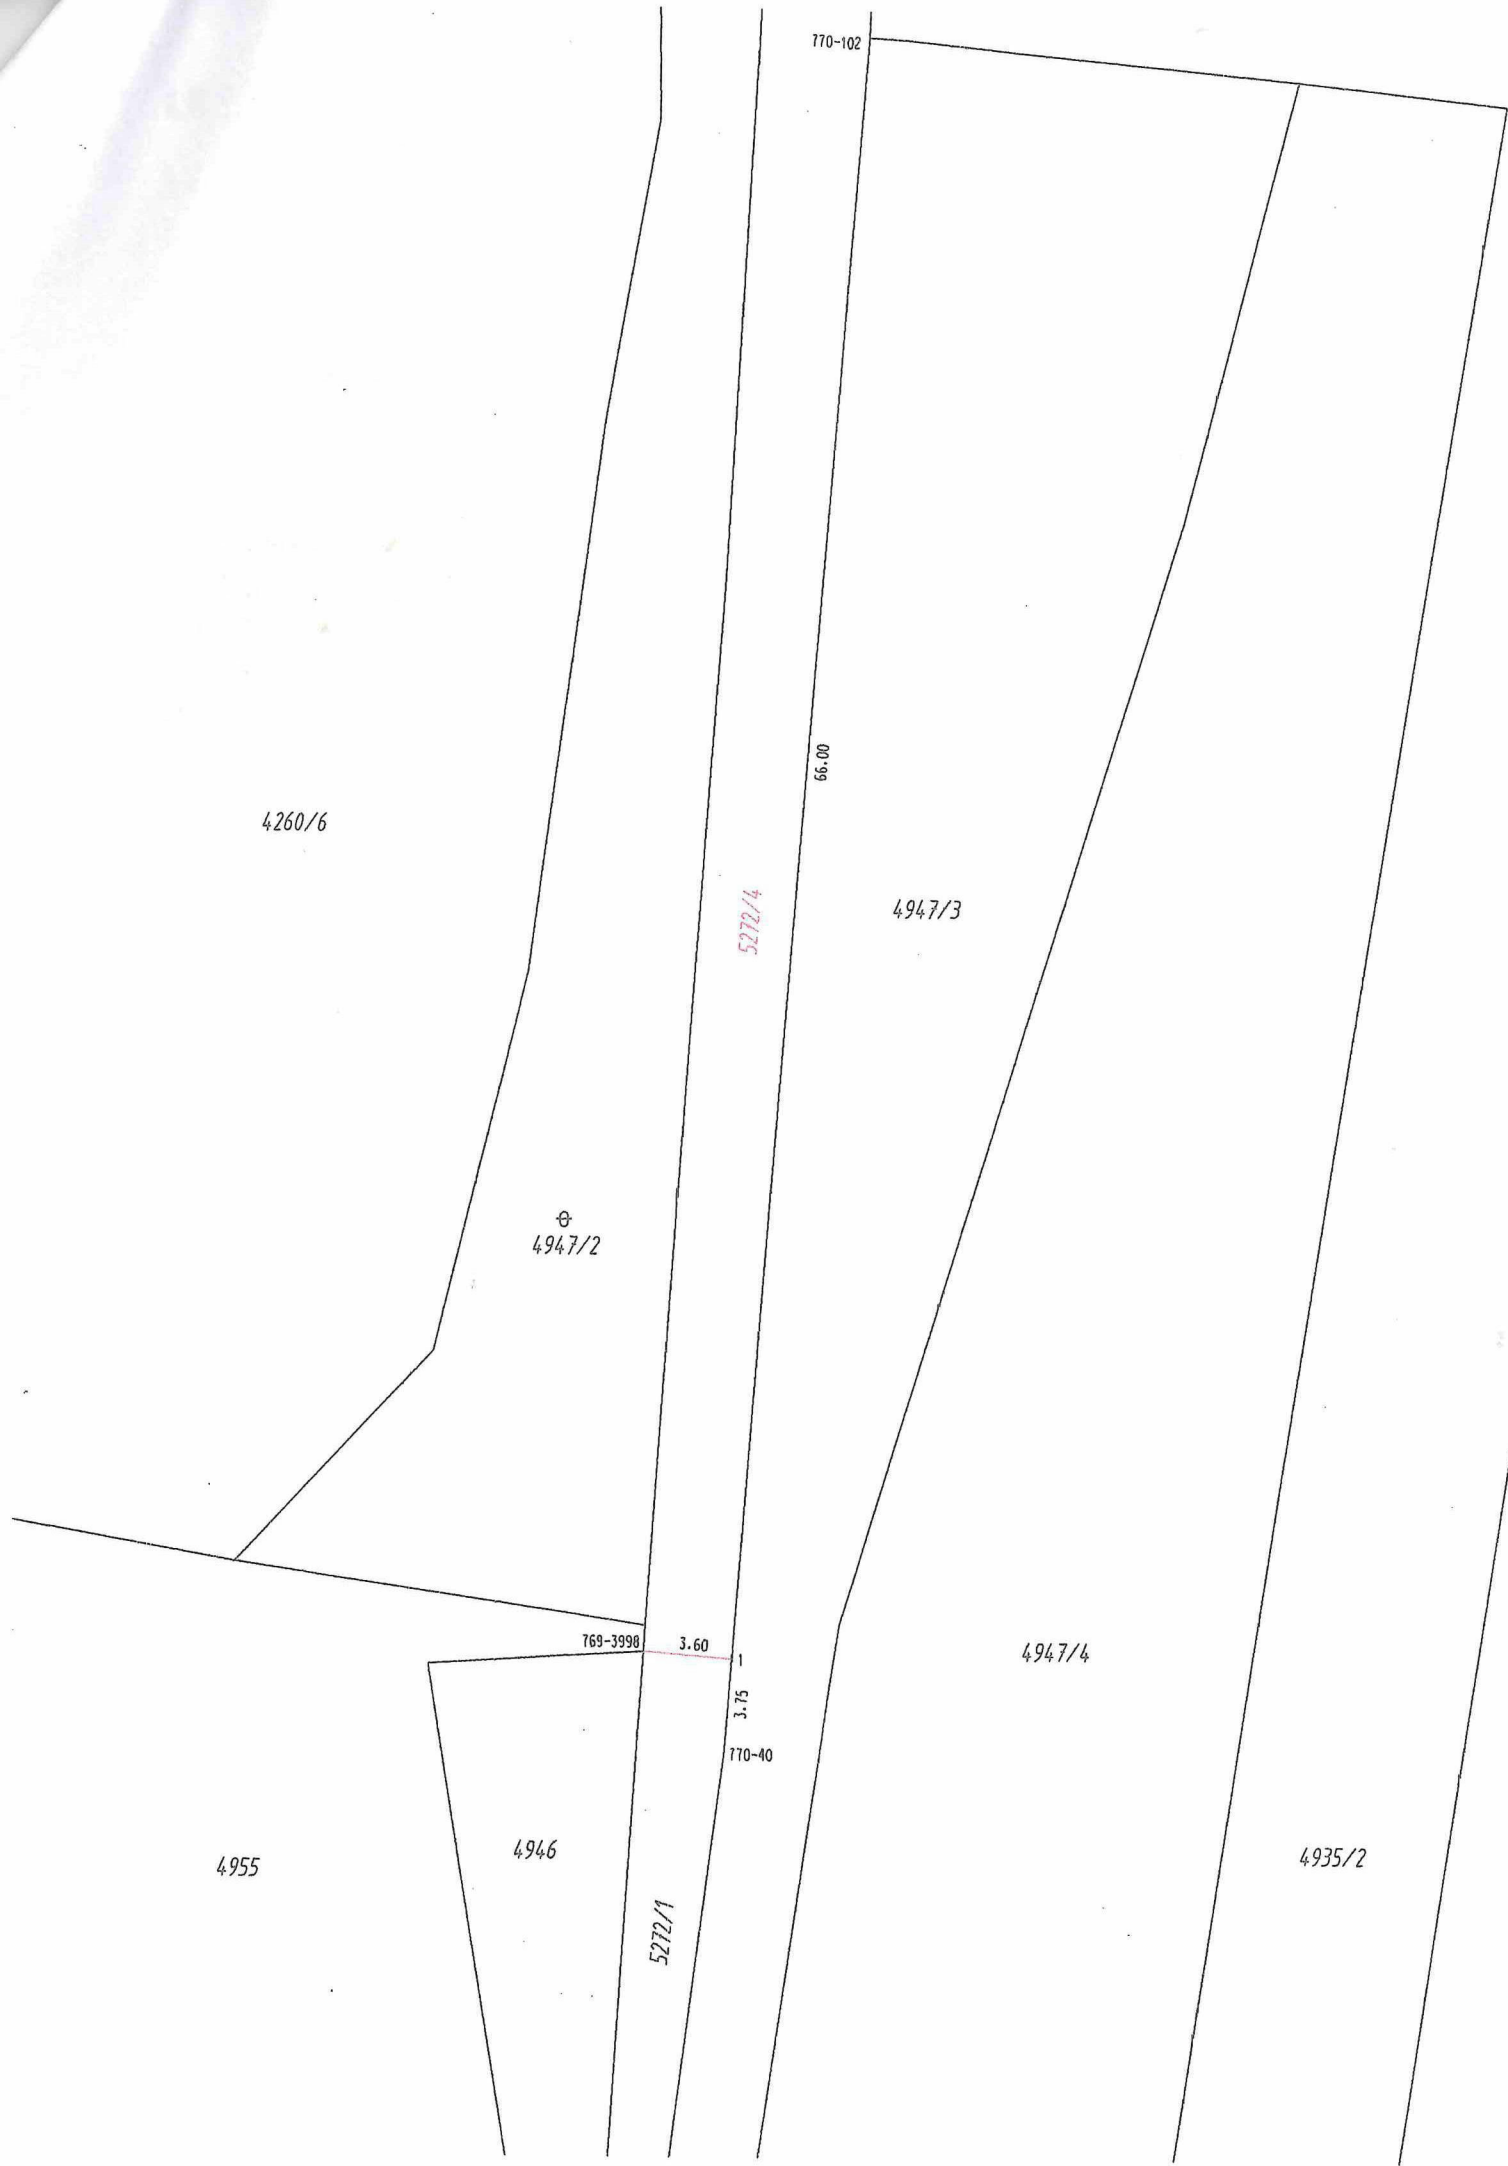

VÝKAZ DOSAVADNÍHO A NOVÉHO STAVU ÚDAJŮ KATASTRU NEMOVITOSTÍ														
Dosavadní stav				Nový stav										
Označení pozemku parc. číslem	Výměra parcely		Druh pozemku Způsob využití	Označení pozemku parc. číslem	Výměra parcely		Druh pozemku Způsob využití	Typ stavby Způsob využití	Zpús. určení výměr	Porovnání se stavem evidence právních vztahů				
										Díl přechází z pozemku označeného v katastru nemovitostí		Číslo listu vlastnictví	Výměra dílu	
	ha	m²			ha	m²					dřívější poz. evidenci		ha	m²
5272/1	54	62	ostat. pl. ostat.komunikace	5272/1	31	09	ostat. pl. ostat.komunikace		0	5272/1		1289	31	09
				5272/4						23				
	54	62			54	62								

Seznam souřadnic (S-JTSK)					
Souřadnice pro zápis do KN					
č.b.	Y	X	k.kv.	poznámka	
769-3998	500696.68	1187424.52	8	dřevěný kolík	
770-40	500693.36	1187428.52	8	dočasná stabil.	
770-102	500688.52	1187358.94	8	dočasná stabil.	
1	500693.10	1187424.79	8	dřevěný kolík	

Pozn. Body stabilizovány dřev.kolíky (hraniční znaky by bránily v užívání pozemku dle § 91 odst.2 vyhlášky 357/2013 Sb. v platném znění)

GEOMETRICKÝ PLÁN pro rozdělení pozemku	Geometrický plán ověřil úředně oprávněný zeměměřický inženýr:	Stejnopis ověřil úředně oprávněný zeměměřický inženýr:
	Jméno, příjmení: [redacted]	Jméno, příjmení: [redacted]
	Číslo položky seznamu úředně oprávněných zeměměřických inženýrů: 2617/13	Číslo položky seznamu úředně oprávněných zeměměřických inženýrů: 2617/13
	Dne: 27. července 2023 Číslo: 214/2023	Dne: 07-08-2023 Číslo: 239/2023
	Náležitosti a přesnosti odpovídá právním předpisům.	Tento stejnopis odpovídá geometrickému plánu v elektronické podobě uloženému v dokumentaci katastrálního úřadu.
Vyhotovitel: [redacted]	Katastrální úřad souhlasí s očíslováním parcel.	Ověření stejnopisu geometrického plánu v listinné podobě.
Číslo plánu: 1108-78/2023	[redacted] KU pro Zlínský kraj KP Valašské Klobouky PGP-482/2023-737 2023.08.02 12:13:51 +02'00'	[redacted]
Okres: Zlín		
Obec: Štítná nad Vláří-Popov		
Kat. území: Štítná nad Vláří		
Mapový list: Uherský Brod 0-3/41		
Dosavadním vlastníkům pozemků byla poskytnuta možnost seznámit se v terénu s průběhem navrhovaných nových hranic, které byly označeny předepsaným způsobem: viz. Seznam souřadnic		