SITUACE- SO 06 SJEZD

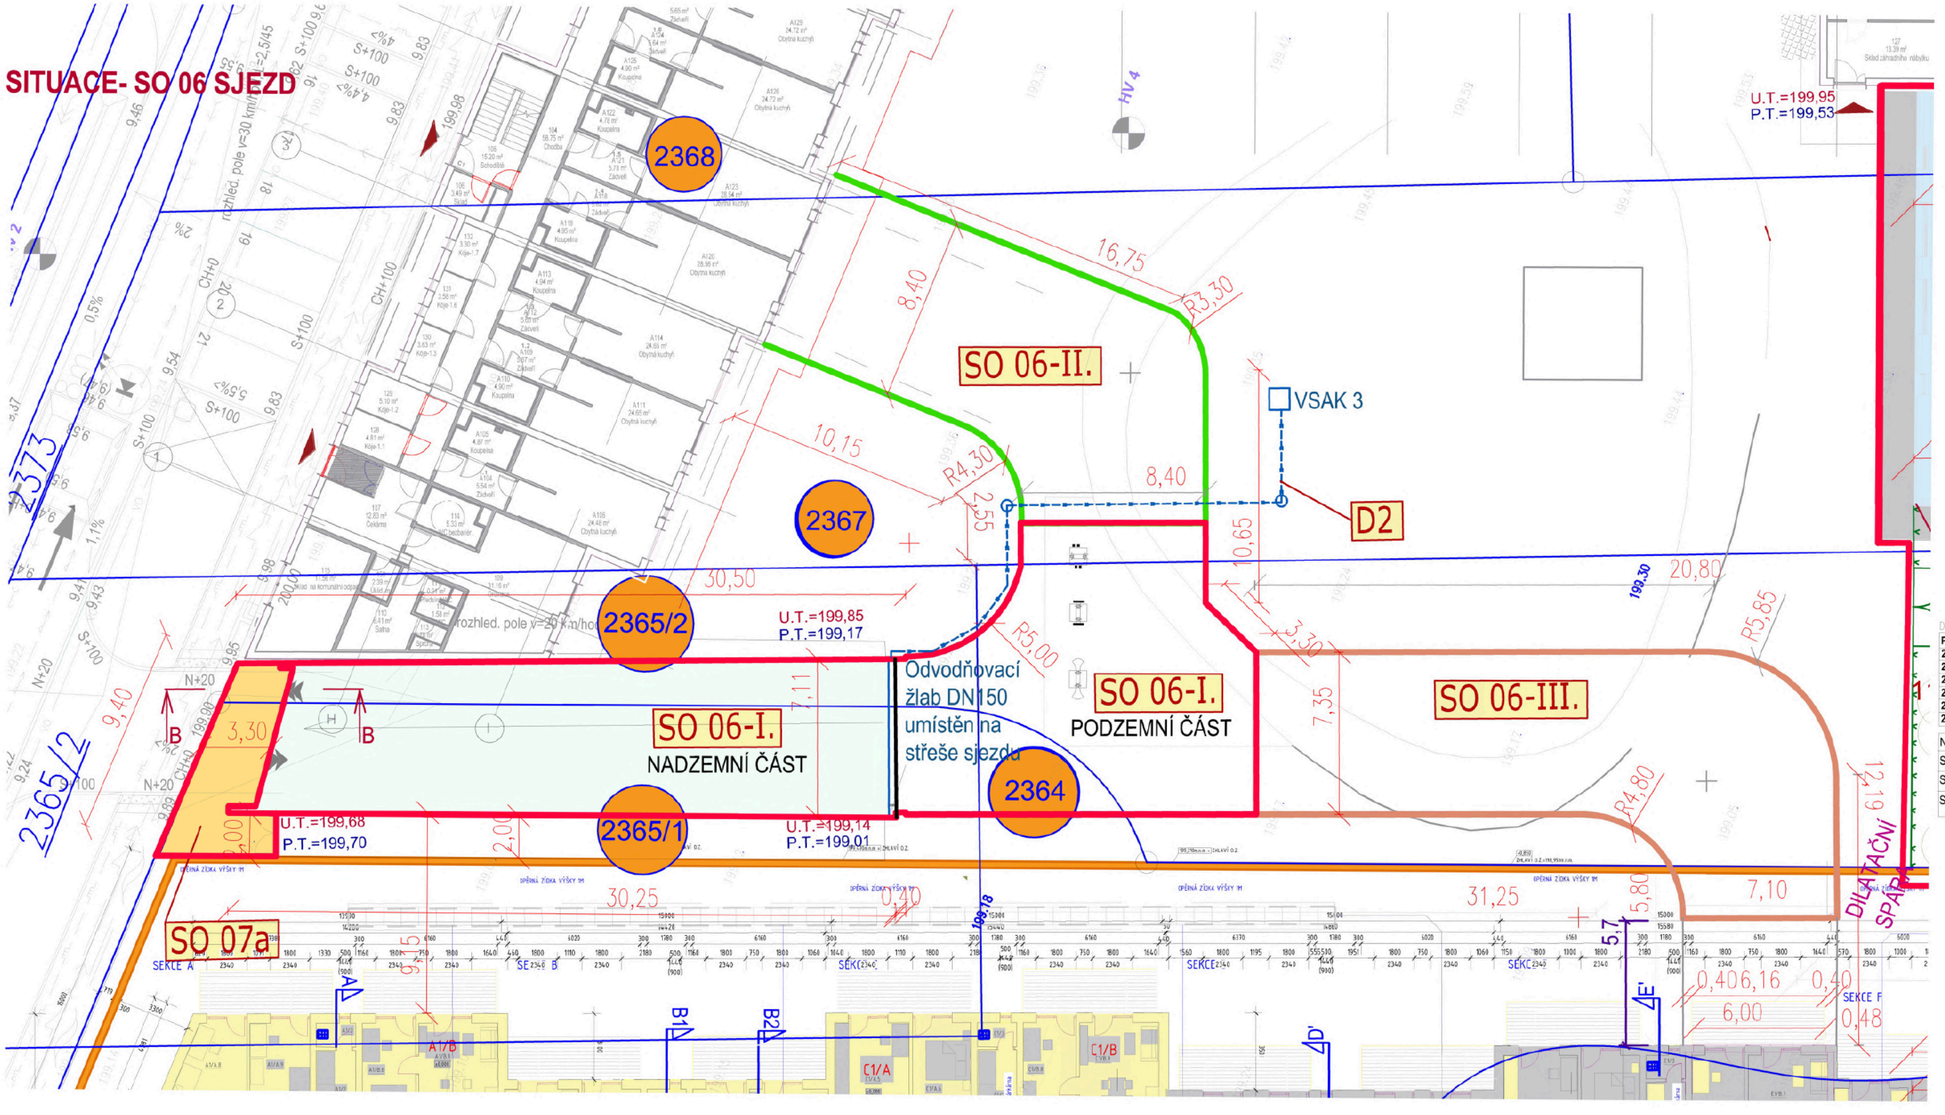

LEGENDA

HRANICE ŘEŠENÉHO ÚZEMÍ
HRANICE PARCEL

SO6 - OBJEKTY

			Dotčená parcela
	SO 06	Sjezd– 761,31 m2	2364, 2365/1, 2365/2, 2366, 2367, 2368
	SO 06-I.	Statutární město Brno se společným užíváním SMB+KOMFORT	
	SO 06-II.	Statutární město Brno	
	SO 06-III.	Komfort	

SO7 - ZPEVNĚNÉ PLOCHY

			Dotčená parcela
	SO 07a	zpevněné plochy– pochozí plocha– zámková dlažba– 29,50 m2	2365/1, 2365/2

D2 - ODVODNĚNÍ SJEZDU

			Dotčená parcela
	D2	Odvodnění sjezdu	2364, 2365/2, 2367
		Kanalizace dešťová DN150	
		Vsak 3	

SO 16 ZAŘÍZENÍ STAVENIŠTĚ

zakresleno na výkrese C.4 - Zařízení staveniště

SO14 OPĚRNÁ STĚNA **NENÍ SOUČÁSTÍ PROJEKTOVÉ DOKUMENTACE, DODÁVKA P.P. Architects s.r.o.**

DOTČENÉ POZEMKY

Parcelní číslo	Katastrální území	Druh pozemku	Výměra(m2)	Vlastník	
2364	Holásky	zahrada	4758	KOMFORT, a.s.	- část, v průběhu stavby se převádí na SMB
2365/1	Holásky	zahrada	577	KOMFORT, a.s.	- část, v průběhu stavby se převádí na SMB
2365/2	Holásky	zahrada	463	Statutární město Brno	
2366	Holásky	zahrada	4872	Statutární město Brno	
2367	Holásky	zahrada	2532	Statutární město Brno	
2368	Holásky	zahrada	586	Statutární město Brno	

NÁZEV	PLOCHA (m2)	%
SO06-I. STATUTÁRNÍ MĚSTO BRNO SE SPOLEČNÝM UŽÍVÁM SMB+KOMFORT	393	45,6
SO06-II. STATUTÁRNÍ MĚSTO BRNO	198	23
SO06-III. KOMFORT	285	31,4

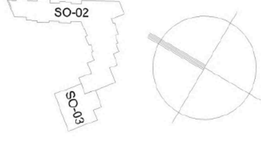

MR design
Náměstí SPB 457/30
706 00 Ostrava Poruba
[redacted]

STAVEBNÍK :
Statutární město Brno
Dokumentace pro provádění stavby

AKCE:
SO06 SJEZD Brno-Tuřany- projektová dokumentace s autorský dozor
k.ú. Holásky, p.č. 2364, 2365/1,2365/2, 2366, 2367

VÝKRES:
Koordinační situační výkres

Č. ZAK.:	12/2023	MĚŘÍTKO:	1 : 350
DATUM:	12/2023	Č. VÝKRESU:	C.2