KATASTRÁLNÍ SITUAČNÍ VÝKRES

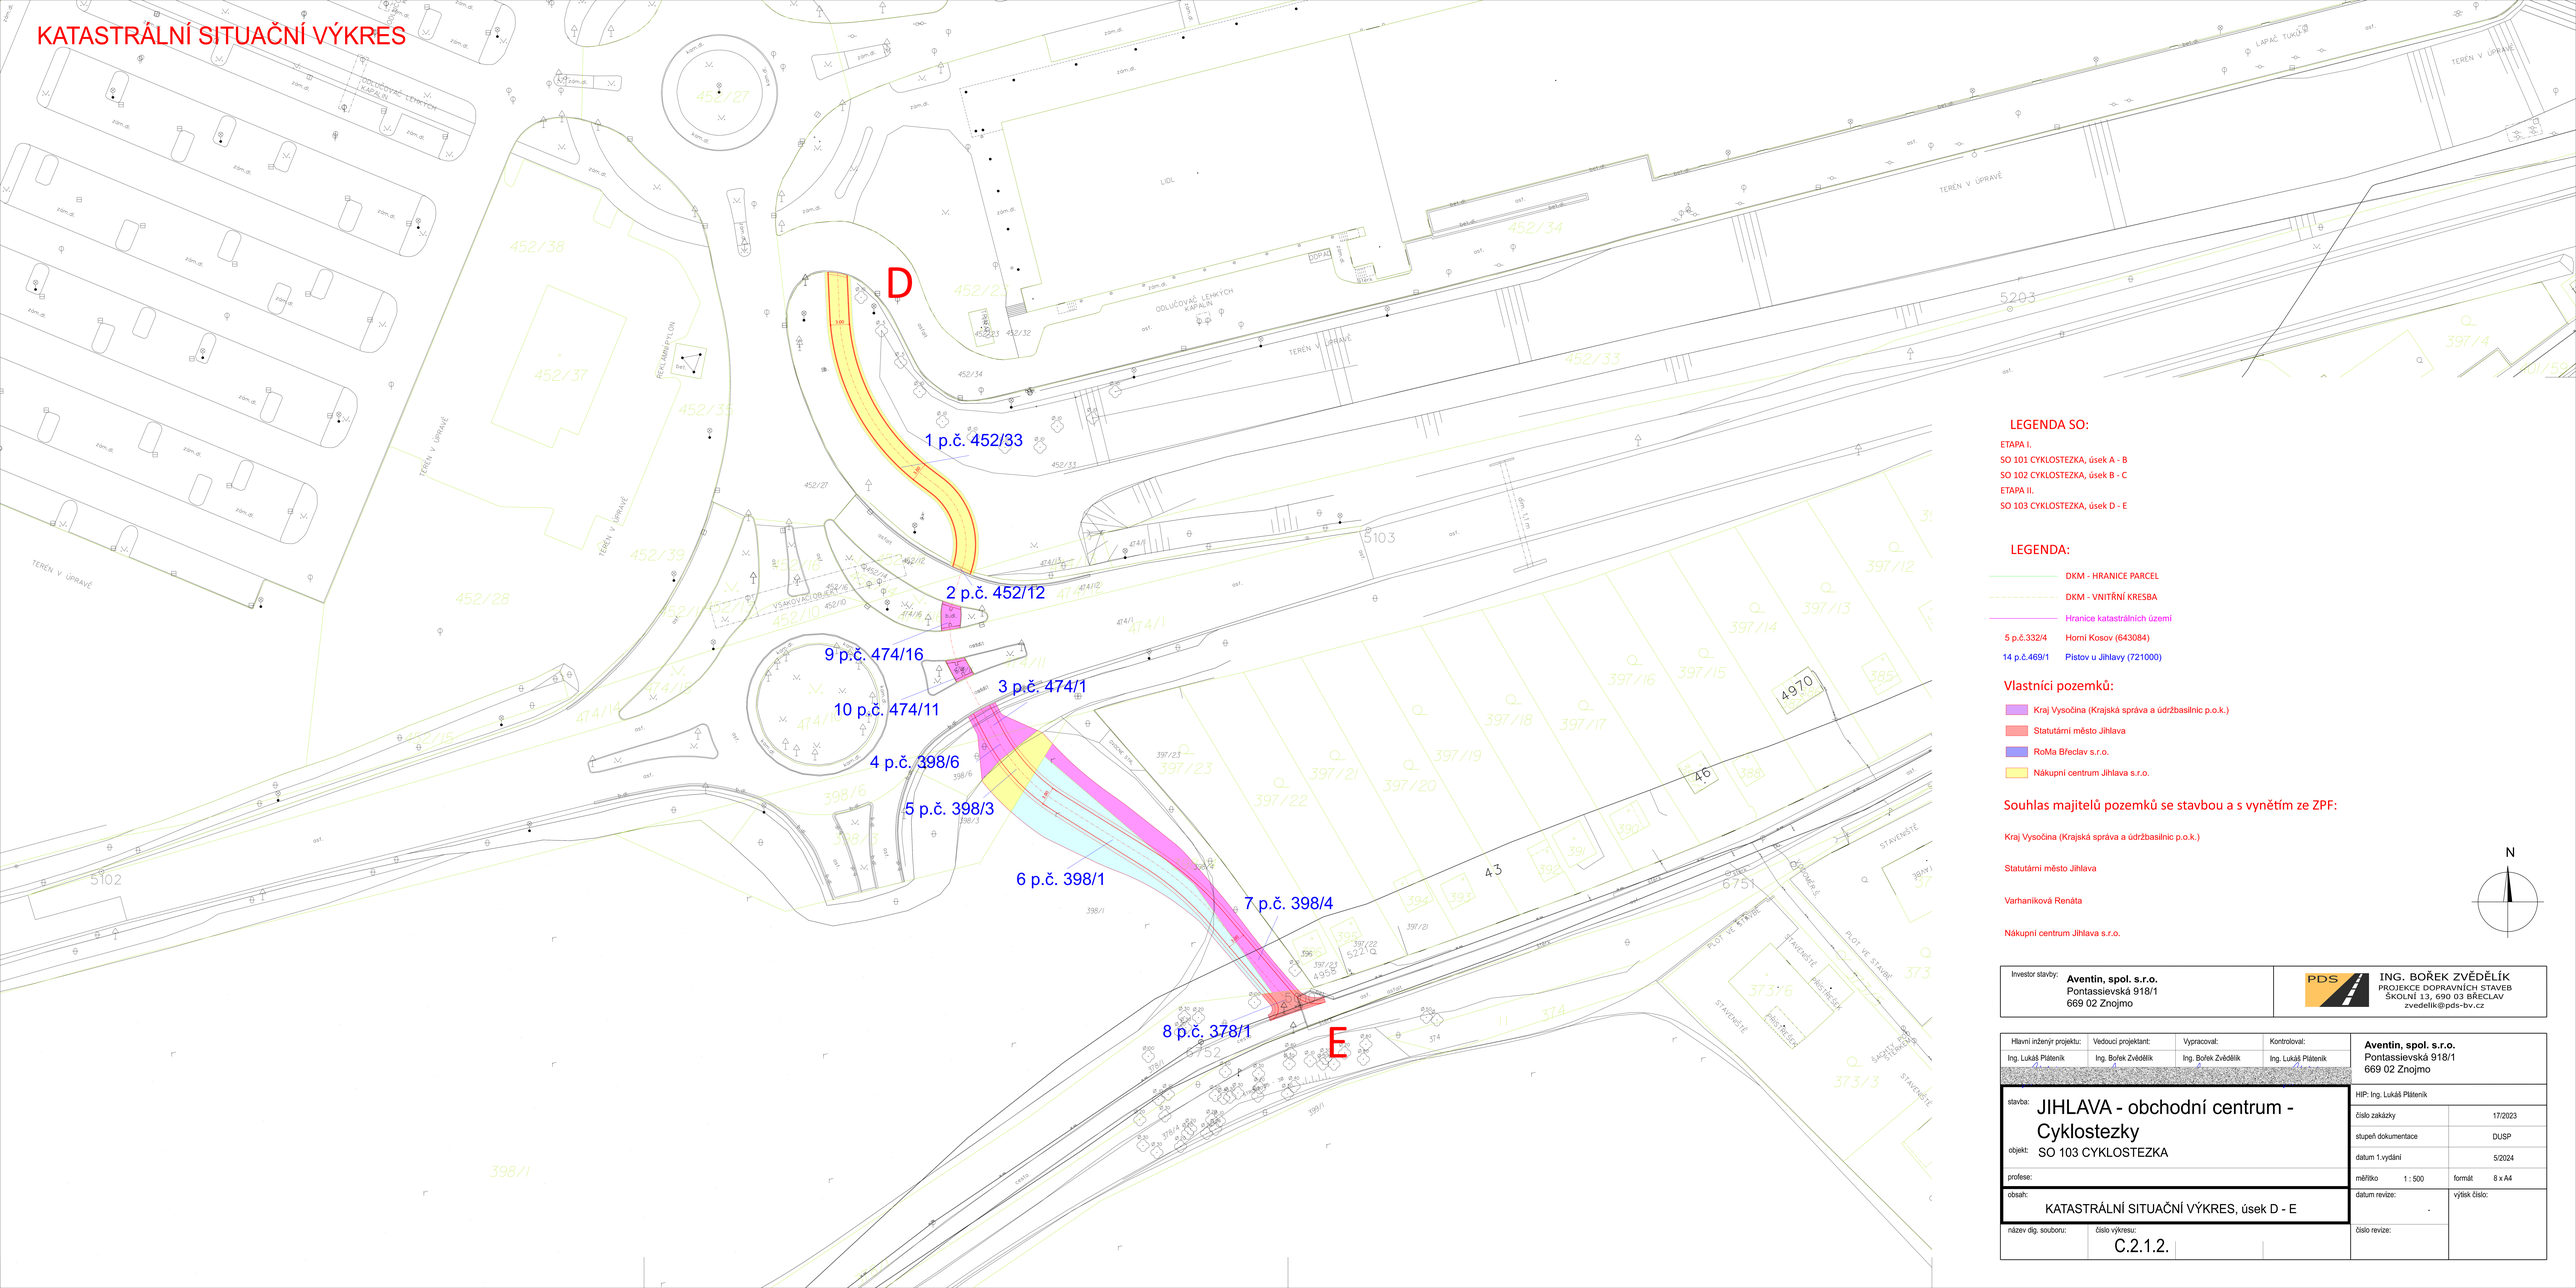

LEGENDA SO:

ETAPA I.

SO 101 CYKLOSTEZKA, úsek A - B

SO 102 CYKLOSTEZKA, úsek B - C

ETAPA II.

SO 103 CYKLOSTEZKA, úsek D - E

LEGENDA:

DKM - HRANICE PARCEL

DKM - VNITŘNÍ KRESBA

Hranice katastrálních území

5 p.č.332/4 Horní Kosov (643084)

14 p.č.469/1 Pístov u Jihlavy (721000)

Vlastníci pozemků:

Kraj Vysočina (Krajská správa a údržbasilnic p.o.k.)

Statutární město Jihlava

RoMa Břeclav s.r.o.

Nákupní centrum Jihlava s.r.o.

Souhlas majitelů pozemků se stavbou a s vynětím ze ZPF:

Kraj Vysočina (Krajská správa a údržbasilnic p.o.k.)

Statutární město Jihlava

Varhaníková Renáta

Nákupní centrum Jihlava s.r.o.

N

Investor stavby: **Aventin, spol. s.r.o.**
Pontassievská 918/1
669 02 Znojmo

PDS
ING. BOŘEK ZVĚDĚLÍK
PROJEKCE DOPRAVNÍCH STAVEB
ŠKOLNÍ 13, 690 03 BŘECLAV
zvedelik@pds-bv.cz

Hlavní inženýr projektu:	Vedoucí projektant:	Vypracoval:	Kontroloval:
Ing. Lukáš Pláteník	Ing. Bořek Zvědělík	Ing. Bořek Zvědělík	Ing. Lukáš Pláteník

Aventin, spol. s.r.o.
Pontassievská 918/1
669 02 Znojmo

stavba: JIHLAVA - obchodní centrum - Cyklostezky

objekt: SO 103 CYKLOSTEZKA

profese:

obsah: KATASTRÁLNÍ SITUAČNÍ VÝKRES, úsek D - E

název dig. souboru:

číslo výkresu: C.2.1.2.

HIP: Ing. Lukáš Pláteník

číslo zakázky	17/2023
stupeň dokumentace	DUSP
datum 1.vydání	5/2024
měřítko 1 : 500	formát 8 x A4
datum revize: -	výtisk číslo:
číslo revize:	