



PŘEKOP VOZOVKY
 V případě, že město Bruntál bude realizovat svůj investiční záměr rekonstrukce ulice dříve než záměr společnosti Telco Infrastructure, s.r.o. (TELIN), bude v rámci tohoto záměru město přizváno společností TELIN k zřízení přízděné chráničky KOPOFLEX Ø125mm – pro budoucí zatáčení svazku mikrotrubiček


LEGENDA:

- TRASA VEDENÍ (Telco Infrastructure, s.r.o.)
- OCHRANNÉ PÁSMO NAVRHOVANÉ TRASY (0,5m od osy)
- HRANICE PARCEL
- POLOHOVIS – KOMUNIKACE, CHODNÍKY
- 130/69 PARCELNÍ ČÍSLO
- 6, p. 19 ČÍSLO POPSIVÉ
- STROM
- PROTLAK
- TECHNOLÓGICKÝ ROZVADEČ – ZB (1747 x 229 x 209 mm)
- KOTA TRASY OD PEVNÉHO BODU
- KOTA OCHRANNÉHO PÁSMO NAVRHOVANÉ STAVBY
- KOTA VZDALENOSTI NAVRHOVANÉ TRASY OD HRANICE POZEVMKU

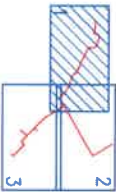


k.ú.: Bruntál – město

VYPRACOVAL: Sabina Dvořáková		SCHVÁLIL: Ing. Jiří Jurka, Ph.D.		DATUM: 2023	
INVESTOR: Telco Infrastructure, s.r.o.		STUPEŇ PD: ÚR		Info rel. spol. s r.o., Novolíská 18, 628 00 Brno	
AKCE: Síť elektronických komunikací Telco Infrastructure, s.r.o.		ZMĚNA: ZMĚNA: 2023-63-007		MĚŘÍTKO: 1 : 1 000	
VYKRES: Katastrální situáční výkres		VYKRES Č.: C.2.1		 TELEKOMUNIKAČNÍ SLUŽBY	

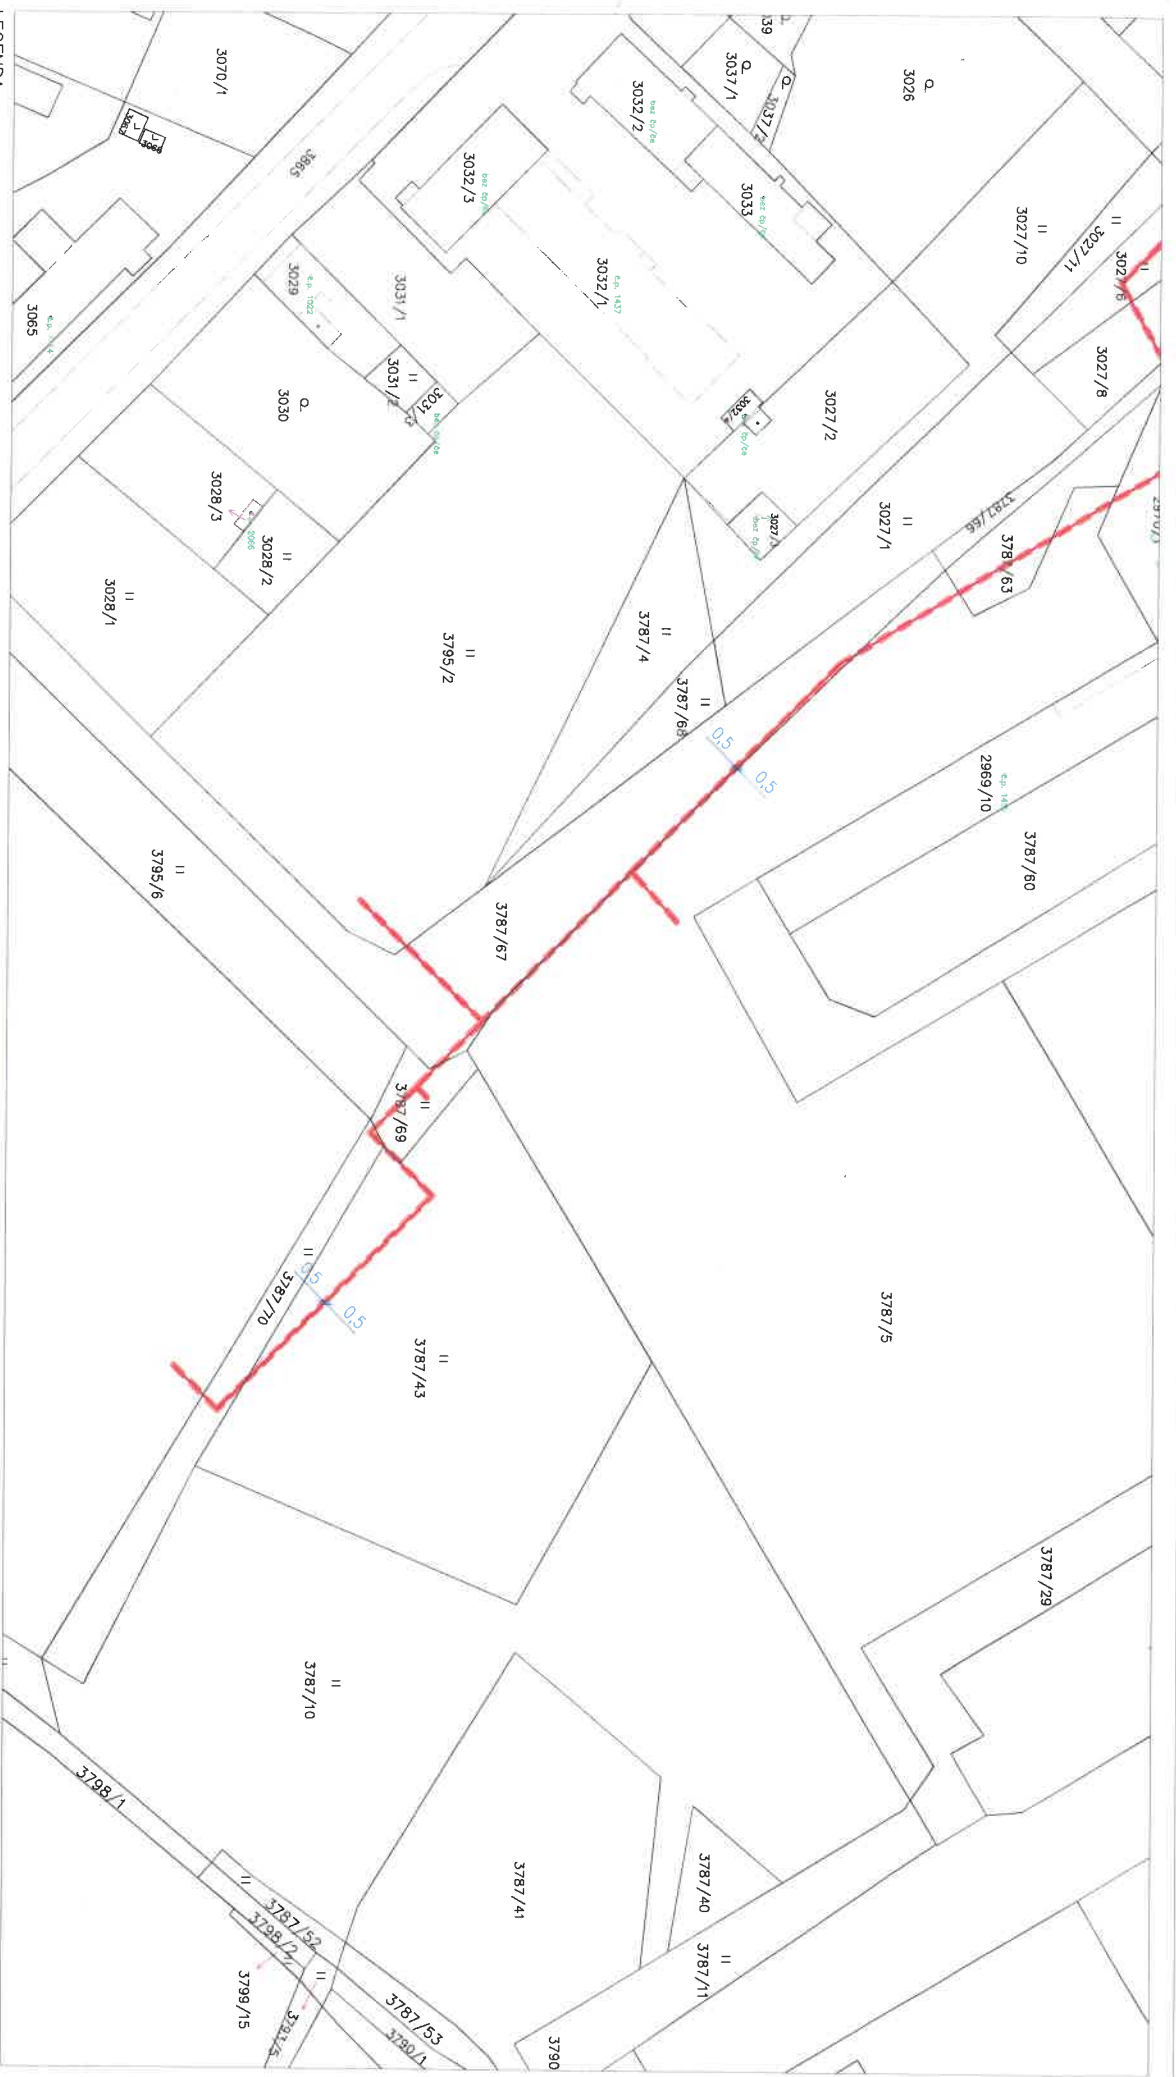

LEGENDA:

- TRASA VEDENÍ (Telco Infrastructure, s.r.o.)
- OCHRANNÉ PÁSMO NAVRHOVANÉ TRASY (0,5m od osy)
- HRANICE PARCEL
- POLOHOVÝ, - KOMUNIKAČNÍ, CHODNÍKY
- PARCELNÍ ČÍSLO
- ČÍSLO POPISNÉ
- STROM
- PROTLAK
- TECHNOLÓGICKÝ ROZVADEČ - ZB (1747 x 229 x 209 mm)
- KOTA TRASY OD PEVNÉHO BODU
- KOTA OCHRANNÉHO PÁSMO NAVRHOVANÉ STAVBY
- KOTA VZDALENOSTI NAVRHOVANÉ TRASY OD HRANICE POZEMLKU

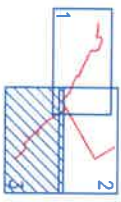

k.č.: Bruntál-město

VYPRACOVAL: Sabina Dvořáková	SOCHÁIL: Ing. Jiří Junka, Ph.D.
INVESTOR: Telco Infrastructure, s.r.o.	STUPEŇ PD: ÚR
AKCE: Síť elektronických komunikací Telco Infrastructure, s.r.o.	DATAŇE: 2023
VÝKRES: Katastrální situace výkres	ZMĚNA: ZAKÁZKOVÉ Č.: 2023-63-007
MĚŘÍTKO: 1 : 1 000	VÝKRES Č.: C.2.3



Infotel, spol. s r.o., Novodvorská 18, 628 00 Brno