



VITALITY RESORT LÁŇY

LEGENDA ČÁSTI OBJEKTŮ :

- D 207 - VENKOVNÍ ROZVODY PLYNU
D 207.01 - PRODLOUŽENÍ VEŘEJNÉHO STL PLYNOVODU
D 207.02 - STL PŘÍPOJKY PLYNU
D 207.03 - NTL AREÁLOVÝ (DOMOVNÍ) PLYNOVOD


LEGENDA ZNAČENÍ :

- STÁVAJÍCÍ OBJEKTY
NOVÉ OBJEKTY - VITALITY RESORT LÁŇY
KATASTR NEMOVITOSTÍ
KATASTR NEMOVITOSTÍ (VNITŘ. ČL. PARCEL)
1329/1 PARCELNÍ ČÍSLO
STÁVAJÍCÍ STL PLYNOVOD
STÁVAJÍCÍ NTL PLYNOVOD
NOVÝ STL PLYNOVOD
NOVÝ NTL PLYNOVOD

VITALITY RESORT LÁŇY

ZÁKRES KATASTRU VČETNĚ PLYNOVODU

**ZÁKRES DO KATASTRU NEMOVITOSTÍ
VČETNĚ PLYNOVODU
(M 1 : 500)**

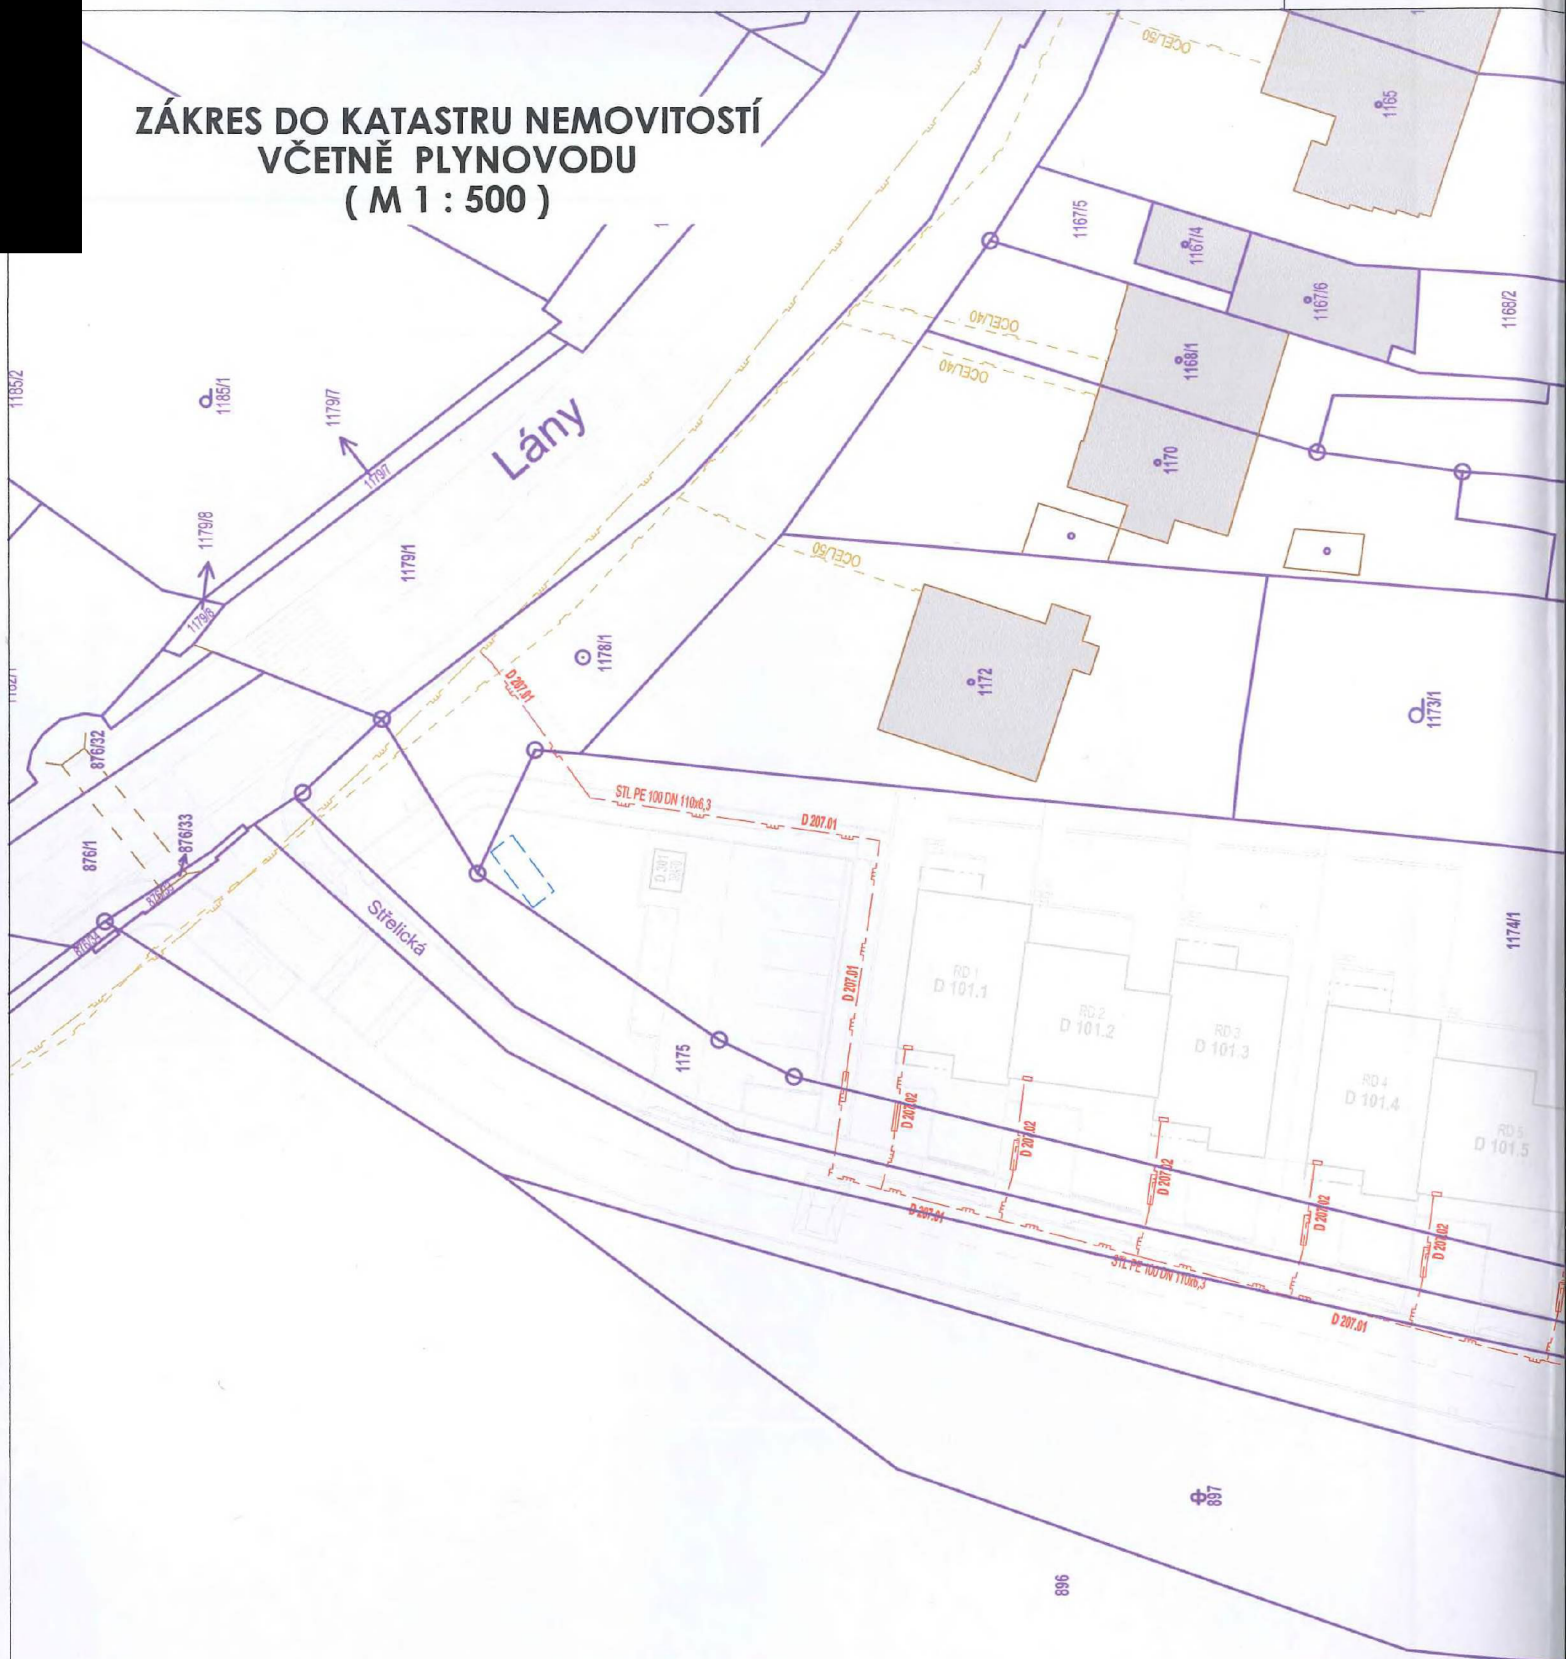

K.Ú. BOHUNICE