



Stavba:

Nábřeží řeky Svratky - Realizace protipovodňových opatření  
města Brna – etapy VII a VIII (ORG 5344)

# ZMĚNOVÝ LIST

## ZL 43

- D\_21 SO 07.17 Úprava konstrukcí
- Demolice ohradní zdi konventu Alžbětinek



Brněnské komunikace



## SEZNAM PŘÍLOH

Důvodová zpráva	1
Pokyn OI MMB	2
Stanovisko Odboru památkové péče MMB	3
příloha č. 7	NEOBSAZENO
příloha č. 8	4
příloha č. 9	5
Rozpočet	6
Výkresová část	7
Zápis z Kontrolního dne	8




**"Nábřeží řeky Svratky – Realizace protipovodňových opatření města Brna – etapy VII a VIII"**

**Důvodová zpráva – změnový list č. 43  
SO 07.17 Úprava konstrukcí – Demolice ohradní zdi konventu Alžbětinek**

Na základě pokynu objednatele bylo provedeno odbourání odpamátněné části ohradní zdi konventu Alžbětinek přiléhající ke břehu řeky Svratky, na pozemku p.č. 762 a 759/1 na k.ú. Štýřice z důvodu, aby nevznikl mezi novou a starou stěnou neudržovatelný prostor.

V Brně dne :

 

### Pokyn na zahájení změnového řízení a demolici - zeď Alžbětinky



Komu  
Kopie

ut 19.09.2023 9:11

Začátek odpovědi všem: [Děkuj.](#) [Provedu.](#) [Provedu, děkuj.](#) [Váš názor](#)

Dobrý den,

dovolte touto cestou Vám dát pokyn k zahájení změnové řízení a provedení demolice odpamátněné zdi u Alžbětinek. Jedná se o vícenáklady v rámci stavby „Nábřeží řeky Svratky – Realizace protipovodňových opatření města Brna – etapy VII a VIII“.

Děkujeme.

S pozdravem a přáním hezkého dne



VÁŠ DOPIS Č. J.:

ZE DNE:

NAŠE Č. J.:

SPIS. ZN.:

MMB/0397517/2023/s

OPP/MMB/0350408/2023/4

Konvent sester alžbětinek v Brně

Kamenná 36

639 00 Brno

VYŘIZUJE:

TELEFON:

E-MAIL:

ID DATOVÉ SCHRÁNKY:

a7kbrm

DATUM:

POČET LISTŮ:

29.08.2023

1

IČ 00390402, DS 6jzuw7h

Vážený,

ve věci:

**Kamenná 36, pozemek p. č. 762 a 759/1, oba k. ú. Štýřice**

- *Areál kláštera alžbětinek - kulturní památka vedená v Ústředním seznamu kulturních památek ČR pod rejstř. č. 33338/7-42*
- *Ochranné pásmo Městské památkové rezervace (OP MPR) Brno ustanovené rozhodnutím OK NVmB č.j. KULT/402/90/SEV.*

**- demolice novodobé části ohradní zdi kláštera přiléhající ke břehu řeky Svatky**

obdržel Magistrát města Brna, Odbor památkové péče dne 24.7.2023 pod sp.zn.: OPP/MMB/0350408/2023 žádost o vydání závazného stanoviska. Předmětem žádosti je odstranění novodobé části ohradní zdi uzavírající klášter alžbětinek na severní straně, při břehu řeky Svatky. Jedná se o nový úsek postavený cca v 70. letech 20. století mimo polohu původní ohradní zdi (tj. mimo hranici pozemků). Odstranění této nové části zdi je plánováno v souvislosti s výstavbou protipovodňových opatření na toku řeky Svatky, v rámci kterých má být na hranici městských a klášterních pozemků vybudována protipovodňová stěna. Předmětný nehodnotný úsek ohradní zdi má být rozebrán a získaná plocha využívána Hospicem sv. Alžběty, který sídlí v části kláštera.

Tímto Vám sdělujeme, že závazné stanovisko nebylo vydáno v zákonné lhůtě pro jeho vydání, stanovené zákonem č. 500/2004 Sb., správní řád, ve znění pozdějších předpisů. V souladu s ust. § 4 odst. 9 zákona č. 183/2006 Sb., o územním plánování a stavebním řádu (stavební zákon), ve znění pozdějších předpisů proto došlo k tzv. fikci vydání závazného stanoviska – závazné stanovisko se považuje za souhlasné a bez podmínek.

S pozdravem

vedoucí Odboru památkové péče

PŘÍLOHY

NA VĚDOMÍ

0

ÚMČ Brno – střed, IČ 44992785, Stavební úřad, Dominikánská 264/2, 601 69 Brno

NPÚ ÚOP v Brně, IČ 75032333, nám. Svobody 8, 601 54 Brno

**PŘÍLOHA č. 8**  
MP MD ČR OPK č.j. 21385/95-230

<b>STAVBA:</b> "Nábřeží řeky Svratky – Realizace protipovodňových opatření města Brna – etapy VII a VIII" (ORG 5344) <b>ÚSEK:</b> D_21 – Úpravy konstrukcí	<b>Změnový list č.</b> <b>43</b>
<b>OZNÁMENÍ ZMĚNY</b> SO 07.17 <b>Úprava konstrukcí</b> <b>Demolice ohradní zdi konventu Alžbětinek</b>	<b>PŘÍKAZ Č.:</b>
<b>KOMU:</b> OI MMB <b>OD:</b> PPO nábřeží Svratky - Brno <b>DATUM:</b> <b>ODESLÁNO:</b> <b>POŠTOU:</b> <b>KURÝR:</b> <b>FAX:</b> <b>OSOBNĚ:</b>	
<b>PŘEDMĚT ZMĚNY:</b> Kolize ŽB stěny SO 08.04 s nalezeným původním základem ohradní zdi konventu Alžbětinek <b>DOTČENÉ MÍSTO:</b> SO 07.17 <b>ODKAZ NA VÝKRESY:</b> <b>ODKAZ NA SOUPIS PRACÍ:</b> položkový rozpočet „ZL č. 43 vícepráce“ <b>ODKAZ NA JINOU ČÁST SMLOUVY:</b>	
<b>POPIS PŘÍKÁZANÉ ZMĚNY:</b> Na základě pokynu objednatele bylo provedeno odbourání odpamátňené části ohradní zdi konventu Alžbětinek přiléhající ke břehu řeky Svratky, na pozemku p.č. 762 a 759/1 na k.ú. Štýřice  <b>NAVRHL:</b> [REDAKCE]  <b>PŘÍKAZ VYDAL:</b> _____ <b>DATUM:</b> _____	
<b>TECHNICKÝ DOZOR INVESTORA:</b> BKOM, [REDAKCE] BKOM, [REDAKCE] [REDAKCE]	<b>ZÁSTUPCE OBJEDNATELE:</b> Magistrát města Brna OI, [REDAKCE]



**PŘÍLOHA č. 9**  
MP MD ČR OPK č.j. 21385/95-230

<b>STAVBA:</b> "Nábřeží řeky Svratky – Realizace protipovodňových opatření města Brna – etapy VII a VIII" (ORG 5344) <b>ÚSEK:</b> D_21 - Úpravy konstrukcí	43																
<b>NÁVRH NA OCENĚNÍ ZMĚNY</b> <b>NÁVRH NA OZNÁMENÍ Č.:</b> <b>SO 07.17    Úprava konstrukcí</b> <b>PŘÍKAZ KE ZMĚNĚ Č.:</b> <b>Demolicfe ohradní zdi konventu Alžbětinek</b>																	
<b>KOMU:</b> OI MMB <b>OD:</b> PPO nábřeží Svratky - Brno <b>DATUM:</b> <b>ODESLÁNO:</b> <b>POŠTOU:</b> <b>KURÝR:</b> <b>FAX:</b> <b>OSOBNĚ:</b> <span style="margin-left: 400px;">Mail</span>																	
<b>PŘEDMĚT ZMĚNY:</b> Kolize ŽB stěny SO 08.04 s nalezeným původním základem ohradní zdi konventu Alžbětinek <b>DOTČENÉ MÍSTO:</b> SO 07.17 <b>ODKAZ NA VÝKRESY:</b> Projektová dokumentace DPS zpracovaná A PLUS a.s. <b>ODKAZ NA SOUPIS PRACÍ:</b> položkový rozpočet „ZL č. 43 vícepráce“ <b>ODKAZ NA JINOU ČÁST SMLOUVY:</b>																	
<b>NÁVRH OCENĚNĚNÍ:</b> <table style="width: 100%; border-collapse: collapse; margin-top: 10px;"> <thead> <tr> <th style="width: 25%;"></th> <th style="width: 25%; text-align: center;">Cena bez DPH</th> <th style="width: 25%; text-align: center;">DPH</th> <th style="width: 25%; text-align: center;">Cena s DPH</th> </tr> </thead> <tbody> <tr> <td>Vícepráce:</td> <td style="text-align: right;">322 297,20 Kč</td> <td style="text-align: right;">67 682,41 Kč</td> <td style="text-align: right;">389 979,61 Kč</td> </tr> <tr> <td>Méněpráce:</td> <td style="text-align: center;">0</td> <td style="text-align: center;">0</td> <td style="text-align: center;">0</td> </tr> <tr> <td>Rozdíl:</td> <td style="text-align: right;">322 297,20 Kč</td> <td style="text-align: right;">67 682,41 Kč</td> <td style="text-align: right;">389 979,61 Kč</td> </tr> </tbody> </table>			Cena bez DPH	DPH	Cena s DPH	Vícepráce:	322 297,20 Kč	67 682,41 Kč	389 979,61 Kč	Méněpráce:	0	0	0	Rozdíl:	322 297,20 Kč	67 682,41 Kč	389 979,61 Kč
	Cena bez DPH	DPH	Cena s DPH														
Vícepráce:	322 297,20 Kč	67 682,41 Kč	389 979,61 Kč														
Méněpráce:	0	0	0														
Rozdíl:	322 297,20 Kč	67 682,41 Kč	389 979,61 Kč														
<b>PODPIS NAVRHOVATELE:</b> <span style="background-color: black; color: black;">[REDACTED]</span>																	
<b>VYJÁDŘENÍ:</b> <b>OD:</b> <span style="background-color: black; color: black;">[REDACTED]</span>																	
<b>SCHVÁLIL:</b> _____ <b>PODPIS:</b> _____ <b>DATUM:</b> _____																	
<b>TECHNICKÝ DOZOR INVESTORA:</b> <b>BKOM,</b> <span style="background-color: black; color: black;">[REDACTED]</span> <b>BKOM,</b> <span style="background-color: black; color: black;">[REDACTED]</span>	<b>ZÁSTUPCE OBJEDNATELE:</b> <b>Magistrát města Brna OI,</b> <span style="background-color: black; color: black;">[REDACTED]</span>																

## REKAPITULACE STAVBY

Kód: 20160382(2)  
Stavba: Nábřeží řeky Svratky - realizace PPO města Brna - etapa VII a VIII  
D\_21 SO 07.17 Úprava konstrukcí  
Demolice ohradní zdi konventu Alžbětinek

KSO: 833 21 29  
Místo: k.ú.: Pisárky, Staré Brno, Štýřice

CC-CZ: 24208  
Datum:

Zadavatel:  
Statutární město Brno

IČ:  
DIČ:

Uchazeč:

IČ:  
DIČ:

Projektant:  
A PLUS a.s.

IČ:  
DIČ:

Zpracovatel:

IČ:  
DIČ:

Poznámka:  
Soupis prací je sestaven za využití položek Cenové soustavy ÚRS. Cenové a technické podmínky položek Cenové soustavy ÚRS (Kros4 CU 2020 I), které jsou uvedeny v soupisu prací ( tzn. úvodní části katalogů ) jsou neomezeně dále k dispozici na <http://www.cs-urs.cz/index.php?mod=podminky>. Položky soupisu prací, které nemají ve sloupci "Cenová soustava" uveden žádný údaj, nepochází z Cenové soustavy ÚRS.

<b>Cena bez DPH</b>			<b>322 297,20</b>
DPH základní	Sazba daně 21,00%	Základ daně 322 297,20	Výše daně 67 682,41
DPH snížená	15,00%	0,00	0,00
<b>Cena s DPH</b>	<b>v</b>	<b>CZK</b>	<b>389 979,61</b>

Projektant

Zpracovatel

Datum a podpis:

Razítko

Datum a podpis:

Razítko

Objednavatel

Uchazeč

Datum a podpis:

Razítko

Datum a podpis:

Razítko



## REKAPITULACE OBJEKTŮ STAVBY A SOUPISŮ PRACÍ

Kód: 20160382(2)

**Stavba:** Nábřeží řeky Svratky - realizace PPO města Brna - etapa VII a VIII

D\_21 SO 07.17 Úprava konstrukcí  
Demolice ohradní zdi konventu Alžbětinek

Místo: k.ú.: Pisárky, Staré Brno, Štýřice

Datum:

Zadavatel: Statutární město Brno

Projektant:

A PLUS a.s.

Uchazeč:

Zpracovatel:

Kód	Popis	Cena bez DPH [CZK]	Cena s DPH [CZK]
<b>Náklady z rozpočtů</b>		<b>322 297,20</b>	<b>389 979,61</b>
D_21	SO 07.17 Úprava konstrukcí	322 297,20	389 979,61
	Demolice ohradní zdi konventu Alžbětinek	322 297,20	389 979,61

# SOUPIS PRACÍ

Stavba: Nábřeží řeky Svratky - realizace PPO města Brna - etapa VII a VIII

Objekt:

**D\_21 SO 07.17 Úprava konstrukcí**

Místo:

**Demolice ohradní zdi konventu Alžbětinek**

Místo: Nábřeží Svratky

Datum: 15. 11. 2023

Zadavatel: Statutární město Brno

Projektant:

Zhotovitel: SPOLEČNOST PPO NÁBŘEŽÍ SVRATKY - BRNO


Zpracovatel:

PČ	Typ	Kód	Popis	MJ	Množství	J.cena [CZK]	Cena celkem [CZK]	Cenová soustava
<b>Náklady soupisu celkem</b>							<b>322 297,20</b>	
D	HSV		Práce a dodávky HSV				322 297,20	
D	1		Zemní práce				46 849,69	
1	K	119003227	Mobilní plotová zábrana vyplněná dráty výšky přes 1,5 do 2,2 m pro zabezpečení výkopu zřízení	m	80,000	78,70	6 296,00	ÚRS 2023 02
2	K	119003228	Mobilní plotová zábrana vyplněná dráty výšky přes 1,5 do 2,2 m pro zabezpečení výkopu odstranění	m	80,000	53,30	4 264,00	ÚRS 2023 02
12	M	10371500	substrát pro trávníky VL délka 70 m * šířka 0,7 * hloubka průměr 0,5	m3	24,500	850,00	20 825,00	CS ÚRS 2020 01
			Součet		24,500			
13	K	181451121	Založení lučního trávníku výsevem plochy přes 1000 m2 v rovině a ve svahu do 1:5 délka 70 m * šířka 0,7	m2	49,000	3,40	166,60	CS ÚRS 2020 01
			Součet		49,000			
14	K	181451122	Založení lučního trávníku výsevem plochy přes 1000 m2 ve svahu do 1:2 délka 70 m * šířka 0,7	m2	49,000	5,80	284,20	CS ÚRS 2020 01
			Součet		49,000			
15	M	00572470	osivo směs travní univerzál položka č.13 * 0,02	kg	0,980	110,30	108,09	CS ÚRS 2020 01
			Součet		0,980			
16	K	122251105	Odkopávky a prokopávky nezapažené v hornině třídy těžitelnosti I, skupiny 3 objem do 1000 m3 strojně	m3	24,500	248,40	6 085,80	CS ÚRS 2020 02
	PP		Odkopávky a prokopávky nezapažené strojně v hornině třídy těžitelnosti I skupiny 3 přes 500 do 1 000 m3 viz. položka č.12					
			Součet		24,500			
17	K	171201221	Poplatek za uložení na skládce (skládkovně) zeminy a kamení kód odpadu 17 05 04 Položka č. 16 * 1,8	t	44,100	200,00	8 820,00	CS ÚRS 2020 01
			Součet		44,100			
D	9		Ostatní konstrukce a práce, bourání				191 788,80	
3	K	962032240	Bourání zdiva z cihel pálených nebo vápenopískových na MC do 1 m3	m3	5,600	1 870,00	10 472,00	ÚRS 2023 02
	WV		ruční bourání					
			délka 70m, výška 0,2 m, šířka 0,4 m		5,600			
			Dočištění protoru ve styku historického základu a cihelné stěny					
			Součet		5,600			
4	K	981511112	Demolice konstrukcí objektů zděných na MC postupným rozebíráním	m3	61,600	1 760,00	108 416,00	ÚRS 2023 02
	PP		Bourací práce samotká zeď					
			délka 70m, výška 2,2 m, šířka 0,4 m					
			70*2,2*0,4=		61,600			
			Součet		61,600			
5	K	962052211	Bourání zdiva nadzákladového ze ŽB přes 1 m3	m3	10,500	4 669,60	49 030,80	CS ÚRS 2020 02
	PP		Bourání zdiva železobetonového nadzákladového, objemu přes 1 m3					
			Zatortketovaná stěna tl. 11 cm * délka 28 m					
			Vybourání opěrné stěny (dl * š * v)					
			0,15*28*2,2		10,500			
			Součet		10,500			
6	K	977211111	Řezání stěnovou pilou betonových nebo ŽB kci s výtuzí průměru do 16 mm hl do 200 mm naříznutí stěny z důvody ochany před poádem historické stěny řez na výšku po 4 m	m	15,400	1 550,00	23 870,00	ÚRS 2023 02
	PP		délka 28/4=		7,000			
			řez délky 2,2m * počet 7 =		15,400			
			Součet		15,400			
D	997		Přesun sutě				83 658,71	


PČ	Typ	Kód	Popis	MJ	Množství	J.cena [CZK]	Cena celkem [CZK]	Cenová soustava
7	K	997013862	Poplatek za uložení stavebního odpadu na recyklační skládce (skládkovně) z armovaného betonu kód odpadu 17 01 01	t	25,200	242,00	6 098,40	ÚRS 2023 02
	VV		viz položka č.5		25,200			
8	K	997013863	Poplatek za uložení stavebního odpadu na recyklační skládce (skládkovně) cihelného kód odpadu 17 01 02	t	134,366	299,00	40 175,55	ÚRS 2023 02
	PP		viz položka č.3+4		134,366			
9	K	171251201	Uložení sypaniny na skládky nebo meziskládky	m3	102,200	10,20	1 042,44	CS ÚRS 2020 01
	PP		Viz. položka č. 3+4+5+16					
	VV		Součet		102,200			
10	K	162451106	Vodorovné přemístění do 2000 m výkopku/sypaniny z horniny třídy těžitelnosti I, skupiny 1 až 3	m3	102,200	88,90	9 085,58	CS ÚRS 2020 01
	PP		Viz. položka č. 9					
	VV		Odvoz na meziskládku		102,200			
	VV		Odstranění značky (p)					
	VV		Součet		102,200			
11	K	162751117	Vodorovné přemístění do 10000 m výkopku/sypaniny z horniny třídy těžitelnosti I, skupiny 1 až 3	m3	102,200	266,70	27 256,74	CS ÚRS 2020 01
	PP		Odvoz na řízenou skládku					
	VV		Součet		102,200			

Úvaha na demolici části ul. Alžbětina

6.9.2023

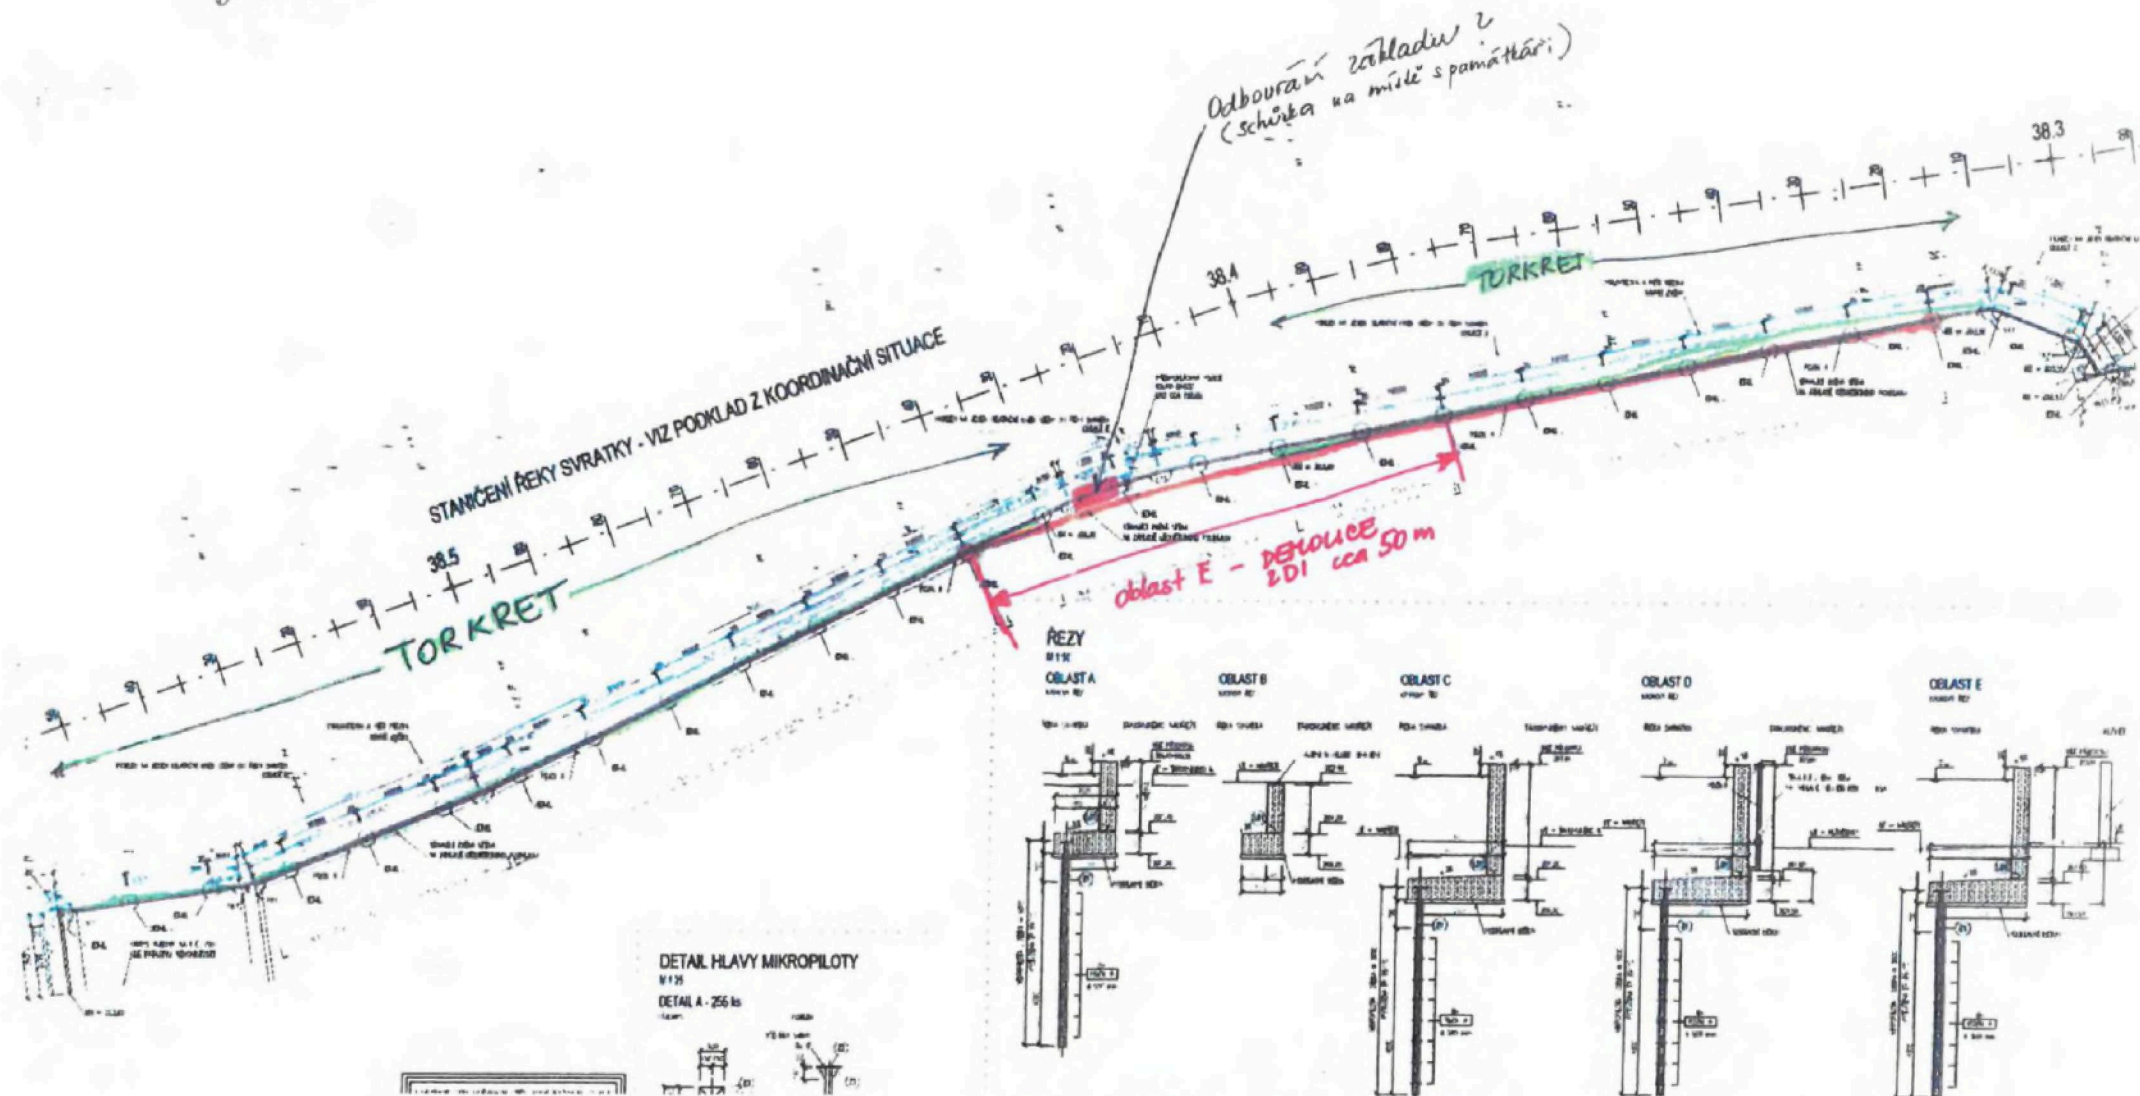

- Zhotovitel demolice cca 30m v rámci ZL
- Dle SÚ není třeba povolení
- PD ?

 



3.10.2023 Oprava ještě neproběhla. Zhotovitel na KD informoval, že oprava tří dilatačních úseků proběhne do 13.10.2023, poté zhotovitel vyzve TDI ke kontrole. Zodpovídá zhotovitel

**17.10.2023 Nesplněno.** Zhotovitel nevyzval zástupce TDI ke kontrole opravených dilatačních úseků. Zhotovitel vyzve zástupce TDI ke kontrole do 24.10.2023. Zodpovídá zhotovitel

## 2. Zpětná montáž stožáru SSZ na ulici Renneská

25.7.2023 Zástupce zhotovitele na dnešním KD poukázal na rozdíl mezi projednanou cenou v ZL a skutečnou cenou za kterou bude realizována zpětná montáž tohoto stožáru SSZ. Zástupce TDI informoval zhotovitele, že je možné oslovit další možné subdodavatele pro ověření ceny.

8.8.2023 Trvá, zhotovitel oslovuje možné subdodavatele.

22.8.2023 Dle informací od zhotovitele jednal subdodavatel zhotovitele se zástupcem Bkom- [redacted] a údajně není možné, aby práce prováděl zvolený subdodavatel a je nutné, aby tyto práce prováděl přímo Bkom. TDI prověří u [redacted] (Bkom). Info na příštím KD.

5.9.2023 Zástupce TDI na KD informoval zhotovitele, že dle vyjádření [redacted] z Bkom, lze elektročást poplatit i u firmy VESELÝ DOPRAVNÍ SIGNALIZACE, s.r.o. Zástupce zhotovitele předloží cenovou nabídku do příštího KD.

Zodpovídá zhotovitel

19.9.2023 Zhotovitel na KD informoval, že [redacted] (Bkom) nacení položky z elektročásti, stavební část zajistí jiný subdodavatel. Info přislíbil na technickém dni 26.9.2023

3.10.2023 Zhotovitel informoval, že poptal práce u VESELÝ DOPRAVNÍ SIGNALIZACE, s.r.o. Info na příštím KD

Zodpovídá zhotovitel

**17.10.2023** Zhotovitel na dnešním KD informoval, že obdržel 3 cenové nabídky. Zástupce TDI informoval zhotovitele, že dle smluvních podmínek mají být použity položky z cenové soustavy ÚRS. Info na příštím KD.

## 3. Revize silnoproudu vstupního objektu SO 07.10

5.9.2023 Zhotovitel na KD upozornil na to, že je třeba udělat revizi silnoproudu vstupního objektu SO 07.10.

V návaznosti na revizi silnoproudu bylo diskutováno i provedení osvětlení a podlah vstupního objektu v souvislosti s jeho budoucím užíváním.

Na dnešním KD bylo domluveno, že tento bod bude diskutován na koordinačním jednání na KAMu dne 6.9.2023.

Zodpovídá AD a KAM

19.9.2023 Tento bod byl diskutován i na koordinacích na KAMu. AD čeká na vyjádření elektrikáře, zda je revize silnoproudu nutná. Poté vydá závazné stanovisko. Info, zda je nutná revize bude mít AD v příštím týdnu. Do doby vydání závazného stanoviska platí předpoklad, že zhotovitel má postupovat dle platné DPS.

3.10.2023 AD čeká na vyjádření svého subdodavatele pro elektročást. Na KD AD přislíbil zaslat závazné stanovisko do 6.10.2023

Zodpovídá AD

**17.10.2023 Nesplněno.** AD nezaslal závazné stanovisko. Nový termín : do 20.10.2023. Zodpovídá AD

## 4. Kolize ŽB stěny SO 08.04 s nalezeným původním základem ohradní zdi konventu Alžbětinek

5.9.2023 Dne 4.5.2023 byla odkryta původní základová konstrukce ohradní zdi, se kterou nebylo uvažováno v DPS. K odhalení byl přizván zástupce Archaia, viz. Zápis v SD.

Po vytyčení polohy nově budované ŽB stěny zhotovitel avizuje možnou kolizi s původním základem. Na místě ŽB stěny proběhne jednání za účasti TDI a zhotovitele, ke stanovení dalšího postupu. Jednání svolá TDI

19.9.2023 Zhotovitel na místě vytyčil a zaměřil hranici pozemku. Drobnou úpravu zdi odsouhlasil AD (Aplus) a případný vliv na kapacitu koryta posoudí AD(Šindlar) a poté vyhotoví závazné stanovisko. Do situačního výkresu zaznačí úpravu zhotovitel. Závazné stanovisku k vlivu na kapacitu koryta AD přislíbil do 26.9.2023

Za zaznačení do situačního výkresu zodpovídá zhotovitel, za závazné stanovisko AD

3.10.2023 Souhlasné závazné stanovisko k drobnému posunu zdi AD zaslal. Zástupce OI MMB zaslal pokyn k odstranění části zdi, ke kterému byl vydán souhlas s odstraněním nadzemní části. Ve čtvrtek 5.10.2023 proběhne domluva na místě, se zástupci konventu za účasti zhotovitele, TDI, KAM.

**17.10.2023** Proběhlo jednání na místě samém s paní [redacted] (zástupkyní konventu). Ubourání části stěny proběhne až zhotovitel dokončí práce v oblasti G. Předpoklad cca 14 dní. Zástupce zhotovitele kontaktuje zástupce konventu cca týden před zahájením prací. Zodpovídá zhotovitel

## 5. HMG rozdělený do 12 úseků

3.10.2023 Dle domluvy, která proběhla na jednání na OI MMB zhotovitel vyhotoví harmonogram, který bude rozdělen na 12 úseků. Proběhla domluva mezi zhotovitelem a TDI a VRV a úseky byly domluveny takto :

1 / 37,060 - 37,230