



Stavba:

Nábřeží řeky Svratky - Realizace protipovodňových opatření
města Brna – etapy VII a VIII (ORG 2267)

ZMĚNOVÝ LIST

ZL 41

SO 08.21 - Úpravy na pravobřežní kmenové stoce

SO 08.21.d. - Hradidlová komora HKA 16

- ZM 026.01 - Přípojka UV v areálu Nemocnice Milosrdných bratří



SEZNAM PŘÍLOH

Důvodová zpráva	1
Stanovisko Autorského dozoru	2
příloha č. 7	3
příloha č. 8	NEOBSAZENO
příloha č. 9	5
Rozpočet	6
Výkresová část	7
Stavební deník	NEOBSAZENO
Zápis z Kontrolního dne	9
Fotodokumentace	NEOBSAZENO

"Nábřeží řeky Svatky – Realizace protipovodňových opatření města Brna – etapy VII a VIII"


**Důvodová zpráva – změnový list č. 41
ZM 026.01 - Přípojka UV v areálu Nemocnice Milosrdných bratří**

V areálu Konventu – Nemocnice Milosrdných bratří – byla při výkopových pracích dodatečně nalezena kanalizační přípojka DN 150, která byla zaústěna do stěny stávající staré šachty původní kmenové stoky A.

Po prozkoumání kamerou bylo zjištěno, že se jedná a přípojku areálové uliční vpusti v komunikaci.

Zástupci objednatele OI MMB, kanalizačního provozu BVK, a.s. a správcem areálu NMB bylo odsouhlaseno nové řešení - napojení přípojky uliční vpusti do areálové dešťové stoky.

V Brně dne :

 

Kancelář architekta města Brna
Zelný trh 13
Brno

Váš dopis

Naše značka

Vyřizuje

Hradec Králové
17.10.2023

Zakázkové číslo: 20160382

Akce: „REALIZACE PROTIPOVODŇOVÝCH OPATŘENÍ MĚSTA BRNA – ETAPY VII A VIII“

Stanovisko projektanta ke změně 026.1- Přípojka UV v areálu Nemocnice Milosrdných bratří

Během provádění stavby byla při výkopových pracích dodatečně nalezena kanalizační přípojka DN 150, která byla zaústěna do stěny stávající staré šachty původní kmenové stoky A.

Po prozkoumání kamerou bylo zjištěno, že se jedná a přípojku areálové uliční vpusti v komunikaci.

Uliční vpust bude nově napojena do lomové šachty areálové dešťové kanalizace. Od uliční vpusti bude položeno nové potrubí DN 150. Zaústění do šachty bude provedeno do vstupu připraveného již z výroby.

Vypracoval: [redacted]



PŘÍLOHA č. 9
MP MD ČR OPK č.j. 21385/95-230

STAVBA: "Nábřeží řeky Svratky – Realizace protipovodňových opatření města Brna – etapy VII a VIII" (ORG 2267) ÚSEK: D 09 – Úprava na stokách	41																
NÁVRH NA OCENĚNÍ ZMĚNY NÁVRH NA OZNÁMENÍ Č.: PŘÍKAZ KE ZMĚNĚ Č.: SO 08.21 – Úpravy na pravobřežní kmenové stoce SO 08.21.d – Hradidlová komora HKA 16 ZM 026.01 – Přípojka UV v areálu Nemocnice Milosrdných bratří																	
KOMU: OI MMB OD: PPO nábřeží Svratky - Brno DATUM: ODESLÁNO: _____ POŠTOU: _____ KURÝR: _____ FAX: _____ OSOBNĚ: _____ Mail																	
PŘEDMĚT ZMĚNY: Napojení stávající uliční vpusti v areálu NMB DOTČENÉ MÍSTO: SO 08.21.d ODKAZ NA VÝKRESY: Projektová dokumentace DPS zpracovaná Šindlar s.r.o. ODKAZ NA SOUPIS PRACÍ: položkový rozpočet „ZL č.41 vícepráce“ ODKAZ NA JINOU ČÁST SMLOUVY:																	
NÁVRH OCENĚNĚNÍ: <table style="width: 100%; border-collapse: collapse;"><thead><tr><th></th><th style="text-align: right;">Cena bez DPH</th><th style="text-align: right;">DPH</th><th style="text-align: right;">Cena s DPH</th></tr></thead><tbody><tr><td>Vícepráce:</td><td style="text-align: right;">53 306,56 Kč</td><td style="text-align: right;">11 194,38 Kč</td><td style="text-align: right;">64 500,94 Kč</td></tr><tr><td>Méněpráce:</td><td style="text-align: right;">0 Kč</td><td style="text-align: right;">0 Kč</td><td style="text-align: right;">0 Kč</td></tr><tr><td>Rozdíl:</td><td style="text-align: right;">53 306,56 Kč</td><td style="text-align: right;">11 194,38 Kč</td><td style="text-align: right;">64 500,94 Kč</td></tr></tbody></table> PODPIS NAVRHOVATELE:			Cena bez DPH	DPH	Cena s DPH	Vícepráce:	53 306,56 Kč	11 194,38 Kč	64 500,94 Kč	Méněpráce:	0 Kč	0 Kč	0 Kč	Rozdíl:	53 306,56 Kč	11 194,38 Kč	64 500,94 Kč
	Cena bez DPH	DPH	Cena s DPH														
Vícepráce:	53 306,56 Kč	11 194,38 Kč	64 500,94 Kč														
Méněpráce:	0 Kč	0 Kč	0 Kč														
Rozdíl:	53 306,56 Kč	11 194,38 Kč	64 500,94 Kč														
VYJÁDŘENÍ: OD:																	
SCHVÁLIL: _____ PODPIS: _____ DATUM: _____																	
TECHNICKÝ DOZOR INVESTORA: BVK a.s.,	ZÁSTUPCE OBJEDNATELE: Magistrát města Brna OI,																

KRYCÍ LIST SOUPISU PRACÍ

Stavba:

Nábřeží řeky Svratky - realizace PPO města Brna – etapa VII a VIII

Objekt:

SO 08.21 - Úpravy na pravobřežní kmenové stoce

SO 08.21.d. - Hradidlová komora HKA 16

Soupis:

ZM 026.01 - Přípojka UV v areálu Nemocnice Milosrdných bratří

KSO:

Místo: Nábřeží Svratky

Zadavatel:

Statutární město Brno

Uchazeč:

Společnost "PPO nábřeží Svratky - Brno"

Projektant:

A PLUS a.s.

Zpracovatel:

STAGA stavební agentura s.r.o.

Poznámka:

CC-CZ:

Datum: 13. 10. 2023

IČ:

449 92 785

DIČ:

CZ44992785

IČ:

Vyplň údaj

DIČ:

Vyplň údaj

IČ:

262 36 419

DIČ:

CZ26236419

IČ:

253 33 046

DIČ:

CZ25333046

Rozpočet je z hlediska výkazu výměr
i jednotkových cen v pořádku.

ÚLS BVK, a.s.

23.11.23

Cena bez DPH

53 306,56

	Základ daně	Sazba daně	Výše daně
DPH základní	53 306,56	21,00%	11 194,38
DPH snížená	0,00	15,00%	0,00

Cena s DPH

v CZK

64 500,94

Projektant

Zpracovatel

REKAPITULACE ČLENĚNÍ SOUPISU PRACÍ

Stavba:

Nábřeží řeky Svratky - realizace PPO města Brna – etapa VII a VIII

Objekt:

SO 08.21 - Úpravy na pravobřežní kmenové stoce

SO 08.21.d. - Hradidlová komora HKA 16

Soupis:

ZM 026.01 - Přípojka UV v areálu Nemocnice Milosrdných bratří

Místo: Nábřeží Svratky

Datum: 13. 10. 2023

Zadavatel: Statutární město Brno

Projektant: A PLUS a.s.

Uchazeč: Společnost "PPO nábřeží Svratky - Brno"

Zpracovatel: STAGA stavební
agentura s.r.o.

Kód dílu - Popis

Cena celkem [CZK]

Náklady ze soupisu prací

53 306,56

HSV - Práce a dodávky HSV

53 306,56

1 - Zemní práce 30 815,25

4 - Vodorovné konstrukce 6 315,51

8 - Trubní vedení 15 438,96

998 - Přesun hmot 736,84

SOUPIS PRACÍ

Stavba:

Nábřeží řeky Svatky - realizace PPO města Brna – etapa VII a VIII

Objekt:

SO 08.21 - Úpravy na pravobřežní kmenové stoce
SO 08.21.d. - Hradidlová komora HKA 16

Soupis:

ZM 026.01 - Přípojka UV v areálu Nemocnice Milosrdných bratří

Misto:

Nábřeží Svatky

Datum:

13. 10. 2023

Zadavatel:

Statutární město Brno

Projektant:

A PLUS a.s.

Uchazeč:

Společnost "PPO nábřeží Svatky - Brno"

Zpracovatel:

STAGA stavební
agentura s.r.o.

*Rozpočet je z hlediska výkazu výměr
i jednotkových cen v pořádku.*

ÚIS BVK, a.s.


23.11.23

PČ	Typ	Kód	Popis	MJ	Množství	J.cena [CZK]	Cena celkem [CZK]	Cenová soustava	J. hmotnost [t]	Hmotnost celkem [t]	J. suť [t]	Suť Celkem [t]
Náklady soupisu celkem								53 306,56		12,15852		0,00000
D	HSV		Práce a dodávky HSV				53 306,56			12,15852		0,00000
D	1		Zemní práce				30 815,25			11,82031		0,00000
1	K	121151113	Sejmutí ornice strojně při souvislé ploše přes 100 do 500 m2, tl. vrstvy do 200 mm	m2	13,200	19,60	258,72	SO 08.26a.a	0,00000	0,00000	0,00000	0,00000
	WV		13,2*1,0		13,200							
2	K	132354204	Hloubení zapažených rýh šířky přes 800 do 2 000 mm strojně s urovnáním dna do předepsaného profilu a spádu v hornině třídy těžitelnosti II skupiny 4 přes 100 do 500 m3	m3	14,180	483,30	6 853,19	SO 08.26a.a	0,00000	0,00000	0,00000	0,00000
	WV		14,18		14,180							
3	K	151811131	Zřízení pažicích boxů pro pažení a rozeptění stěn rýh podzemního vedení hloubka výkopu do 4 m, šířka do 1,2 m	m2	33,650	209,00	7 032,85	CS ÚRS 2023 01	0,00058	0,01952	0,00000	0,00000
	WV		dle tabulky kubatur									
	WV		33,65		33,650							
4	K	151811231	Odstranění pažicích boxů pro pažení a rozeptění stěn rýh podzemního vedení hloubka výkopu do 4 m, šířka do 1,2 m	m2	33,650	110,00	3 701,50	CS ÚRS 2023 01	0,00000	0,00000	0,00000	0,00000
5	K	162451126	Vodorovné přemístění výkopku nebo sypaniny po suchu na obvyklém dopravním prostředku, bez naložení výkopku, avšak se složením bez rozhrnutí z horniny třídy těžitelnosti II na vzdálenost skupiny 4 a 5 na vzdálenost přes 1 500 do 2 000 m	m3	26,120	92,40	2 413,49	SO 08.26a.a	0,00000	0,00000	0,00000	0,00000
	WV		zemina pro zpětný zásyp na meziskládku a zpět									
	WV		6,66*2		13,320							
	WV		ornice na meziskládku a zpět									
	WV		13,2*0,2*2		5,280							
	WV		přebytečná zemina na meziskládku									
	WV		14,18-6,66		7,520							
	WV		Součet		26,120							

PČ	Typ	Kód	Popis	MJ	Množství	J.cena [CZK]	Cena celkem [CZK]	Cenová soustava	J. hmotnost [t]	Hmotnost celkem [t]	J. suť [t]	Suť Celkem [t]
6	K	162751137	Vodorovné přemístění výkopku nebo sypaniny po suchu na obvyklém dopravním prostředku, bez naložení výkopku, avšak se složením bez rozhrnutí z horniny třídy těžitelnosti II na vzdálenost skupiny 4 a 5 na vzdálenost přes 9 000 do 10 000 m	m3	7,520	268,80	2 021,38	SO 08.26a.a	0,00000	0,00000	0,00000	0,00000
	VV		přebytečná zemina									
	VV		14,18 "výkop		14,180							
	VV		-6,66" zpětný zásyp		-6,660							
	VV		Součet		7,520							
7	K	162751139	Vodorovné přemístění výkopku nebo sypaniny po suchu na obvyklém dopravním prostředku, bez naložení výkopku, avšak se složením bez rozhrnutí z horniny třídy těžitelnosti II na vzdálenost skupiny 4 a 5 na vzdálenost Příplatek k ceně za každých dalších i	m3	75,200	7,60	571,52	SO 08.26a.a	0,00000	0,00000	0,00000	0,00000
	VV		zan									
	VV		10 příplateků									
	VV		10*7,52		75,200							
8	K	167151101	Nakládání, skládání a překládání neulehlého výkopku nebo sypaniny strojně nakládání, množství do 100 m3, z horniny třídy těžitelnosti I, skupiny 1 až 3	m3	2,640	81,30	214,63	SO 08.26a.a	0,00000	0,00000	0,00000	0,00000
	VV		ornice pro zpětné ohumusování									
	VV		13,2*0,2		2,640							
9	K	167151102	Nakládání, skládání a překládání neulehlého výkopku nebo sypaniny strojně nakládání, množství do 100 m3, z horniny třídy těžitelnosti II, skupiny 4 a 5	m3	6,670	96,90	646,32	SO 08.26a.b	0,00000	0,00000	0,00000	0,00000
	VV		zemina z meziskládky									
	VV		6,67		6,670							
10	K	171201221	Poplatek za uložení stavebního odpadu na skládce (skládkovné) zeminy a kamení zatříděného do Katalogu odpadů pod kódem 17 05 04	t	11,988	200,00	2 397,60	SO 08.26a.a	0,00000	0,00000	0,00000	0,00000
	P		Poznámka k položce:									
	VV		hmotnost zeminy 1,8 t/m3									
	VV		6,66*1,8		11,988							
11	K	171251201	Uložení sypaniny na skládky nebo meziskládky bez hutnění s upravením uložené sypaniny do předepsaného tvaru	m3	16,820	10,10	169,88	SO 08.26a.a	0,00000	0,00000	0,00000	0,00000
	VV		14,18		14,180							
	VV		13,2*0,2		2,640							
	VV		Součet		16,820							
12	K	174151101	Zásyp sypaninou z jakékoliv horniny strojně s uložení výkopku ve vrstvách se zhutněním jam, šachet, rýh nebo kolem objektů v těchto vykopávkách	m3	6,660	70,10	466,87	SO 08.26a.a	0,00000	0,00000	0,00000	0,00000
	VV		dle tabulky kubatur									
	VV		6,66 "zemina z výkopu		6,660							
13	K	175151101	Obsypání potrubí strojně sypaninou z vhodných třídy těžitelnosti I a II, skupiny 1 až 4 nebo materiálem připraveným podél výkopu ve vzdálenosti do 3 m od jeho kraje, pro jakoukoliv hloubku výkopu a míru zhutnění bez prohození sypaniny	m3	5,900	83,80	494,42	SO 08.26a.a	0,00000	0,00000	0,00000	0,00000
	VV		5,9		5,900							

PČ	Typ	Kód	Popis	MJ	Množství	J.cena [CZK]	Cena celkem [CZK]	Cenová soustava	J. hmotnost [t]	Hmotnost celkem [t]	J. suť [t]	Suť Celkem [t]
14	M	58331201	štěrkopísek netříděný zásypový	t	11,800	220,00	2 596,00	SO 08.26a.a	1,00000	11,80000	0,00000	0,00000
	P		Poznámka k položce:									
			Hmotnost 2 t/m3									
	WV		5,9*2 'Přepočtené koeficientem množství		11,800							
15	K	181111111	Plošná úprava terénu v zemině tř. 1 až 4 s urovnáním povrchu bez doplnění ornice souvislé plochy do 500 m2 při nerovnostech terénu přes 50 do 100 mm v rovině nebo na svahu do 1:5	m2	26,400	20,60	543,84	SO 08.26a.a	0,00000	0,00000	0,00000	0,00000
	W		13,2*2,0		26,400							
16	K	181301113	Rozprostření a urovnání ornice v rovině nebo ve svahu sklonu do 1:5 strojně při souvislé ploše přes 500 m2, tl. vrstvy do 200 mm	m2	13,200	11,80	155,76	SO 08.26a.a	0,00000	0,00000	0,00000	0,00000
	W		dle položky sejmuti ornice		13,200							
	W		13,2*1,0									
17	K	181411121	Založení trávníku na půdě předem připravené plochy do 1000 m2 výsevem včetně utažení lučního v rovině nebo na svahu do 1:5	m2	39,600	4,40	174,24	SO 08.26a.a	0,00000	0,00000	0,00000	0,00000
	W		26,4+13,2		39,600							
18	M	00572472	osivo směs travní krajinná-rovinná	kg	0,792	130,10	103,04	SO 08.26a.a	0,00100	0,00079	0,00000	0,00000
	W		39,6*0,02		0,792							
	D	4	Vodorovné konstrukce				6 315,51			0,00000		0,00000
19	K	452311131	Podkladní a zajišťovací konstrukce z betonu prostého v otevřeném výkopu desky pod potrubí, stoky a drobné objekty z betonu tř. C 12/15	m3	1,320	3 633,70	4 796,48	SO 08.26a.a	0,00000	0,00000	0,00000	0,00000
	WV		13,2*1,0*0,1		1,320							
20	K	452312131	Podkladní a zajišťovací konstrukce z betonu prostého v otevřeném výkopu sedlové lože pod potrubí z betonu tř. C 12/15	m3	0,422	3 599,60	1 519,03	SO 08.26a.a	0,00000	0,00000	0,00000	0,00000
	W		13,2*2*0,4*0,04		0,422							
	D	8	Trubní vedení				15 438,96			0,33821		0,00000
21	K	831312121	Montáž potrubí z trub kameninových hrdlových s integrovaným těsněním v otevřeném výkopu ve sklonu do 20 % DN 150	m	13,200	211,50	2 791,80	SO 07.10	0,00003	0,00042	0,00000	0,00000
	W		13,2		13,200							
22	M	59710675	trouba kameninová glazovaná DN 150 dl 1,50m spojovací systém F	m	13,200	626,30	8 267,16	SO 07.10	0,02400	0,31680	0,00000	0,00000
	W		13,2		13,200							
23	K	831312193	Montáž potrubí z trub kameninových hrdlových s integrovaným těsněním Připlatek k cenám za napojení dvou díků trub o stejném průměru (max. rozdíl 12 mm) pomocí převlečné manžety (manžeta zahrnuta v ceně) DN 150	kus	1,000	2 660,00	2 660,00	CS ÚRS 2023 01	0,00085	0,00085	0,00000	0,00000
24	K	837312221	Montáž kameninových tvarovek na potrubí z trub kameninových v otevřeném výkopu s integrovaným těsněním jednoosých DN 150	kus	2,000	238,00	476,00	CS ÚRS 2023 01	0,00007	0,00014	0,00000	0,00000
25	M	59710964	koleno kameninové glazované DN 150 30° spojovací systém F	kus	2,000	622,00	1 244,00	CS ÚRS 2023 01	0,01000	0,02000	0,00000	0,00000
	D	998	Přesun hmot				736,84			0,00000		0,00000

PČ	Typ	Kód	Popis	MJ	Množství	J.cena [CZK]	Cena celkem [CZK]	Cenová soustava	J. hmotnost [t]	Hmotnost celkem [t]	J. suť [t]	Suť Celkem [t]
26	K	998275101	Přesun hmot pro trubní vedení hloubené z trub kameninových pro kanalizace v otevřeném výkopu dopravní vzdálenost do 15 m	t	12,159	60,60	736,84	SO 07.10	0,00000	0,00000	0,00000	0,00000

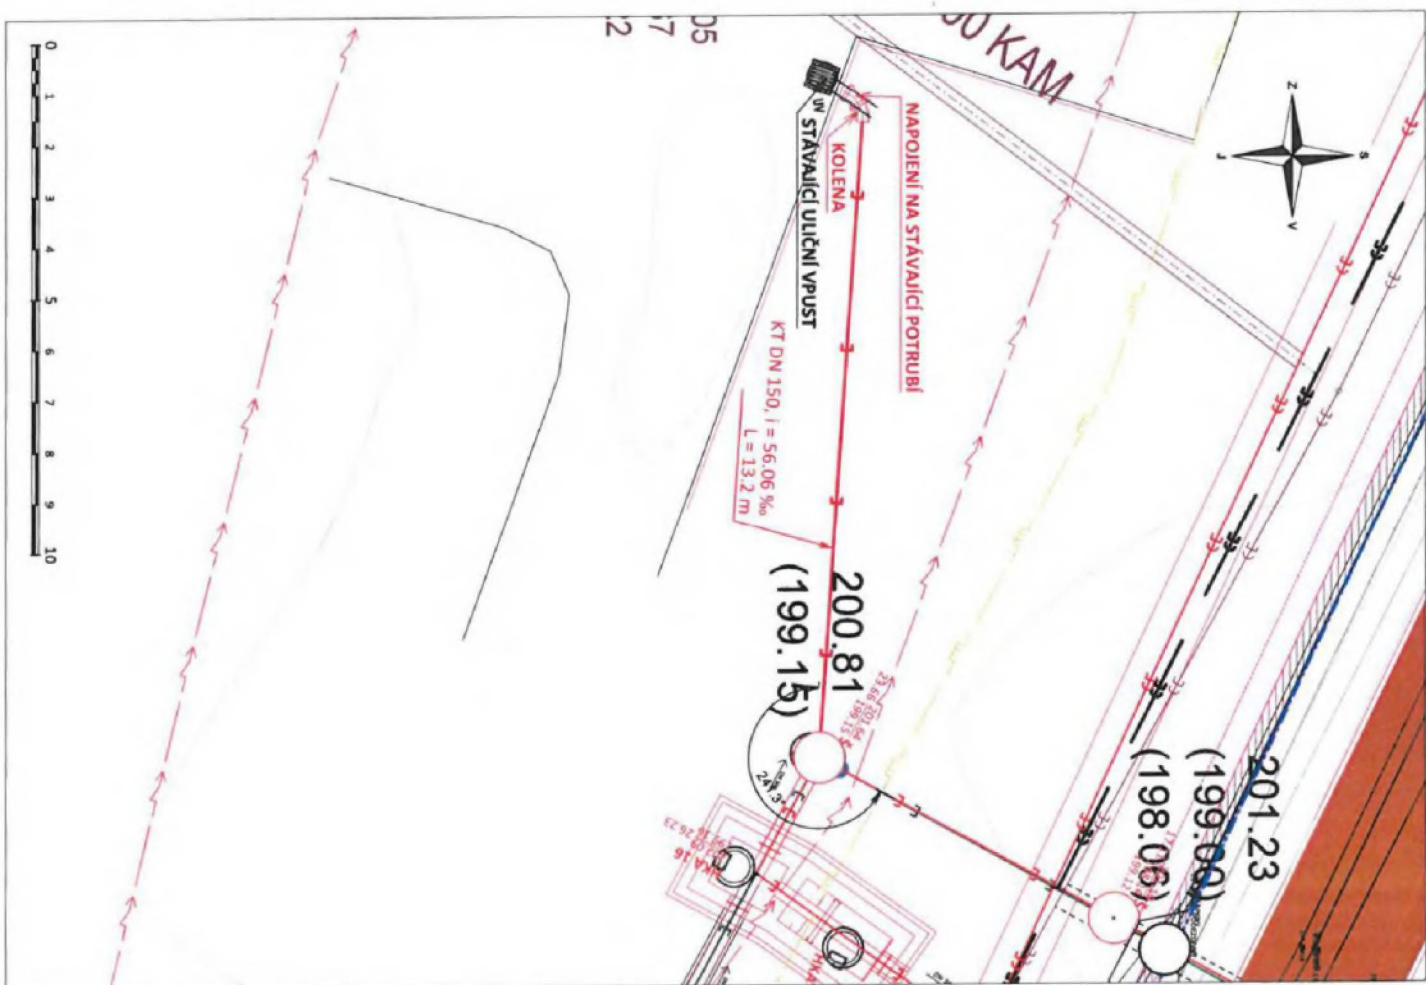

NÁBŘEŽÍ ŘEKY SVRATKY

D.11 - PŘELOŽKY KANALIZACE

B | R | N | O



NÁBŘEŽÍ ŘEKY SVRATKY

SVR	DPS	D.11	1	00
-----	-----	------	---	----

Tabulky součástí č. 1 v 1:1000

17.10.2023 17.10.2023 AD zaslal souhlasné stanovisko ČD. Technické řešení je zpracované a kompletně vloženo na úložiště. AD (Aplus) zpracuje VV. Přítomní zástupci AD na KD neměli k termínu zpracování informace.

31.10.2023 Dle informací z dnešního KD zpracuje VV zástupce AD (Šindlar). Termín pro zpracování VV : přítomní zástupci AD neměli info k termínu zpracování a nebylo zasláno ani do doby rozeslání zápisu.

Zodpovídá AD

14.11.2023 Na dnešním KD zástupce AD informoval, že jeho subdodavatel má veškeré podklady pro zpracování VV. Termín pro zpracování VV : 24.11.2023 Za zpracování VV Zodpovídá AD

Zástupce zhotovitele na dnešním KD upozornil, že po cyklostezce v místě u viaduktu, jejíž část má být zachována se pohybuje těžká mechanizace a dochází k jejímu poškození. Práce z koryta nejsou možné. Zástupce zhotovitele provedl zápis do stavebního deníku a bude dále dokumentovat stav cyklostezky. Zástupce AD informoval, že tuto cyklostezku bude nutné uvést do původního stavu. Po skončení pohybu mechanizace bude vyhotoven ZL podle rozsahu nutných oprav.

Za dokumentaci poškození cyklostezky zodpovídá zhotovitel

5. Úprava Pilotové stěny SO 07.02 oblast D ZM066

3.10.2023 Bylo zjištěno, že u mostu na ul. Vídeňská nelze vrtání pilot v posledním úseku z důvodu, že se zde nachází stožár SSZ a stožár VO a dle vyjádření zhotovitele tedy nejdou práce v místě realizovat dle platné DPS. S tím AD souhlasí. Je nutná revize DPS. Proběhne místní šetření za účasti AD a zhotovitele, na základě kterého vznikne nové technické řešení. Bude řešeno Práce budou pravděpodobně realizovány z koryta řeky pomocí konstrukce rampy, která bude ukončena až u mostu . Zodpovídá AD

17.10.2023 Místní šetření proběhlo. Do 20.10.2023 připraví AD návrh technického řešení a informuje TDI o termínu zpracování změnové DPS.

31.10.2023 AD zaslal návrh technického řešení, který neodsouhlasil správce mostu (Bkom) Před KD proběhla na zařízení staveniště schůzka za účasti AD, TDI, KAM,VRV,zhotovitel, správce mostu, kde AD představil nové technické řešení, se kterým správce mostu souhlasí. AD zašle nové technické řešení včetně vyjádření statika do 7.11.2023 – zástupce zhotovitele na KD přislíbil, že se poté vyjádří k proveditelnosti tohoto řešení.

Zodpovídá AD a zhotovitel

14.11.2023 Na jednání na zařízení staveniště, které proběhlo dne 31.10.2023 správce mostu návrh řešení odsouhlasil. Změnová DPS bude obsahovat i jeho oficiální souhlasné stanovisko.

AD přislíbil změnu DPS včetně VV kompletně zpracovat nejpozději do : 14.12.2023

Zodpovídá AD

6. Přípojka UV DN 150 ZM026.1

3.10.2023 V areálu Konventu – NMB – byla při výkopových pracích dodatečně nalezena kanalizační přípojka DN 150, která byla zaústěna do stěny stávající staré šachty původní kmenové stoky A.

Po prozkoumání kamerou bylo zjištěno, že se jedná a přípojku areálové dešťové vpusti v komunikaci. Ze strany TDI BVK byly navrženy 3 varianty.

Objednatel OI MMB vybral var. 3 - nové napojení přípojky DV do areálové dešťové stoky, se kterou provoz BVK a správce areálu souhlasí, pokyn byl zaslán na BVK a zhotovitele.

Změnu DPS a VV zpracuje AD.

Zodpovídá AD

3.10.2023AD zaslal VV ke kontrole TDI(BVK). Kontrola přislíbena do 24.10.2023.

Zodpovídá TDI

31.10.2023 AD přislíbil úpravu položek dle požadavku TDI do 3.11.2023.

Zodpovídá AD

14.11.2023 Nesplněno. Nový termín pro úpravu VV: 16.11.2023

Zodpovídá AD

7. Úprava napojení kanalizace DN 800/1200 do OKA11 – z ulice Ludmily konečné ZM067

31.10.2023 Z důvodu degradace stávajícího betonu a jeho následné destrukci, dojde k úpravě DPS u napojení kanalizace DN 800/1200 do OKA 11 z ul. Ludmily konečné. Změnu DPS zpracuje AD. Termín do : 14.11.2023

Zodpovídá AD

14.11.2023 Po skončení KD proběhne schůzka za účasti TDI a AD k dořešení VV. Nový termín pro zpracování VV : do 21.11.2023

Zodpovídá AD

8. Úpravy tvarů na hradidlových komorách ZM068

31.10.2023 Dne 16.8. 2023 proběhla schůzka za účasti provozu BVK, zhotovitele a TDI, kde bylo domluveno, že dojde k úpravám tvarů šachet HKB 09a a HKB 09b na základě jejich zjištěného stavu. Změnu DPS zpracuje AD do 14.11.2023

Zodpovídá AD

14.11.2023 AD zaslal výkres tvarů pro HKB 09a i HKB09B, chybí vyjádření k HKB 09b. Neexistuje správce těchto dvou hradidlových komor. K tvarům obou komor se vyjádří provoz BVK a zhotovitel potvrdí