

Číslo smlouvy CETIN: VPIC/MS/2024/00080
Číslo smlouvy Stavebníka: 2024/12/0596

SAP S/4 Hana: 8030005249
Registr smluv: ANO

**SMLOUVA O REALIZACI PŘEKLÁDKY
SÍTĚ ELEKTRONICKÝCH KOMUNIKACÍ
č. VPIC/MS/2024/00080**

mezi

CETIN a.s.

a

Statutární město Ostrava – městský obvod Poruba

Číslo smlouvy CETIN: VPIC/MS/2024/00080
Číslo smlouvy Stavebníka: 2024/12/0596

SAP S/4 Hana: 8030005249
Registr smluv: ANO

CETIN a.s.

se sídlem Českomoravská 2510/19, Libeň, 190 00 Praha 9
IČO: 04084063
DIČ: CZ04084063
zapsaná v obchodním rejstříku vedeném u Městského soudu v Praze pod sp. zn. B 20623
zastoupená dle pověření Josefem Slovákem, ředitelem divize Výstavby a údržby sítí
bankovní spojení: PPF banka a.s.
číslo účtu: 2019160003/6000
datová schránka: qa7425t
(dále jen „**CETIN**“)

a

Statutární město Ostrava – městský obvod Poruba

se sídlem Klimkovická 55/28, 708 56 Ostrava - Poruba
IČO: 00845451
DIČ: CZ 00845451
zastoupená starostkou Ing. Lucií Baránkovou Vilamovou Ph.D.
k podpisu zmocněn: Mgr. Petra Brodová, MPA, místostarostka městského obvodu Poruba
bankovní spojení: Česká spořitelna, a.s.
číslo účtu: 1649335379/0800
datová schránka: xpkbv55
(dále jen „**Stavebník**“)

CETIN a Stavebník dále společně označováni jako „**Smluvní strany**“ a jednotlivě jako „**Smluvní strana**“,

uzavřely níže uvedeného dne, měsíce a roku dle ustanovení § 1746 odst. 2 zákona č. 89/2012 Sb., občanský zákoník, v účinném znění (dále jen „**občanský zákoník**“) a dle ustanovení § 104 odst. 17 zákona č. 127/2005 Sb., o elektronických komunikacích a o změně některých souvisejících zákonů, v účinném znění (dále jen „**Zákon o elektronických komunikacích**“) tuto

Smlouvu o realizaci překládky sítě elektronických komunikací
(dále jen „**Smlouva**“)

DEFINICE

Výrazy označené ve Smlouvě počátečním velkým písmenem mají pro účely Smlouvy níže uvedený význam, není-li Smlouvou výslovně stanoveno jinak:

CTN je cenový a technický návrh, který je Přílohou č. 1 Smlouvy;

Překládka je stavba v k.ú. Pustkovec; Poruba-sever spočívající ve změně trasy komunikačního vedení SEK ve vlastnictví společnosti CETIN, jejíž rozsah je specifikován v CTN;

Projekt je realizační projektová dokumentace Překládky;

Příprava Překládky jsou přípravné činnosti s Překládkou související, nezbytné pro vlastní realizaci Překládky, a to zpracování CTN, zpracování Projektu a další činnosti uvedené v odst. 4.1 písmeno (a) Smlouvy;

Číslo smlouvy CETIN: VPIC/MS/2024/00080
Číslo smlouvy Stavebníka: 2024/12/0596

SAP S/4 Hana: 8030005249
Registr smluv: ANO

Předpoklady pro realizaci Překládky mají význam uvedený v odst. 3.2 Smlouvy;

SEK je síť elektronických komunikací, kterou se rozumí přenosové systémy, popřípadě spojovací nebo směrovací zařízení a jiné prostředky, včetně prvků sítě, které nejsou aktivní, které umožňují přenos signálů po vedení, rádiovými, optickými nebo jinými elektromagnetickými prostředky, včetně družicových sítí, pevných sítí s komutací okruhů nebo paketů a mobilních zemských sítí, sítí pro rozvod elektrické energie v rozsahu, v jakém jsou používány pro přenos signálů, sítí pro rozhlasové a televizní vysílání a sítí kabelové televize, bez ohledu na druh přenášené informace;

Vyjádření o existenci SEK je „*Vyjádření o existenci sítě elektronických komunikací společnosti CETIN a.s.*“ ze dne 3.4. 2024 vydané pod čj. 35680/24, jehož nedílnou součástí jsou Všeobecné podmínky ochrany SEK společnosti CETIN, které si vyžádal a obdržel Stavebník;

„**Zákon o vyvlastnění**“ je zákon č. 184/2006 Sb., o odnětí nebo omezení vlastnického práva k pozemku nebo ke stavbě, v účinném znění.

1. ÚVODNÍ USTANOVENÍ

- 1.1 CETIN je vlastníkem SEK, jež má být přeložena na základě Smlouvy.
- 1.2 Stavebník dle Vyjádření o existenci SEK vyvolává Překládku dotčené části SEK dle ustanovení § 104 odst. 17 Zákona o elektronických komunikacích.
- 1.3 Překládka dle Smlouvy je vedena u společnosti CETIN pod označením „**VPIC Ostrava-Poruba, prostranství DUHA**“.

2. PŘEDMĚT SMLOUVY

- 2.1 Předmětem Smlouvy je závazek společnosti CETIN zajistit Překládku a s ní související záležitosti v rozsahu Projektu a za podmínek stanovených Smlouvou a závazek Stavebníka, který Překládku vyvolal, společnosti CETIN uhradit všechny nezbytné náklady spojené s Překládkou, které by společnosti CETIN nevznikly, kdyby Překládka nebyla Stavebníkem vyvolána.

3. PŘEKLÁDKA A JEJÍ PODMÍNKY

- 3.1 Překládka bude realizována v rozsahu (územním a stavebnětechnickým) a na nemovitostech specifikovaných v CTN.
- 3.2 Předpoklady (podmínky) pro realizaci Překládky jsou:
 - (a) zajištění pravomocného územního rozhodnutí – rozhodnutí o umístění stavby Překládky a předání společnosti CETIN takového pravomocného rozhodnutí o umístění stavby nebo územního souhlasu Překládky, včetně jeho dokladové části,
 - (b) zajištění práv k užívání Překládkou dotčených nemovitostí, a to uzavřením smlouvy o smlouvě budoucí o zřízení služebnosti s vlastníky Překládkou dotčených nemovitostí nebo vyvlastněním takového práva.(vše dále jen „**Předpoklady pro realizaci Překládky**“).

Číslo smlouvy CETIN: VPIC/MS/2024/00080
Číslo smlouvy Stavebníka: 2024/12/0596

SAP S/4 Hana: 8030005249
Registr smluv: ANO

- 3.3 Společnost CETIN není povinna zahájit realizaci Překládky dříve, než jsou zajištěny Předpoklady pro realizaci Překládky; bez zajištění Předpokladů pro realizaci Překládky nebude Překládka realizována.
- 3.4 Vlastníkem SEK, přeložené na základě Smlouvy, zůstává společnost CETIN.
- 3.5 Společnost CETIN je oprávněna realizaci Překládky pověřit jinou osobu. Je-li realizací Překládky a/nebo jednotlivými úkony Překládky pověřena jiná osoba, odpovídá společnost CETIN Stavebníkovi tak, jako by Překládku realizovala sama.

4. ZÁVAZKY SMLUVNÍCH STRAN

4.1 Společnost CETIN se zavazuje

(a) před realizací Překládky:

- (i) zajistit zpracování Projektu,
- (ii) pokusit se uzavřít smlouvu o smlouvě budoucí o zřízení služebnosti a/nebo jinou smlouvu s vlastníky Překládkou dotčených nemovitostí, tzn. prokazatelně učinit vlastníkům Překládkou dotčených nemovitostí návrh takové smlouvy.

(b) po realizaci Překládky:

- (i) zajistit pro své potřeby dokumentaci skutečného provedení Překládky;
- (ii) zajistit vyhotovení geometrického plánu s vyznačením rozsahu služebnosti k Překládkou dotčeným nemovitostem;
- (iii) zajistit uzavření smluv o zřízení služebnosti s vlastníky Překládkou dotčených nemovitostí a vklad služebnosti dle smluv o zřízení služebnosti s vlastníky Překládkou dotčených nemovitostí do katastru nemovitostí.

4.2 Stavebník se zavazuje, před realizací Překládky:

- (i) zajistit územní rozhodnutí – rozhodnutí o umístění stavby Překládky;
- (ii) zajistit geodetické vytýčení hranic pozemků související s Překládkou;
- (iii) po splnění Předpokladů pro realizaci Překládky, nejdříve však sedm (7) měsíců od uzavření Smlouvy, vyzvat písemně společnost CETIN k realizaci Překládky a oznámit společnosti CETIN stavební připravenost (dále jen „**Kvalifikovaná výzva**“).

Stavebník se zavazuje, nejpozději do třiceti (30) dnů od nabytí právní moci územního rozhodnutí – rozhodnutí o umístění stavby Překládky uzavřít se společností CETIN Dohodu o převodu některých práv a povinností ze správního rozhodnutí, jejíž vzor je uveden v Příloze č. 2 Smlouvy a převést na společnost CETIN práva a povinnosti z územního rozhodnutí – rozhodnutí o umístění stavby Překládky. Ve lhůtě dle předchozího odstavce je Stavebník povinen předat společnosti CETIN územní rozhodnutí – rozhodnutí o umístění stavby Překládky.

4.3 Společnost CETIN se zavazuje zajistit realizaci Překládky do jednoho (1) roku ode dne, kdy bude splněna poslední z následujících podmínek:

- (a) společnosti CETIN je doručena Kvalifikovaná výzva;
- (b) Stavebník uhradil náklady na Přípravu Překládky dle odst. 6.1 písm. (a) a zálohovou platbu dle odst. 6.1 písm. (b) Smlouvy;
- (c) Stavebník splnil povinnosti dle odst. 4.2 bodu (i) a (ii) Smlouvy;
- (d) na společnost CETIN jsou převedena práva a povinnosti z územního rozhodnutí – rozhodnutí o umístění stavby (Překládky).

Číslo smlouvy CETIN: VPIC/MS/2024/00080
Číslo smlouvy Stavebníka: 2024/12/0596

SAP S/4 Hana: 8030005249
Registr smluv: ANO

- 4.4 Stavebník bere na vědomí, že mezi společností CETIN a vlastníky Překládkou dotčených nemovitostí musí dojít s ohledem na ustanovení § 104 Zákona o elektronických komunikacích k úpravě vzájemných právních vztahů v podobě uzavření písemné smlouvy o budoucí smlouvě o zřízení služebnosti a po realizaci Překládky k uzavření smlouvy o zřízení služebnosti případně ke zřízení takového práva ve vyvlastňovacím řízení. Náhrady za zřízení služebností, které společnost CETIN vlastníkům Překládkou dotčených nemovitostí uhradí, bude Stavebník s ohledem na ustanovení § 104 odst. 17 Zákona o elektronických komunikacích povinen uhradit společnosti CETIN jako náklady vzniklé společnosti CETIN v souvislosti s Překládkou. Stejně tak bude Stavebník povinen uhradit společnosti CETIN náklady za uhrazení správních poplatků za vklad služebností do katastru nemovitostí, případně náklady vzniklé společnosti CETIN v souvislosti s vyvlastňovacím řízením.
- 4.5 Stavebník se zavazuje poskytnout společnosti CETIN při uzavírání smluv o budoucí smlouvě o zřízení služebnosti a po realizaci Překládky při uzavírání smluv o zřízení služebnosti potřebnou součinnost.
- 4.6 Jakákoliv lhůta dle odst. 4.3 Smlouvy sjednaná k realizaci Překládky a/nebo sjednaná Smluvními stranami na základě Smlouvy se prodlužuje o dobu, po kterou je v prodlení Stavebník s plněním povinnosti dle Smlouvy a/nebo po kterou byla realizace Překládky přerušena nebo nemohla být zahájena z důvodu nikoliv na straně společnosti CETIN, a o další dobu, o kterou je lhůtu k realizaci Překládky třeba prodloužit v důsledku prodlení Stavebníka.
- 4.7 Dnem ukončení realizace Překládky je den, kdy je Stavebníkovi doručeno na adresu uvedenou v hlavičce Smlouvy nebo na adresu elektronické pošty uvedenou v čl. 8 Smlouvy oznámení o ukončení realizace Překládky. Smluvní strany ujednaly a souhlasí, že oznámení dle předchozí věty budou považovat za doručené pátým (5.) dnem od odeslání oznámení na adresu uvedenou v hlavičce Smlouvy nebo na adresu elektronické pošty uvedenou v čl. 8 Smlouvy.

5. NÁKLADY SPOJENÉ S PŘEKLÁDKOU

- 5.1 Stavebník je dle ustanovení § 104 odst. 17 Zákona o elektronických komunikacích povinen nést náklady Překládky dotčeného úseku SEK, přičemž takovými náklady jsou všechny nezbytné náklady vlastníka SEK, které by mu nevznikly, kdyby Překládka nebyla Stavebníkem vyvolána.
- 5.2 Výše nákladů Překládky stanovených na základě CTN činí ke dni uzavření Smlouvy **4.583.202,- Kč** (slovy: čtyři miliony pět set osmdesát tři tisíc dvě stě dva korun českých). Specifikace těchto nákladů je uvedena v CTN. Stavebník bere na vědomí, že tato výše nákladů byla stanovena před vyhotovením Projektu na základě měrných nákladů společnosti CETIN (tj. je pouze orientační). Překládka dle Zákona o elektronických komunikacích je mimo předmět daně z přidané hodnoty.
- 5.3 Výše nákladů Překládky bude stanovena po vyhotovení Projektu, na jeho základě (dále jen „**Náklady Překládky stanovené na základě Projektu**“). Společnost CETIN do šesti (6) měsíců od uzavření Smlouvy písemně oznámí Stavebníkovi výši Nákladů Překládky stanovených na základě Projektu a ve stejné lhůtě předloží Stavebníkovi Projekt.
- 5.4 V případě, že v souvislosti s realizací Překládky společností CETIN vzniknou další nezbytné náklady na Překládku, které nejsou vyčísleny v odst. 5.2 Smlouvy, Stavebník se zavazuje je společnosti CETIN uhradit, za předpokladu, že nebudou zahrnuty v Nákladech Překládky stanovených na základě Projektu.

Číslo smlouvy CETIN: VPIC/MS/2024/00080
 Číslo smlouvy Stavebníka: 2024/12/0596

SAP S/4 Hana: 8030005249
 Registr smluv: ANO

Může se jednat zejména, nikoliv však výlučně o:

- (a) náklady na náhrady za omezení vlastnického práva vlastníků Překládkou dotčených nemovitostí dle uzavřených smluv o služebnosti a/nebo dle pravomocného rozhodnutí příslušného vyvlastňovacího úřadu o omezení vlastnického práva zřízením služebnosti rozhodnutím,
- (b) náklady související se zrušením a následným výmazem služebnosti (vázaností na nemovitostech dotčených původní, překládanou SEK) z katastru nemovitostí,
- (c) náklady na náhrady za omezené užívání lesního a půdního fondu včetně nákladů na vypracování výpočtu,
- (d) hydrogeologický, geologický, dendrologický a ostatní odborné posudky zpracované subjekty k tomu určenými,
- (e) náklady na koordinační výkresy, povodňové plány a zaměření, vyžadované dotčenými subjekty,
- (f) náklady na identifikaci parcel,
- (g) náklady na správní poplatky dle zákona č. 634/2004 Sb. o správních poplatcích, v účinném znění, které vzniknou společnosti CETIN v důsledku získávání potřebných správních rozhodnutí – povolení, které jsou nezbytné k realizaci Překládky,
- (h) náklady související se zvláštním užíváním veřejného prostranství, vyměřené v souvislosti s realizací Překládky podle zákona č. 565/1990 Sb., o místních poplatcích v účinném znění,
- (i) náklady související se zvláštním užíváním dle ustanovení § 25 zákona č. 13/1997 Sb., o pozemních komunikacích, v účinném znění,
- (j) náklady na peněžité plnění plynoucí z nájemních smluv, jejichž uzavření je nutné pro realizaci Překládky,
- (k) náklady související s majetkovými újmami, způsobenými na zemědělských plodinách v souvislosti s realizací Překládky,
- (l) náklady na ochranu komunikačních vedení a zařízení před přepětím a nadproudem, včetně odborného výpočtu a návrhu,
- (m) náklady související se záchranným archeologickým dohledem.

- 5.5 Výše nákladů na Překládku, bez ohledu na to, zda se jedná o náklady Překládky stanovené na základě CTN nebo o Náklady Překládky stanovené na základě Projektu se změní písemným oznámením společnosti CETIN o změně výše nákladů na Překládku doručeným Stavebníkovi (dále jen „**Oznámení o změně výše nákladů**“). Společnost CETIN je oprávněna Oznámení o změně výše nákladů učinit v každém kalendářním roce, ve kterém je Smlouva účinná, vždy však pouze jednou (1) za příslušný kalendářní rok. Společnost CETIN není povinna za trvání účinnosti Smlouvy učinit žádné Oznámení o změně výše nákladů.

6. PLATEBNÍ PODMÍNKY

- 6.1 Náklady Překládky ve výši skutečně provedených prací a skutečně vynaložených nákladů dle odst. 5.3 a/nebo odst. 5.5 Smlouvy je Stavebník povinen uhradit následovně:

- (a) úhradou nákladů na Přípravu Překládky ve výši **183.989,- Kč** (slovy: jedno sto osmdesát tři tisíc devět set osmdesát devět korun českých) na základě faktury; fakturu vystaví společnost CETIN do patnácti (15) dnů od předložení Projektu Stavebníkovi dle odst. 5.3 Smlouvy;
- (b) zálohovou platbou ve výši **2.000.000,- Kč** (slovy: dva miliony korun českých) (dále jen „**Záloha**“); výzva k úhradě Zálohy bude společností CETIN vystavena do patnácti (15) dnů ode dne, kdy je společnosti CETIN doručena Kvalifikovaná výzva;

Číslo smlouvy CETIN: VPIC/MS/2024/00080
Číslo smlouvy Stavebníka: 2024/12/0596

SAP S/4 Hana: 8030005249
Registr smluv: ANO

- (c) úhradou doplatku na základě faktury na celkovou výši nákladů Překládky; fakturu vystaví společnost CETIN do třiceti (30) dnů ode dne dokončení Překládky dle odst. 4.7 Smlouvy. Faktura bude obsahovat zúčtování Zálohy; v případě, že výsledkem vyúčtování Zálohy bude přeplatek, společnost CETIN vrátí přeplatek do třiceti (30) kalendářních dní od vystavení vyúčtování podle písmene (c) tohoto odstavce 6.1 Smlouvy.
- 6.2 Náklady společnosti CETIN uvedené v odst. 5.4 Smlouvy budou hrazeny Stavebníkem odděleně na základě samostatných faktur vystavených společností CETIN.
- 6.3 Faktury či výzva k úhradě Zálohy budou Stavebníkovi zasílány na adresu Stavebníka uvedenou v hlavičce Smlouvy nebo do datové schránky Stavebníka.
- 6.4 Jakoukoliv fakturu či výzvu k úhradě Zálohy vystavenou společností CETIN dle Smlouvy a v souladu se Smlouvou je Stavebník povinen uhradit ve lhůtě třiceti (30) dnů ode dne doručení faktury či výzvy k úhradě Zálohy.
- 6.5 Náklady dle Smlouvy je Stavebník povinen uhradit na účet společnosti CETIN určený na faktuře či ve výzvě k úhradě Zálohy.
- 6.6 Stavebník se dostane do prodlení s uhrazením faktury či výzvy k úhradě Zálohy, pokud řádně a v souladu se Smlouvou účtovaná částka není nejpozději poslední den splatnosti připsána ve prospěch účtu společnosti CETIN.

7. SANKCE

- 7.1 Pro případ, že Stavebník bude v prodlení s úhradou některé částky, k jejíž úhradě je dle Smlouvy povinen, je povinen uhradit společnosti CETIN smluvní pokutu ve výši 0,3 % z dlužné částky za každý započatý den prodlení.
- 7.2 Smluvní pokuta je splatná do deseti (10) dnů ode dne doručení písemné výzvy příslušné Smluvní straně k její úhradě.
- 7.3 Zaplacením smluvní pokuty dle Smlouvy není dotčen nárok společnosti CETIN na náhradu skutečné škody a ušlého zisku v celém rozsahu způsobené škody.

8. KONTAKTNÍ A ODPOVĚDNÉ OSOBY SMLUVNÍCH STRAN

- 8.1 Za společnost CETIN:
ve věcech smluvních: [REDACTED]
funkce: specialista pro výstavbu sítě – překládky SEK
e-mail: [REDACTED]

ve věcech technických: [REDACTED]
funkce: senior specialista pro výstavbu sítě
e-mail: [REDACTED]

- 8.2 Za Stavebníka:
ve věcech smluvních: [REDACTED]
funkce: vedoucí odboru investičního
e-mail: [REDACTED]

ve věcech technických: [REDACTED]
funkce: investiční referent

Číslo smlouvy CETIN: VPIC/MS/2024/00080
Číslo smlouvy Stavebníka: 2024/12/0596

SAP S/4 Hana: 8030005249
Registr smluv: ANO

e-mail: [REDACTED]

9. Odstoupení od Smlouvy

- 9.1 Společnost CETIN je oprávněna, aniž by tím omezila jakákoli svá jiná práva nebo možnosti nápravy dle Smlouvy, odstoupit od Smlouvy v případech stanovených v odst. 9.2 Smlouvy tím, že doručí Stavebníkovi písemné oznámení o odstoupení. Odstoupení je účinné okamžikem jeho doručení Stavebníkovi, není-li v odstoupení stanoveno pozdější datum jeho účinnosti.
- 9.2 Dostane-li se Stavebník do prodlení s úhradou jakékoliv platby dle Smlouvy a toto prodlení trvá déle než třicet (30) dnů, je společnost CETIN oprávněna od Smlouvy odstoupit.
- 9.3 Odstoupí-li společnost CETIN dle odst. 9.2 Smlouvy, je Stavebník povinen uhradit společnosti CETIN veškeré náklady společnosti CETIN již vzniklé v souvislosti s plněním ze Smlouvy.
- 9.4 Stavebník je oprávněn od Smlouvy odstoupit do 30 dnů od doručení písemného oznámení dle Čl. 5 bodu 5.3 této smlouvy v případě, že výše Nákladů Překládky stanovených na základě Projektu bude vyšší o více jak 10 % než výše nákladů Překládky stanovených na základě CTN.
- 9.5 Odstoupí-li Stavebník od Smlouvy dle odst. 9.4 Smlouvy, je Stavebník povinen uhradit společnosti CETIN veškeré náklady společnosti CETIN již vzniklé v souvislosti s plněním ze Smlouvy.
- 9.6 Pokud ve Smlouvě není výslovně stanoveno jinak, Smluvní strany sjednávají, že odstoupit od Smlouvy lze pouze způsobem a z důvodů stanovených ve Smlouvě, čímž Smluvní strany výslovně vylučují příslušná ustanovení občanského zákoníku, která upravují možnosti odstoupení od Smlouvy.
- 9.7 Odstoupením od Smlouvy nezanikají zejména případné nároky Smluvních stran na zaplacení úroků z prodlení, smluvních pokut, náhradu škody a dalších nákladů vzniklých na základě Smlouvy či v souvislosti s ní; dále nezanikají ustanovení Smlouvy, která vzhledem ke své povaze mají trvat i po ukončení Smlouvy.

10. Rozvazovací podmínka

- 10.1 Kvalifikovaná výzva musí být doručena společnosti CETIN nejpozději do dvou (2) let od uzavření Smlouvy. Marné uplynutí této lhůty je rozvazovací podmínkou platnosti a účinnosti Smlouvy dle ustanovení § 548 odst. 2 občanského zákoníku.
- 10.2 Smlouva zanikne prvním dnem následujícím po uplynutí dvou (2) let od uzavření Smlouvy, aniž by v této lhůtě byla společnosti CETIN doručena řádná Kvalifikovaná výzva učiněná za splnění podmínek uvedených v odst. 4.2 Smlouvy.
- 10.3 Zanikne-li Smlouva rozvazovací podmínkou, je Stavebník povinen uhradit společnosti CETIN veškeré náklady společnosti CETIN již vzniklé v souvislosti s plněním Smlouvy do doby zániku Smlouvy rozvazovací podmínkou.
- 10.4 Zánikem Smlouvy touto rozvazovací podmínkou nezanikají případné nároky Smluvních stran na zaplacení úroků z prodlení, smluvních pokut, náhradu škody a dalších nákladů

Číslo smlouvy CETIN: VPIC/MS/2024/00080
Číslo smlouvy Stavebníka: 2024/12/0596

SAP S/4 Hana: 8030005249
Registr smluv: ANO

vzniklých na základě Smlouvy či v souvislosti s ní; dále nezanikají ustanovení Smlouvy, která vzhledem ke své povaze mají trvat i po zániku Smlouvy.

11. OCHRANA OSOBNÍCH ÚDAJŮ

- 11.1 Za účelem plnění práv a povinností vyplývajících ze Smlouvy nebo vzniklých v souvislosti se Smlouvou si Smluvní strany navzájem předávají nebo mohou předávat osobní údaje (dále jen „**Osobní údaje**“) ve smyslu čl. 4 odst. 1 Nařízení Evropského parlamentu a Rady (EU) č. 2016/679 ze dne 27. dubna 2016, o ochraně fyzických osob v souvislosti se zpracováním osobních údajů a o volném pohybu těchto údajů a o zrušení směrnice 95/46/ES (obecné nařízení o ochraně osobních údajů) (dále jen „**GDPR**“) subjektů údajů, kterými jsou zejména zástupci, zaměstnanci nebo zákazníci druhé Smluvní strany či jiné osoby pověřené druhou Smluvní stranou k výkonu či plnění práv a povinností vyplývajících ze Smlouvy nebo vzniklých v souvislosti se Smlouvou. Přejímající Smluvní strana je tak vzhledem k předávaným Osobním údajům v pozici správce.
- 11.2 Účelem předání Osobních údajů je plnění Smlouvy. Smluvní strany prohlašují, že předávané Osobní údaje budou zpracovávat pouze k naplnění tohoto účelu, a to v souladu s platnými právními předpisy, zejména v souladu s GDPR.
- 11.3 Smluvní strany prohlašují, že pro předání Osobních údajů druhé Smluvní straně disponují platným právním titulem v souladu s čl. 6 odst. 1 GDPR.
- 11.4 Smluvní strany berou na vědomí, že za účelem plnění Smlouvy může docházet k předání Osobních údajů z přejímající Smluvní strany třetí osobě, zejména osobě, prostřednictvím které přejímající Smluvní strana vykonává či plní práva a povinnosti vyplývající ze Smlouvy nebo vzniklá v souvislosti se Smlouvou. Za plnění povinností ze Smlouvy se považuje zejména provádění Překládky a s ní souvisejících záležitostí v rozsahu a za podmínek stanovených Smlouvou.
- 11.5 Předávající Smluvní strana zajistila nebo zajistí splnění veškerých zákonných podmínek nezbytných pro předání Osobních údajů vůči subjektům údajů, zejména informuje subjekty údajů o skutečnosti, že došlo k předání konkrétních Osobních údajů přejímající Smluvní straně, a to za účelem plnění Smlouvy. V případě, že přejímající Smluvní stranou je společnost CETIN, předávající Smluvní strana seznámí subjekty údajů rovněž i s podmínkami zpracování Osobních údajů, včetně rozsahu zvláštních práv subjektu údajů, které jsou uvedeny v Zásadách zpracování osobních údajů dostupných na adrese <https://www.cetin.cz/zasady-ochrany-osobnich-udaju>. Splnění povinností uvedené v tomto odstavci je předávající Smluvní strana povinna přejímající Smluvní straně na výzvu písemně doložit.

12. ZÁVĚREČNÁ USTANOVENÍ

- 12.1 Smlouva nabývá platnosti dnem jejího uzavření a účinnosti dnem následujícím po dni jejího uveřejnění dle zákona č. 340/2015 Sb., o zvláštních podmínkách účinnosti některých smluv, uveřejňování těchto smluv a o registru smluv (zákon o registru smluv), v účinném znění (dále jen „**Zákon o registru smluv**“). Stavebník se zavazuje nejpozději do dvaceti (20) dnů od uzavření Smlouvy uveřejnit její obsah a tzv. metadata a splnit další povinnosti v souladu se Zákonem o registru smluv. Stavebník se zavazuje doručit společnosti CETIN potvrzení o uveřejnění Smlouvy dle Zákonu o registru smluv vydané správcem registru smluv nejpozději následující den po jeho obdržení. Nebude-li Smlouva uveřejněna v souladu se Zákonem o registru smluv ani do tří (3) měsíců od jejího uzavření, zavazuje se Stavebník uzavřít se společností CETIN novou smlouvu, která svým obsahem bude hospodářsky odpovídat znění Smlouvy (přičemž určení lhůt,

Číslo smlouvy CETIN: VPIC/MS/2024/00080
Číslo smlouvy Stavebníka: 2024/12/0596

SAP S/4 Hana: 8030005249
Registr smluv: ANO

dob a termínů bude odpovídat tomuto principu a časovému posunu), a to do sedmi (7) dnů od doručení výzvy společnosti CETIN Stavebníkovi. Ujednání tohoto odstavce nabývá účinnosti dnem uzavření Smlouvy.

12.2 Vztahy ze Smlouvy vyplývající i vztahy Smlouvou neupravené se řídí právním řádem České republiky, zejména občanským zákoníkem.

12.3 Písemným stykem či pojmem „**písemně**“ se pro účely Smlouvy rozumí předání zpráv jedním z těchto způsobů:

- (a) v listinné podobě;
- (b) datovou zprávou prostřednictvím informačního systému datových schránek;
- (c) e-mailovou zprávou podepsanou zaručeným elektronickým podpisem dle zákona č. 297/2016 Sb., o službách vytvářejících důvěru pro elektronické transakce, ve znění pozdějších předpisů;
- (d) e-mailovou zprávou zaslanou z adresy kontaktní osoby Smluvní strany na adresu kontaktní osoby druhé Smluvní strany, tak jak jsou určeny v čl. 8 Smlouvy.

Jednostranné právní jednání způsobující zánik Smlouvy (výpověď nebo odstoupení) musí mít podobu samostatně podepsaného dokumentu a musí být doručeno pouze prostřednictvím poskytovatele poštovních služeb nebo prostřednictvím informačního systému datových schránek nebo jako příloha e-mailové zprávy na adresu kontaktní osoby ve věcech smluvních dle čl. 8 Smlouvy a současně na adresu contract_termination@cetin.cz.

12.4 Smluvní strany ujednaly, že Smlouvu uzavřou prostřednictvím elektronických prostředků na dálku; Smlouva je uzavřena doručením Smlouvy opatřené Zaručeným elektronickým podpisem oprávněných osob obou Smluvních stran druhé Smluvní straně prostřednictvím datové schránky.

12.5 Smluvní strany se zavazují vyvinout maximální úsilí k odstranění vzájemných sporů, vzniklých na základě Smlouvy nebo v souvislosti se Smlouvou, a k jejich vyřešení zejména prostřednictvím jednání odpovědných osob nebo jiných pověřených subjektů. Nedohodnou-li se Smluvní strany na způsobu řešení vzájemného sporu, má každá ze Smluvních stran právo uplatnit svůj nárok u příslušného soudu České republiky.

12.6 Smluvní strany si nepřejí, aby nad rámec ustanovení Smlouvy byla jakákoliv práva a povinnosti dovozovány z dosavadní či budoucí praxe zavedené mezi Smluvními stranami či zvyklostí zachovávaných obecně či v odvětví týkajícím se předmětu plnění Smlouvy, ledaže je ve Smlouvě výslovně sjednáno jinak. Vedle shora uvedeného si Smluvní strany potvrzují, že si nejsou vědomy žádných dosud mezi nimi zavedených obchodních zvyklostí či praxe.

12.7 Smlouva může být měněna pouze písemně, a to právními jednáními Smluvních stran výslovně označenými za dodatky ke Smlouvě s podpisy osob oprávněných jednat za Smluvní strany na téže listině; změna jinou formou je vyloučena. Smluvní strany ujednaly a souhlasí, že ujednání věty předchozí, část za středníkem se neuplatní pro případ Oznámení o změně výše nákladů dle odst. 5.5 Smlouvy.

12.8 Smluvní strany se dohodly na vyloučení aplikace následujících ustanovení občanského zákoníku:

- § 557;
- § 1767 odst. 2;
- § 1740 odst. 2 druhá věta a odst. 3; a
- § 1743.

Číslo smlouvy CETIN: VPIC/MS/2024/00080
 Číslo smlouvy Stavebníka: 2024/12/0596

SAP S/4 Hana: 8030005249
 Registr smluv: ANO

- 12.9 Smluvní strany na sebe v souladu s § 1765 odst. 2 občanského zákoníku přebírají nebezpečí změny okolností.
- 12.10 S odkazem na příslušná ustanovení občanského zákoníku, zejména ustanovení § 1881 a § 1895 občanského zákoníku, není Stavebník oprávněn převést či postoupit Smlouvu ani jakákoli svá práva nebo povinnosti ze Smlouvy nebo z její části třetí osobě bez předchozího písemného souhlasu společnosti CETIN.
- 12.11 Smlouva obsahuje úplné ujednání o předmětu Smlouvy a všech náležitostech, které Smluvní strany měly a chtěly ve Smlouvě ujednat, a které považují za důležité pro závaznost Smlouvy. Žádný projev Smluvních stran učiněný při jednání o Smlouvě ani projev učiněný po uzavření Smlouvy nesmí být vykládán v rozporu s výslovnými ustanoveními Smlouvy a nezakládá žádný závazek žádné ze Smluvních stran.
- 12.12 Smluvní strany souhlasí a potvrzují si, že údaje uvedené ve Smlouvě nejsou předmětem obchodního tajemství a zároveň nejsou informacemi požívajícími ochrany důvěrnosti majetkových poměrů.
- 12.13 Společnost CETIN přijala a dodržuje interní korporátní compliance program navržený tak, aby byl zajištěn soulad činnosti společnosti CETIN s platnými a účinnými právními předpisy, pravidly etiky a morálky, a zahrnující opatření, jejichž cílem je předcházení a odhalování porušování uvedených předpisů a pravidel (program Corporate Compliance - <https://www.cetin.cz/corporate-compliance>).
- Stavebník (a jakákoliv fyzická nebo právnická osoba, která s ním spolupracuje a kterou využívá pro plnění povinností z této Smlouvy nebo v souvislosti s jejím uzavřením a realizací, tj. pracovníci, zástupci nebo externí spolupracovníci) ctí a dodržuje platné a účinné právní předpisy včetně mezinárodních smluv, základní morální a etické principy. Stavebník odmítá jakékoliv deliktní jednání a tohoto se zdržuje. Stavebník prohlašuje, že podle jeho nejlepšího vědomí a svědomí on ani žádný jeho pracovník, zástupce nebo externí spolupracovník neporušili v souvislosti s uzavřením této Smlouvy žádný platný a účinný právní předpis. Stavebník prohlašuje, že jeho činnost je legální a veškeré jeho prostředky pocházejí výhradně z legálních zdrojů.
- Stavebník je povinen činit veškerá náležitá opatření a vyvíjet co největší úsilí, aby zabránil tomu, že on nebo jakýkoli jeho pracovník, zástupce nebo externí spolupracovník poruší v souvislosti s realizací této Smlouvy jakýkoliv platný a účinný právní předpis. Aniž by byla dána jakákoli souvislost s předmětem činnosti dle této Smlouvy, Stavebník prohlašuje, že uplatňuje a bude uplatňovat veškerá náležitá opatření a že vyvíjí a bude vyvíjet co největší úsilí, aby v rámci jeho činnosti nebo zájmu nedošlo k jednání nebo situaci, která by způsobila takové významné ohrožení nebo narušení jeho reputace, jež by mohlo mít negativní dopad na reputaci s ním spolupracujících subjektů.
- Vystupuje-li Stavebník pro společnost CETIN nebo jejím jménem, dává dodržování uvedených zásad najevo.
- 12.14 Smlouva je vyhotovena v elektronické podobě, v jednom (1) stejnopise.
- 12.15 Součástí Smlouvy jsou následující Přílohy:
- Příloha č. 1 - CTN
 - Příloha č. 2 - Dohoda o převodu některých práv a povinností z rozhodnutí o umístění stavby – vzor

Číslo smlouvy CETIN: VPIC/MS/2024/00080
Číslo smlouvy Stavebníka: 2024/12/0596

SAP S/4 Hana: 8030005249
Registr smluv: ANO

Doložka

O uzavření této smlouvy rozhodla Rada městského obvodu Poruba usnesením č. 1492/RMOB2226/47 ze dne 23.8.2024.

CETIN:

V Ostravě dne _____

**Ing. Josef
Slovák**

Digitally signed by Ing. Josef
Slovák
Date: 2024.09.27 22:24:23 +02'00'

Za CETIN a.s.

Josef Slovák

Ředitel divize Výstavby a údržby sítí

Stavebník:

V Ostrava - Porubě dne _____

**Mgr. Petra
Brodová, MPA**

Digitálně podepsal Mgr.
Petra Brodová, MPA
Datum: 2024.10.09
10:59:19 +02'00'

**Za Statutární město Ostrava – městský
obvod Poruba**

Mgr. Petra Brodová, MPA
místostarostka

CETIN a.s.

Technické řešení I.

INVESTIČNÍ AKCE

Kategorie 2 - Přenosová síť (TN)
Podkategorie VPI - Opt.kab a trubičk.syst vč. HDPE a výkopů
Číslo SAP
Číslo interní 23443/18/0007
Schvalování akce 2 - kolové schvalování
Název

VPIC Ostrava-Poruba, prostranství DUHA

Budoucí uživatel CETIN

Zpracovatel Pavel Sedlář

Předkladatel Vedoucí: Pavel Sedlář
Manažer: Pavel Sedlář

Schvaluje

Obsah:**1 Souhrnná zpráva**

- 1.1 Základní údaje
- 1.2 Účel stavby

2 Technická zpráva

- 2.1 Vstupní podklady
- 2.2 Navrhované řešení
- 2.3 Popis tras
- 2.4 Použitá technologie
- 2.5 Použité předpisy
- 2.6 Koordinace
- 2.7 Ostatní

3 Podmiňující a související stavby**4 Vyjádření a záznamy****5 Přílohy**

1. Souhrnná zpráva

1.1 Základní údaje

Identifikační údaje

Název:	VPIC Ostrava-Poruba, prostranství DUHA
Kategorie:	Přenosová síť (TN)
Podkategorie:	VPI - Opt.kab a trubičk.syst vč. HDPE a výkopů
Typ investice:	VPIC
Důvod I:	
Číslo interní:	23443/18/0007
Prvek SPP:	
ABC:	
HOST:	
ATÚ:	

Kapacitní údaje

		Průměrný náklad na:
100800_Délka HDPE trubek pro OK	0.000 km	kmp mk
100200_Délka metalických kabelů	0.000 km	kmk mk
100700_Délka nadzemní tratě	0,000 km	km vyk
100100_Délka párů v metalických kabelech	0,000 km	km kv
100300_Délka výkopů vč.podvrtů a přechodů	0.000 km	kmo kv
Páry vyvedené na hlavní rozvaděč ústř.	0 pár	b.j.
100400_Páry zakončené v účast. Rozvaděčích	0 pár	
100900_Počet bytových domů	0 BD	
101100_Počet bytových jednotek v bytových domech	0 bj	
100500_Počet rodinných domů	0 RD	
100600_Počet bytových jednotek v rodinných domech	0 bj	

Požadavky:

Název polygonu:

K akci nejsou evidovány žádné požadavky

Rekapitulace nákladů:

Příprava:	0 tis. Kč
Materiál - přímá dodávka Cetin:	0 tis. Kč
Materiál zhotovitele-vykazovaný:	0tis. Kč
Materiál zhotovitele-nevykazovaný:	0 tis. Kč
Montáž:	0 tis. Kč
Zemní práce:	0tis. Kč
GOZ:	0 tis. Kč
Poplatky:	0 tis. Kč
Ostatní:	0 tis. Kč
Provozní práce:	0 tis. Kč
VBŘ příprava + realizace:	0 tis. Kč
NPV:	
OPEX:	0 tis. Kč
Celkové investiční náklady včetně přípravy:	0 tis.Kč
Celkové realizační náklady:	0 tis.Kč

Územního rozhodnutí zajistí investor.

Termíny:

Platnost ÚR od:

Platnost ÚR do:

Plánované zahájení přípravy:

Plánované ukončení přípravy:

Plánované zahájení realizace:

Plánované ukončení realizace:

Nabídka k přejímce (Plán):

.....

0

1.2 Účel stavby:**SD stavby “ VPIC Ostrava-Poruba, prostranství DUHA“.**

Z důvodu úpravy veřejného prostranství lokality Duha v Ostravě – Porubě bude nutno přeložit / ochránit podzemní metalické ,optické kabely a trubky HDPE40 CETIN.

2 Technická zpráva

2.1 Vstupní podklady:

Objednávka Cetin, a.s., podklady TEDO a situace projektu poskytnutá investorem a projektantem.

2.2 Navrhované řešení:

Dle projektové dokumentace stavby, kterou zpracoval Ing. Jan Pokorný Projektstudio EUCZ s.r.o. která svým rozsahem „úpravy veřejného prostranství lokality Duha v Ostravě – Porubě“ zasahuje do stávajícího zařízení a tak vyvolala přeložky SEK CETIN. Dojde k přeložení a ochraně podzemního metalického a optického vedení a trubek HDPE 40.

Přeložky SEK se dělí na 3 části:

1. Přeložka metalického vedení pod ulicí M. Bajera.

Před nákupním střediskem DUHA jsou uloženy metalické kabely, které je nutno kvůli úpravě veřejného prostranství v lokalitě přeložit. Dojde k přeložení met. kabelů: E 100P 0,6; E 150P 0,6; E 400P 0,6; E 100P 0,6; 2x E 20P 0,6; E 50P 0,6; E 600P 0,6. Kabely budou přeloženy cca o 9m směrem ulice M. Bajera a budou uloženy do souběhu se stávající trasou trubek HDPE40. V trase přeložky bude do kynety při-položena trubka PE 110 (ukončena v KK12/1). Nové vedení bude směřovat do kabelové komory KK12/1 do kabelového žlabu, směrem KK12. Pro naspojování budou použity metalické spojky NITTO F2 a F4. Místa spojek budou označeny mini-markery.

2. Přeložka metalického a optického vedení na ul. Bedřicha Nikodéma.

Na ul. Bedřicha Nikodéma jsou uloženy podél chodníku v souběhu metalické kabely a trubky HDPE40.

Toto vedení bude přeloženo o cca 8m. směrem ke komunikaci. Metalické kabely budou naspojovány v KK12 a trubky HDPE40 budou v KK12 pokračovat do kabelového žlabu až do KK11. Z KK11 vystoupí a pomocí spojek Plasson 40 budou spojeny na stávající trubky HDPE 40. Část 2. obsahuje ještě jednu přeložku metalických kabelů, trubky HDPE40 a optického kabelu. Dojde k přeložení vedení cca o 5m směrem kruhový objezd. U přechodu pro chodce u kruhového objezdu v zeleném pásu bude proveden výkop, kde budou uloženy metalické spojky, spojka trubky HDPE40 a I spojka rozšířená pro HDPE40 trubku s trubičkovým systémem a optickým kabelem. Druhý konec přeložky je v kabelové komoře KK12. Přeložka optického kabelu 792 CBA 67 s trub. systémem bude realizována vyfouknutím v délce cca 50m od SOR 01a, která se nachází v KK12.

3. Přeložka metalického a optického vedení u náměstí Václava Vacka.

Rozvaděč OSPR40 je připojen metalickým kabelem E 20P 0,6 který bude přeložen o cca 5m směrem k rozvaděči.

Na kabel bude naspojován nový metalický kabel PPFLE 10XN 0,6 v délce cca 60m pomocí spojek NITTO F1. Spolu s novým met. kabelem bude při-položena nová trubka PE110 v délce cca 55m. Dále jsou v kabelové trase směrem ul. Podroužkova uloženy v souběhu optické kabely a trubky HDPE40, které budou přeloženy cca o 6m směrem k panelovému domu. V trase se nachází OK: 746 073 01, 792 CBA 05, 746 013 01 a trubka HDPE 40. OK budou přeloženy vyfouknutím a opětovným zafouknutím od RSU a spojky LG/SC. V místech zpevněných ploch budou trubky dodatečně ochráněny uložením do chrániček PE110.

Dle dohody p. Vlacha a projektanta Ing. Jan Pokorného bude část vedení ochráněna uložením do půlených chrániček SYSPRO 160/110. Tyto úseky jsou zřejmé z dodané schéma.

Postup překládky bude následující:

- 1.) – geodetem stavby vytýčit novou trasu přeložení kabelů;
- 2.) – dojde k přeložení metalických kabelů za provozu a optických kabelů mimo provoz;
- 3.) – po přeložení kabelů do nové trasy provést jejich geodetické zaměření;
- 4.) – po dokončení přeložení metalických kabelů bude provedeno závěrečné měření. Veškeré naměřené údaje budou zaneseny do protokolů, po dokončení přeložení optických kabelů bude provedeno závěrečné měření každého ukončeného vlákna kabelu. Na vláknech budou provedena měření přímou metodou na třech vlnových délkách a měření OTDR, také na třech vlnových délkách. Veškeré naměřené údaje budou zaneseny do protokolů;
- 5.) – provést kalibraci a tlakovou zkoušku trubek HDPE 40.
- 6.) – po ukončení prací zpracovat dokumentaci skutečného stavu včetně měřicích protokolů;

2.3 Popis tras

viz polohopis
VVN: ne
El. trakce: ne
Vodní toky: ne

2.4 Použitá technologie:

- přeložení metalických kabelů bude provedeno za provozu;
- přeložení optických kabelů bude provedeno mimo provoz;

2.5 Použité předpisy:

TPP 2001-1 (TP 69 a) - Výstavba přístupových sítí č. I
TPP 2001-1 (TP 69 b) - Výstavba přístupových sítí č. II
TPP 2001-1 (TP 69 c) - Výstavba přístupových sítí č. III
TA 10 (I-III) - Stavba nadzemních sítí
ČSN 736005 - Prostorové uspořádání sítí technického vybavení
ČSN 33405 - Podzemní sdělovací vedení
ČSN 341100 - Křižovatky a souběhy vedení
POS 65-2001
Po ukončení stavby je nutno provést závěrečné měření dle TPP 2001 - 4 a TI 14. (měření K1).
Dokumentace skutečného provedení bude zapracována dle směrnice TD000002 v aktuální verzi včetně geodetického zaměření.

2.6 Koordinace:

- přeložku je třeba koordinovat se zemními pracemi na staveništi a její provedení s ohledem na okolní teplotu, která musí být vyšší jak +5°C;

2.7 Ostatní:

Investor: Statutární město Ostrava, se sídlem Prokešovo náměstí 1803/8, Moravská Ostrava, 70200 Ostrava
IČO: 00845451, **DIČ:** CZ00845451, **bankovní spojení:** Česká spořitelna a.s., číslo účtu: 19-1649335379/0800
zastoupeno Městským obvodem Poruba a starostkou Ing. Lucií Baránkovou Vilamovou, Ph.D.,
se sídlem Klimkovická 55/28, Ostrava – Poruba, PSČ 708 56
Úřad městského obvodu Poruba, Klimkovická 55/28, 708 56 Ostrava-Poruba, T +420

Žadatel/projektant: kontakt Zita Ujházy, PROJEKTSTUDIO EUCZ, s.r.o., OPAVSKÁ 6230/29A,
OSTRAVA-PORUBA, 70800, E-MAIL: ujhazy@projektstudio.cz, +420_596 911 126, +420_724 245 614

3. Podmiňující, související a navazující stavby:

Podmiňující akce – vloženy: nejsou

Interní číslo	SAP	Název projektu:	Stav:
---------------	-----	-----------------	-------


Navazující akce - vložené:


Interní číslo	SAP	Název projektu:	Stav:
---------------	-----	-----------------	-------


4. Vyjádření a záznamy – viz příloha


Přílohy


Název přílohy	Stupeň
1.0 Přehledová mapa	SD
2.0 Katastrální situační výkres	SD
2.1-2.4 Katastrální situační výkres č.1-č.4	SD
3.0 Celkové schéma trubek HDPE a MET	SD
3.1-3.6 Schéma trubek HDPE a MET, list č.1-6	SD
Výpis z KN	SD
Kalkulace nákladů - PPD	SD
Podklady dokumentace Cetin, a.s.	SD

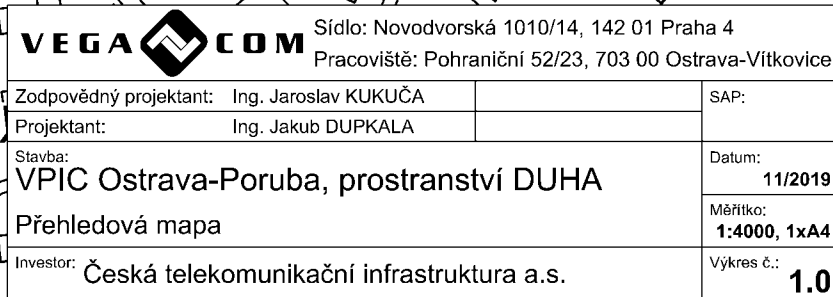

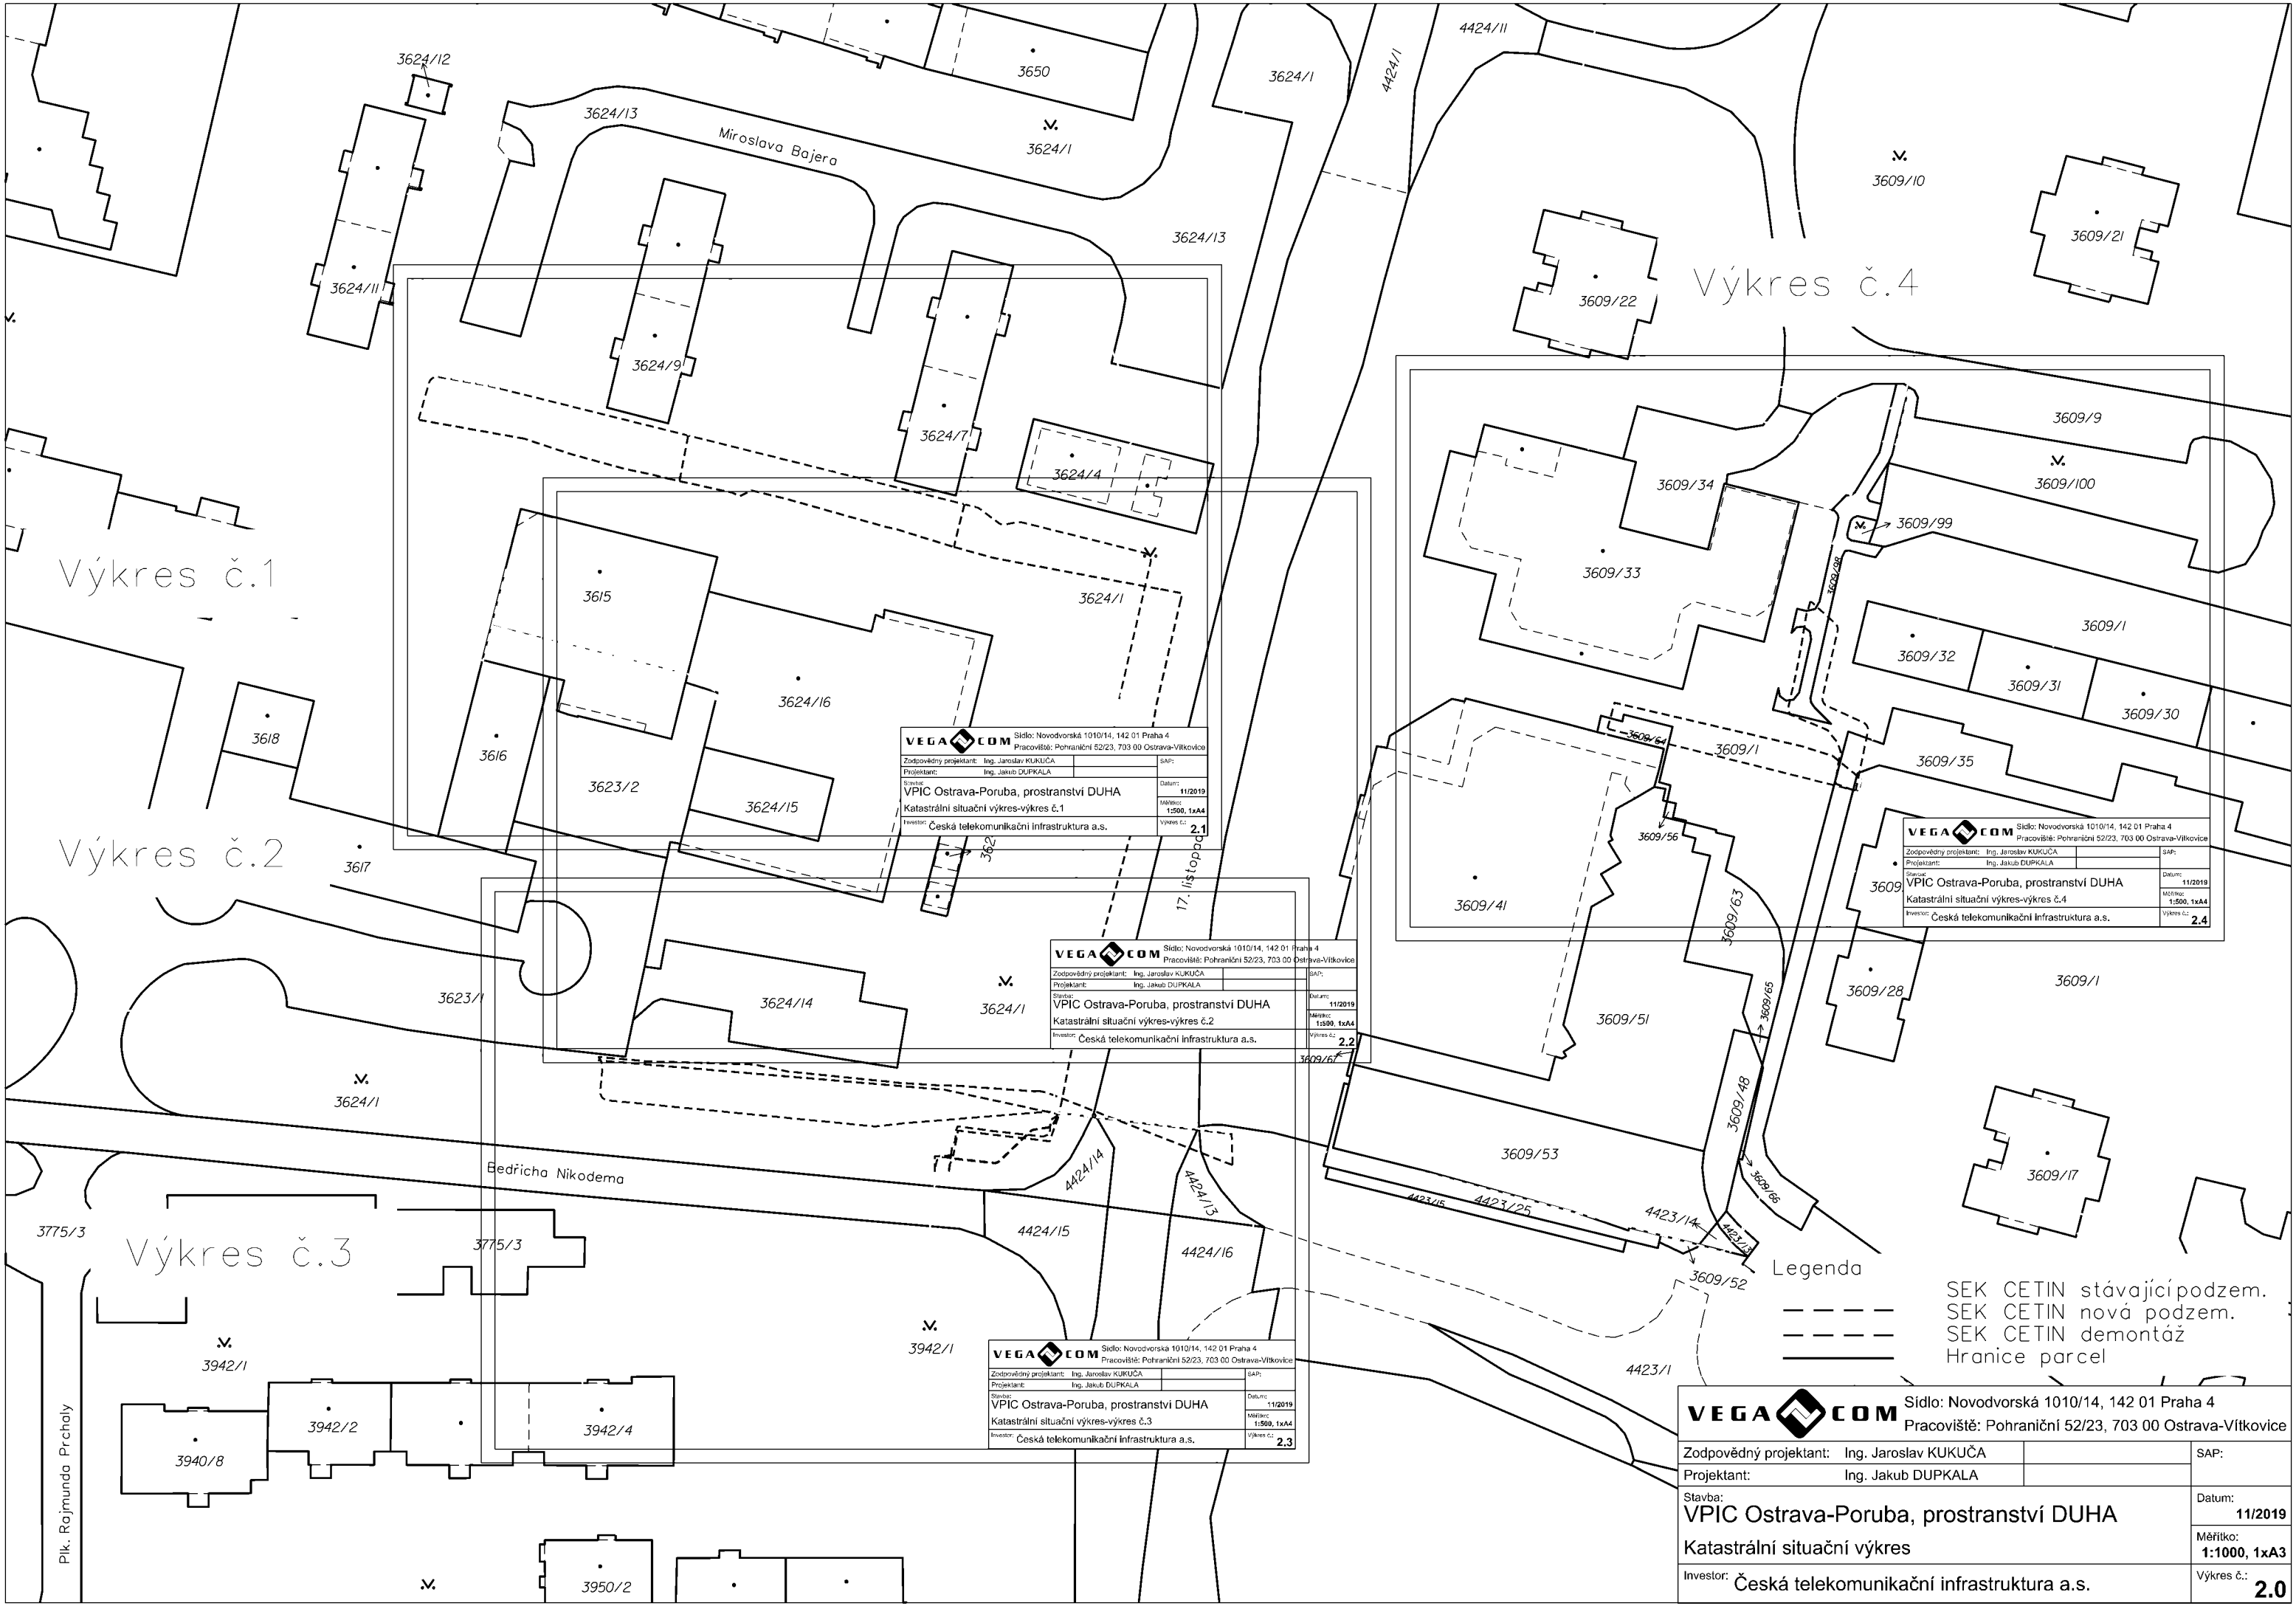


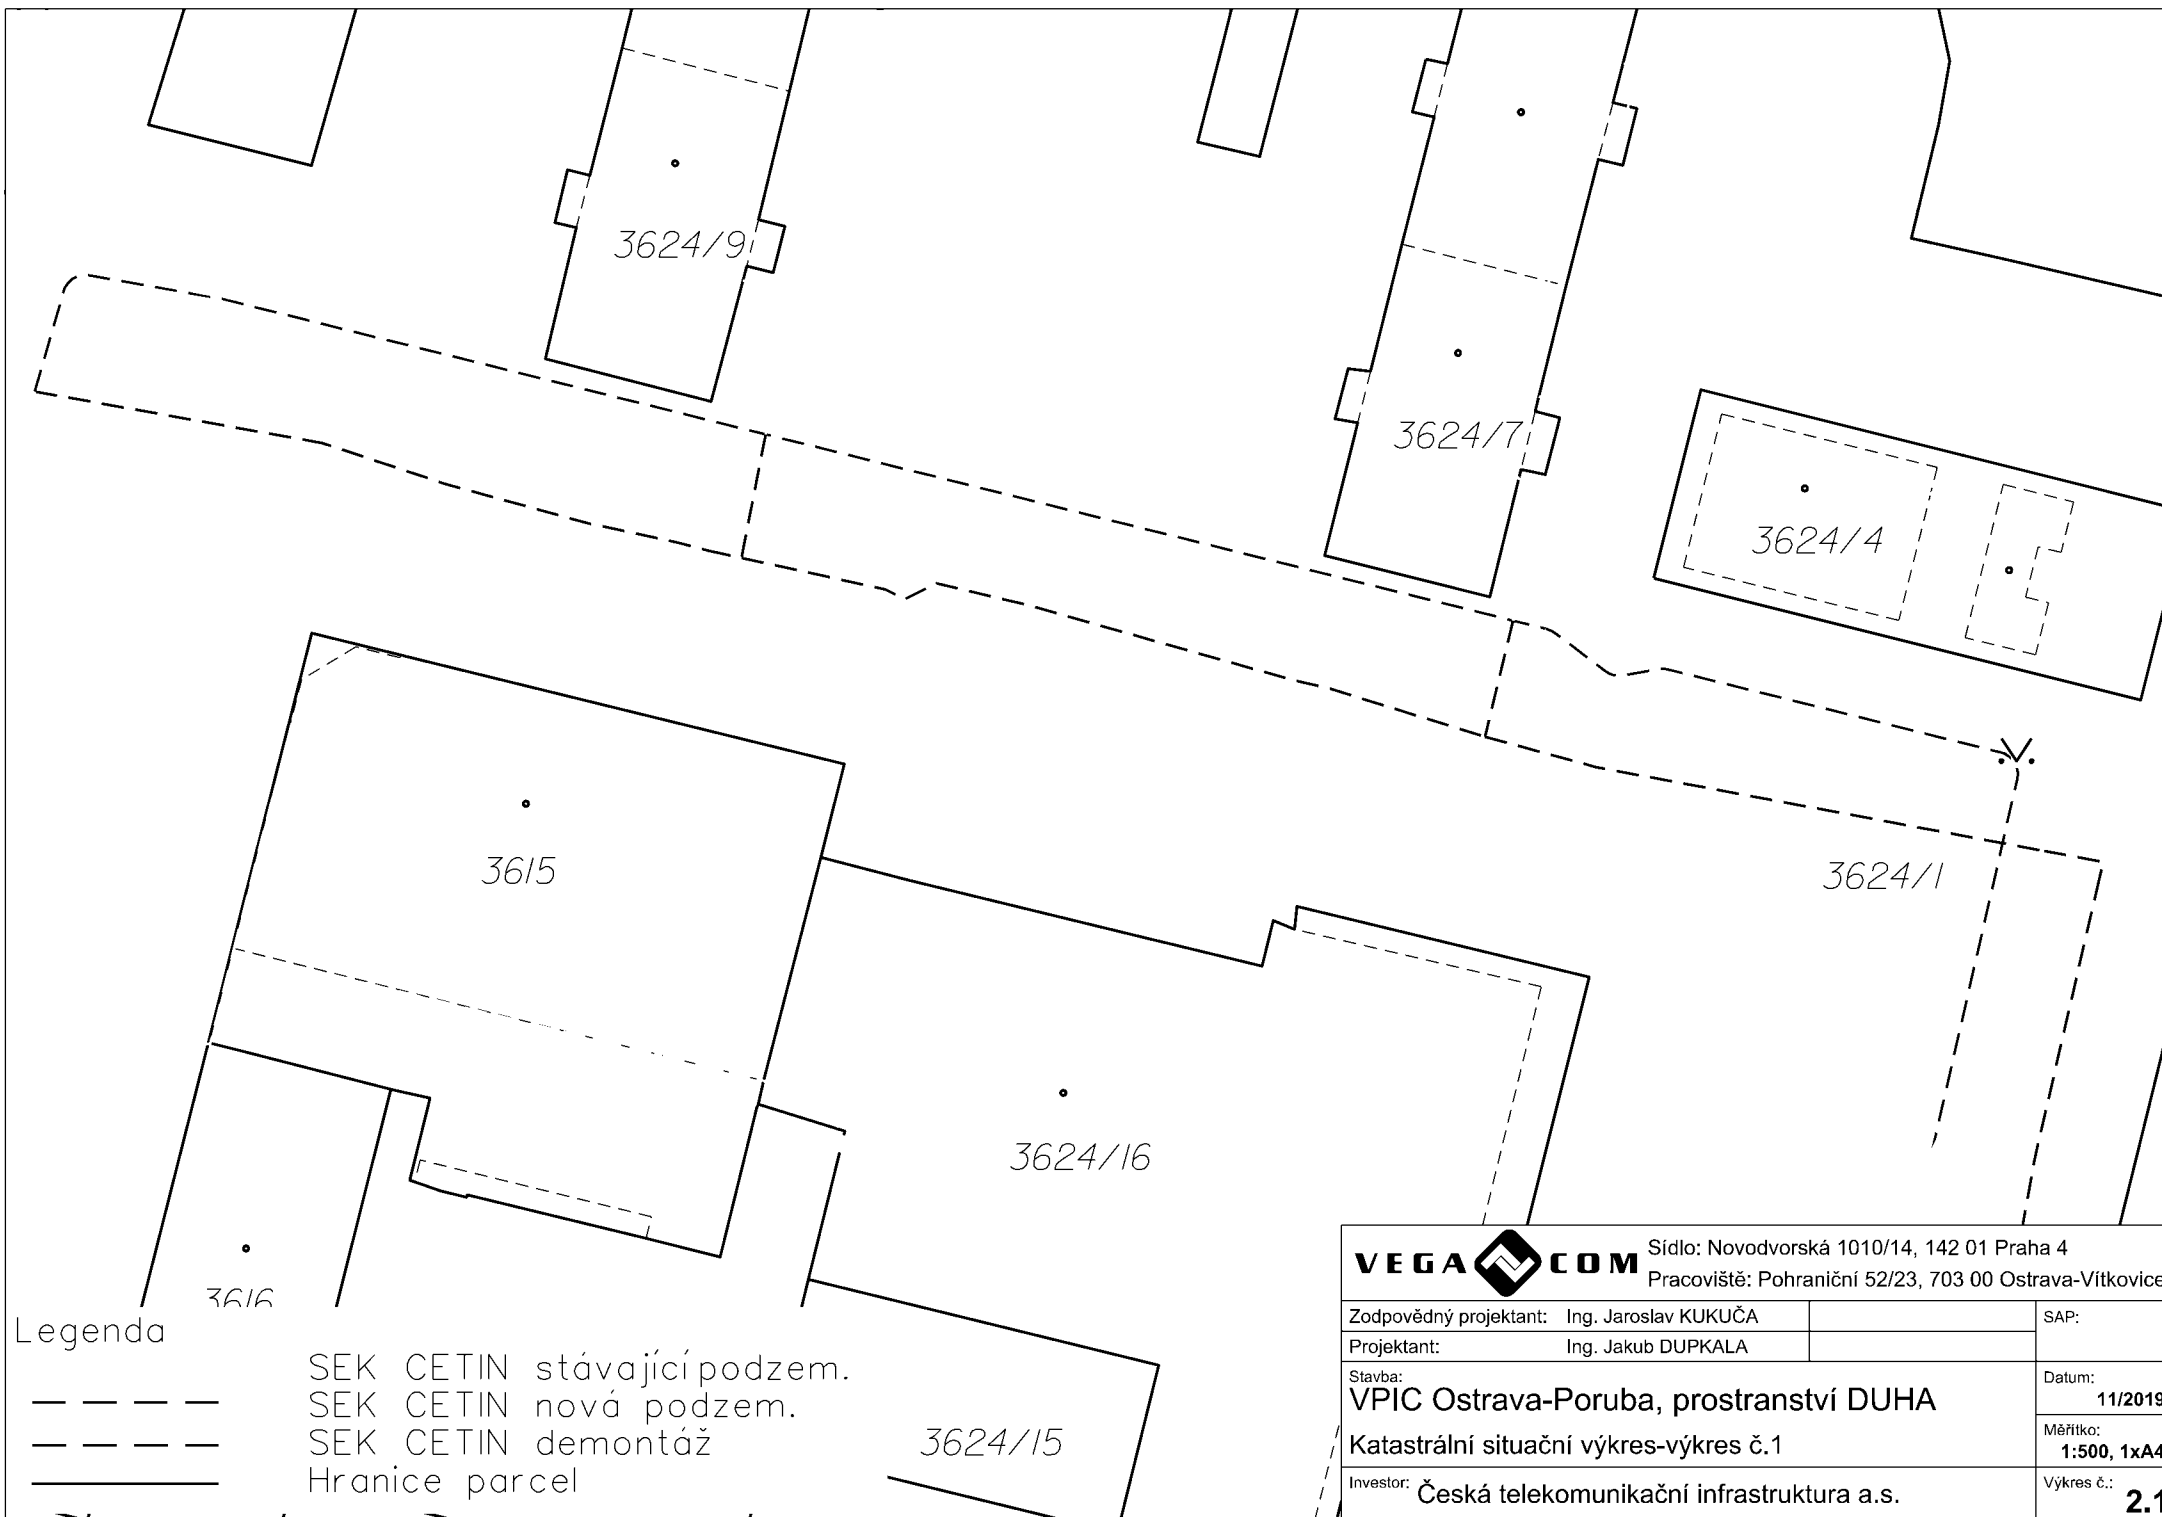

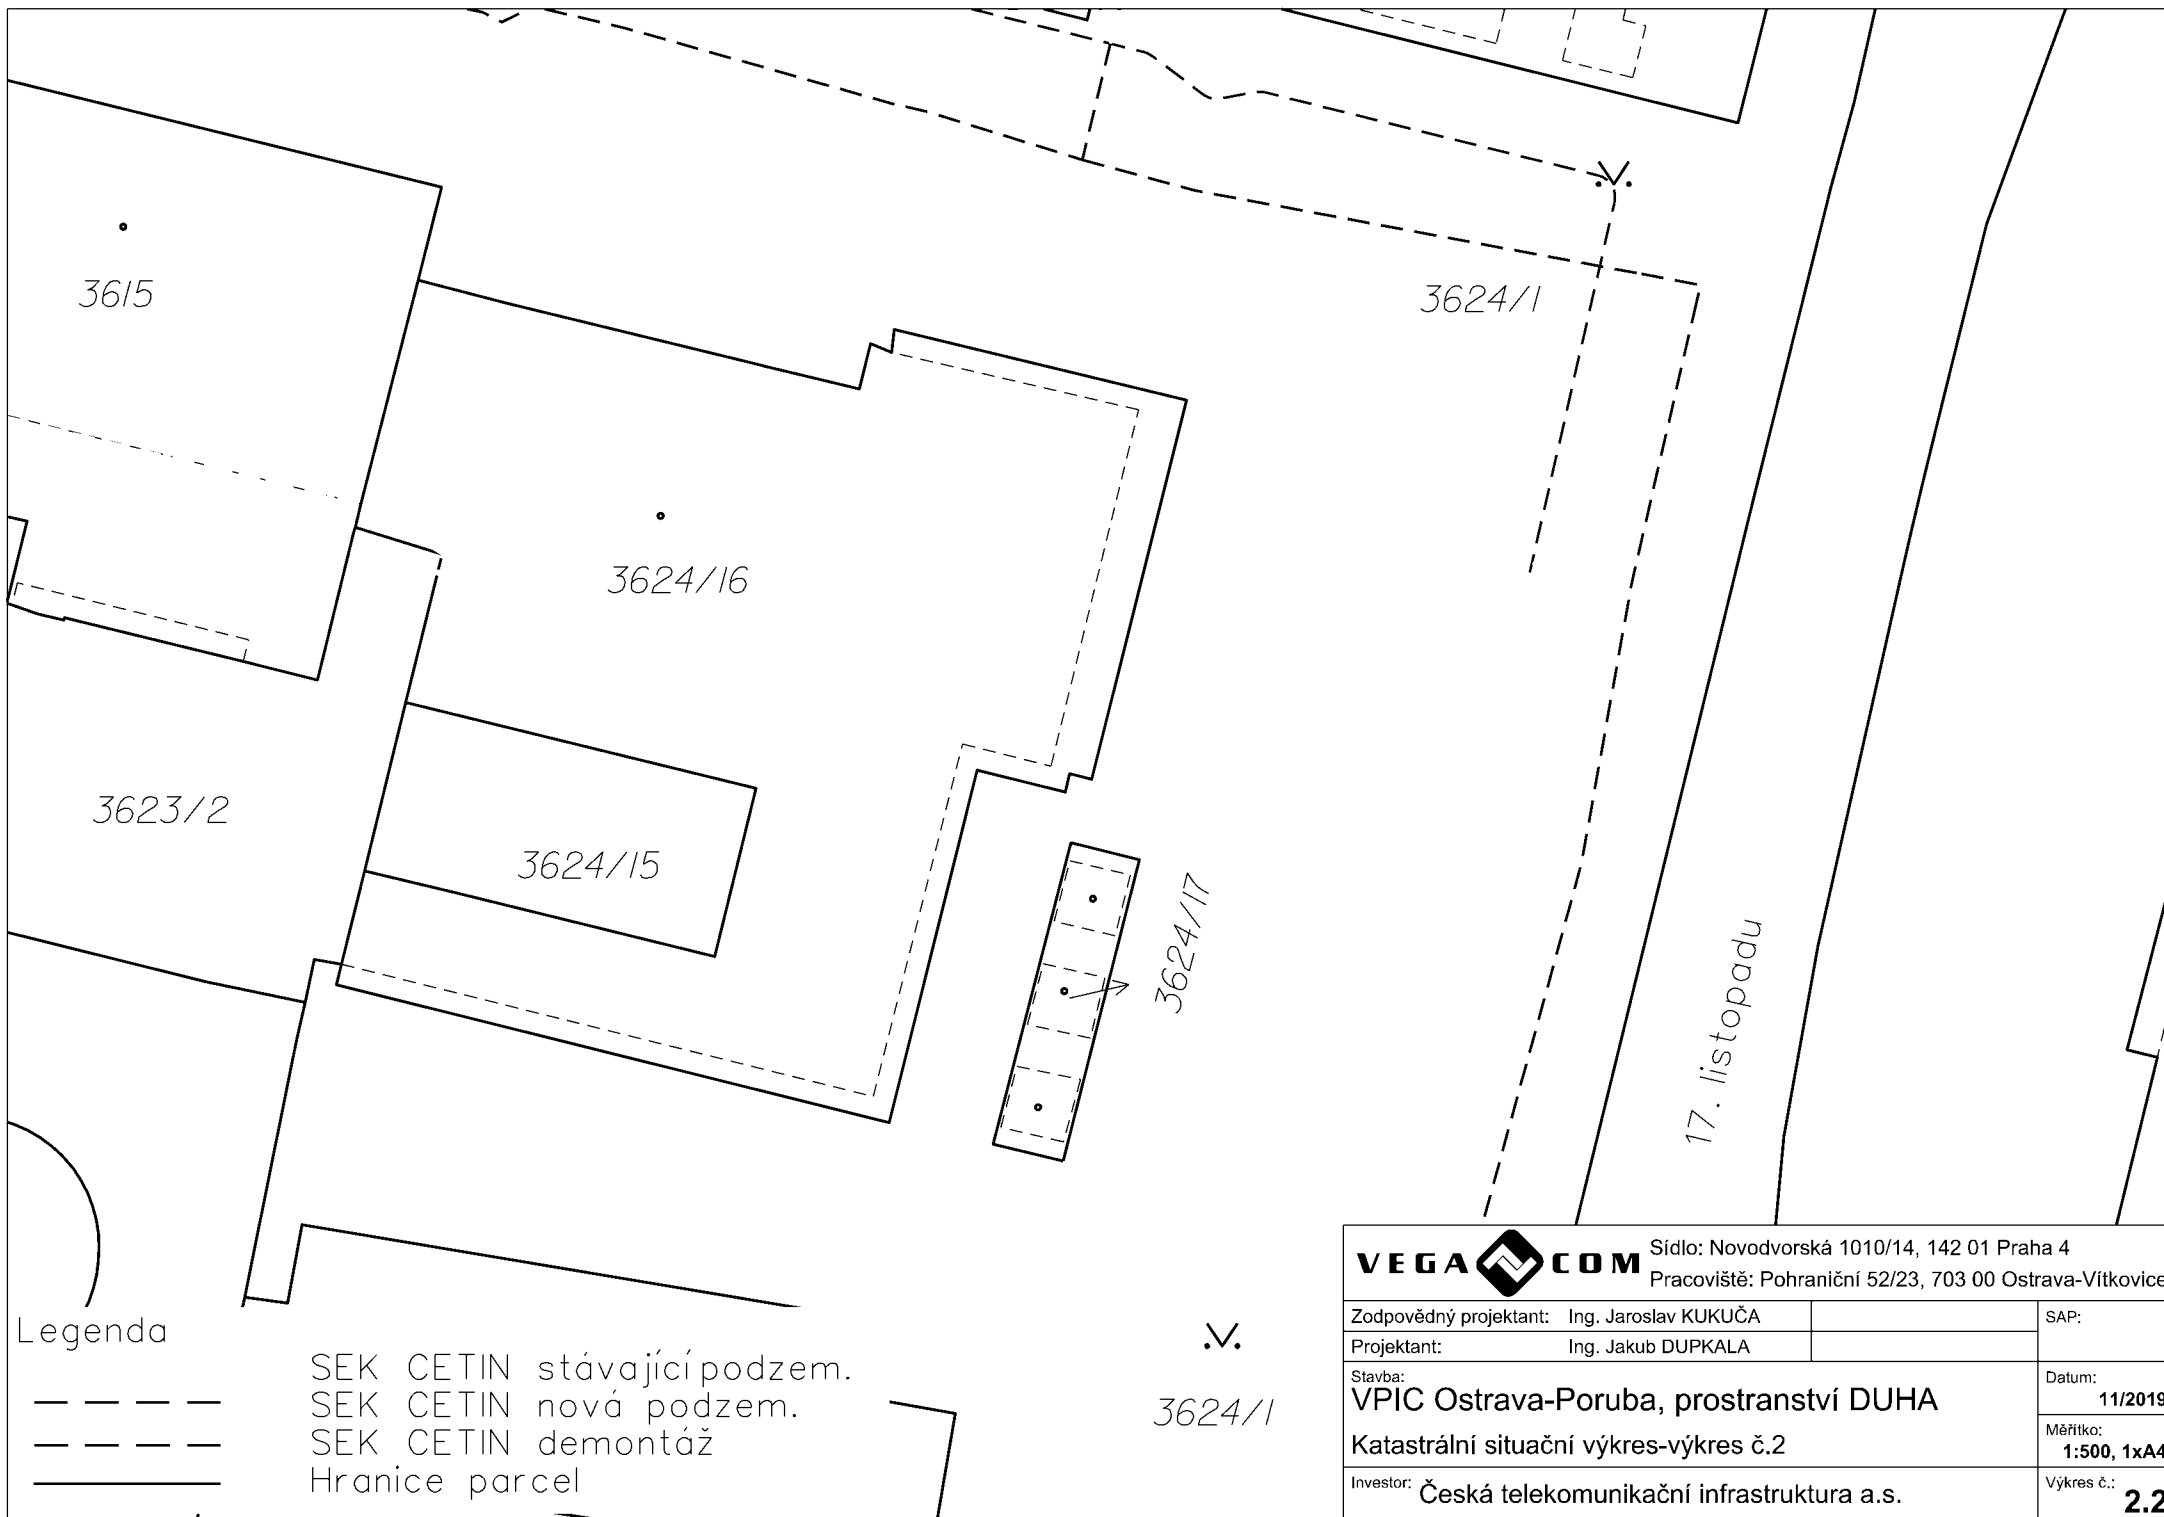

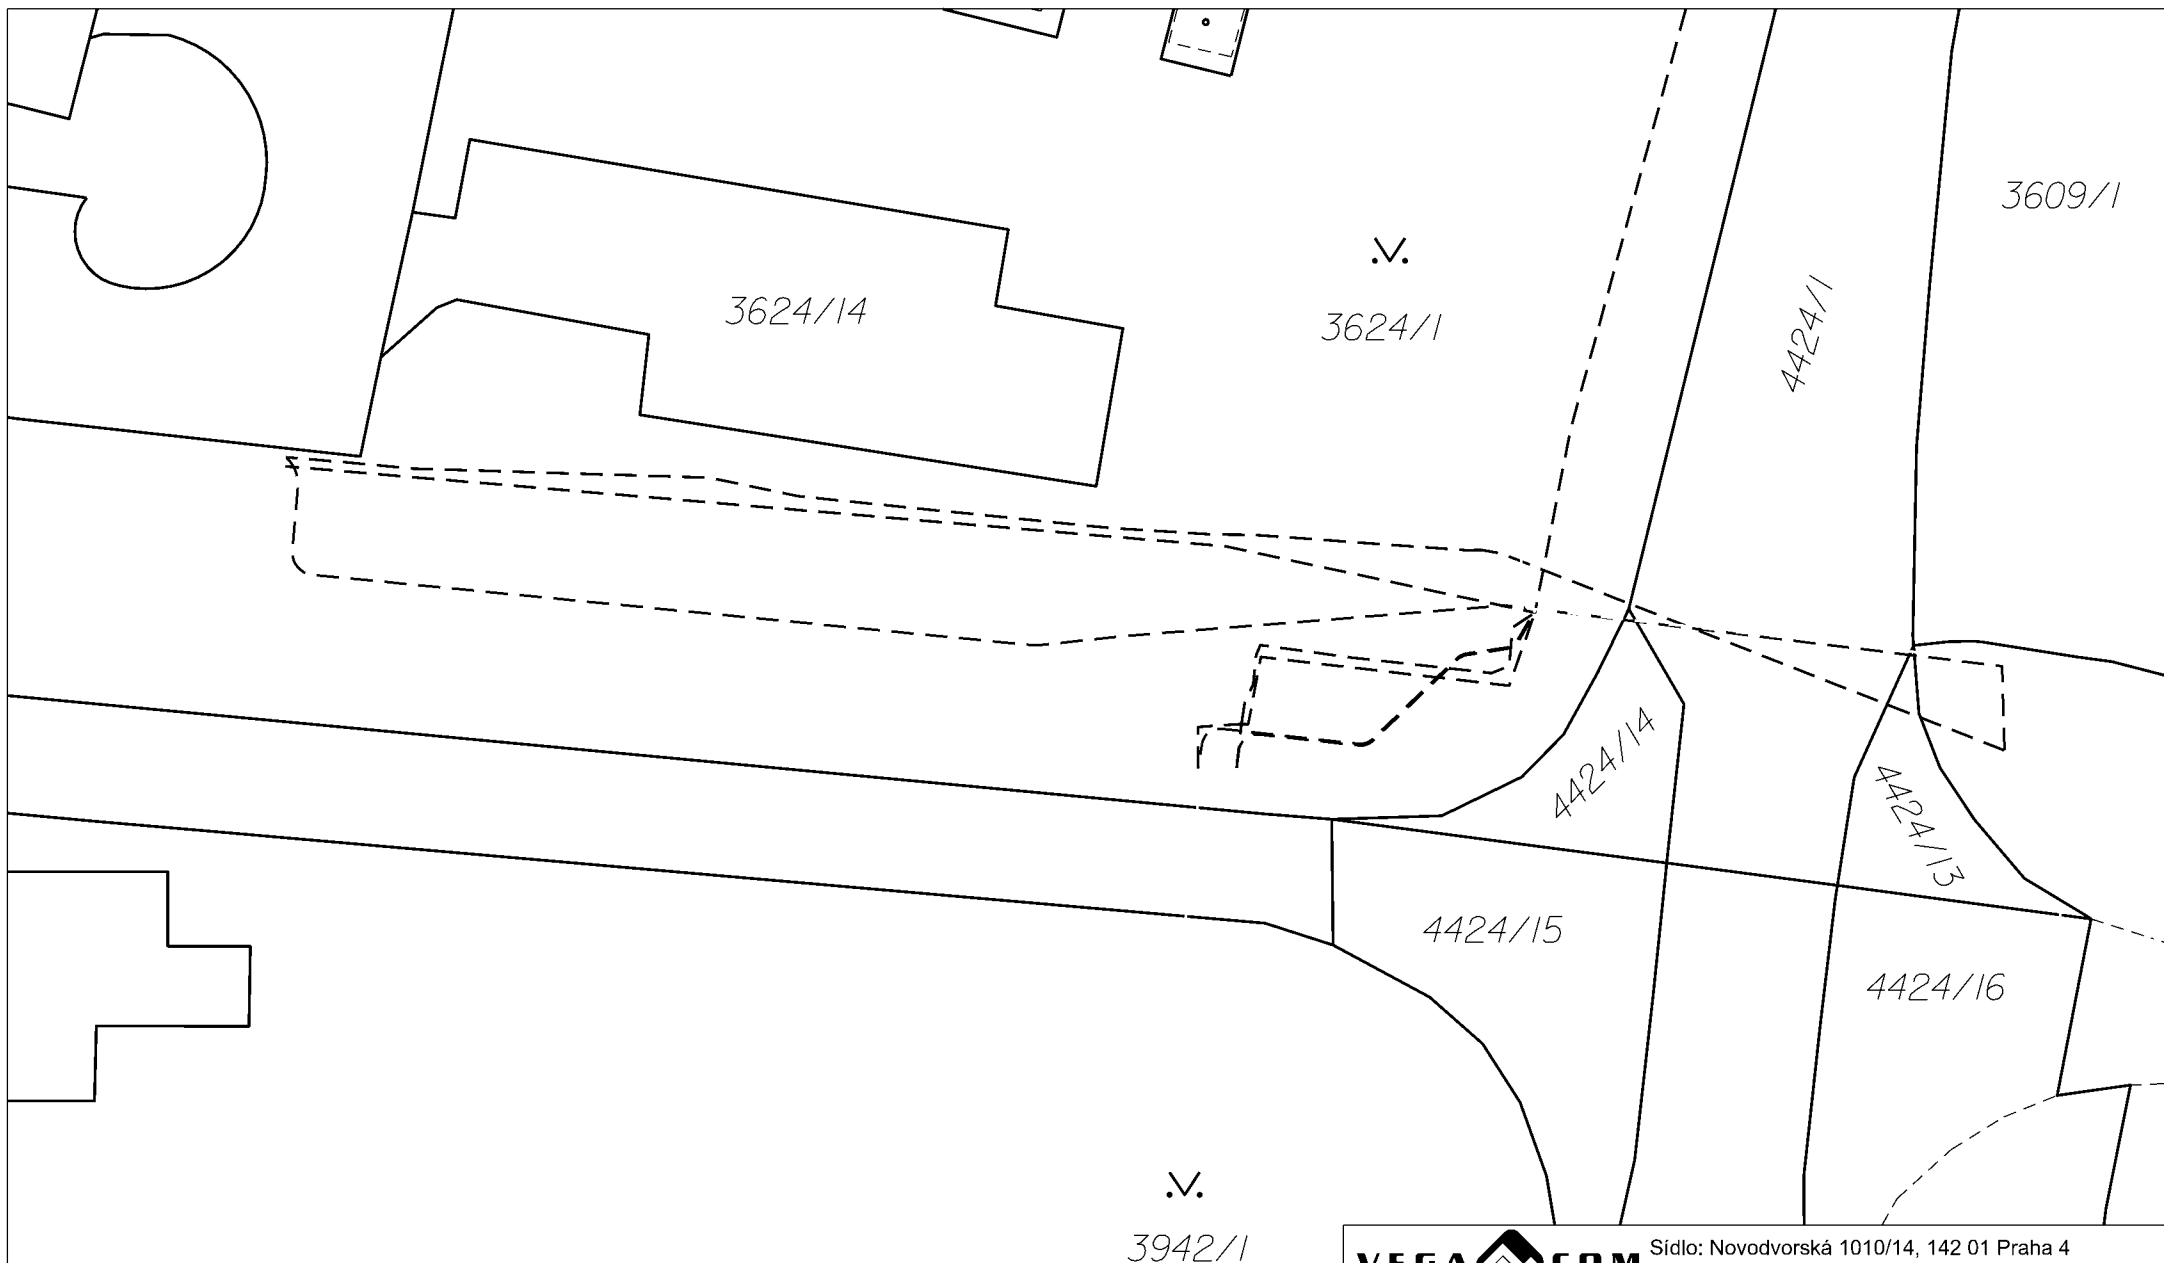



Legenda

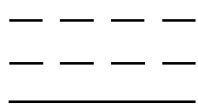


SEK CETIN stávající podzem.
 SEK CETIN nová podzem.
 SEK CETIN demontáž
 Hranice parcel

VEGA COM		Sídlo: Novodvorská 1010/14, 142 01 Praha 4 Pracoviště: Pohraniční 52/23, 703 00 Ostrava-Vítkovice
Zodpovědný projektant:	Ing. Jaroslav KUKUČA	SAP:
Projektant:	Ing. Jakub DUPKALA	
Stavba: VPIC Ostrava-Poruba, prostranství DUHA		Datum: 11/2019
Katastrální situační výkres-výkres č.3		Měřítko: 1:500, 1xA4
Investor: Česká telekomunikační infrastruktura a.s.		Výkres č.: 2.3

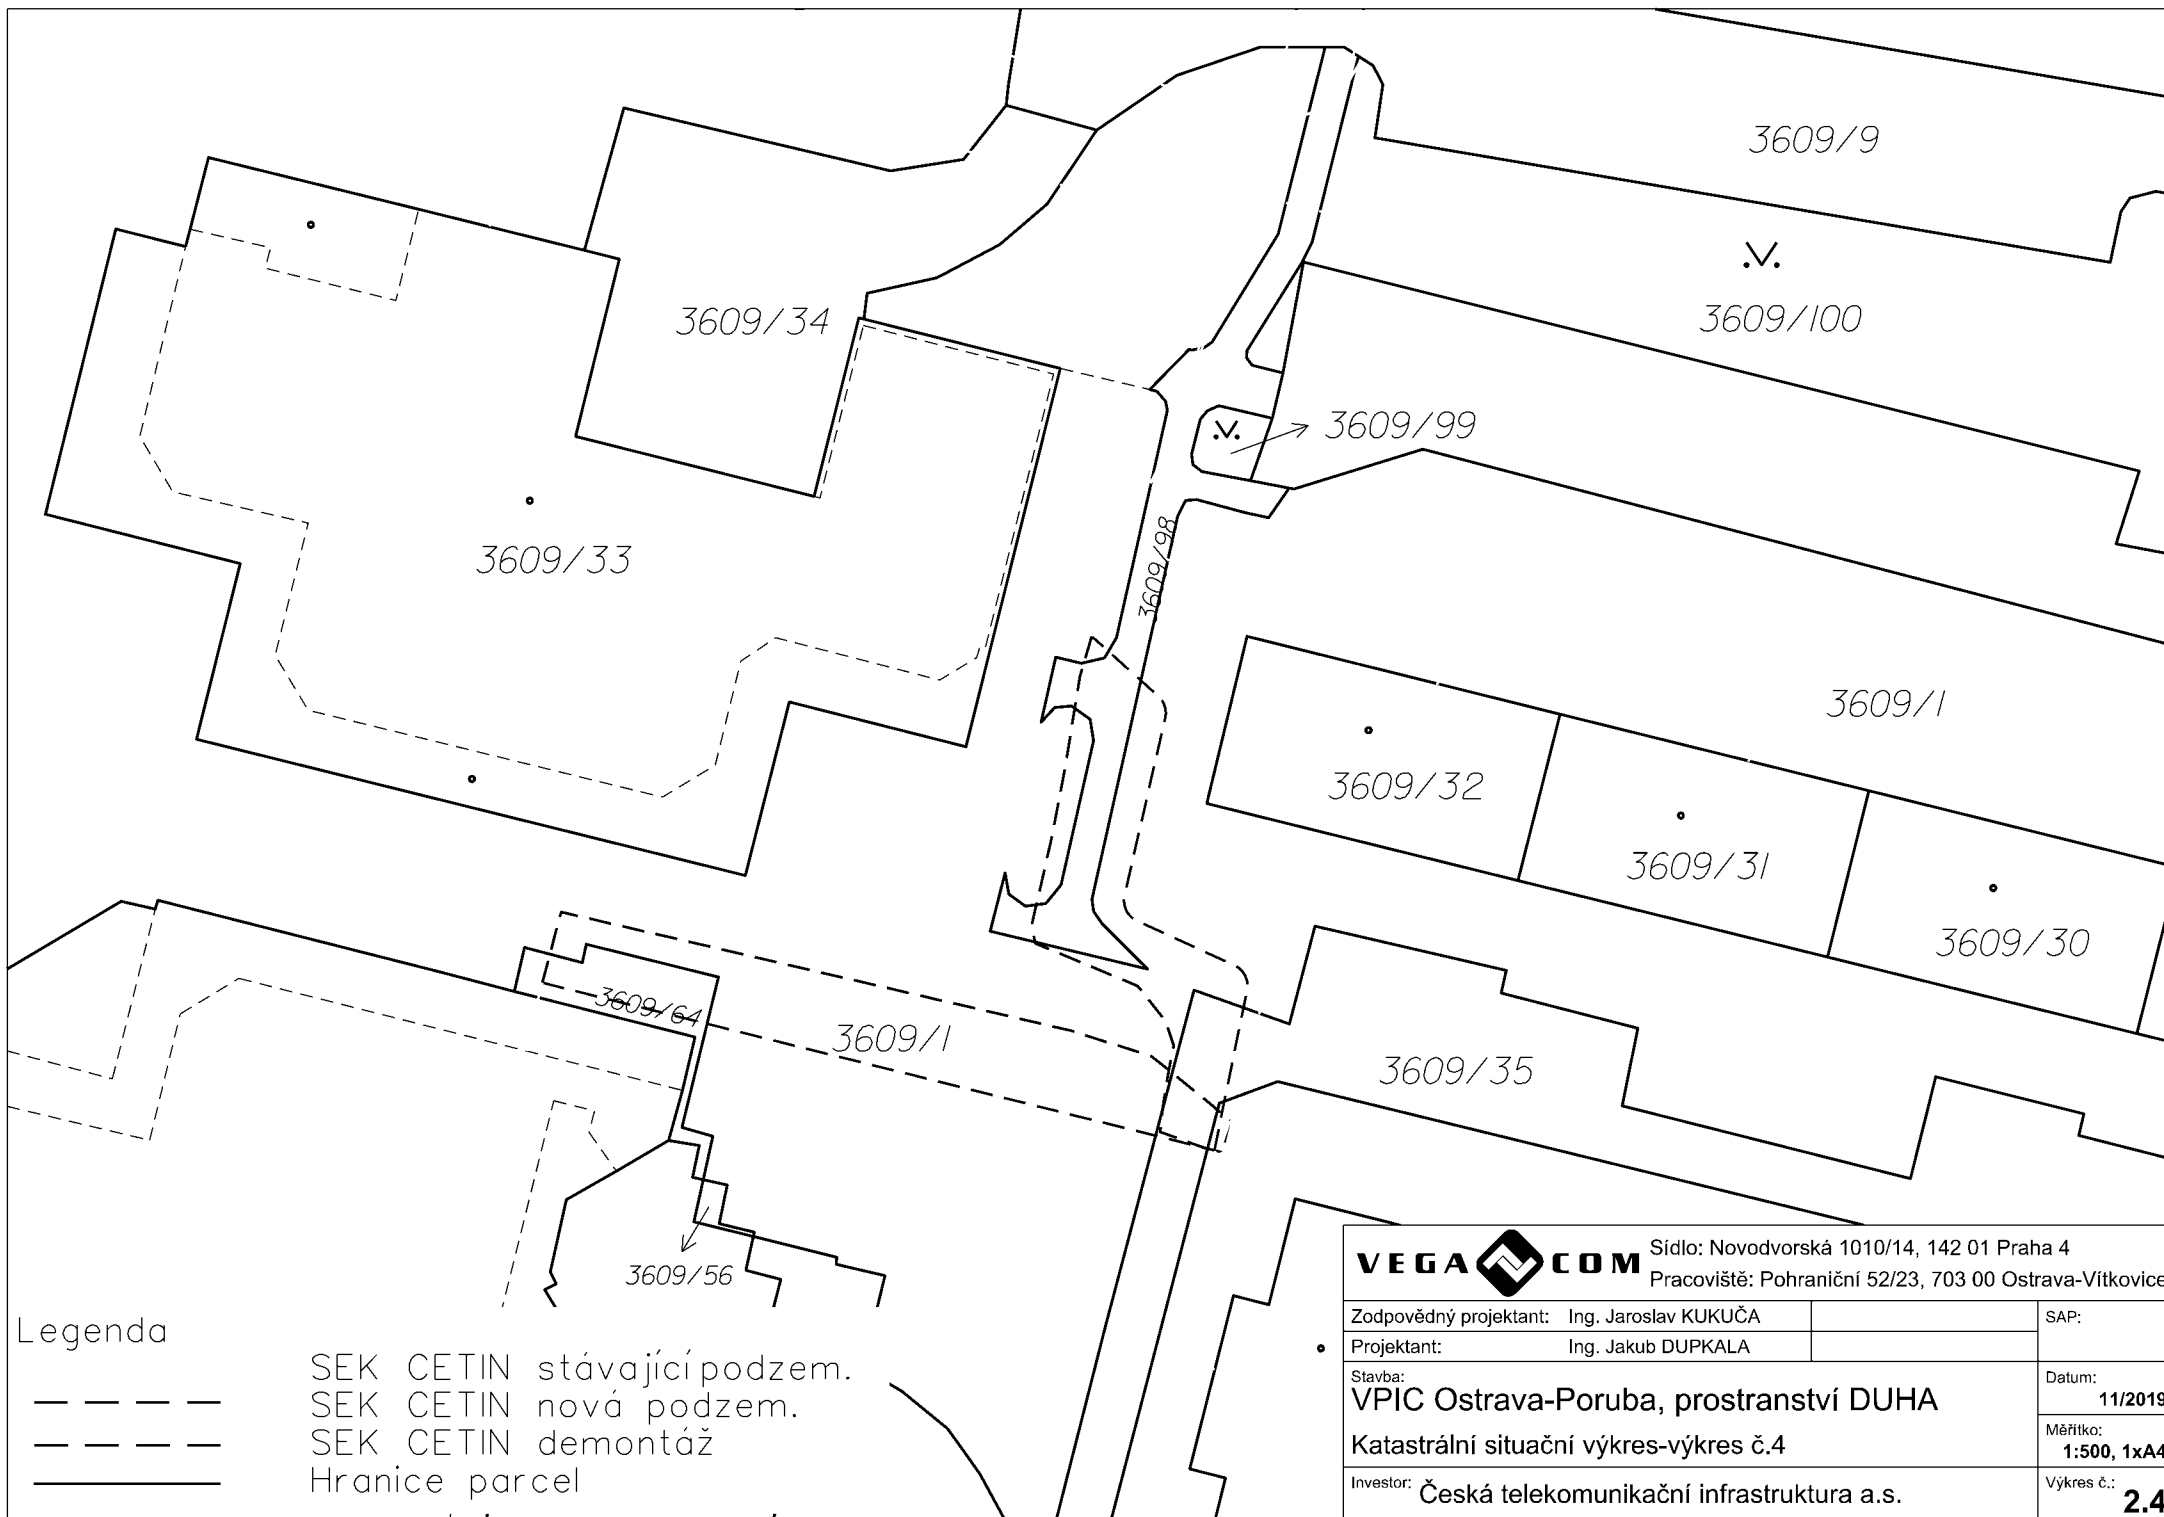


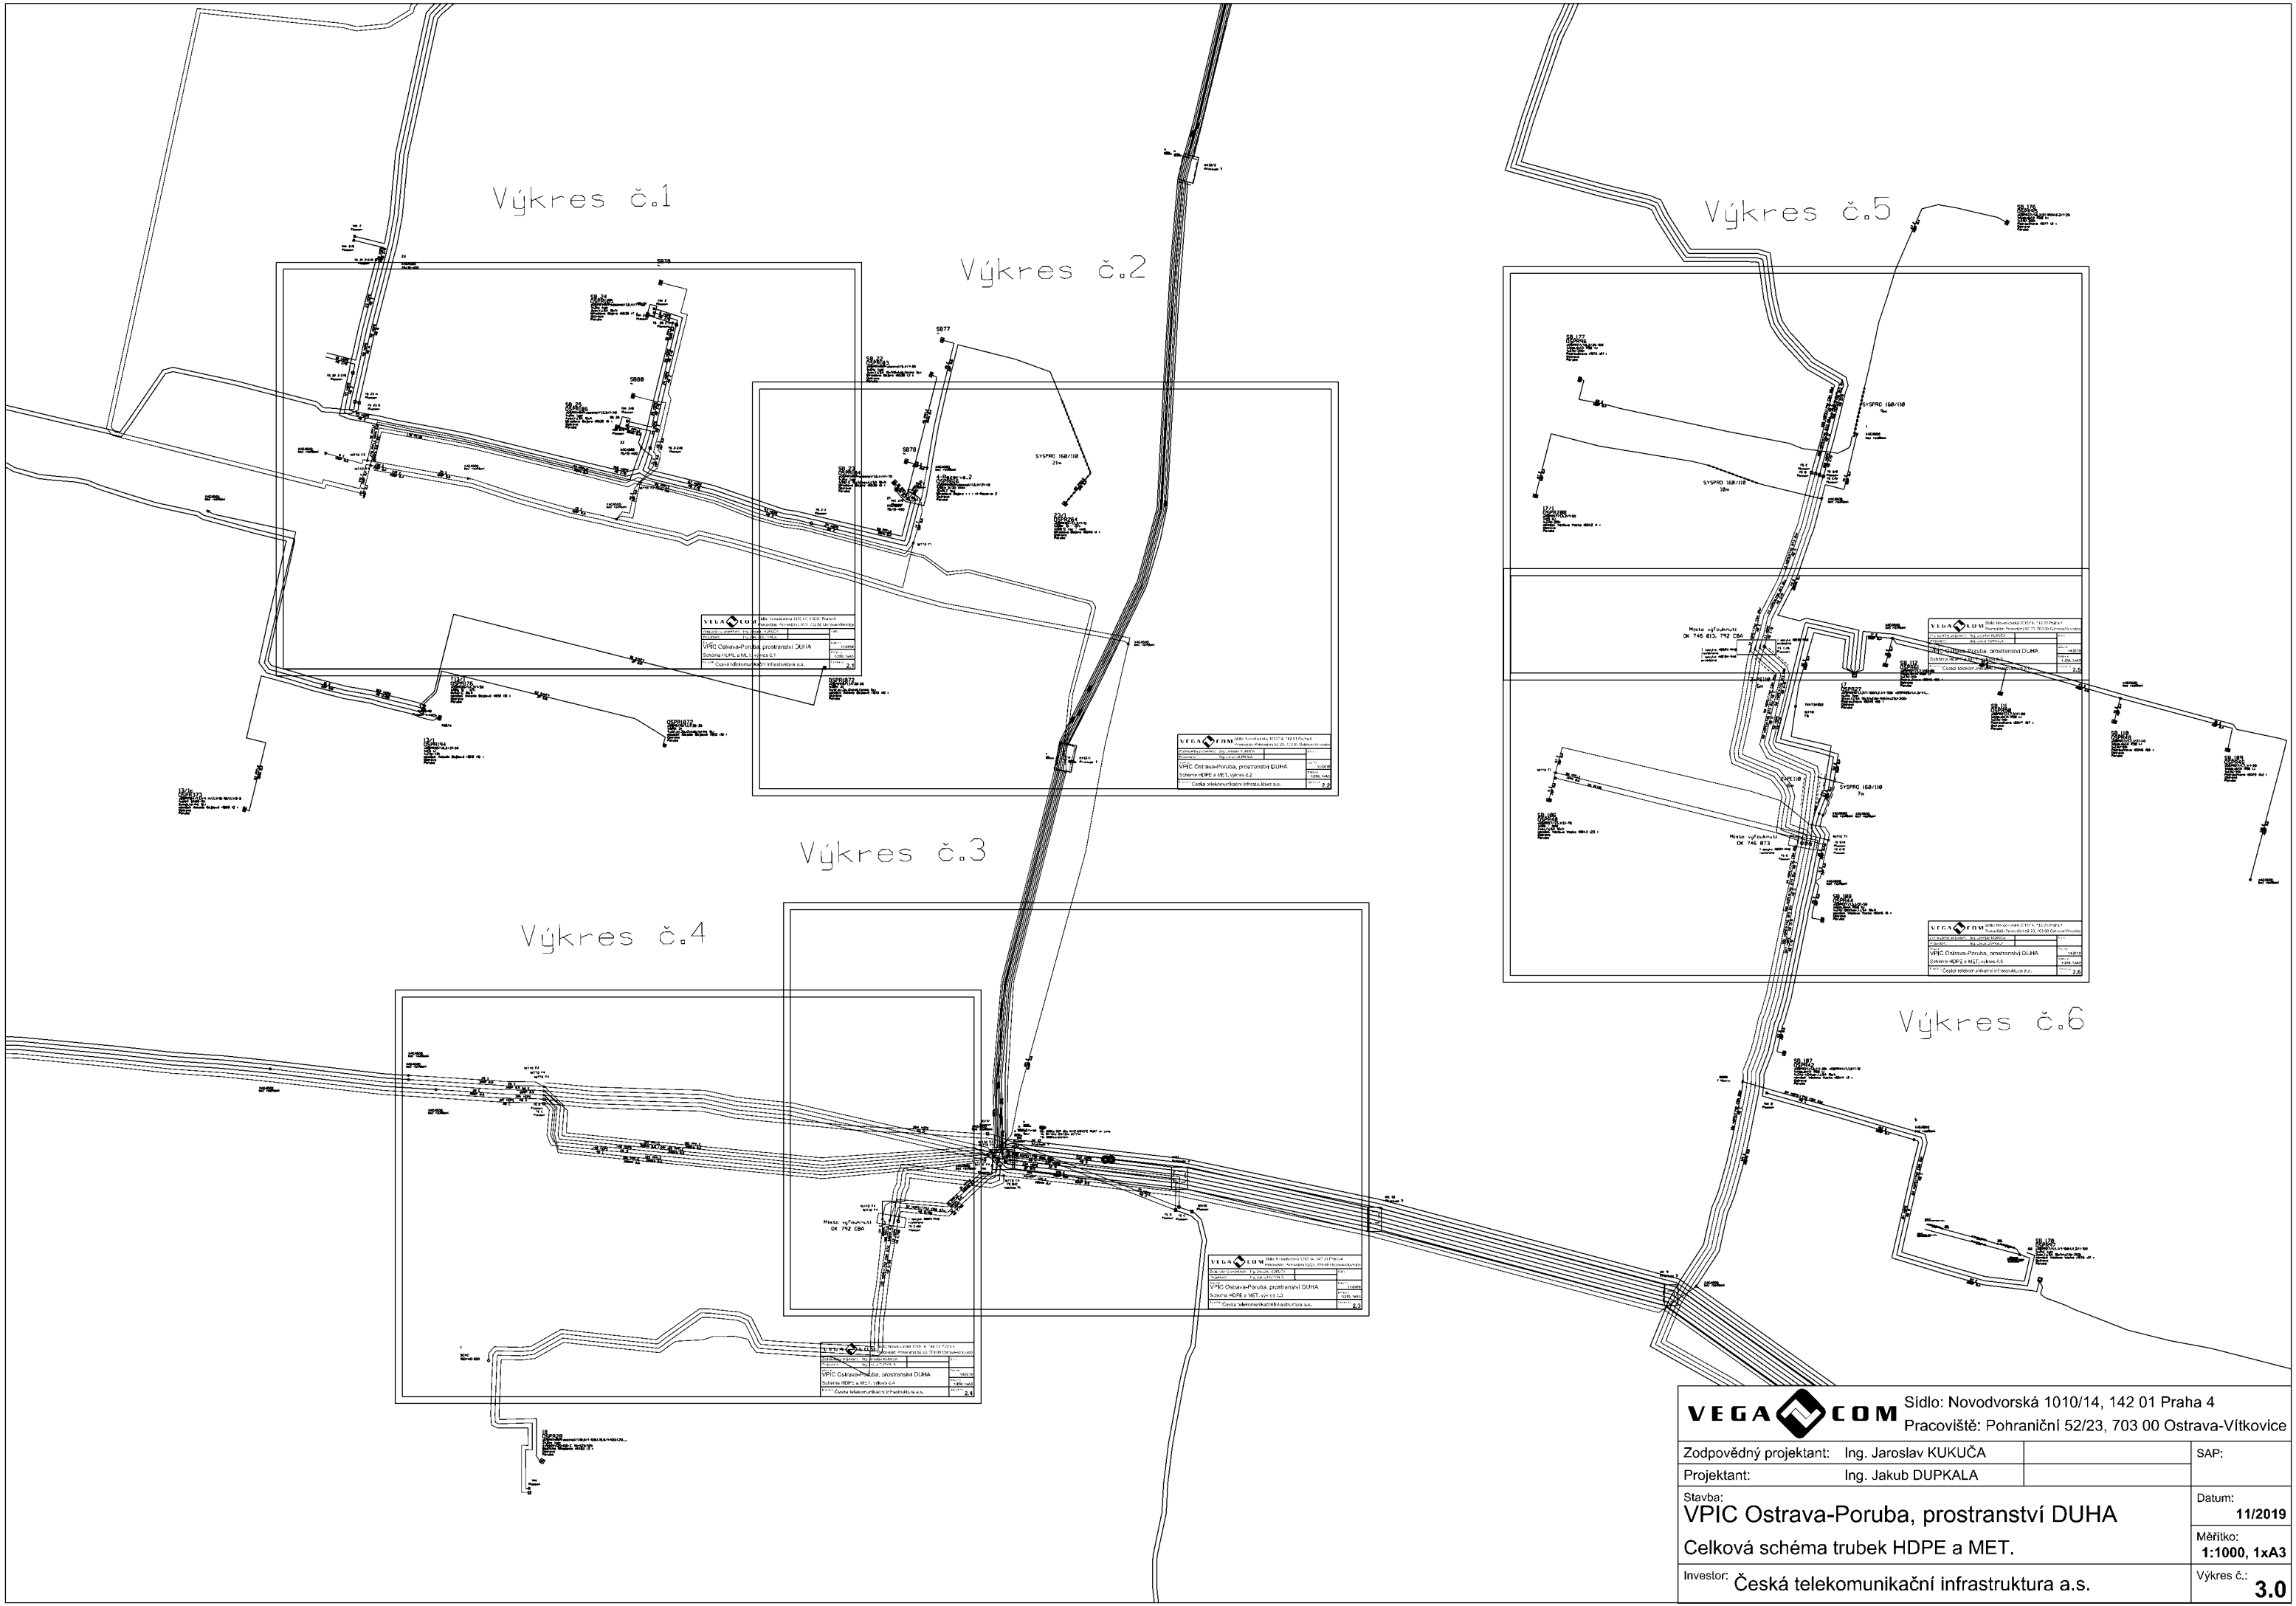


VEGA COM		Sídlo: Novodvorská 1010/14, 142 01 Praha 4	
		Pracoviště: Pohraniční 52/23, 703 00 Ostrava-Vítkovice	
Zodpovědný projektant:		Ing. Jaroslav KUKUČA	SAP:
Projektant:		Ing. Jakub DUPKALA	
Stavba:		Datum:	
VPIC Ostrava-Poruba, prostranství DUHA		11/2019	
Celková schéma trubek HDPE a MET.		Měřítko:	
Investor:		1:1000, 1xA3	
Česká telekomunikační infrastruktura a.s.		Výkres č.:	
		3.0	

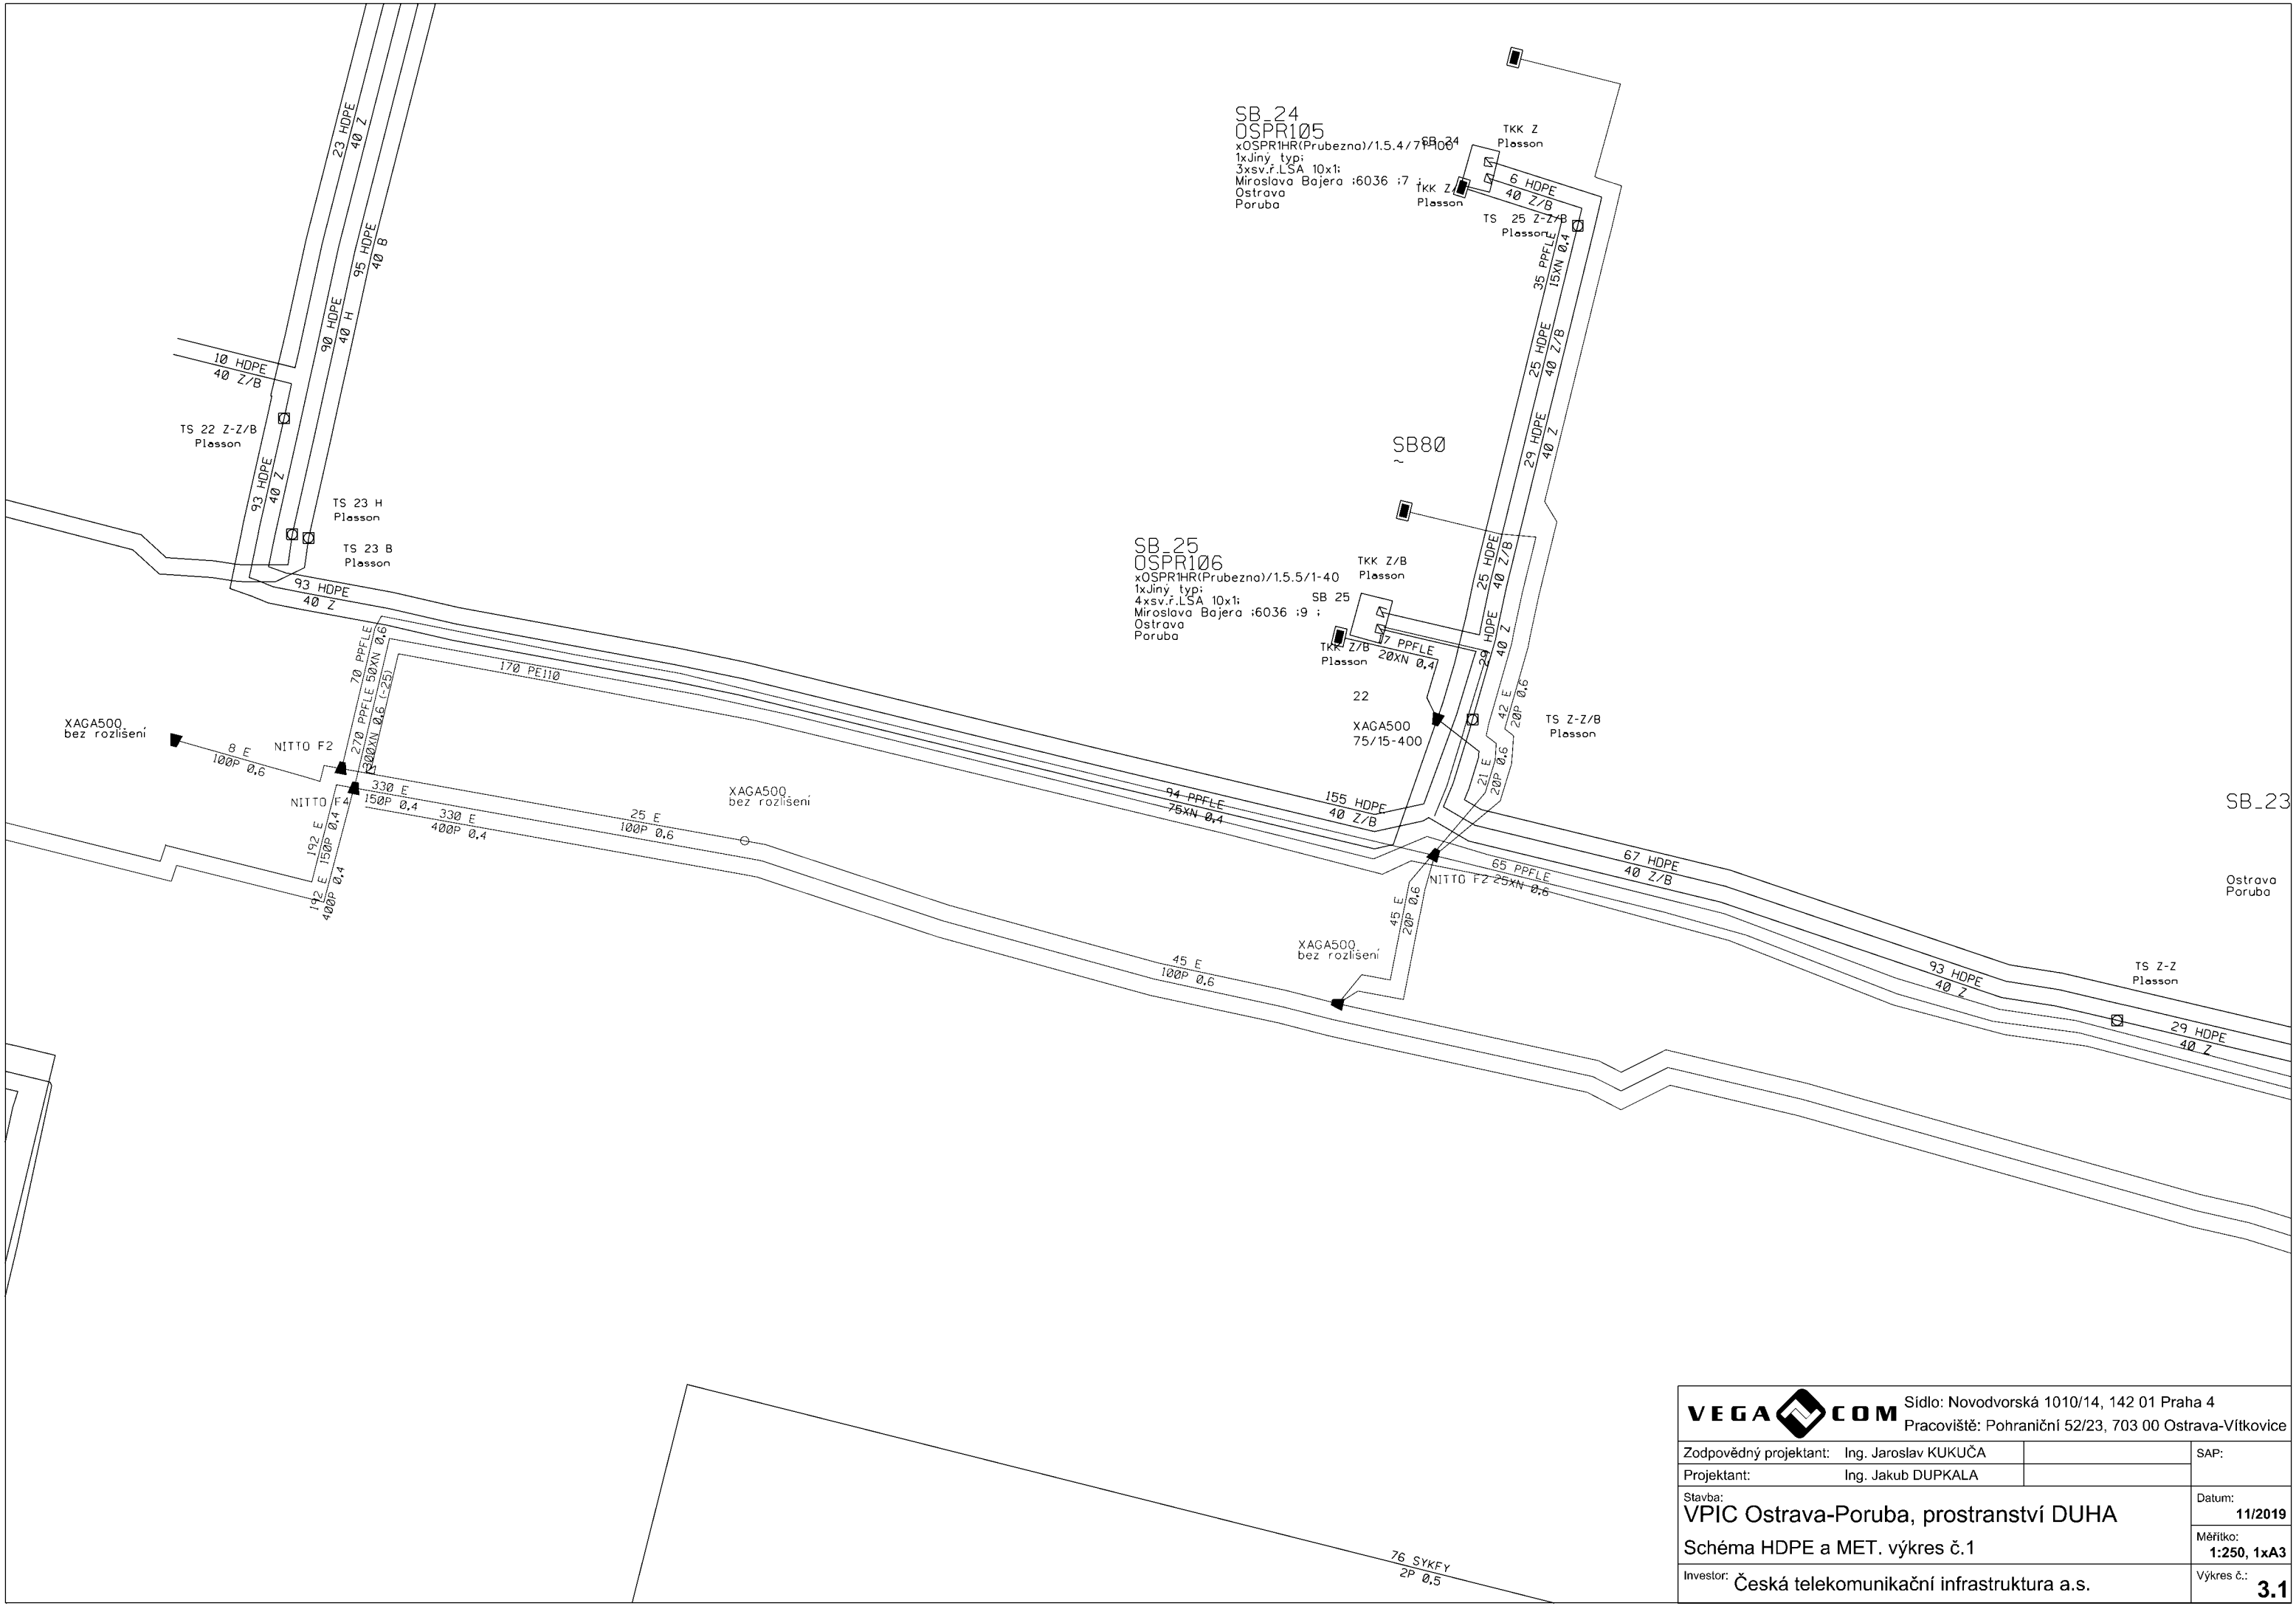


VEGA COM		Sídlo: Novodvorská 1010/14, 142 01 Praha 4 Pracoviště: Pohraniční 52/23, 703 00 Ostrava-Vítkovice	
Zodpovědný projektant: Ing. Jaroslav KUKUČA			SAP:
Projektant: Ing. Jakub DUPKALA			
Stavba: VPIC Ostrava-Poruba, prostranství DUHA		Datum: 11/2019	
Schéma HDPE a MET. výkres č.1		Měřítko: 1:250, 1xA3	
Investor: Česká telekomunikační infrastruktura a.s.		Výkres č.: 3.1	

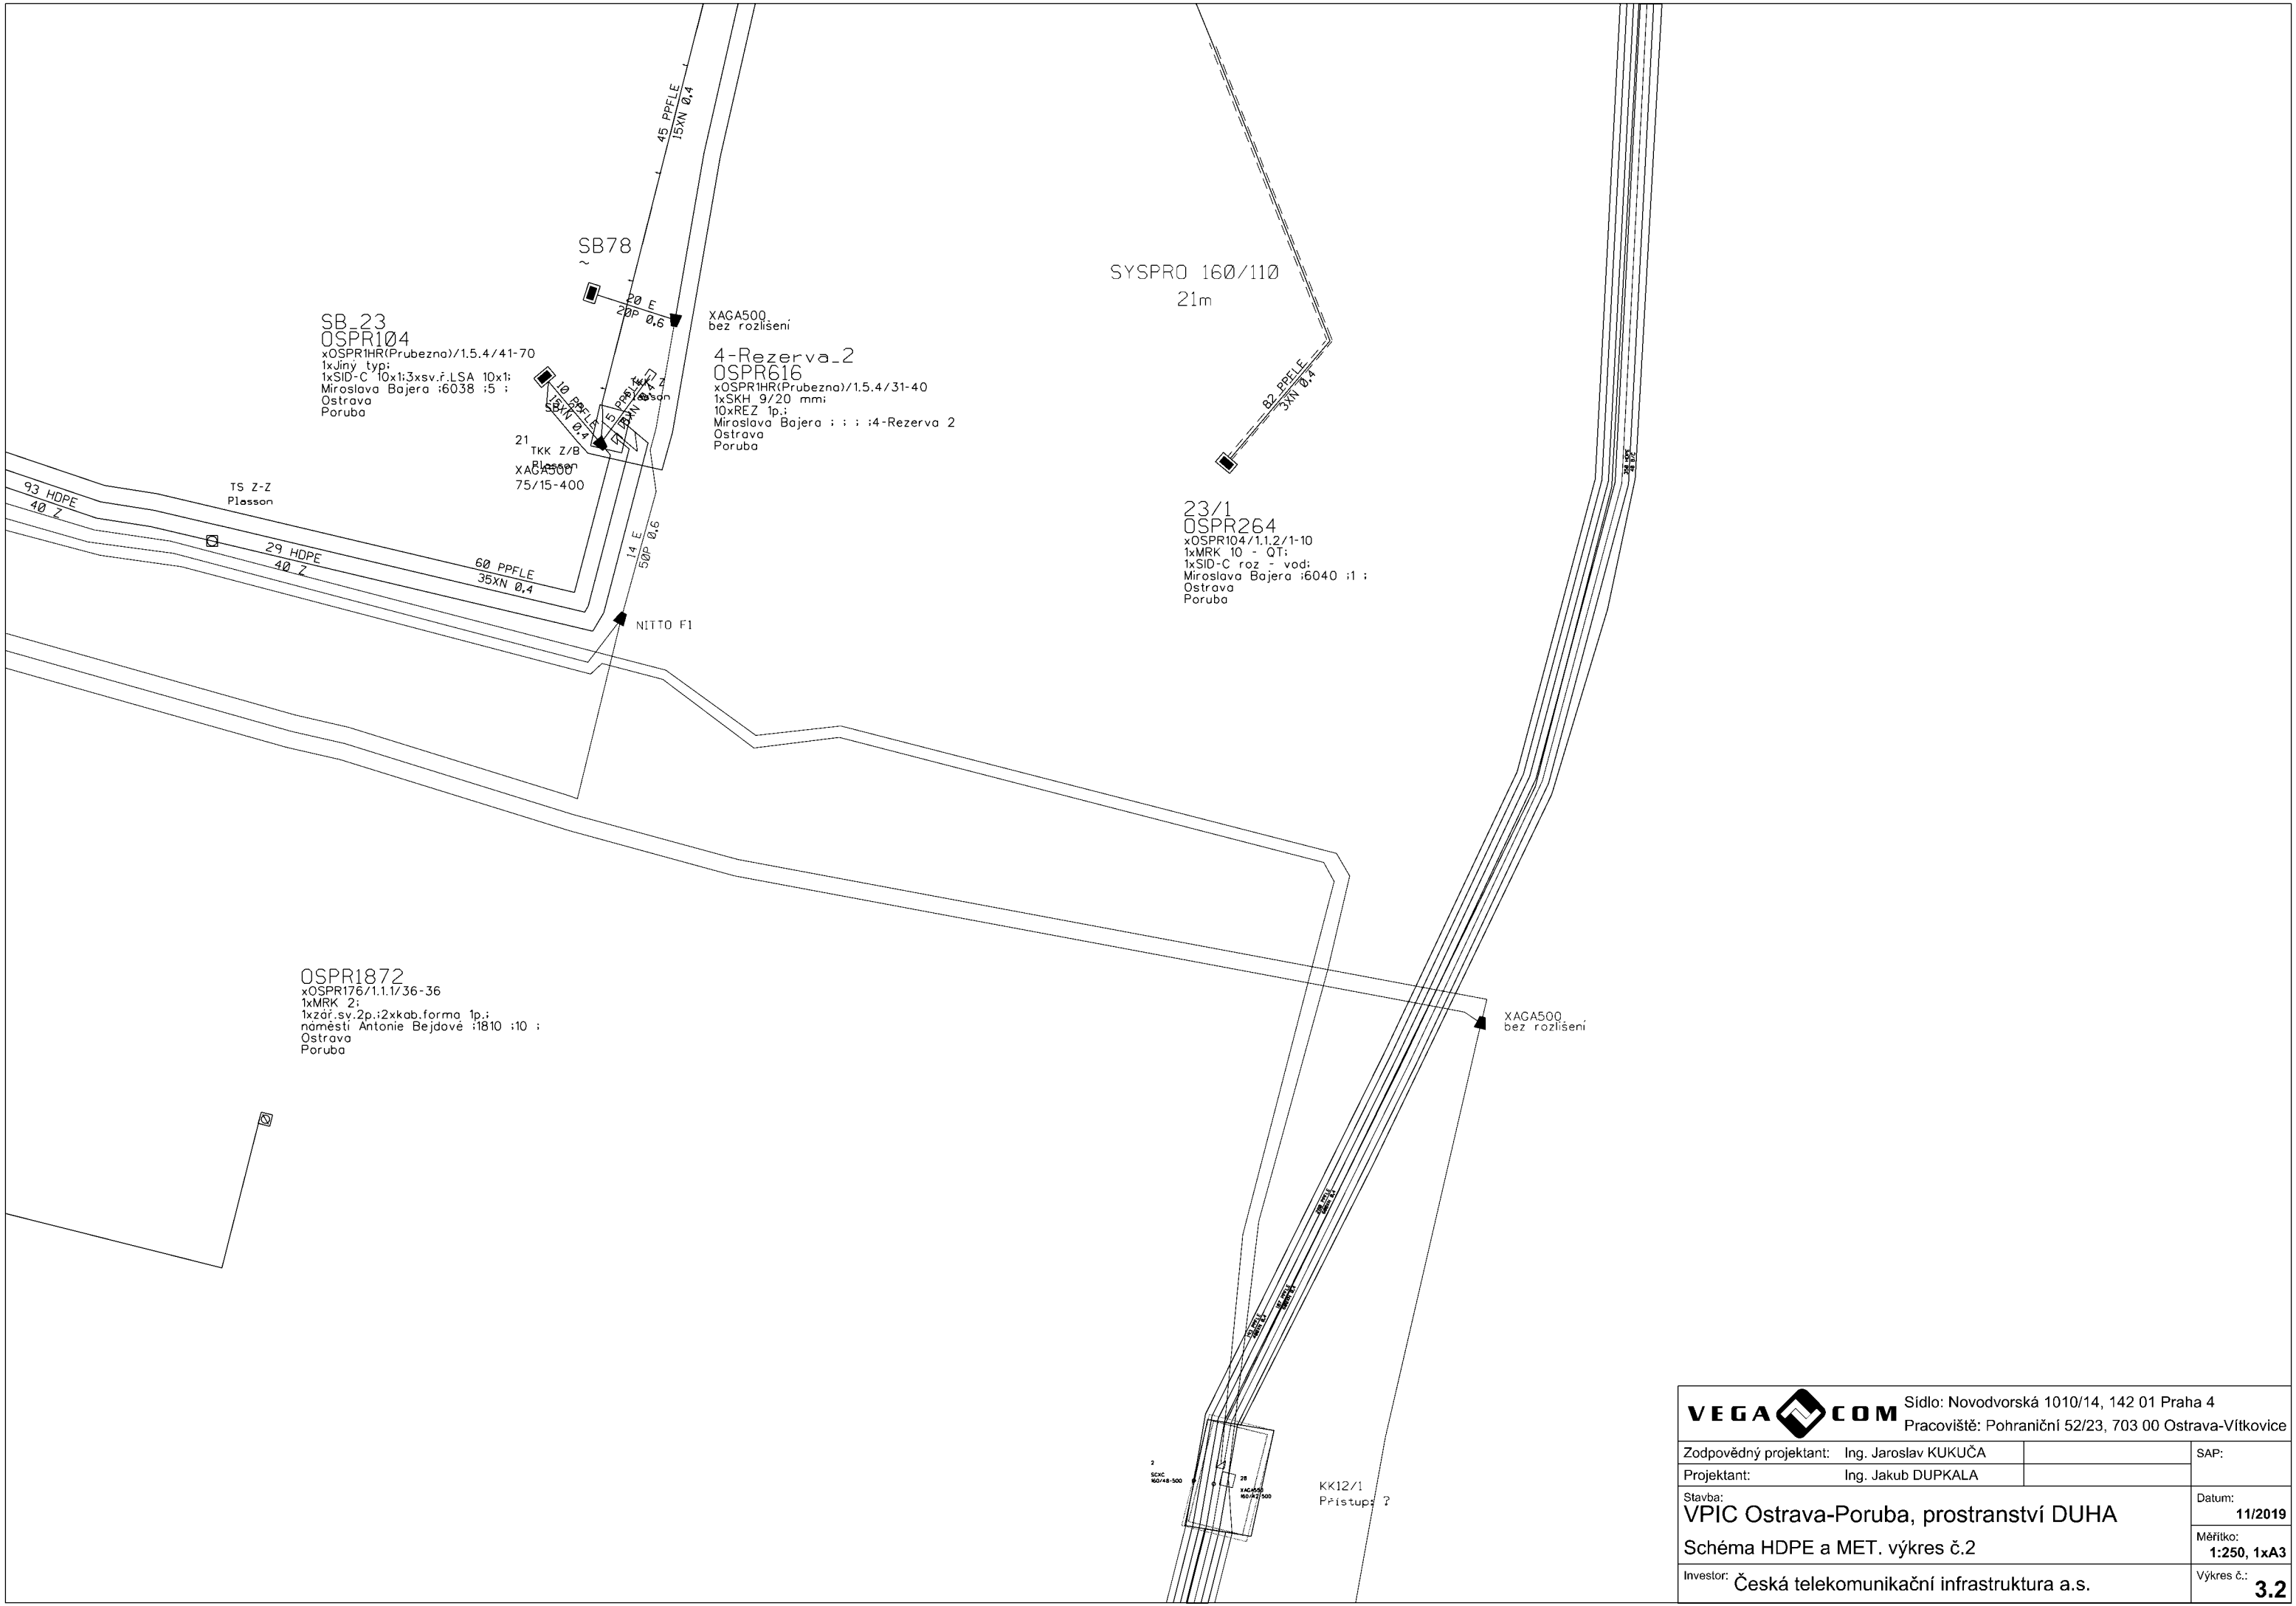

VEGA COM		Sídlo: Novodvorská 1010/14, 142 01 Praha 4 Pracoviště: Pohraniční 52/23, 703 00 Ostrava-Vítkovice	
Zodpovědný projektant: Ing. Jaroslav KUKUČA			SAP:
Projektant: Ing. Jakub DUPKALA			
Stavba: VPIC Ostrava-Poruba, prostranství DUHA			Datum: 11/2019
Schéma HDPE a MET. výkres č.2			Měřítko: 1:250, 1xA3
Investor: Česká telekomunikační infrastruktura a.s.			Výkres č.: 3.2

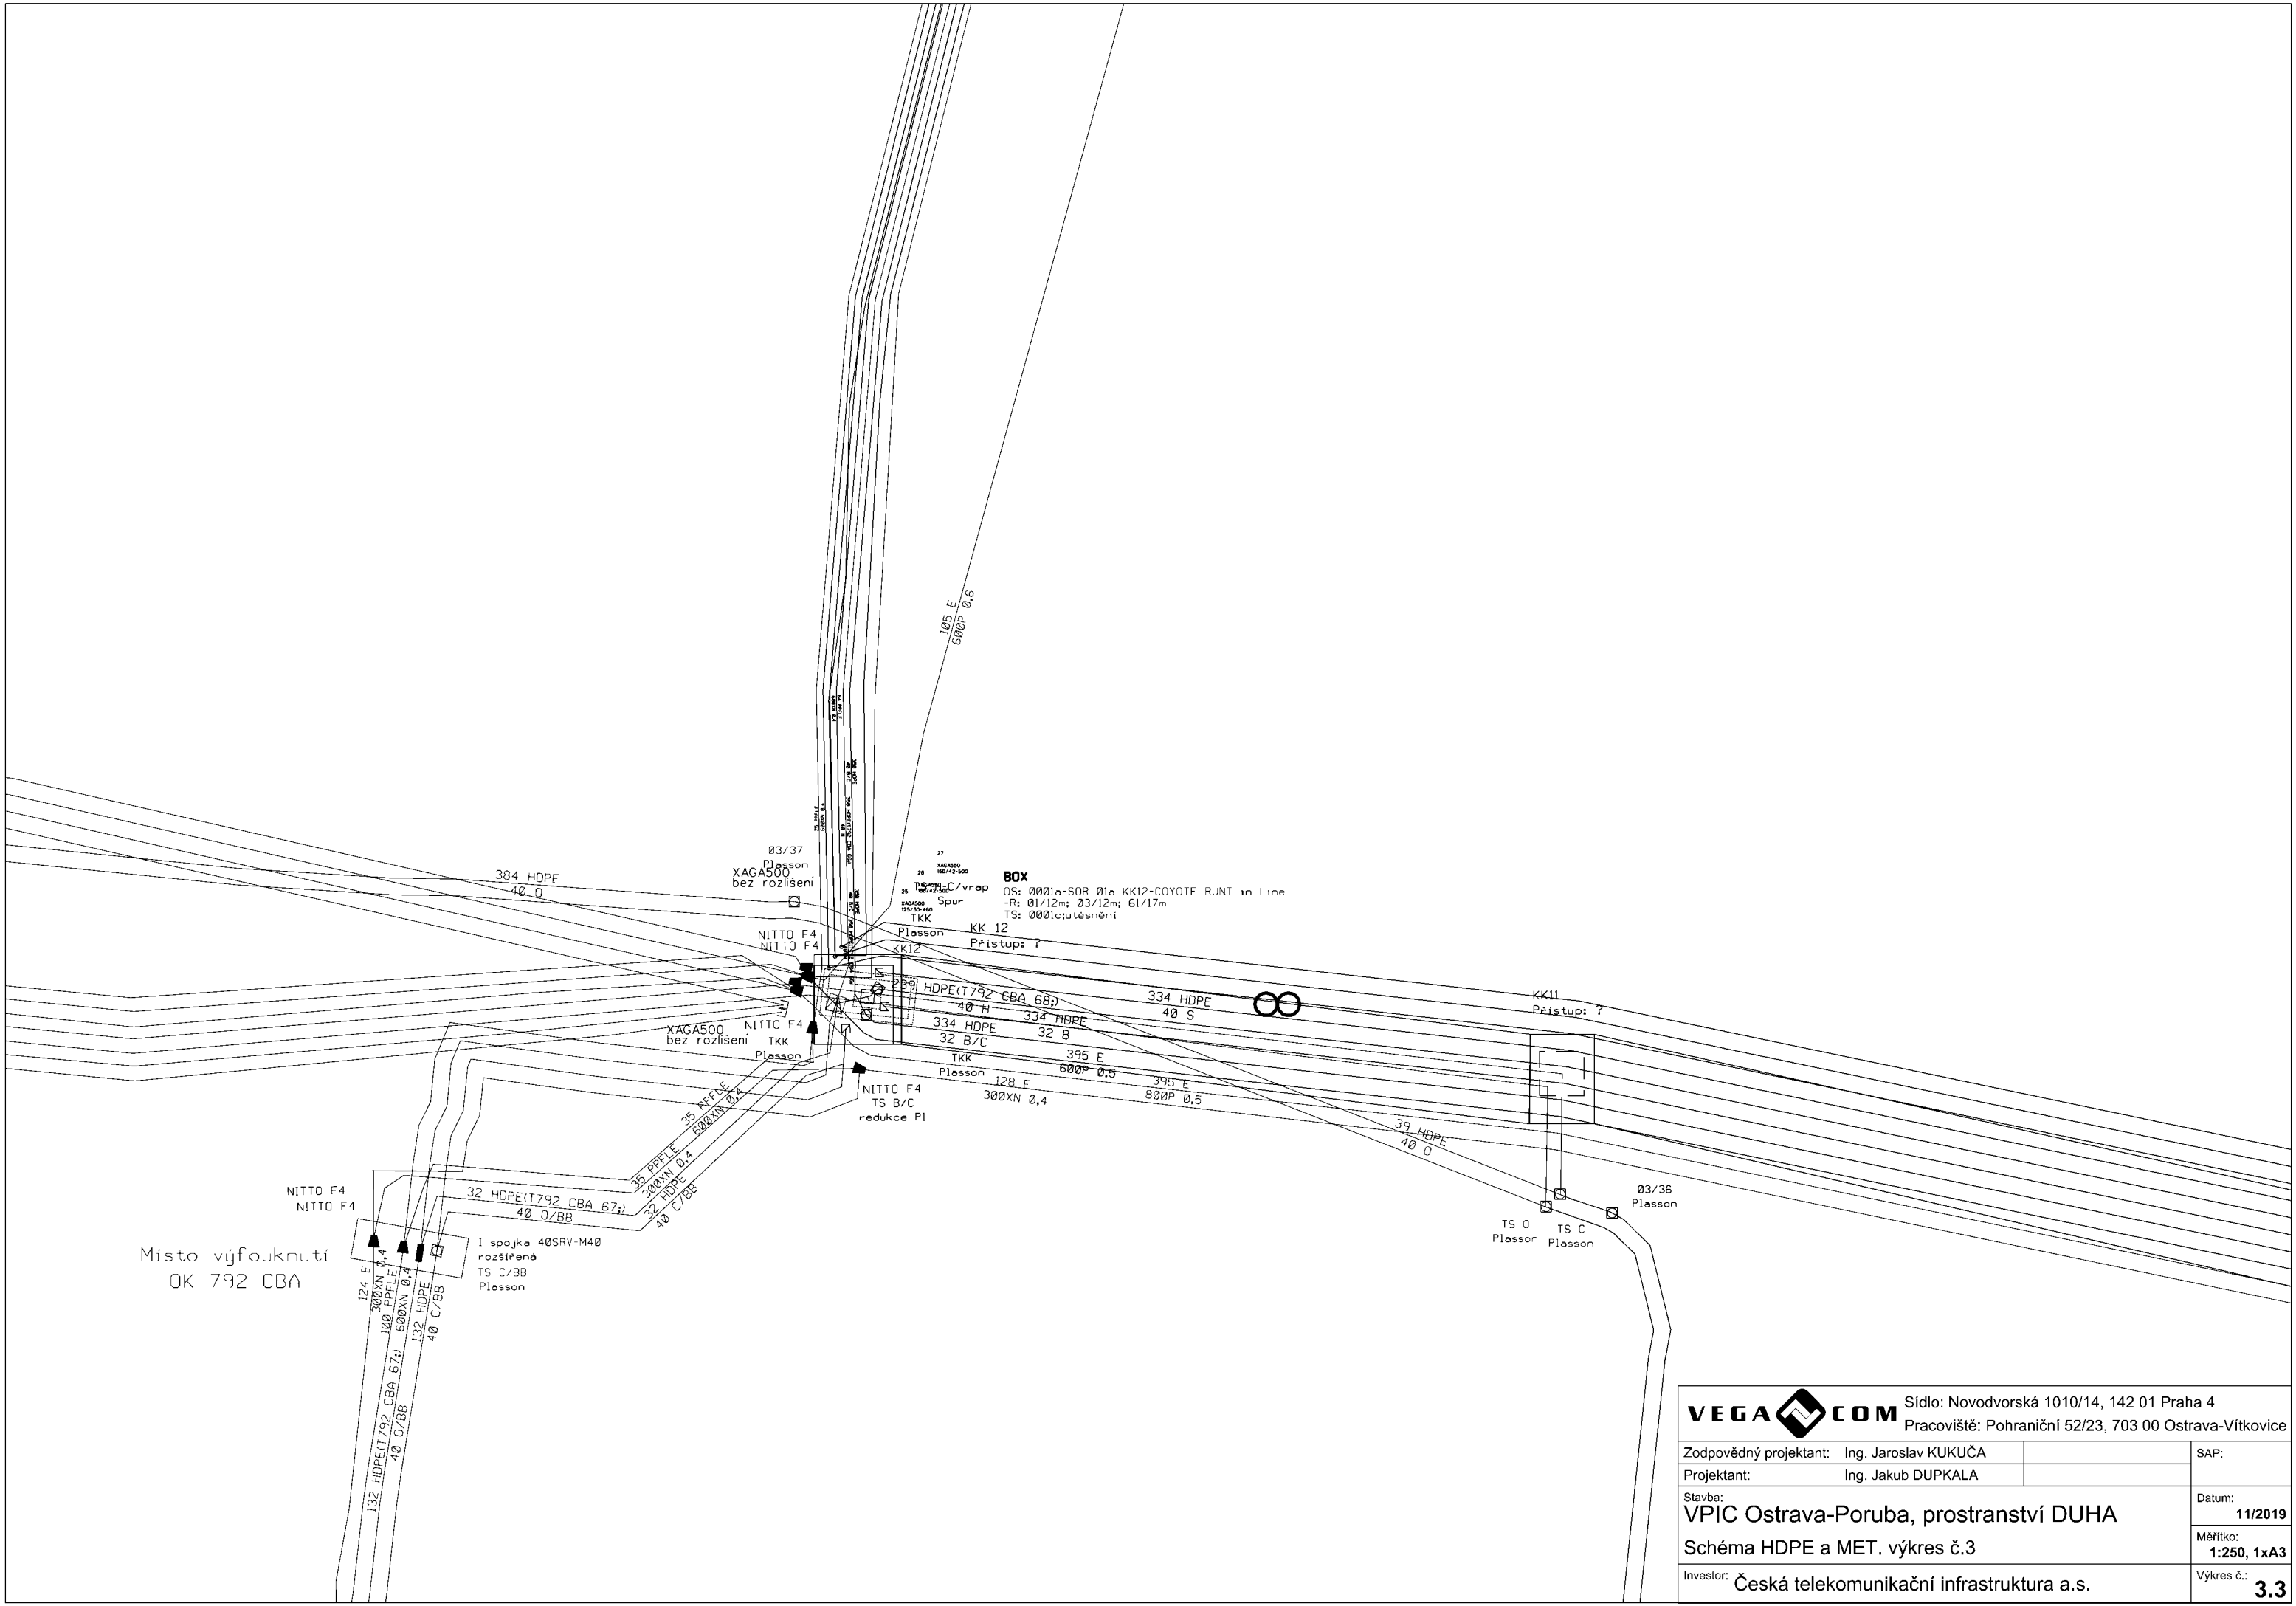

VEGA COM		Sídlo: Novodvorská 1010/14, 142 01 Praha 4 Pracoviště: Pohraniční 52/23, 703 00 Ostrava-Vítkovice	
Zodpovědný projektant: Ing. Jaroslav KUKUČA			SAP:
Projektant: Ing. Jakub DUPKALA			
Stavba: VPIC Ostrava-Poruba, prostranství DUHA			Datum: 11/2019
Schéma HDPE a MET. výkres č.3			Měřítko: 1:250, 1xA3
Investor: Česká telekomunikační infrastruktura a.s.			Výkres č.: 3.3

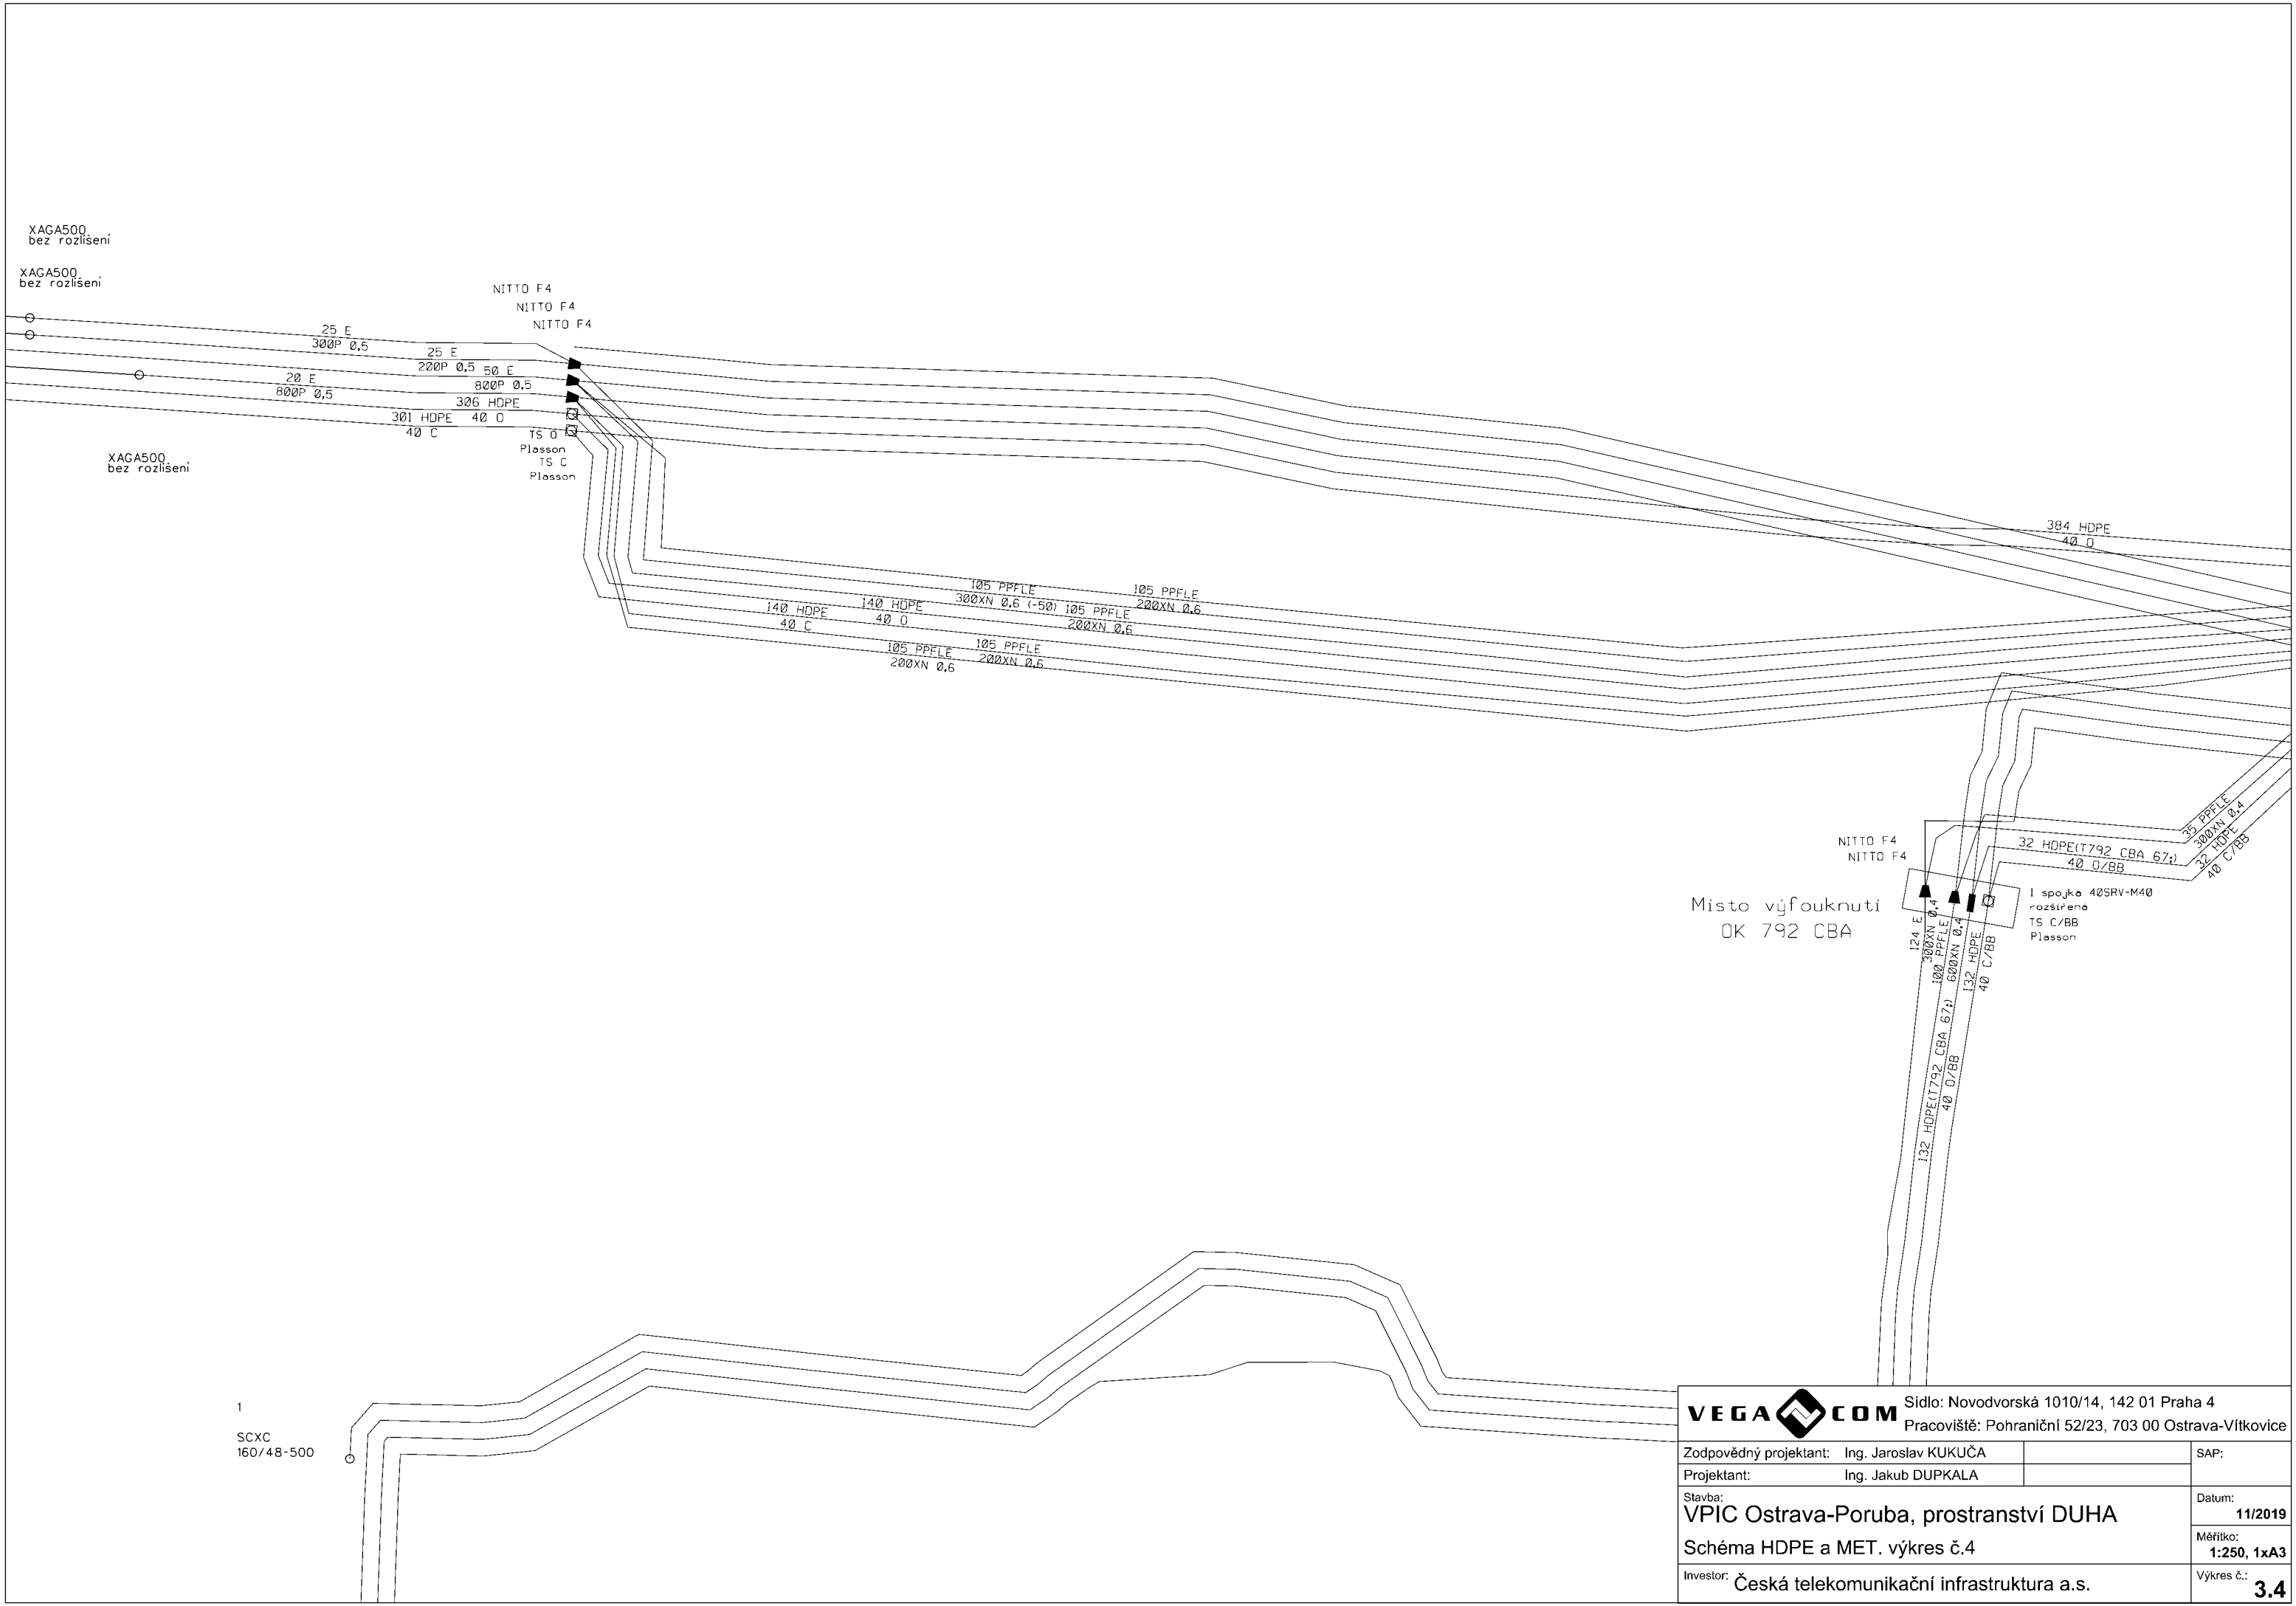

VEGA



COM

Sídlo: Novodvorská 1010/14, 142 01 Praha 4
Pracoviště: Pohraniční 52/23, 703 00 Ostrava-Vítkovice

Zodpovědný projektant:	Ing. Jaroslav KUKUČA	SAP:
Projektant:	Ing. Jakub DUPKALA	
Stavba: VPIC Ostrava-Poruba, prostranství DUHA		Datum: 11/2019
Schéma HDPE a MET. výkres č.4		Měřítko: 1:250, 1xA3
Investor: Česká telekomunikační infrastruktura a.s.		Výkres č.: 3.4

SB_177
OSPR96
xOSPR27/1.6.2/26-100
1xKab.skřín: RSB II.;
1xZAU-200;
Podroužková :1676 :61 ;
Ostrava
Poruba

17/1
OSPR208
xOSPR27/1.5.2/1-50
1xKS II.;
1xZAU-100;
náměstí Václava Vacka :6042 :1 ;
Ostrava
Poruba

Místo výfouknutí
OK 746 Ø13, 792 CBA


I spojka 40SRV-M40
rozšířená
I spojka 40EBM-R40
průběžná

I spojka 40EBM-R40
průběžná
TS C/B
Plesson

XAGA500
bez rozlišení


SB_112
OSPR61

VEGA COM		Sídlo: Novodvorská 1010/14, 142 01 Praha 4 Pracoviště: Pohraniční 52/23, 703 00 Ostrava-Vítkovice	
Zodpovědný projektant: Ing. Jaroslav KUKUČA		SAP:	
Projektant: Ing. Jakub DUPKALA		Datum: 11/2019	
Stavba: VPIC Ostrava-Poruba, prostranství DUHA		Měřítko: 1:250, 1xA3	
Schéma HDPE a MET. výkres č.5		Výkres č.: 3.5	
Investor: Česká telekomunikační infrastruktura a.s.			

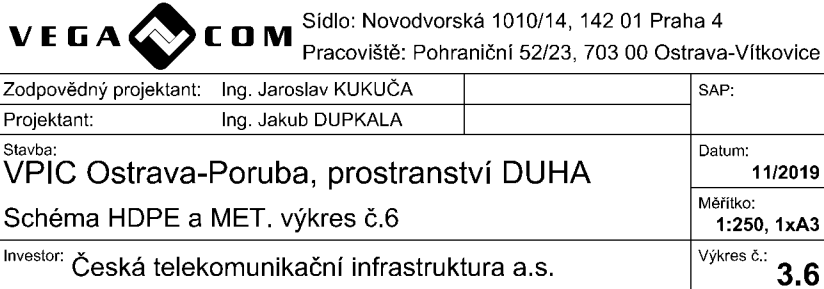

Informace o pozemku

Parcelní číslo:	3833 
Obec:	Ostrava [38480] 
Katastrální území:	Poruba [17 500] 
Číslo LV:	4 
Výměra [m²]:	201450
Typ parcely:	Parcela katastru nemovitostí
Mapový list:	DKM
Určení výměry:	Ze souřadnic v S-JTSK
Způsob využití:	ostatní komunikace
Druh pozemku:	ostatní plocha

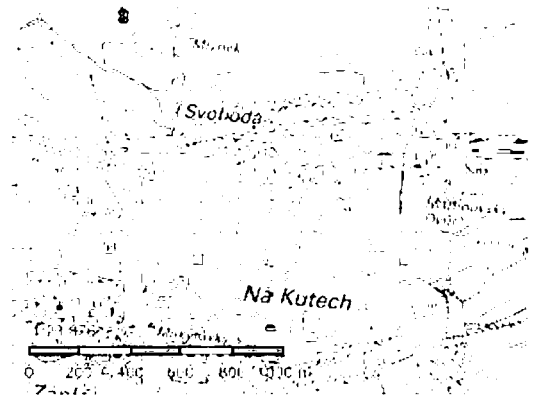

Sousední parcely

Vlastníci, jiní oprávnění

Vlastnické právo	Podíl
Statutární město Ostrava, Prokešovo náměstí 1803/8, Moravská Ostrava, 70200 Ostrava	
Svěřená správa nemovitostí ve vlastnictví obce	Podíl
Městský obvod Poruba, Krimkovičká 55/28, Poruba, 70856 Ostrava	

Způsob ochrany nemovitosti

Nejsou evidovány žádné způsoby ochrany.

Seznam BPEJ

Parce a nemá evidované BPEJ

Omezení vlastnického práva

Typ
Věcné břemeno (podle listiny)
Věcné břemeno vedení
Věcné břemeno zřízení a provozování vedení

Jiné zápisy

Nejsou evidovány žádné jiné zápisy.


Řízení, v rámci kterých byl k nemovitosti zapsán cenový údaj

Nemovitost je v územním obvodu, kde státní správu katastru nemovitostí ČR vykonává [statutární město Ostrava](#), [obvod Poruba](#), [Krimkovičká 55/28](#), [statutární město Ostrava](#) 

Zobrazené údaje mají informativní charakter. Platnost k 05.11.2019 12:00:00.

Informace o pozemku

Parcelní číslo:	1809/88
Obec:	Ostrava
Katastrální území:	Poruba
Číslo LV:	1127
Výměra [m²]:	957
Typ parcely:	Parcela katastru nemovitostí
Mapový list:	DKM
Určení výměry:	Ze souřadnic v S-JTSK
Způsob využití:	ostatní komunikace
Druh pozemku:	ostatní plocha

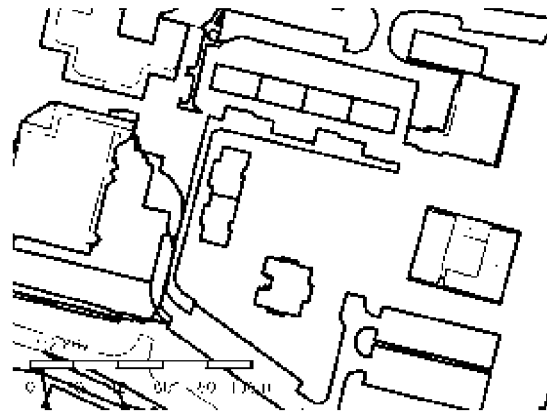

Sousední parcely

Vlastníci, jiní oprávnění

Vlastnické právo	Podíl
-------------------------	--------------

Statutární město Ostrava, Prokešovo náměstí 1803/8, Moravská Ostrava, 70200 Ostrava

Svěcená správa nemovitostí ve vlastnictví obce	Podíl
---	--------------

Městský obvod Poruba, Křímkovická 55/28, Poruba, 70856 Ostrava

Způsob ochrany nemovitosti

Nejsou evidovány žádné způsoby ochrany.

Seznam BPEJ

Parcele nemá evidované BPEJ.

Omezení vlastnického práva

Typ

Věcné břemeno (podle listiny)

Věcné břemeno vedení

Jiné zápisy

Typ


Změna výměr obnovou operátu

☐ Řízení, v rámci kterých byl k nemovitosti zapsán cenový údaj
--

Nemovitost je v územním obvodu, kde státní správu katastru nemovitostí ČR vykonává [katastrální úřad pro Moravskoslezský ústřední úřad](#), [katastrální úřad pro město Ostrava](#)

Informace o pozemku

Parcelní číslo:	3209/54
Obec:	Ostrava - Poruba
Katastrální území:	Poruba-severní
Číslo LV:	4137
Výměra (m ²):	57
Typ parcely:	Parcela katastru nemovitostí
Mapový list:	DKM
Určení výměry:	Ze souřadnic v S-JTSK
Způsob využití:	ostatní komunikace
Druh pozemku:	ostatní plocha

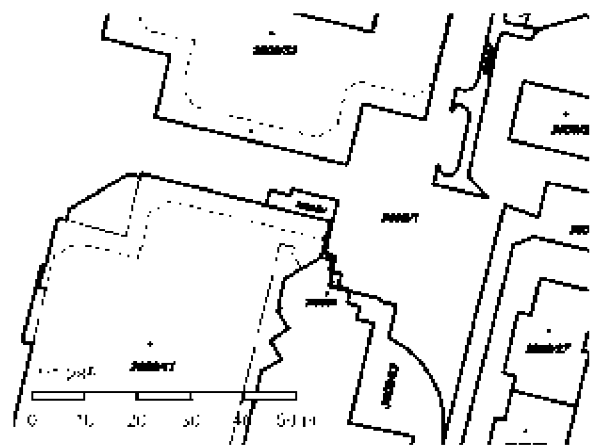

Sousední parcely

Vlastníci, jiní oprávnění

Vlastnické právo	Podíl
Statutární město Ostrava, Prokešovo náměstí 1803/8, Moravská Ostrava, 70200 Ostrava	
Svěřená správa nemovitostí ve vlastnictví obce	Podíl
Městský obvod Poruba, Křinkovická 55/28, Poruba, 70856 Ostrava	

Způsob ochrany nemovitostí

Nejsou evidovány žádné způsoby ochrany.

Seznam BPEJ

Parce a nemá evidované BPEJ.

Omezení vlastnického práva

Nejsou evidována žádná omezení.

Jiné zápisy


Nejsou evidovány žádné jiné zápisy.

☒ Řízení, v rámci kterých byl k nemovitosti zapsán cenový údaj

Nemovitost je v územním obvodu, kde státní správu katastru nemovitostí ČR vykonává [katastrální úřad pro Moravskoslezský územní katastrální pracoviště Ostrava a/2](#)

Informace o pozemku

Parcelní číslo:	3829/96
Obec:	Ostrava
Katastrální území:	Poruba
Číslo LV:	4127
Výměra (m²):	202
Typ parcely:	Parcela katastru nemovitostí
Mapový list:	DKM
Určení výměny:	Ze souřadnic v S-JTSK
Způsob využití:	ostatní komunikace
Druh pozemku:	ostatní plocha

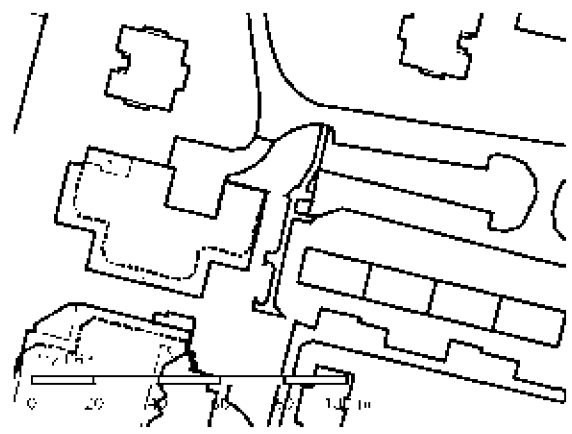

Sousední parcely

Vlastníci, jiní oprávnění

Vlastnické právo	Podíl
Statutární město Ostrava, Prokešovo náměstí 1803/8, Moravská Ostrava, 70200 Ostrava	
Svěřená správa nemovitostí ve vlastnictví obce	Podíl
Městský obvod Poruba, Křimkovičká 55/28, Poruba, 70856 Ostrava	

Způsob ochrany nemovitostí

Nejsou evidovány žádné způsoby ochrany.

Seznam BPEJ

Parce a nemá evidované BPEJ.

Omezení vlastnického práva

Typ
Věcné břemeno (podle listiny)
Věcné břemeno zřizování a provozování vedení

Jiné zápisy


Nejsou evidovány žádné jiné zápisy.

☐ **Řízení, v rámci kterých byl k nemovitosti zapsán cenový údaj**

Nemovitost je v územním obvodu, kde státní správu katastru nemovitostí ČR vykonává [katastrální úřad pro Moravskoslezský územní katastrální pracoviště Ostrava](#)

Informace o pozemku

Parcele číslo:	<u>151-1/1</u>
Obec:	<u>Ostrava (65-8211)</u>
Katastrální území:	<u>Poruba-sever (736121)</u>
Číslo LV:	<u>151</u>
Výměra (m ²):	96066
Typ parcely:	Parcelskatalog nemovitostí
Vapový list:	DKV
Účel výměry:	Grafický nebo digitálně mapě
Způsob využití:	ze zř
Druh pozemku:	ostatní plochy

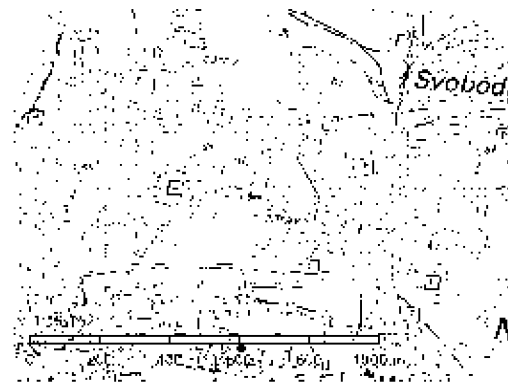

Sousední parcely

Vlastníci, jiní oprávnění

Vlastnické právo	Podíl
Statutární město Ostrava, Prokešovo náměstí 1603/6, Městoská Ostrava 70200 Ostrava	
Svěření správa nemovitostí ve vlastnictví obce	Podíl
Městský obvod Poruba, Klimčíková 55/28, Poruba 70656 Ostrava	

Způsob ochrany nemovitosti

Věcná exekuce, řádné způsob, ochrany,

Seznam BPEJ

Parcelská nemovitost BPEJ,

Omezení vlastnického práva

Typ
Věcné břemeno (podle listiny)
Věcné břemeno vedení
Věcné břemeno zřízení a provozování vedení

Jiné zápisy

Typ
Změna výměr obnovou operátu
Změna čísloání parcely

☒ Řízení, v rámci kterých byl k nemovitosti zapsán cenový údaj

Nemovitost je v územním oddělení, kde státní správa katastru nemovitostí ČR vykonává katastrální úřad, pro katastrální území, katastrální obec Ostrava-sever

Zobrazené údaje mají informativní charakter. Platnost k 25.11.2019 11:00:00.

Informace o pozemku

Parcelní číslo:	4103/1
Obec:	Červená Voda
Katastrální území:	Červená Voda (705001)
Číslo LV:	4103
Výměra [m ²]:	36863
Typ parcely:	Parcela katastru nemovitostí
Mapový list:	DKM
Určení výměry:	Ze souřadnic v S-JTSK
Způsob využití:	ostatní komunikace
Druh pozemku:	ostatní plocha

Sousedni parcely

Vlastníci, jiní oprávnění

Vlastnické právo	Podíl
------------------	-------

Svěření správy nemovitostí ve vlastnictví obce	Podíl
--	-------

Městský obvod Poruba, Křimkovičká 55/28, Poruba 70856 Ostrava

Způsob ochrany nemovitosti

Nejsou evidovány žádné způsoby ochrany.

Seznam BPEJ

Parce a nemá evidované BPEJ

Omezení vlastnického práva

Typ

Věcné přemeno (podle listiny)

Věcné břemeno cest:

Věcné břemeno vedení

Věcně přeměno zřízování a provozování vězení


Jine zápisý

[illegible]

Změna výměr obnovou operátu

☐ Řízení, v rámci kterých byl k nemovitosti zapsán cenový údaj

Nemovitost je v územním obvodu, kde státní správa katastru nemovitostí ČR vykonává katastrální úřad obecní úřad, katastrální úřad obce Dobruška.

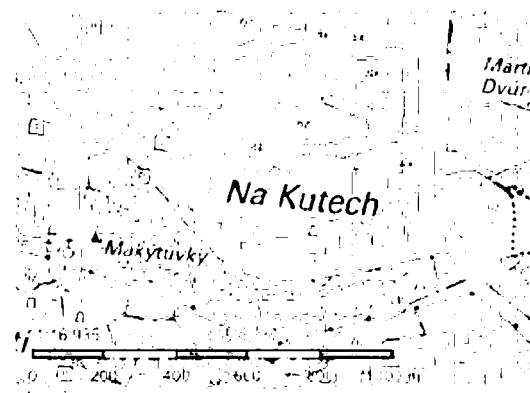

Specifikace nákladů_VPIC Ostrava-Poruba, prostranství DUHA

PPD - Propočet projektové dokumentace

Ceník: ± VP VEGACOM 2021 - Ostatní STAND. ± 2024.06

Položková databáze: 2024.06

Název stavby: VPIC Ostrava-Poruba, prostranství DUHA

Číslo SPP prvku:

Zhotovitel PD: VEGACOM A.S.

KPO: MS kraj

HOST:

VUJ: Poruba-sever

Rekapitulace nákladů:

PŘÍPRAVA	176 103,21 Kč
ZEMNÍ PRÁCE	396 969,40 Kč
MONTÁŽ	1 906 561,49 Kč
GEODETICKÉ PRÁCE PŘÍPRAVA	28 911,00 Kč
GEODETICKÉ PRÁCE REALIZACE	32 292,00 Kč
VĚCNÁ BŘEMENA PŘÍPRAVA	7 885,28 Kč
VĚCNÁ BŘEMENA REALIZACE	56 283,42 Kč
PROVOZNÍ PRÁCE	0,00 Kč
MATERIÁL DOD. CETIN	0,00 Kč
MATERIÁL VYŘAZENÝ	13 100,91 Kč
MATERIÁL ZHOTOVITELE - Vykazovaný	1 965 095,44 Kč
MATERIÁL ZHOTOVITELE - Nevykazovaný	0,00 Kč
POPLATKY	0,00 Kč

Celkové náklady: 4 583 202,15 Kč

STAVEBNÍ ČINNOST 4 332 709,88 Kč

NESTAVEBNÍ ČINNOST 250 492,27 Kč

Číslo SAP	Seznam položek		Množství	Celková cena
	Stavební činnost	Název položky		
PŘÍPRAVA				
	958210	Návrh cenový a technický bez projednání	2.00 ks	14 600,52 Kč
	955833	Projekt tlk liniové sítě speciální	31385.91 JV	31 385,91 Kč
	953634	Projekt tlkm liniové metalické sítě	31388.37 JV	31 388,37 Kč
	délka trasy 350m zóna I			
	953635	Projekt tlkm liniové optické sítě	98728.41 JV	98 728,41 Kč
ZEMNÍ PRÁCE				
	954970 S	Pokládka PE nebo vrapované chráničky	304.00 m	8 630,56 Kč
	952367 S	Pokládka žlabů TK1	47.00 m	4 488,50 Kč
	955265 S	Práce zemní pro podzemní tratě sítové	30750.00 JV	30 750,00 Kč
		odvoz sutí na skládku včetně dopravy, dovoz písku a kamení, včetně betonáže		
	954959 S	Rýha v chodn.zám.dlaž.35/50-70rozš.o10cm	6.00 m	1 614,96 Kč
	955577 S	Rýha v chodniku 35/50-70	102.00 m	74 086,68 Kč
	952362 S	Rýha v chodniku zámková dlažba 35/50-70	60.00 m	57 591,00 Kč
	952345 S	Rýha v trávě 35/70-100	327.00 m	166 380,87 Kč
	954958 S	Rýha v trávě 35/70-100 rozšíření o 10 cm	57.00 m	7 846,05 Kč
	955054 S	Vytyčení trasy podél silnice,železnice	1876.00 m	29 978,48 Kč
	955053 S	Vytyčení trasy v zastavěném terénu	1085.00 m	15 602,30 Kč
MONTÁŽ				
	955079 S	Demontáž spojky bez demontáže vláken	2.00 ks	2 403,94 Kč
	952604 S	Instalace trubky do kolektoru	60.00 m	4 196,40 Kč
	958303 S	Kalibrace a tlaková zkouška trubiček - stavba	700.00 m	1 379,00 Kč
	958306 S	Kalibrace a tlaková zkouška trubky - stavba	3463.00 m	16 622,40 Kč
	958310 S	Měření oboustranné OTDR (1310, 1550 a 1625 nm) - stavba	180.00 ks	102 868,20 Kč
	958314 S	Měření přímou metodou (1310, 1550 a 1625 nm) - stavba	180.00 ks	18 383,40 Kč
	952649 S	Měření stejnosměrné během stavby- první čtyřka	11.00 ks	2 352,35 Kč
	952650 S	Měření stejnosměrné během stavby - další čtyřka	2315.00 ks	114 661,95 Kč
	954995 S	Montáž 0,4;0,6 do600; 0,8 do150XN v kab.	75.00 m	8 037,75 Kč
	955001 S	Montáž jedné čtyřky za provozu	3995.00 ks	527 340,00 Kč
	955003 S	Montáž ochranného boxu pro spojku	1.00 ks	936,50 Kč
	955286 S	Montáž spojky bez montáže vláken	2.00 ks	2 716,10 Kč
	955281 S	Montáž spojky smrštitelné do 50 čtyřek	15.00 ks	23 504,70 Kč
	955945 S	Montáž spojky T (Y) (I)	7.00 ks	1 359,33 Kč
	955946 S	Montáž spojky, koncov., průchod.,reduk.	28.00 ks	980,84 Kč
	955284 S	Montáž spojky, redukce mechanické rozeb	9.00 ks	565,29 Kč
	955266 S	Montáž trubky ochranné	369000.00 JV	369 000,00 Kč
	952602 S	Montáž trubky úložné	544.00 m	11 701,44 Kč
	954990 S	Montáž úložných kabelů do 15 XN	60.00 m	1 689,00 Kč
	954992 S	Montáž úložných kabelů do 300 XN	755.00 m	37 395,15 Kč
	954991 S	Montáž úložných kabelů do 50 XN	135.00 m	4 679,10 Kč
	954993 S	Montáž úložných kabelů nad 300 XN	35.00 m	2 426,20 Kč
	958592 S	Provádění PEW v maintenance window	4.00 ks	139 742,24 Kč
	958557 S	Realizace optické akce-ostatní činnosti	4.00 ks	87 145,96 Kč
	957753 S	Realizace tratě sítové dohodou	110700.00 JV	110 700,00 Kč
		Čerpání vody z komor, zakreslení nových prostupů z komor, schválení se správcem, vyvrtání nových prostupů z komor, úprava v komorách		
	958330 S	Svaření jednotlivého vlákna v přístupové síti	48.00 ks	14 276,16 Kč
	958331 S	Svaření jednotlivého vlákna v transportní a metropolitní síti	24.00 ks	12 270,48 Kč

958333 S	Svaření vláken ribbon 6 - ribbon 6 v transportní a metropolitní síti	14.00 ks	10 736,60 Kč
958469 S	Uvedení stavby do provozu	6765.00 JV	6 765,00 Kč
955630 S	Vyhledání průběhu tlk. kabelu při výstavbě	4.00 ks	5 884,48 Kč
955942 S	Zafukování svazku trubiček	620.00 m	23 088,80 Kč
955952 S	Zafukování/vyfukování mikrokabelu	620.00 m	18 364,40 Kč
958336 S	Zafukování/vyfukování OK do 144 vl. do HDPE trubky	5132.00 m	163 402,88 Kč
958558 S	Zkouška trhací	7.00 ks	23 942,17 Kč
958556 S	Zpracování dok. skut. provedení nad 50 m	5.00 ks	34 006,45 Kč
955040 S	Zrušení úložných kabelů do15 XN	57.00 m	1 036,83 Kč
GEODETICKÉ PRÁCE PŘÍPRAVA			
956278	Předměření trasy do 100 m	4.00 ks	28 911,00 Kč
GEODETICKÉ PRÁCE REALIZACE			
956011 S	Zajištění dokum.skut.prov. stavba kabelovodech	105.00 m	3 381,00 Kč
956284 S	Zaměření trasy pro stavbu do 100m	4.00 ks	28 911,00 Kč
VĚCNÁ BŘEMENA PŘÍPRAVA			
955313	Uzavření sml. o SB o VBŘ	2.00 ks	7 885,28 Kč
VĚCNÁ BŘEMENA REALIZACE			
958747 S	Plán geom.pro VBŘ do 200m vč.(kus=100m)	4.00 ks	18 690,64 Kč
954830	Projednání Smlouvy o zřízení věcného břemene	30000.00 JV	30 000,00 Kč
	Náhrada VBŘ - odhadované		
	Přesná výše náhrad za zřízení služebnosti (věcného břemene) nebo způsob jejího určení, bude známa po uzavření smlouvy o		
955315	Uzavření sml.na zákl.SSB a přípr.vkl.VBŘ	1.00 ks	3 066,36 Kč
958085	Zajištění vkladu/výmazu věcného břemene do/z KN	1.00 ks	4 015,15 Kč
958459	Zápis dokumentu do systému Objednatele	1.00 ks	511,27 Kč

Číslo SAP	Stavební činnost	Limitka materiálu Název položky	Množství	Celková cena
MATERIÁL VYŘAZENÝ				
407578	S	Souprava čistící 4413L	15.00 ks	9 538,95 Kč
318979	S	Spojka trubičky 10mm neprůhledná GABO	12.00 ks	1 015,56 Kč
318980	S	Spojka trubičky 7mm neprůhledná GABO	16.00 ks	1 354,08 Kč
303003	S	Spojka trubky HDPE 40mm Plasson	9.00 ks	1 192,32 Kč
MATERIÁL ZHOTOVITELE - Vykazovaný				
316506	S	Blok vodní a vzd. RPBS-I- 50/25-150	5.00 ks	11 688,20 Kč
316513	S	Blok vodní a vzd. RPBS-I- 70/50-200	10.00 ks	29 992,40 Kč
303918	S	Deska krycí plast. 300x1000 mm	525.00 ks	23 919,00 Kč
303813	S	Fólie výstražná 330mm PE oranžová	510.00 m	2 442,90 Kč
303777	S	Fólie výstražná 80mm PE červenobílá	1000.00 m	2 280,00 Kč
300118	S	Kabel plastový TCEPKPFLE 10x4x0,6	60.00 m	4 408,20 Kč
300123	S	Kabel plastový TCEPKPFLE 200x4x0,6	420.00 m	515 390,40 Kč
300120	S	Kabel plastový TCEPKPFLE 25x4x0,6	65.00 m	10 391,55 Kč
300112	S	Kabel plastový TCEPKPFLE 300x4x0,4	35.00 m	29 417,85 Kč
300124	S	Kabel plastový TCEPKPFLE 300x4x0,6	375.00 m	686 636,25 Kč
300121	S	Kabel plastový TCEPKPFLE 50x4x0,6	70.00 m	21 727,30 Kč
300114	S	Kabel plastový TCEPKPFLE 600x4x0,4	35.00 m	60 032,35 Kč
318863	S	Kazeta24 svárůCoyoteRunt modré držáky4x6	1.00 ks	522,37 Kč
321713	S	Kryt optické rezervy PKOR 1000x780x300	1.00 ks	10 950,39 Kč
320879	S	Materiál pro tratě síťové	391140.00 ks	391 140,00 Kč
302532	S	Mini Marker 1255 80-6102-2191-5	23.00 ks	6 840,66 Kč
312425	S	Modul konektor. 9700-10P	800.00 ks	21 584,00 Kč
310387	S	Ochrana ribbon. sváru RFP54012 2-12F	28.00 ks	1 097,88 Kč
323050	S	Ochrana svárů trubičková PS545-1, 45mm	72.00 ks	389,52 Kč
323051	S	Ochrana svárů trubičková PS560-1, 60mm	48.00 ks	291,84 Kč
306758	S	Průchodka spojky Coyote s 6 vstupy 3-7mm	2.00 ks	1 415,44 Kč
320313	S	Souprava odbočovací BOKT-5L-160/42-200/50	6.00 ks	4 621,02 Kč
320312	S	Souprava odbočovací BOKT-5S-43/8-75/15	1.00 ks	168,14 Kč
318807	S	Spojka I trubky průběžná40EBM-R40 vodot	4.00 ks	4 639,72 Kč
318806	S	Spojka I trubky rozšíř.40SRV-M 40 vodot	3.00 ks	4 449,09 Kč
316619	S	Spojka kabelová NITTO F1 JCSA 140	3.00 ks	2 642,19 Kč
316625	S	Spojka kabelová NITTO F2 JCSA 200	2.00 ks	2 912,76 Kč
316637	S	Spojka kabelová NITTO F4 JCSA 440	10.00 ks	32 063,70 Kč
306732	S	Spojka opt.univerzální.Coyote RUNT In-Line	1.00 ks	5 131,41 Kč
303501	S	Spojka plastová 110/94 mm	4.00 ks	178,44 Kč
319184	S	Spona trubkySYSPRO	144.00 ks	5 256,00 Kč
319209	S	Trubka dělená SYSPRO 160/110	47.00 m	27 194,67 Kč
300027	S	Trubka HDPE 40/33 černá -2x bílé pruhy	32.00 m	956,16 Kč
300024	S	Trubka HDPE 40/33 černá -bílý pruh	50.00 m	1 494,00 Kč
300023	S	Trubka HDPE 40/33 černá	190.00 m	5 677,20 Kč
300036	S	Trubka HDPE 40/33 oranž. -2x bílé pruhy	32.00 m	956,16 Kč
300032	S	Trubka HDPE 40/33 oranžová -bílý pruh	50.00 m	1 494,00 Kč
300030	S	Trubka HDPE 40/33 oranžová	190.00 m	5 677,20 Kč
302655	S	Trubka PE 110/3,5/6000mm	42.00 ks	23 506,98 Kč
302423	S	Trubka vrapovaná 110/94 s lankem	55.00 m	3 041,50 Kč
308513	S	Ubrousek čistící pro opt. vlákno 34155	2.00 ks	388,72 Kč
310189	S	Ucpávka do těsnění trub.HDPE 7mm-bal10ks	1.00 ks	87,88 Kč
MATERIÁL ZHOTOVITELE - Nevykazovaný				
304535	S	Pásek vázací 300x4,8 mm	50.00 ks	0,00 Kč
304553	S	Pásek vázací 432x4,8 mm	50.00 ks	0,00 Kč
304267	S	Páska lepicí iz. 19mmx20mmx0,15mm černá	15.00 ks	0,00 Kč
301685	S	Páska pryž. izolační 19mmx10m Rotunda	15.00 ks	0,00 Kč
316064	S	Přípravek vysoušecí silikagel 10x50g	15.00 sad	0,00 Kč

CETIN a.s.

se sídlem Českomoravská 2510/19, Libeň, 190 00 Praha 9

zapsaná v obchodním rejstříku vedeném u Městského soudu v Praze pod sp. zn. B 20623
IČO: 04084063

zastoupená na základě pověření Valentýnou Stachovou, specialistou pro výstavbu sítě –
překládky SEK
(„**CETIN**“)

a

[•]

(„**Partner**“)

(CETIN a Partner dále společně označováni jako „**Smluvní strany**“ a jednotlivě jako „**Smluvní strana**“).

uzavírají dne, měsíce a roku níže uvedeného dle příslušných ustanovení zákona č. 89/2012 Sb., občanský zákoník, ve znění pozdějších předpisů („**Občanský zákoník**“) tuto

**DOHODU O PŘEVODU NĚKTERÝCH PRÁV A POVINNOSTÍ ZE SPRÁVNÍHO
ROZHODNUTÍ
(„Dohoda“)**

**Čl. I
PŘEDMĚT DOHODY**

1. Partner má dle správního rozhodnutí vydaného [KÝM] („**Správní orgán**“) dne [•], pod čj. [•], které nabylo právní moci dne [•] („**Správní rozhodnutí**“) povoleno umístit stavbu [•] („**Stavba**“); Stavba zahrnuje rovněž stavbu vedení a zařízení sítě elektronických komunikací („**Stavba telekomunikačního vedení a zařízení**“). Správní rozhodnutí je Přílohou č. 1 Dohody.
2. Předmětem Dohody je převod některých práv a povinností ze Správního rozhodnutí Partnerem na společnost CETIN, a to (i) převod práva umístit Stavbu telekomunikačního vedení a zařízení za podmínek určených Správním rozhodnutím, (ii) převod těch práv a povinností, která jsou určena stanovisky dotčených orgánů státní správy, vlastníků či správců inženýrských sítí a účastníků řízení pro umístění Stavby, vztahují-li se ke Stavbě telekomunikačního vedení a zařízení.

**Čl. II
PŘEVOD PRÁV**

1. Partner s účinností ke dni uzavření Dohody, na společnost CETIN převádí:
 - a) právo umístit Stavbu telekomunikačního vedení a zařízení za podmínek určených Správním rozhodnutím,
 - b) práva a povinnosti, která jsou určena stanovisky dotčených orgánů státní správy, vlastníků či správců inženýrských sítí a účastníků řízení pro umístění Stavby, vztahují-li se ke Stavbě telekomunikačního vedení a zařízení.
2. Partner se zavazuje převod práv a povinností dle čl. II odst. 1 Dohody písemně

oznámit Správnímu orgánu nejpozději do třiceti (30) pracovních dnů ode dne uzavření Dohody.

III. ZÁVĚREČNÁ USTANOVENÍ

1. Dohoda nabývá platnosti a účinnosti dnem uzavření.
2. Dohoda může být změněna pouze dohodou Smluvních stran, formou písemného dodatku podepsaného oběma Smluvními stranami; změna jinou formou je vyloučena. Za písemnou formu nebude pro tento účel považována výměna e-mailových či jiných elektronických zpráv, byť opatřených zaručeným elektronickým podpisem dle zákona č. 297/2016 Sb., o službách vytvářejících důvěru pro elektronické transakce, ve znění pozdějších předpisů. Dodatky k Dohodě musí být písemně číslovány a vstupují v platnost a nabývají účinnosti dle čl. III odst. 1 Dohody.
3. Písemným stykem či pojmem „*písemně*“ se pro účely Dohody rozumí předání zpráv jedním z těchto způsobů:
 - a) v listinné podobě;
 - b) e-mailovou zprávou se zaručeným elektronickým podpisem dle zák. č. 297/2016 Sb., o službách vytvářejících důvěru pro elektronické transakce, ve znění pozdějších předpisů.
4. Partner bere na vědomí a souhlasí, že nad rámec ustanovení Dohody nebudou jakákoliv práva a povinnosti dovozovány z dosavadní či budoucí praxe zavedené mezi Smluvními stranami či zvyklostí zachovávaných obecně či v odvětví týkajícím se předmětu plnění Smlouvy, ledaže je v Dohodě výslovně sjednáno jinak.
5. Vztahy z Dohody vyplývající i vztahy Dohodou neupravené se řídí právním řádem České republiky, zejména Občanským zákoníkem. Smluvní strany se zavazují vyvinout maximální úsilí k odstranění vzájemných sporů, vzniklých na základě Dohody nebo v souvislosti s Dohodou, a k jejich vyřešení zejména prostřednictvím jednání odpovědných osob nebo jiných pověřených subjektů. Nedohodnou-li se Smluvní strany na způsobu řešení vzájemného sporu, má každá ze Smluvních stran právo uplatnit svůj nárok u příslušného soudu České republiky.
6. Dohoda obsahuje úplné ujednání o předmětu Dohody a všech náležitostech, které Smluvní strany měly a chtěly v Dohodě ujednat, a které považují za důležité pro závaznost Dohody. Žádný projev Smluvních stran učiněný při jednání o Dohodě ani projev učiněný po uzavření Dohody nesmí být vykládán v rozporu s výslovnými ustanoveními Dohody a nezakládá žádný závazek žádné ze Smluvních stran. V případě rozporu mezi ustanoveními Dohody a jejími přílohami, převáží text Dohody.
7. Dohoda je sepsána ve dvou (2) stejnopisech, z nichž každý má platnost originálu, každá Smluvní strana obdrží po jednom (1).
8. Nedílnou součástí Dohody jsou následující přílohy:
Příloha č. 1 – Správní rozhodnutí

CETIN:

Partner:

V Ostravě dne _____

V _____ dne _____

za **CETIN a.s.**
Valentýna Stachová
specialista pro výstavbu sítě – překládky SEK

za [•]
Jméno: [•]
Funkce: [•]