

Krycí list ZBV

Název Stavby dle SoD:

III/0042 Líšnice, rekonstrukce silnice

Název stavebního objektu/provozního souboru (SO/PS):

Rekonstrukce komunikace km 1,140 - km 1,480

Číslo SO/PS /

/ pořadí Změny SO/PS:

103 / 02

Číslo ZBV:

11Objednatel: **Krajská správa a údržba silnic Středočeského kraje, příspěvková organizace**

Zborovská 81/11, 150 21 Praha 5 - Smíchov

IČ: 00066001

Obec Líšnice

Líšnice 175, 252 10 Mníšek pod Brdy

IČ: 00241440

Zhotovitel: **SILNICE GROUP a.s.**

Na Florenci 2116/15, 110 00 Praha 1 - Nové Město

IČ: 62242105

Rekapitulace ZBV č. 11 dle Skupiny 1, 2, 3, 4, 5

ZBV č./ Skupina	Cena navrhovaných Změn záporných	Cena navrhovaných Změn kladných	Cena navrhovaných Změn záporných a Změn kladných celkem
11.1	0,00	0,00	0,00

ZBV č./ Skupina	Cena navrhovaných Změn záporných	Cena navrhovaných Změn kladných	Cena navrhovaných Změn záporných a Změn kladných celkem
11.2	0,00	0,00	0,00

ZBV č./ Skupina	Cena navrhovaných Změn záporných	Cena navrhovaných Změn kladných	Cena navrhovaných Změn záporných a Změn kladných celkem
11.3	0,00	110 920,32	110 920,32

ZBV č./ Skupina	Cena navrhovaných Změn záporných	Cena navrhovaných Změn kladných	Cena navrhovaných Změn záporných a Změn kladných celkem
11.4	0,00	0,00	0,00

ZBV č./ Skupina	Cena navrhovaných Změn záporných	Cena navrhovaných Změn kladných	Cena navrhovaných Změn záporných a Změn kladných celkem
11.5	0,00	0,00	0,00

ZBV č./ SUMA	Cena navrhovaných Změn záporných	Cena navrhovaných Změn kladných	Cena navrhovaných Změn záporných a Změn kladných celkem
11	0,00	110 920,32	110 920,32

Části ZBV se číslovají číslem ZBV, za kterým je tečka a index udávající číslo Skupiny.

Stejný systém číslování se používá pro jednotlivé Změnové listy (02)

a pro Rozpis ocenění změn položek (04).

ZBV - krycí list

Změnový list

Název Stavby dle SoD:

III/0042 Líšnice, rekonstrukce silnice

Název stavebního objektu/provozního souboru (SO/PS):

Rekonstrukce komunikace km 1.140 - km 1.480

Číslo SO/PS /
/ pořadí Změny SO/PS:

103 / 02

Číslo ZBV / Skupina změny:

11.3

Strany smlouvy o dílo S-2950/00066001/2023 na realizaci uvedené Stavby uzavřené dne 24.11.2023 (dále jen Smlouva):

Oblednatel: Kralská správa a údržba silnic Středočeského kraje, příspěvková organizace se sídlem Zborovská 81/11, 150 21 Praha 5, Smíchov

Obec Lišnice, Lišnice 175, 252 10 Mníšek pod Brdy

Zhotovitel: SILNICE GROUP a.s., Na Florenci 2116/15, 110 00 Praha 1 - Nové Město

Přílohy Změnového listu:

1. Krycí list	1	počet listů
2. Změnový list	2	počet listů
3. Zápis o projednání ocenění soupisu prací	1	počet listů
4. Rozpis ocenění Změn položek	1	počet listů
5. Přehled zařazení změn do Skupin	1	počet listů
6. Přehled dokladů	1	počet listů
7. Soupis prací SO po všech změnách	9	počet listů
Další doklady dle přehledu dokladů	21	počet listů

Příjemce

Objednatel
Zhotovitel
Projektant (AD)
Stavební dozor
Supervize

Iniciátor Změny: Zhotovitel

Předmět Změny: Výšková úprava kanalizačních poklopů a krycích hrnecků vč. materiálu

Název (díleží) Změny: Výšková úprava kanalizačních poklopů a krycích hrnečků vč. materiálu

Popis a zdůvodnění Změny:

Zhotovitel informoval zástupce Objednatelce o skutečnosti, že v rozpočtu/soupisu prací stavebního objektu SO 103 chybí položky pro výškovou úpravu (rektifikaci) povrchových znaků inženýrských sítí. Konkrétně se jednalo o poklopy šachet stávající splaškové kanalizace a krycích hrnečků vodovodních šoupát a hydrantů. Jedná se o prvky, které tvoří součást obrusné vrstvy vozovky, jsou výškově v jedné rovině a zabezpečují přístup k uzávěrům vodovodu, nebo zabezpečují vstup do kanalizační šachty. Jelikož v rámci obce dochází, na základě PDPS ke zvýšení nivelity vozovky o 40 mm (viz příloha ZBV - Výstrižek ze vzorového řezu), bylo proto nezbytné stávající povrchové znaky vybourat a výškově je upravit (za pomoci vyrovnávacích betonových prstenců a Eroelit) do výšky budoucí obrusné vrstvy vozovky.

Zhotovitel provedl prohlidku celé stavby.

Množství na stavebním objektu SO 103:

8 ks kanalizačních poklonů

16 ks vodovodních hrnků a hydrantů

K zhodnocení stavu původních povrchových znaků byla vyzvána společnost Aquaconsult, která je správcem vodovodu a kanalizace ve správě obce Líšnice. Aquaconsult zhodnotil stav a ve svém vyjádření konstatuje, že povrchové znaky jsou nefunkční a poškozené. Jelikož opětovná montáž není možná, tak je nezbytné realizovat i samotnou výměnu všech povrchových znaků za nové.

Ohledně této skutečnosti byli kontaktováni TDS a AD. Jejich vyjádření jsou v příloze ZBV.

AD potvrdil, že položky na rektifikaci povrchových znaků inženýrských sítí nejsou v soupisu prací, který byl přílohou Smlouvy o dílo. Souhlasí s realizací všech položek potřebných k výškové úpravě. Stav povrchových znaků však nechal na posouzení správce těchto inženýrských sítí (společnost Aquaconsult). Při tvorbě PDPS nebylo možné kvalitně zhodnotit stav povrchových znaků. Ten bylo možno posoudit až po jejich vybourání.

Uvedená změna je hodnocena jako změna nepodstatná dle čl. 5 a je zařazena do skupiny 3 - Změny z nepředvídaných důvodů dle čl. 10 Směrnice upřesňující provádění změn závazků dle zákona č. 134/2016 o zadávání veřejných zakázek - R-Sm-36.

Jedná se o skutečnosti, které Zadavatel nemohl, i přes veškerou snahu a náležitou péči, objektivně předvídat, jelikož Zadavatel může, ale také nemusí dosahovat patřičné kvalifikace k tomu, aby narazil na chybějící položky v Soupise prací, a proto ve fázi příprav PDPS vyhledal pomoc profesionála, osobu autorizovanou. Zároveň nebylo možné kvalitně zhodnotit stav povrchových znaků před jejich vybouráním. To bylo možné až ve chvíli samotné realizace díla.

Údaje v Kč bez DPH:

Cena navrhovaných Změn záporných	Cena navrhovaných Změn kladných	Cena navrhovaných Změn záporných a Změn kladných celkem	Součet absolutních hodnot Změn kladných a Změn záporných
0,00	110 920,32	110 920,32	110 920,32

Technická pomoc Objednatele:

iméno

Bc. Martin Horešovský

podpis

Podpis vyjadřuje souhlas se Změnou:			
Zhotovitel (stavbyvedoucí):	jméno	Jan Hladký	podpis
Projektant (autorský dozor):	jméno	Ing. Vladimír Koniček	podpis
Stavební dozor:	jméno	Ing. Kateřina Nitran	podpis
Supervize (Regionální dotační kancelář):	jméno		podpis
Zástupce Objednatele odpovědný za cenové projednání změny:	jméno	Ing. Jaroslava Jurková	podpis
Zástupce Objednatele:	jméno	Šárka Balážová	podpis
Zástupce Objednatele č. 2:	jméno	Hana Navrátilová	podpis
Objednatel a Zhotovitel se dohodli, že u tohoto SO/PS, který je součástí uvedené Stavby, budou provedeny Změny, jež jsou podrobně popsány, zdůvodněny, dokladovány a oceněny v Dokumentaci této Změny. Tento Změnový list představuje Dodatek Smlouvy o dílo. Smlouva se mění v rozsahu upraveném v tomto Změnovém listu. V ostatním zůstávají práva a povinnosti Objednatele a Zhotovitele sjednané ve Smlouvě nedotčeny. Na důkaz toho připojují příslušné osoby oprávněné jednat jménem nebo v zastoupení Objednatele a Zhotovitele své podpisy.			
Objednatel (Oprávněná osoba):	jméno	Ing. Jan Fidler, DiS.	podpis
Objednatel č. 2 (Oprávněná osoba):	jméno	Hana Navrátilová	podpis
Zhotovitel:	jméno	Ing. Petr Duchek	podpis

ZÁPIS

o projednání ocenění soupisu prací a ceny stavebního objektu/provozního souboru (SO/PS)
pro všechny skupiny - pro ZBV číslo: 11

Název Stavby:	III/0042 Líšnice, rekonstrukce silnice
Číslo SO/PS / číslo Změny SO/PS:	103 / 02
Název stavebního objektu/provozního souboru (SO/PS):	Rekonstrukce komunikace km 1,140 - km 1,480

Údaje v Kč bez DPH

Cena SO/PS dle Smlouvy
1 - zadat
1 481 471,90

Poznámka:

Cenu všech Změn záporných v předchozích Změnách na SO/PS a cenu navrhovaných Změn záporných na SO/PS je nutno zadávat se znaménkem mínus (-).

Cena SO/PS v předchozích ZBV:

Údaje v Kč bez DPH

	Cena všech Změn záporných v předchozích Změnách na SO/PS	Cena všech Změn kladných v předchozích Změnách na SO/PS	Cena SO/PS po všech předchozích Změnách	Rozdíl ceny SO/PS po všech předchozích Změnách a ve Smlouvě
2	3 - zadat	4 - zadat	5=1+3+4	6=5-1
stavební/montážní práce	0,00	323 064,46	1 804 536,36	323 064,46

Cena SO/PS v této ZBV a po této ZBV:

Údaje v Kč bez DPH

	Cena navrhovaných Změn záporných na SO/PS	Cena navrhovaných Změn kladných na SO/PS	Cena všech Změn kladných na SO/PS (předchozích a navrhovaných)	Cena všech Změn kladných na SO/PS k ceně SO/PS dle Smlouvy v %
7	8 - zadat	9 - zadat	10=4+9	11=10/1
stavební/montážní práce	0,00	110 920,32	433 984,78	29,29%

Cena SO/PS po této ZBV:

Údaje v Kč bez DPH

	Cena všech Změn záporných na SO/PS (předchozích a navrhovaných)	Cena SO/PS po této Změně	Rozdíl ceny SO/PS po této Změně oproti ceně SO/PS dle Smlouvy	Rozdíl ceny SO/PS po této Změně oproti ceně SO/PS dle Smlouvy v %
12	13=3+8	14=1+13+10	15=14-1	16=15/1
stavební/montážní práce	0,00	1 915 456,68	433 984,78	29,29%

Rozpis položek a cen Změny													
Název stavby dle SoD: III/0042 Líšnice, rekonstrukce silnice Číslo a název SO/PS: SO 103 Rekonstrukce komunikace km 1,140 - km 1,480 Číslo a název rozpočtu: SO 103 Rekonstrukce komunikace km 1,140 - km 1,480								ZMĚNA SOUPISU PRACÍ (SO/PS)					
								SO 103					
								Skupina změn 3					
Poř. č. pol.	Kód položky	Název položky	m.j.	Množství ve Smlouvě	Množství po Změně	Množství rozdílu	Cena za m.j. v Kč	Cena celkem ve Smlouvě v Kč	Změny záporné v Kč	Změny kladné v Kč	Cena celkem po Změně v Kč	Rozdíl cen celkem v Kč	Podíl cen celkem v %
1	2	3	4	5	6	7	8	9	10	11	12	13	14
		CELKEM POLOŽKY Z SOD						0,00	0	0	0,00	0,00	0,00%
		CELKEM POLOŽKY Z SOD						0,00	0,00	0,00	0,00	0,00	0,00%
34	96615.N	BOURÁNÍ KONSTRUKCÍ Z PROSTÉHO BETONU	M3	0,000	3,200	3,200	1764,90	0,00	0,00	5647,68	5647,68	5647,68	100,00%
34	015140.N	POPLATKY ZA LIKVIDACÍ ODPADŮ NEKONTAMINOVANÝCH - 17 01 01 BETON Z DEMOLIC OBJEKTŮ, ZÁKLADŮ TV	T	0,000	8,000	8,000	200,00	0,00	0,00	1600,00	1600,00	1600,00	100,00%
34	89923N	VÝŠKOVÁ ÚPRAVA KRYCÍCH HRNCŮ	KUS	0,000	16,000	16,000	1139,35	0,00	0,00	18229,60	18229,60	18229,60	100,00%
34	89913N	KRYCÍ HRNCE SAMOSTATNÉ	KUS	0,000	16,000	16,000	1403,25	0,00	0,00	22452,00	22452,00	22452,00	100,00%
34	89921N	VÝŠKOVÁ ÚPRAVA POKLOPŮ	KUS	0,000	8,000	8,000	2268,84	0,00	0,00	18150,72	18150,72	18150,72	100,00%
34	89911GN	LITINOVÝ POKLOP D400	KUS	0,000	8,000	8,000	5605,04	0,00	0,00	44840,32	44840,32	44840,32	100,00%
		CELKEM NOVÉ POLOŽKY						0,00	0,00	110920,32	110920,32	110920,32	100,00%
		Celkem						0,00	0,00	110920,32	110920,32	110920,32	100,00%

Odpovědný zástupce Objednatele i odpovědný zástupce Zhotovitele odsouhlasují skladbu měněných položek i nových položek, včetně jejich výměr, vyjadřujících předkládanou změnu.
Potvrzuji zároveň skutečné provedení prací a oprávněnost změny.

Za Zhotovitele: Jan Hladký (manažer VD Střed)

Za Objednatele: Ing. Kateřina Nitran (TDI)

Podpis:

Podpis:

Přehled dalších dokladů

Číslo ZBV:	11
Název stavby:	III/0042 Líšnice, rekonstrukce silnice
Název stavebního objektu / provozního souboru (SO/PS):	Rekonstrukce komunikace km 1,140 - km 1,480
Číslo SO/PS / číslo změny SO/PS:	103 / 02

Doklad	počet listů
07 Soupis prací SO po změnách	9
08 Vyjádření AD ze dne 13.05.2024	1
09 Vyjádření Aquaconsult (správce vodovodu a kanalizace obce Líšnice) ze dne 04.06.2024	1
10 Vyjádření TDS KSÚS ze dne 20.05.2024	3
11 Zápis z KD ze dne 23.04.2024 a 09.05.2024	12
12 Oznámení Zhotovitele ze dne 04.06.2024	2
13 Pokyn Objednatele ze dne 04.06.2024	1
14 Výkres vzorového řezu PD	1
Počet listů celkem	21

**SOUPIS PRACÍ****Stavba:** 232027 III/0042 Líšnice, rekonstrukce silnice**Objekt:** SO 103 Rekonstrukce komunikace km 1,140 - km 1,480**Rozpočet:** SO 103 Rekonstrukce komunikace km 1,140 - km 1,480**Objednavatel:****Zhotovitel dokumentace:****Zhotovitel:** SILNICE GROUP a.s.**Základní cena:** 1 481 471,90 Kč**Cena celková:** 1 915 456,69 Kč**DPH:** 345 050,57 Kč**Cena s daní:** 2 260 507,26 Kč**Popis:****Vypracoval zadání:****Vypracoval nabídku:****Datum zadání:****Datum vypracování nabídky:** 19.07.2023



3.6.1.10

POLOŽKY SOUPISU PRACÍ

Stavba: 232027 III/0042 Lišnice, rekonstrukce silnice
 Objekt: SO 103 Rekonstrukce komunikace km 1,140 - km 1,480
 Rozpočet: SO 103 Rekonstrukce komunikace km 1,140 - km 1,480

Poř.č.	Položka	Typ	Název	MJ	Počet MJ	J.cena	Celkem
1	015111		POPLATKY ZA LIKVIDACÍ ODPADŮ NEKONTAMINOVANÝCH - 17 05 04 VYTĚŽENÉ ZEMINY A HORNINY - I. TŘÍDA TĚŽITELNOSTI Nevyužitá zemina, 2t/m3 (19,31+17,78+85,882)*2,0=245,944 [A]	T	245,944	1,00	245,94
	ZBV:	ZBV 8	Sanace podloží vozovky, Vrstva SC nad kanalizací (19,31+17,78+125,9) * 2 = 325,98 t		80,036		80,04
			aktuální množství		325,980		325,98
3	11372	A	FRÉZOVÁNÍ ZPEVNĚNÝCH PLOCH ASFALTOVÝCH -odstranění asf. vrstvy tl. 50 mm-odkup zhotovitelem- zatřídění ZAS-T1SITUACE ACO 11: (1657.21+60.42)*0,05=85,882 [A]	M3	85,882	402,50	34 567,51
4	11372	B	FRÉZOVÁNÍ ZPEVNĚNÝCH PLOCH ASFALTOVÝCH - lokální opravy v tl. 50 mm - odhad 20 % povrchu-odkup zhotovitelem- zatřídění ZAS-T1SITUACE ACO 11: (1657.21+60.42)*0,05*0,2=17,176 [A]	M3	17,176	634,50	10 898,17
	ZBV:	ZBV 8	Sanace podloží vozovky, Vrstva SC nad kanalizací 310 bm * 2,9 m * 0,05 m = 44,95 m3		27,774		17 622,60
			aktuální množství		44,950		28 520,78
7	17120		ULOŽENÍ SYPANINY DO NÁSYPŮ A NA SKLÁDKY BEZ ZHUTNĚNÍ - materiál nevyužitelný na stavběvč. odvozuSITUACE,VZOROVÉ ŘEZY	M3	105,192	0,10	10,52



3.6.1.10

POLOŽKY SOUPISU PRACÍ

Stavba: 232027 III/0042 Líšnice, rekonstrukce silnice
 Objekt: SO 103 Rekonstrukce komunikace km 1,140 - km 1,480
 Rozpočet: SO 103 Rekonstrukce komunikace km 1,140 - km 1,480

Poř.č.	Položka	Typ	Název	MJ	Počet MJ	J.cena	Celkem
			odkop krajnic: 17,78=17,780 [A] odkop: 2,04=2,040 [B] odečet dosypání krajnic: -0,51=-0,510 [C] sanace podloží: 85,882=85,882 [D] Celkem: A+B+C+D=105,192 [E]				
8	56932		ZPEVNĚNÍ KRAJNIC ZE ŠTĚRKODRTI TL. DO 100MM ŠDBmožno alternativně použít R-mat, odkup zhotovitelemSITUACE 177,84=177,840 [A]	m 2	177,840	114,00	20 273,76
9	56332		VOZOVKOVÉ VRSTVY ZE ŠTĚRKODRTI TL. DO 100MM - nezpevněné sjezdySITUACE 71,49=71,490 [A]	m 2	71,490	88,40	6 319,72
10	572213	A	SPOJOVACÍ POSTŘÍK Z EMULZE DO 0,5KG/M2 - PS-CP 0,30 kg/m2 plocha ACL 16SITUACE, VZOROVÉ ŘEZY 1690,35=1 690,350 [A]	m 2	1 690,350	9,10	15 382,19
11	572213	B	SPOJOVACÍ POSTŘÍK Z EMULZE DO 0,5KG/M2 - PS-CP 0,35 kg/m2 plocha ACL 16SITUACE, VZOROVÉ ŘEZY 1690,35=1 690,350 [A]	m 2	1 690,350	10,50	17 748,68
12	574A33		ASFALTOVÝ BETON PRO OBRUSNÉ VRSTVY ACO I1 TL. 40MM SITUACE, VZOROVÉ ŘEZY 1657,21=1 657,210 [A]	m 2	1 657,210	159,00	263 496,39
14	574C45		ASFALTOVÝ BETON PRO LOŽNÍ VRSTVY ACL 16 TL. 50MM SITUACE, VZOROVÉ ŘEZY	m 2	1 690,354	165,90	280 429,73



3.6.1.10

POLOŽKY SOUPISU PRACÍ

Stavba: 232027 III/0042 Líšnice, rekonstrukce silnice
 Objekt: SO 103 Rekonstrukce komunikace km 1,140 - km 1,480
 Rozpočet: SO 103 Rekonstrukce komunikace km 1,140 - km 1,480

Poř.č.	Položka	Typ	Název	MJ	Počet MJ	J.cena	Celkem
			1657,21*1,02=1 690,354 [A]				
17	577212		VRSTVY PRO OBNOVU, OPRAVY - SPOJ POSTŘÍK DO 0,5KG/M2 - PS-CP 0,45 kg/m2 uvažováno 20 % plochySITUACE,VZOROVÉ ŘEZY 1717,63*0,2=343,526 [A]	m 2	343,526	11,90	4 087,96
18	5774EG		VRSTVY PRO OBNOVU A OPRAVY Z ASF BETONU ACP 16+, 16S TL. 50 MMuvažováno 20 % plochy v tl. 50 mmSITUACE,VZOROVÉ ŘEZY 1717,63*0,2*0,05=17,176 [A]	M3	17,176	3 593,90	61 728,83
	ZBV:	ZBV 8	Sanace podloží vozovky, Vrstva SC nad kanalizaci 310 bm * 2,9 m * 0,05 m = 44,95 m3		27,774		99 816,98
			aktuální množství		44,950		161 545,81
19	58910		VÝPLŇ SPAR ASFALTEM - asfaltová zálivka mezi obrubníkem a vozovkoudle délky obrubníkůSITUACE 752,22=752,220 [A]	M	752,220	81,90	61 606,82
22	917224		SILNIČNÍ A CHODNÍKOVÉ OBRUBY Z BETONOVÝCH OBRUBNÍKŮ ŠÍŘ 150MM Nové chodníkové betonové obrubníky C35/45-XF4 do betonu C20/25n-XF3SITUACE,VZOROVÉ ŘEZY 755,22=755,220 [A]	M	755,220	543,80	410 688,64
23	919111		ŘEZÁNÍ ASFALTOVÉHO KRYTU VOZOVEK TL DO 50MM - spára mezi vozovkou a obrubníkemdle délky obrubníkůSITUACE,VZOROVÉ ŘEZY	M	755,220	56,70	42 820,97



3.6.1.10

POLOŽKY SOUPISU PRACÍ

Stavba: 232027 III/0042 Líšnice, rekonstrukce silnice
 Objekt: SO 103 Rekonstrukce komunikace km 1,140 - km 1,480
 Rozpočet: SO 103 Rekonstrukce komunikace km 1,140 - km 1,480

Poř.č.	Položka	Typ	Název	MJ	Počet MJ	J.cena	Celkem
			755,22=755,220 [A]				
24	18232		ROZPROSTŘENÍ ORNICE V ROVINĚ V TL DO 0,15M vč. nákupu a dovozu vhodného materiáluSITUACE 4,66=4,660 [A]	m 2	4,660	83,90	390,97
25	12373		ODKOP PRO SPOD STAVBU SILNIC A ŽELEZNIC TR. I odkop zemních krajnicvhodná zeminaKM 1,463 - 1,480 VPRAVOVZOROVÉ ŘEZY 17*0.12+17,78=19,820 [A]	M3	19,820	664,90	13 178,32
26	17310		ZEMNÍ KRAJNICE A DOSYPÁVKY SE ZHUTNĚNÍM KM 1,463 - 1,480 VPRAVOVZOROVÉ ŘEZY 17*0.03=0,510 [A]	M3	0,510	195,70	99,81
27	9113A1		SVODIDLO OCEL SILNIC JEDNOSTR, ÚROVEŇ ZADRŽ N1, N2 - DODÁVKA A MONTÁŽ SITUACE 42,79=42,790 [A]	M	42,790	950,00	40 650,50
28	574A43		ASFALTOVÝ BETON PRO OBRUSNÉ VRSTVY ACO 11 TL. 50MM SITUACE,VZOROVÉ ŘEZY 60,42=60,420 [A]	m 2	60,420	198,80	12 011,50
29	58222		DLÁŽDĚNĚ KRYTY Z DROBNÝCH KOSTEK DO LOŽE Z MC změřeno v situaciSITUACE 8,58=8,580 [A]	m 2	8,580	997,10	8 555,12



3.6.1.10

POLOŽKY SOUPISU PRACÍ

Stavba: 232027 III/0042 Líšnice, rekonstrukce silnice
 Objekt: SO 103 Rekonstrukce komunikace km 1,140 - km 1,480
 Rozpočet: SO 103 Rekonstrukce komunikace km 1,140 - km 1,480

Poř.č.	Položka	Typ	Název	MJ	Počet MJ	J.cena	Celkem
34	17180		ULOŽENÍ SYPANINY DO NÁSYPŮ Z NAKUPOVANÝCH MATERIÁLŮ Sanace podloží pod tělesemvč. výběru vhodného materiálu realizace pouze se souhlasem investora10% z plochy vozovky 1717,63*0,1*0,5=85,882 [A]	M3	85,882	582,00	49 983,32
35	12373	C	ODKOP PRO SPOD STAVBU SILNIC A ŽELEZNIC TŘ. I Odkop v místě sanace podloží tělesarealizace pouze se souhlasem investora10% z plochy vozovkydle pol. 17180	M3	85,882	664,90	57 102,94
ZBV:		ZBV 8	Sanace podloží vozovky, Vrstva SC nad kanalizaci (130 m*2,9m*0,1m)+(180m*0,9m*0,1m)+(180m*2m*0,2m) = 125,9 m3		40,018		26 607,97
aktuální množství					125,900		83 710,91
36	56310	C	VOZOVKOVÉ VRSTVY Z MECHANICKY ZPEVNĚNÉHO KAMENIVA tl. 150mmSanace podkladních vrstev vozovkyrealizace pouze se souhlasem investora10% z plochy vozovky 1717,63*0,1*0,25=42,941 [A]	M3	42,941	895,20	38 440,78
53	56330		VOZOVKOVÉ VRSTVY ZE ŠTĚRKODRTI ŠDA, tl. 200mmSanace podkladních vrstev vozovkyrealizace pouze se souhlasem investora10% z plochy vozovky 1717,63*0,1*0,2=34,353 [A]	M3	34,353	895,20	30 752,81
ZBV:		ZBV 8	Sanace podloží vozovky, Vrstva SC nad kanalizaci (130 m*2,9m*0,1m)+(180m*0,9m*0,1m) = 53,9 m3		19,547		17 498,47
aktuální množství					53,900		48 251,28



3.6.1.10

POLOŽKY SOUPISU PRACÍ

Stavba: 232027 III/0042 Líšnice, rekonstrukce silnice
 Objekt: SO 103 Rekonstrukce komunikace km 1,140 - km 1,480
 Rozpočet: SO 103 Rekonstrukce komunikace km 1,140 - km 1,480

Poř.č.	Položka	Typ	Název	MJ	Počet MJ	J.cena	Celkem
54	561401.N		KAMENIVO ZPEVNĚNÉ CEMENTEM TR. I 180 m * 2 m * 0,2 m = 72 m ³	M3	0,000	2 242,20	0,00
	ZBV:						
		ZBV 8	Sanace podloží vozovky, Vrstva SC nad kanalizaci 180m * 2m * 0,2m = 72 m ³		72,000		161 438,40
			aktuální množství		72,000		161 438,40
55	96615		BOURÁNÍ KONSTRUKCÍ Z PROSTÉHO BETONU (8 * 0,2) + (16*0,1) = 3,2	M3	0,000	1 764,90	0,00
	ZBV:						
		ZBV 11	Výšková úprava kanalizačních poklopů a krycích hrnců		3,200		5 647,68
			aktuální množství		3,200		5 647,68
56	015140		POPLATKY ZA LIKVIDACÍ ODPADŮ NEKONTAMINOVANÝCH - 17 01 01 BETON Z DEMOLIC OBJEKTŮ, ZÁKLADŮ TV	T	0,000	200,00	0,00
	ZBV:						
		ZBV 11	Výšková úprava kanalizačních poklopů a krycích hrnců 3,2 * 2,5 = 8		8,000		1 600,00
			aktuální množství		8,000		1 600,00
57	89923		VÝŠKOVÁ ÚPRAVA KRYCÍCH HRNCŮ 16	KUS	0,000	1 139,35	0,00



3.6.1.10

POLOŽKY SOUPISU PRACÍ

Stavba: 232027 III/0042 Líšnice, rekonstrukce silnice
 Objekt: SO 103 Rekonstrukce komunikace km 1,140 - km 1,480
 Rozpočet: SO 103 Rekonstrukce komunikace km 1,140 - km 1,480

Poř.č.	Položka	Typ	Název	MJ	Počet MJ	J.cena	Celkem
	ZBV:						
	ZBV 11		Výšková úprava kanalizačních poklopů a krycích hrnců		16,000		18 229,60
			aktuální množství		16,000		18 229,60
58	89913		KRYCÍ HRNCE SAMOSTATNÉ 16	KUS	0,000	1 403,25	0,00
	ZBV:						
	ZBV 11		Výšková úprava kanalizačních poklopů a krycích hrnců		16,000		22 452,00
			aktuální množství		16,000		22 452,00
59	89921		VÝŠKOVÁ ÚPRAVA POKLOPŮ 8	KUS	0,000	2 268,84	0,00
	ZBV:						
	ZBV 11		Výšková úprava kanalizačních poklopů a krycích hrnců		8,000		18 150,72
			aktuální množství		8,000		18 150,72
60	89911G		LITINOVÝ POKLOP D400 8	KUS	0,000	5 605,04	0,00
	ZBV:						
	ZBV 11		Výšková úprava kanalizačních poklopů a krycích hrnců		8,000		44 840,32
			aktuální množství		8,000		44 840,32

3.6.1.10

POLOŽKY SOUPISU PRACÍ

Stavba:	232027	III/0042 Lišnice, rekonstrukce silnice
Objekt:	SO 103	Rekonstrukce komunikace km 1,140 - km 1,480
Rozpočet:	SO 103	Rekonstrukce komunikace km 1,140 - km 1,480

Poř.č.	Položka	Typ	Název	MJ	Počet MJ	J.cena	Celkem
Celkem:							1 915 456,69

NAŠE ZNAČKA: 202/1170/2024

VYŘIZUJE: Ing. Jan Ostrý

TEL.:

E-MAIL:

IDDS:

nd9sqfy

MÍSTO / DATUM: Praha / 13. května 2024

Silnice Group, a.s.
Ing. Jan HladkýNa Florenci 2116/15
110 00 Praha 1**II/0042 Líšnice, rekonstrukce silnice**
Sdělení AD k SO 101-SO 105 č.001 – rektifikace znaků IS

Na základě výzvy TDS za AD po prověření konstatujeme, že v dokumentaci PDPS nebyla obsažena položka pro rektifikaci povrchových znaků inženýrských sítí, uložených ve vozovce SO 101 – SO 105. Tato položka je nutná v případě úpravy nivelety komunikace za současného zachování polohy stávajících povrchových znaků IS.

Tato položka (kod 89921) obsahuje (dle specifikace v třídíku OTSKP) nutné práce a materiály pro výškovou úpravu zařízení. Viz níže:

89921	VÝŠKOVÁ ÚPRAVA POKLOPŮ	KUS	2 268.84 Kč
Specifikace	Položka - všechny nutné práce a materiály pro zvýšení nebo snížení zařízení (včetně nutné úpravy stávajícího povrchu vozovky nebo chodníku) Položka - x zahrnuje: nezahrnuje:		

Neobsahuje však výměnu samotného poklopu či hrnce za nový.

Z hlediska AD tedy **souhlasíme** s uplatněním položky pro rektifikace a rovněž položek souvisejících položek bourání a uložení na skládku. **Nesouhlasíme** však s uplatněním položek na nákupy nových poklopů a hrnců v příslušném ZBV. Jedná se o zhodnocení majetku správce sítě nad rámec projektu III/0042.

Pokud došlo v průběhu prací k dohodě správce sítě, investora, obce, Zhotovitele atd k dohodě, jejíž výsledkem byla provedená výměna poklopů a hrnců, nepřísluší AD se k uvedeným položkám vyjadřovat.


Ing. Vladimír Koníček
vedoucí střediska silnic a dálnic

Obec Líšnice
Líšnice 175
252 10 Mníšek pod Brdy

Hana Navrátilová, starostka

Vyřizuje:
Veselý/

V Černošicích dne 4. 6. 2024

Rekonstrukce silnice III/0042 Líšnice – Revize rozpočtu ZBV – Výšková úprava poklopů + materiál

Vážená paní starostko,

Potvrzujeme, že povrchové znaky vodovodu a kanalizace zastižené rekonstrukcí komunikace v obci Líšnice je **nutné** obměnit. Jedná se o poškozené a nefunkční zařízení, které je nutné pro ovládání uzavíracích armatur vodovodních řadů a přípojek. Z pohledu kanalizace se jedná o rámy poklopů a poklopy revizních šachet.

S pozdravem

Ing. Jaroslav Černý
Ředitel provozu VaK

v z.
Petr Veselý
Specialista provozu VaK

Místo/Datum:
Praha/20.května 2024

Naše značka:
2023/0207

Odpovědná osoba / telefon:

Ing. Kateřina Nitran

Email:

Adresa:

Krajská správa a údržba silnic
Středočeského kraje p.o.
Šárka Balážová
Zborovská 11
150 21 Praha 5

Věc: Stanovisko TDS k dokumentaci ZBV č.4 předložené v rámci realizace stavby „III/0042 Líšnice, rekonstrukce silnice“

Objednatel: Krajská správa a údržba silnic Středočeského kraje, příspěvková organizace, Zborovská 81, 150 00 Praha 5 - Smíchov

Zhotovitel: SILNICE GROUP a.s., Na Florenci 2116/15, 110 00 Praha 1 – Nové Město

TDS + BOZP: AFRY CZ s.r.o., Magistrů 1275/13; 140 00 Praha 4

Zpracovatel PDPS: SUDOP PRAHA a.s., Olšanská 1a, 130 00 Praha 3

V rámci výkonu TDS na výše uvedené stavbě jsme obdrželi návrh dokumentace ZBV č.4 – SO 101 – SO 105 č.001 – rektifikace znaků IS

Na základě zjištěných skutečností během realizace bylo zjištěno TDS, že v soupisu prací zhotovitele a PDPS není zahrnuta položka rektifikace povrchových znaků inženýrských sítí uložených ve vozovce SO 101 - SO 105. Tuto položku je nutné zahrnout v případě úpravy nivelety komunikace.

Vyjádření AD k navrhované změně po posouzení návrhu Zhotovitele:

AD souhlasí s uplatněním položky pro rektifikaci a rovněž položek souvisejících položek bourání a uložení na skládku souhlasíme. Nesouhlasí s uplatněním položek na nákupy nových poklopů a hrnců v příslušném ZBV, jelikož z jeho strany se jedná o zhodnocení majetku správce sítě nad rámec projektu III/0042.

V ZBV č.4 jsou předmětné práce řešeny následujícími položkami, které zhotovitel zaslal 14.5.2024:

Rozpis položek a cen Změny													
Název stavby dle SoD: III/0042 Lišnice, rekonstrukce silnice													
Číslo a název SO/PS: SO 101,102,103,104,105													
Číslo a název rozpočtu: SO 101,102,103,104,105													
ZMĚNA SOUPISU PRACÍ (SO/PS) SO 101,102,103,104,105													
Skupina změn 4													
Poř. č. pol.	Kód položky	Název položky	m.j.	Množství ve Smlouvě	Množství po Změně	Množství rozdílu	Cena za m.j. v Kč	Cena celkem ve Smlouvě v Kč	Změny záporné v Kč	Změny kladné v Kč	Cena celkem po Změně v Kč	Rozdíl cen celkem v Kč	Podíl cen celkem v %
1	2	3	4	5	6	7	8	9	10	11	12	13	14
		CELKEM POLOŽKY Z SOD											
34	96615	BOURÁNÍ KONSTRUKCÍ Z PROSTĚHO BETONU	M3	0,000	12,800	12,800	1764,90	0,00	0,00	0	0,00	0,00	0,00%
34	015140	POPLATKY ZA LIKVIDACÍ ODPADŮ NEKONTAMINOVANÝCH - 17 01 01 BETON Z DEMOLIC OBJEKTŮ, ZÁKLADŮ TV	T	0,000	35,500	35,500	200,00	0,00	0,00	7100,00	7100,00	7100,00	100,00%
34	89923N	VÝŠKOVÁ ÚPRAVA KRYCÍCH HRNCŮ	KUS	0,000	58,000	58,000	1139,35	0,00	0,00	66082,30	66082,30	66082,30	100,00%
34	89913N	KRYCÍ HRNCE SAMOSTATNÉ	KUS	0,000	58,000	58,000	1403,25	0,00	0,00	81388,50	81388,50	81388,50	100,00%
34	89921N	VÝŠKOVÁ ÚPRAVA POKLOPŮ	KUS	0,000	35,000	35,000	2268,84	0,00	0,00	79409,40	79409,40	79409,40	100,00%
34	89911GN	LITINOVÝ POKLOP D400	KUS	0,000	35,000	35,000	5605,04	0,00	0,00	196176,40	196176,40	196176,40	100,00%
		CELKEM NOVÉ POLOŽKY						0,00	0,00	452747,32	452747,32	452747,32	100,00%
		Celkem						0,00	0,00	452747,32	452747,32	452747,32	100,00%

Odpovědný zástupce Objednatelů i odpovědný zástupce Zhotovitele odsouhlasují skladbu měřených položek i nových položek, včetně jejich výměr, vyjadřujících předkládanou změnu.
Potvrzují zároveň skutečné provedení prací a oprávněnost změny.

TDS požaduje přiložení kladného stanoviska od správce sítě (Aquaconsult) k výměně a nákupu nových hrnců a poklopů. Jedná se o položky č.89913 a č.89911G. Po obdržení kladného stanoviska správce sítě za TDS souhlasíme s uplatněním všech položek viz. obr. výše a zapracováním do ZBV.

S pozdravem

Ing. Kateřina Nitran

Technický dozor stavby

Tel:

E-ma

Zápis z jednání stavby „III/0042 Líšnice, rekonstrukce silnice“

Kontrolní den			
číslo	2	konaný dne	23.04.2024

Účastníci

Seznam účastníků je uveden v příloze č.1 - Prezenční listina

Program kontrolního dne

1. Kontrola úkolů a prací
2. Zpráva zhotovitele o průběhu výstavby:
 - a) plnění věcného harmonogramu
 - b) popis provedených prací
 - c) finanční plnění
 - d) fotodokumentace
3. Kontrola kvality
4. Stav BOZP a PO
5. Různé
6. Nové úkoly

1. Kontrola úkolů a prací

Úkol číslo	Název	Skutečný stav plnění úkolu	Splněno
	Středočeský kraj/SUS SO 103 - Rekonstrukce komunikace v km 1,140 - km 1,480	- zemní práce pro pokládku obrub - pokládka obrub ve staničení km 1,160 – km 1,455 (295 m)	
	Středočeský kraj/SUS SO 104 - Rekonstrukce komunikace v km 1,480 - km 1,720	-zemní práce pro pokládku obrub -pokládka obrub ve staničení km 1,480 – km 1,700 (cca 400 m) -zhotovení přídlažby ze žulových kostek km 1,470 – km 1,530 -zhotovení přídlažby ze žulových kostek km 1,550 – km 1,600 -zhotovení konstrukčních vrstev komunikace km 1,480 – km 1,720 -provedeny sanační práce na pokladních vrstvách	
	obec Líšnice SO 152 - Chodník pro pěší v km 1,120 - 1,300	-pokládka chodníkových obrub v km 1,160 – km 1,300 (140 m) -pokládka zámkové dlažby v km 1,160 – km 1,300 (140 m)	
	obec Líšnice SO 153 - Chodník pro pěší v km 1,315 - 1,450	-pokládka chodníkové dlažby v km 1,315 – km 1,450 -pokládka zámkové dlažby v km 1,315 – km 1,450	
	Středočeský kraj/SUS SO 303 - Dešťová kanalizace v km 1,460 - 1,940	-zemní práce pro pokládku dešťové kanalizace od šachty Š3-5 až Š3-10 -provedení podsypu, pokládka potrubí v délce 166 m, zásyp, zhutnění -zhotovení 9 ks UV, zhotovení horské vpusti	

Středočeský kraj/SUS SO 310 - Odvedení vod v km 1,130	- zemní práce pro pokládku dešťové kanalizace od šachty ŠO-1 až po VO - provedení podsypu, pokládka potrubí, obetonování potrubí v délce 28 m, zásyp, zhutnění - zhotovení výustního objektu	
Termíny pokládek asfaltů	ACP 30. 4. ACL 2. 5. ACO 6.-7. 5.	

Zpráva zhotovitele o průběhu výstavby

a) plnění věcného harmonogramu	Zhotovitel předložil časový/finanční HGM, Práce probíhají v souladu s předloženým HGM
b) popis provedených prací	Viz. 1.Kontrola úkolů a prací
c) finanční plnění	Zhotovitel předloží za měsíc duben 2024 čistopis soupisu prací k odsouhlasení TDS a objednateli.
d) fotodokumentace	Bude prováděna průběžně TDS, zhotovitelem a KooBOZP

3. Kontrola kvality

a) zpráva o hodnocení kvality za uplynulé období	Práce jsou prováděny v souladu s PD.
b) odsouhlasené materiály a TePř+KZP	Zhotovitel bude zasílat průběžně Tepř a KZP k odsouhlasení TDS – probíhá.

4. Stav BOZP

KooBOZP zpracuje plán BOZP v realizaci. Ohlášení zasláno na OIP. Zhotovitel předá kontakt na OZO BOZP a podzhotovitele. Staveniště bude zabezpečeno tabulí s piktogramy rizik a zákazy vstupu, popřípadě informačním letákem u vstupu na staveniště s uvedením obecných informací o probíhající stavbě vč. štítku STAVBA POVOLENA a ohlášení o zahájení prací OIP. Práce probíhající ve strojně hloubených výkopech v intravilánu obce – ochrana osob před zavalením zeminy pomocí pažících boxů, zabezpečení výkopu proti pádu osob do hloubky – zábranami výšky 1,1 m ve vzdálenosti 1,5m od hrany výkopu. Nezatěžovat hrany výkopů mechanizací do vzdálenosti 0,5m od hrany výkopu. Zřízení oplocené zábrany (výšky 1,8m) proti vstupu osob do staveniště u základní a mateřské školy – viz. zápisy KOO BOZP v SD. Veškeré zabezpečení bude zřízeno dle plánu BOZP a NV č.591/2006 Sb. a zákonu č.309/2006 Sb.

5. Různé

Zhotovitel vždy na konci měsíce spolu s konceptem soupisu provedených prací předloží měsíční zprávu o postupu prací po dohodě s objednatel.

Výkopové práce v kořenovém systému budou probíhat pouze ručně, tak aby nedošlo k poškození kořenů!

Přesná poloha všech nově umístěných vpustí bude ověřena přímo na stavbě s ohledem na stávající výškový průběh hrany komunikace!

Obnažená zemní pláň bude urovňována a řádně zhutněna dle požadavků uvedených v ČSN 73 6133 a 72 1006. Projektem je požadován $E_{def,2} = \min 45 \text{ MPa}$ na zemní pláni pod chodníkem a na zemní pláni pod poježděnými plochami. Zemní pláne budou zhutněny na míru zhutnění min. $D=100\% \text{ PS}$ - v případě jemnozrnných zemin v aktivní zóně v tloušťce aktivní zóny tj. do hloubky 50cm a nebo v případě hrubozrnných zemin $I_d=0,85$ (v případě štěrku) či 0,90 (v případě písků).

Pokud zemní pláň nebude splňovat podmínky pro zemní pláň a aktivní zónu dle ČSN 73 6133 bude nutné část aktivní zóny zlepšit, aby byly dosaženy požadované vlastnosti pro zemní pláň, aktivní zónu dle ČSN 73 6133, 72 1006.

Obsyp šachet je třeba provádět s maximální pozorností se zhutněním na min. 92 % Proctor Standart (PS) v násypové partii komunikace pak min. 95 % PS. Pokud budou šachty zasahovat do aktivní zóny komunikace pak 100 % PS.

Nezpevněné dotčené plochy budou zbaveny ornice v tl. min. 150mm (dle skutečnosti přímo na stavbě). Ornice bude odvezena na mezideponii a posléze bude využita na ohumusování nově

navržených nezpevněných ploch v tl. 150mm a oseta travním semenem. Přebytečná ornice bude odvezena na obecní deponii k tomuto účelu určenou a v budoucnu využita na sadové úpravy v obci.

Provádění výkopů v rozsahu km cca 1,600 – 1,640 – podél stávající hřbitovní zdi u kostela S ohledem na těsný souběh a špatný stav hřbitovní zdi byla v tomto rozsahu stoka navržena v co nejmenší hloubce. Při výkopových pracích je třeba postupovat s maximální obezřetností a takovým technologickým postupem, aby nedošlo k ohrožení stability zdi.

Předpokládanými opatřeními jsou zejména:

- použití pažících boxů
 - realizace otevřeného výkopu pouze po krátkých úsecích s opětovným zásypem
 - provizorní podpěrné konstrukce pro stávající objekty
 - minimalizace vibrací (hutnění zásypu po malých vrstvách lehčím zařízením)
- Obdobná opatření je třeba aplikovat rovněž ve staničení komunikace 1,730 – 1,885 podél stávajícího rodinného domu č.p. 74.

Ve staničení komunikace km cca 1,730 kříží navrhovanou stoku stávající propustek DN500 – předpokládá se, že je to zatrubněná část LBP Bojovského potoka, která vede v hloubce cca 1,5m pod úroveň komunikace. Navrhovaná stoka bude umístěna pod tímto propustkem.

Před konečným zásypem rýhy se provedou zkoušky vodotěsnosti dle ČSN 75 6906 „Zkoušení vodotěsnosti stok“. Dále bude provedena zkouška průchodnosti kamerou s videozáznamem.

Výkopové práce v těsné blízkosti kabelových tras musí být prováděny za odborného dozoru jednotlivých správců sítí.

TD + KOO BOZP obce Líšnice: Ing. Tomáš Kubát

UPOZORNĚNÍ OD AQUACONSULT:

PRŮTOČNOST HLAVNÍHO SPLAŠKOVÉHO KANALIZAČNÍHO ŘÁDU – ZACHOVAT A NEZNEČIŠŤOVAT STAVBOU, POKUD NEBUDE DODRŽENO, ZHOTOVITEL MUSÍ VYČISTIT PRŮTOK OD ŠTĚRKU, PÍSKU.

AQUACONSULT:

3 přípojky nefunkční – budou vyměněny/opraveny – investice obce Líšnice

6. Nové úkoly

Úkol číslo	Název	Obsah úkolu a požadovaný cílový stav	Odpovídá	Termín
1/1	Zaslání finančního a časového HMG	Zhotovitel zaslal orientační časový HMG.	Zhotovitel	Splněno
1/2	RDS	Zhotovitel předal RDS – čistopis dle SOD objednateli a TDS ke schválení.	Zhotovitel	Splněno
1/3	DIO	Zhotovitel zaslal schválené DIR dle SP dotčeným orgánům + TDS.	Zhotovitel	Splněno
1/4	Vytyčení staveniště	Zhotovitel zřídí pro vytyčení stavby geodetickou síť.	Zhotovitel	Splněno
1/5	Štítek stavební povolení+OIP	Umístit na viditelném místě u vstupu na staveniště.	Zhotovitel	Splněno
1/6	Informační tabule	Zhotovitel zajistí osazení informační tabule s označením investora, projektanta, zhotovitele, TDI na viditelném místě. Návrh objednatelem odsouhlasen.	Zhotovitel	Splněno

1/7	Podzhotovitelé	Zhotovitel zaslal seznam schválených poddodavatelů TDS podepsal seznam podzhotovitelů.	Zhotovitel TDS	Splněno
1/8	BOZP	Zhotovitel zašle KOO BOZP: havarijní plán-součástí PDPS— není potvrzen, registr rizik-zaslán, kontakt na OZO BOZP zhotovitele	Zhotovitel	Splněno
1/9	Materiály	Zhotovitel zaslal materiály vč.příloh ke schválení. Zhotovitel předal knihu materiálů k podpisu.	Zhotovitel	Splněno
1/10	Pasportizace dotčených budov.	Zhotovitel kontaktuje majitele BD dle KN a zajistí pasport fasád z uliční části. Vytvořený dokument bude podepsán všemi stranami: Majitel, zhotovitel.	Zhotovitel TDS Objednatel	Zhotovitel zašle pasportizaci
1/11	Dřeviny	Ochrana vzrostlých dřevin před poškozením – geotextilií a OSB deskami.	Zhotovitel	Splněno
1/12	Měsíční zpráva zhotovitele	Zhotovitel předloží měsíční zprávu o postupu prací za měsíc duben 2024.	Zhotovitel	Termín do příštího KD
1/13	Akreditovaná laboratoř	Zhotovitel předal informaci o názvu zajištěné akreditované laboratoře.	Zhotovitel	Splněno
1/14	Protokoly z kontrolních zkoušek	Prosím o předložení protokolů z SZZ na zemní pláni ze dne 5.4.2024 (celkem 2 zkoušky) Kamerové a tlakové zkoušky	Zhotovitel	Termín do příštího KD
1/15	Variace č.1	SO 201 – Zhotovitel zaslal oznámení + rozdílový rozpočet (méněpráce) AD vydal stanovisko ke změně č.1 TD vydal stanovisko ke změně č.1 Objednatel vydal pokyn	Zhotovitel AD TDS Objednatel	Probíhá
1/16	Variace č.2 a č.3	SO 303 a 310 - Zhotovitel zaslal oznámení na základě posouzení nevhodné zeminy geotechnikem Zhotovitel zaslal rozdílový rozpočet. AD vydal stanovisko ke změně Objednatel č.2 (obec Líšnice) se vyjádří k navrhované změně jelikož má procentuální podíl v investičních nákladech=>musí být stanovisko i od TD obce TDS KSÚSKy čeká na vyjádření obce Líšnice a TD obce aby mohl vydat konečné stanovisko ke změně č.2 Následně objednatel KSÚS vydá pokyn	Zhotovitel AD TDS Objednatel	Probíhá

1/17	Variace č.4	Zhotovitel zašle rozpočet na rektifikaci vodovod.hrnků objednateli č.2-obec Líšnice – není součástí PD, upřesnění počtu(cca 88), předložení materiálu ke schválení AD zašle vyjádření	Zhotovitel AD TDS Objednatel AD	Probíhá
1/18	Zed' u hřbitova	Zástupce Arcibiskupství Pražské (Ing. Zdeněk Štěpánek) sdělil na KD, že plánují opravu hřbitovní zdi během května 2024, průjezd pro BUS musí být zachován, vyřešit dočasný zábor v místě provizorního lešení – cca 1,4m Pan Štěpánek zašle náskres lešení AD Začátkem června bude volné parkoviště pro návštěvníky kostela a hřbitova 3.etapa – 5.6.2024 bude kyvadlový provoz, dříve nelze povolit dočasný zábor pro mobilní lešení	Zhotovitel AD Objednatel	Vyjádření správce komunikace, obce, zhotovitele
1/19	Místo pro přecházení	Změna: Místostarosta obce Líšnice řeší předběžnou konzultaci s DI PČR povolení místa pro přecházení v jiném místě Následně se bude řešit stanovení místní úpravy provozu	Objednatel č.2	Probíhá
1/20	Kácení	Obec bude řešit s panem Řehořkem (KSÚS) odstranění pařezu a kořenů frézou	Objednatel č.2	Probíhá
1/21	Variace č.5	SO 104 - Změna konstrukce vozovky v rozsahu km 1,600 – km 1,640 AD vydal stanovisko TD vydá stanovisko Zhotovitel zašle oznámení Objednatel vydá pokyn	AD TD Zhotovitel Objednatel č.1	Probíhá
1/22	Variace č.6	SO 104 – vícepráce na konstrukčních vrstvách vozovky – řezání asfaltových vrstev ve větším rozsahu z důvodu špatného stavu vozovky, drolení se asfaltu v místech přiléhajících k výkopům pro dešťovou kanalizaci. Zhotovitel zašle oznámení a zdůvodnění! AD se vyjádří k vícepracím TD se vyjádří k vícepracím Objednatel zašle pokyn	AD TD Zhotovitel Objednatel č.1	Probíhá
1/23	Sanace aktivní zóny v extravilánu obce	Rozsah prací bude stanoven při pochůzce s objednatelem, zhotovitelem	Objednatel č.1 Zhotovitel	Termín příští KD
1/24	Vjezdy	Povolení nového vjezdu č.p.63 AD vyřeší předběžnou konzultací s DI PČR (ZASLAT	AD	Termín příští KD

		SITUACI S NOVÝM VJEZDEM NA DI PČR)		
1/25	Fakturace zhotovitele 04/2024	Zasílat nejdříve na TD obce + objednatel obec, poté na TD KSÚS	Zhotovitel Objednatel č.1 Objednatel č.2 TD	Termín příští KD

7. Závěr

Datum konání příštího KD	9.05.2024 v 13:00 hod u hasičárny v obci Líšnice
---------------------------------	---

Zapsala Ing.Kateřina Nitran
TDS


Podpis

Zápis z jednání stavby „III/0042 Líšnice, rekonstrukce silnice“

Kontrolní den			
číslo	3	konaný dne	9.05.2024

Účastníci

Seznam účastníků je uveden v příloze č.1 - Prezenční listina

Program kontrolního dne

1. Kontrola úkolů a prací
2. Zpráva zhotovitele o průběhu výstavby:
 - a) plnění věcného harmonogramu
 - b) popis provedených prací
 - c) finanční plnění
 - d) fotodokumentace
3. Kontrola kvality
4. Stav BOZP a PO
5. Různé
6. Nové úkoly

1. Kontrola úkolů a prací

Úkol číslo	Název	Skutečný stav plnění úkolu	Splněno
	Středočeský kraj/SUS SO 103 - Rekonstrukce komunikace v km 1,140 - km 1,480	- zemní práce pro pokládku obrub -pokládka obrub ve staničení km 1,160 – km 1,455 (295 m) - provádění sanačních prací na pokladních vrstvách	
	Středočeský kraj/SUS SO 302 - Dešťová kanalizace v km 1,120 - 1,320	- zemní práce pro pokládku dešťové kanalizace - pokládka dešťové kanalizace (předpoklad 50 m)	
	Středočeský kraj/SUS SO 201 Rekonstrukce propustku v km 1,460	- betonáž římsy - zahájení sanačních prací v propustku	
	Středočeský kraj/SUS SO 104 - Rekonstrukce komunikace v km 1,480 - km 1,720	-zemní práce pro pokládku obrub -pokládka obrub ve staničení km 1,480 – km 1,700 (cca 400 m) -zhotovení přídlažby ze žulových kostek km 1,470 – km 1,530 -zhotovení přídlažby ze žulových kostek km 1,550 – km 1,600 -zhotovení konstrukčních vrstev komunikace km 1,480 – km 1,720 -provedeny sanační práce na pokladních vrstvách a pokládky konstrukčních asfaltových vrstev	ANO
	obec Líšnice	-pokládka chodníkových obrub v km 1,160 – km 1,300 (140 m)	

SO 152 - Chodník pro pěší v km 1,120 - 1,300	-pokládka zámkové dlažby v km 1,160 – km 1,300 (140 m) dokončení prací, terénní úpravy	
obec Líšnice SO 153 - Chodník pro pěší v km 1,315 - 1,450	-pokládka chodníkové dlažby v km 1,315 – km 1,450 -pokládka zámkové dlažby v km 1,315 – km 1,450 dokončení prací, terénní úpravy	
Středočeský kraj/SUS SO 303 - Dešťová kanalizace v km 1,460 - 1,940	-zemní práce pro pokládku dešťové kanalizace od šachty Š3-5 až Š3-10 -provedení podsypu, pokládka potrubí v délce 166 m, zásyp, zhutnění -zhotovení 9 ks UV, zhotovení horské vpusti	ANO
Středočeský kraj/SUS SO 310 - Odvedení vod v km 1,130	- zemní práce pro pokládku dešťové kanalizace od šachty Š0-1 až po VO - provedení podsypu, pokládka potrubí, obetonování potrubí v délce 28 m, zásyp, zhutnění - zhotovení výústního objektu	ANO
Termíny pokládek asfaltů	ACP 30. 4. ACL 2. 5. ACO 6.-7. 5.	ANO

Zpráva zhotovitele o průběhu výstavby

a) plnění věcného harmonogramu	Zhotovitel předložil časový/finanční HGM, Práce probíhají v souladu s předloženým HGM
b) popis provedených prací	Viz. 1.Kontrola úkolů a prací
c) finanční plnění	Zhotovitel předložil za měsíc duben 2024 čistopis soupisu prací k odsouhlasení TDS a objednateli. - odsouhlaseno
d) fotodokumentace	Bude prováděna průběžně TDS, zhotovitelem a KooBOZP

3. Kontrola kvality

a) zpráva o hodnocení kvality za uplynulé období	Práce jsou prováděny v souladu s PD.
b) odsouhlasené materiály a TePř+KZP	Zhotovitel bude zasílat průběžně Tepř a KZP k odsouhlasení TDS – probíhá.

4. Stav BOZP

KooBOZP zpracuje plán BOZP v realizaci. Ohlášení zasláno na OIP. Zhotovitel předá kontakt na OZO BOZP a podzhotovitele. Staveniště bude zabezpečené tabulí s piktogramy rizik a zakazy vstupu, popřípadě informačním letákem u vstupu na staveniště s uvedením obecných informací o probíhající stavbě vč. štítku STAVBA POVOLENA a ohlášení o zahájení prací OIP. Práce probíhající ve strojně hloubených výkopech v intravilánu obce – ochrana osob před zavalením zeminy pomocí pažících boxů, zabezpečení výkopu proti pádu osob do hloubky – zábranami výšky 1,1 m ve vzdálenosti 1,5m od hrany výkopu. Nezatežovat hrany výkopů mechanizací do vzdálenosti 0,5m od hrany výkopu. Zřízení oplocené zábrany (výšky 1,8m) proti vstupu osob do staveniště u základní a mateřské školy – viz. zápisy KOO BOZP v SD. Veškeré zabezpečení bude zřízeno dle plánu BOZP a NV č.591/2006 Sb. a zákonu č.309/2006 Sb.

5. Různé

Zhotovitel vždy na konci měsíce spolu s konceptem soupisu provedených prací předloží měsíční zprávu o postupu prací po dohodě s objednatelém.
 Výkopové práce v kořenovém systému budou probíhat pouze ručně, tak aby nedošlo k poškození kořenů!
 Přesná poloha všech nově umístěných vpustí bude ověřena přímo na stavbě s ohledem na stávající výškový průběh hrany komunikace!

Obnažená zemní pláň bude urovňována a řádně zhutněna dle požadavků uvedených v ČSN 73 6133 a 72 1006. Projektem je požadován Edef₂=min45MPa na zemní pláni pod chodníkem a na zemní pláni pod poježděnými plochami. Zemní pláne budou zhutněny na míru zhutnění min. D=100%PS - v případě jemnozrnných zemin v aktivní zóně v tloušťce aktivní zóny tj. do hloubky 50cm a nebo v případě hrubozrnných zemin $I_d=0,85$ (v případě štěrku) či 0,90 (v případě písků).

Pokud zemní pláň nebude splňovat podmínky pro zemní pláň a aktivní zónu dle ČSN 73 6133 bude nutné část aktivní zóny zlepšit, aby byly dosaženy požadované vlastnosti pro zemní pláň, aktivní zónu dle ČSN 73 6133, 72 1006.

Obsyp šachet je třeba provádět s maximální pozorností se zhutněním na min. 92 % Proctor Standart (PS) v násypové partii komunikace pak min. 95 % PS. Pokud budou šachty zasahovat do aktivní zóny komunikace pak 100 % PS.

Nezpevněné dotčené plochy budou zbaveny ornice v tl. min. 150mm (dle skutečnosti přímo na stavbě). Ornice bude odvezena na mezideponii a posléze bude využita na ohumusování nově navržených nezpevněných ploch v tl. 150mm a oseta travním semenem. Přebytková ornice bude odvezena na obecní deponii k tomuto účelu určenou a v budoucnu využita na sadové úpravy v obci.

Provádění výkopů v rozsahu km cca 1,600 – 1,640 – podél stávající hřbitovní zdi u kostela S ohledem na těsný souběh a špatný stav hřbitovní zdi byla v tomto rozsahu stoka navržena v co nejmenší hloubce. Při výkopových pracích je třeba postupovat s maximální obezřetností a takovým technologickým postupem, aby nedošlo k ohrožení stability zdi.

Předpokládanými opatřeními jsou zejména:

- použití pažících boxů
- realizace otevřeného výkopu pouze po krátkých úsecích s opětovným zásypem
- provizorní podpěrné konstrukce pro stávající objekty
- minimalizace vibrací (hutnění zásypu po malých vrstvách lehčím zařízením)

Obdobná opatření je třeba aplikovat rovněž ve staničení komunikace 1,730 – 1,885 podél stávajícího rodinného domu č.p. 74.

Ve staničení komunikace km cca 1,730 kříží navrhovanou stoku stávající propustek DN500 – předpokládá se, že je to zatrubněná část LBP Bojovského potoka, která vede v hloubce cca 1,5m pod úroveň komunikace. Navrhovaná stoka bude umístěna pod tímto propustkem.

Před konečným zásypem rýhy se provedou zkoušky vodotěsnosti dle ČSN 75 6906 „Zkoušení vodotěsnosti stok“. Dále bude provedena zkouška průchodnosti kamerou s videozáznamem.

Výkopové práce v těsné blízkosti kabelových tras musí být prováděny za odborného dozoru jednotlivých správců sítí.

TD + KOO BOZP obce Líšnice: Ing. Tomáš Kubát

UPOZORNĚNÍ OD AQUACONSULT:

PRŮTOČNOST HLAVNÍHO SPLAŠKOVÉHO KANALIZAČNÍHO ŘÁDU – ZACHOVAT A NEZNEČIŠŤOVAT STAVBOU, POKUD NEBUDE DODRŽENO, ZHOTOVITEL MUSÍ VYČISTIT PRŮTOK OD ŠTĚRKU, PÍSKU.

AQUACONSULT:

3 přípojky nefunkční – budou vyměněny/opraveny – investice obce Líšnice

6. Nové úkoly

Úkol číslo	Název	Obsah úkolu a požadovaný cílový stav	Odpovídá	Termín
1/1	Zaslání finančního a časového HMG	Zhotovitel zaslal orientační časový HMG.	Zhotovitel	Splněno
1/2	RDS	Zhotovitel předal RDS – čistopis dle SOD objednateli a TDS ke schválení.	Zhotovitel	Splněno

1/3	DIO	Zhotovitel zaslal schválené DIR dle SP dotčeným orgánům + TDS.	Zhotovitel	Splněno
1/4	Vytyčení staveniště	Zhotovitel zřídí pro vytyčení stavby geodetickou síť.	Zhotovitel	Splněno
1/5	Štítek stavební povolení+OIP	Umístit na viditelném místě u vstupu na staveniště.	Zhotovitel	Splněno
1/6	Informační tabule	Zhotovitel zajistí osazení informační tabule s označením investora, projektanta, zhotovitele, TDI na viditelném místě. Návrh objednatelem odsouhlasen.	Zhotovitel	Splněno
1/7	Podzhotovitelé	Zhotovitel zaslal seznam schválených poddodavatelů TDS podepsal seznam podzhotovitelů.	Zhotovitel TDS	Splněno
1/8	BOZP	Zhotovitel zašle KOO BOZP: havarijní plán-součástí PDPS— není potvrzen, registr rizik-zaslán, kontakt na OZO BOZP zhotovitele	Zhotovitel	Splněno
1/9	Materiály	Zhotovitel zaslal materiály vč.příloh ke schválení. Zhotovitel předal knihu materiálů k podpisu.	Zhotovitel	Splněno
1/10	Pasportizace dotčených budov.	Zhotovitel kontaktuje majitele BD dle KN a zajistí pasport fasád z uliční části. Vytvořený dokument bude podepsán všemi stranami: Majitel, zhotovitel.	Zhotovitel TDS Objednatel	Zhotovitel zašle pasportizaci Trvá
1/11	Dřeviny	Ochrana vzrostlých dřevin před poškozením – geotextilií a OSB deskami.	Zhotovitel	Splněno
1/12	Měsíční zpráva zhotovitele	Zhotovitel předloží měsíční zprávu o postupu prací za měsíc duben 2024.	Zhotovitel	Splněno
1/13	Akreditovaná laboratoř	Zhotovitel předal informaci o názvu zajištěné akreditované laboratoře.	Zhotovitel	Splněno
1/14	Protokoly z kontrolních zkoušek	Prosím o předložení protokolů z SZZ na zemní pláni ze dne 5.4.2024 (celkem 2 zkoušky) Kamerové a tlakové zkoušky	Zhotovitel	Splněno
1/15	Variace č.1	SO 201 – Zhotovitel zaslal oznámení + rozdílový rozpočet (méněpráce) AD vydal stanovisko ke změně č.1 TD vydal stanovisko ke změně č.1 Objednatel vydal pokyn	Zhotovitel AD TDS Objednatel	Zasláno na supervizi

1/16	Variace č.2 a č.3	SO 303 a 310 - Zhotovitel zaslal oznámení na základě posouzení nevhodné zeminy geotechnikem Zhotovitel zaslal rozdílový rozpočet. AD vydal stanovisko ke změně Objednatel č.2 (obec Líšnice) se vyjádří k navrhované změně jelikož má procentuální podíl v investičních nákladech=>musí být stanovisko i od TD obce TDS KSÚSKy čeká na vyjádření obce Líšnice a TD obce aby mohl vydat konečné stanovisko ke změně č.2 Následně objednatel KSÚS vydá pokyn	Zhotovitel AD TDS Objednatel	Zasláno na supervizi
1/17	Variace č.4	Zhotovitel zašle rozpočet na rektifikaci vodovod.hrnků objednateli č.2-obec Líšnice – není součástí PD, upřesnění počtu(cca 88), předložení materiálu ke schválení AD zašle vyjádření	Zhotovitel AD TDS Objednatel AD	Trvá
1/18	Zed' u hřbitova	Zástupce Arcibiskupství Pražské (Ing. Zdeněk Štěpánek) sdělil na KD, že plánují opravu hřbitovní zdi během května 2024, průjezd pro BUS musí být zachován, vyřešit dočasný zábor v místě provizorního lešení – cca 1,4m Pan Štěpánek zašle náskres lešení AD Začátkem června bude volné parkoviště pro návštěvníky kostela a hřbitova 3.etapa – 5.6.2024 bude kyvadlový provoz, dříve nelze povolit dočasný zábor pro mobilní lešení	Zhotovitel AD Objednatel	Vyjádření správce komunikace, obce, zhotovitele
1/19	Místo pro přecházení	Změna: Místostarosta obce Líšnice řeší předběžnou konzultací s DI PČR povolení místa pro přecházení v jiném místě Následně se bude řešit stanovení místní úpravy provozu	Objednatel č.2	Probíhá
1/20	Kácení	Obec bude řešit s panem Řehořkem (KSÚS) odstranění pařezu a kořenů frézou	Objednatel č.2	Splněno
1/21	Variace č.5	SO 104 - Změna konstrukce vozovky v rozsahu km 1,600 – km 1,640 AD vydal stanovisko TD vydal stanovisko Zhotovitel zaslal oznámení Objednatel vydal pokyn	AD TD Zhotovitel Objednatel č.1	Posláno na supervizi

1/22	Variace č.6= + prořezání a zalití spár+původní demolice žlabovek a hmatového základu	SO 104 – vícepráce na konstrukčních vrstvách vozovky – řezání asfaltových vrstev ve větším rozsahu z důvodu špatného stavu vozovky, drolení se asfaltu v místech přiléhajících k výkopům pro dešťovou kanalizaci. Zhotovitel zašle oznámení a zdůvodnění! AD se vyjádří k vícepracím TD se vyjádří k vícepracím Objednatel zašle pokyn	AD TD Zhotovitel Objednatel č. 1	Probíhá
1/23	Sanace aktivní zóny v extravilánu obce + kácení	Rozsah prací bude stanoven při pochůzce s objednatelem, zhotovitelem	Objednatel č.1 Zhotovitel	Termín příští KD - trvá
1/24	Vjezdy	Povolení nového vjezdu č.p.63 AD vyřeší předběžnou konzultací s DI PČR (ZASLAT SITUACI S NOVÝM VJEZDEM NA DI PČR)	AD	Termín příští KD - trvá
1/25	Fakturace zhotovitele 04/2024	Zasílat nejdříve na TD obce + objednatel obec, poté na TD KSÚS	Zhotovitel Objednatel č.1 Objednatel č.2 TD	Splněno
1/26	Variace č.7	SO 310 – odečet šachty, přičtení kolen	AD TD Zhotovitel Objednatel č. 1	Termín příští KD
1/27	Variace č.8	Sanace podloží vozovky SO 103 viz. zápis SD	AD TD Zhotovitel Objednatel č. 1	Termín příští KD
1/28	SO 104 – možné poškození struktury vozovky podemiláním vozovky	Doporučení AD bude zasláno k vyústění dešťových svodů, které odvádí dešť.vodu na pozemní komunikaci – vyjádření bude k odtoku povrchové vody tak, aby nedocházelo k podemilání vozovky.	AD Obec	Termín příští KD

7. Závěr

Datum konání příštího KD **23.05.2024 v 13:00 hod u hasičárny v obci Líšnice**

Zapsala Ing.Kateřina Nitran
TDS

Podpis

VÁŠ DOPIS ZN.:
ZE DNE:

NAŠE ZN.: 232027-2024-06-04

VYŘIZUJE: Ing. Dávid Buxár
TEL:
EMAIL:
MOBIL:

DATUM: 04. června 2024

**Krajská správa a údržba silnic
Středočeského kraje, příspěvková
organizace**

Šárka Balážová
Železárenská 1566
272 01 Kladno

Stavba (Dílo):
Smlouva č. objednatele:
Související korespondence:
Související Pod-články Smlouvy:

III/0042 Líšnice, rekonstrukce silnice
S-2950/00066001/2023
žádná
6.7, 8.2

Oznámení Zhotovitele

Na základě níže uvedených skutečností Vám tímto dopisem, dle SOD a jejího pod-čl. 6.7 a 8.2, oznamujeme vznik Změny během výstavby a nároku Zhotovitele na dodatečnou platbu za vícepráce.

Zhotovitel tímto informuje zástupce Objednatele o skutečnosti, že v rozpočtu/soupisu prací stavebního objektu SO 101, 102, 103, 104 a 105 chybí položky pro výškovou úpravu (rektifikaci) povrchových znaků inženýrských sítí. Konkrétně se jedná o poklopy šachet stávající splaškové kanalizace a hrnečků vodovodních šoupat a hydrantů. Jelikož v rámci obce dochází, na základě PDPS ke zvýšení nivelity vozovky o 5 cm, je proto nezbytné stávající povrchové znaky vybourat a výškově je upravit (za pomoci vyrovnávacích betonových prstenců a Ergelitu) do výšky budoucí obrusné vrstvy vozovky.

Zhotovitel provedl prohlídku celé trasy stavby a sečetl celkového množství:
35 ks kanalizačních poklopů
58 ks vodovodních hrnků a hydrantů

K zhodnocení stavu původních povrchových znaků byla vyzvána společnost Aquaconsult, která je správcem vodovodu a kanalizace ve správě obce Líšnice. Aquaconsult zhodnotil stav a ve svém vyjádření konstatuje, že povrchové znaky jsou nefunkční a poškozené. Jelikož opětovná montáž není možná, tak je nezbytné realizovat i samotnou výměnu všech povrchových znaků za nové.

Ohledně této skutečnosti byli kontaktováni TDS a AD. Jejich vyjádření jsou v příloze tohoto Oznámení Zhotovitele.

AD potvrzuje, že položky na rektifikaci povrchových znaků inženýrských sítí nejsou v soupisu prací, který byl přílohou Smlouvy o dílo. Souhlasí s realizací všech položek potřebných k výškové úpravě. Stav povrchových znaků však nechává na posouzení správce těchto inženýrských sítí (společnost Aquaconsult).

Zhotovitel rovněž vypracoval rozpočet změny, který je, jako příloha, součástí Oznámení.

V důsledku výše uvedeného Zhotovitel žádá Objednatele o vydání Pokynu Objednatele k realizaci změny a přípravě ZBV. Jelikož se změna týká SO 101-105, je proto potřebná příprava až pěti ZBV.

Příloha Oznámení Zhotovitele:

1. Rozpočet změny SO 101-105
2. Vyjádření AD
3. Vyjádření TDS
4. Vyjádření Aquaconsult

S pozdravem,


Jan Hladky
man
s

**Krajská správa a údržba silnic Středočeského kraje, příspěvková
organizace**
150 21 PRAHA 5, Zborovská 11

SILNICE GROUP a.s.
Na Florenci 2116/15
110 00 Praha 1

Váš dopis značky/ze dne
232027-2024-06-04/04.06.2024

Naše značka

Vyřizuje/telefon
Š. Balážová / [REDACTED]

Kladno
04.06.2024

III/0042 Líšnice, rekonstrukce silnice
ZBV č. 4 - SO 101-105 Výšková úprava poklopů včetně materiálu

Na základě oznámení zhotovitele stavby „III/0042 Líšnice, rekonstrukce silnice“ ze dne 04.06.2024 byla Krajská správa a údržba silnic Středočeského kraje, příspěvková organizace informována o chybějících položkách pro výškovou úpravu povrchových znaků IS (rektifikaci) v soupisu prací pro SO 101, 102, 103, 104 a 105.

Jedná se o výměnu 35ks kanalizačních poklopů a 58ks vodovodních hrnků a hydrantů před úpravou nivelety vozovky.

Krajská správa a údržba silnic Středočeského kraje, příspěvková organizace (dále jen KSÚS SK), jako správce a zároveň zástupce Středočeského kraje jako vlastníka silnic II. a III. tříd, tj. dotčené krajské komunikace č. III/0042, a jako zadavatele výše zmíněné stavby tímto vydává pokyn k realizaci dle zhotovitelem předloženého navrženého řešení a zároveň žádá zhotovitele o zpracování ZBV k této změně stavby, a to v souladu se zákonem o zadávání VŘ a příslušnou směrnicí KSÚS SK.

Přílohy: Oznámení zhotovitele ze dne 04.06.2024 - SO 101-105 Výšková úprava poklopů vč. materiálu, rozpočet změny, vyjádření AD, TDI a správce IS - AQUACONSULT spol. s r.o.



S pozdravem

Šárka Balážová
Projektový manažer

[REDACTED]

**III/0042 LÍŠNICE, REKONSTRUKCE SILNICE
SO 103 - REKONSTRUKCE KOMUNIKACE KM 1,140 - KM 1,480
VZOROVÉ PŘÍČNÉ ŘEZY 1 : 50**

KM 1,140 - 1,160

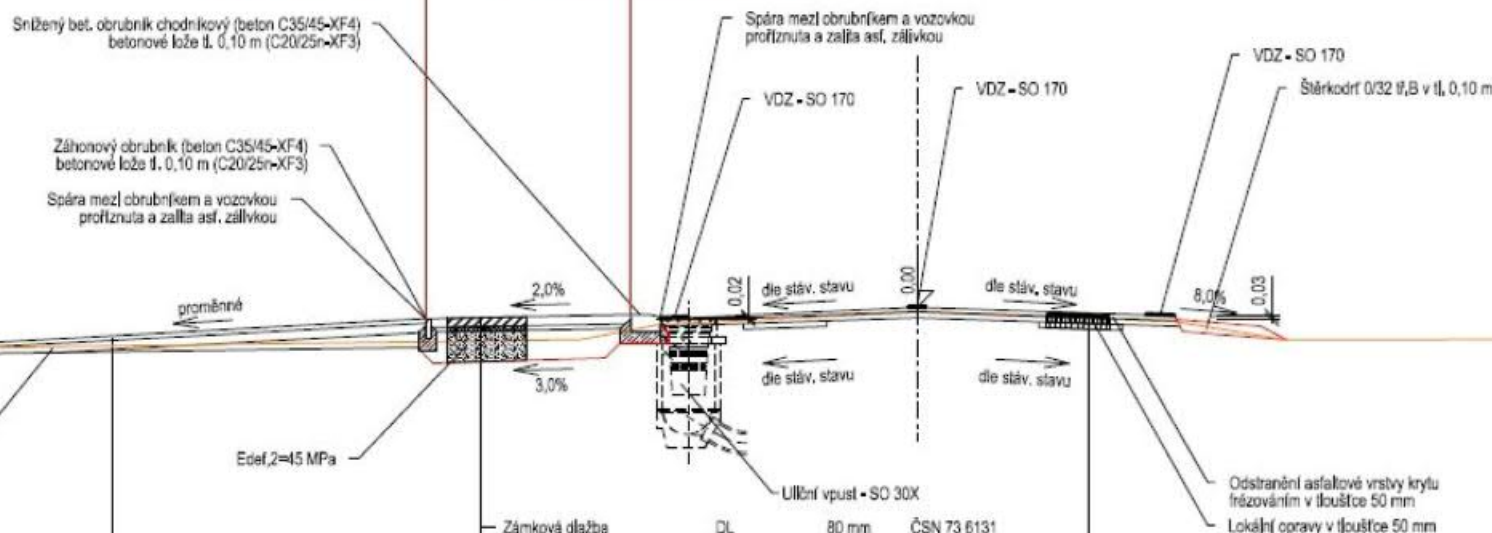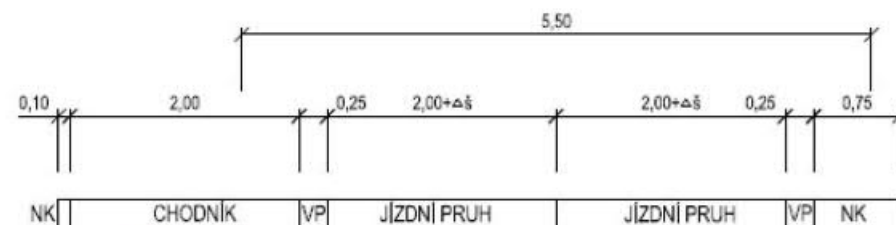

— Zámková dlažba	DL	80 mm	ČSN 73 6131
— Ložná vrstva z drát fr. 4/8	L	40 mm	ČSN 73 6131
— Štěrkodrát fr. 0/32	ŠD, 0/32 G.	250 mm	ČSN EN 13285-1:2007
Konstrukce chodníku:		370 mm	
— Asfaltový beton pro obrusné vrstvy	ACO 11	50 mm	ČSN EN 13108-1
— Spojovací postřik z kationaktivní emulze	PS-CP	0,35 kg/m ²	ČSN 73 6129
— Asfaltový beton pro podkladní vrstvy (lokální opravy)	ACP 16	50 mm	ČSN EN 13108-1
— Spojovací postřik z kationaktivní emulze (lokální opravy)	PS-CP	0,45 kg/m ²	ČSN 73 6129

Asfaltový beton pro obrusné vrstvy	ACO 11	40 mm	ČSN EN 13108-1
Spojovací postřik z kationtaktivní emulze	PS-CP	0,30 kg/m ²	ČSN 73 6129
Asfaltový beton pro ložní vrstvy	ACL 16	50 mm	ČSN EN 13108-1
Spojovací postřik z kationtaktivní emulze	PS-CP	0,35 kg/m ²	ČSN 73 6129
Asfaltový beton pro podkladní vrstvy (lokální opravy)	ACP 16	50 mm	ČSN EN 13108-1
Spojovací postřik z kationtaktivní emulze (lokální opravy)	PS-CP	0,45 kg/m ²	ČSN 73 6129

Konstrukce vozovky: ml, 100 mm

Konstrukce vozovky:
Pozn.: Nivelety zvýšena o 40 mm

min. 140 mm