


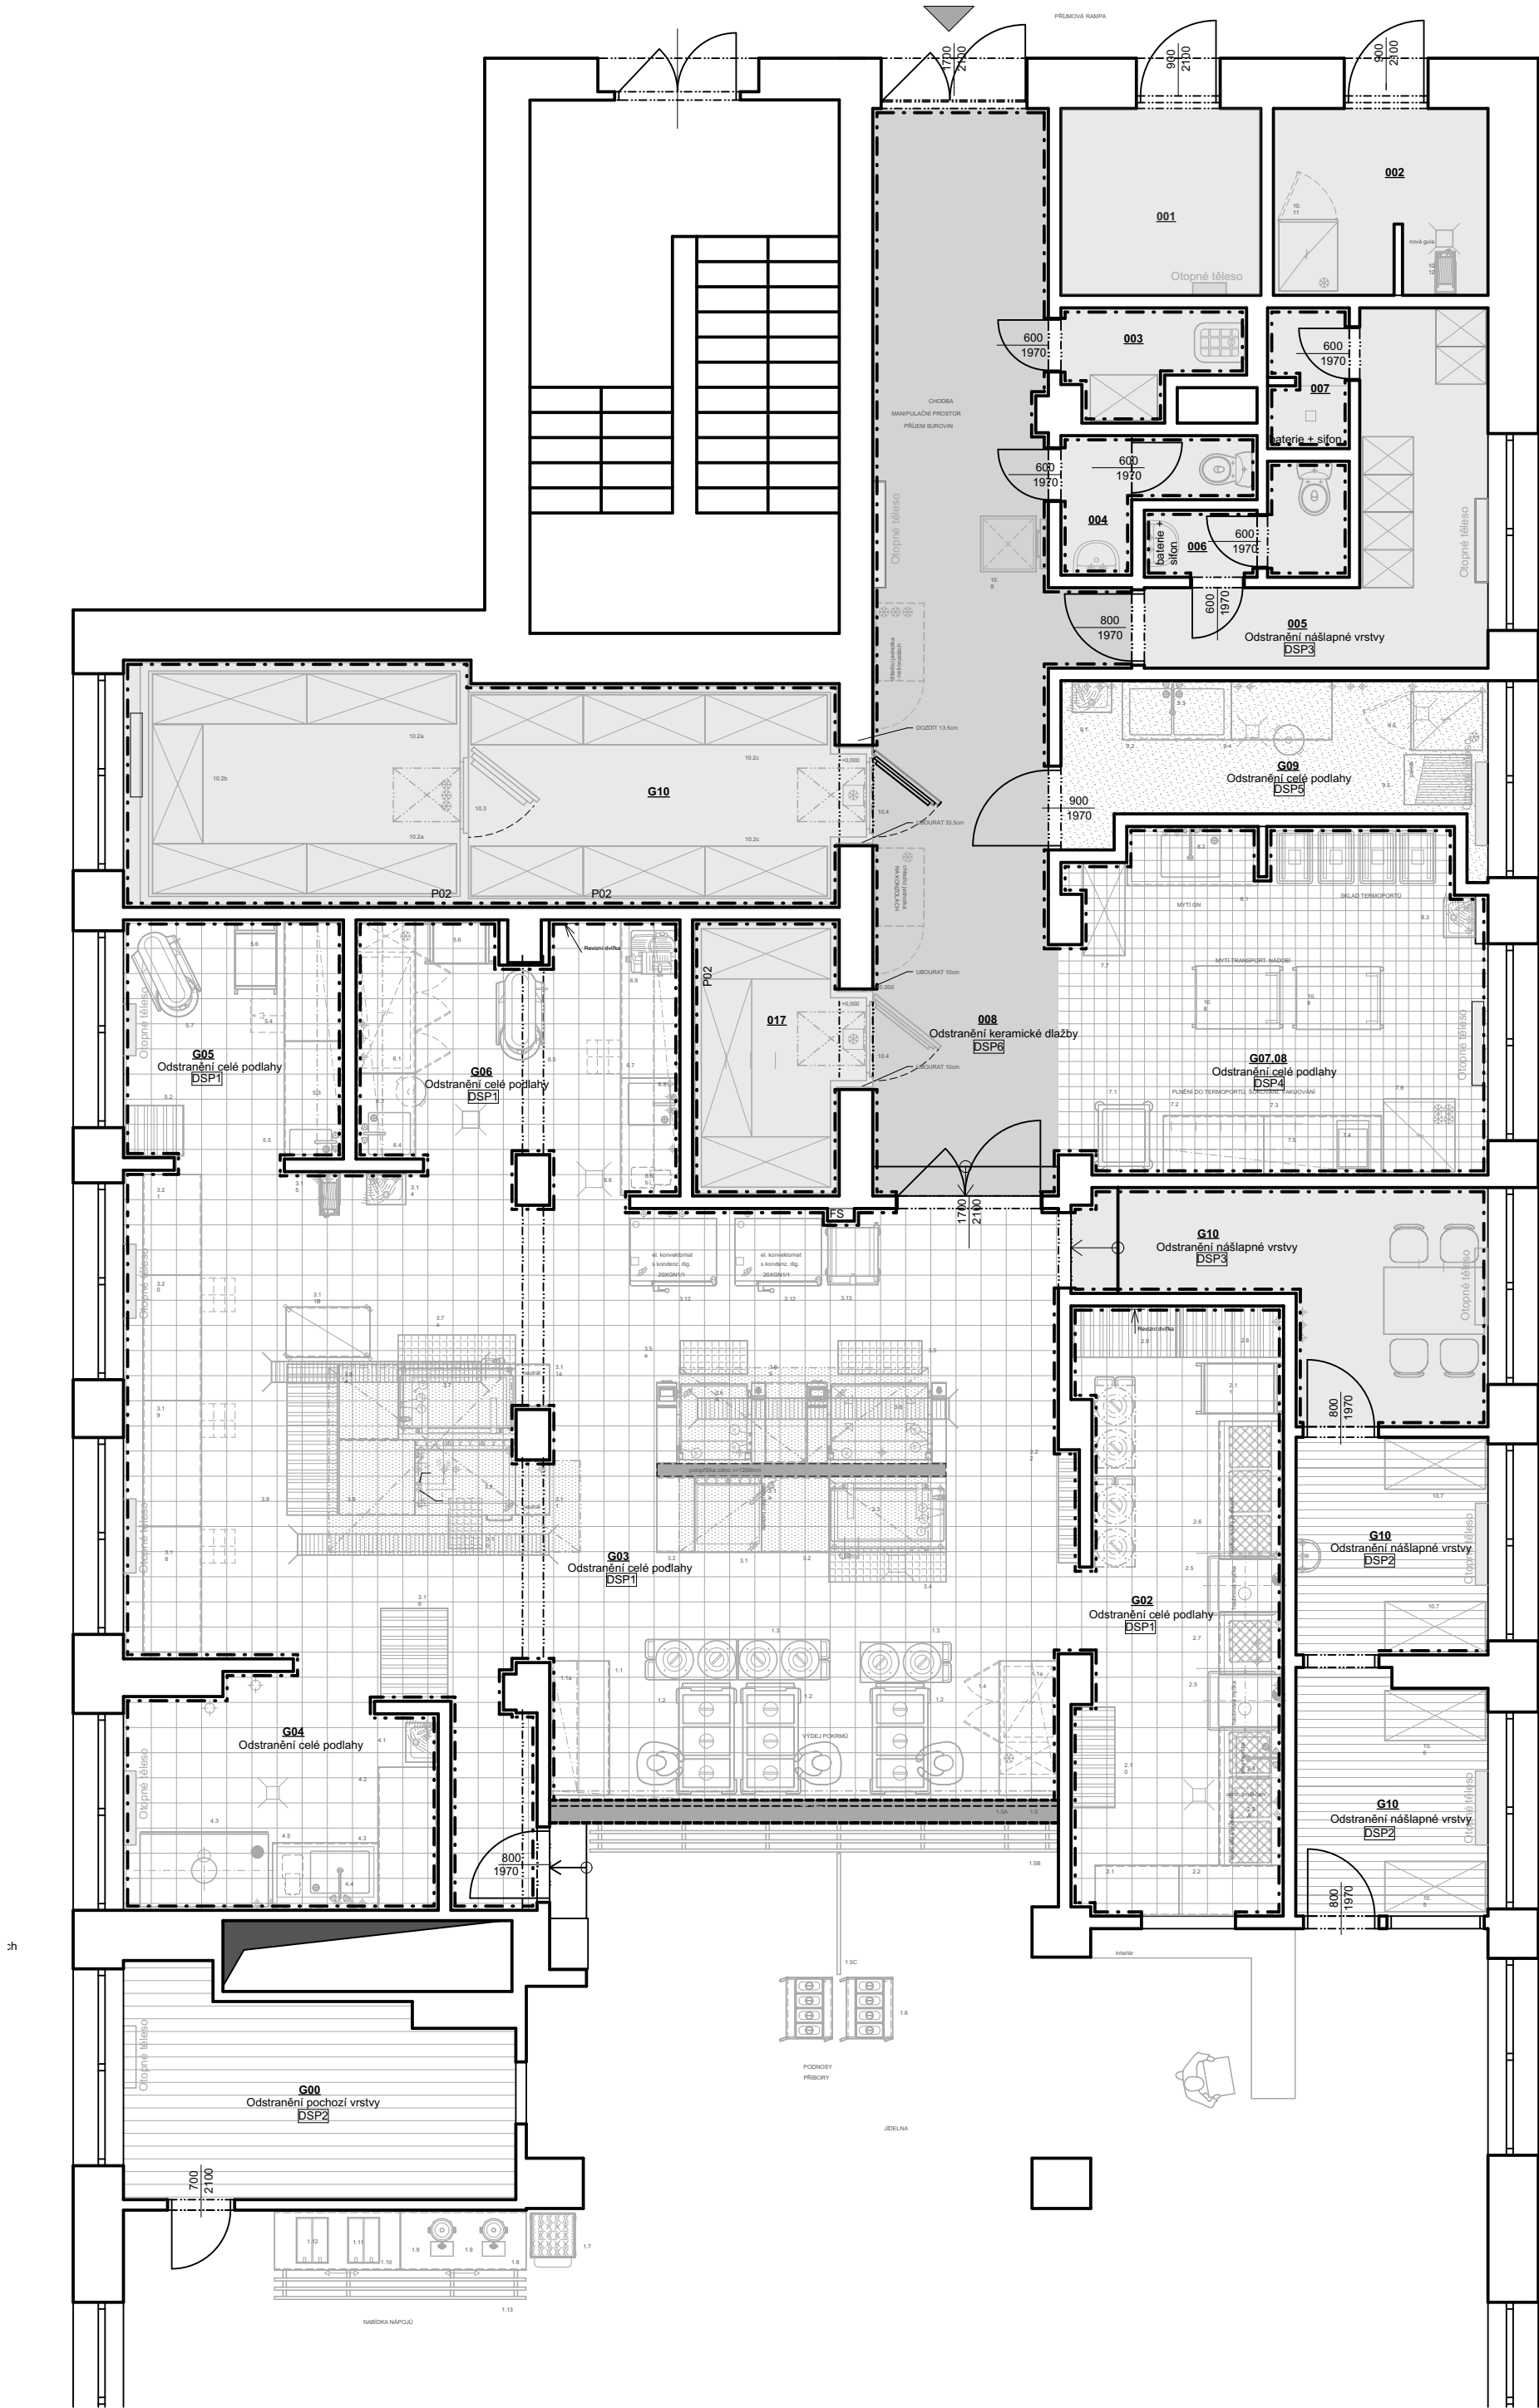

Tabulka místností - Stávající stav					
Č.	Název místnosti	Plocha (m2)	Nášlapná vrstva	Úprava stěn	Úprava stropu
001	Sklad obalů	5,32	-	-	Bílá omítka
002	Sklad bio odpadu, mytí termoportů a odpadních nádob	5,62	-	-	Bílá omítka
003	Úklid	2,37	-	-	Bílá omítka
004	Předsíň + WC	2,55	-	-	Bílá omítka
005	Šatna	9,05	-	-	Bílá omítka
006	Předsíň + WC	2,51	-	-	Bílá omítka
007	Sprcha	1,60	-	-	Bílá omítka
008	Chodba	28,44	Keramická dlažba	Bílá omítka + keram. obklad	Bílá omítka
017	Chladicí box	5,77	Keramická dlažba	Bílá omítka + keram. obklad	Bílá omítka
G00	Kancelář hospodářka	11,20	Linoleum	Bílá omítka	Bílá omítka
G02	Myčka stolního nádobí	17,69	Keramická dlažba	Bílá omítka + keram. obklad	Bílá omítka
G03	Varna	76,02	Keramická dlažba	Bílá omítka + keram. obklad	Bílá omítka
G04	Umývárna černého nádobí	10,15	Keramická dlažba	Bílá omítka + keram. obklad	Bílá omítka
G05	Příprava těsta	7,67	Keramická dlažba	Bílá omítka + keram. obklad	Bílá omítka
G06	Příprava sýrů, masa, vyluk vajec	5,66	Keramická dlažba	Bílá omítka + keram. obklad	Bílá omítka
G06	Příprava zeleniny	5,98	Keramická dlažba	Bílá omítka + keram. obklad	Bílá omítka
G07,08	Vakuování, šokování, mytí nádobí	20,22	Keramická dlažba	Bílá omítka + keram. obklad	Bílá omítka
G09	Hrubá příp. zeleniny	8,58	Keramická dlažba	Bílá omítka + keram. obklad	Bílá omítka
G10	Denní místnost	9,88	Keramická dlažba	Bílá omítka + keram. obklad	Bílá omítka
G10	Denní sklad potravin 1	6,52	Linoleum	Bílá omítka + keram. obklad	Bílá barva
G10	Denní sklad potravin 2	5,95	Linoleum	Bílá omítka + keram. obklad	Bílá barva

Legenda materiálů


- Stávající konstrukce
- Stávající podlaha - zůstává
- DSP1 - skladba podlahy
- DSP2 - skladba podlahy
- DSP3 - skladba podlahy
- DSP4 - skladba podlahy
- DSP5 - skladba podlahy
- DSP6 - skladba podlahy

Výpis skladeb

- DSP1 - skladba podlahy** 120 mm
 - Keramická dlažba 10 mm
 - Lepidicí tmel na dlažbu a obklady 5 mm
 - Prostý beton 110 mm
 - Hydroizolační modifikovaný asfaltový pás 4 mm
- DSP2 - skladba podlahy**
 - Lamino 10 mm
 - Lepidicí tmel 5 mm
 - Podkladní vrstva
- DSP3 - skladba podlahy**
 - Keramická dlažba 10 mm
 - Lepidicí tmel na dlažbu a obklady 5 mm
 - Podkladní vrstva
- DSP4 - skladba podlahy** 105 mm
 - Keramická dlažba 10 mm
 - Keramická dlažba 10 mm
 - Lepidicí tmel na dlažbu a obklady 5 mm
 - Prostý beton 80 mm
 - Podkladní vrstva
- DSP5 - skladba podlahy** 90 mm
 - Keramická dlažba 10 mm
 - Lepidicí tmel na dlažbu a obklady 5 mm
 - Prostý beton 75 mm
 - Podkladní vrstva
- DSP6 - skladba podlahy**
 - Keramická dlažba 10 mm
 - Keramická dlažba 10 mm
 - Lepidicí tmel na dlažbu a obklady 5 mm
 - Prostý beton
 - Hydroizolace
 - Podkladní beton

Poznámky

- Veškeré nesrovnalosti projektu nutno konzultovat s investorem popř. projektantem
- Během realizace stavby je nutné všechny výrobky před zahájením výroby zaměřit a ověřit skutečný rozměr
- Za bezpečnost a ochranu zdraví při práci odpovídá dodavatel stavebních prací
- Na stavbě musí být vždy dodrženy všechny pracovní, technické, technologické postupy a doporučení výrobců jednotlivých stav. systémů, respektovány požadavky příslušných ČSN a souvisejících předpisů, vyhlášek apod.
- Veškeré konstrukční prvky jsou popsány a vykazány v části dokumentace D.1.2.

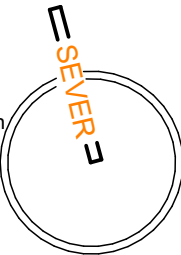

Hlavní projektant : Atelier Elzet, s.r.o. Nám. Františka Křižíka 2840 39001 Tábor		Zodp. projektant: Ing. arch. Ladislav Zeman Hodětín 24 39165 Bechyně ČKAIT 0102610	Vypracoval : Dominik Hodný Ratibořské Hory 163 391 43 Ratibořské Hory	ATELIER ELZET www.atelierelzet.cz	
Investor: Město Říčany, Masarykovo nám. 53/40, 25101 Říčany				Číslo zak. :	Paré :
Místo stavby: Říčany - Radošovice, parc. č. st. 871				Datum :	Červenec 2024
Akce: Jídelna 2. ZŠ Bezruřova - rekonstrukce podlah				Stupeň :	Realizace
Část projektu: Charakteristické půdorysy				Ozn. části :	D.1.1.2.1
Obsah: Stávající stav - půdorys				Měřítko :	1:75, 1:1
				Č. výkresu :	D.1.1.2.1.1