


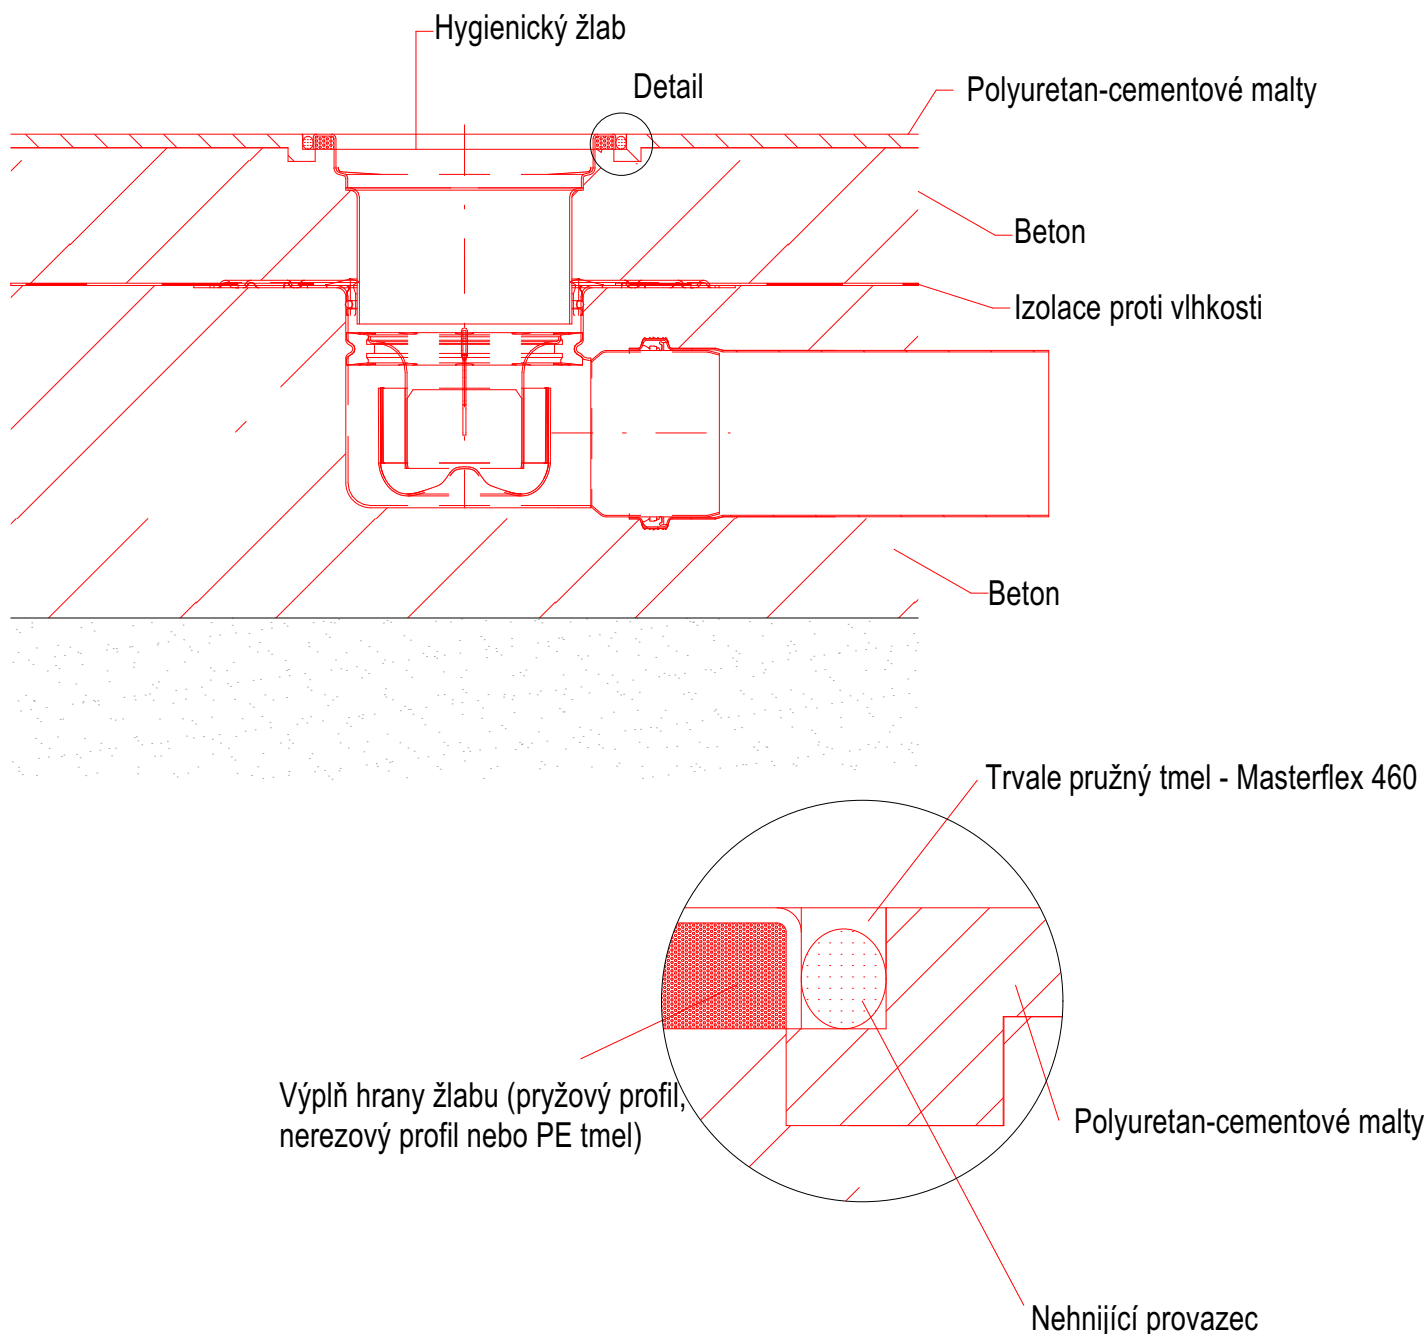

Hlavní projektant : Atelier Elzet, s.r.o. Nám. Františka Křížika 2840 39001 Tábor	Zodp. projektant: Ing. arch. Ladislav Zeman Hodětín 24 39165 Bechyně ČKAIT 0102610	Vypracoval : Dominik Hodný Ratibořské Hory 163 391 43 Ratibořské Hory	ATELIER ELZET www.atelierelzet.cz		
Investor: Město Říčany, Masarykovo nám. 53/40, 25101 Říčany			Číslo zak. :		
Místo stavby: Říčany - Radošovice, parc. č. st. 871			Datum : Červenec 2024		
Akce: Jídelna 2. ZŠ Bezruřova - rekonstrukce podlah			Stupeň : Realizace		
Část projektu: Výkresová část			Ozn. části : D.1.1.2		
Obsah: Detail			Měřítko : 1:30		
			Č. výkresu : D.1.1.2.3		