


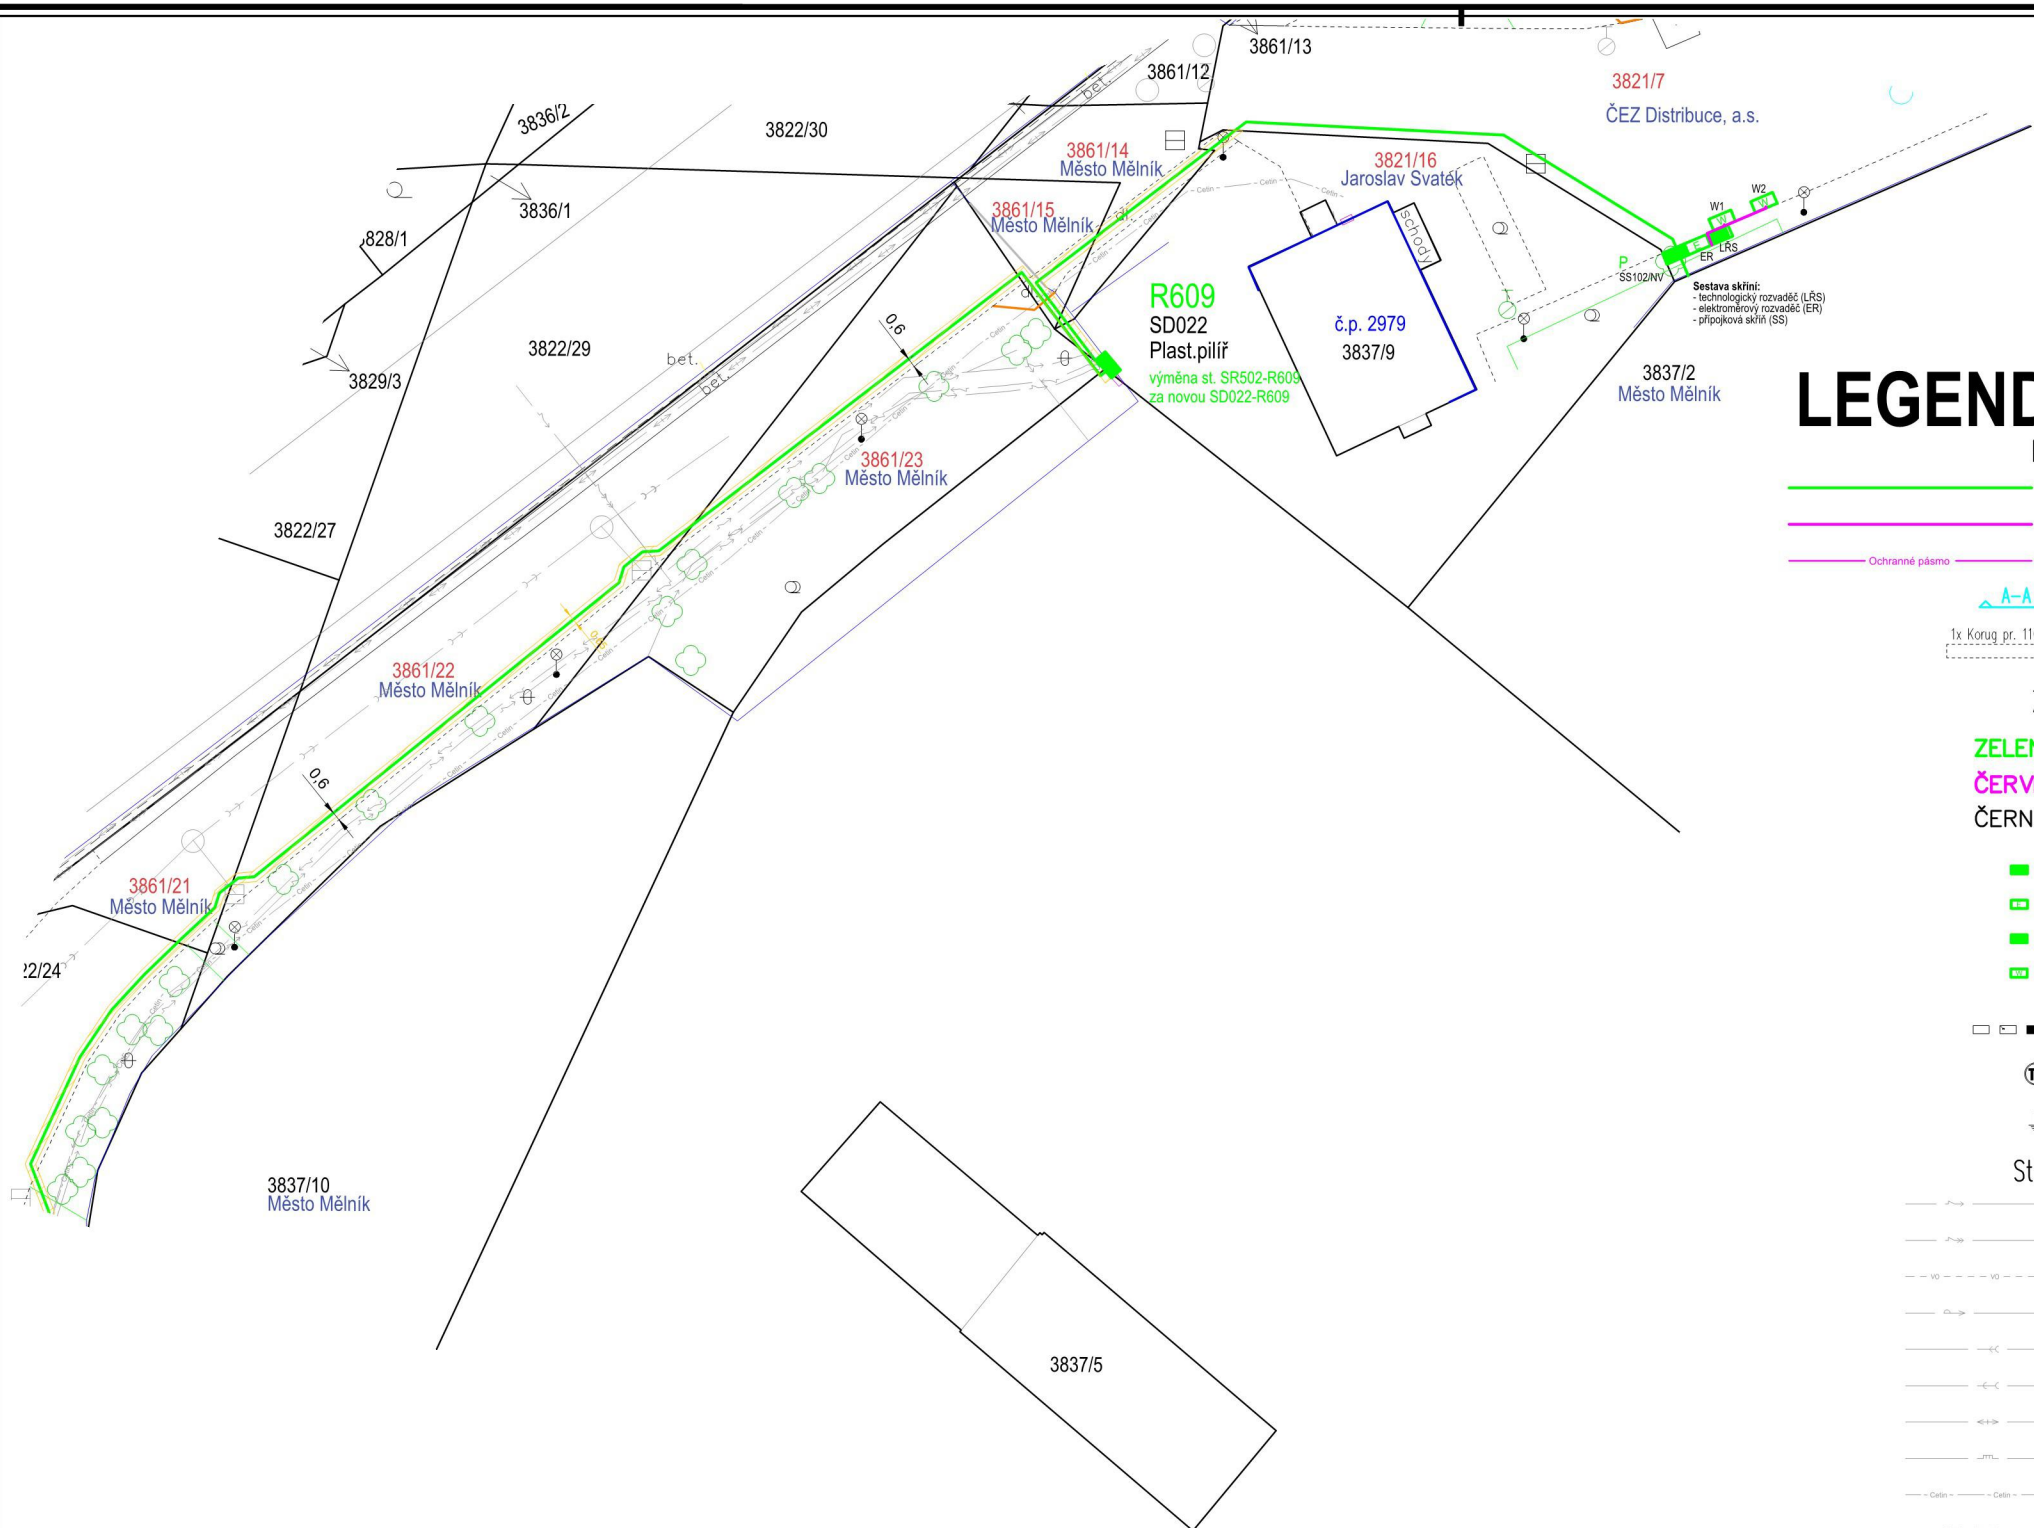

LEGENDA

- Plánovaná stavba
- NOVÉ KABELOVÉ VEDENÍ NN
 - NOVÉ KABELOVÉ VEDENÍ – DAT. KABEL PRO WALLBOXY
 - NOVÉ OCHRANNÉ PÁSMO



Značky použitých prvků

- ZELENÁ** NOVÉ – Hladina NN
- ČERVENÁ** NOVÉ – Datové kabely
- ČERNÁ** STÁVAJÍCÍ
- PROJEKTOVANÁ PŘÍPOJKOVÁ SKŘÍŇ**
- PROJEKTOVANÝ ELEKTROMĚROVÝ ROZVADĚČ**
- PROJEKTOVANÝ TECHNOLOGICKÝ ROZVADĚČ**
- PROJEKTOVANÝ SMART WALLBOX 22 kW (DOBÍJECÍ STANICE)**

- Kabelová skříň
- Trafostanice
- Uzemnění

Stávající inženýrské sítě

- Stávající kabelové vedení NN
- Stávající kabelové vedení VN
- Stávající vedení veřejného osvětlení
- Stávající vodovodní řad – pitná voda
- Stávající dešťová kanalizace
- Stávající odpadní kanalizace
- Stávající teplovod
- Stávající STL plynovod
- Stávající kabelové datové vedení – Cetin
- Stávající kabelové datové vedení – TRIONET

Geodetické zaměření

- Rozhraní ploch
- Oplocení/zeď
- Budova
- Živý plot/porost/rozhr.kultur
- Vjezd na pozemek
- Lampa VO, dopr.značka
- Hydrant, šoupě vod.
- Šachta, vpust kanál.
- Strom, keř

Katastrální mapa

- Hranice parcel
- Katastrální čísla pozemek dotčený stavbou
- Katastrální čísla
- Vnitřní kresba
- Značky kultur
- Katastrální hranice
- Hranice zastavěného území

SOUHLAS S PROJEKTOVANÝM STAVEBNÍM ZÁMĚREM:

Jako vlastník pozemku(ů) č.parc.

☐ SOUHLASÍM / NESOUHLASÍM ☐ s touto stavbou.

Jméno:

Datum narození:


Bydliště:

Tel.: E-mail:

V Dne:

Podpis:

Zhotovitel: Grid Design Vyskočilova 1461/2a 140 00 Praha 4 (Michle) IČ: 19333650 DIČ: CZ19333650		Pobočka Mělník Bezručova 605/14 276 01 Mělník		Objednatel: ČEZ Distribuce, a.s. Teplická 874/8 405 02 Děčín IV IČ: 24729035		Datum: 13.02.2024	
Stavba: ME Mělník Blahoslavova 2979 - neveřejné dobíjecí stanice		Vypracoval:		Formát: A3		Index: -	
Číslo stavby objednatele: IE-12-6011568		Zodp.projektant:		Měřítko: 1:500		Stupeň: DUR	
Výkres: C.3.2 Koordinační situační výkres-souhlas		Jednání:		Paré číslo:			
		Kraj: Středočeský					
		Katastrální území: Mělník					

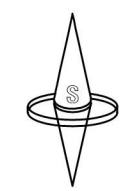

Katastrální území
Mělník
692816