


VÝKAZ DOSAVADNÍHO A NOVÉHO STAVU ÚDAJŮ KATASTRU NEMOVITOSTÍ													
Dosavadní stav			Nový stav										
Označení pozemku parc. číslem	Výměra parcely ha : m 2	Druh pozemku	Označení pozemku parc. číslem	Výměra parcely ha : m 2	Druh pozemku	Typ stavby	Způs. určení výměr	Porovnání se stavem evidence právních vztahů					
		Způsob využití			Způsob využití			Díl přechází z pozemku označeného v		Číslo listu vlastnictví	Výměra dílu	Označení dílu	
								katastru nemovitostí	dřívější poz. evidenci				ha : m 2
544/1	2 : 16	ostat. pl. zeleň	544/1	1 : 92	ostat. pl. zeleň		0	544/1		10001	1 : 92		
			544/13	1	ostat. pl. zeleň			544/1		10001	1		
			544/14	6	ostat. pl. zeleň			544/1		10001	6		
547/1	2 : 56	zahrada	547/1	2 : 73	zahrada		2	544/1		10001	17	b+c a	
			547/1	364 *1)	2 : 55								
					2 : 72								
			547/6	1	zahrada			2	547/1	364	1		
	4 : 72			4 : 73									

*1) Rozdíl 1 m2 vzniklý zaokrouhlením nových výměr (bod 14.7b přílohy vyhlášky č. 357/2013 Sb.)

Výkaz údajů o bonitovaných půdně ekologických jednotkách (BPEJ) k parcelám nového stavu											
Parcelní číslo podle		Kód BPEJ	Výměra		BPEJ na dílu parcely	Parcelní číslo podle		Kód BPEJ	Výměra		BPEJ na dílu parcely
katastru nemovitostí	zjednodušené evidence		ha	m 2		katastru nemovitostí	zjednodušené evidence		ha	m 2	
547/1		23716		2 : 55	a	547/6		23716			1
				: 2	c						
				: 15	b						
				: 2 : 72							

GEOMETRICKÝ PLÁN pro rozdělení pozemku	Geometrický plán ověřil úředně oprávněný zeměměřický inženýr		Stejnopis ověřil úředně oprávněný zeměměřický inženýr:					
	Jméno, příjmení: Ing. František Bárta		Jméno, příjmení: Ing. František Bárta					
	Číslo položky seznamu úředně oprávněných zeměměřických inženýrů 2918/2021		Číslo položky seznamu úředně oprávněných zeměměřických inženýrů 2918/2021					
	Dne: 30.01.2024 Číslo: 04/2024		Dne: 1.2.2024 Číslo: 4/2024-1					
	Náležitosti a přesnosti odpovídá právním předpisům.		Tento stejnopis odpovídá geometrickému plánu v elektronické podobě uloženému v dokumentaci katastrálního úřadu.					
Vyhotovitel:	Katastrální úřad souhlasí s očíslováním parcel.		Ověření stejnopisu geometrického plánu v listinné podobě.					
Číslo plánu: 1648-52/2023	KÚ pro Jihomoravský kraj KP Brno-město PGP-207/2024-702 2024.02.01 12:10:28 +01'00'							
Okres: Brno-město								
Obec: Brno								
Kat. území: Kohoutovice								
Mapový list: Moravský Krumlov 1-0/23								
Dosavadním vlastníkem pozemků byla poskytnuta možnost seznámit se v terénu s průběhem navrhovaných nových hranic, které byly označeny předepsaným způsobem:								
viz seznam souřadnic								

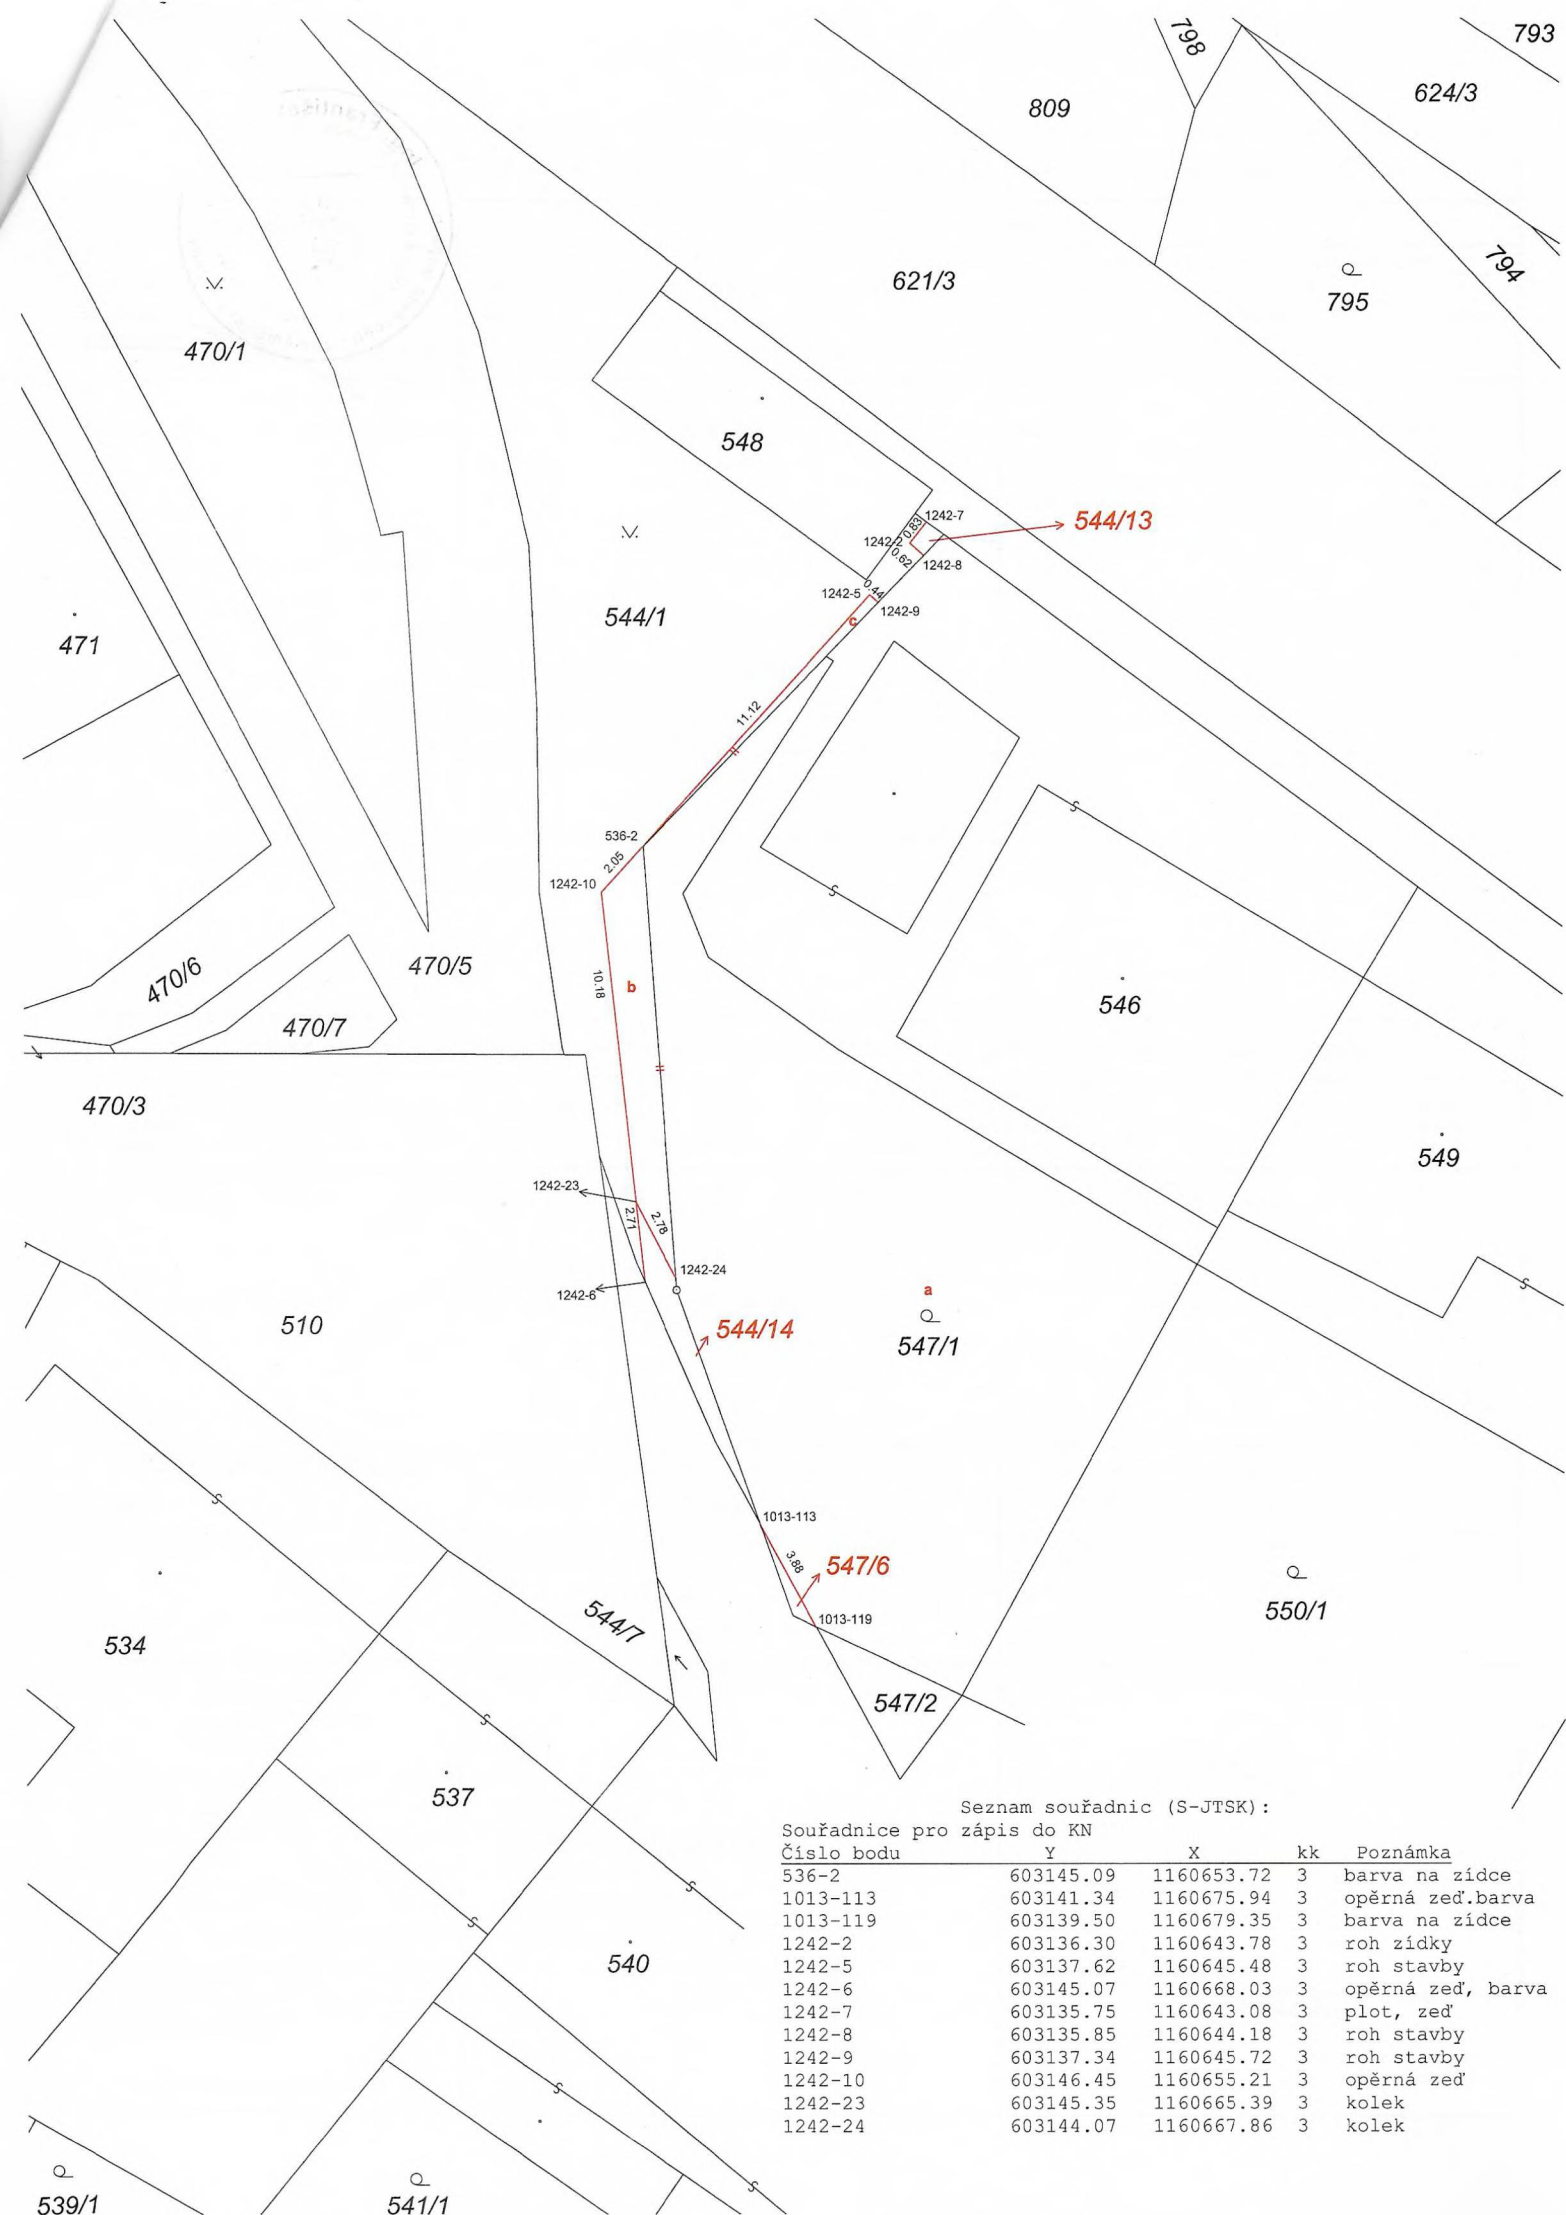

Seznam souřadnic (S-JTSK):

Souřadnice pro zápis do KN

Číslo bodu	Y	X	kk	Poznámka
536-2	603145.09	1160653.72	3	barva na zídce
1013-113	603141.34	1160675.94	3	opěrná zeď, barva
1013-119	603139.50	1160679.35	3	barva na zídce
1242-2	603136.30	1160643.78	3	roh zídky
1242-5	603137.62	1160645.48	3	roh stavby
1242-6	603145.07	1160668.03	3	opěrná zeď, barva
1242-7	603135.75	1160643.08	3	plot, zeď
1242-8	603135.85	1160644.18	3	roh stavby
1242-9	603137.34	1160645.72	3	roh stavby
1242-10	603146.45	1160655.21	3	opěrná zeď
1242-23	603145.35	1160665.39	3	kolek
1242-24	603144.07	1160667.86	3	kolek