


ŘEZ A-A
NOVÉ PODIUM S0-08, TANEČNÍ PARKET S0-05

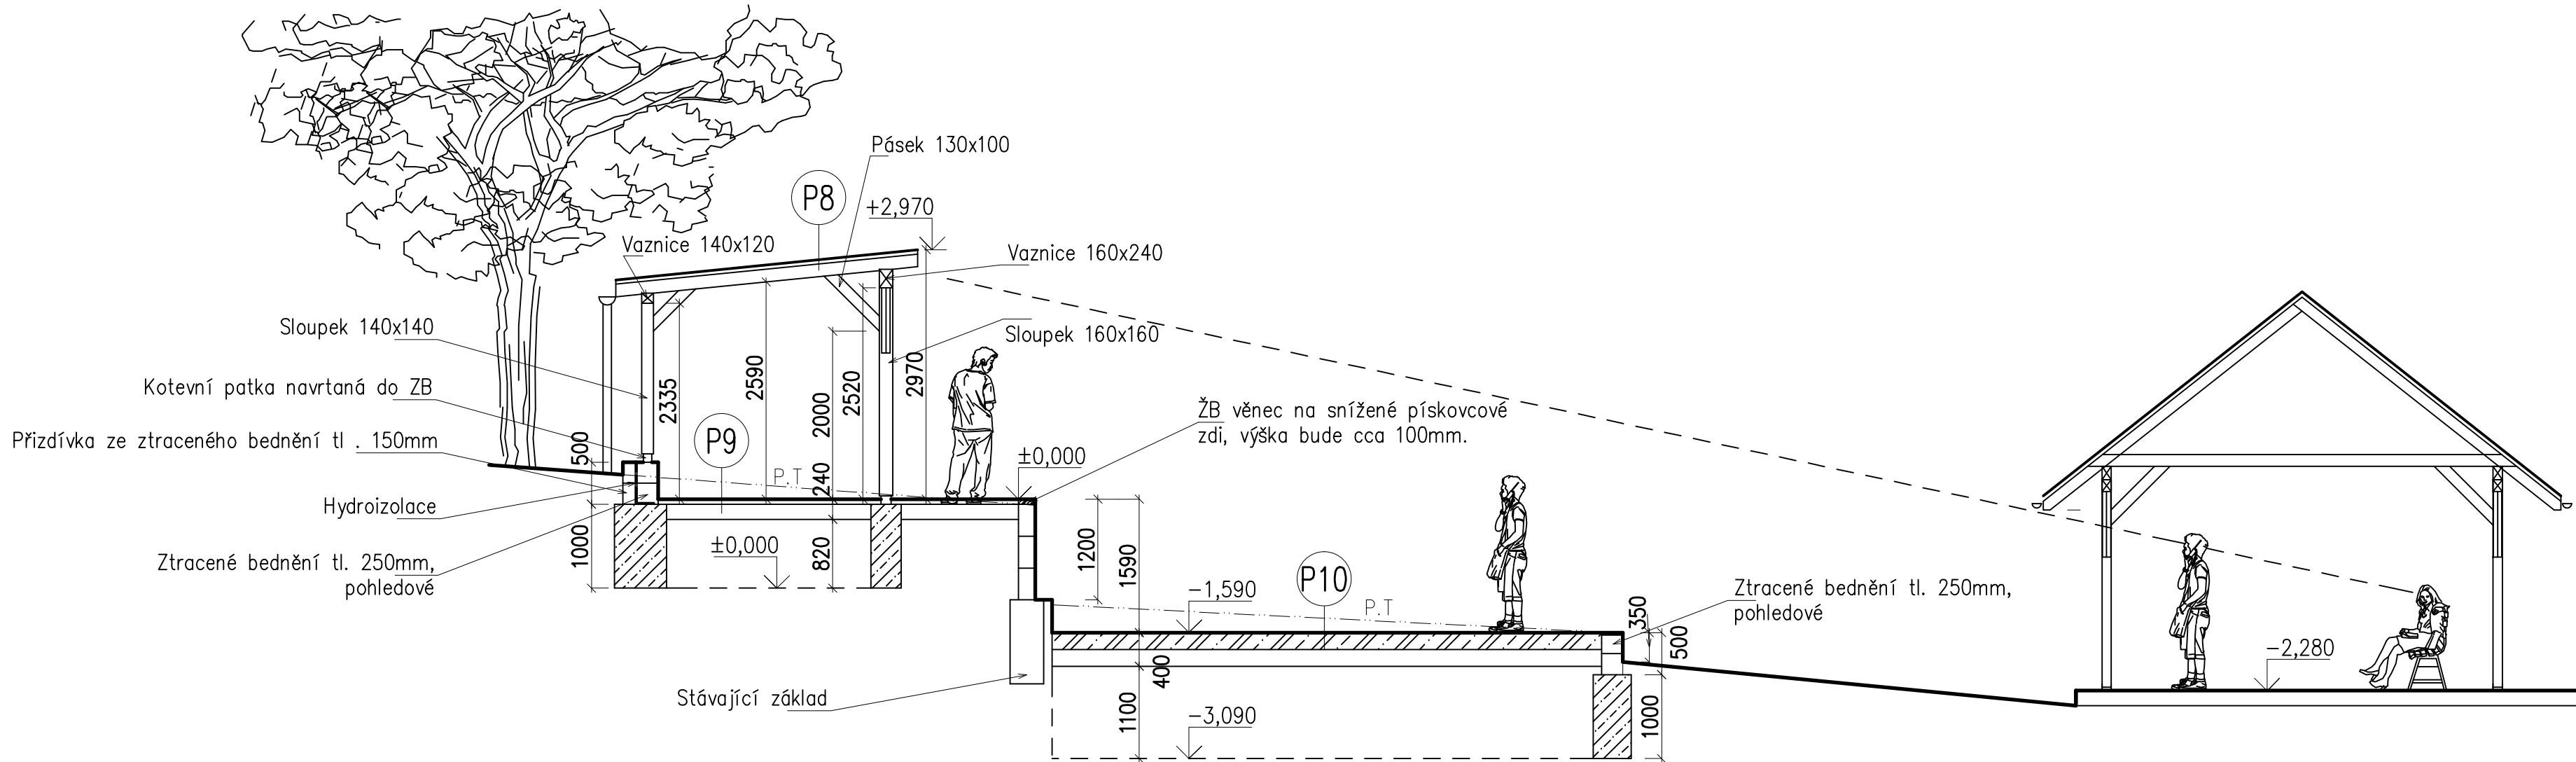

POCHŮZNÁ DLAŽBA

P9	- BETONOVÁ DLAŽBA	60mm
	- DRCENÉ KAMENIVO FRAKCE 4-8mm	30mm
	- DRCENÉ KAMENIVO FRAKCE 0-32mm	150mm
	- GEOTEXTILIE 300g/m ²	---
	- ZHUTNĚNÁ PLAŇ (ZHUTNĚNÝ NÁSYP)	---

BETONOVÝ PARKET

P10	- PODKLADNÍ BETON C16/20 + SÍŤ KARI Ø6x150/Ø6x150mm	200mm
	- DRCENÉ KAMENIVO FRAKCE 0-32mm	200mm
	- GEOTEXTILIE 300g/m2	---
	- ZHUTNĚNÁ PLAŇ (ZHUTNĚNÝ NÁSYP)	---

FALCOVANÁ PLECHOVÁ

P8	- FALCOVANÁ PLECHOVÁ KRYTINA, BARVA ČERVENÁ	---
	- MODIF. ASFALTOVÁ LEPENKA PODKLADNI	---
	- BEDĚNÍ Z PRKEN (OSB DESKY)	25mm
	- STŘEŠNÍ KROKVE 120x180	---

DŘEVĚNÉ STĚNY U PODIA

P8x	- DŘEVĚNÉ POBITÍ Z PRKEN	25mm
	- STŘEŠNÍ LATĚ MEZI SLOUPKY 60x40mm	60mm
	- SLOUPKY 140x140, 160x160	---

Všechny dřevěné prvky v pohledu budou ohoblovány a natřeny lazurovou barvou, tmavý odstín

 ŽELEZOBETON C16/20

 BETON PROSTÝ C16/20

±0,000 je úroveň podla po snížení o jednu řadu pískovcové stěny
a připočítání 60mm zámkové dlažby nebo věnce v místech pískovcové stěny

Sklon střechy je 9°

		JENA-CZ, spol. s.r.o. Husova 602, Turnov 51101	
akce:		č. zakázky: 07/III 2020 ING. PAVEL MAREK projektní ateliér Husova 602, TURNOV email: p.marek@rejmon-marek.cz telefon: 481 325 185, 604 852 002	
místo:	Vyskeř, p.p.č. 371, kú. Vyskeř	datum: BŘEZEN 2020	
objednavatel:	Obec Vyskeř, Vyskeř 50, 51264	stupeň:	DSP
stav. úřad:	TURNOV	č. výkresu:	D1.0.2
investor:	Obec Vyskeř, Vyskeř 50, 51264	měřítko:	1:100
zodp. projektant:	ING. PAVEL MAREK		
vypracoval:	JAKUB BENEŠ, ING. PAVEL MAREK		
obsah:	ŘEZ A-A S0-08, S0-05		