


POHLEDY
NOVÉ PODIUM S0-08, TANEČNÍ PARKET S0-05

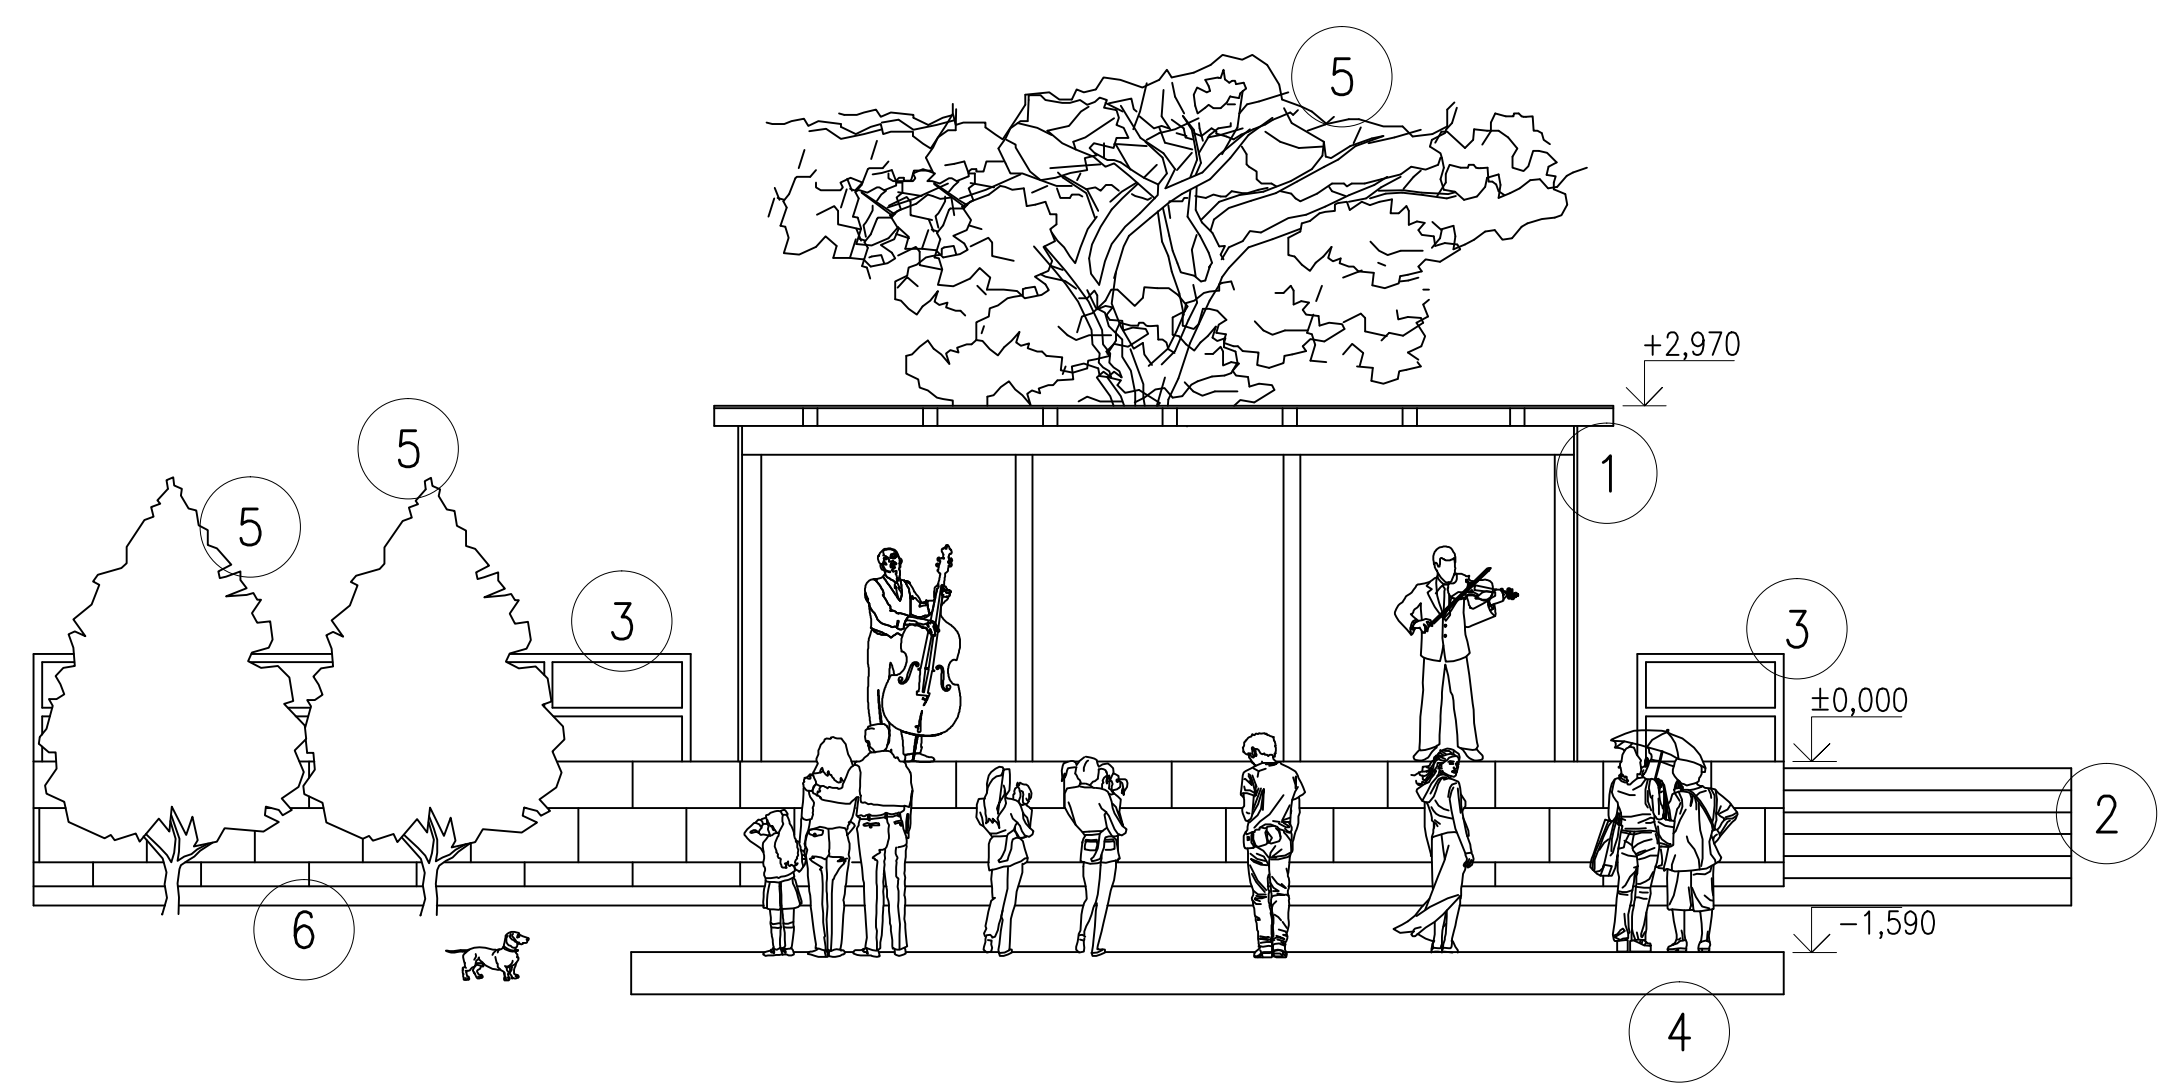

LEGENDA:

- 1 NOVÉ PODIUM, DŘEVĚNÁ KONSTRUKCE
- 2 STÁVAJÍCÍ SCHODY
- 3 NOVÉ ZÁBRADLÍ
- 4 NOVÝ TANEČNÍ PARKET
- 5 STÁVAJÍCÍ STROMY
- 6 PÍSKOVCOVÁ STĚNA

		JENA–CZ, spol. s.r.o. Husova 602, Turnov 51101	
akce:	REKONSTRUKCE A ÚPRAVA VEŘEJNÉHO PROSTRANSTVÍ A ZÁZEMÍ PRO KULTURNÍ A SPOLKOVOU ČINNOST –OBEC VYSKEŘ		č. zakázky: 07/III 2020
	místo:	Vyskeř, p.p.č. 371, kú. Vyskeř	ING. PAVEL MAREK projektční ateliér Husova 602, TURNOV email: p.marek@rejmon-marek.cz telefon: 481 325 185, 604 852 002
	objednavatel:	Obec Vyskeř, Vyskeř 50, 51264	
	stav. úřad:	TURNOV	
	investor:	Obec Vyskeř, Vyskeř 50, 51264	
zodp. projektant: ING. PAVEL MAREK		datum: BŘEZEN 2020	
vypracoval: JAKUB BENEŠ, ING. PAVEL MAREK		stupeň: DSP	
		č. výkresu: D1.0.3	
obsah:	POHLEDY S0–08, S0–05		měřítko: 1:100