

STÁVAJÍCÍ PODIUM S0-07, STÁVAJÍCÍ TANEČNÍ PARKET S0-06

Zelená střecha


Ukončovací lišta zelené střechy – propustná

Dřevěné sezení – trámy 200x120mm

Ocelové profily 80x80mm

Folie PVC ukončená pod prvním ocelovým nosníkem sezení

Odskočení o 35mm, vložení drážky, která zamezí vodě dosáhnout se na zeď

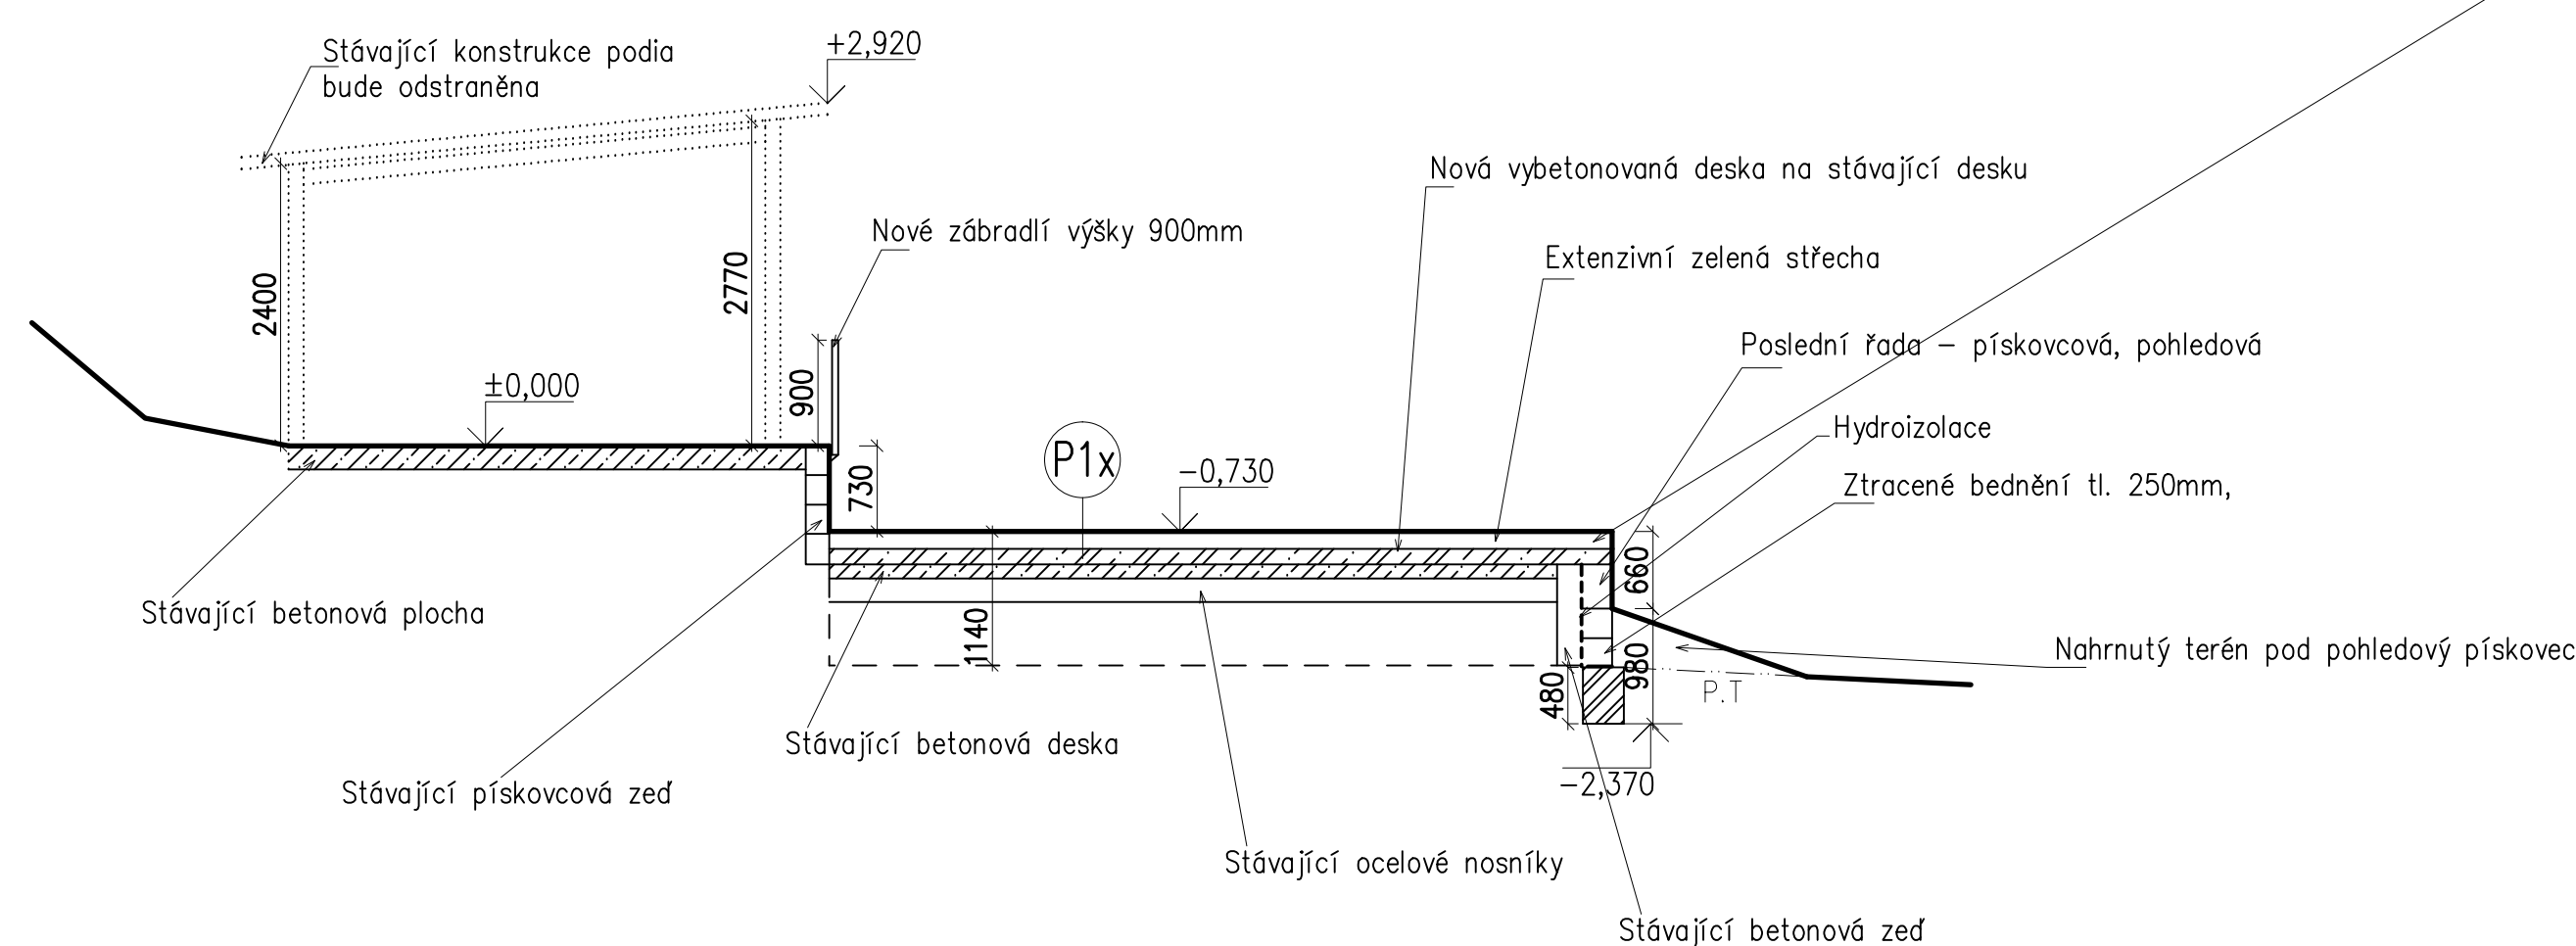

-  ŽELEZOBETON C25/30
-  STÁVAJÍCÍ BETONOVÉ PLOCHY
-  BETON PROSTÝ

ZELENÁ STŘECHA

P1x	- EXTENZIVNÍ ZELENÁ STŘECHA	150mm
	- HYDROIZOLAČNÍ FOLIE PVC	15mm
	- BETONOVÁ DESKA C25/30 XC4 CF1.	150mm
VÝTUŽ SPODNÍ: KARI SIT 8/100x8/1000 S PŘIDANÝMI PRUTY R12 PO 100mm		
HORNÍ VÝTUŽ KARI SIT 8/100x8/100. KRYTÍ 30mm		
	- STÁVJÍCÍ BETONOVÁ DESKA	
	- STÁVJÍCÍ OCELOVÉ NOSNÍKY	

POZNÁMKA: Stávající betonová plocha pod původním podiem bude vyspravena

Stávající pískovcová zeď bude očištěna

Těren k nové opěrné zdi v okolí stávajícího podla S0-06 bude dohrnut ke spodní hraně pískovce

		JENA-CZ, spol. s r.o. Husova 602, Turnov 51101	
akce:		č. zakázky: 07/III 2020	
REKONSTRUKCE A OPRAVA VEŘEJNÉHO PROSTRANSTVÍ A ZÁZEMÍ PRO KULTURNÍ A SPOLKOVOU ČINNOST –OBEC VYSKEŘ		ING. PAVEL MAREK projekční atelier Husova 602, TURNOV email: p.marek@rejmon-marek.cz telefon: 481 325 185, 604 852 002	
místo:	Vyskeř, p.p.č. 371, kú. Vyskeř		
objednavatel:	Obec Vyskeř, Vyskeř 50, 51264		
stav. úřad:	TURNOV		
investor:	Obec Vyskeř, Vyskeř 50, 51264	datum: BŘEZEN 2020	
zodp. projektant:	ING. PAVEL MAREK	stupeň: DSP	
vypracoval:	JAKUB BENEŠ, ING. PAVEL MAREK	č. výkresu: D1.0.2	
obsah:	ŘEZ S0-06, S0-07	měřítko: 1:100	