

SMLOUVA O DÍLO

uzavřená podle § 2586 na násl. zákona č. 89/2012 Sb., občanský zákoník

Článek 1 Smluvní strany

- 1. Muzeum regionu Valašsko, p. o.**
se sídlem: Horní náměstí 2, 755 01 Vsetín
zastoupena: Ing. Tomášem Vitáskem, ředitelem muzea
IČO: 000 98 574
DIČ: není plátce DPH

(dále jen „objednatel“)

a

- 2. Libor Mocek**
se sídlem: Lešná 127, 756 41 Lešná
IČO: 04258436
DIČ: není plátce DPH

(dále jen „zhotovitel“)

Článek 2 Předmět smlouvy

Zhotovitel se zavazuje, že pro objednatele provede na svůj náklad a nebezpečí dílo a objednatel se zavazuje dílo převzít a zaplatit za něj sjednanou cenu.

Předmětem smlouvy o dílo je nábytek dle přiložené projektové dokumentace v příloze č. 1 této smlouvy o dílo, jedná se o dodání 1 ks pultu recepce (pokladny), 1 ks pojízdného regálového boxu, 1 ks lavice k sezení, 1 ks police pro propagační materiály, 2 ks zásuvkových boxů s horní vitrinou a 1 ks zásuvkového boxu bez vitríny (dále také jako „předmět smlouvy“, nebo „dílo“).

Článek 3 Doba plnění, kontrola plnění díla, předání a převzetí díla

1. Zhotovitel se zavazuje provést dílo na svůj náklad a nebezpečí v době od uzavření této smlouvy do 31. 12. 2024.
2. O předání a převzetí předmětu díla sepíší smluvní strany písemný předávací protokol (bude-li zakázka dodávána postupně, bude každé předání doloženo dodacím listem, odběratel dodací list potvrdí). Objednatel není oprávněn dílo nepřevzít v případě, že předávané dílo vykazuje ojedinělé vady, které nebrání užívání díla v souladu s jeho účelem, ani jeho užívání podstatným způsobem neztěžují. Objednatel je oprávněn dílo nepřevzít v případě, že dílo vykazuje nedostatky nebo vady, které brání užívání díla v souladu s jeho účelem a podstatně ztěžují jeho užívání. Pohledové strany nábytku a skříní nesmí nést známky mechanického poškození (designové vady).

3. Dílo je provedeno, je-li dokončeno a kompletně předáno.

Článek 4 Cena díla

1. Cena díla je sjednána dohodou smluvních stran podle zákona č. 526/1990 Sb. a činí maximálně **425 600 Kč** (slovy: čtyřistadvacetpět tisíc šest set korun českých). Uvedená cena se rozumí včetně DPH (zhotovitel není plátcem DPH). Cena díla je maximální možná a nemůže být změněna jinak, než na základě souhlasu obou smluvních stran a to formou písemného dodatku k této smlouvě.

Recepční stůl	1 ks	210 000 Kč	
Pojízdný regálový box	1 ks	21 600 Kč	
Lavice	1 ks	39 200 Kč	
Police pro propagační materiál	1 ks	38 300 Kč	
Zásuvkový box s horní vitrínou	2 ks	79 000 Kč / 2 ks	39 500 Kč / 1 ks
Zásuvkový box	1 ks	37 500 Kč	

2. Právo na zaplacení díla vzniká provedením díla. Je-li dílo přejímáno po částech, vzniká právo na zaplacení díla za každou část při jeho provedení.

Článek 5 Platební podmínky

Objednatel se zavazuje uhradit zhotoviteli cenu díla uvedenou v článku 4 této smlouvy takto:

1. Objednatel uhradí fakturu do 7 dnů od jejího doručení objednateli.
2. Fakturu - daňový doklad vystaví zhotovitel do 5 dnů po protokolárním převzetí celého díla nebo jeho části.
3. Faktura bude mít tyto náležitosti: označení a číslo faktury, označení a sídlo zhotovitele, celý předmět smlouvy nebo jeho část a fakturovanou částku.
4. Objednatel si vyhrazuje právo vrátit fakturu do data její splatnosti v případě, když bude obsahovat neúplné nebo nesprávné údaje.

Článek 6 Vlastnické právo

1. Dílo je výlučným vlastnictvím objednatele a jeho předání třetím osobám a to i jeho části, jakož i využívání zhotovitelem je možné jen s výslovným souhlasem objednatele.
2. Zhotovitel se zavazuje, že po dobu trvání smlouvy a i po jejím skončení, bude dodržovat mlčenlivost o všech informacích, jež mohou mít charakter obchodního tajemství, kdy se zavazuje, že tyto informace nesdělí, nebo nepřístupní žádné třetí osobě.

Článek 7

Vady díla a záruka

1. Dílo má vadu, neodpovídá-li jeho provedení požadavkům stanoveným předmětnou smlouvou o dílo.
2. Má-li dílo při předání vadu, zakládá to povinnosti zhotovitele vady odstranit.
3. V případě vady díla se strany budou řídit § 2099 a násl. zák. č. 89/2012 Sb., občanského zákoníku.
4. Zhotovitel dává objednateli záruku za jakost díla a to v délce 24 měsíců.

Článek 8

Odstoupení od smlouvy

1. Každá ze smluvních stran má právo odstoupit od smlouvy v případě, že druhá strana porušila hrubě smluvní ujednání, k nimž se zavázala touto smlouvou.
2. Za hrubé porušení smlouvy o dílo ze strany objednatele je považována situace, kdy tento je povinen poskytnout zhotoviteli součinnost při realizaci díla a tuto součinnost i přes opakované výzvy zhotovitele neposkytl a dále situace, kdy je objednatel v prodlení s úhradou ceny díla o dobu delší než 14 dnů.
3. Za hrubé porušení smlouvy o dílo ze strany zhotovitele je považována situace, kdy je zhotovitel v prodlení s provedením díla, nebo jeho části o více než 14 dnů.

Článek 9

Salvatorní ustanovení

Jestliže jakýkoliv závazek vyplývající z této Smlouvy nebo jakékoliv ustanovení této Smlouvy (včetně jakéhokoli jejího odstavce, článku, věty nebo slova) je nebo se stane neplatným nebo zdánlivým, pak taková neplatnost nebo zdánlivost neovlivní ostatní ustanovení této Smlouvy. Strany nahradí tento neplatný nebo zdánlivý závazek takovým novým platným a nikoliv zdánlivým závazkem, jehož předmět bude v nejvyšší možné míře odpovídat předmětu původního odděleného závazku. Ustanovení tohoto článku je plně oddělitelné od ostatních této Smlouvy.

Článek 10

Závěrečná ustanovení

1. Veškeré změny a doplňky této smlouvy budou uskutečňovány formou písemných dodatků potvrzených oběma smluvními stranami.
2. Zhotovitel souhlasí s případným uveřejněním podmínek, za jakých byla smlouva uzavřena v rozsahu dle zákona č. 134/2016 Sb., zákona č. 340/2015 Sb. a zákona č. 106/1999 Sb.
3. Smluvní strany prohlašují, že žádná část smlouvy nenaplní znaky obchodního tajemství dle § 504 zákona č. 89/2012 Sb., občanský zákoník, ve znění pozdějších předpisů.

4. Práva a povinnosti smluvních stran, pokud nejsou stanoveny touto smlouvou, se řídí zákonem č. 89/2012 Sb. občanský zákoník a souvisejícími předpisy.
5. Tato smlouva nabývá platnosti a účinnosti dnem uzavření smlouvy, tj. dnem podpisu obou smluvních stran, nebo osobami jimi zmocněnými a účinnosti dnem jejího uveřejnění v registru smluv dle § 6 zákona č. 340/2015 Sb.
6. Všechna práva a povinnosti z této smlouvy přecházejí na právní nástupce obou smluvních stran.
7. Tato smlouva je vyhotovena ve 2 vyhotoveních, z nichž objednatel obdrží 1 vyhotovení a zhotovitel 1 vyhotovení (neplatí v případě elektronického podepsání elektronickými podpisy oběma smluvními stranami).

Ve Vsetíně dne

V Lešné dne


Za objednatele:
Ing. Tomáš Vitásek, ředitel muzea
Muzeum regionu Valašsko, p. o.

Za zhotovitele:
Libor Mocek


Příloha č. 1 - návrh recepce zámek Lešná 2024-09-02

Návrh recepce zámku Lešná u Val. Meziříčí M 1:50

Půdorys řešené místnosti

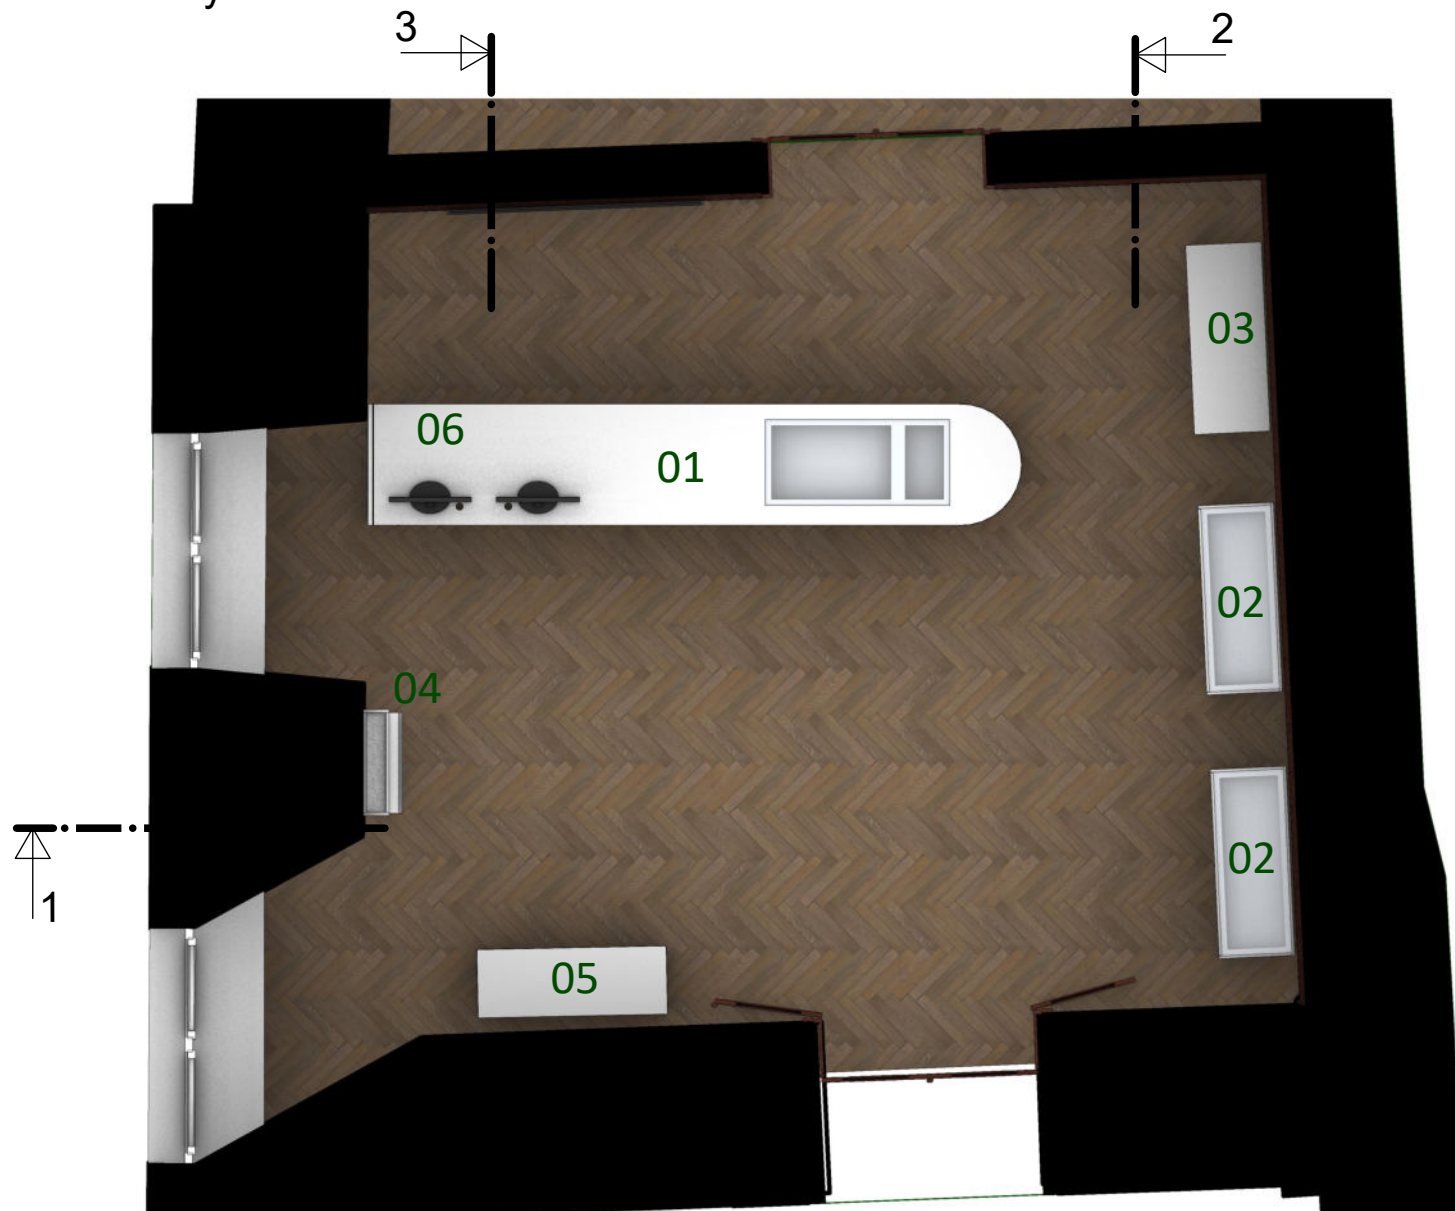

Pohled 1

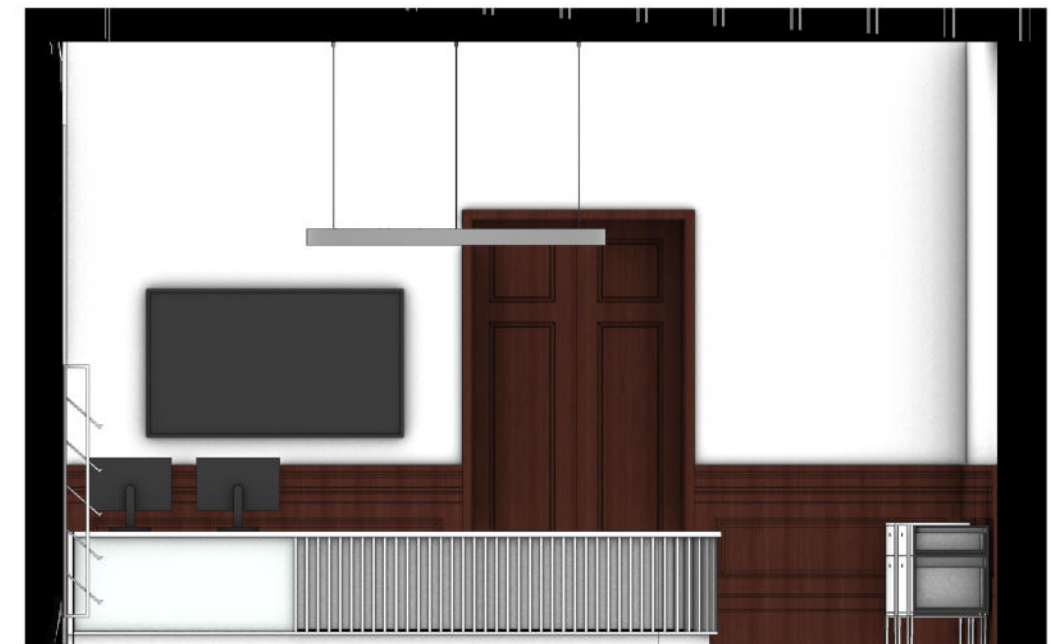

01 RECEPČNÍ STŮL - s vestavěnou vitrínou zásuvkami a skříňkami, materiál z lakovaných MDF desek tl. 18 a vrchní pracovní desky z HPL či postformingu v tl. 25-36 mm, odstín bílé

02 ZÁSUVKOVÝ BOX S HORNÍ VITRÍNOU - uzamykatelné zásuvky, horní zásuvka prosklená - bezpečnostní sklo tl. 10 mm s bílým lemováním, po obvodu nasvícení LED páskami pod zasklením, materiál boxu z lakovaných MDF desek tl. 18, odstín bílé


03 ZÁSUVKOVÝ BOX - uzamykatelné zásuvky, bez vitrinového prosklení, horní strana zaklopena MDF deskou

04 POLICE NA PROPAGAČNÍ MATERIÁLY - police z MDF tl. 12 mm ukotveny do ocelového rámečku z jāklu 20x20x2 mm, odstín bílé

05 LAVICE - materiál boxu z lakovaných MDF desek tl. 18, odstín bílé

06 POJÍZDNÝ REGÁLOVÝ BOX


Pohled 2

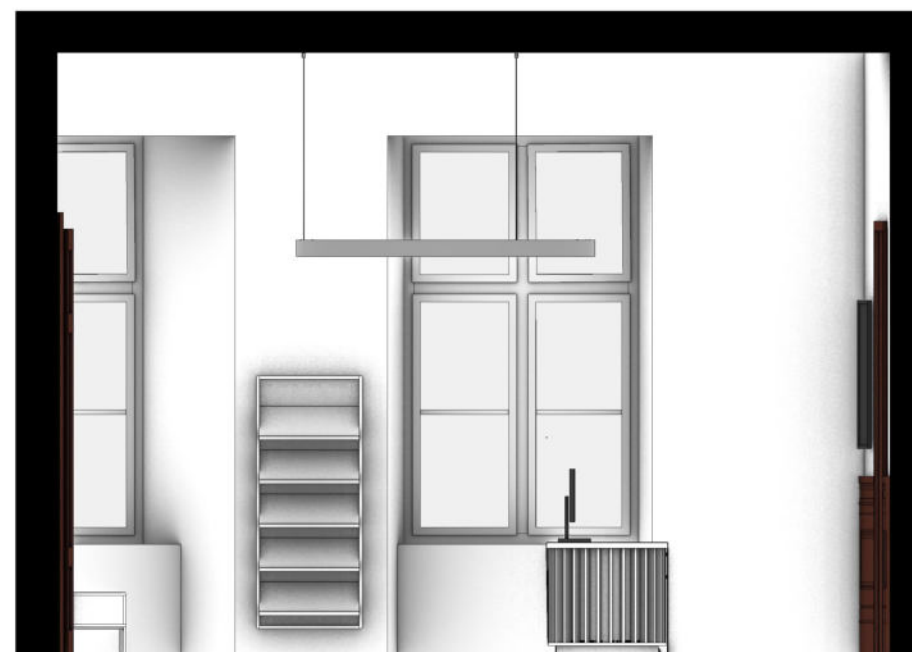

Pohled 3



01 Recepční stůl M 1:20

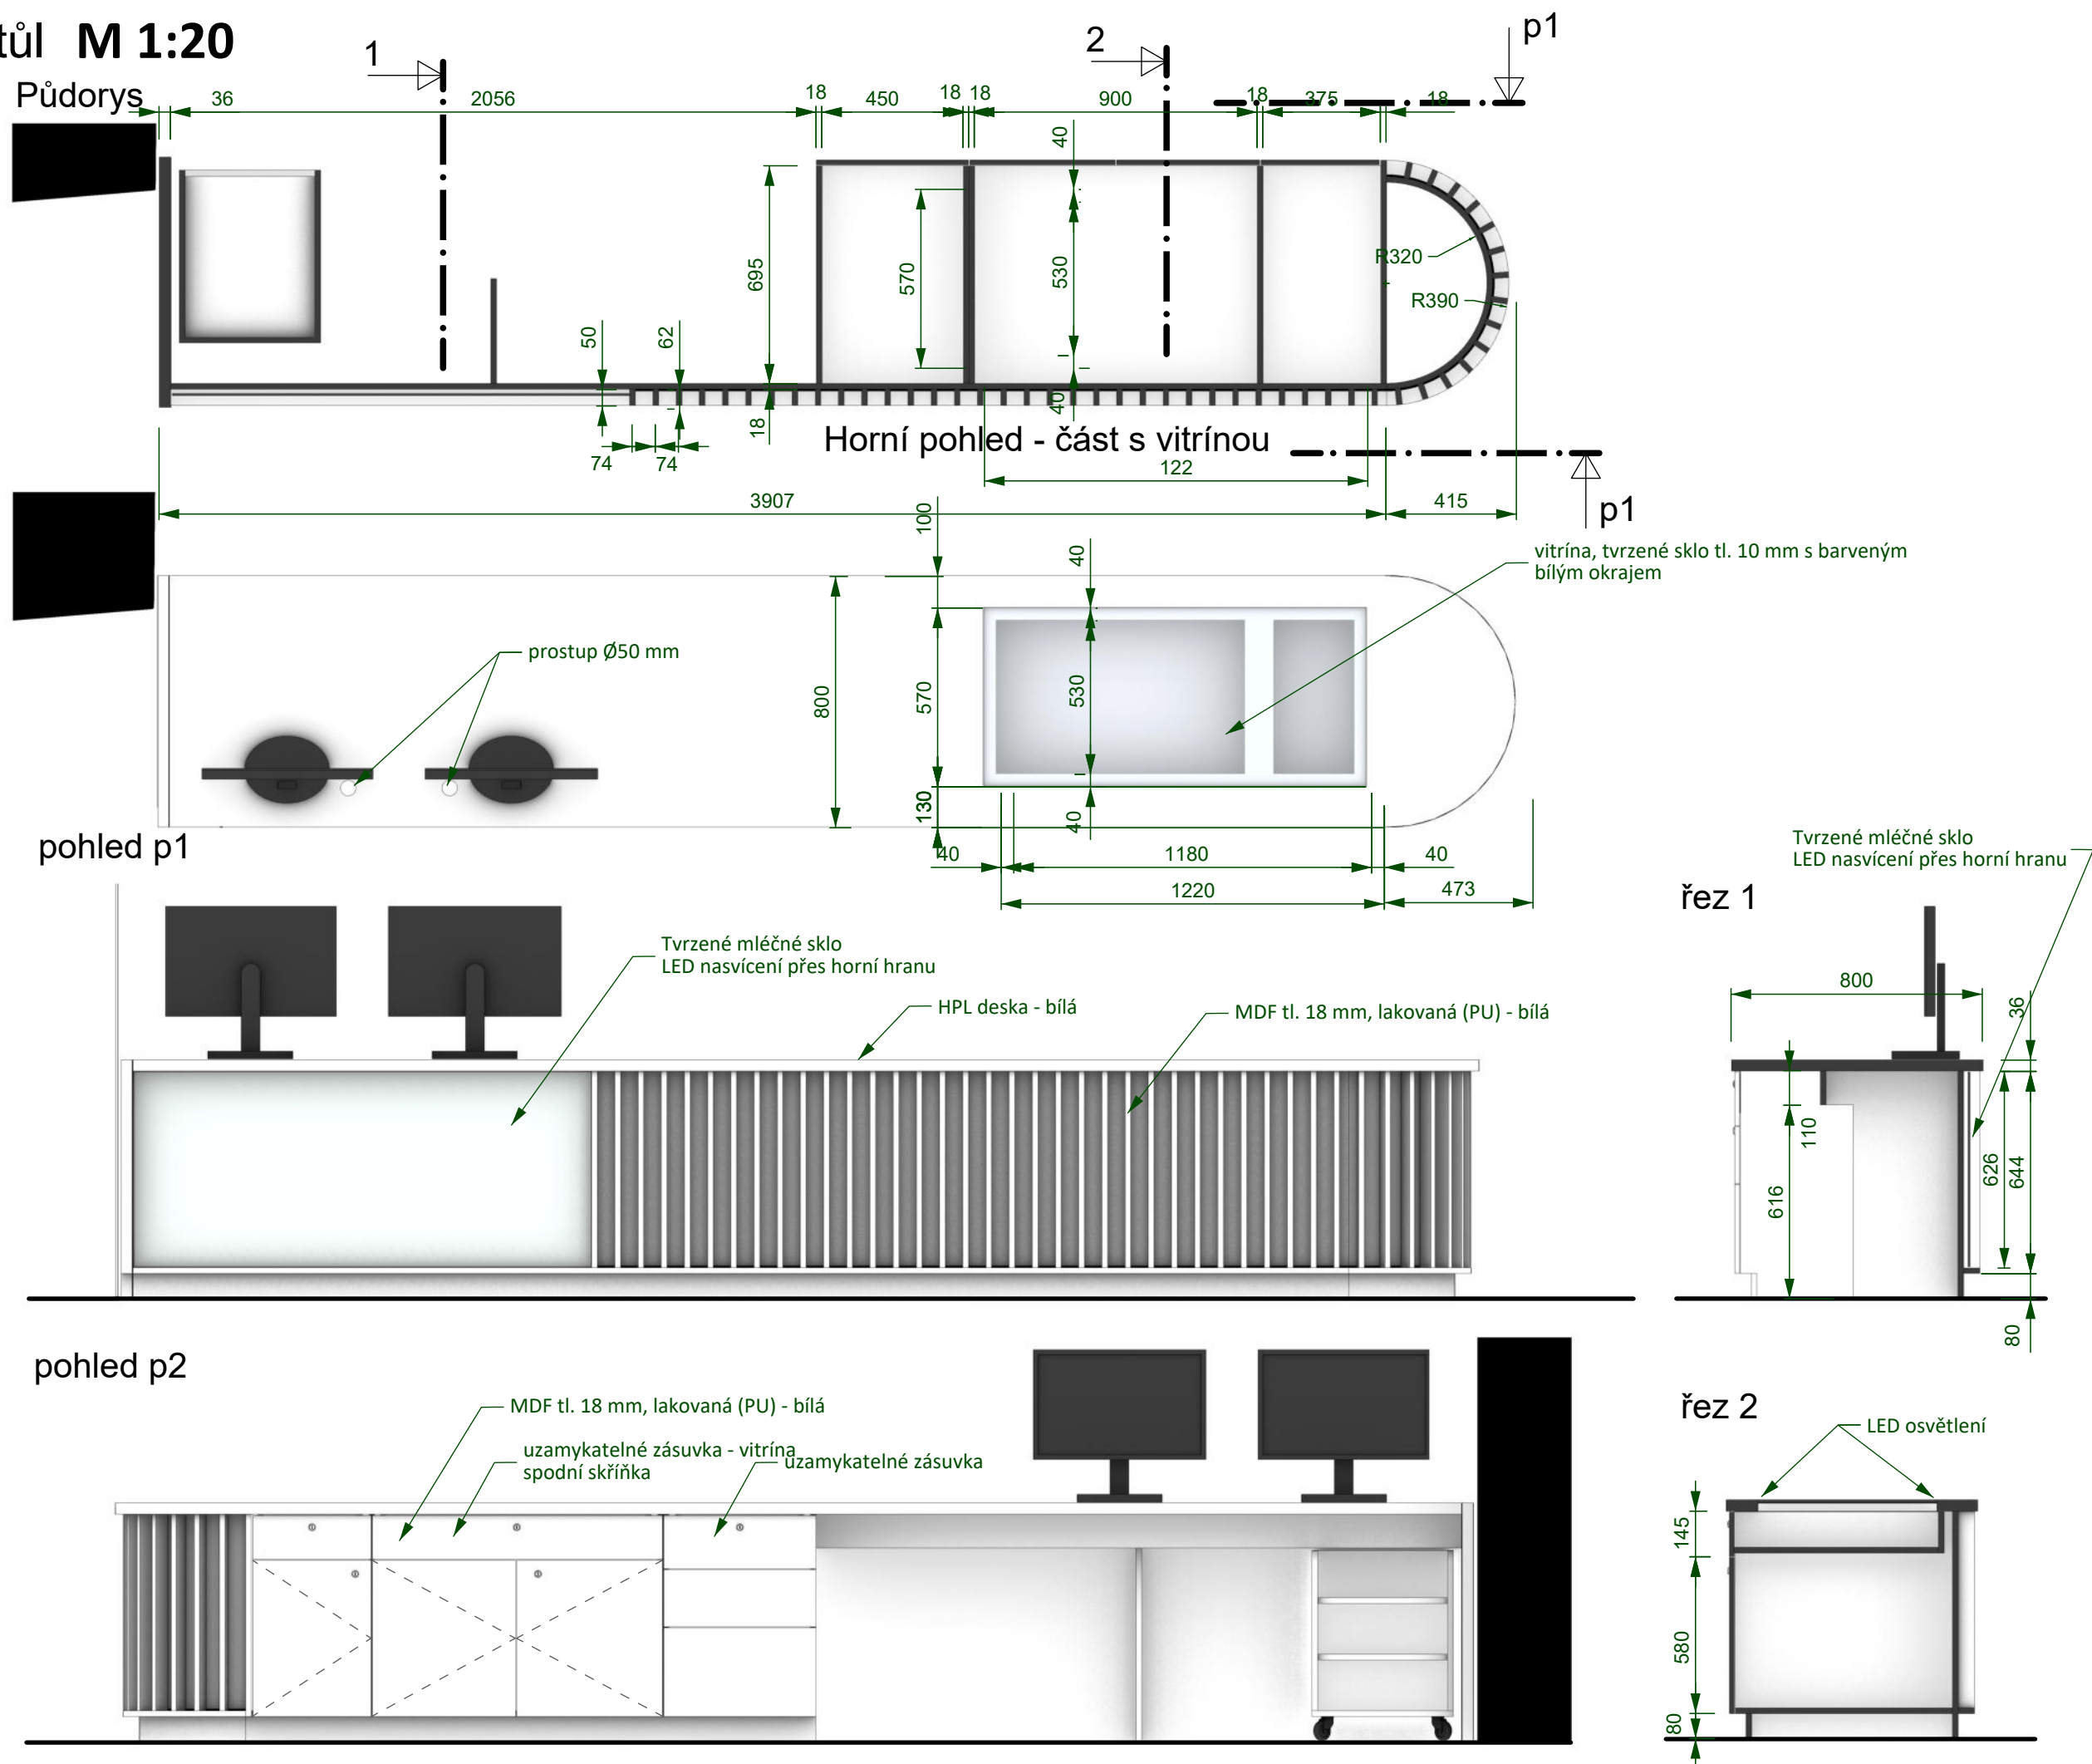


02 Zásuvkový box s horní vitrínou

03 Zásuvkový box M 1:10


Zásuvkový box s horní vitrínou - perspektiva

Zásuvkový box


Horní pohled - část s vitrínou

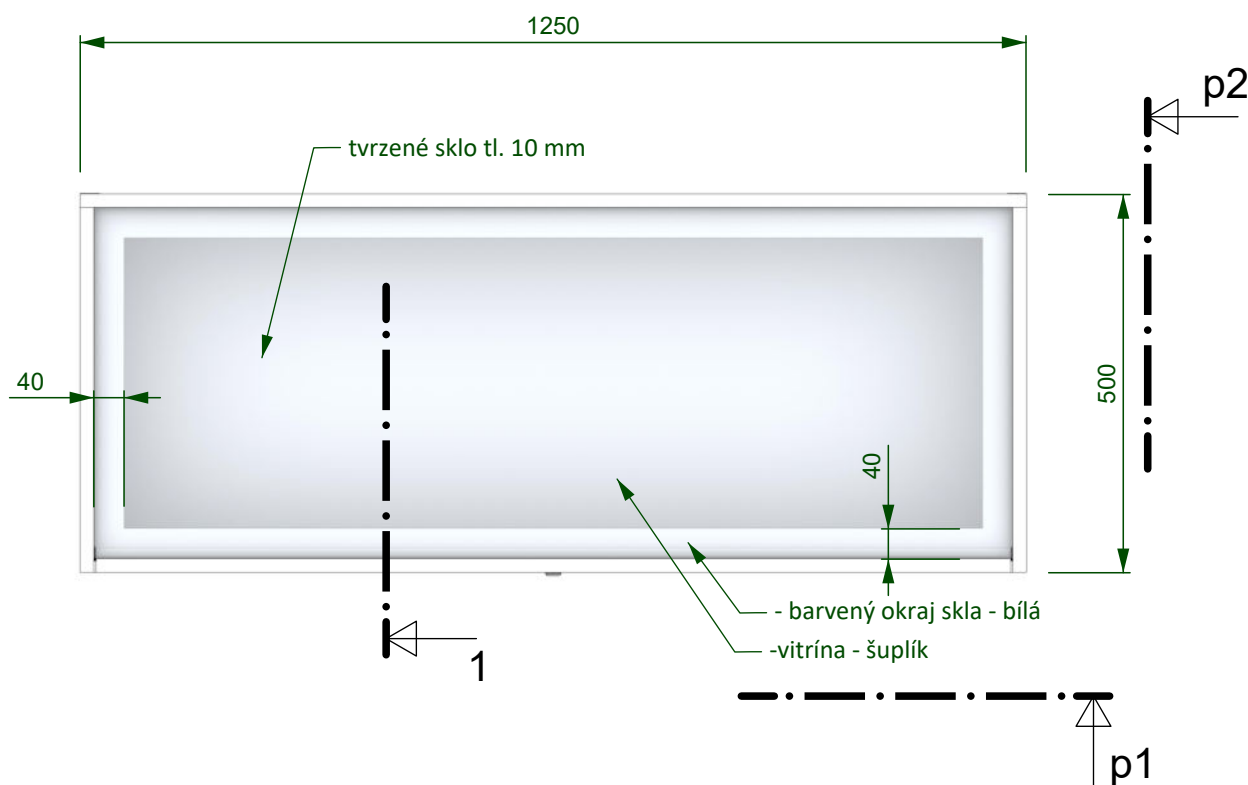


Podnož - boční pohled

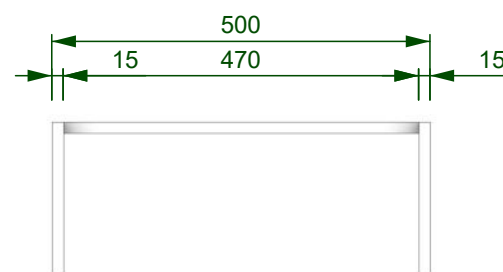


čelní pohled

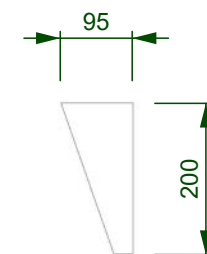


perspektiva

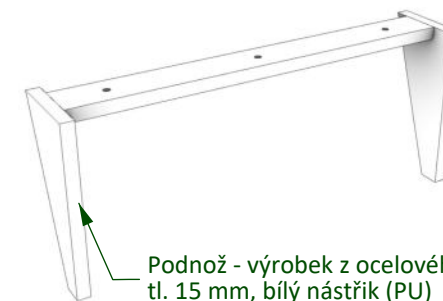


horní pohled

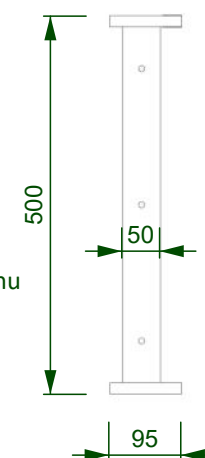


pohled p1

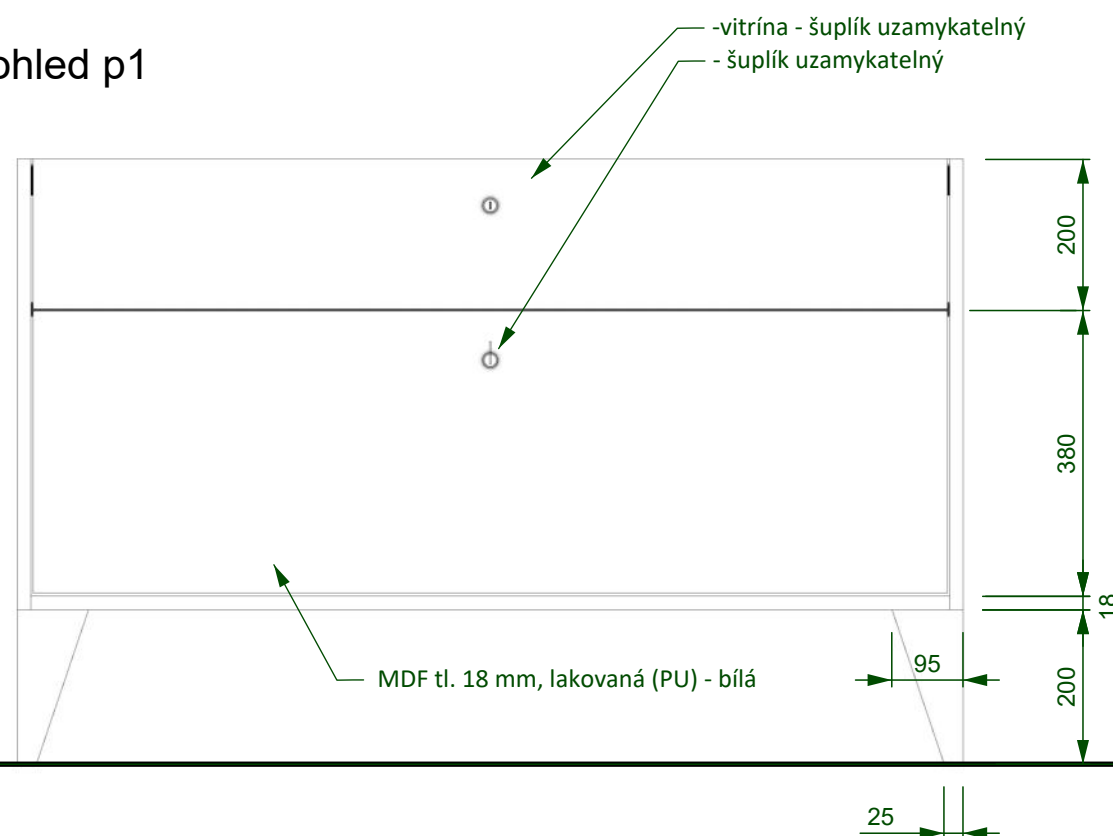

pohled p2

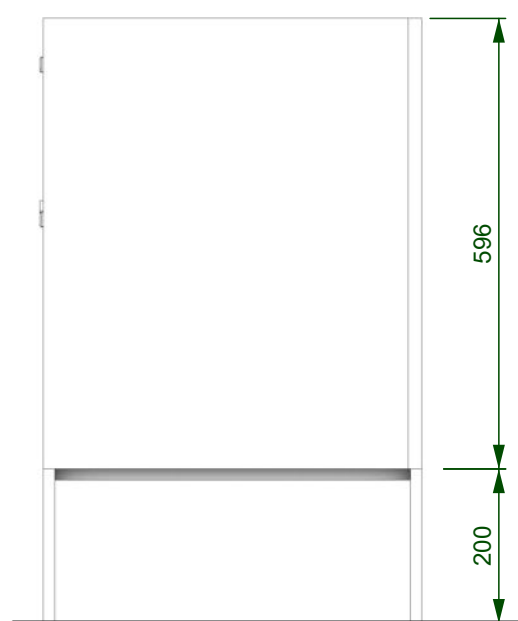


řez 1

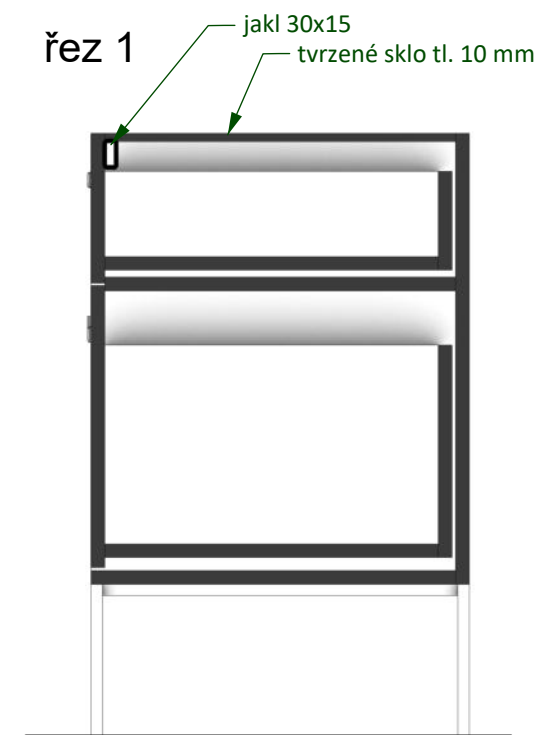


04 Police na propagační materiály M 1:10

Čelní pohled

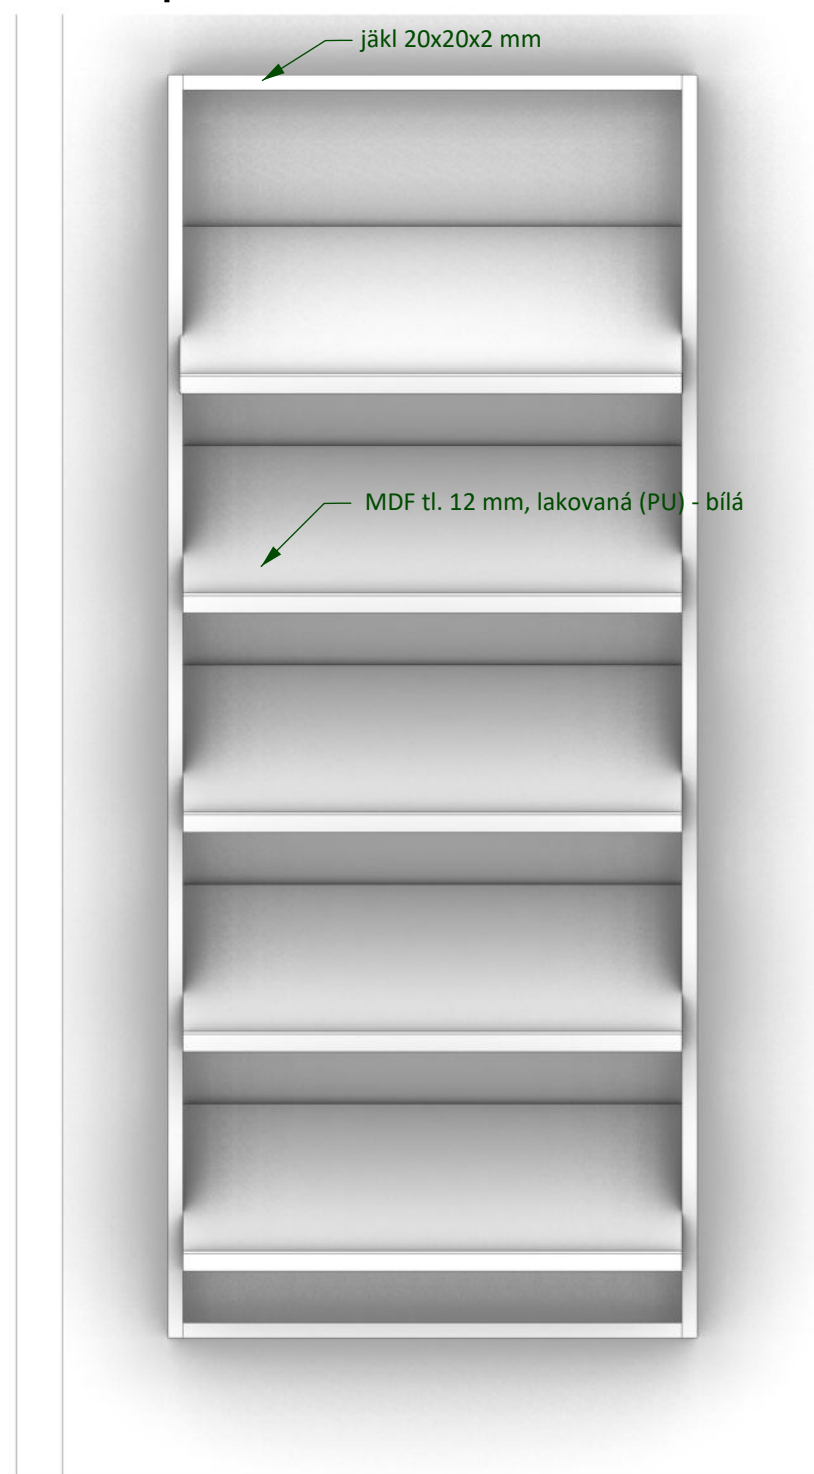


řez 1

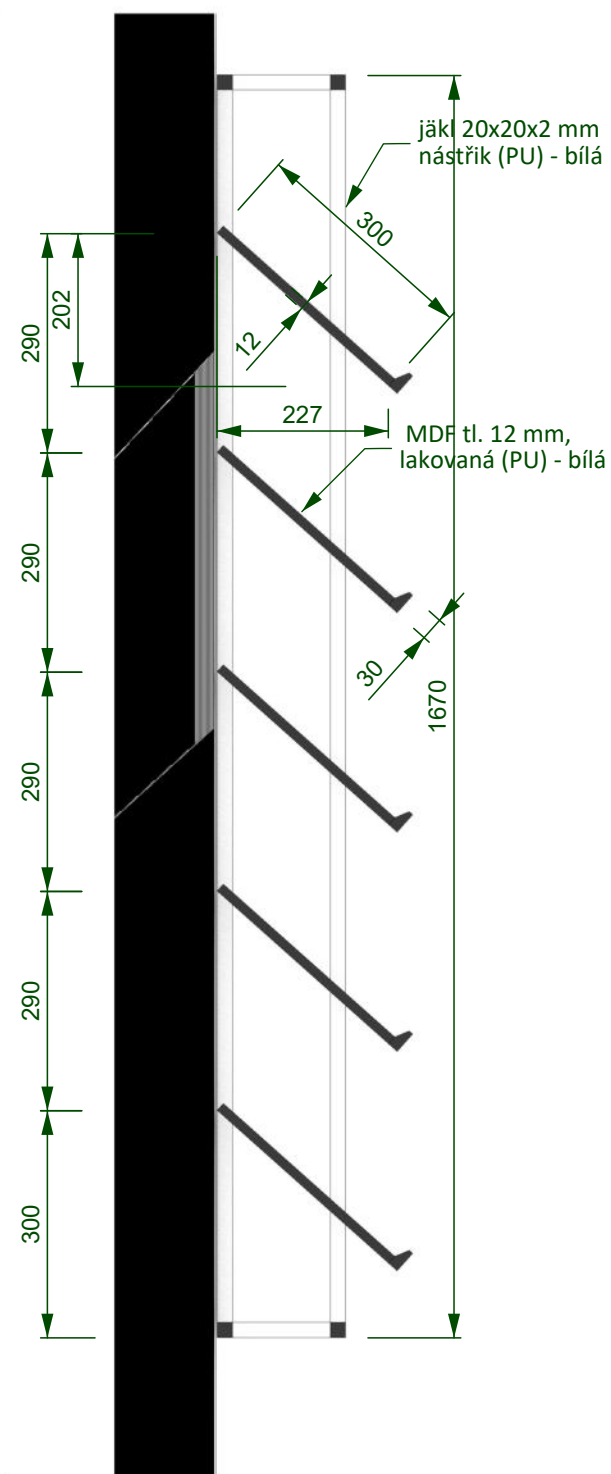

perspektiva




Půdorys

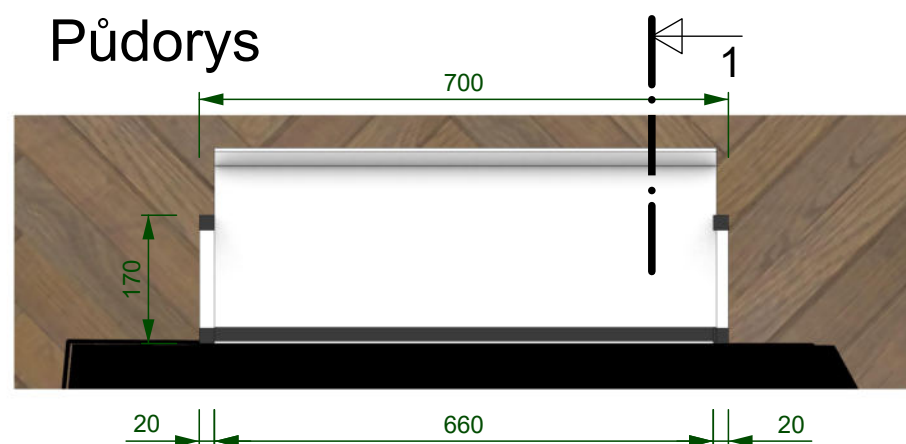


05 Lavice

M 1:10


Horní pohled

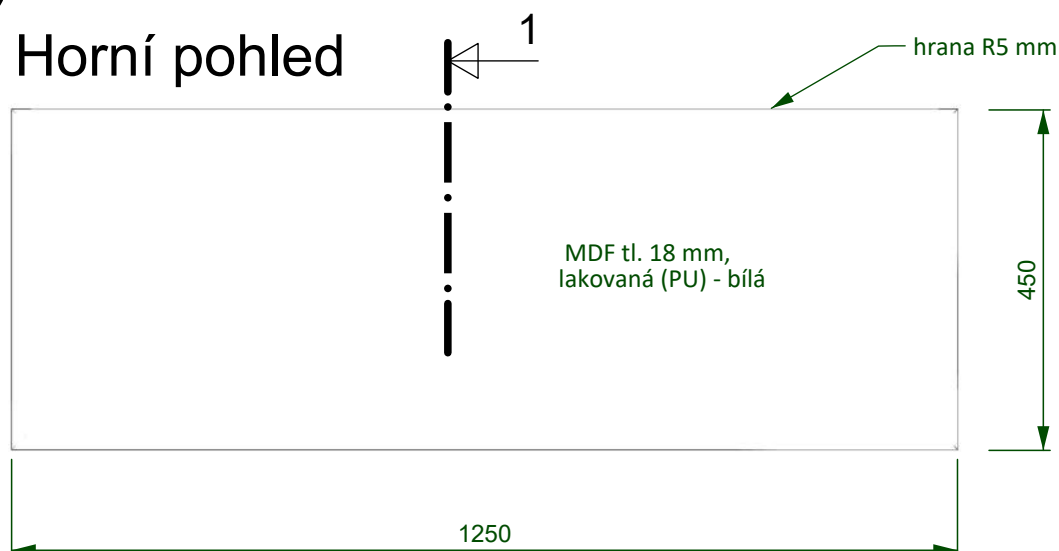

Čelní pohled

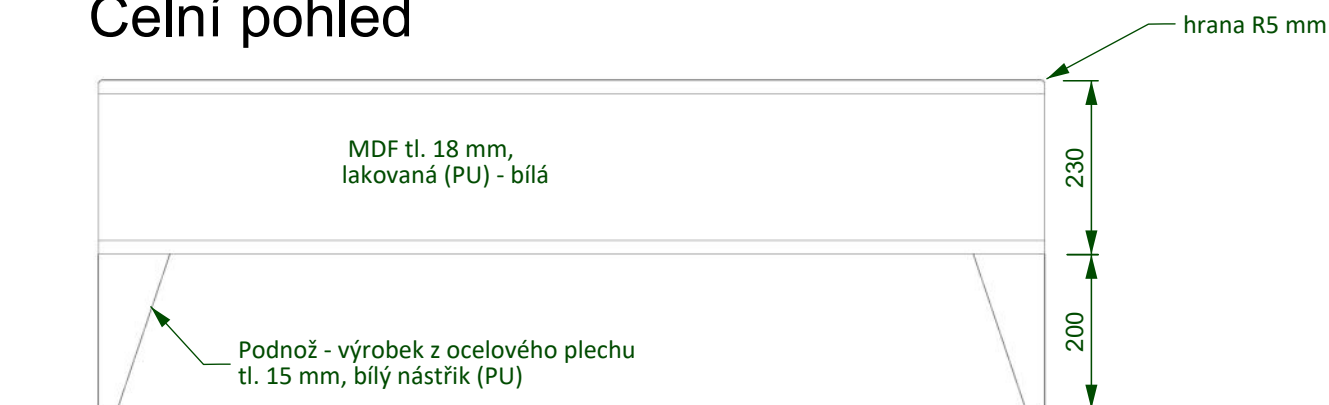


Řez 1

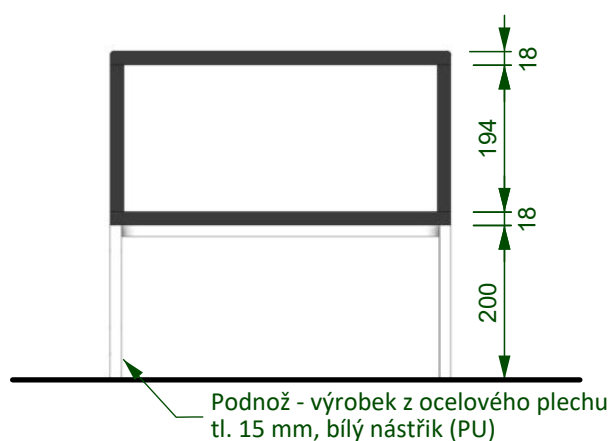


06 Pojízdňý regálový box

M 1:10


Čelní pohled

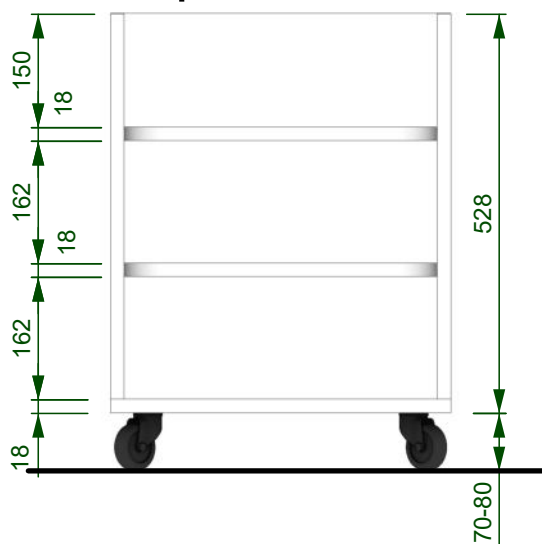


Půdorys

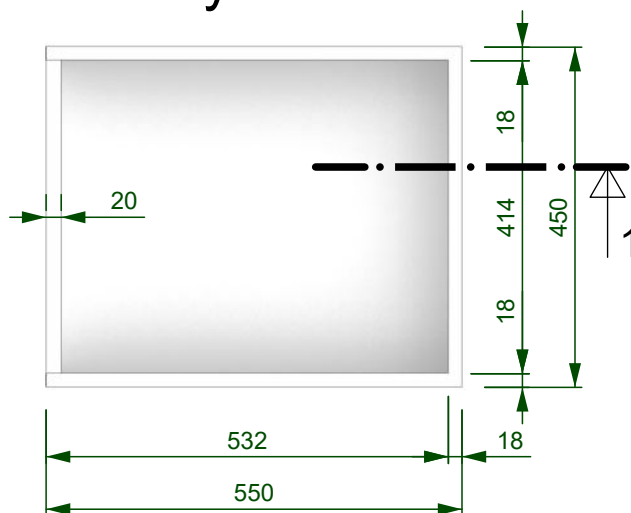

Boční pohled

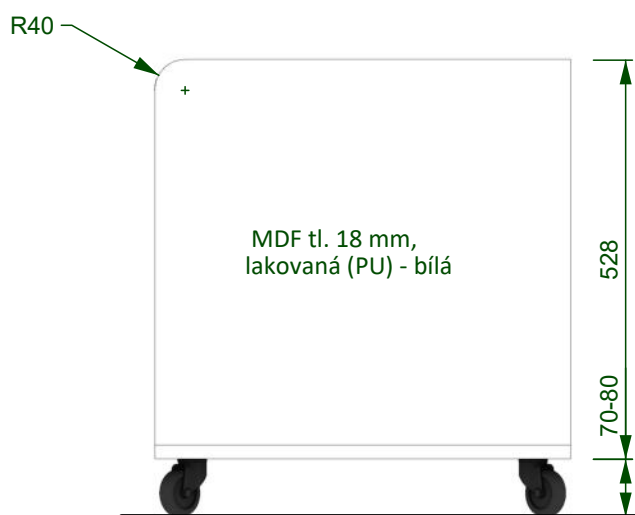

Řez 1

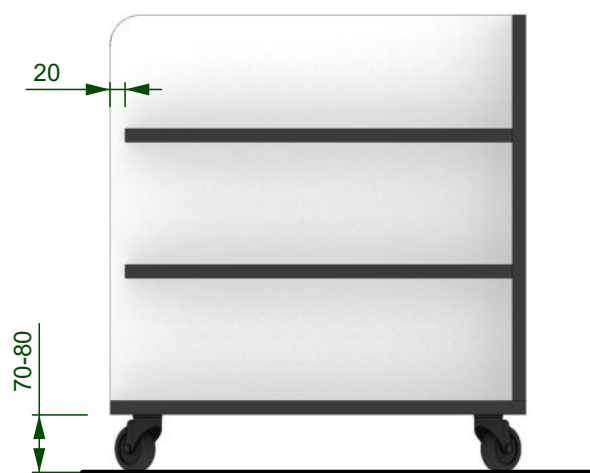

MDF tl. 18 mm,
lakovaná (PU) - bílá

MDF tl. 18 mm,
lakovaná (PU) - bílá

06 Perspektivy

