





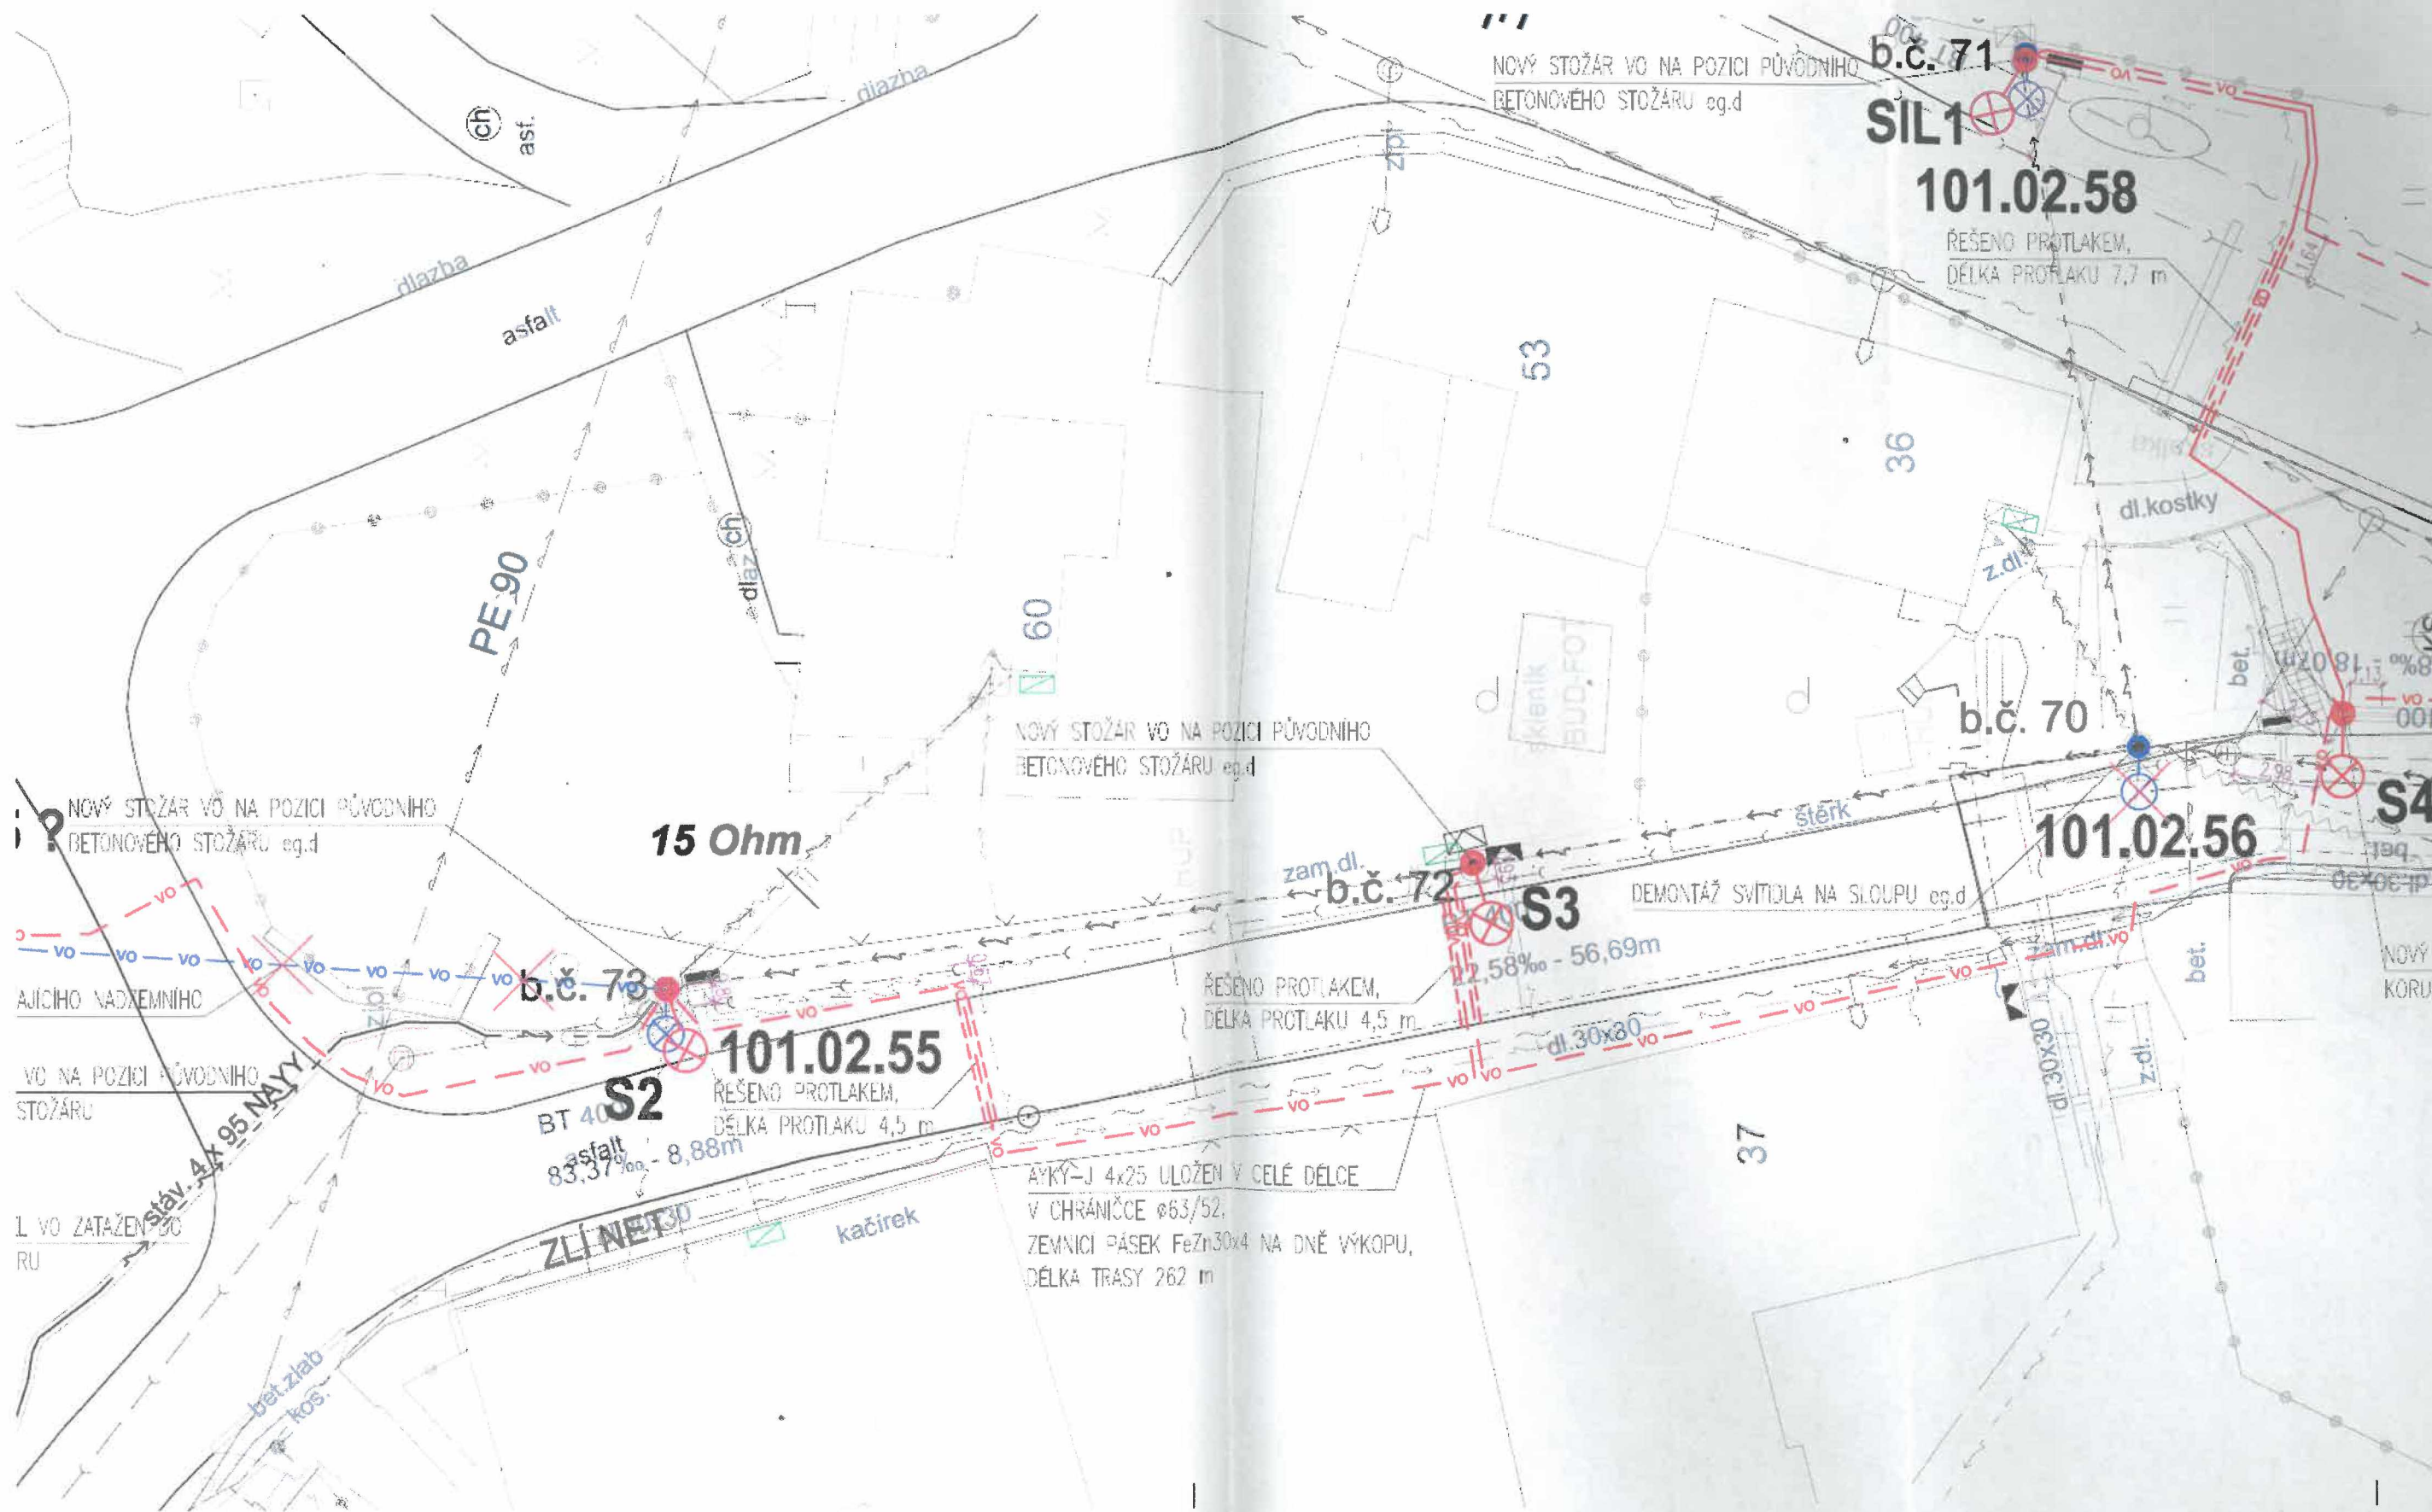

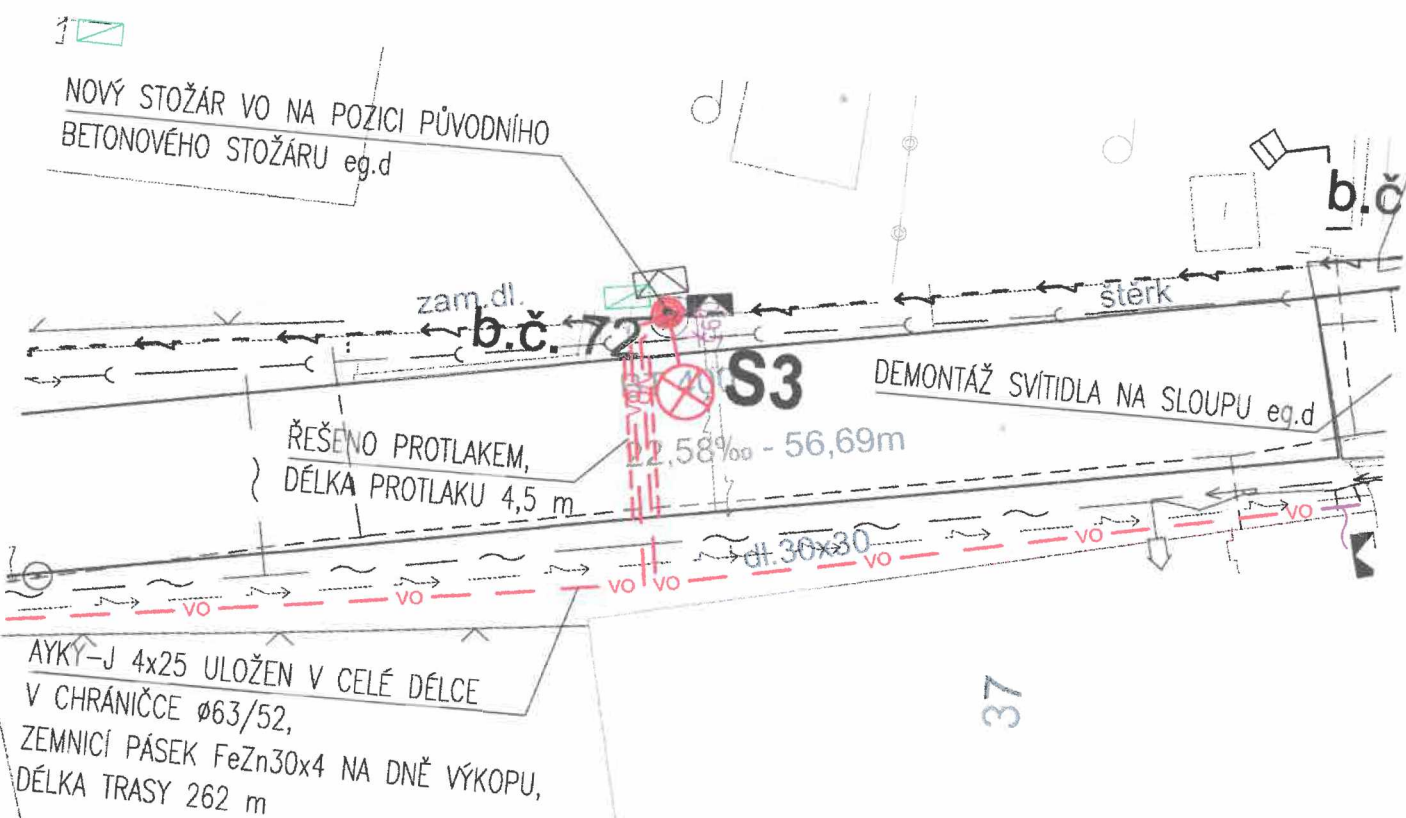


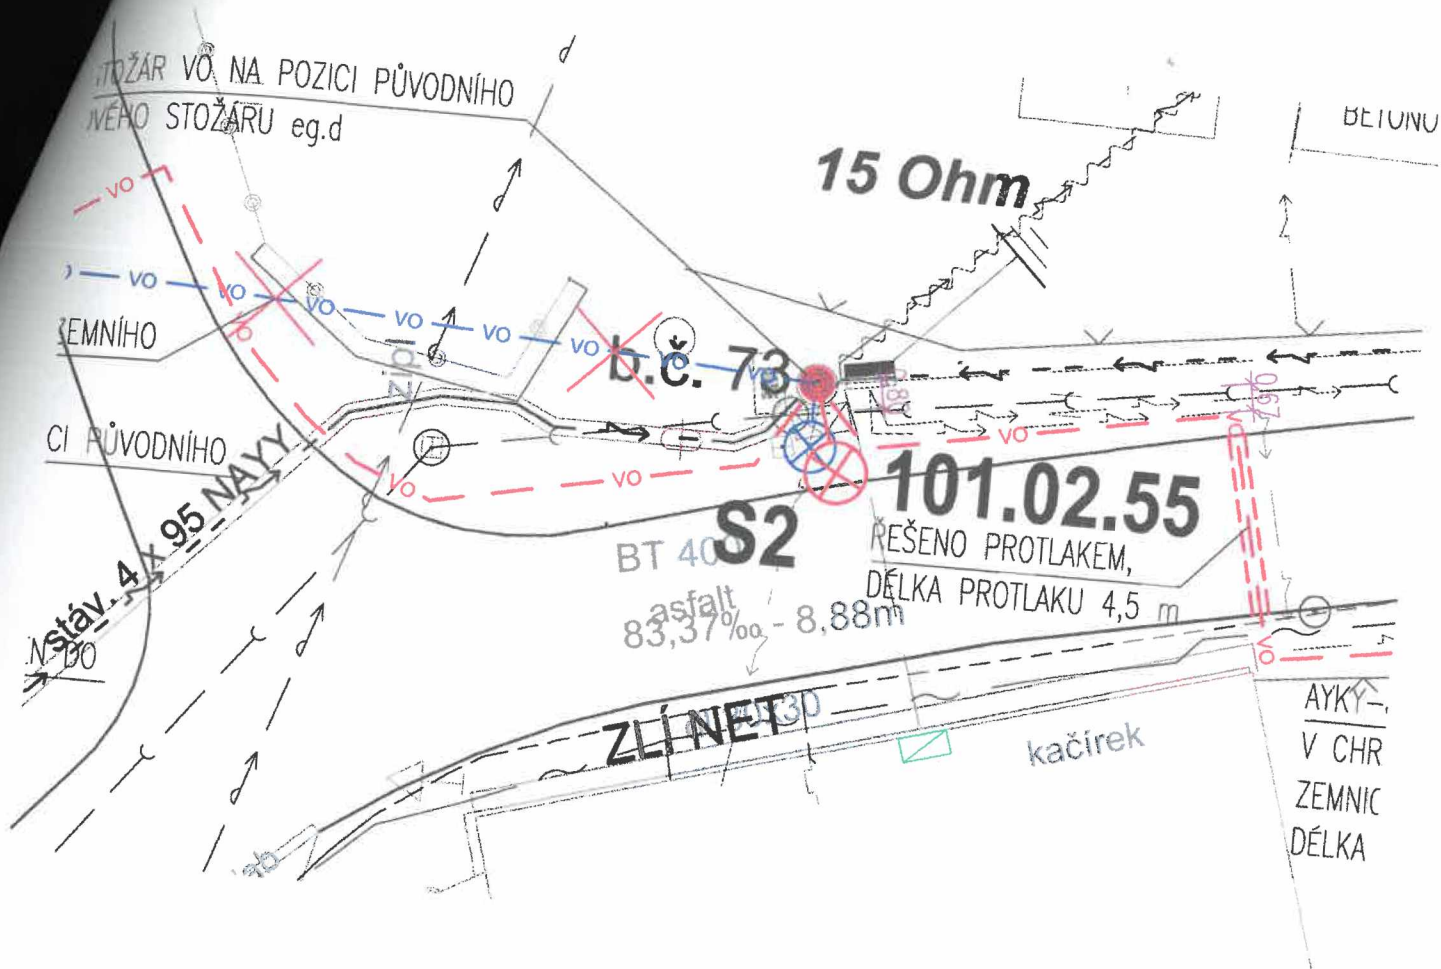

ŘEZ U SLOUPU NN (STOŽÁR S3)

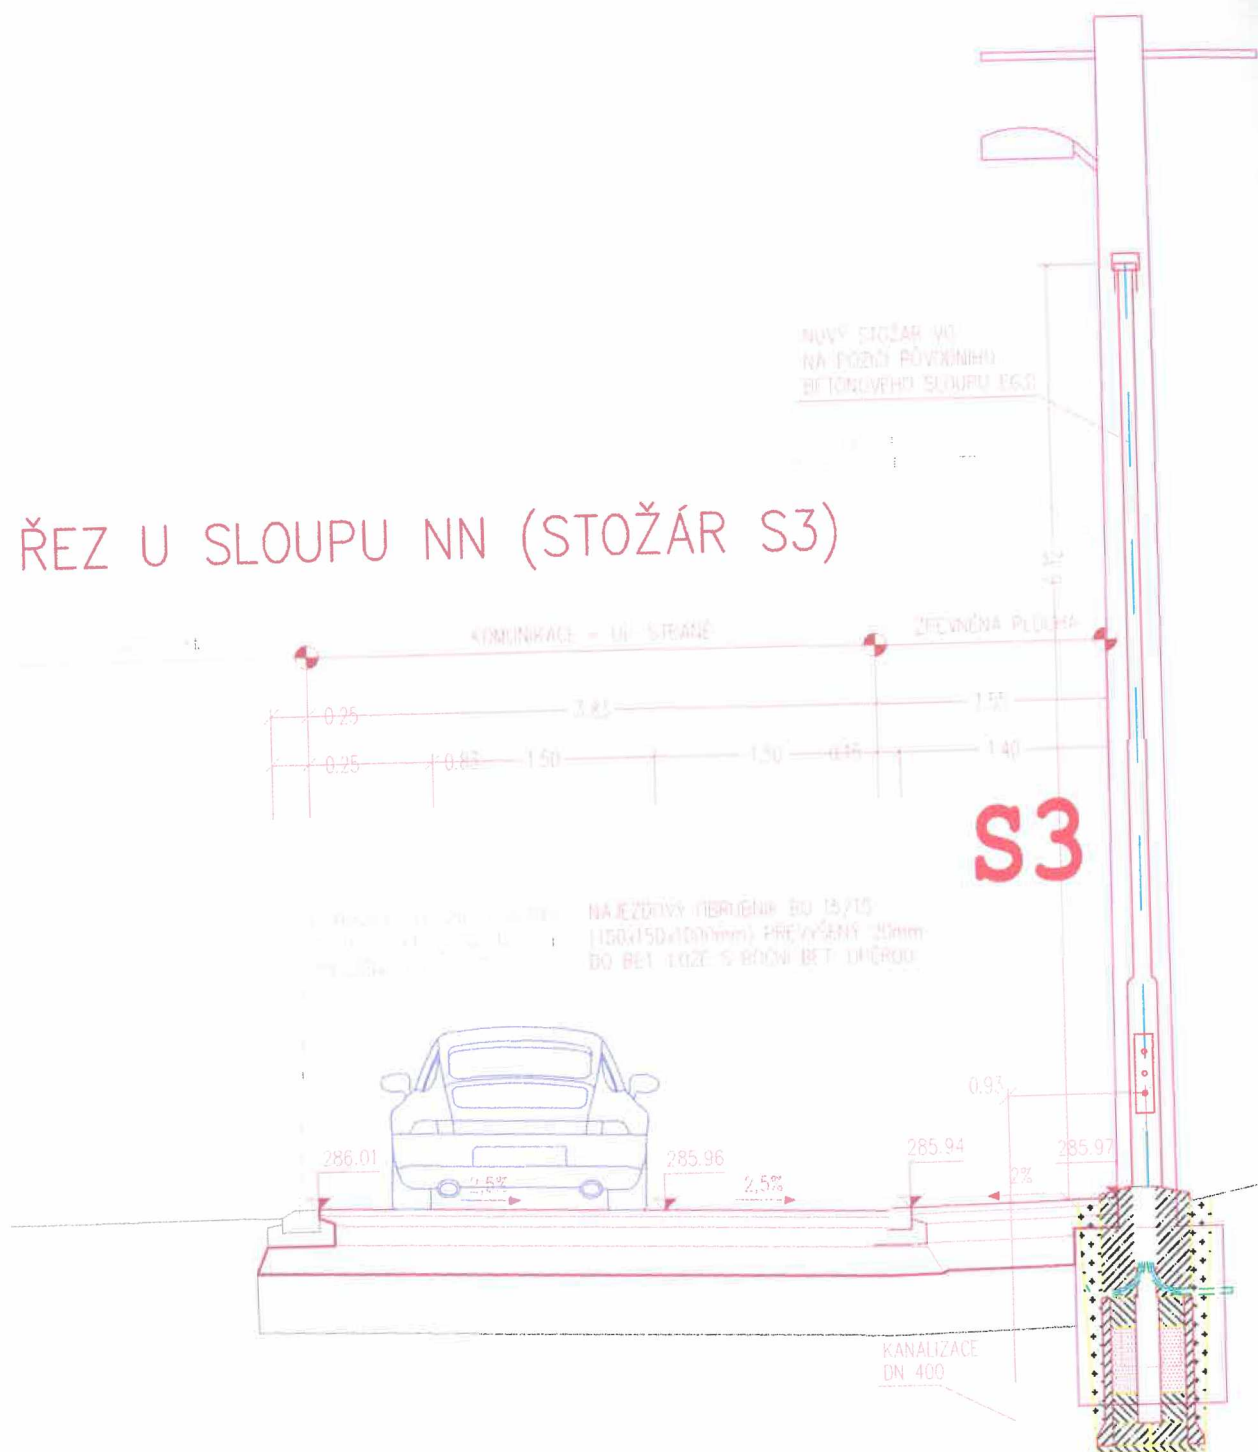

ŘEZ U SLOUPU NN (STOŽÁR S3)

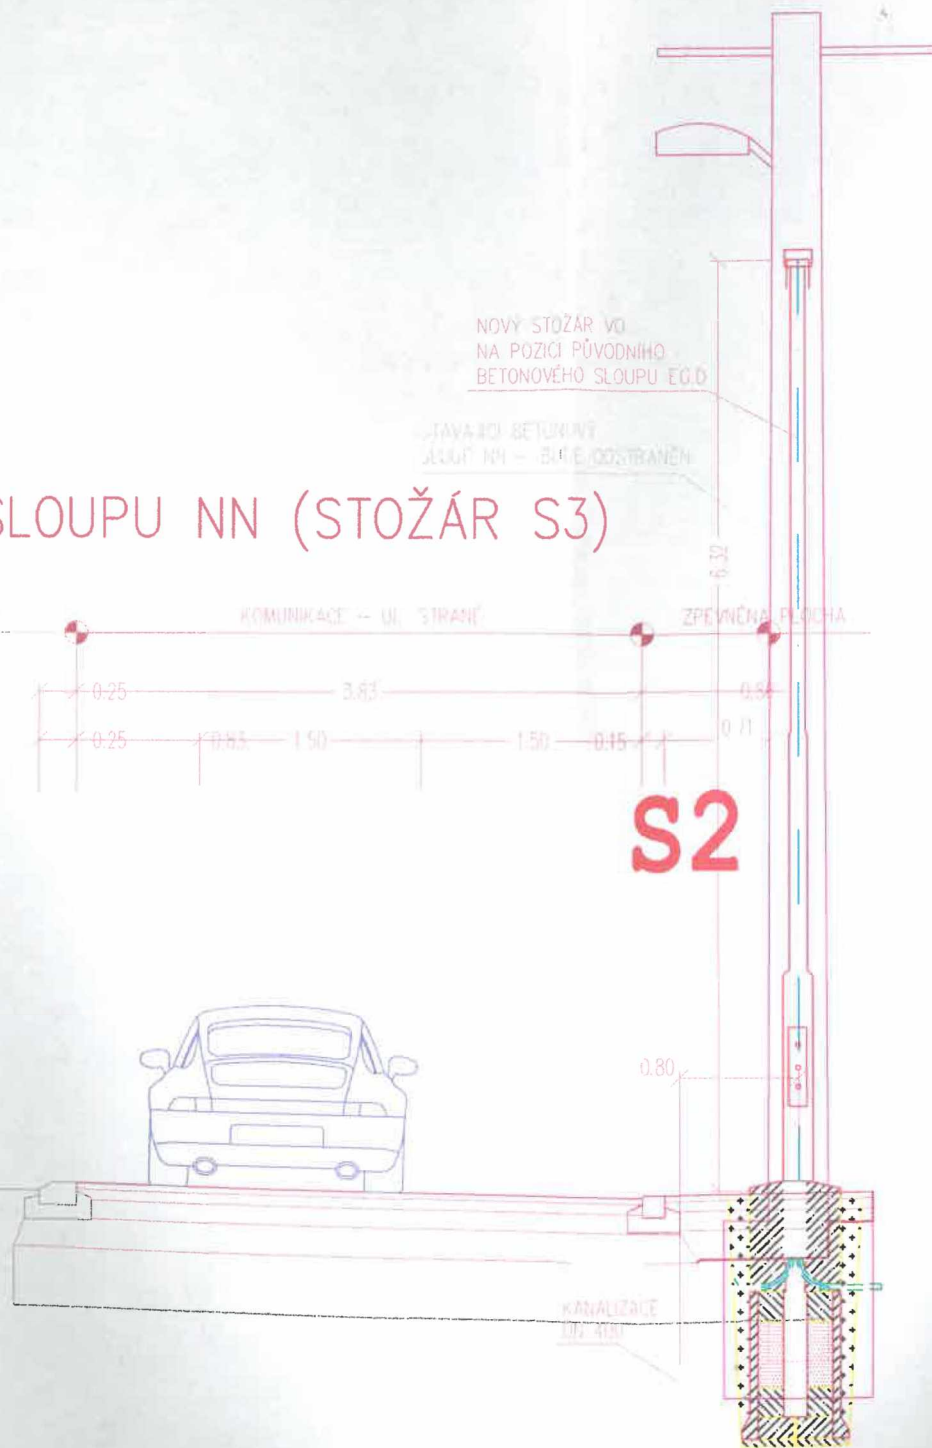

ZODP. PROJEKTANT:	VYPRACOVAL:	KONTROLOVAL:	Projektování elektrických zařízení Moravská 4781, 760 05 Zlín tel. 777 802 831 e-mail: kovar.robert@gmail.com 			
INVESTOR: Technické služby Zlín, s.r.o., Louky 321, 760 31 Zlín						
MÍSTO STAVBY: Zlín – Mladcová, k.ú. Mladcová						
STAVBA:						
STAVEBNÍ ÚPRAVY VEŘEJNÉHO OSVĚTLENÍ						
ULICE STRÁNĚ, ZLÍN – MLADCOVÁ						
			FORMÁT:	A4	STUPEŇ PD:	ÚR
			DATUM:	02/2024	Č.Z.:	24–135
			PROFESE:	ELEKTRO		Č.KOPIE.:
ŘEZY V MÍSTĚ STOŽÁRŮ 2			MĚŘ.:	1:50	Č.V.:	ÚR–D–06