PŘÍLOHA č. 1

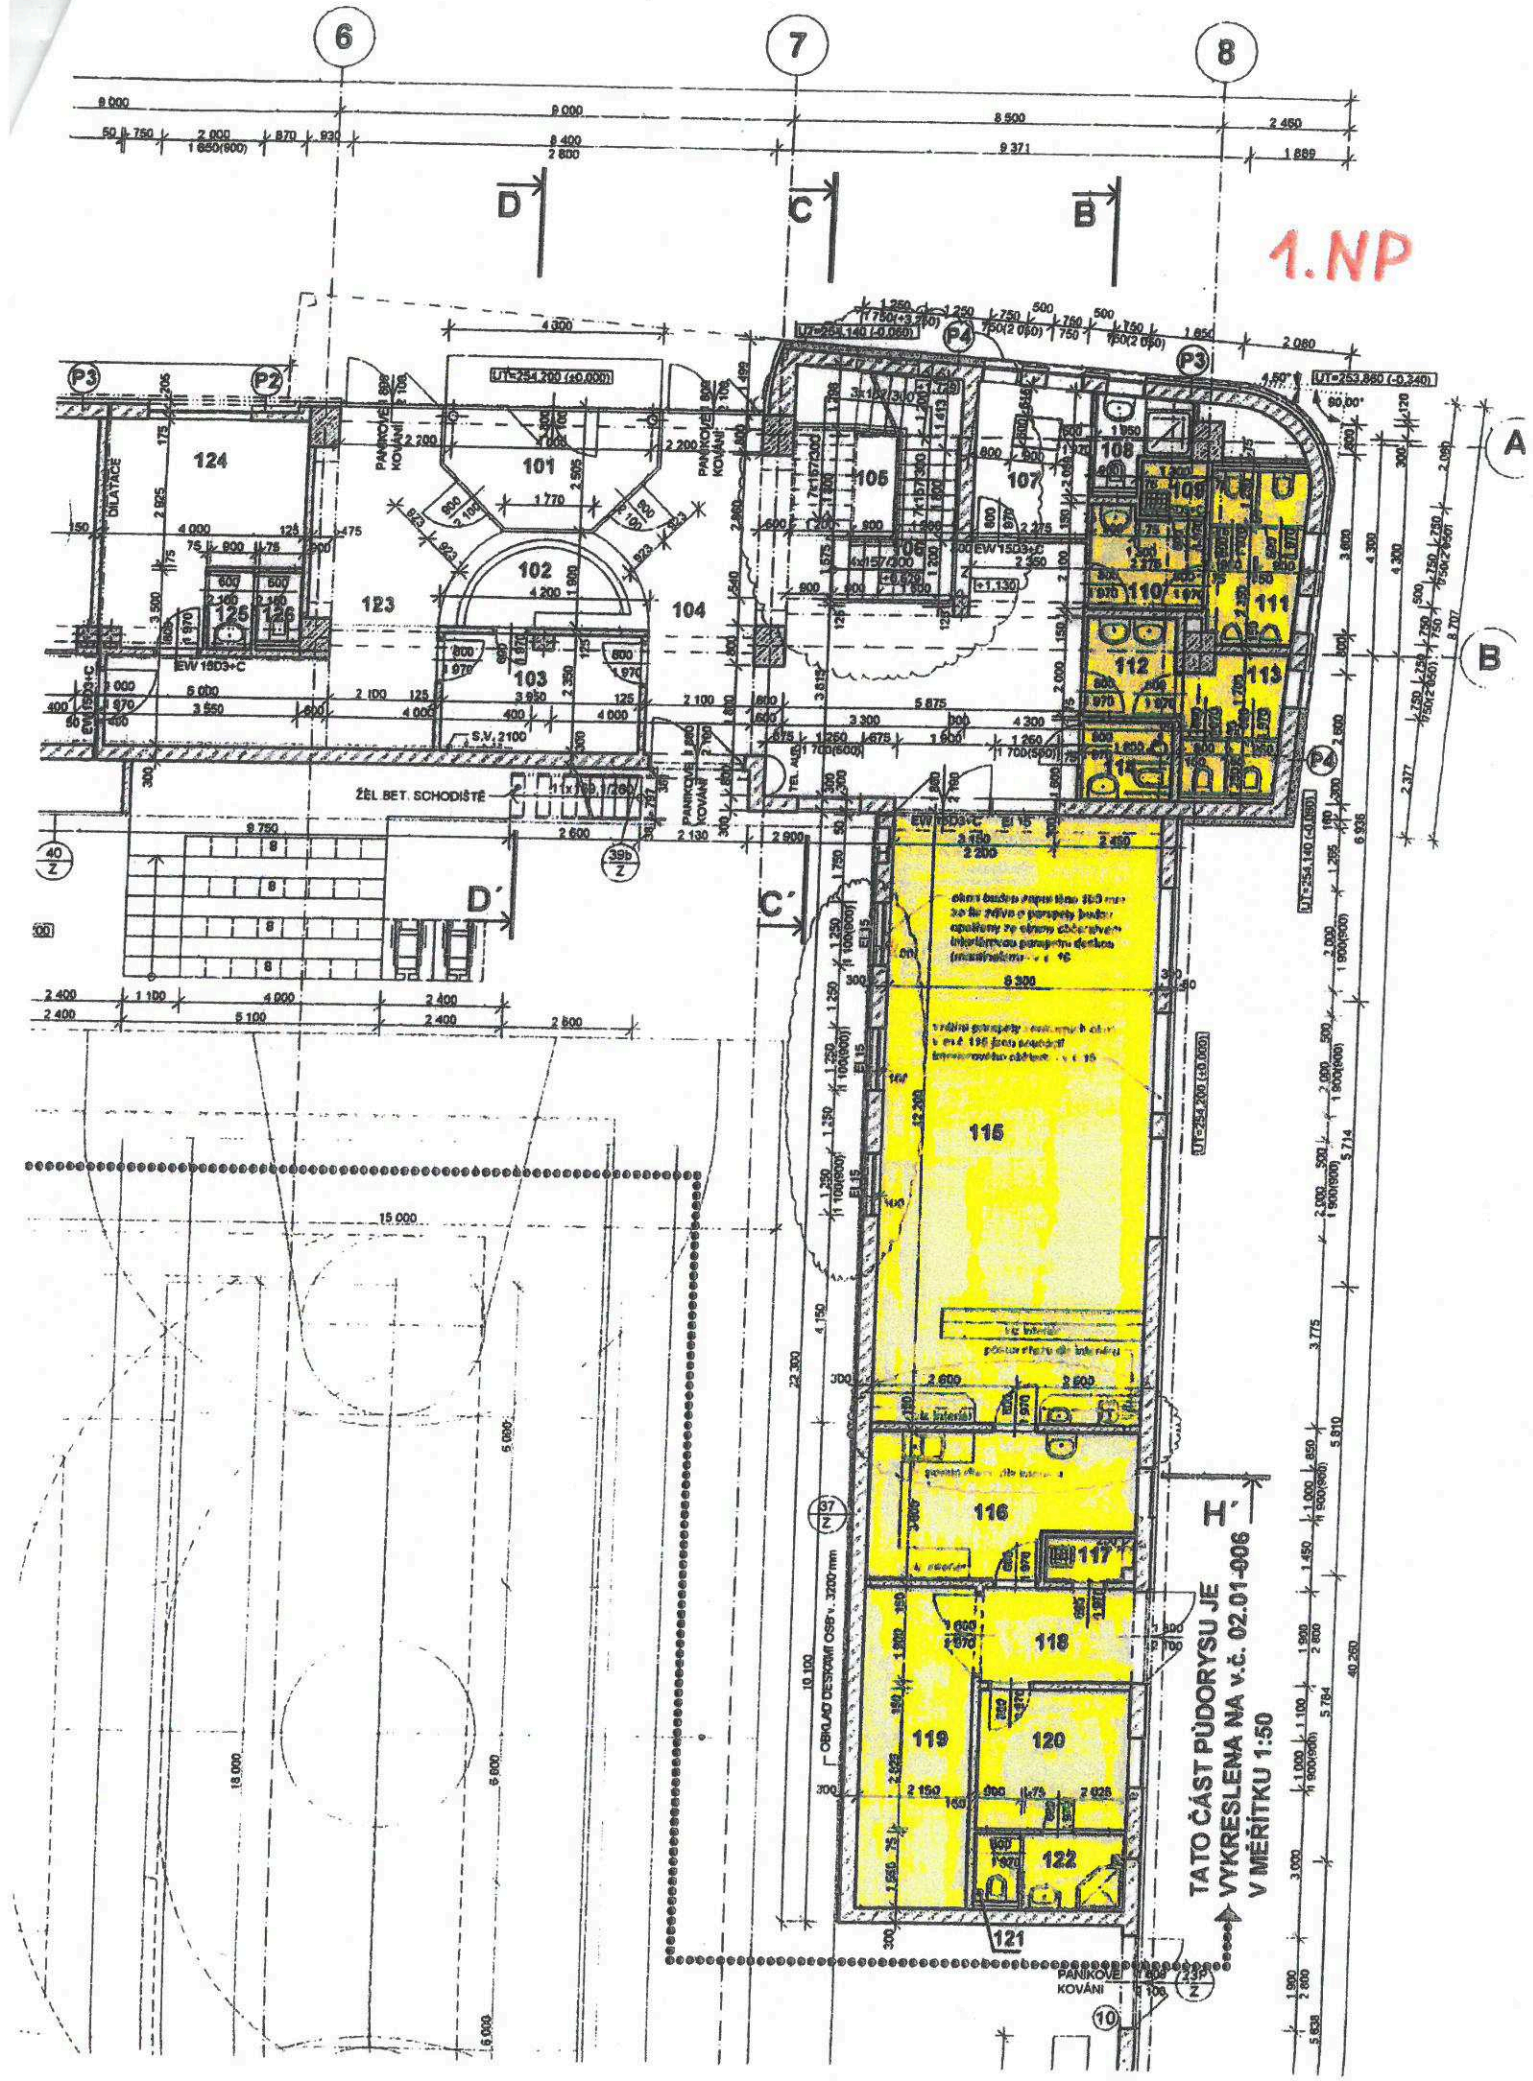
1.NP
TATO ČÁST PŮDORYSU JE VYKRESLENA NA v.č. 02.01-006 V MĚŘÍTKU 1:50
ŽEL. BET. SCHODIŠTĚ
PANIKOVÉ KOVÁNÍ
DILATACE
OBKLAD DESKAMI OSB v. 3200 mm
124
123
125
126
101
102
103
104
105
106
107
108
109
110
111
112
113
115
116
117
118
119
120
121
122