

VÝKAZ DOSAVADNÍHO A NOVÉHO STAVU ÚDAJŮ KATASTRU NEMOVITOSTÍ															
Dosavadní stav				Nový stav											
Označení pozemku parc. číslem	Výměra parcely		Druh pozemku Způsob využití	Označení pozemku parc. číslem	Výměra parcely		Druh pozemku Způsob využití	Typ stavby	Zpús. určení výměr	Porovnání se stavem evidence právních vztahů					
	ha	m ²			ha	m ²				Díl přechází z pozemku označeného v katastru nemovitosti	dřívější poz. evidenci	Číslo listu vlastnictví	Výměra dílu		Označení dílu
579/6	7	02	ostat. pl. ostat. komunikace	579/6	7	02	ostat. pl. ostat. komunikace		0			378			
579/7	4	58	ostat. pl. zelen.	579/7	4	58	ostat. pl. zelen.		0			378			
608	62	72	ostat. pl. zelen.	608	62	72	ostat. pl. zelen.		0			378			
613/5	43	92	ostat. pl. ostat. komunikace	613/5	43	92	ostat. pl. ostat. komunikace		0			378			
876/1	96	61	ostat. pl. silnice	876/1	96	11	ostat. pl. silnice		0	876/1		213	96	11	
				876/6		50	ostat. pl. ostat. komunikace		0	876/1		213		50	
	2	14	85		2	14	85								

Zpřesnění geometrického a polohového určení pozemků podle §50 odst. 1 písm. a) katastrálního zákona navržené v tomto geometrickém plánu lze v katastru nemovitostí provést jen na základě souhlasného prohlášení.


GEOMETRICKÝ PLÁN pro rozdělení pozemku, průběh vlastníky zřesněné hranice pozemků	Geometrický plán ověřil úředně oprávněný zeměměřický inženýr:		Stejnopis ověřil úředně oprávněný zeměměřický inženýr:	
	Jméno, příjmení	Ing. Igor Vychopeň	Jméno, příjmení	Ing. Igor Vychopeň
	Číslo položky seznamu úředně oprávněných zeměměřických inženýrů	734/1995	Číslo položky seznamu úředně oprávněných zeměměřických inženýrů	734/1995
	Dne: 15. prosince 2022	Číslo: 122/2022	Dne: 27. prosince 2022	Číslo: 122k/2022
Náležitosti a přesnosti odpovídá právní předpisům	Katastrální úřad souhlasí s očištěním parcel.		Tento stejnopis odpovídá geometrickému plánu v elektronické podobě uloženému v dokumentaci katastrálního úřadu.	
Vyhotovitel: Ing. Igor Vychopeň Jilová 6, 787 01 Šumperk IČ: 615 78 550 mail: geocart@e-mail.cz	Ing. Jana Janů KÚ pro Olomoucký kraj KP Šumperk PGP 2145/2022-809 2022.12.23 10:13:11 +01'00'		Ověření stejnopisu geometrického plánu v listinné podobě.	
Číslo plánu: 1135-150/2022				
Okres: Šumperk				
Obec: Šumperk				
Kat. území: Dolní Temenice				
Mapový list: Šumperk 5-8/24, 5-8/42				
Dosavadním vlastníkům pozemku byla poskytnuta možnost seznámit se v terénu s průběhem navrhovaných nových hranic, které byly označeny předepsaným způsobem bet obrubníkem				

SEZNAM SOUŘADNIC (S-JTSK)

Souřadnice pro zápis do KN

Souřadnice určené měřením

C.B.	Y	X	Kód Kvality	Y	X	POZNÁMKA
4118-3	562779.03	1077280.77	3			barva
4118-12	562770.91	1077299.76	3			barva
5335-537	562850.39	1077159.27	3			barva
5335-885	562841.28	1077179.43	3			barva
5613-6	562778.51	1077305.13	3			obrubník
5613-47	562771.30	1077299.86	3			obrubník
5613-51	562773.05	1077299.56	3			obrubník
1	562772.39	1077296.29	3			barva-obrubník
2	562771.14	1077299.22	3			barva-obrubník
3	562841.56	1077178.81	3			plast.znak
5	562772.75	1077297.61	3			obrubník
24	562813.24	1077233.55	3			hřeb
44	562785.38	1077290.30	3			hřeb
52	562838.18	1077180.69	3			dlažba
58	562839.52	1077178.06	3			dlažba

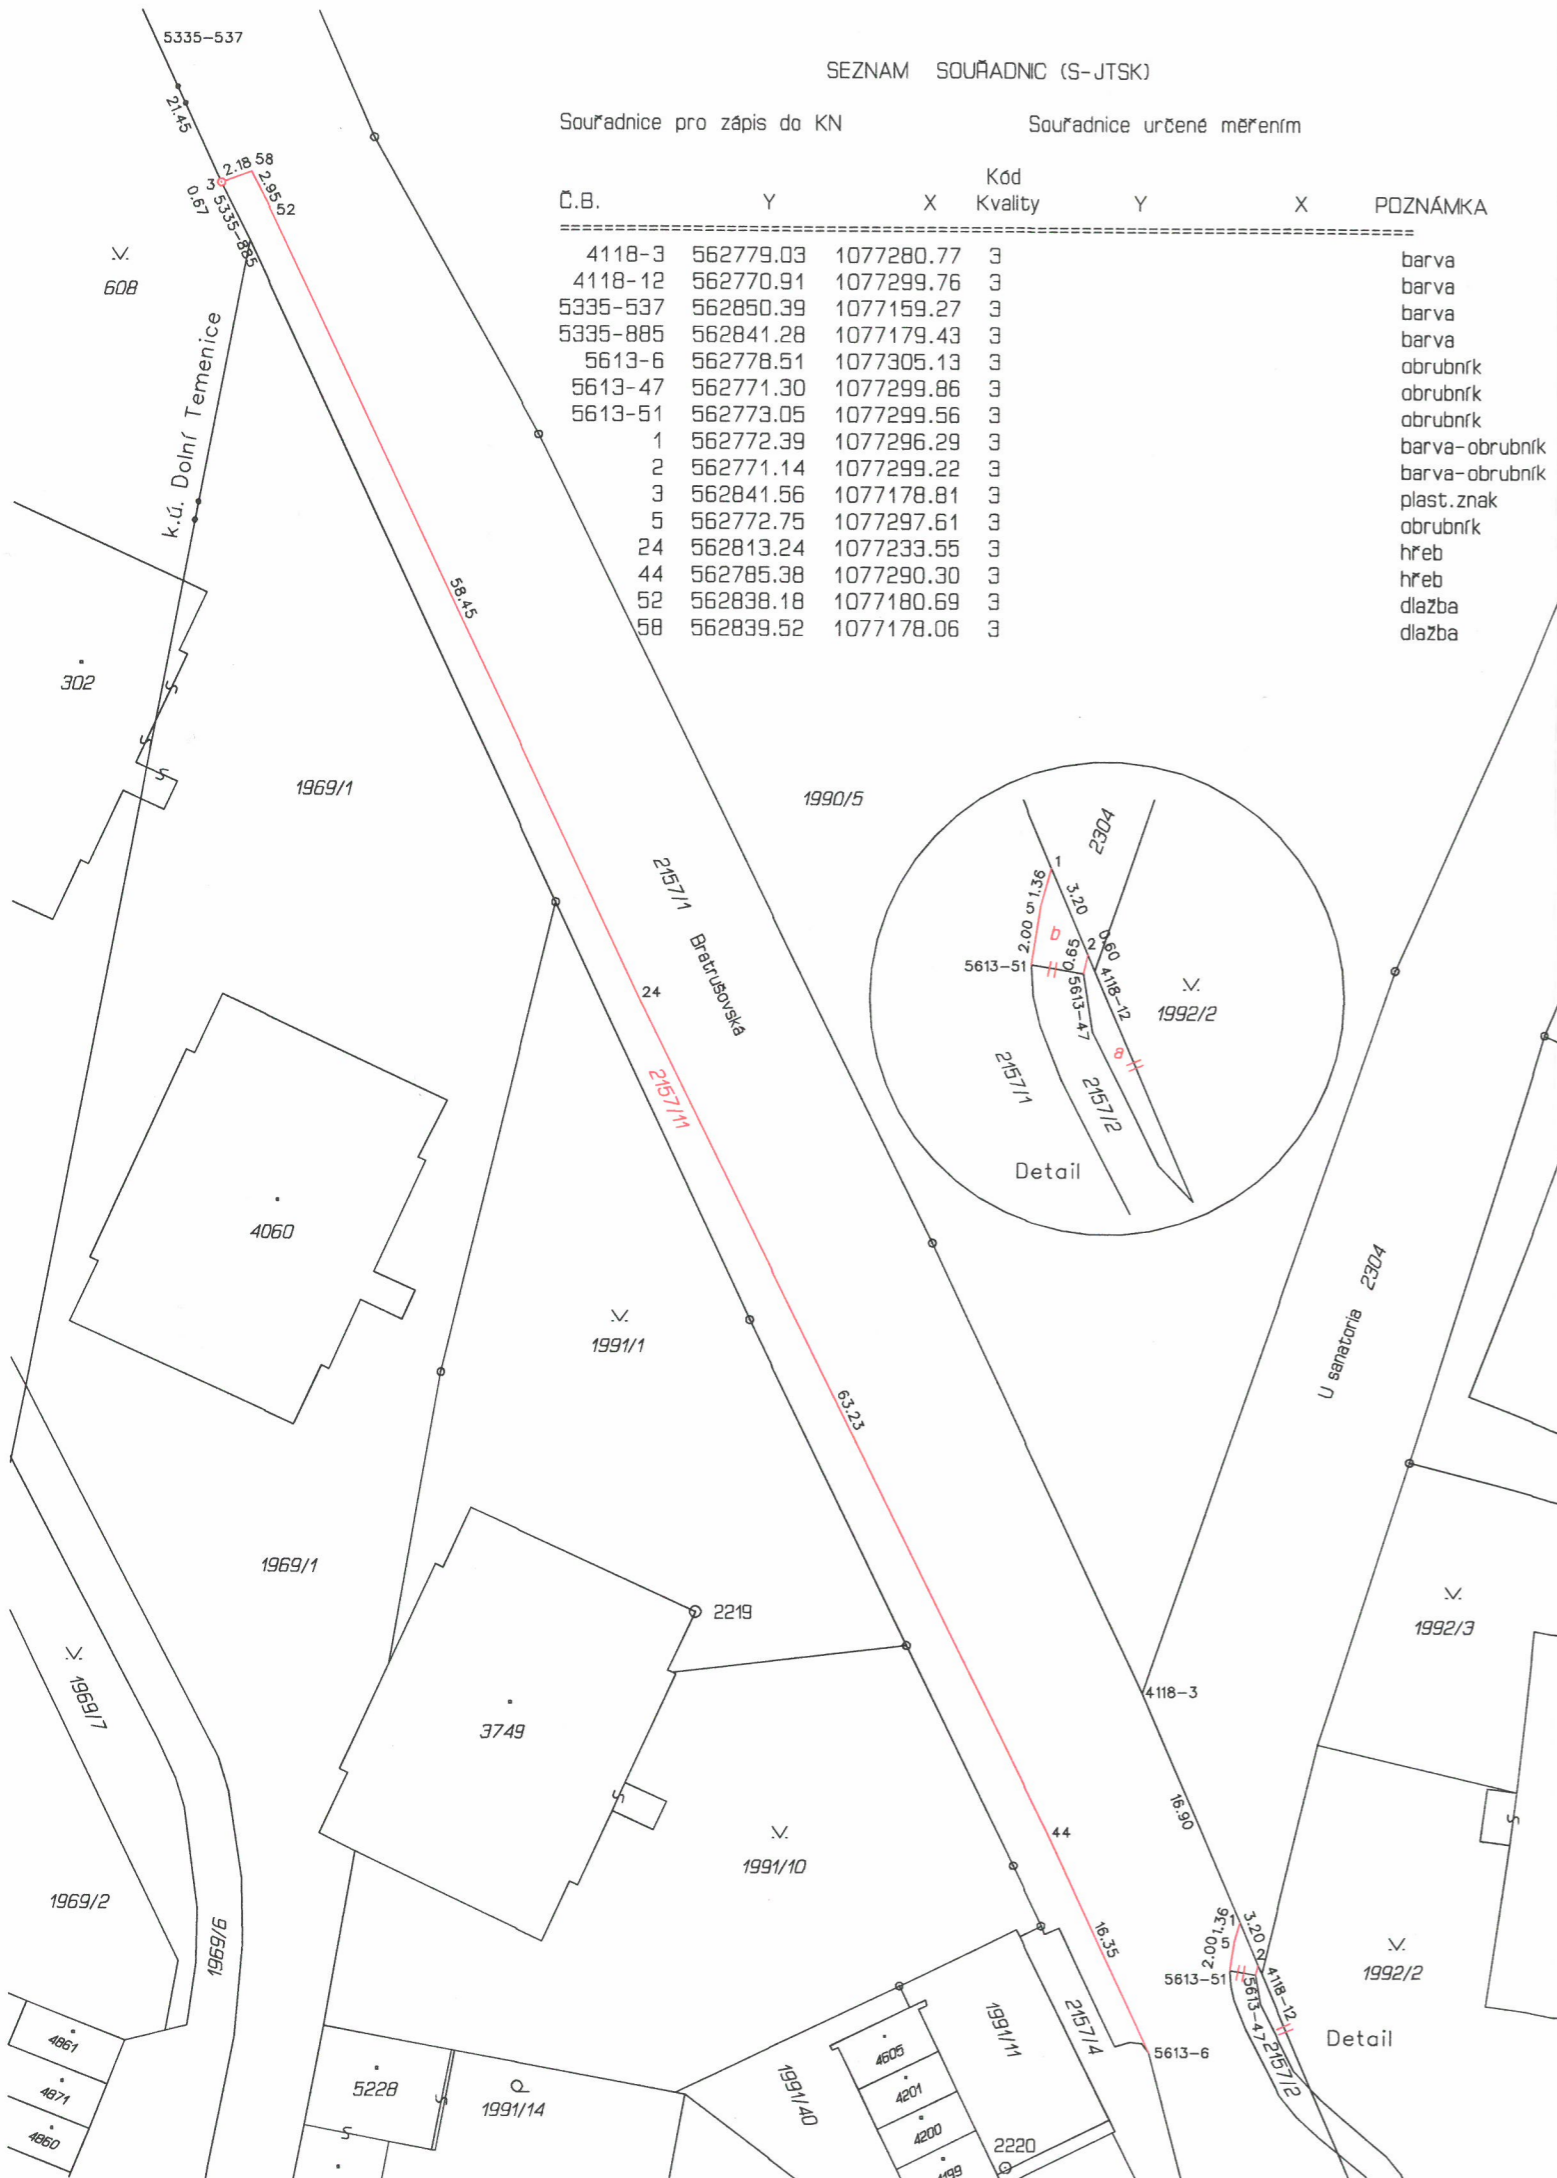

VÝKAZ DOSAVADNÍHO A NOVÉHO STAVU ÚDAJŮ KATASTRU NEMOVITOSTÍ														
Dosavadní stav						Nový stav								
Označení pozemku parc. číslem	Výměra parcely		Druh pozemku	Označení pozemku parc. číslem	Výměra parcely		Druh pozemku	Typ stavby	Zpús. určení výměr	Porovnání se stavem evidence právních vztahů				
	ha	m ²	Způsob využití		Způsob využití	Způsob využití	Díl přechází z pozemku označeného v katastru nemovitostí			dřívější poz. evidenci	Číslo listu vlastnictví	Výměra dílu		Označení dílu
1992/2	5	51	ostat. pl. zelen	1992/2	5	56	ostat. pl. zelen		2	1992/2	3478	5	51	celá
										2157/1	8428		5	a
2157/1	25	37	ostat. pl. sílnice	2157/1	21	74	ostat. pl. sílnice		0	2157/1	8428	21	74	
2157/2		21	ostat. pl. jiná plocha	2157/11	3	54	ostat. pl. komunikace		2	2157/1	8428	3	54	
				2157/2	*1)	24	ostat. pl. komunikace		2	2157/1	8428		4	b
										2157/2	3478		21	celá
	31	09			31	08						*1)	25	

*1) Rozdíl -1 m2 vzniklý zaokrouhlením výměr (bod 14.7b přílohy katastrální vyhlášky) u dílů nové parcely č. 2157/2

GEOMETRICKÝ PLÁN pro rozdělení pozemku, změnu hranic pozemků	Geometrický plán ověřil úředně oprávněný zeměměřický inženýr:		Stejnopis ověřil úředně oprávněný zeměměřický inženýr:				
	Jméno, příjmení:	Ing. Igor Vychopeň		Jméno, příjmení:	Ing. Igor Vychopeň		
	Číslo položky seznamu úředně oprávněných zeměměřických inženýrů:	734/1995		Číslo položky seznamu úředně oprávněných zeměměřických inženýrů:	734/1995		
	Dne:	2. ledna 2023	Číslo:	121/2022	Dne:	9. ledna 2023	Číslo:
Náležitostmi a přesností odpovídá právním předpisům.	Katastrální úřad souhlasí s očíslováním parcel.				Ověření stejnopisu geometrického plánu v listinné podobě.		
Vyhotovitel: Ing. Igor Vychopeň Jilová 6, 787 01 Šumperk IČ: 615 78 550 mail: geocart@c-mail.cz Číslo plánu: 7506-149/2022 Okres: Šumperk Obec: Šumperk Kat. území: Šumperk Mapový list: Šumperk 5-8/42 Dosavadním vlastníkům pozemků byla poskytnuta možnost seznámit se v terénu s průběhem navrhovaných nových hranic, které byly označeny předepsaným způsobem: plast. znakem, bet. obrubníkem, hřebem	Ing. Veronika Vrbová KÚ pro Olomoucký kraj KP Šumperk PGP 5/2023-809 2023.01.06 07:10:08 +01'00'						