


VÝKAZ DOSAVADNÍHO A NOVÉHO STAVU ÚDAJŮ KATASTRU NEMOVITOSTÍ																
Dosavadní stav					Nový stav											
Označení pozemku parc. číslem	Výměra parcely		Druh pozemku	Způsob využití	Označení pozemku parc. číslem	Výměra parcely		Druh pozemku	Způsob využití	Typ stavby	Zpús. určení výměr	Porovnání se stavem evidence právních vztahů				
	ha	m ²				Způsob využití	Způsob využití					Díl přechází z pozemku označeného v katastru nemovitostí		Číslo listu vlastnictví	Výměra dílu	
			ha									m ²	dřívější poz. evidenci		ha	m ²
1551 5840/1	2	55	zast. pl. ostat. pl. ostat.komunikace	1551/1	2	52	zast. pl. ostat. pl. ostat.komunikace ostat. pl. ostat.komunikace ostat. pl. jiná plocha	č.p.278 byt.dům	2	1551	2383	2	52			
				1551/2						1551				2		
				5840/1						5840/1				52	10	
				5840/3						5840/1				52	10	
															20	
	54	84			54	84										

Seznam souřadnic (S-JTSK)				
Číslo bodu Souřadnice pro zápis do KN				
	Y	X	Kód kv.	Poznámka
104-319	688281.89	973897.88	3	roh zdr
104-320	688281.90	973897.57	3	"
104-323	688277.12	973897.46	3	neoznačen
104-324	688275.95	973897.04	3	hřeb
104-325	688273.88	973895.19	3	neoznačen
104-365	688267.70	973893.49	3	obrubník
104-366	688264.49	973896.34	3	roh zdr
2066-8	688291.40	973907.76	3	"
1	688264.75	973896.11	3	obrubník
2	688281.45	973897.45	3	hřeb

GEOMETRICKÝ PLÁN pro rozdělení pozemku	Geometrický plán ověřil úředně oprávněný zeměměřický inženýr:		Stejnopis ověřil úředně oprávněný zeměměřický inženýr:	
	Jméno, příjmení: Ing. Alexej Bělecký		Jméno, příjmení: Ing. Alexej Bělecký	
	Číslo položky seznamu úředně oprávněných zeměměřických inženýrů: 830/1995		Číslo položky seznamu úředně oprávněných zeměměřických inženýrů: 830/1995	
	Dne: 26. dubna 2024 Číslo: 40/2024		Dne: 3. května 2024 Číslo: 1040/2024	
	Náležitosti a přesnosti odpovídá právním předpisům.		Tento stejnopis odpovídá geometrickému plánu v elektronické podobě uloženému v dokumentaci katastrálního úřadu.	
Vyhotovitel: Ing. Hana BĚLECKÁ- GEODETICKÉ SLUŽBY Cyrila a Metoděje 395/21, Liberec mobil: +420 605 441 316	Katastrální úřad souhlasí s očíslováním parcel. Břetislav Holý KÚ pro Liberecký kraj KP Liberec PGP 797/2024-505 2024.05.03 09:50:08 +02'00'		Ověření stejnopisu geometrického plánu v listinné podobě	
Číslo plánu: 6451-32/2024				
Okres: Liberec				
Obec: Liberec				
Kat. území: Liberec				
Mapový list: Liberec5-6/43				
Dosavadním vlastníkům pozemků byla poskytnuta možnost seznámit se v terénu s průběhem navrhovaných nových hranic, které byly označeny předepsaným způsobem: hřeby, obrubníkem				

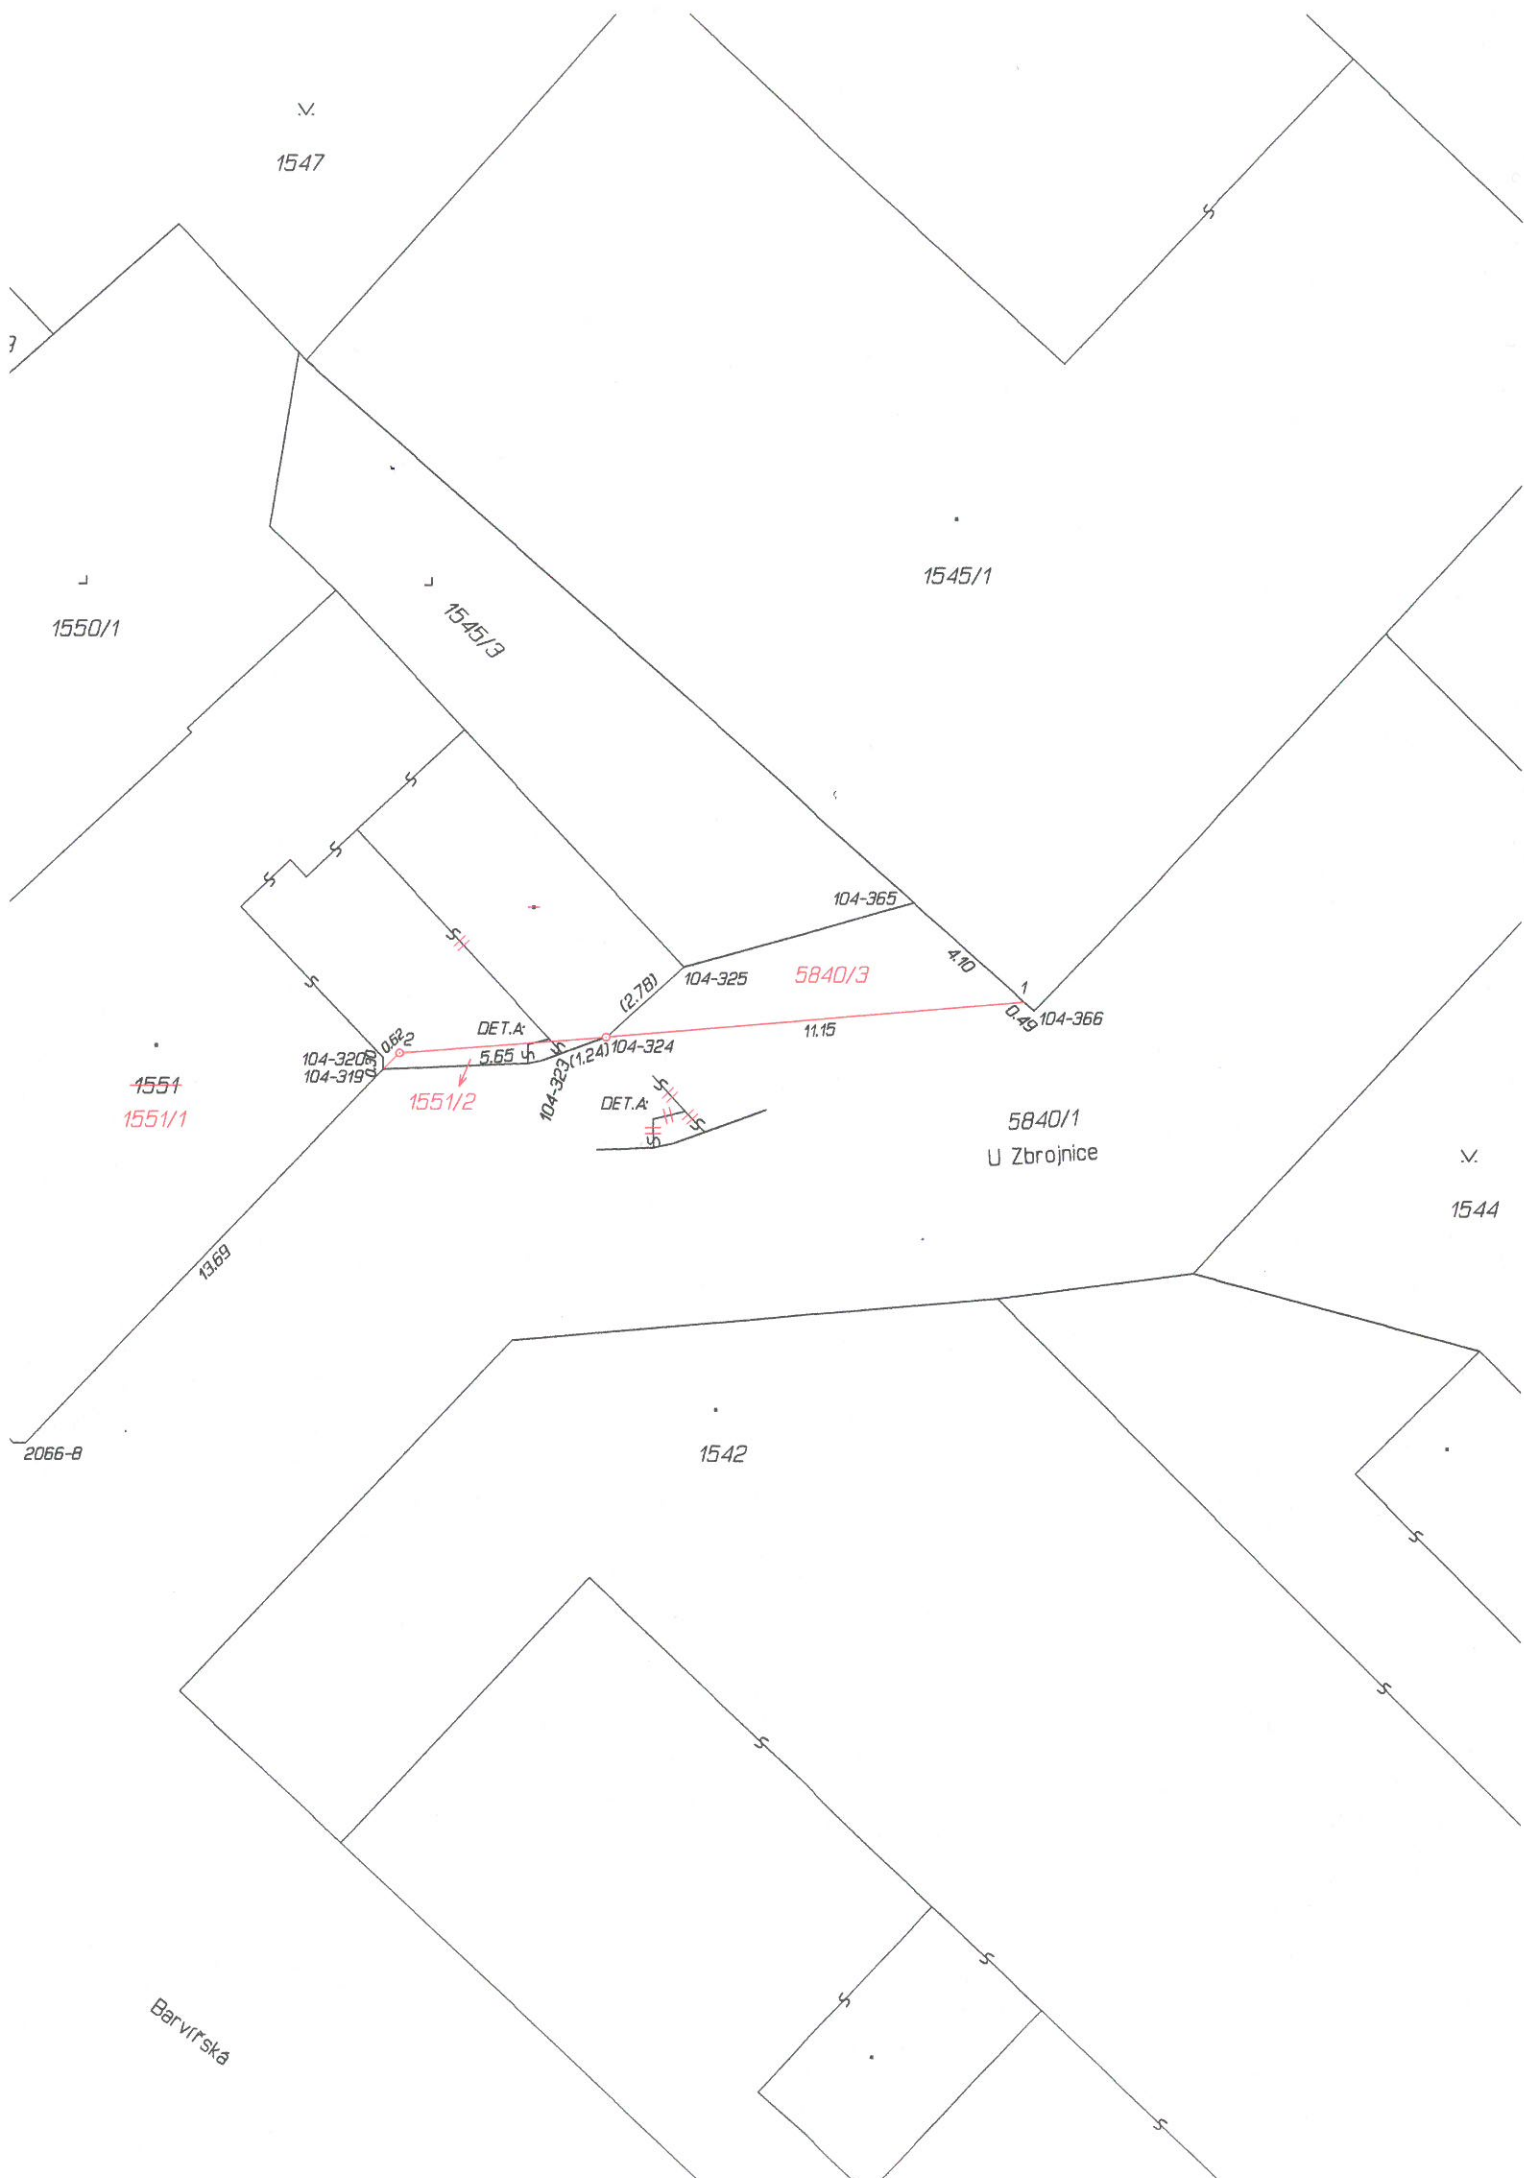

1547

1550/1

1545/3

1545/1

1544

1542

5840/1
U Zbrojnice

1551
1551/1

1551/2

5840/3

104-320
104-319

104-323

104-324

104-325

104-365

104-366

13.69

2066-B

DET. A

DET. A

Barvirska