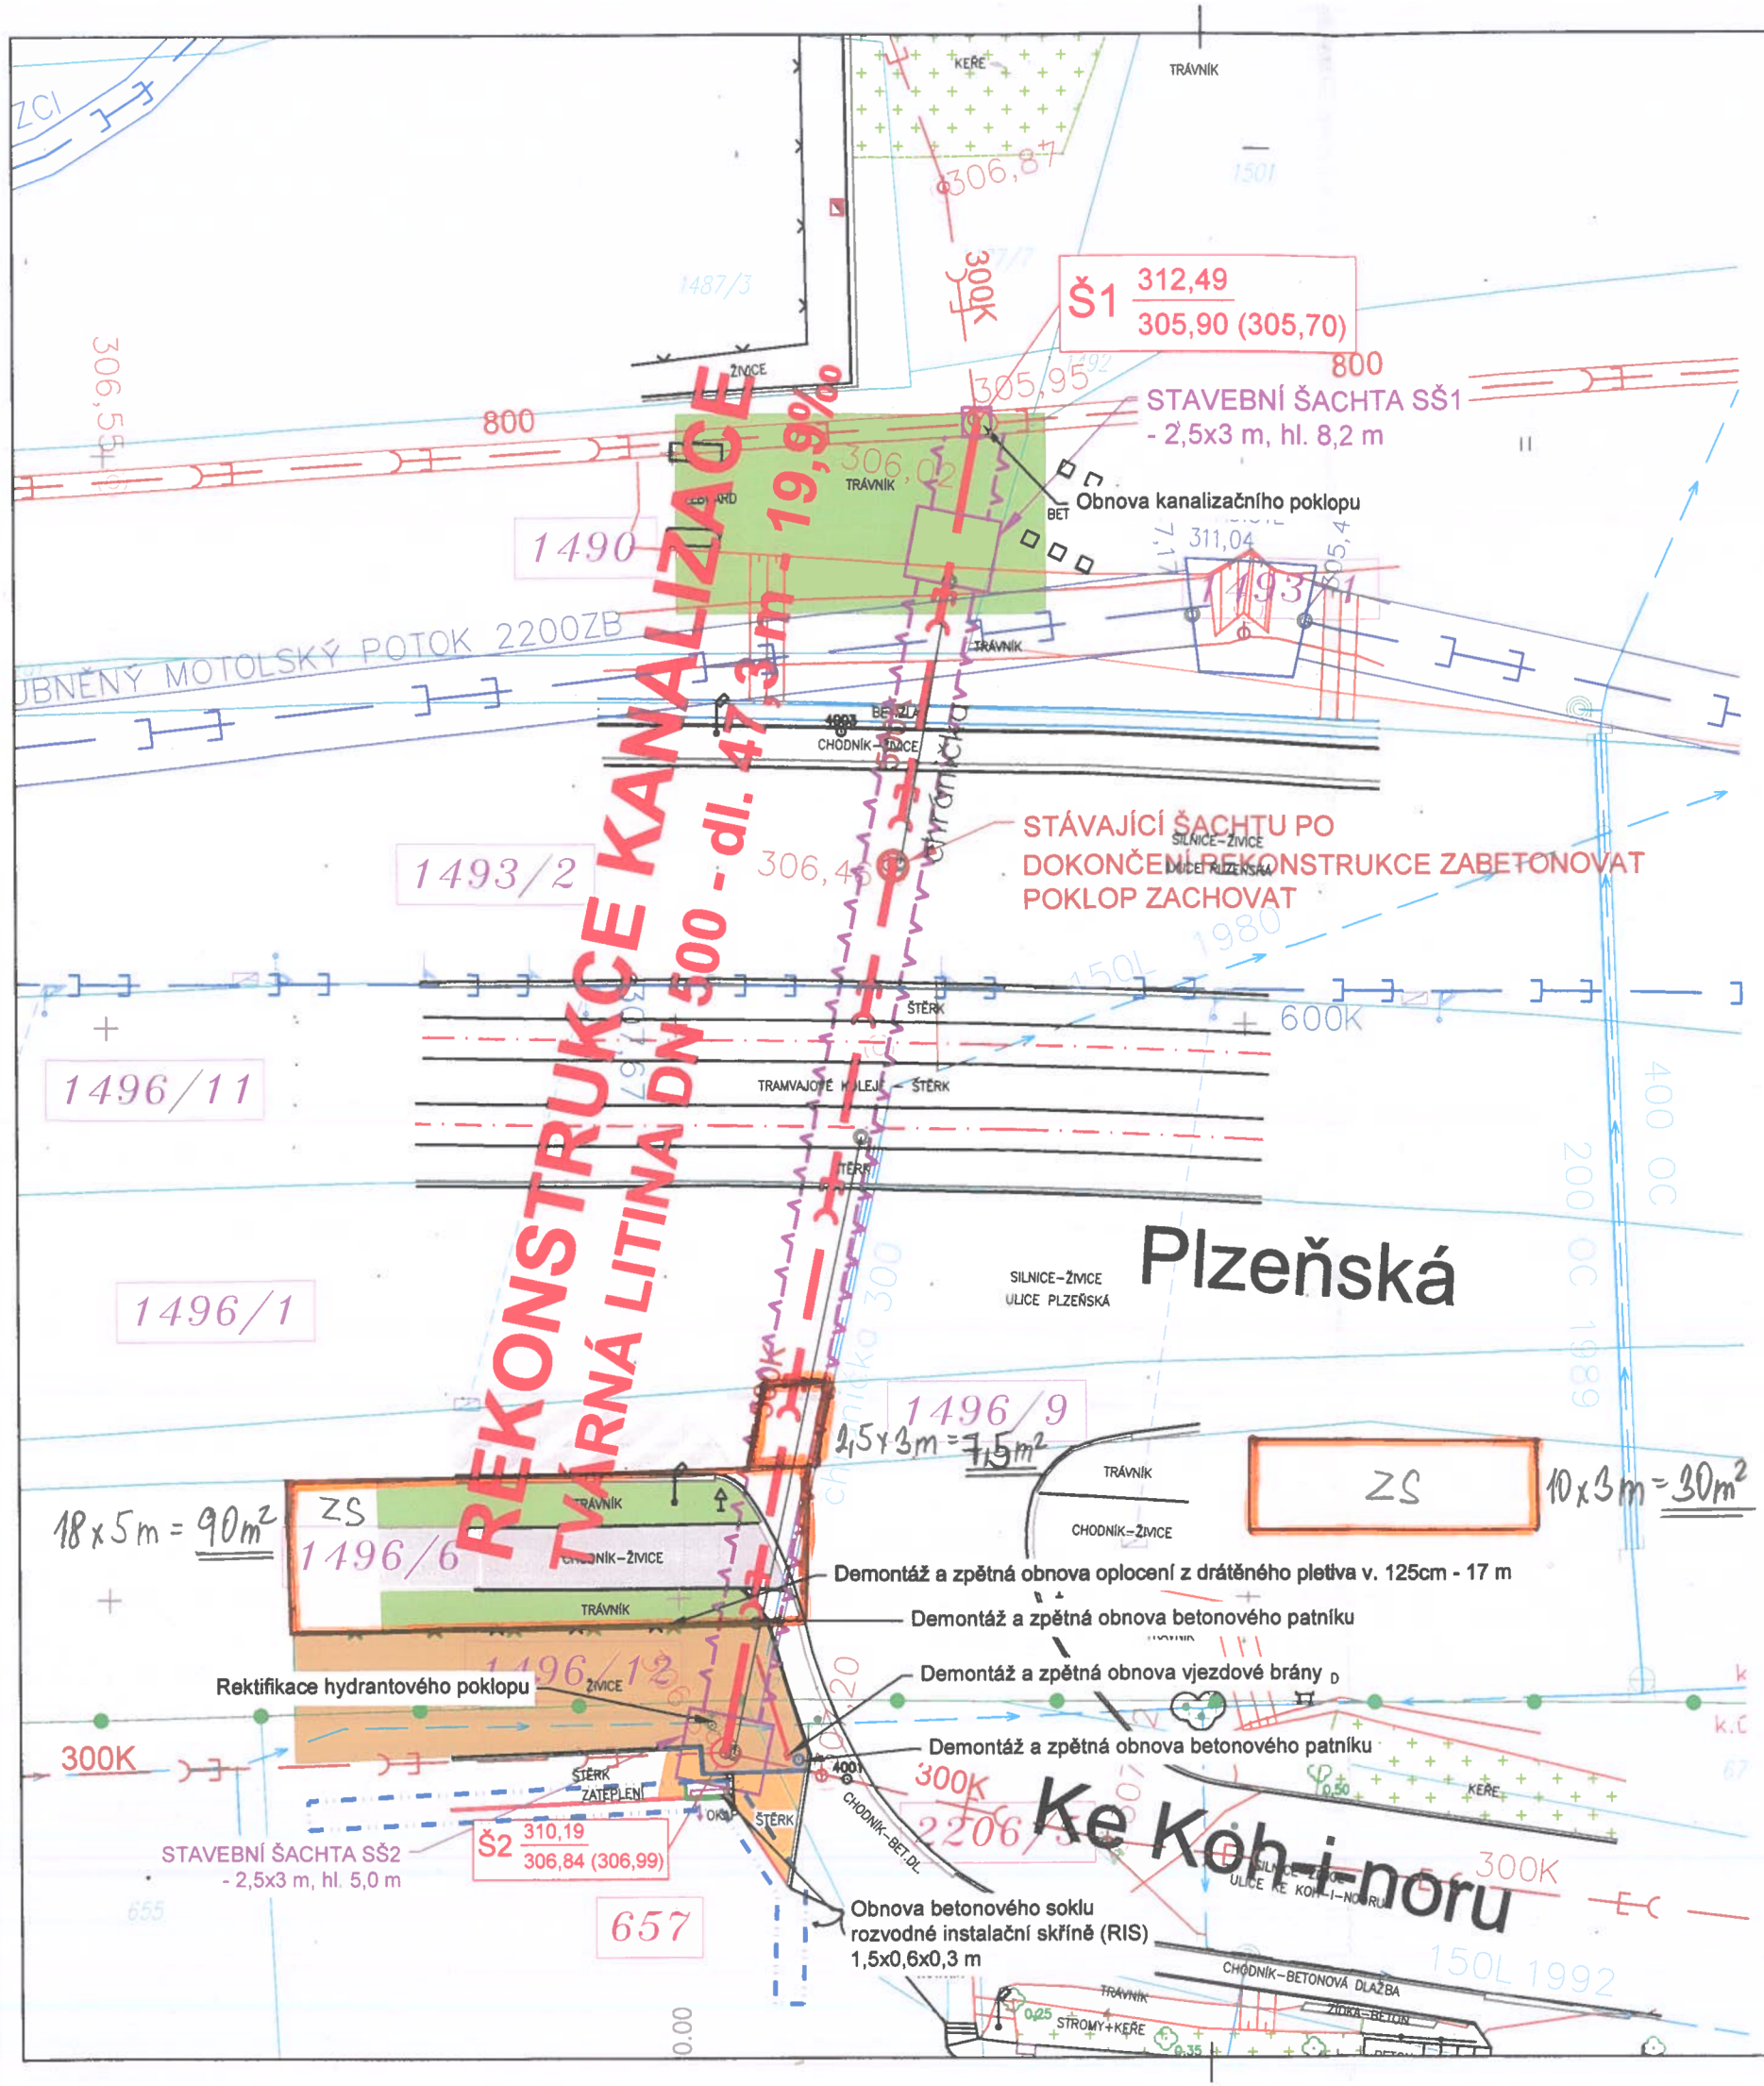

TABU				
Druh povrchu	Chodník - živice	Štěrk	Vozovka - živice	
Značení				
Výměra (m²)	31	9	80	

LEGENDA

- HRANICE PARCEL–k.ú. ŘEPY
- HRANICE PARCEL–k.ú. STODŮLKY
- HRANICE PARCEL–k.ú. MOTOL
- ROZHRANÍ KATASTRÁLNÍCH ÚZEMÍ
- KN – VNITŘNÍ KRESBA
- PARCELNÍ ČÍSLA
- 2356 / 657 – PARCELNÍ ČÍSLA DOTČENÝCH POZEMKŮ K.Ú. ŘEPY/STODŮLKY
- VĚCNÁ BŘEMENA
- OBRUBNÍKY / KOMUNIKACE
- CHODNÍKY
- DOPRAVNÍ ZNAČKY VODOROVNÉ
- 235,57 – VÝŠKY BODŮ
- VEŘEJNÉ OSVĚTLENÍ
- SDĚLOVACÍ KABEL – PRE
- KABELY PRE VN MIMO PROVOZ
- KABELY PRE NN
- KABELY PRE VN
- PLYNOVOD – VTL – PPD
- PLYNOVOD – STL – PPD
- SDĚLOVACÍ KABEL – CETIN
- SDĚLOVACÍ KABEL – SITEL
- SDĚLOVACÍ KABEL – UPC
- SPLAŠKOVÁ/JEDNOTNÁ KANALIZACE – PVK a.s.
- DEŠŤOVÁ KANALIZACE – PVK a.s.
- ZATRUBNĚNÁ VODOTEČ – PVK a.s.
- VODOVODNÍ POTRUBÍ – PVK a.s.
- VODOVODNÍ PŘÍPOJKA – PVK a.s.
- STÁVAJÍCÍ HYDRANT
- KANALIZAČNÍ VPUST

NAVRŽENÁ REKONSTRUKCE

- REKONSTRUKCE JEDNOTNÉ KANALIZACE – RAŽENOU ŠTOLOU
- Š2 185,83 / 180,23 – PREFABRIKOVANÁ ŠACHTA
- TĚŽNÍ ŠACHTA
- ZÓNA APLIKACE TRYSKOVÉ INJEKTÁŽE – OCHRANA ZÁKLADŮ RD

ŘEZ 1-1