


VÝKAZ DOSAVADNÍHO A NOVÉHO STAVU ÚDAJŮ KATASTRU NEMOVITOSTÍ

Dosavadní stav			Nový stav												
Označení pozemku parc. číslem	Výměra parcely		Druh pozemku Způsob využití	Označení pozemku parc. číslem	Výměra parcely		Druh pozemku Způsob využití	Typ stavby Způsob využití	Způs. určení výměr	Porovnání se stavem evidence právních vztahů					
	ha	m ²			ha	m ²				Díl přechází z pozemku označeného v katastru nemovitostí	Číslo listu vlastnictví	Výměra dílu		Označení dílu	
												ha	m ²		
st.192	2	53	zast. pl.	st.192 1937	2	48	zast. pl. ostat. pl. jiná plocha	— bez ép/če zem.stav	0	0	st.192	88		5	
	2	53			2	53									


<p>GEOMETRICKÝ PLÁN pro rozdělení pozemku</p>	Geometrický plán ověřil úředně oprávněný zeměměřický inženýr:		Stejnopis ověřil úředně oprávněný zeměměřický inženýr:	
	Jméno, příjmení:	Ing. Jaroslav Albrecht	Jméno, příjmení:	
	Číslo položky seznamu úředně oprávněných zeměměřických inženýrů:	2427/2008	Číslo položky seznamu úředně oprávněných zeměměřických inženýrů:	
	Dne: 24.04.2024	Číslo: 183/2024	Dne:	Číslo:
Náležitosti a přesnosti odpovídá právním předpisům.		Tento stejnopis odpovídá geometrickému plánu v elektronické podobě uloženému v dokumentaci katastrálního úřadu.		
Vyhotovitel: Eva Bieliková - GEOKOM Radím 77 794 01 Brantice IČ: 882 97 101	Katastrální úřad souhlasí s očíslováním parcel.		Ověření stejnopisu geometrického plánu v listinné podobě.	
Číslo plánu: 310-220/2023				
Okres: Šumperk				
Obec: Malá Morava				
Kat. území: Vojtiškov				
Mapový list: Šumperk 7-1/43				
Dosavadním vlastníkům pozemků byla poskytnuta možnost seznámit se v terénu s průběhem navrhovaných nových hranic, které byly označeny předepsaným způsobem: dle seznamu souřadnic				

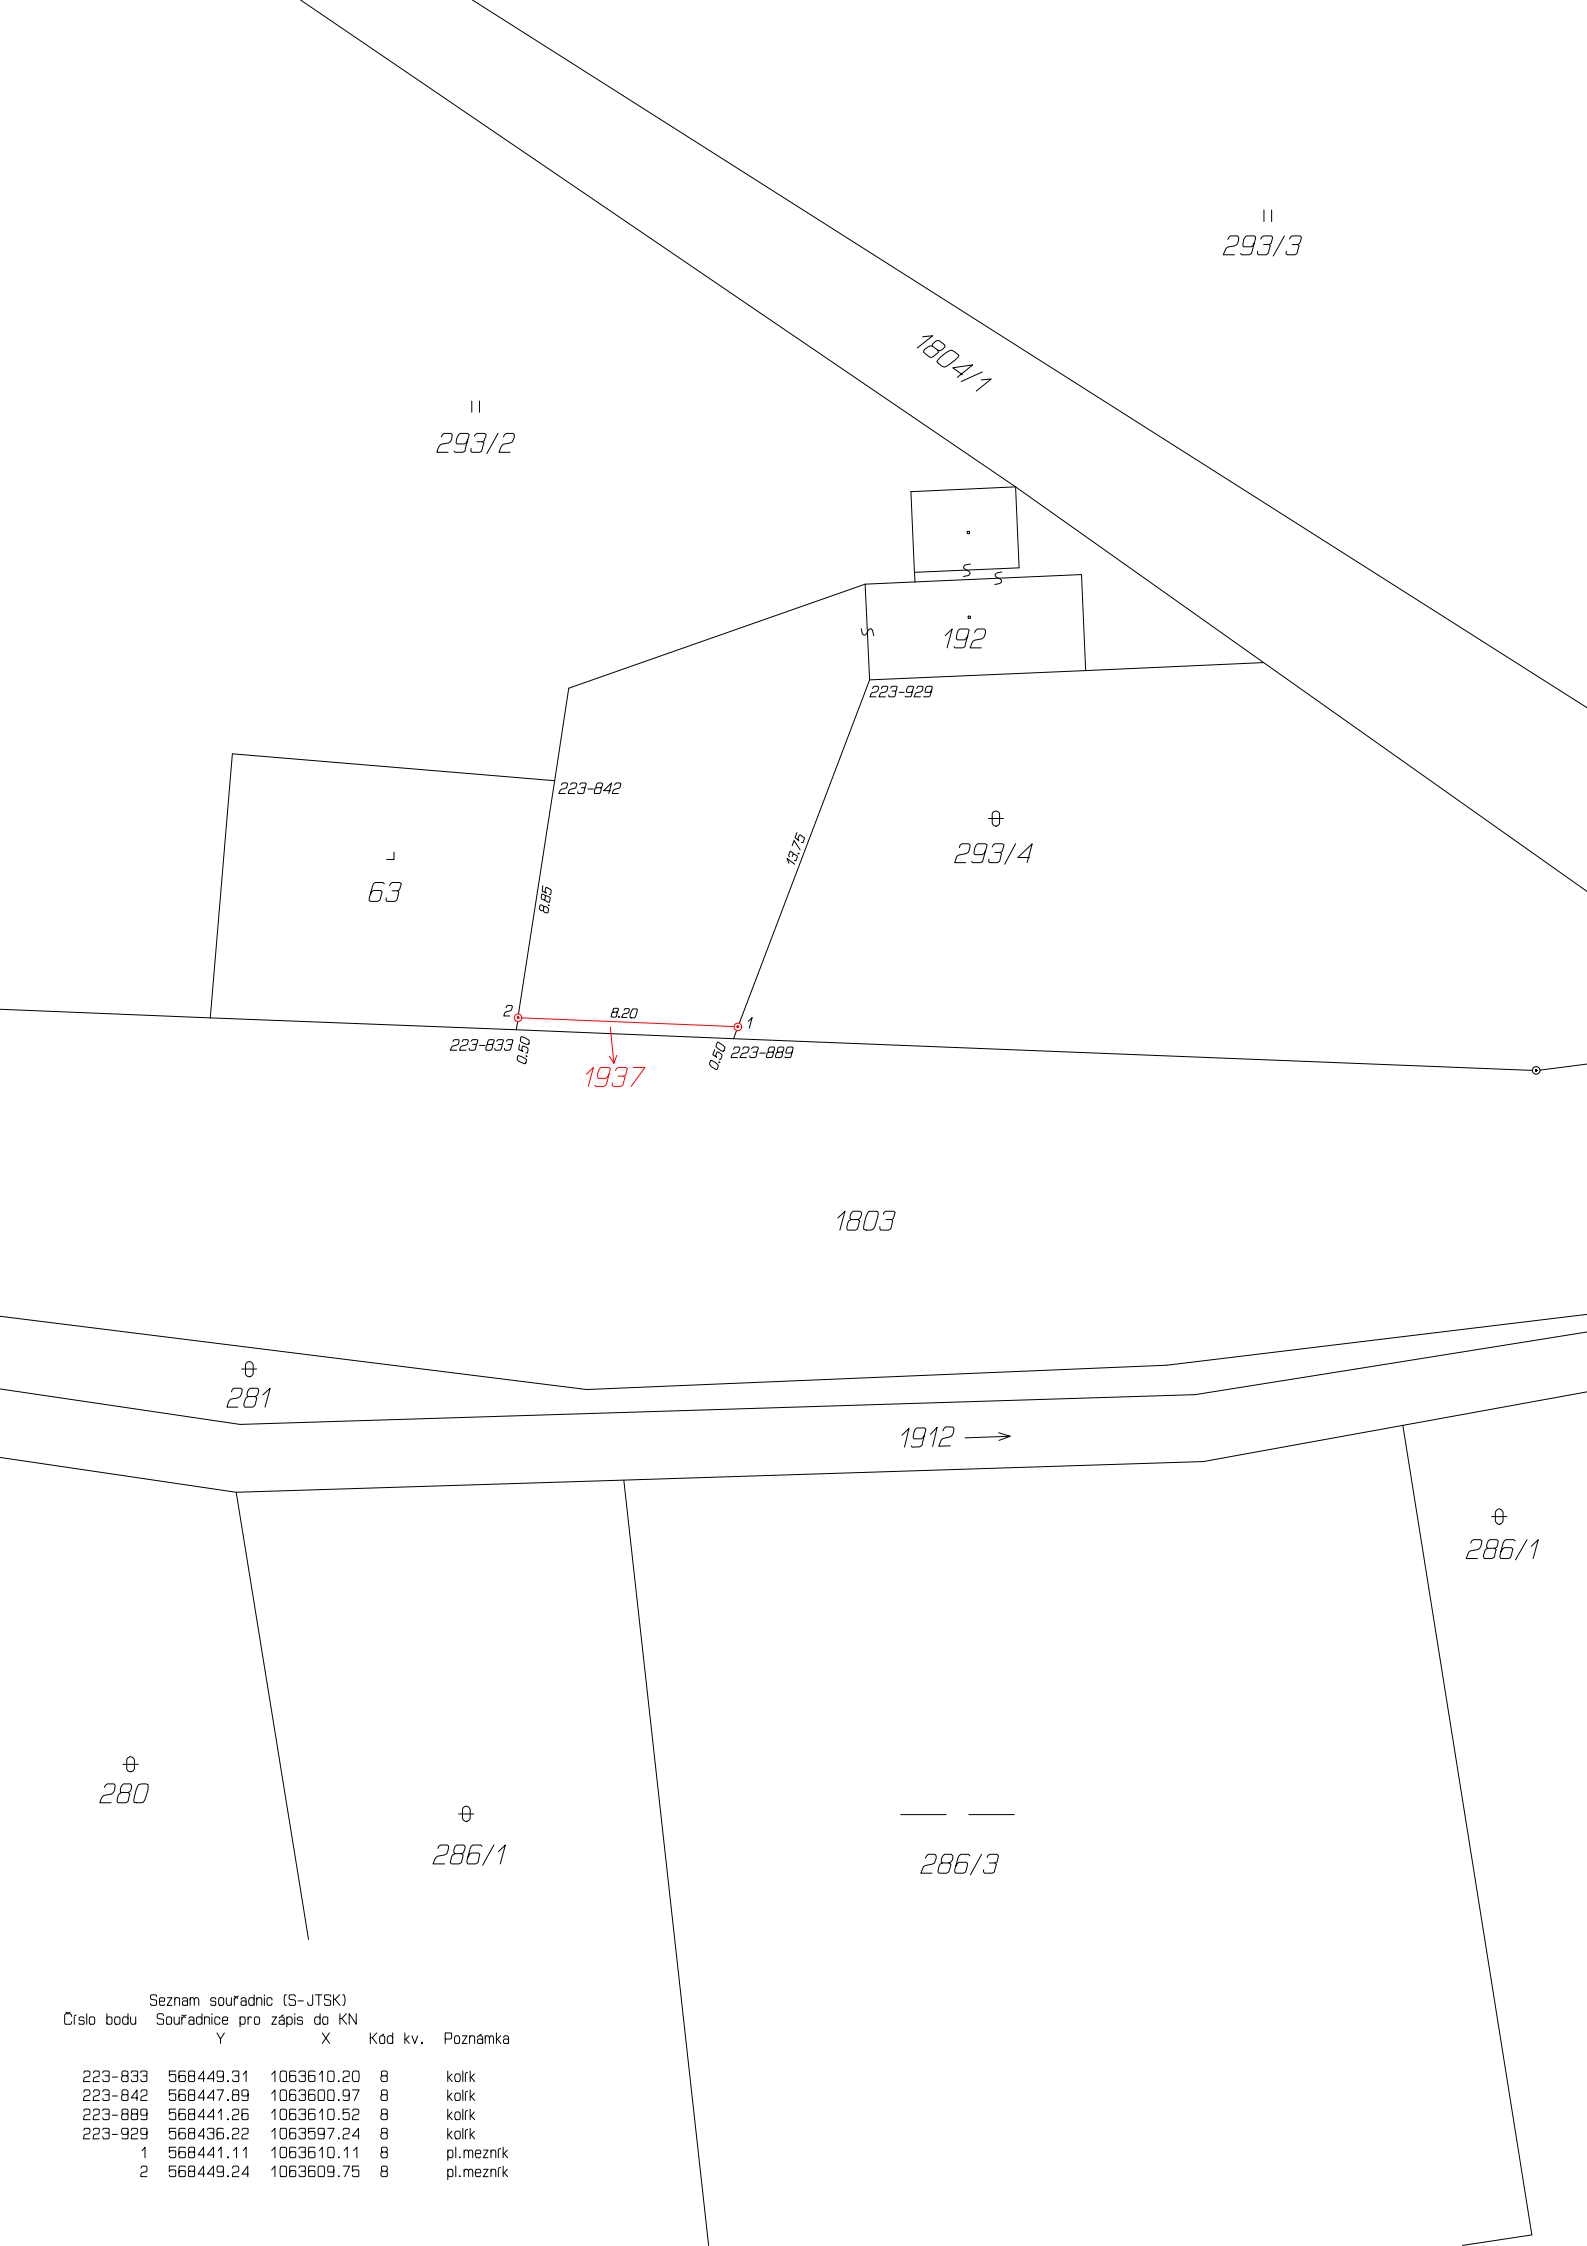

II
293/3

II
293/2

1804/1

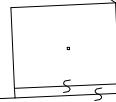

192

223-929

⊕
293/4

┌
63

223-842

8.65

13.75

2

8.20

1

223-833
0.45

0.50
223-889

1937

1803

⊕
281

1912 →

⊕
286/1

⊕
280

⊕
286/1

286/3

Seznam souřadnic (S-JTSK)
Číslo bodu Souřadnice pro zápis do KN

Číslo bodu	Y	X	Kód kv.	Poznámka
223-833	568449.31	1063610.20	8	kolík
223-842	568447.89	1063600.97	8	kolík
223-889	568441.26	1063610.52	8	kolík
223-929	568436.22	1063597.24	8	kolík
1	568441.11	1063610.11	8	pl.mezník
2	568449.24	1063609.75	8	pl.mezník