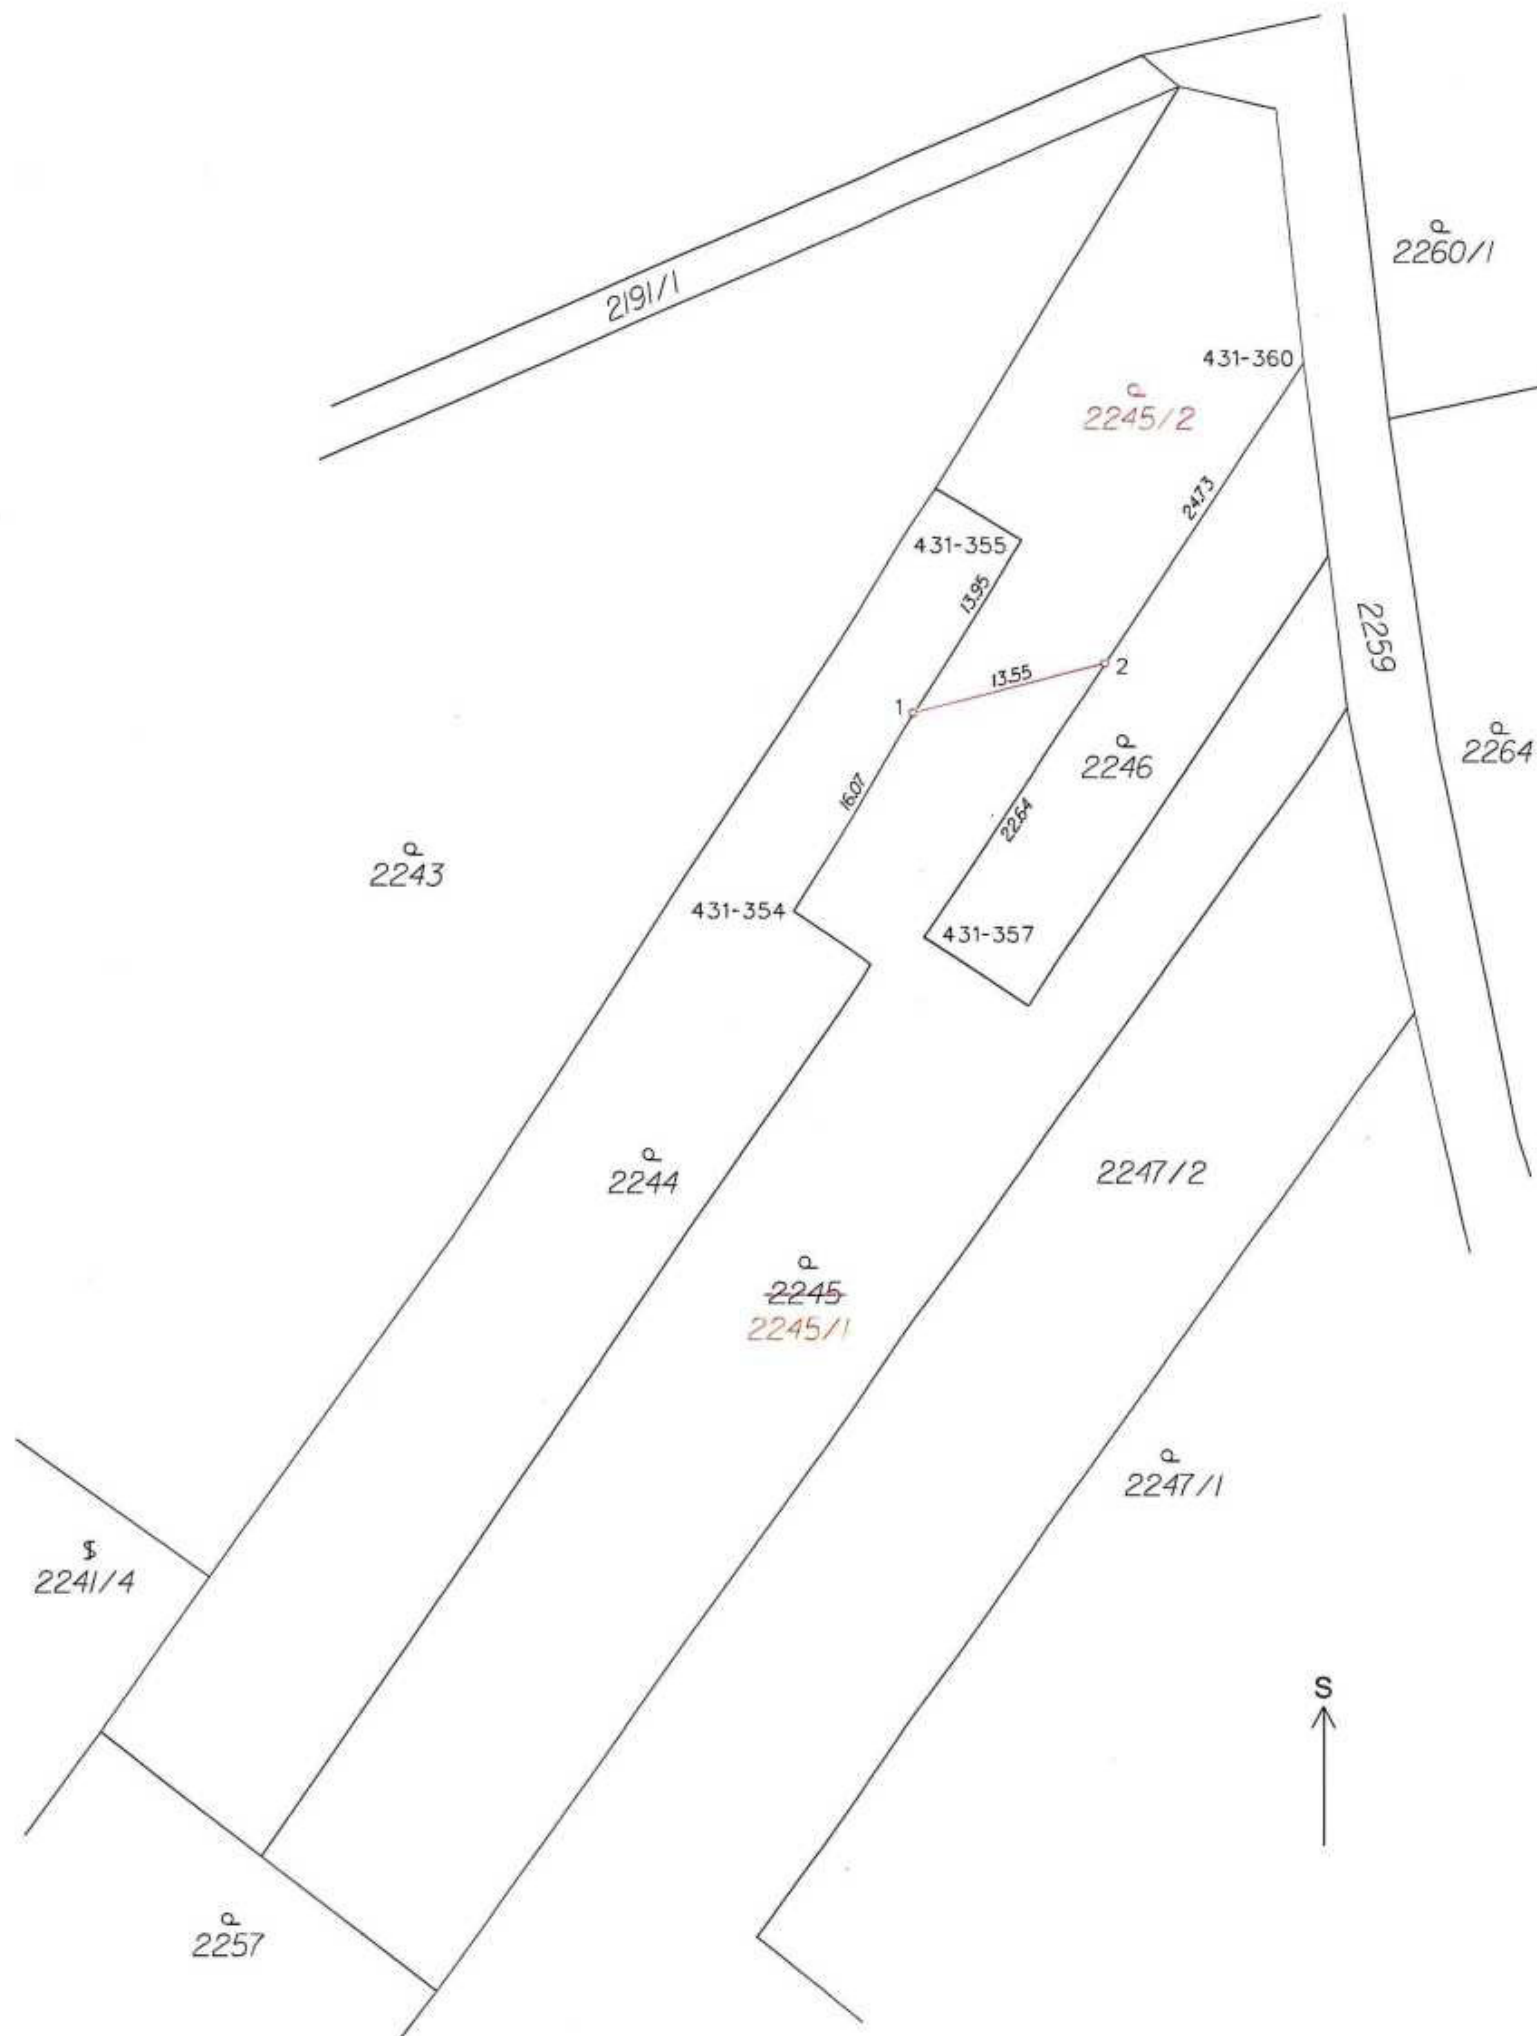


 
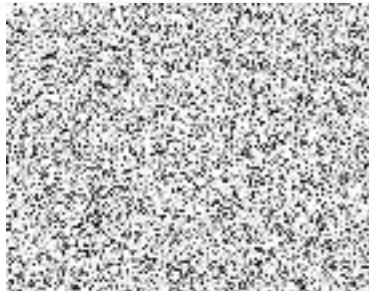


VÝKAZ DOSAVADNÍHO A NOVÉHO STAVU ÚDAJŮ KATASTRU NEMOVITOSTÍ														
Dosavadní stav				Nový stav										
Označení pozemku parc. číslem	Výměra parcely		Druh pozemku	Označení pozemku parc. číslem	Výměra parcely		Druh pozemku	Typ stavby	Zpus. určení výměr	Porovnání se stavem evidence právních vztahů				
										Způsob využití	Způsob využití	Dí přechází z pozemku označeného v katastru nemovitostí	Číslo listu vlastnictví	Výměra dílu
	ha	m ²	ha		m ²									
2245	22	21	zahrada	2245/1	16	39	zahrada		2	2245		10002	16	39
			2245/2	5	82	zahrada		2	2245		10002		5	82
	22	21			22	21								

Výkaz údajů o bonitovaných půdně ekologických jednotkách (BPEJ) k parcelám nového stavu											
Parcelní číslo podle		Kód BPEJ	Výměra		BPEJ na dílu parcely	Parcelní číslo podle		Kód BPEJ	Výměra		BPEJ na dílu parcely
katastru nemovitostí	zjednodušené evidence		ha	m²		katastru nemovitostí	zjednodušené evidence		ha	m²	
2245/1		00100	14	93		2245/2		00100	5	82	
		00810	1	46							

SEZNAM SOUŘADNIC (S-JTSK)

Číslo bodu	souřadnice pro zápis do KN			souřadnice určené měřením		
	Y	X	kód kvality	Y	X	poznámka
431-354	591919.34	1211259.37	3			kolík
431-355	591903.59	1211233.86	3			kolík
431-357	591910.30	1211261.13	3			kolík
431-360	591884.20	1211221.67	3			kolík
1	591910.91	1211245.71	3			plastový mezník
2	591897.82	1211242.26	3			plastový mezník

GEOMETRICKÝ PLÁN pro rozdělení pozemku	Geometrický plán ověřit úředně oprávněný zeměměřický inženýr:		Stejnopis ověřit úředně oprávněný zeměměřický inženýr:	
	Jméno, příjmení: 		Jméno, příjmení: 	
	Číslo položky seznamu úředně oprávněných zeměměřických inženýrů: 1722/97		Číslo položky seznamu úředně oprávněných zeměměřických inženýrů: 1722/97	
	Dne: 6. října 2023 Číslo: 167/2023		Dne: 10. října 2023 Číslo: 171/2023	
	Náležitosti a přesnosti odpovídají právním předpisům		Tento stejnopis odpovídá geometrickému plánu s elektronické podobě uložena v dokumentaci katastrálního úřadu	
Vyhotovitel: 	Katastrální úřad souhlasí s číslováním parcel.			Ověření stejnopisu geometrického plánu s listinné podobě.
Číslo plánu: 3443-129/2023	 KÚ pro Jihomoravský kraj KP Břeclav PGP 1216/2023-704 2023.10.10 13:19:23 +02'00'			
Okres: Břeclav				
Obec: Valtice				
Kat. území: Valtice				
Mapový list: BŘECLAV 6-5/31				
Dosavadním vlastníkům pozemků byla poskytnuta možnost seznámit se v terénu s průběhem navržených nových hranic, které byly označeny předepsaným způsobem viz seznam souřadnic				