


LEGENDA

- VODOVOD – REKONSTRUKCE
- STAVEBNÍ PRUH
- XXX/X POZEMKY POUŽITÉ PRO STAVBU

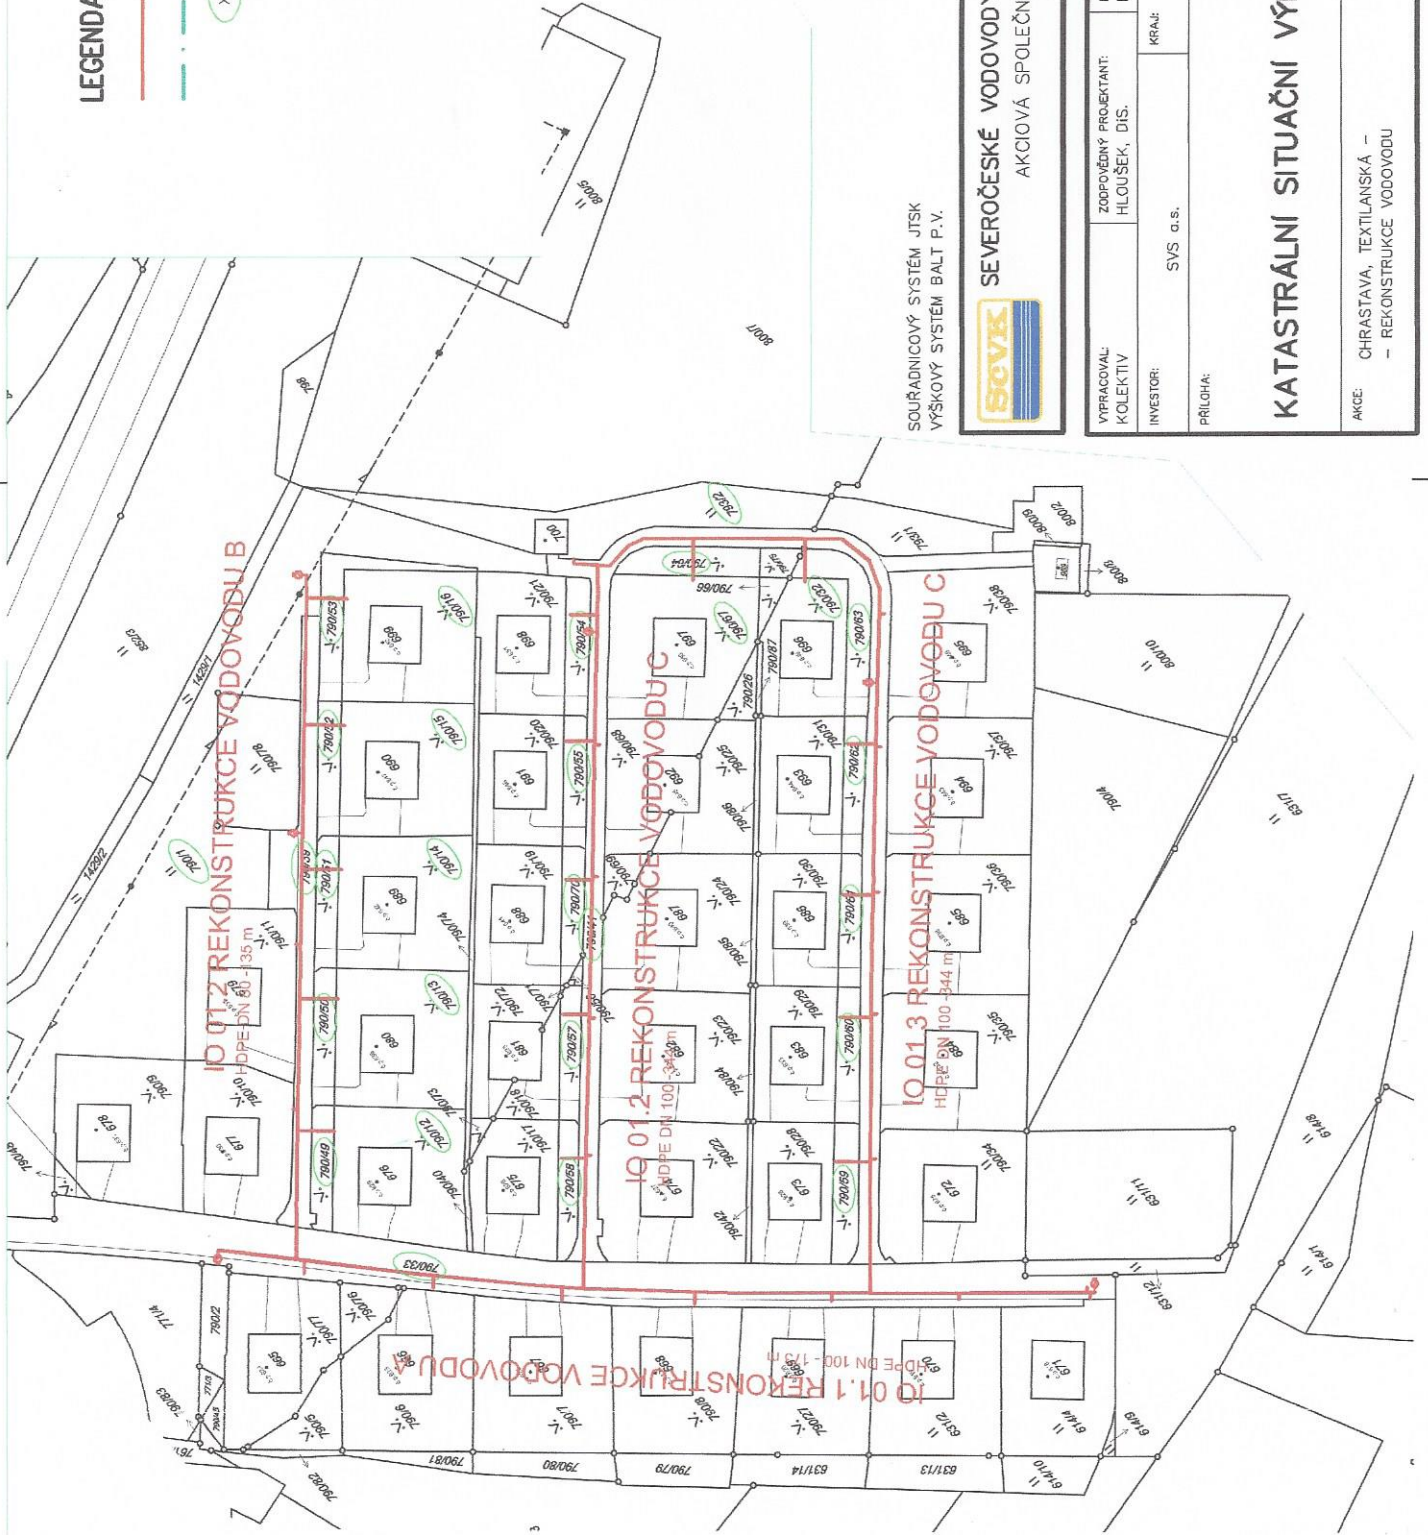

Souhlas dne 12.7.17
MĚSTSKÝ ÚŘAD
463 31 CHRÁSTAVA
 ODBOR VÝSTAVBY A ÚZEMNÍ SPRÁVY

SOURADNICOVÝ SYSTÉM JTSK
 VÝŠKOVÝ SYSTÉM BALT P.V.



SEVEROČESKÉ VODOVODY A KANALIZACE
 AKCIOVÁ SPOLEČNOST

ÚTVAR PROJEKCE
 SLADOVNICKÁ 1082
 463 11 LIBEREC – VRATISLAVICE

VYPRACOVÁVÁ KOLEKTIV	ZODPOVĚDNÝ PROJEKTANT: HLOUŠEK, DIS.	HLAVNÍ INŽENÝR PROJEKTU: ING. NEVOLE	MANAŽER ÚTVARU: ING. ŽABKOVÁ	TECHNICKÁ KONTROLA: ING. NEVOLE
INVESTOR: SVS a.s.	KRAJ: LIBERECKÝ	FORMÁT: x A4	DATAUM: ČERVEN 2017	STUPEŇ: DPS
PRÍLOHA:		ČÍSLO ZÁKAZKY: 10513/4	ČÍSLO VÝKRESU: C.2	ČÍSLO PÁRE:
AKCE: CHRÁSTAVA, TEXTILÁNSKÁ – – REKONSTRUKCE VODOVODU		MĚŘÍTKO: 1 : 1000		