


PŘÍLOHA Č.1
ROZSAH ŘEŠENÉHO ÚZEMÍ

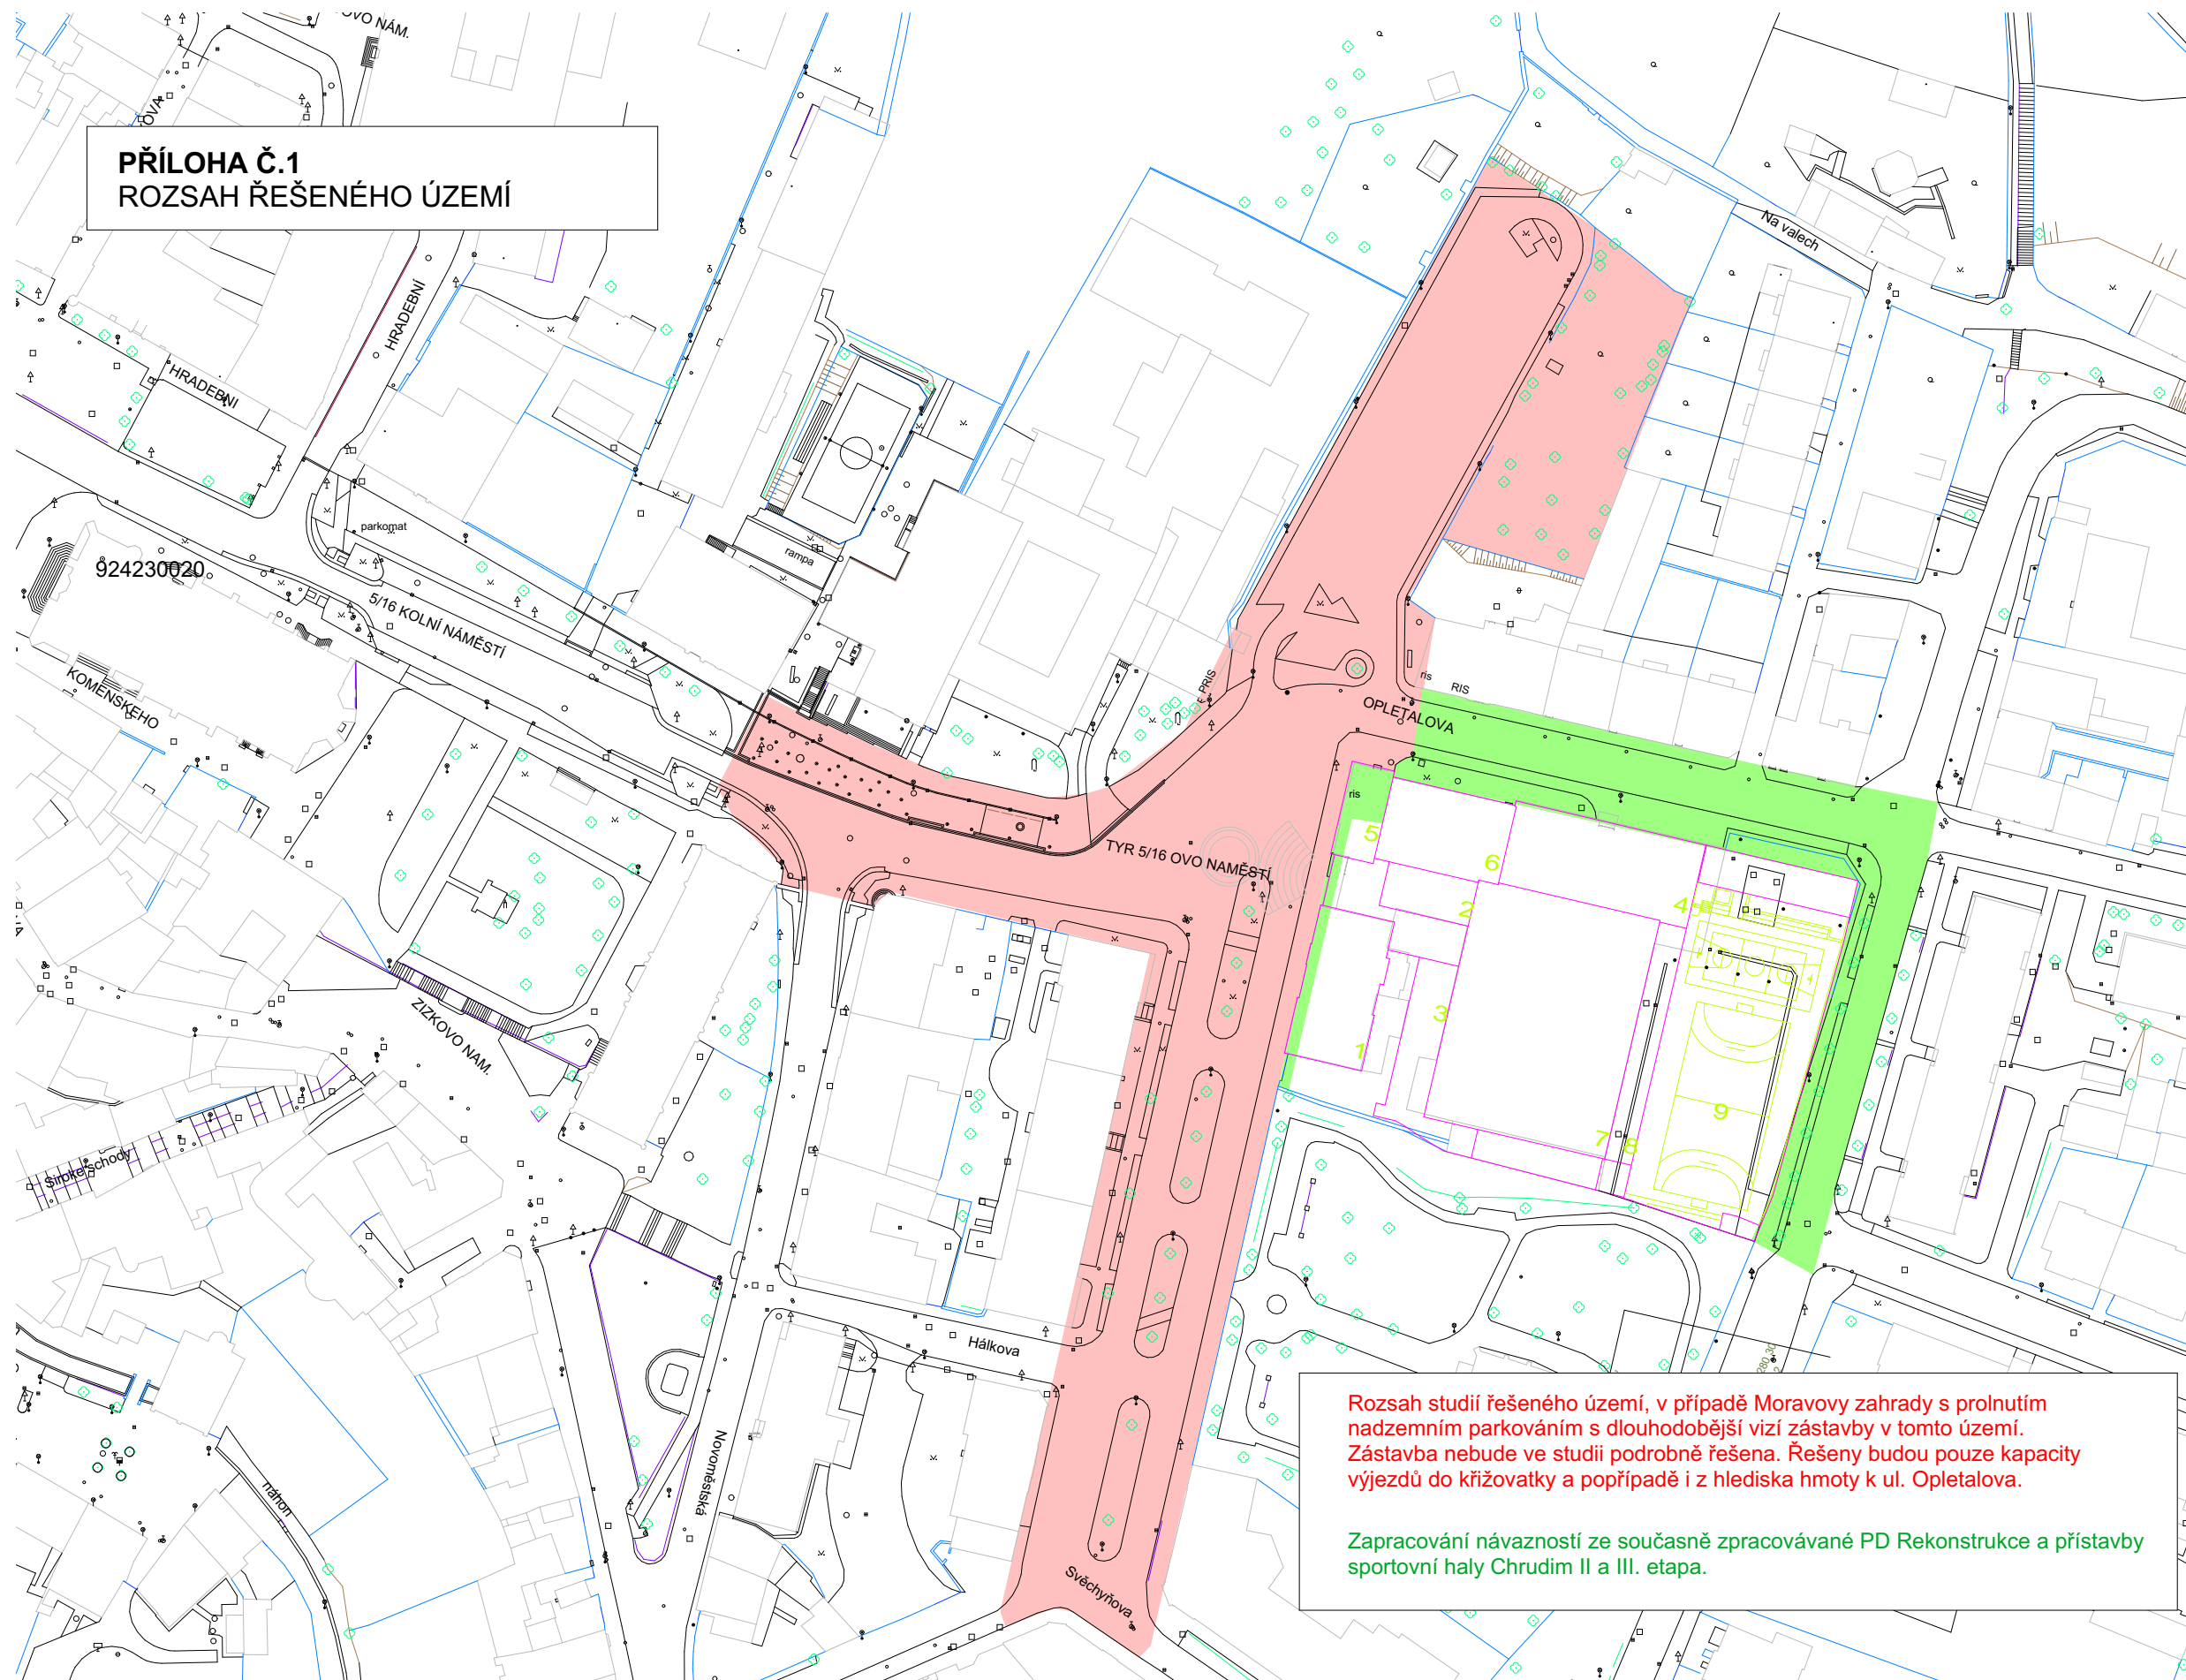

Rozsah studií řešeného území, v případě Moravovy zahrady s prolnutím nadzemním parkováním s dlouhodobější vizí zástavby v tomto území. Zástavba nebude ve studii podrobně řešena. Řešeny budou pouze kapacity výjezdů do křižovatky a popřípadě i z hlediska hmoty k ul. Opletalova.

Zpracování návazností ze současně zpracovávané PD Rekonstrukce a přístavby sportovní haly Chrudim II a III. etapa.