

EKOSTAVBY Louny s.r.o.

se sídlem Václava Majera č. 573, Louny, PSČ 440 01

IČ 104 42 481, DIČ: 699005769

Spisová značka: oddíl C, kn.vl. 19455 vedená u Krajského soudu v Ústí nad Labem

zastoupena Ing. Jiřím Bendou, Ing. Janem Egermayerem

Bankovní spojení: Komerční banka Louny č.ú.: 545 481/0100

(dále jen jako "Prodávající" nebo „Zhotovitel“) na straně jedné

a

Severočeská vodárenská společnost a.s.,

Spisová značka: B 466 vedená u Krajského soudu v Ústí nad Labem

Se sídlem: Teplice, Přítkovská 1689, PSČ 41550

IČ: 49099469, DIČ: CZ 49099469

zastoupená: Ing. Bronislavem Špičákem, generálním ředitelem

bankovní spojení: Komerční banka, č. ú. 711620257/0100

(dále také jako "Kupující" nebo „SVS“) na straně druhé

uzavřeli níže uvedeného dne, měsíce a roku za vzájemně dohodnutých podmínek tuto

KUPNÍ SMLOUVU

dle ust. § 2079 a násl. zákona č. 89/2012 Sb.,
občanský zákoník, ve znění pozdějších předpisů

Článek I. Úvodní ustanovení

1. Prodávající realizoval stavbu „**LN096011 Staňkovice - vodovod a podtlak.kanalizace v obytl. zóně**“ na pozemcích uvedených v kolaudačním rozhodnutí, ohledně které Městský úřad Žatec, referát životního prostředí jako příslušný stavební úřad vydal dne 29.12.2009 kolaudační souhlas, č.j.: MUZA 46379/2009-231/09/Pf
2. Součástí stavby dle předchozího odstavce jsou následující věci:
 - a) stavby a provozní soubory:
 - vodovod o celkové délce 1 978,48 m, 17 ks hydrantů a 1 ks požárního hydrantu, jak je zachyceno v dokumentaci skutečného provedení stavby
 - kanalizace o celkové délce 1 799,01 m, 27 inspekčních kanalizačních šachet a 85 ks šachet se sacím ventilem, jak je zachyceno v dokumentaci skutečného provedení stavby
 - odbočné řady k DPŠ v celkové délce 332,37 m, jak je zachyceno v dokumentaci skutečného provedení stavby

dále jen „Vodní dílo“.

Vzhledem k tomu, že Kupující vyjádřil svůj zájem nabýt do svého majetku Vodní dílo, rozhodly se smluvní strany, že nyní uzavřou tuto smlouvu, kterou Prodávající převede na Kupujícího vlastnické právo k Vodnímu dílu tak, jak je definováno shora.

Článek II. Prohlášení Prodávajícího

1. Prodávající prohlašuje a Kupujícímu zaručuje, že:
 - a) jsou splněny všechny podmínky nutné pro uzavření této smlouvy;
 - b) prodávající dodržel Technické parametry;
 - c) prodávající je výlučným vlastníkem Vodního díla a všech jeho částí, které jsou uvedeny v čl. I odst. 2 této smlouvy a jeho vlastnické právo k těmto věcem není nijak omezeno, ani nehrozí, že by omezeno být mohlo;
2. Prodávající doložil Kupujícímu splnění podmínek nutných pro uzavření této smlouvy:
 - SoD uzavřenou se zhotovitelem stavby se všemi dodatky
 - kolaudační rozhodnutí, jak uvedeno v čl. I. odst. 1
3. Prodávající prohlašuje, že počet nově připojených obyvatel (ES, EP) k vodovodní síti bude nejméně 270 a ke kanalizační síti bude nejméně 270.

Článek III. Předmět smlouvy, kupní cena

1. Prodávající touto smlouvou převádí na kupujícího za Kupní cenu uvedenou níže v čl. III. odst. 3 Vodní dílo, jak je definováno shora v čl. I. odst. 2 a Kupující tyto věci do svého vlastnictví za tuto kupní cenu přijímá.
2. Kupující prohlašuje, že si Vodní dílo prohlédl a obeznámil se s podstatnou technickou dokumentací k němu a je mu jeho stav znám a nemá k němu výhrady, a tedy jej kupuje ve stavu, jak stojí a leží.
3. Kupní cena (dále jen "kupní cena") za Vodní dílo (všechny věci uvedené v čl. I. odst. 2 této smlouvy, které jsou jeho součástí) byla dohodou smluvních stran stanovena následovně:
 - a) Kupní cena za Vodní dílo je stanovena na základě znaleckého posudku ZP 2181-77/2024 ve výši 10 % ceny stanovené posudkem, [REDACTED]

4. [REDACTED]

5. [REDACTED]

Článek IV. Splatnost kupní ceny

1. Sjednaná Kupní cena je splatná takto:
 - a) [REDACTED]

10

[Redacted text]

**Článek V.
Odstoupení od smlouvy**

1. Kupující je oprávněn od této smlouvy odstoupit v případě, že:

a) [Redacted text]

2. [Redacted text]

**Článek VI.
Odpovědnost Prodávajícího za vady Vodního díla**

1. Prodávající prohlašuje, že:

- a) [Redacted text]
- b) [Redacted text]
- c) [Redacted text]
- d) [Redacted text]
- e) [Redacted text]
- f) [Redacted text]

2. [Redacted text]

**Článek VII.
Předání a převzetí Vodního díla**

[Redacted text]

Článek VIII. Účinnost smlouvy a registr smluv

- 1) Pokud se na smlouvu vztahuje tzv. „uveřejňovací“ povinnost dle zákona č. 340/2015 Sb., o zvláštních podmínkách účinnosti některých smluv, uveřejňování těchto smluv a o registru smluv (dále jen „zákon o registru smluv“), dohodly se smluvní strany na následujícím:
 - a) Kupující zašle v souladu s § 5 zákona o registru smluv nejpozději do 30 dní od podpisu této smlouvy její znění příslušnému správci registru smluv k uveřejnění. Prodávající může smlouvu zveřejnit za předpokladu, že kupující umožní plnění práv a povinností dle následujícího odstavce.
 - b) Při zveřejnění znění smlouvy smluvní strany nebudou v souladu s § 3 odst. 1 zákona o registru smluv uveřejňovat informace, které nelze poskytnout při postupu podle předpisů upravujících svobodný přístup k informacím, zejména osobní údaje a obchodního tajemství. Tyto údaje budou při zveřejnění smlouvy podléhat anonymizaci.
 - c) Identifikace smluvní ujednání obsažená v Čl. I, v Čl. II., v Čl. III. týkající se kupní ceny, v Čl. IV. týkající se splatnosti kupní ceny, v Čl. V. týkající se odstoupení od smlouvy, v Čl. VI. týkající se odpovědnosti Prodávajícího za vady Vodního díla, v Čl. VII. týkající se předání a převzetí Vodního díla, jakož i veškeré přílohy, které jsou nedílnou součástí této smlouvy, jsou předmětem obchodního tajemství.
 - d) Smlouva je účinná dnem zveřejnění v registru smluv.
 - e) V případě změny, doplnění či zrušení této smlouvy dodatkem platí povinnosti uvedené v tomto odstavci pro zveřejnění takového dodatku obdobně.

- 2) Pokud se na smlouvu nevztahuje tzv. „uveřejňovací“ povinnost dle zákona o registru smluv, smlouva nabývá účinnosti dnem podpisu obou smluvních stran.

Článek IX. Ochrana osobních údajů

1. SVS informuje druhou smluvní stranu a její zástupce, že osobní údaje jsou zpracovávány v souladu s Informacemi o zpracování osobních údajů dodavatelů a smluvních partnerů, které jsou dostupné na webu SVS v sekci GDPR (<https://www.svs.cz/cz/spolecnost/gdpr/>). V tomto dokumentu jsou také uvedeny informace o účelech a době zpracování, právních titulech a o právech, které v souvislosti se zpracováním osobních údajů subjektům údajů náleží.

2. Každá ze smluvních stran informuje své případné zaměstnance a další subjekty údajů o zpracování osobních údajů druhou smluvní stranou. SVS zpracovává osobní údaje v souladu s Informacemi o zpracování osobních údajů dodavatelů a smluvních partnerů dle předchozího odstavce.

Článek X. Protikorupční doložka

1. Obě smluvní strany potvrzují, že měly možnost se seznámit s Deklarací protikorupčního jednání skupiny Severočeská voda, jejímž členem je SVS. Deklarace je dostupná na webu SVS v sekci Compliance (<https://www.svs.cz/cz/spolecnost/compliance/>).

2. Každá ze smluvních stran se zavazuje, že:
 - a) neposkytne, nenabídne ani neslíbí úplatek jinému nebo pro jiného v souvislosti s obstaráváním věcí obecného zájmu nebo v souvislosti s podnikáním svým nebo jiného,

- b) nebude tolerovat žádné formy korupce, uplácení ani jiného neetického jednání či střetu zájmů a že podezření na takové jednání oznámí druhé smluvní straně, pokud druhá smluvní strana poskytne pro tento účel komunikační kanály a zaváže se, že nikdo nebude vystaven postihu ani znevýhodnění za to, že nahlásí podezření na korupční nebo jiné neetické jednání,
 - c) neposkytne, nenabídne ani neslíbí neoprávněné výhody třetím osobám,
 - d) úplatek nepřijme, ani si jej nedá slíbit, ať už pro sebe nebo pro jiného v souvislosti s obstaráním věcí obecného zájmu nebo v souvislosti s podnikáním svým nebo jiného,
 - e) nebude ani u svých obchodních partnerů tolerovat jakoukoliv formu korupce či uplácení,
 - f) zdrží se jiného jednání, které by mohlo být vnímáno jako přijetí úplatku, podplácení, nepřímé úplatkářství či jiný trestný čin spojený s korupcí dle zákona č. 40/2009 Sb., trestní zákoník.
3. Podezření na korupční a neetické jednání či střet zájmů je možné oznamovat SVS prostřednictvím komunikačních kanálů, kterými jsou:
- a) Elektronická adresa: compliance@svs.cz.
 - b) Korespondenční adresa: Compliance officer, Severočeská vodárenská společnost a.s., Přítkovská 1689, 415 50 Teplice,
 - c) další způsoby, které SVS aktuálně využívá.
4. SVS se zavazuje, že nikdo nebude vystaven postihu ani znevýhodnění za to, že nahlásí podezření na korupční nebo jiné neetické jednání.
5. SVS má právo v případě, že druhá smluvní strana poruší jakoukoli povinnost uvedenou výše v této protikorupční doložce, dočasně přerušit plnění uzavřené smlouvy nebo ji okamžitě ukončit odstoupením nebo výpovědí s okamžitou účinností a bez vzniku jakékoli odpovědnosti vůči druhé smluvní straně.
6. Pro vyloučení pochybností se uvádí, že SVS si vyhrazuje právo zpřístupnit veškeré informace týkající se porušení této protikorupční doložky (či kteroukoli její část) orgánům činným v trestním řízení, regulačním orgánům, jiným vyšetřujícím orgánům či jiným třetím osobám, vyhrazuje si právo zahájit občanskoprávní řízení za účelem získání náhrady škod, které jí byly způsobeny v důsledku porušení tohoto ustanovení.

Článek XI. Společná a závěrečná ustanovení

1. Smluvní strany se zavazují informovat se navzájem o všech podstatných skutečnostech souvisejících s touto smlouvou, a to písemně. Kontaktními osobami v záležitostech souvisejících s touto smlouvou jsou:
- a) za Prodávajícího:
 - b) za Kupujícího:
2. Bude-li v souvislosti s touto smlouvou doručováno smluvním stranám, bude jim doručováno na adresu uvedenou u příslušné smluvní strany v záhlaví této smlouvy. V případě pochybností se má za to, že písemnost je doručena třetím dnem po jejím prokazatelném předání k poštovní přepravě.
3. Budoucí prodávající souhlasí se zveřejněním údajů týkajících se této smlouvy, a to v rozsahu: název obce, název Vodního díla, specifikace Vodního díla (Technické parametry), Deklarovaný počet nově připojených obyvatel, výše Kupní ceny. Toto omezení se nevztahuje na případné zveřejnění dle Čl. VIII. této smlouvy.

4. Tato smlouva je vyhotovena ve čtyřech stejnopisech s platností originálu. Kupující obdrží tři stejnopisy a prodávající jeden.
5. Smluvní strany po přečtení této smlouvy shodně prohlašují, že tato smlouva byla sepsána a uzavřena podle jejich svobodné a pravé vůle, na důkaz čehož připojují své podpisy.

Přílohy: 1. Zápis o předání a převzetí stavby

Louny dne 7. 10. 2024


Teplice dne


Prodávající:

**EKOSTAVBY Louny s.r.o.**
Václava Majera 573, 440 01 Louny
IČO: 10442481, DIČ: CZ699005769
E-mail: ekostavby@ekostavbylouny.cz
Tel.: 415 654 094

Zapsané u KS v Ústí nad Labem, odd. C, vl. 19455

Kupující:

Severočeská vodárenská společnost a.s.
415 50 Teplice, Přítkovská 1689
IČO 49099469, DIČ CZ49099469

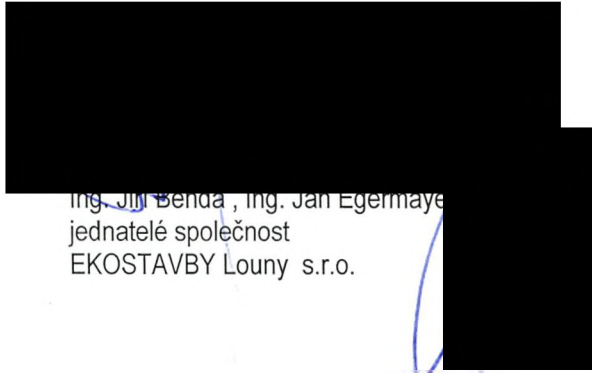

Ing. Jiří Benda, Ing. Jan Egermayer
jednatelé společnost
EKOSTAVBY Louny s.r.o.


Ing. Bronislav Špičák
generální ředitel
Severočeská vodárenská společnost a.s.

Návrh na vyřazení z majetkové evidence zpracován: NE

[REDACTED]

[REDACTED]

[REDACTED]

[REDACTED]

[REDACTED]

[REDACTED]

[REDACTED]

[REDACTED]

[REDACTED]

[REDACTED]

[REDACTED]


■ 1.303.487,-

[REDACTED]

Zástupci vlastníka odevzdávají a zástupci přejímající organizace přejímají dílo nebo vyjmenované objekty díla podle ustanovení příslušných zákonů.

Účastníci řízení	Jméno a příjmení	[REDACTED]	[REDACTED]
Předávající	Ing. Jiří Benda Ing. Jan Egermayer	[REDACTED] [REDACTED] [REDACTED]	[REDACTED] [REDACTED] [REDACTED]
Přejímající organizace SVS a.s.	Petr Veselý	[REDACTED] [REDACTED] [REDACTED]	[REDACTED] [REDACTED] [REDACTED]
Provozovatel SČVK	Ing. Petra Aschenbrennerová, Ph.D., LL.M.	[REDACTED] [REDACTED]	[REDACTED] [REDACTED]

Tento Zápis je přílohou č. 1 příslušné smlouvy a je její nedílnou součástí.
* datem převzetí stavby do majetku vzniká [REDACTED]

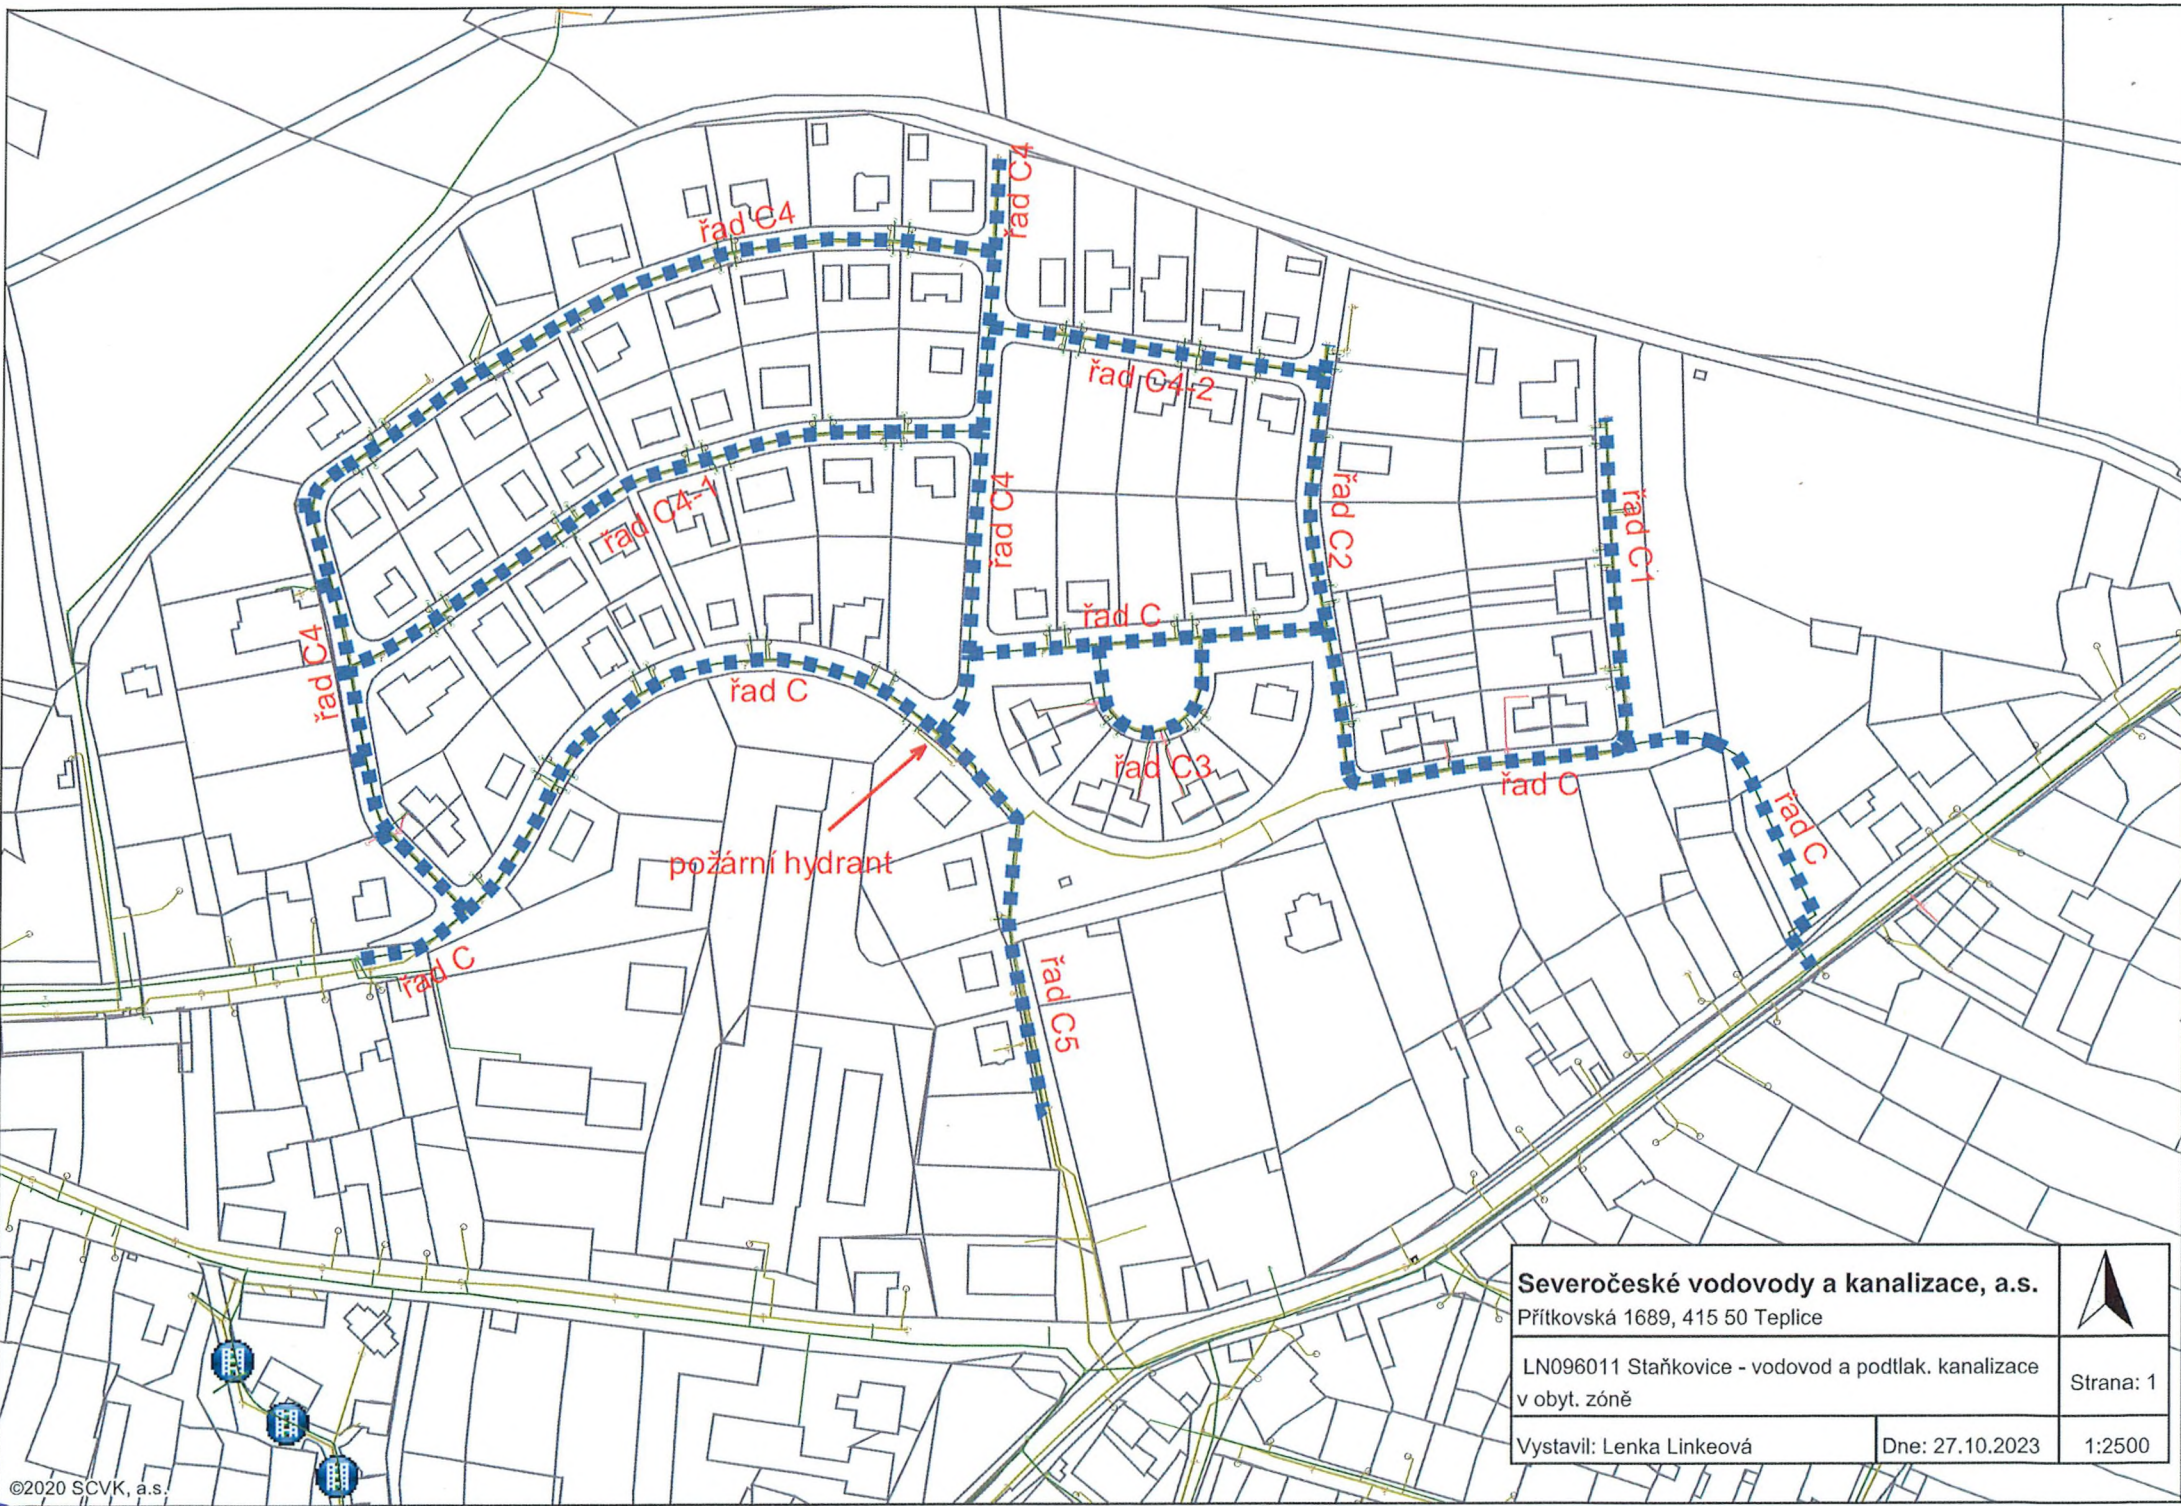

Severočeské vodovody a kanalizace, a.s.

Průtkovská 1689, 415 50 Teplice

LN096011 Staňkovice - vodovod a podtlak. kanalizace
v obyt. zóně


Vystavil: Lenka Linkeová


Dne: 27.10.2023



Strana: 1

1:2500

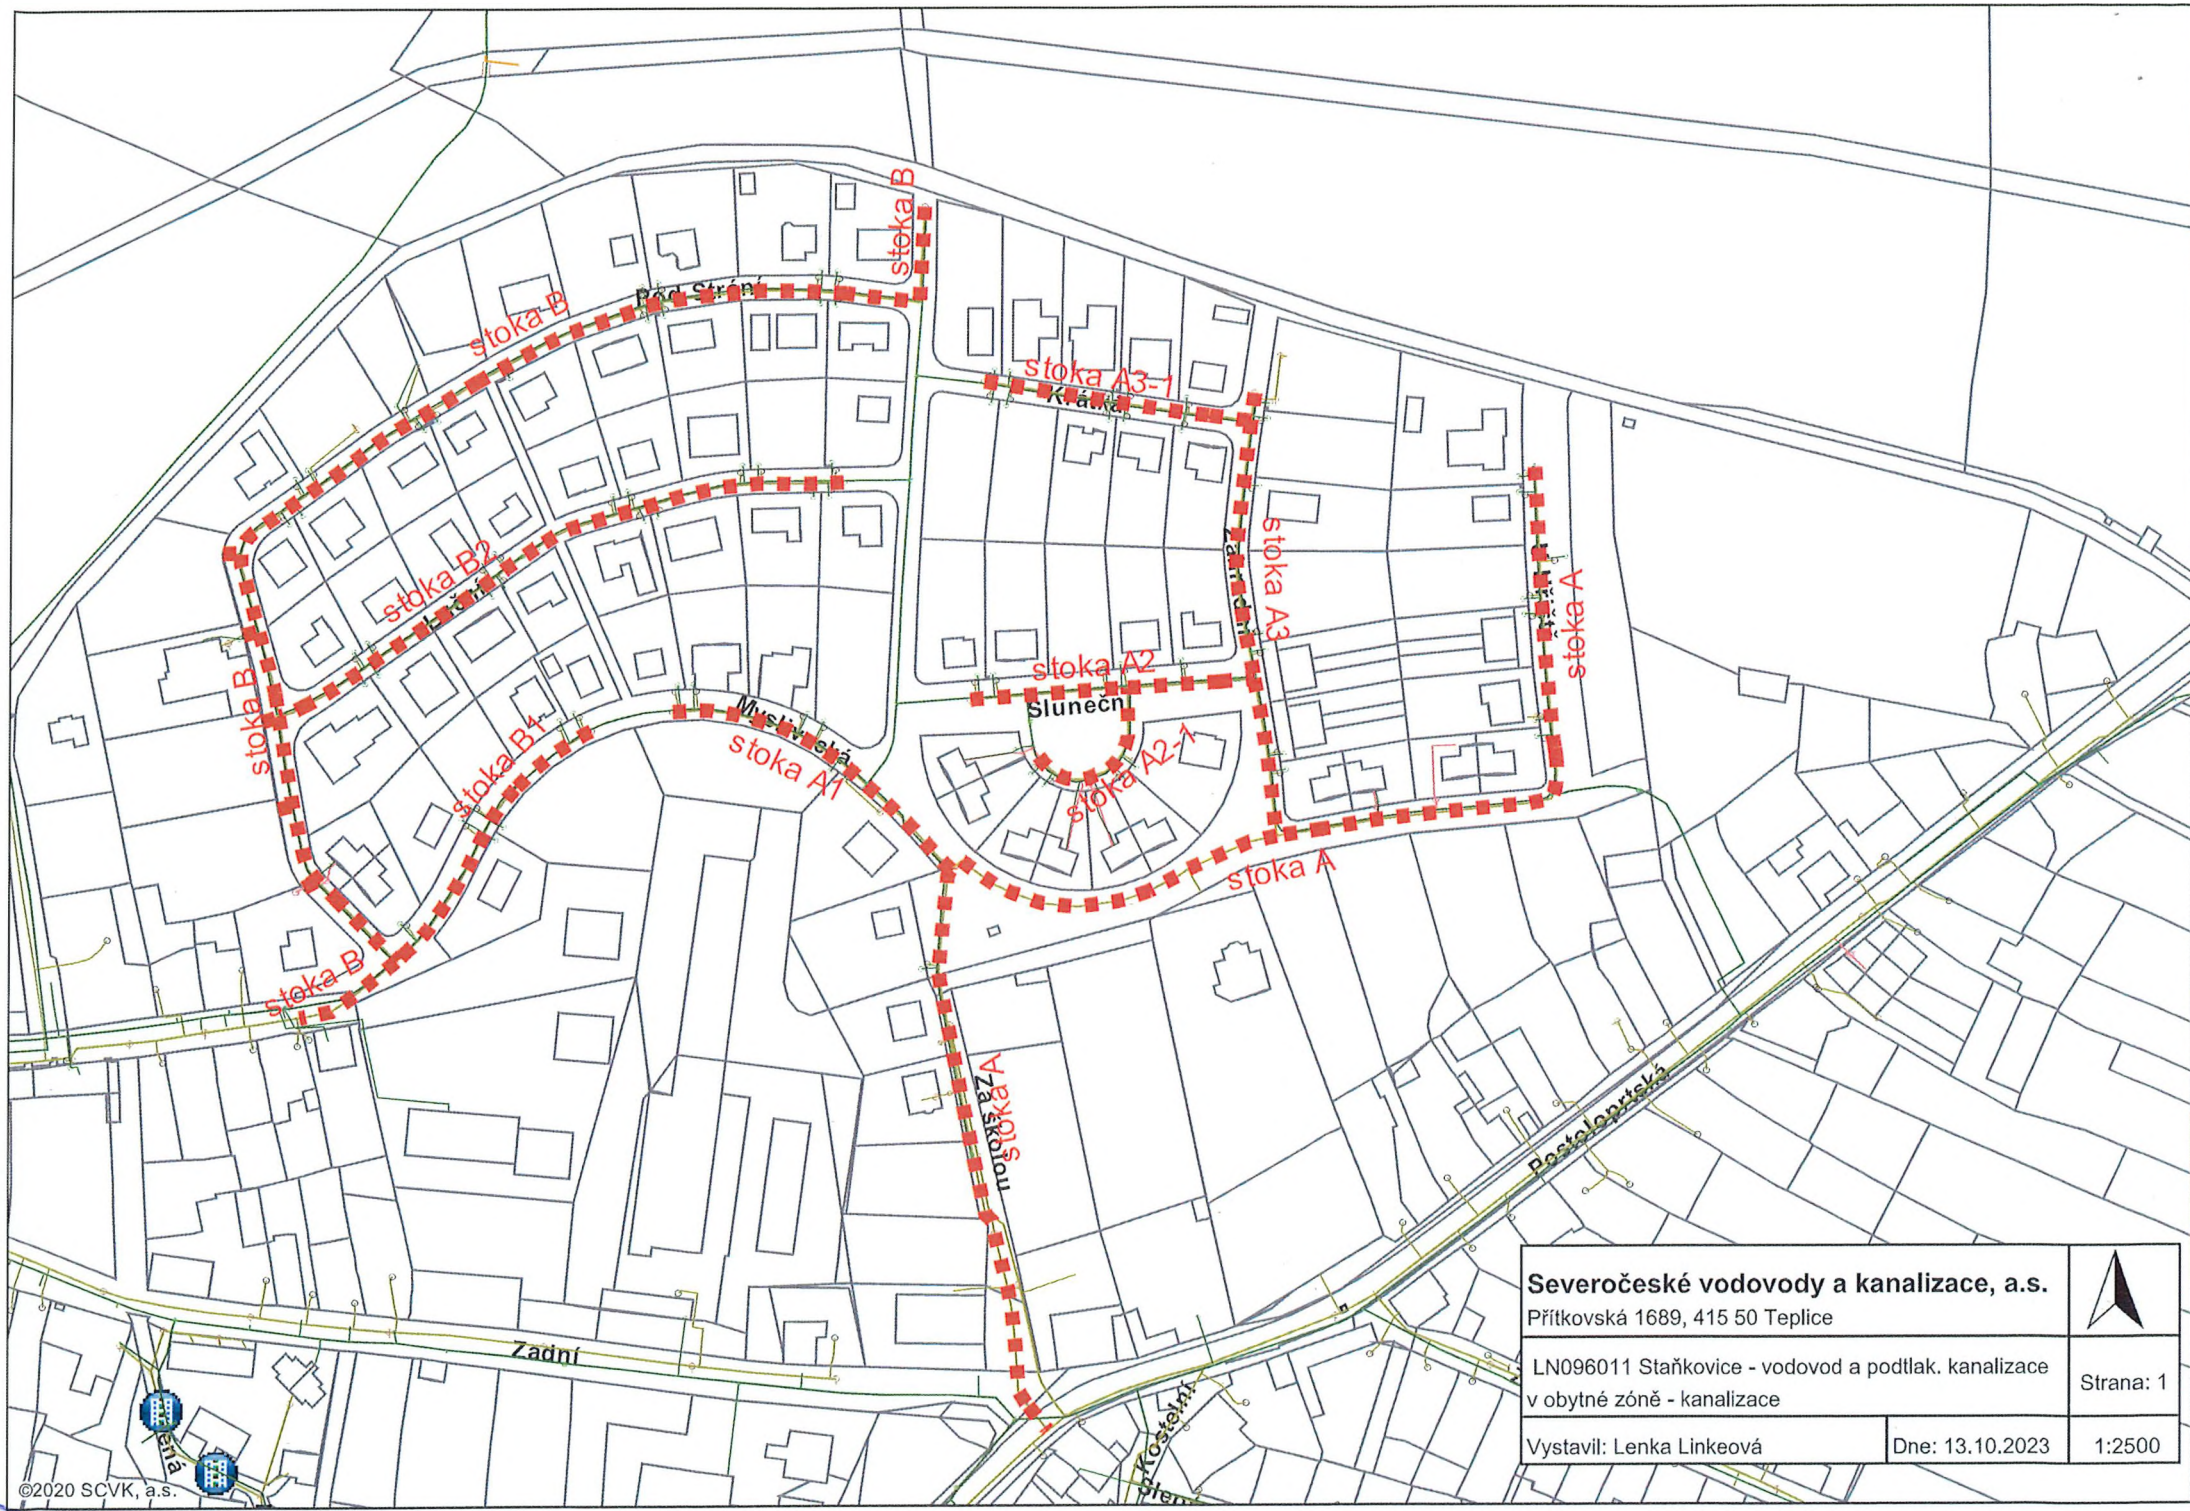

Severočeské vodovody a kanalizace, a.s. Přítkovská 1689, 415 50 Teplice			 Strana: 1
LN096011 Staňkovice - vodovod a podtlak. kanalizace v obytné zóně - kanalizace			
Vystavil: Lenka Linkeová		Dne: 13.10.2023	1:2500

Příloha předávacího protokolu do majetku

NAVRTÁVACÍ PASY

Název stavby:

Staňkovice - vodovod a podtlak, kanalizace v obyt. zóně

Č.j. dle SK/MK:

2033

Číslo stavby:

LN096011

Katastrální území: Staňkovice u Žatce

Číslo	Objekt	Podlaží	Podlahová plocha	Objem
1	1	1	1	1
2	1	1	1	1
