



Půdorys 1.NP

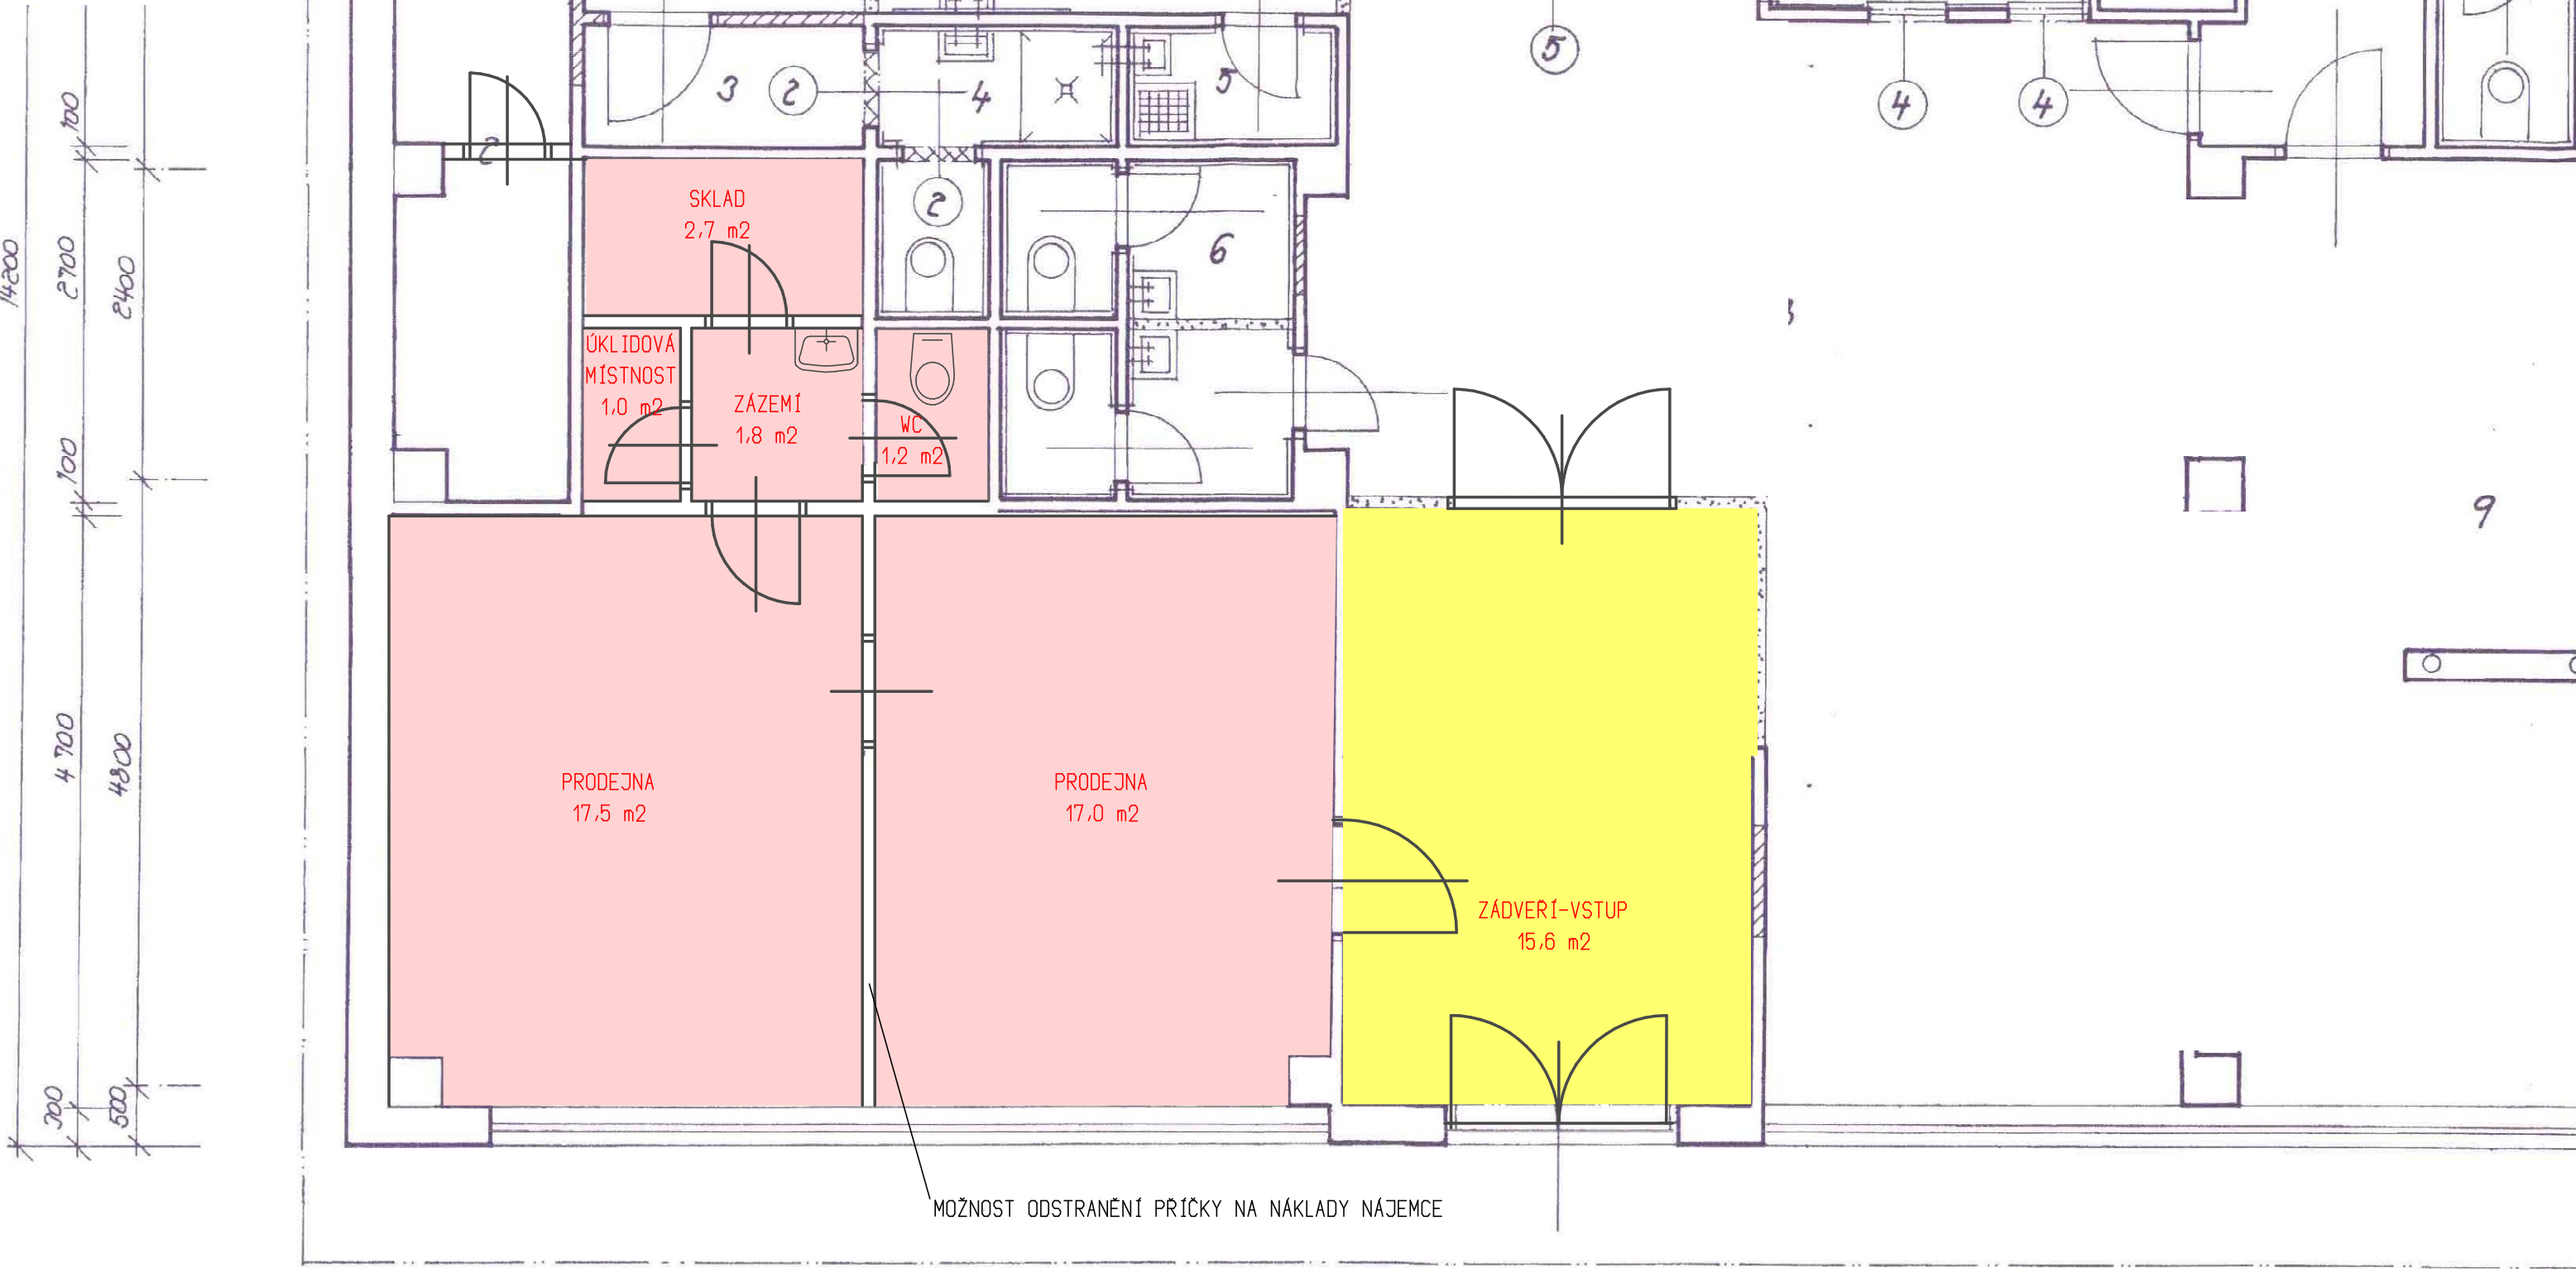

plocha budoucí prodejny - předmět nájmu

vchodová chodba

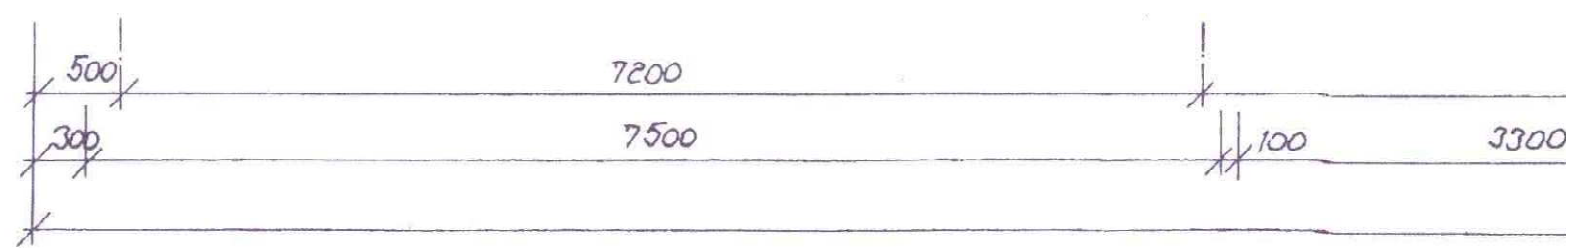

MÍSTO STAVBY: Chrastava, Střelecký vrch		
VLASTNÍK: Město Chrastava		
KRESLIL: Ing. Daniel Fadrhonc		
Střelecký vrch 709 Prodejna	Datum	06/2017
	Formát	2 x A4
	Měřítko	1:50
Půdorys 1.NP		