


VÝKAZ DOSAVADNÍHO A NOVÉHO STAVU ÚDAJŮ KATASTRU NEMOVITOSTÍ														
Dosavadní stav				Nový stav										
Označení pozemku parc. číslem	Výměra parcely		Druh pozemku	Označení pozemku parc. číslem	Výměra parcely		Druh pozemku	Typ stavby	Zpús. určení výměr	Porovnání se stavem evidence právních vztahů				
										Díl přechází z pozemku označeného v		Číslo listu vlastnictví	Výměra dílu	
	ha	m ²	Způsob využití		ha	m ²	Způsob využití	Způsob využití		katastru nemovitostí	dřívější poz. evidenci		ha	m ²
39/3										39/3		10001		
182/4										182/4		10001		

Oprávněný: dle listin
Druh věcného břemene: dle listin

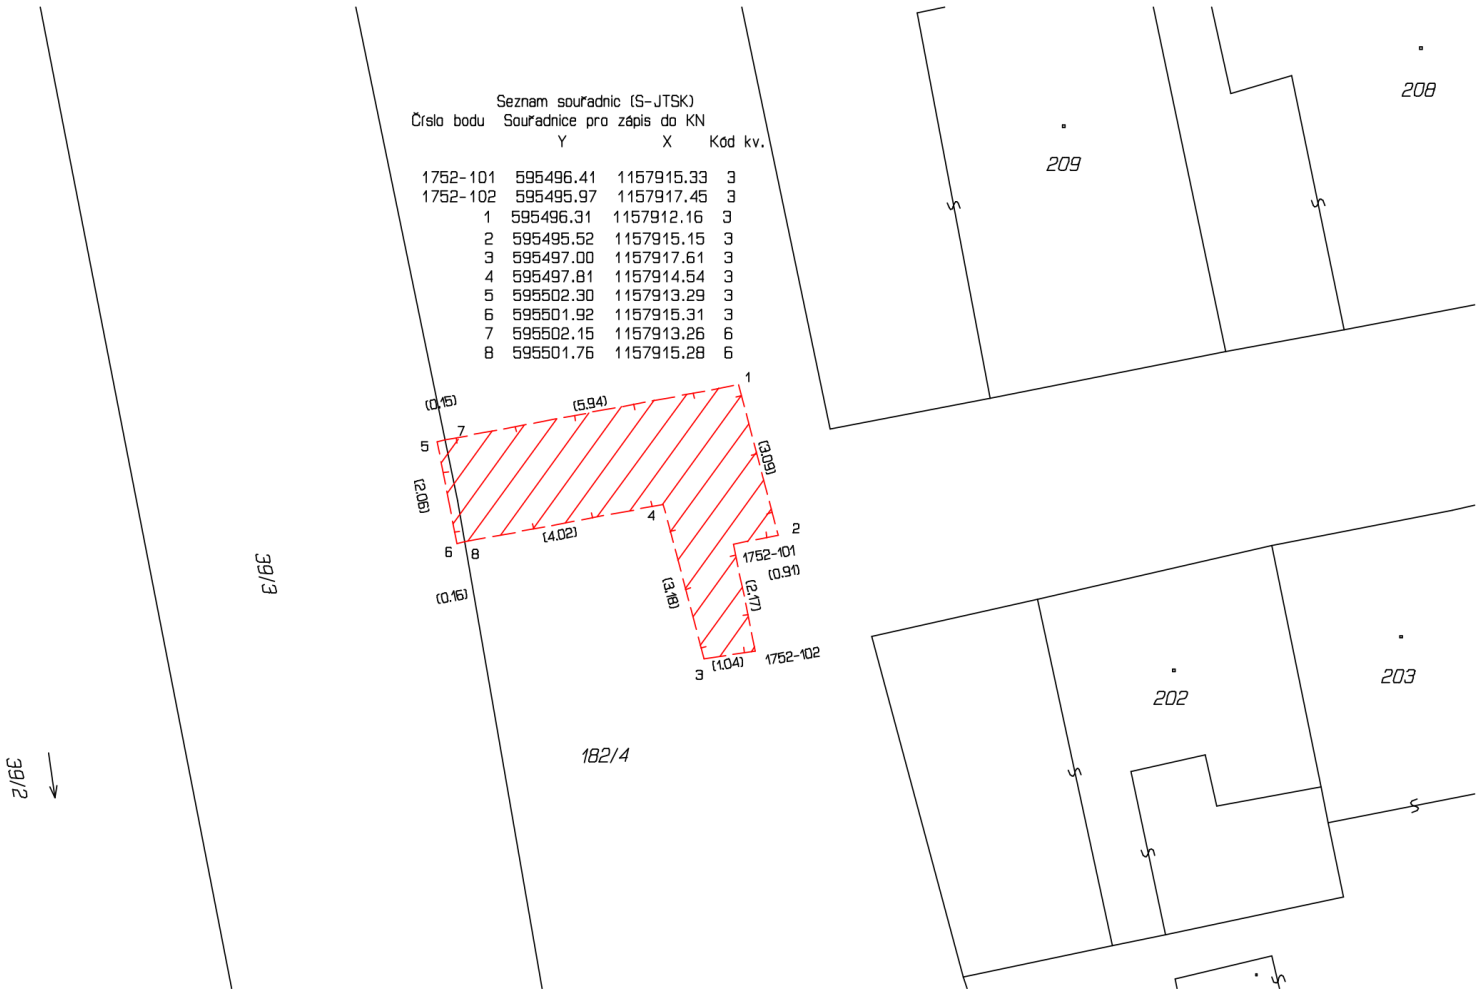

GEOMETRICKÝ PLÁN pro vymezení rozsahu věcného břemene k části pozemku		Geometrický plán ověřil úředně oprávněný zeměměřický inženýr:	Stejnopis ověřil úředně oprávněný zeměměřický inženýr:
Vyhotovitel: ADITIS Rokytnova 2667/20 615 00 Brno IČO: 26290821 www.aditis.cz Číslo plánu: 2261-5701/2023 Okres: Brno-město Obec: Brno Kat. území: Maloměřice Mapový list: Blansko 8-8/44 Dosavadním vlastníkům pozemků byla poskytnuta možnost seznámit se v terénu s průběhem navrhaných nových hranic, které byly označeny předepsaným způsobem:		Jméno, příjmení: [REDACTED]	Jméno, příjmení:
		Číslo položky seznamu úředně oprávněných zeměměřických inženýrů: [REDACTED]	Číslo položky seznamu úředně oprávněných zeměměřických inženýrů:
		Dne: 22. srpna 2023 Číslo: 4008/2023	Dne: Číslo:
		Náležitostmi a přesností odpovídá právním předpisům.	Tento stejnopis odpovídá geometrickému plánu v elektronické podobě uloženému v dokumentaci katastrálního úřadu.
Katastrální úřad souhlasí s očíslováním parcel		Ověření stejnopisu geometrického plánu v listinné podobě.	
		KÚ pro Jihomoravský kraj KP Brno-město PGP-1638/2023-702 2023.08.28 12:54:23 +02'00'	