


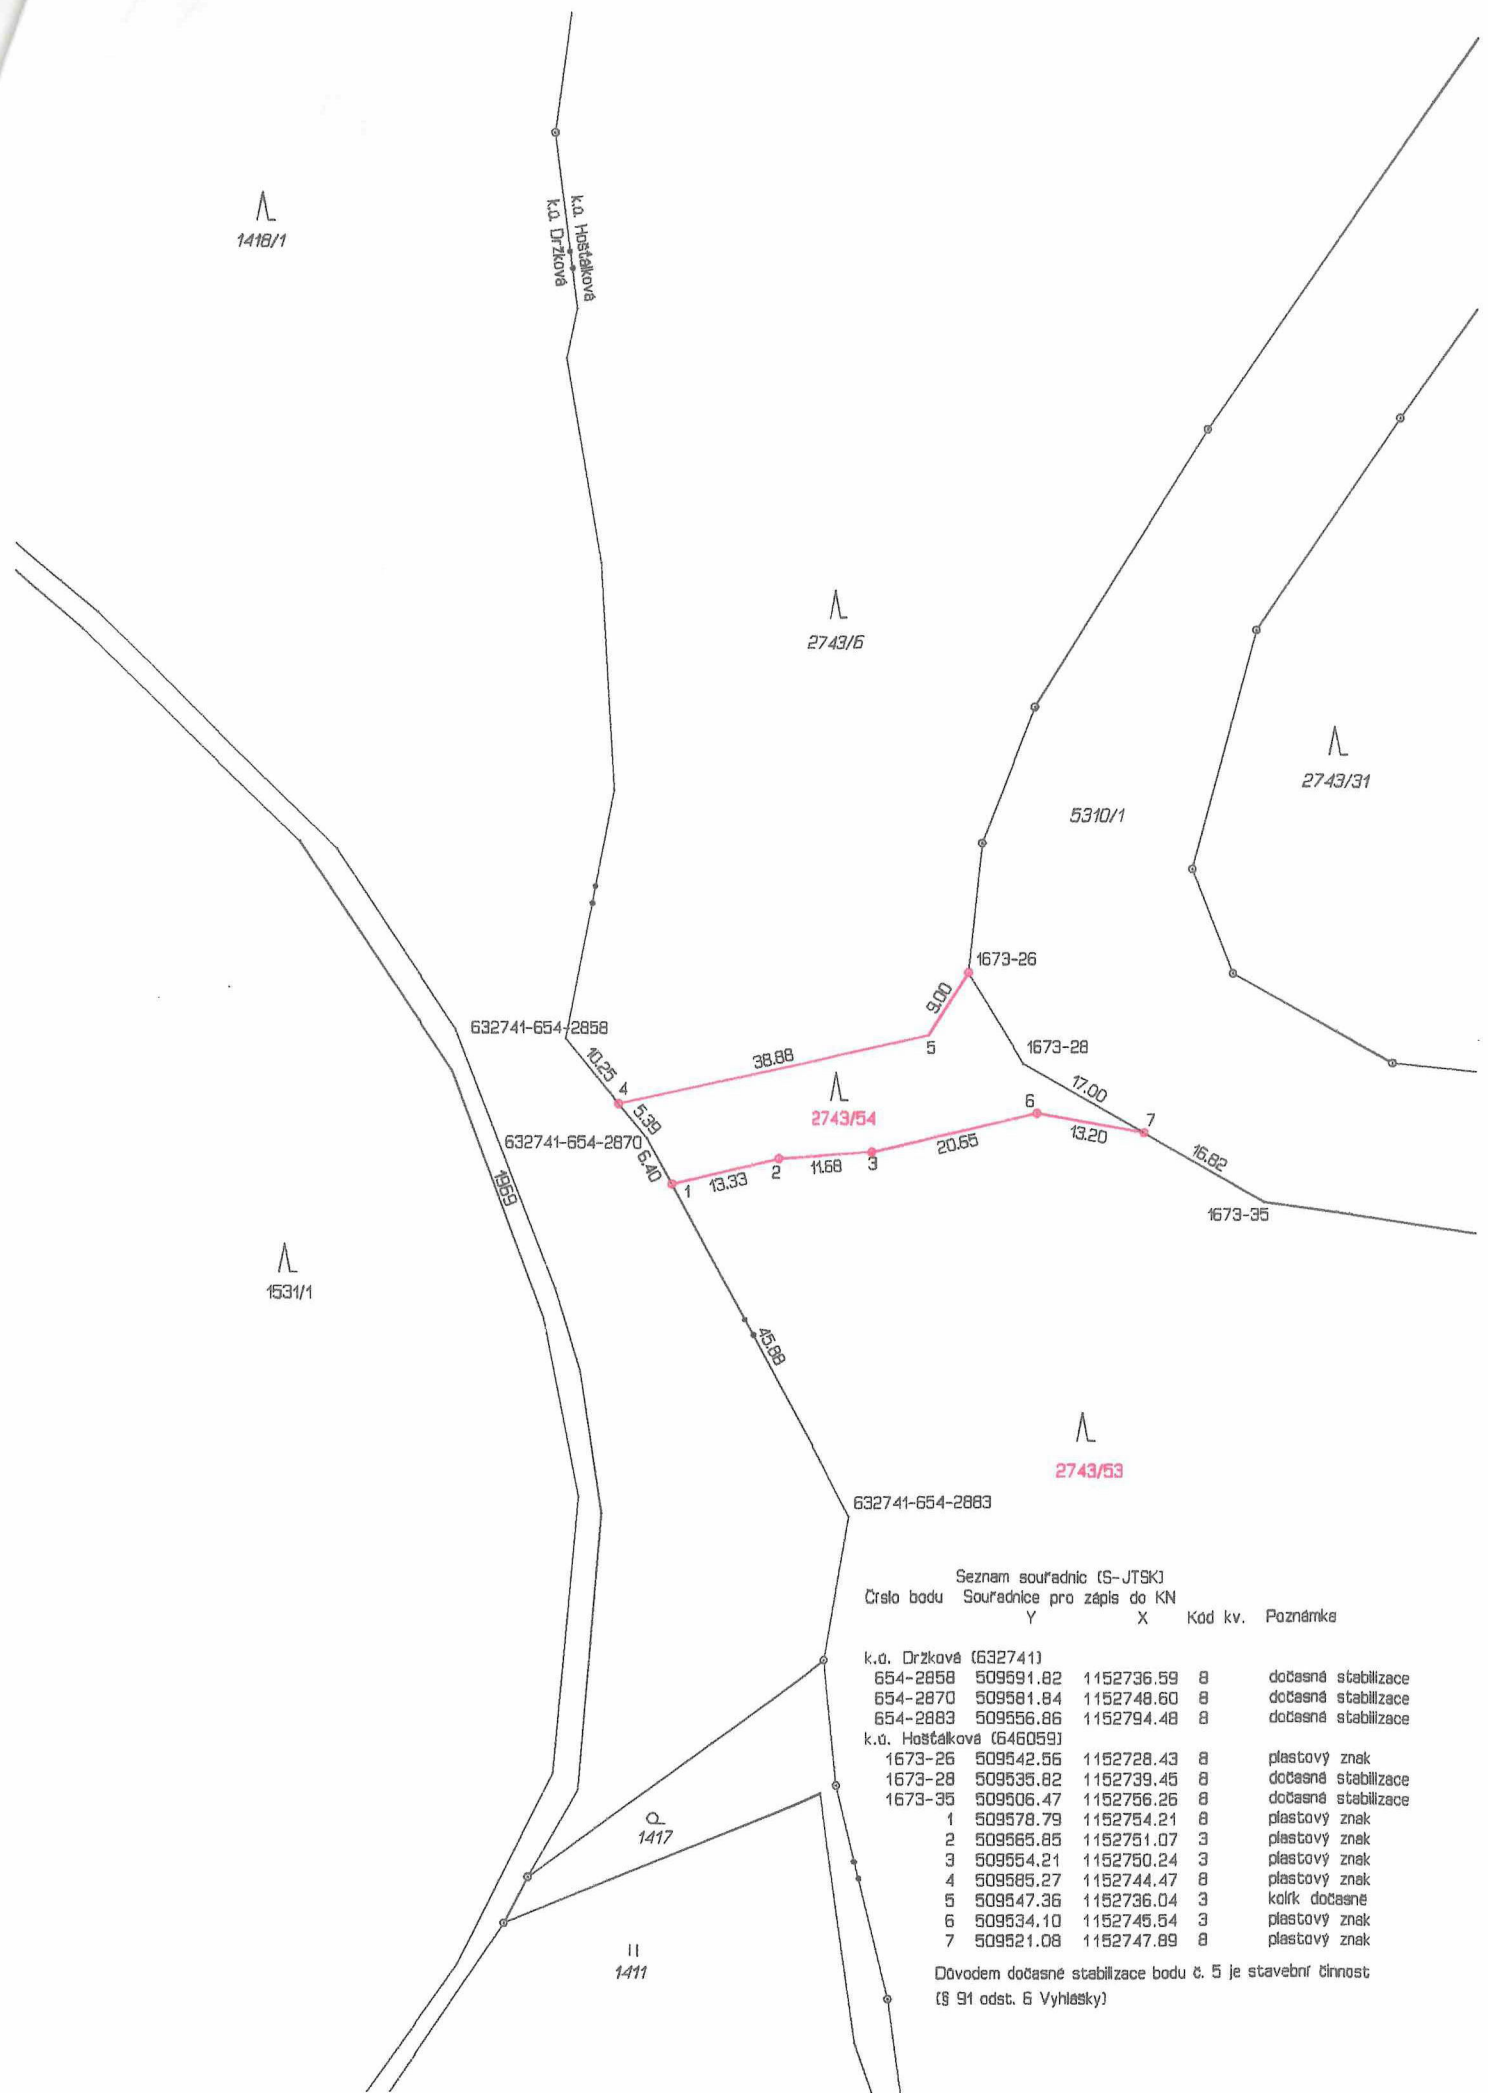

VÝKAZ DOSAVADNÍHO A NOVÉHO STAVU ÚDAJŮ KATASTRU NEMOVITOSTÍ																
Dosavadní stav					Nový stav											
Označení pozemku parcelním číslem	Výměra parcely		Druh pozemku	Označení pozemku parcelním číslem	Výměra parcely		Druh pozemku	Typ stavby	Způsob určení výměry	Porovnání se stavem evidence právních vztahů						
										Díl přechází z pozemku označeného v		Číslo listu vlastnic.			Označení dílu	
	Způsob využití	Způsob využití	katastru nemovitostí		dřívejší poz. evidenci	ha	m²									
								ha		m²	ha	m²				
2743/6	22	70 98	lesní poz.	2743/6	16	02 99	lesní poz.		0	2743/6		10001	16	02 99		
				2743/53	6	61 93	lesní poz.		0	2743/6		10001	6	61 93		
				2743/54		6 06	lesní poz.		0	2743/6		10001		6 06		
	22	70 98			22	70 98										

GEOMETRICKÝ
PLÁN pro
rozdělení pozemku

Vyhotovitel:
Zeměměřič
Smetanova 1484, Vsetín
IČO 18093795

Číslo plánu: 2632-98/2023

Okres: Vsetín

Obec: Hošťálková

Kat. území: Hošťálková

Mapový list: Bystřice pod Hostýnem 3-6/13

Dosavadním vlastníkům pozemků byla poskytnuta možnost seznámit se v terénu s průběhem navrhovaných nových hranic, které byly označeny předepsaným způsobem: viz seznam souřadnic

Geometrický plán ověřil úředně oprávněný zeměměřický inženýr:

Jméno, příjmení: [redacted]

Číslo položky seznamu úředně oprávněných zeměměřických inženýrů: 1058/1995

Dne: 12.10.2023 Číslo: 254/2023

Náležitostní a přesností odpovídá právním předpisům.

Katastrální úřad souhlasí s očíslováním parcel.

KÚ pro Zlínský kraj
KP Vsetín
PGP-922/2023-810
2023.10.17 08:10:08 +02'00'

Stejnopis ověřil úředně oprávněný zeměměřický inženýr:

Jméno, příjmení: [redacted]

Číslo položky seznamu úředně oprávněných zeměměřických inženýrů: 1058/1995

Dne: 14.10.2023 Číslo: 260/2023

Tento stejnopis odpovídá geometrickému plánu v elektronické podobě uloženému v dokumentaci katastrálního úřadu.

Ověření stejnopisu geometrického plánu v listinné podobě.

[redacted]