


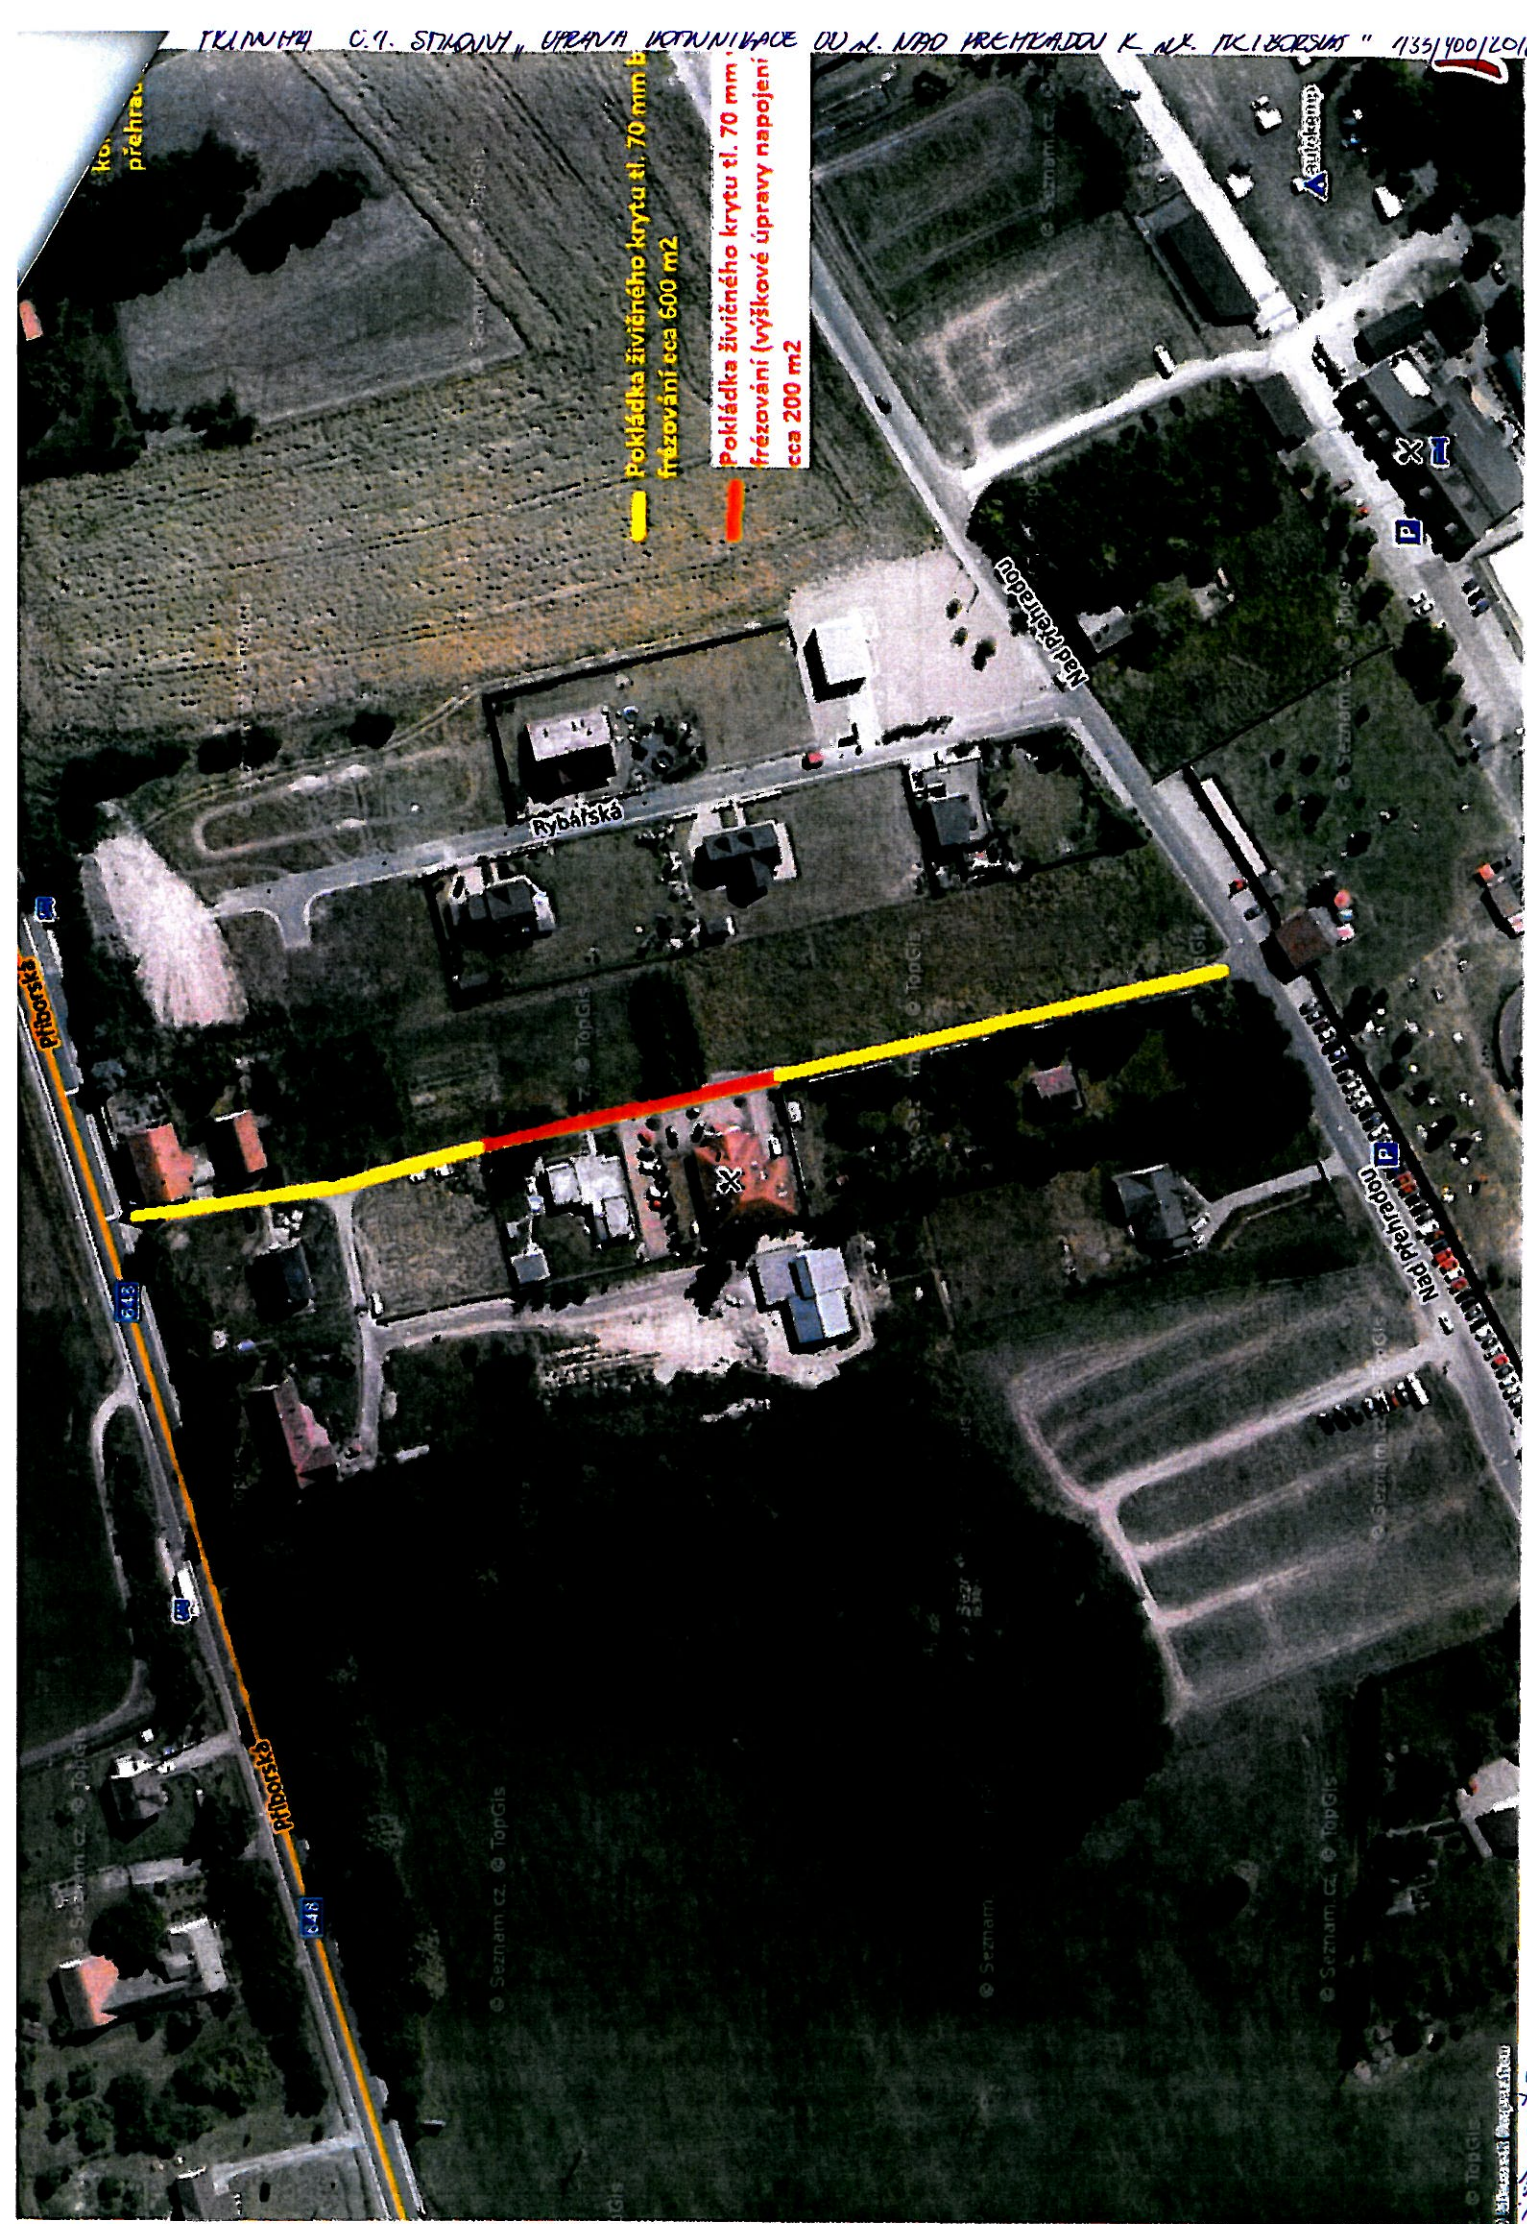

příloha č. 2
„Oprava komunikace od ul. Nad přehradou k ul. Příboreská“

133/400/2016

12/21/20

Dodavateľ: **TS a.s.**
zpracoval: Bc. Michal Rylko
26.8.2016