


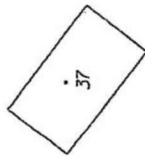

1:500 - Opatření a výhledy

55/1/1

55/1/3



sloup L27

sloup L28

sloup L29


sloup L30

sloup L31

sloup L32

sloup L33

sloup L34

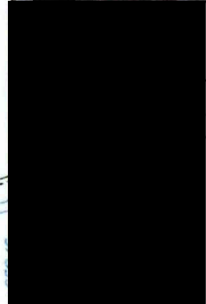

VERZÍONAL

POVĚŘ. ESOUL

ODPOV. PROJEKTANT



ROZŠÍŘENÍ A REKONSTRUKCE VO OPATOVICE

KATASTRÁLNÍ SITUACE

INVESTOR: VÝTEŽKA, s.r.o., Na Hradičkách 488/13, 602 01 Vyškov

VÝKRES Č. 02.1

STUPEŇ

DUR

ZAKÁZKA Č.

27-747/19

DATA

10/2023

MĚŠTICO

1:1000


LEGENDA


PROJEKTOVANÁ TRASA

SLOUP VEŘEJNÉHO OSVĚTLENÍ

CHRÁNÍČKA

PROJEKTOVANÁ TRASA
SLOUP VEŘEJNÉHO OSVĚTLENÍ
CHRÁNÍČKA

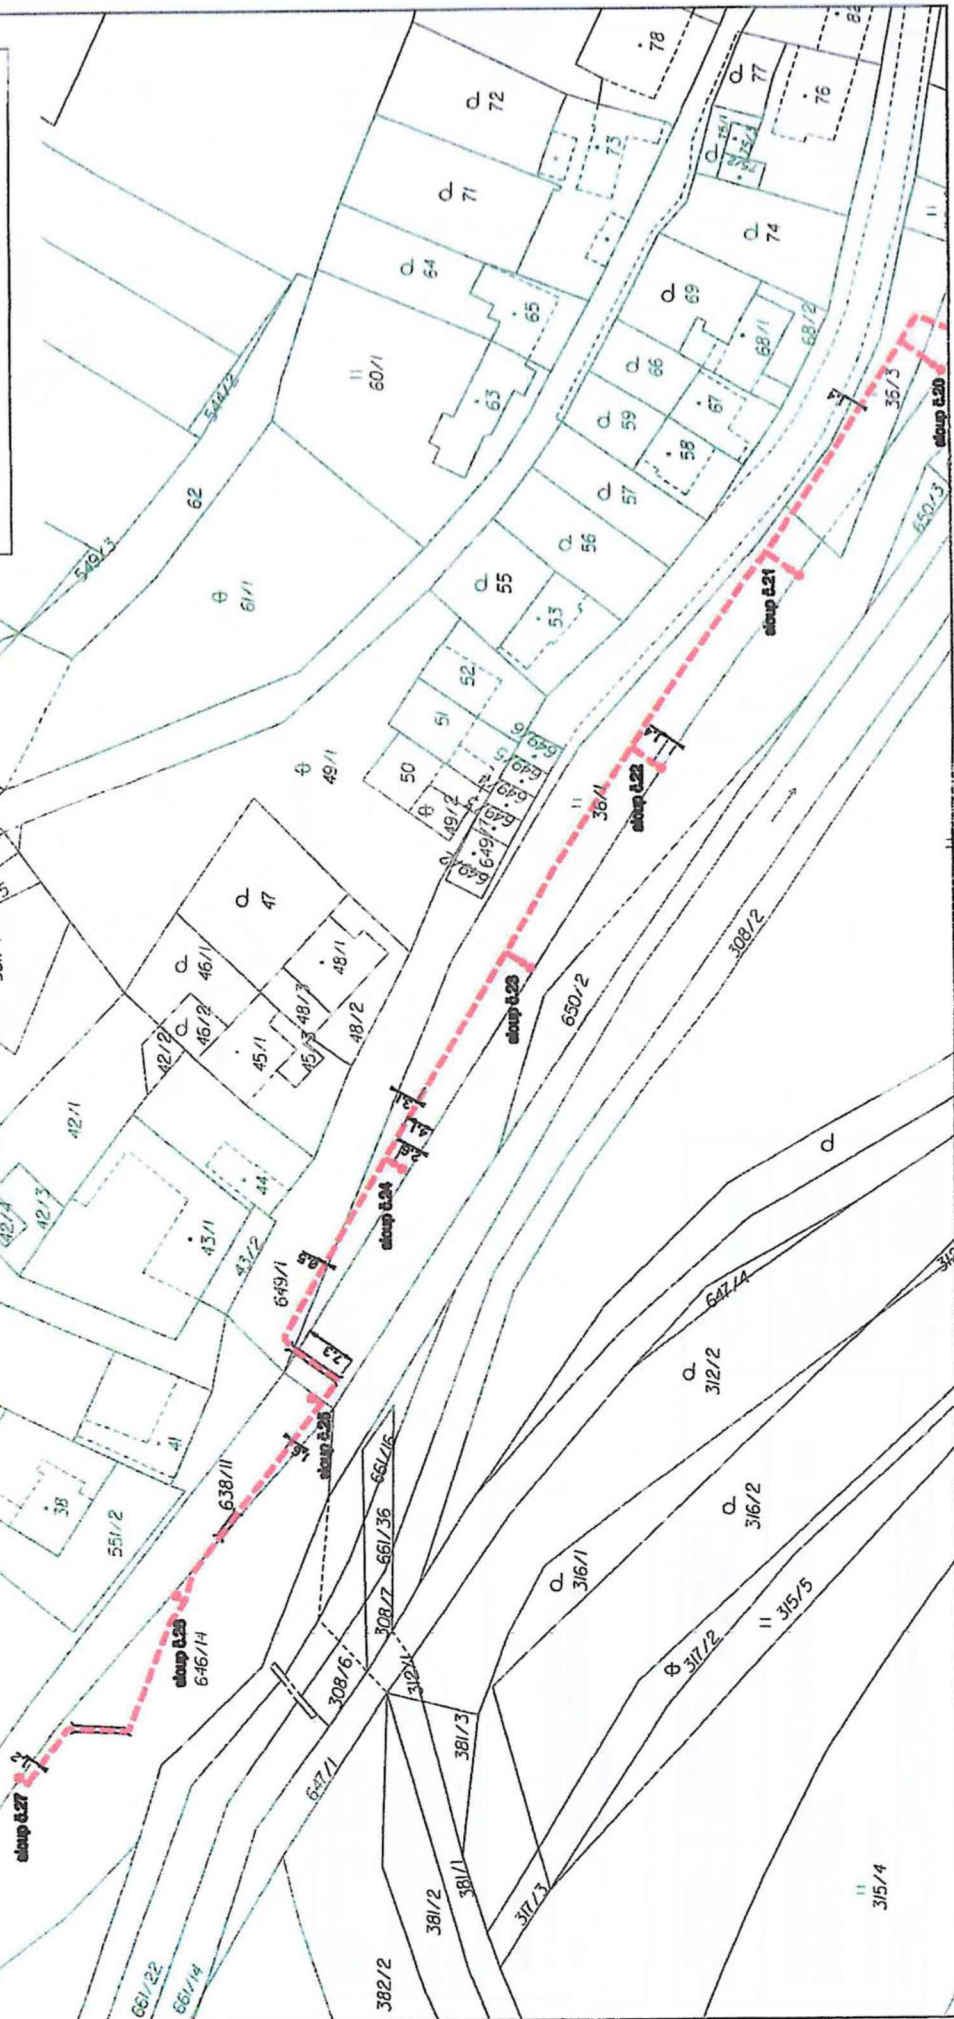


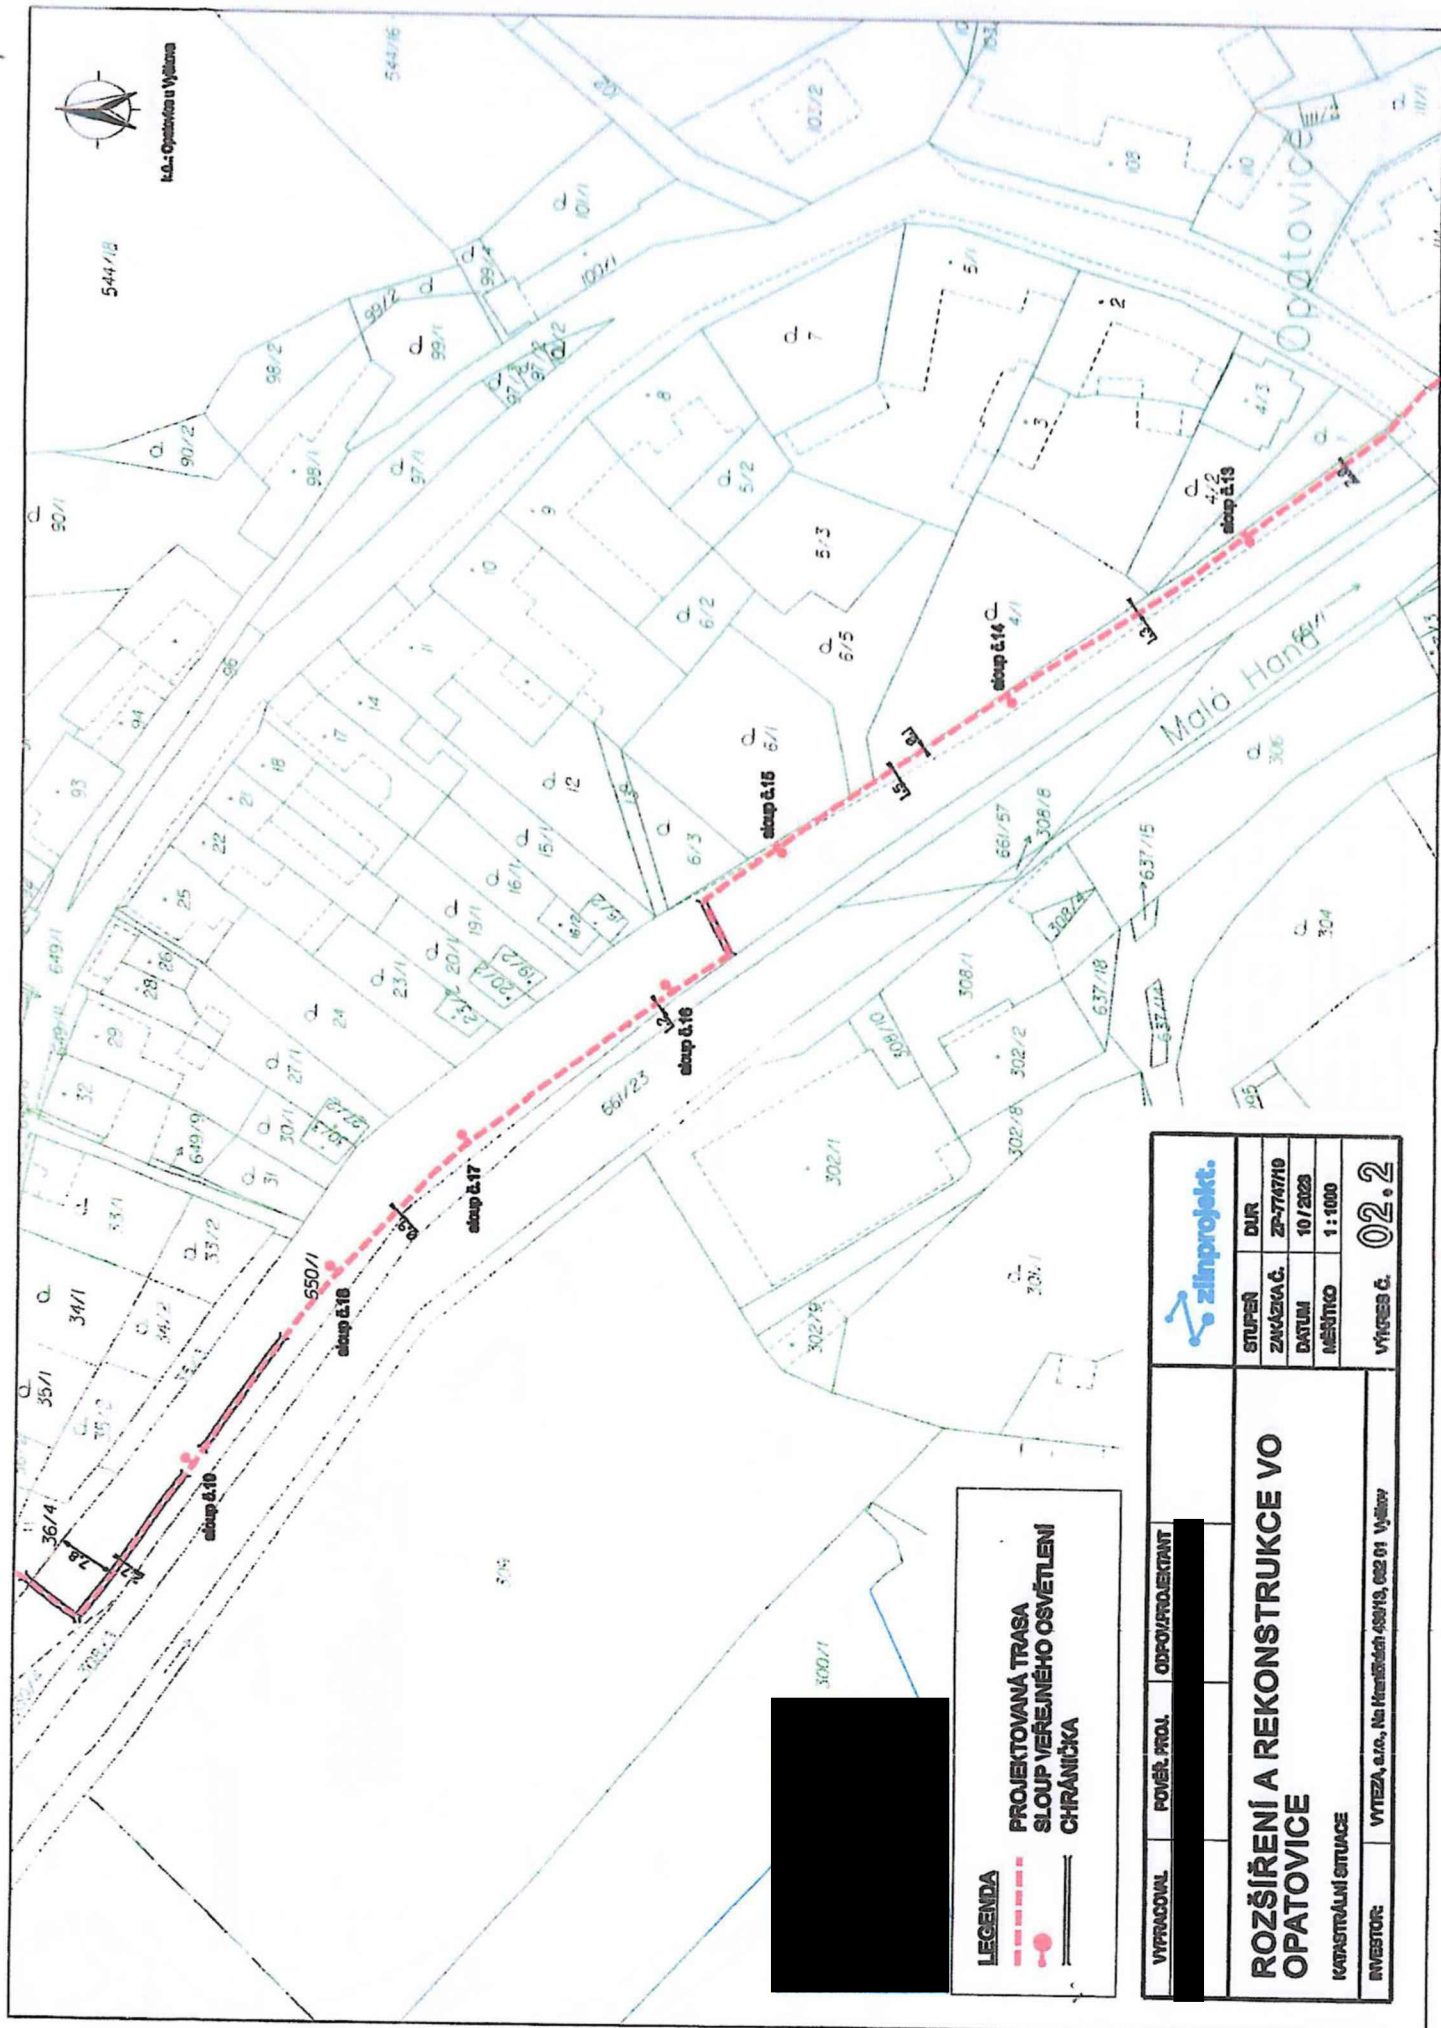

LEGENDA

- PROJEKTOVANÁ TRASA SLOUP VĚŘEJNÉHO OSVĚTLENÍ
- CHRÁNICÍKA

VYPRACOVANĚL	POVĚŘ. PROJ.	ODPOVĚD. PROJEKTANT
ROZŠÍŘENÍ A REKONSTRUKCE VO OPATOVICE		
KATASTRÁLNÍ STUPEŇ		
STUPEŇ	DUR	
ZAKÁZKA Č.	ZP-774710	
DATUM	10/2023	
MĚŘÍTKO	1:1000	
INVESTOR	VÝEZA, s.r.o., Na Hrábkách 439/13, 622 01 Vělnice	VÝKRES Č. 02.2

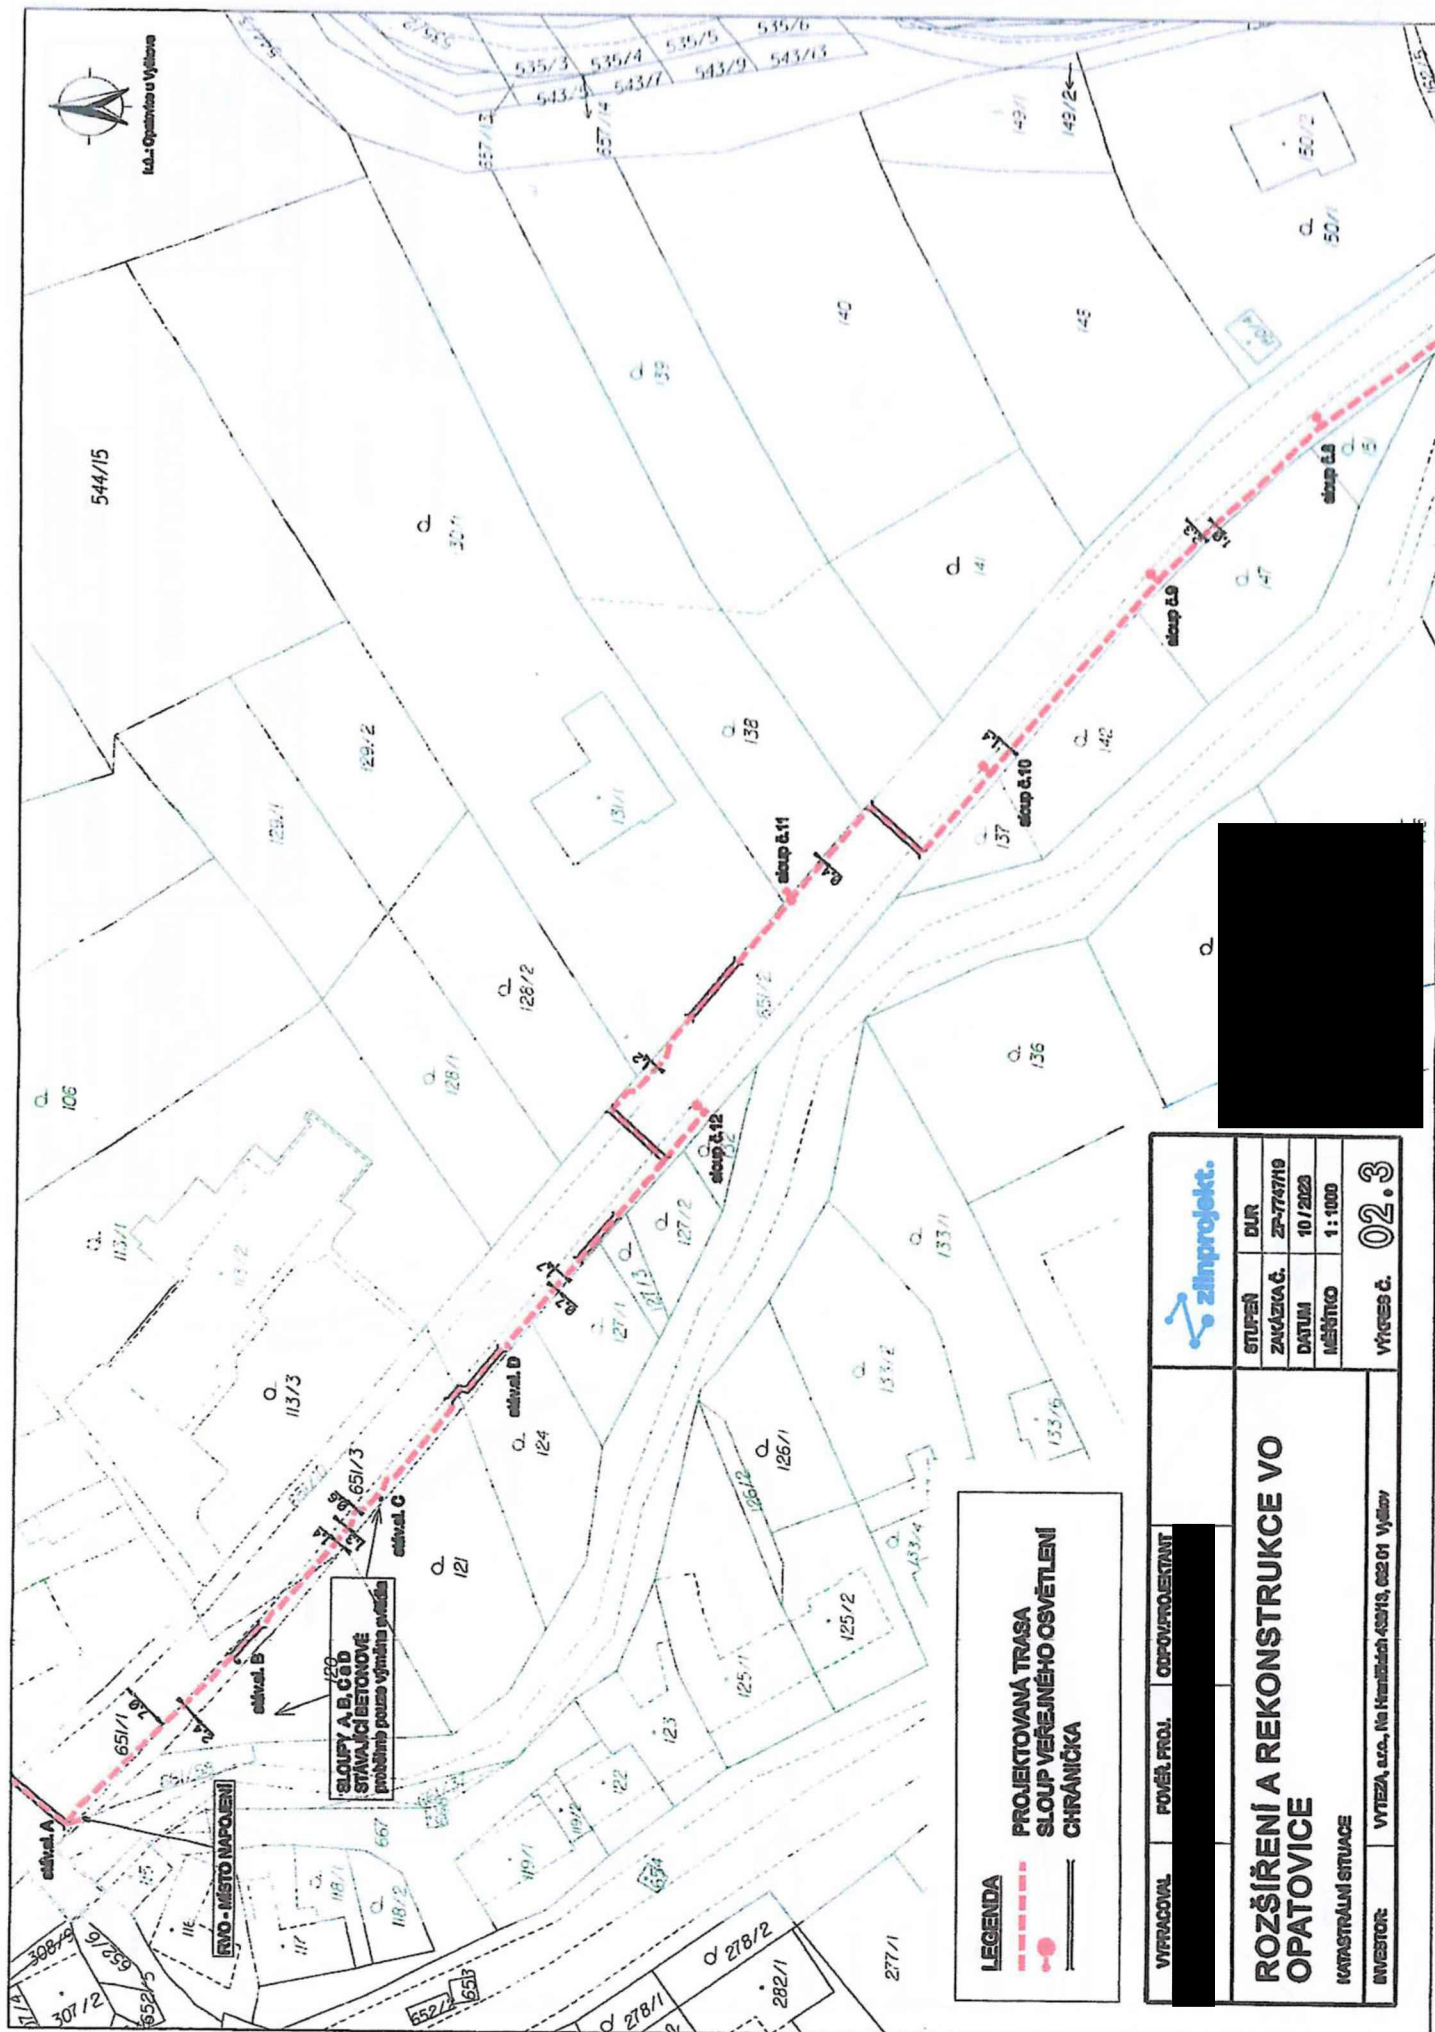

LEGENDA

— PROJEKTOVANÁ TRASA
— SLOUP VEŘEJNÉHO OSVĚTLENÍ
— CHŘÁNÍČKA

VYPRACOVAN	POVĚŘ. PROJ.	ODPOVĚD. PROJEKTANT	zlinprojekt.
ROZŠÍŘENÍ A REKONSTRUKCE VO OPATOVICE			
KATASTRÁLNÍ SITUACE			
INVESTOR	VYTIŽKA, a.s., Na Hradištích 432/13, 022 01 Vrchov		
STUPEŇ	DUR	ZAKÁZKA Č.	02.3
DATUM	10/2023	MEŠTICO	1:1000
VÝKRES Č.	02.3		



1:000 - Opatovice u Vyškova

VYKONAVATEL: [redacted] POKRÝVKA: [redacted] ODPORUČOVATEL: [redacted]



ROZŠÍŘENÍ A REKONSTRUKCE VO OPATOVICE

KATASTRÁLNÍ STUPEŇ

INVESTOR: VYTEZA, a.s., Na Hrádkách 408/18, 602 01 Vyškov

STUPEŇ: DUR

ZADÁVATEL: 22-77/19

DATUM: 10/2023

MĚŘITVO: 1:1000

VÝKRES Č. 02.4

LEGENDA

PROJEKTOVANÁ TRASA
SLOUP VEREJNÉHO OSVĚTLENÍ
CHRÁNIČKA

