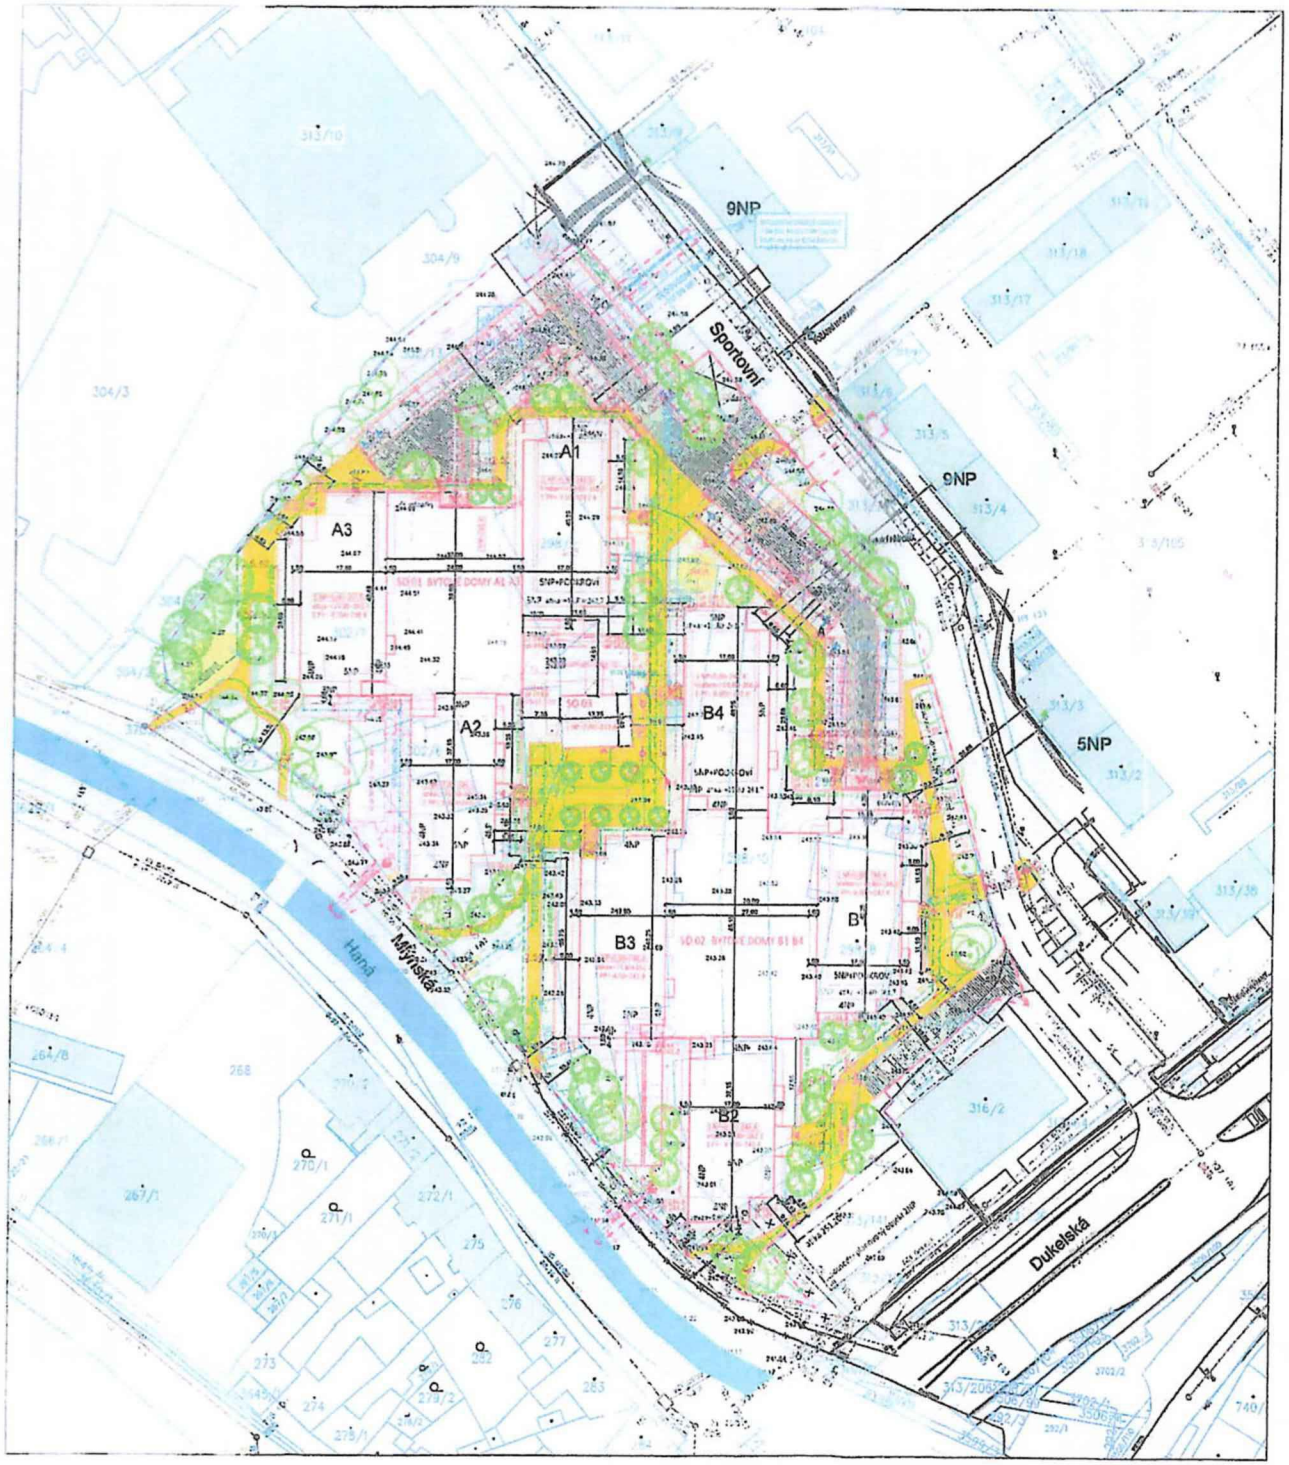

LEGENDA

- HRANICE ŘEŠENÉHO ÚZEMÍ
- STÁVAJÍCÍ STAVBY (OBJEKTY URČENÉ K DEMOLICI NEJSOU VYKRESLOVÁNY)
- STÁVAJÍCÍ SILNICE / CHODNÍKY
- NAVRŽENÉ OBJEKTY (SO 01,02,03)
- 1.PP GARÁŽE - zelená střecha (SO 01,02)
- ZAHRÁDKY - TERASY 1.NP (SO 01 02)
- CHODNÍKY - IO 01
- PARKOVACÍ STÁNÍ - DISTANČNÍ DLAŽBA IO 01
- KOMUNIKACE - ASFALT - IO 01
- TRÁVNÍK / SADOVÉ ÚPRAVY - IO 03
- STROMY NÁVRH
- STROMY STÁVAJÍCÍ
- VJEZD DO HROMADNÉ GARÁŽE
- VSTUP DO DOMU
- VSAK, RETENCE - IO 04
- HRANICE KN
- 315/34 PARCELNÍ ČÍSLA
- POŽÁRNĚ NEBEZPEČNÝ PROSTOR OBJEKTŮ
- PŘÍJEZD A NÁSTUPNÍ PLOCHY PRO POŽÁRNÍ TECHNIKU
- POŽÁRNÍ HYDRANT
- 243.55 STÁVAJÍCÍ VÝŠKOPIS
- 243.55 VÝŠKA UPRAVENÉHO TERÉNU
- Výška výjezd ze garáže
- OBRYS OBJEKTŮ ZAŘÍZENÍ STAVENIŠTĚ
- DOČASNÝ ZÁBOR STAVBY
- TRVALÝ ZÁBOR STAVBY

STÁVAJÍCÍ TECHNICKÁ INFRASTRUKTURA

- SPLAŠKOVÁ KANALIZACE
- VODOVODNÍ ŘAD
- PLYNOVOD
- PLYNOVOD ZRUŠENO V RÁMCI JINÉ STAVBY
- VEŘEJNÉ OSVĚTLENÍ
- KABELY CETIN
- KABELY CETIN - ZRUŠENO V RÁMCI DENIOLICE
- RADIOVÁ SÍŤ, OCHRANNÉ PÁSMO RADIOVÉ SÍTĚ
- E-ON PODZEMNÍ VEDENÍ NN/VN
- OPTICKÉ KABELY TAMDELE

NAVRHOVANÉ INŽENÝRSKÉ SÍTĚ

- DEŠŤOVÁ KANALIZACE - IO 04
- SPLAŠKOVÁ KANALIZACE, PŘÍPOJKY IO 03
- SPLAŠKOVÁ KANALIZACE, OBJEKTOVÁ IO 01
- VODOVODNÍ ŘAD IO 02
- VODOVODNÍ PŘÍPOJKY IO 02.1-3
- TEPLOVOD IO 08
- VEDENÍ NN IO 05
- KABELOVOD PRO DOBÍJECÍ STANICE IO 05
- VEDENÍ SLABOPROUD- AC VYŠKOV - IO 07
- VENKOVNÍ OSVĚTLENÍ IO 06
- LAMPA VO - STOŽÁR 6m
- LAMPA VO - STOŽÁR 6m

[redacted]

PŘEDMĚTNÉ STAVBY STAVEBNÍHO ŘÍZENÍ:

SO 01 BYTOVÉ DOMY A1-A3
SO 02 BYTOVÉ DOMY B1-B4
SO 03 OBJEKT SLUŽEB C

IO 01 Komunikace, chodníky
IO 02 Vodovodní řad
IO 04 Kanalizace dešťová, retence
IO 03 Terénní a sadové úpravy

OBJEKTY POVOLENÉ ÚZEMNÍM ROZHODNUTÍM NEJSOU PŘEDMĚTEM STAVEBNÍHO ŘÍZENÍ:

IO 02.1 Přípojka vodovodu A
IO 02.2 Přípojka vodovodu B
IO 02.3 Přípojka vodovodu C
IO 03.1 Přípojka splaškové kanalizace A
IO 03.2 Přípojka splaškové kanalizace B
IO 03.3 Přípojka splaškové kanalizace C
IO 05 Rozvody nn
IO 06 Venkovní osvětlení
IO 07 Slaboproudé rozvody - AC Vyškov
IO 08 Teplovod

Související a podmiňující investicí je úprava křižovatky Sportovní - Dukelská na světelně řízenou, která je řešena v souběhu samostatným projektem.

Název stavby: "REZIDENCE SMETANOVY SADY" VYŠKOV	Investor: KALÁB - Smetanovy sady I, s.r.o. Vídeňská 848/15 639 00, Brno

[redacted]		Stupeň	DSP
		Datum	[redacted]
		Číslo zakázky	
		Formát	-
Kraj		Soubor	2154
Obec		Výkres	02
Objekt		Měřítko	1:500
Část	SOUHRNNÁ ČÁST		Č.paré.
Název výkresu	KOORDINAČNÍ SITUAČNÍ VÝKRES	Č. výkresu C.3	