


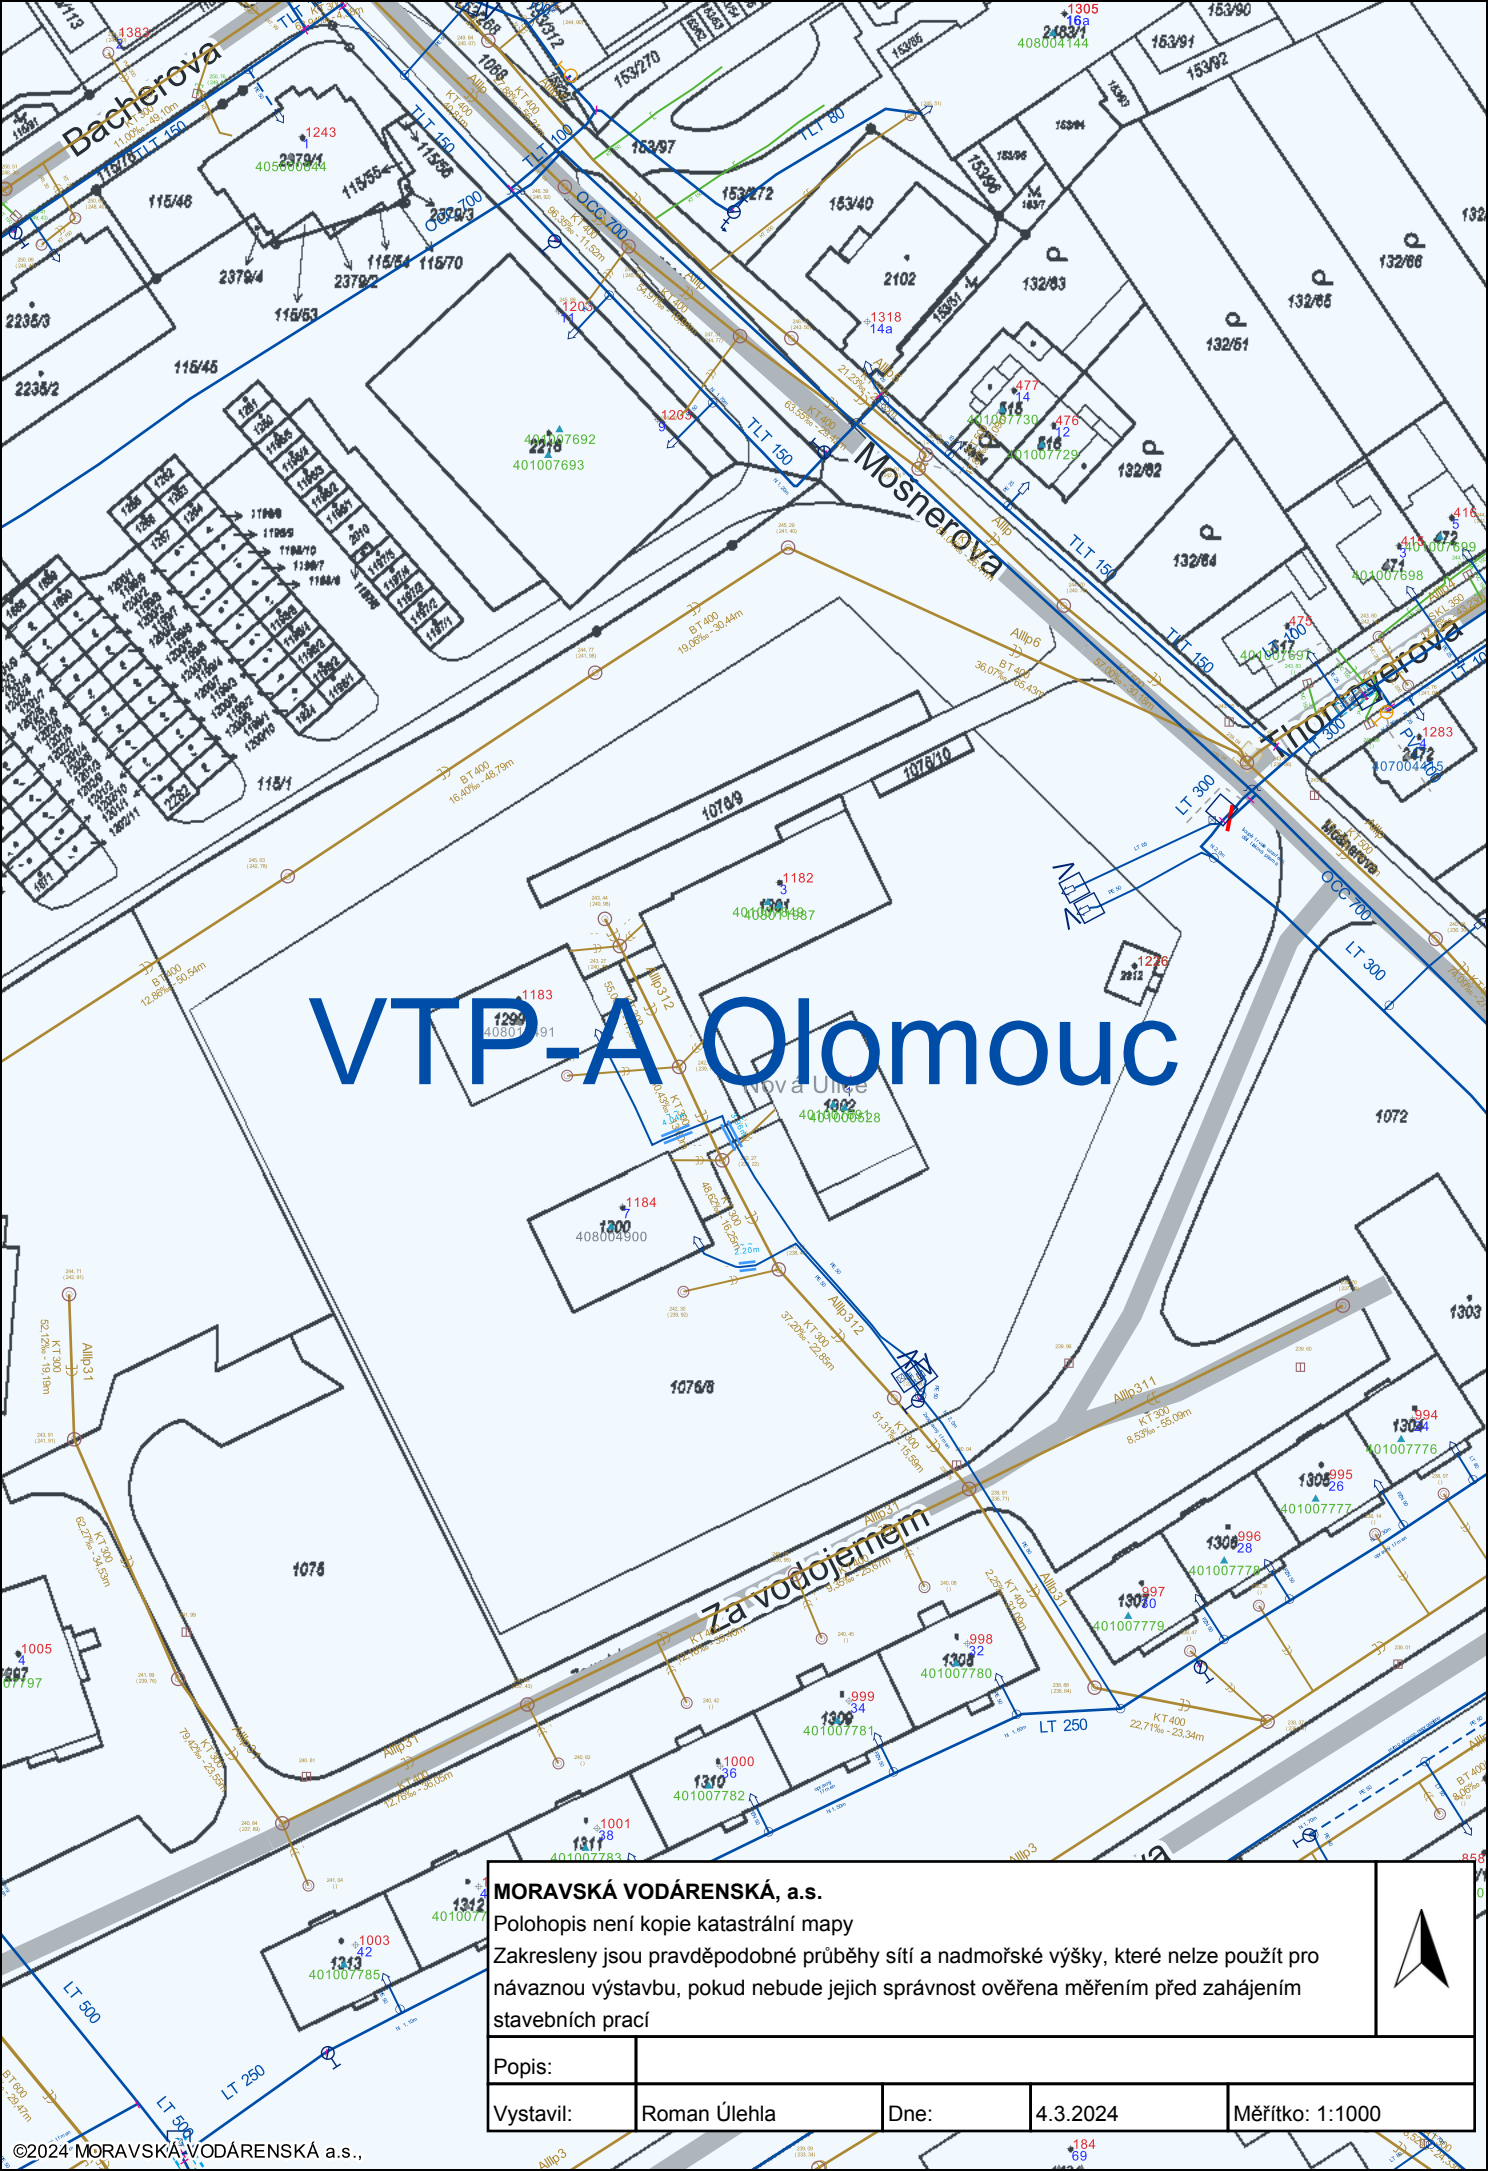

VTP-A Olomouc

MORAVSKÁ VODÁRENSKÁ, a.s.

Polohopis není kopie katastrální mapy

Zakresleny jsou pravděpodobné průběhy sítí a nadmořské výšky, které nelze použít pro návaznou výstavbu, pokud nebude jejich správnost ověřena měřením před zahájením stavebních prací

Popis:				
Vystavil:	Roman Úlehla	Dne:	4.3.2024	Měřítko: 1:1000

