

stavba : Rekonstrukce MK Kfely

## skutečná výměra sanací (položka č. 4, 27)

vyměra dle SOD - 1 408,88 m<sup>2</sup>

Skutečná výměra :

plocha č.1 40m x 4,5m = 180 m<sup>2</sup>

plocha č.2 20m x 5,5m = 110 m<sup>2</sup>

plocha č.3 20m x 4,5m = 90 m<sup>2</sup>


plocha č.4 50m x 5,5m = 275 m<sup>2</sup>

plocha č.5 60m x 5,5m = 330 m<sup>2</sup>


plocha č.6 16m x 4,5m = 72 m<sup>2</sup>

**celkem = 1057 m<sup>2</sup>**

**ponížení oproti SOD = 1408,88 m<sup>2</sup> - 1057 m<sup>2</sup> = - 351,88 m<sup>2</sup>**

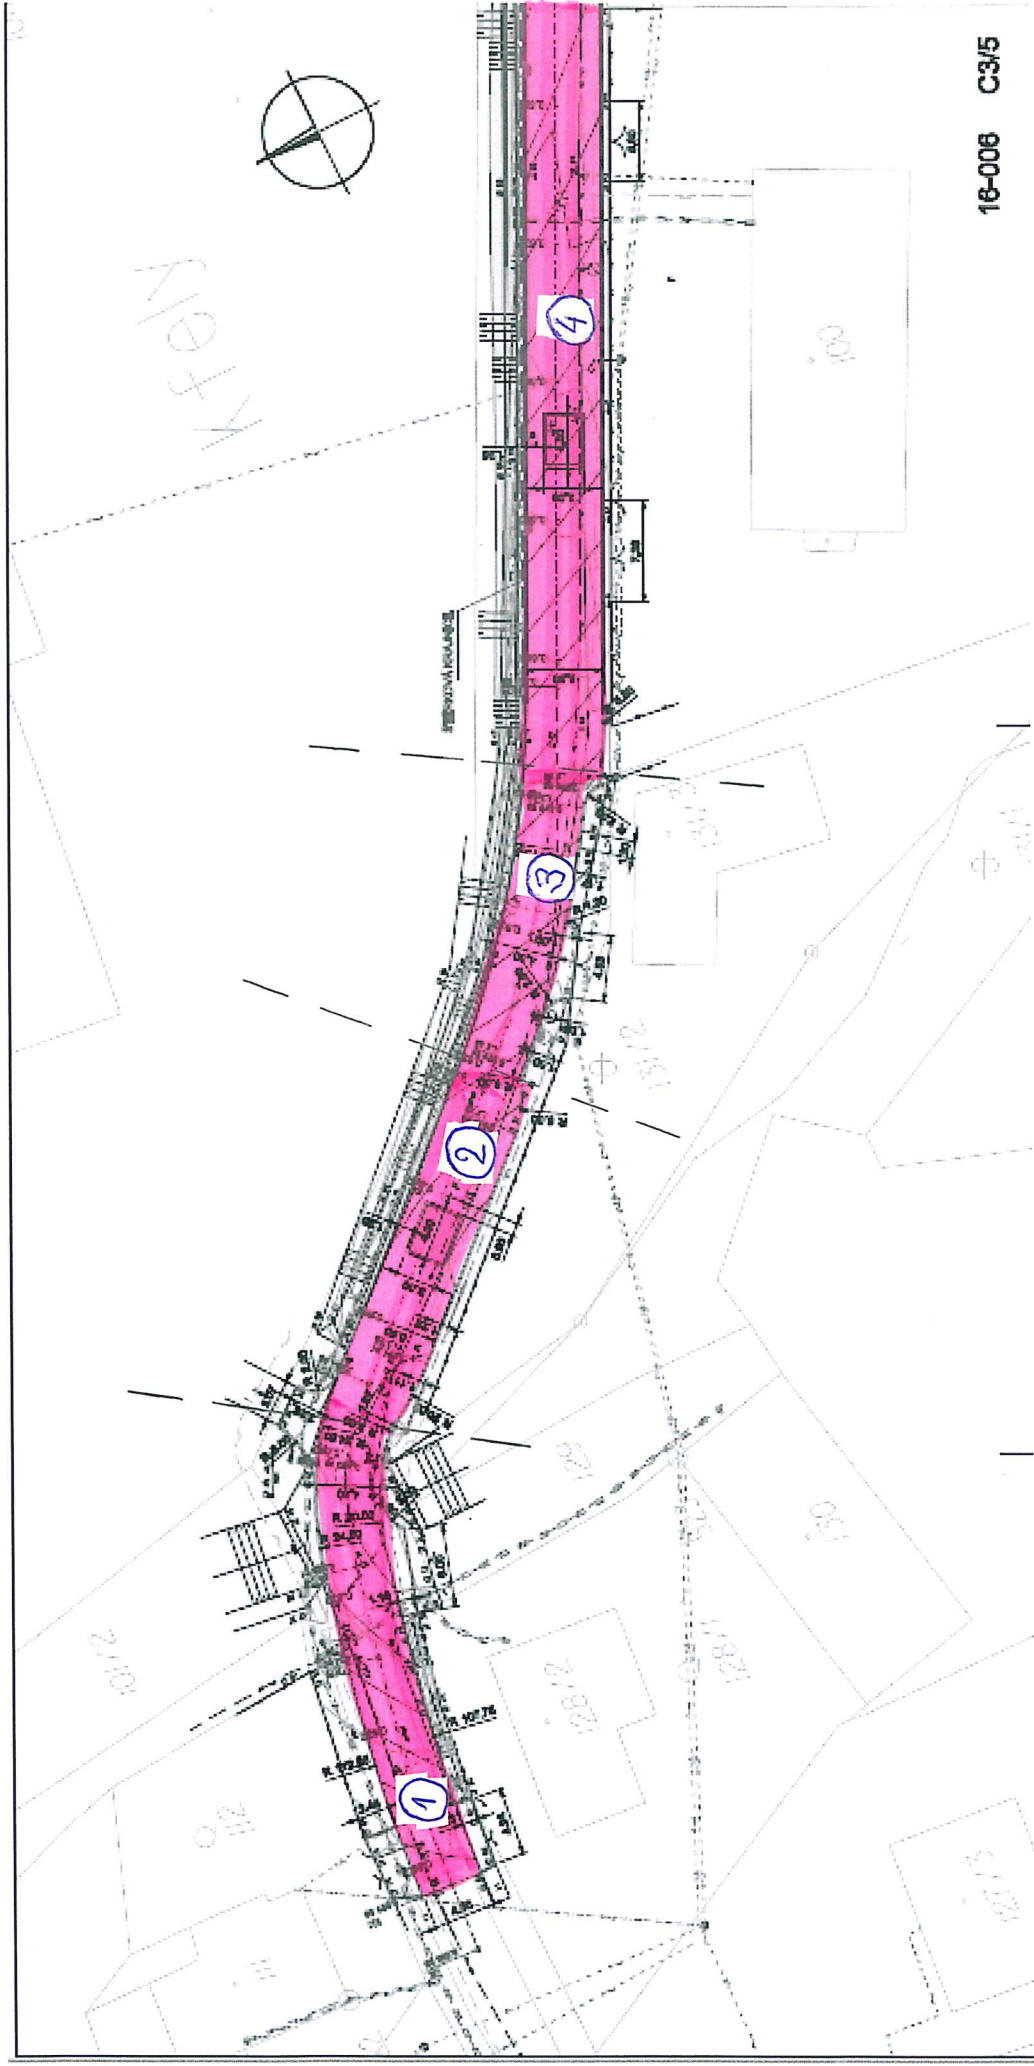

16-006 C3/5

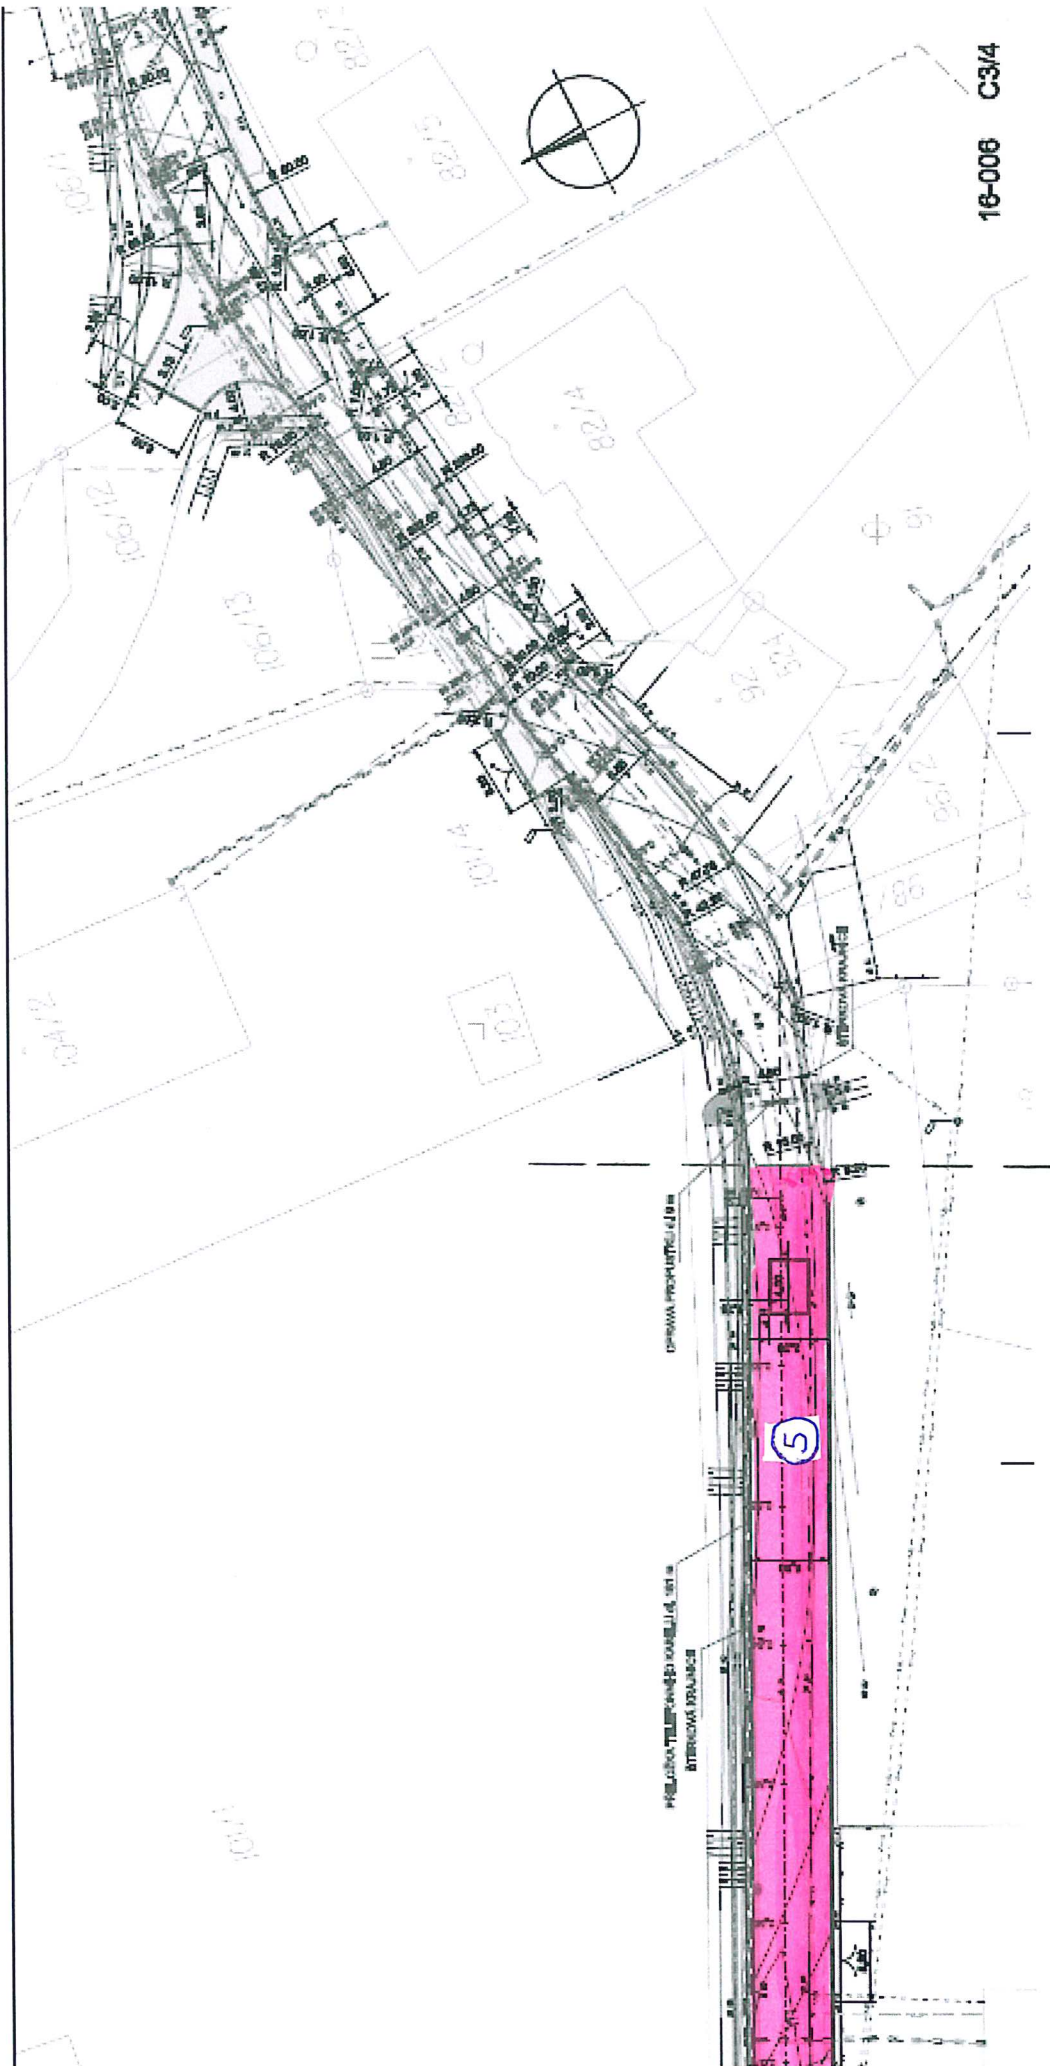

16-006 C3/4



16-006 C3/3