



MAPA DOLNÍ AREÁL NEMOCNICE NÁCHOD

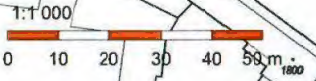


MAPA HORNÍ AREÁL NEMOCNICE NÁCHOD

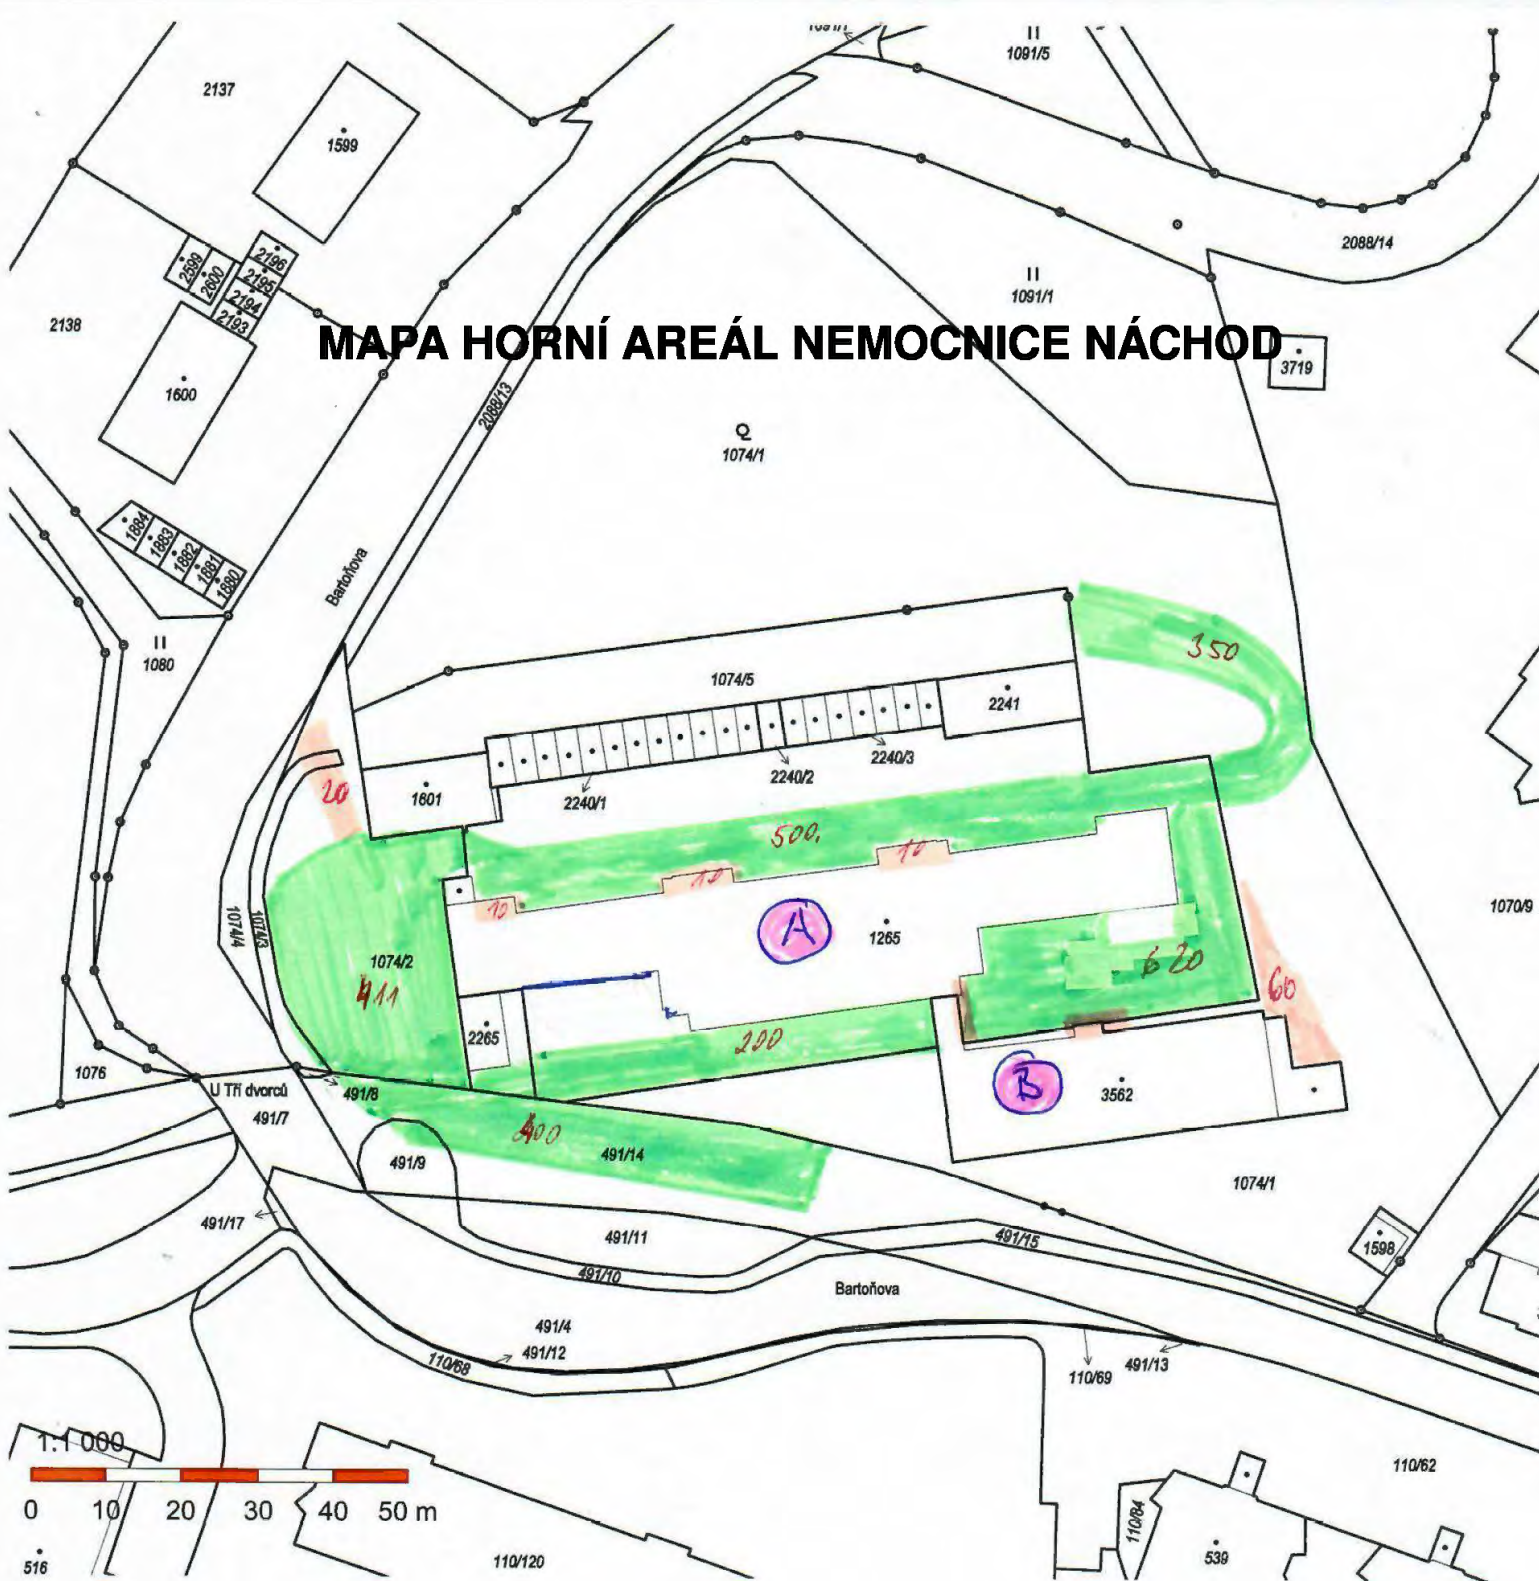

P3

PARKOVIŠTĚ PŘED ODPADOVÝM HOSPODÁŘSTVÍM


-  nová asfaltová komunikace - 491m²
-  chodník ze zámkové dlažby - 69 m²
-  železobetonové schodiště m² - 7 dílů

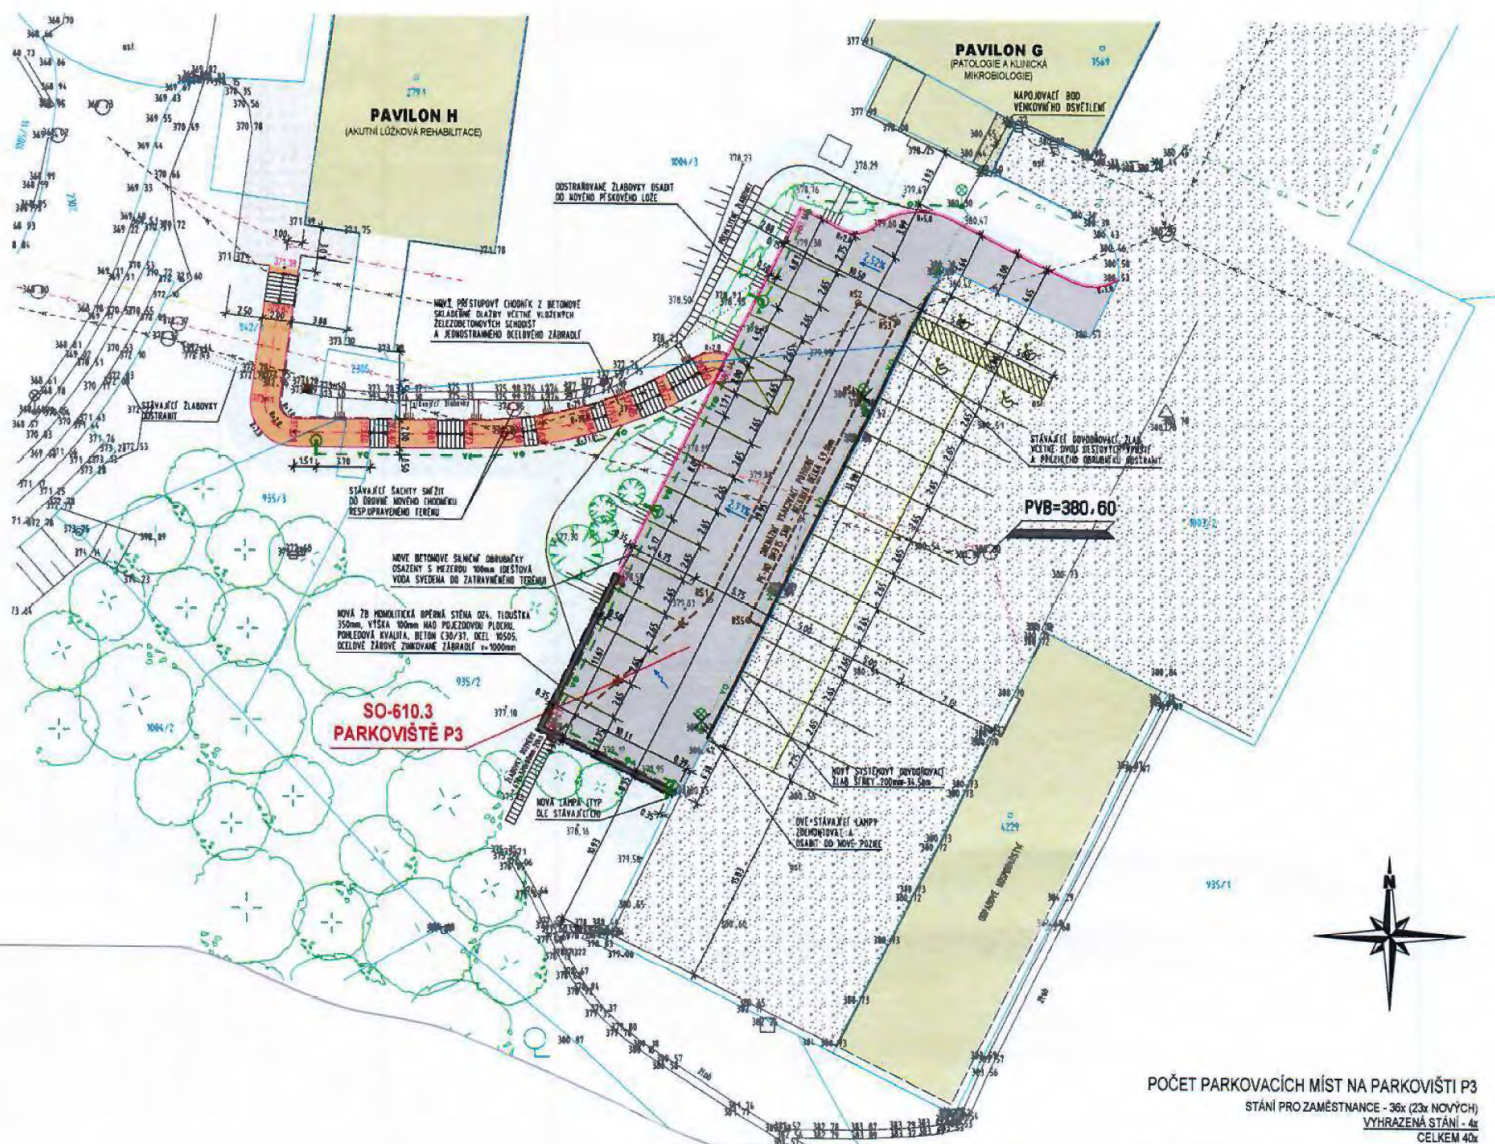

PARKOVIŠTĚ POD PAVILONEM A

Parkoviště u AP

	asfaltová komunikace-	- 742 m ²
	betonová drenážní dlažba	- 810 m ²
	chodník ze zámkové dlažby	- 190 m ²

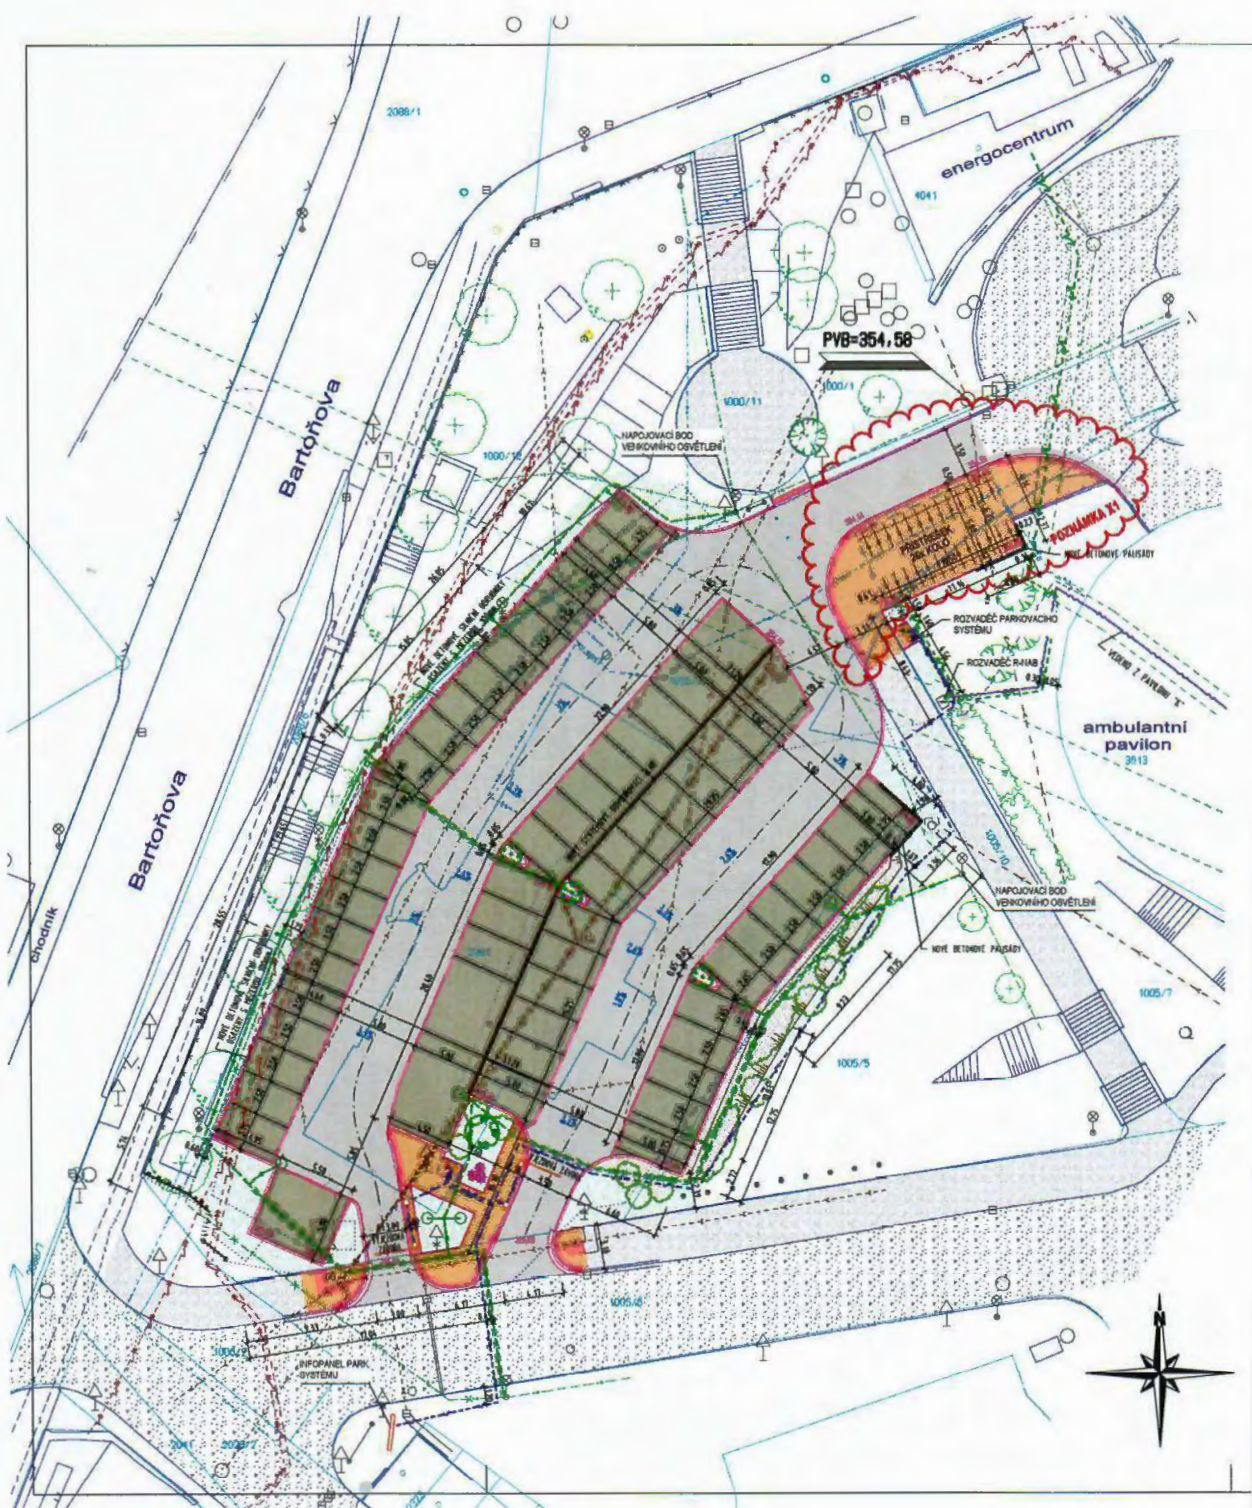


P111

vnitřní zastřešená plocha pro parkování NP- 1184 m²

PARKOVACÍ DŮM

1.NADZEMNÍ PODLAŽÍ - 45x PARKOVACÍ STÁNÍ

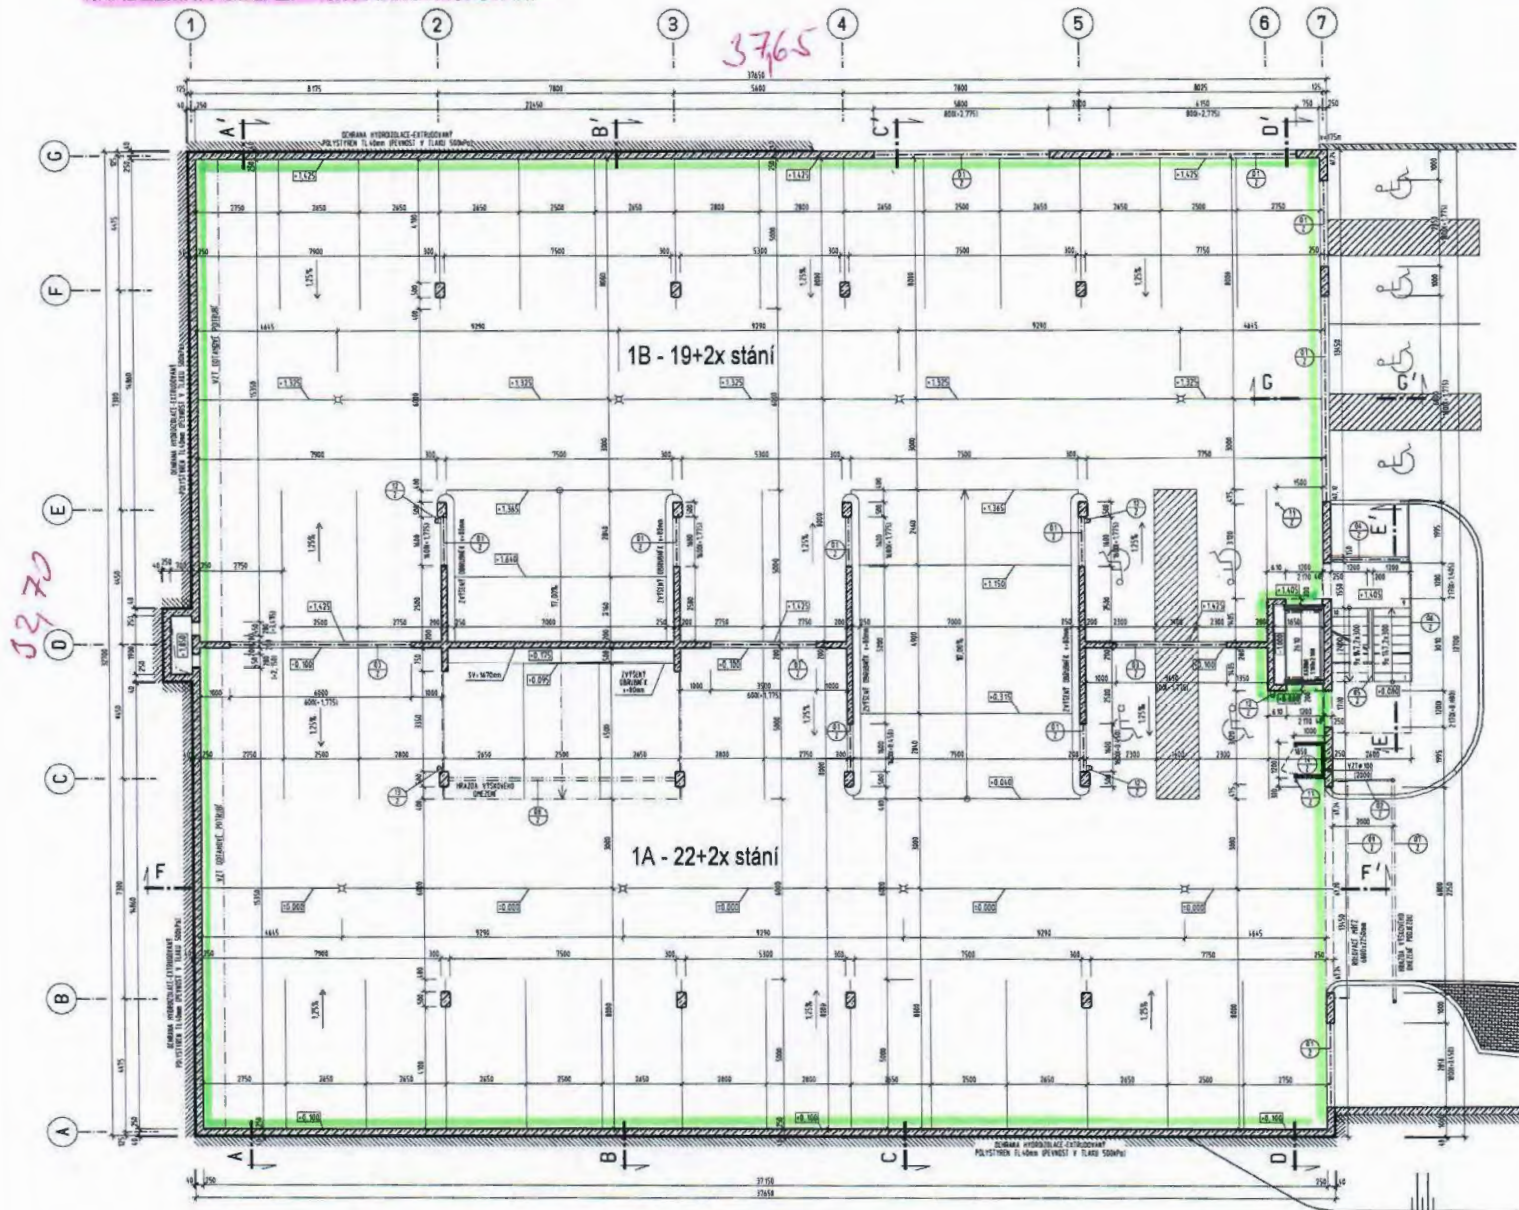

LEGENDA HMOT

- MONOLITICKÁ ŽELEZOBETONOVÁ STĚNA TL. 200 A 250mm, POHLEDOVÁ KVALITA, VODOUPRUPUSTNÝ BETON C25/30, OČEL 10S05
- MONOLITICKÝ ŽELEZOBETONOVÝ SLOUP ROZMERU 300x300mm, POHLEDOVÁ KVALITA, VODOUPRUPUSTNÝ BETON C25/30, OČEL 10S05, ZAOKLÉNE ROHY R=50mm


KRESLIL	PROJEKTANT	DOPLY. PROJEKTANT	VP	KONTROLOVAL	PRGION MURÁLKOVÁ 208, 547 01 NÁCHOV TEL. 491 433 158 fax. 491 487 785	
ING. J. JRECK	ING. J. JRECK	ING. R. HUBKA	ING. R. HUBKA	ING. R. HUBKA		
STAVBYTELEK	Křivovrhovské kraj, Pílovská náb. 1245, Vrádo Křivovrh				STUPEŇ	OPS
MÍSTO STAVBY	Oblastní nemocnice Náchod				DATUM	1/2021
AKCE	ROZŠTŘENÍ PARKOVACÍ KAPACITY V DOLNÍM AREÁLU OBLASTNÍ NEMOCNICE NÁCHOV				TECHNICKÉ ČÍSLO	13/20
OBJEKT	SO-810.28 PARKOVACÍ DŮM				ARCHIVNÍ ČÍSLO	480
DPL	ARCHITEKTONICKO STAVEBNÍ ŘEŠENÍ				FORMÁT	5 x A4
DŠAR	1.NADZEMNÍ PODLAŽÍ				HEMTKO	1:100
					SLA VÝKRESU	AST-2

P112

 schodiště z 1 NP do 2 NP- 14,56

 vnitřní zastřešená plocha pro parkování 2NP- 1184 m²

2.NADZEMNÍ PODLAŽÍ - 42x PARKOVACÍ STÁNÍ

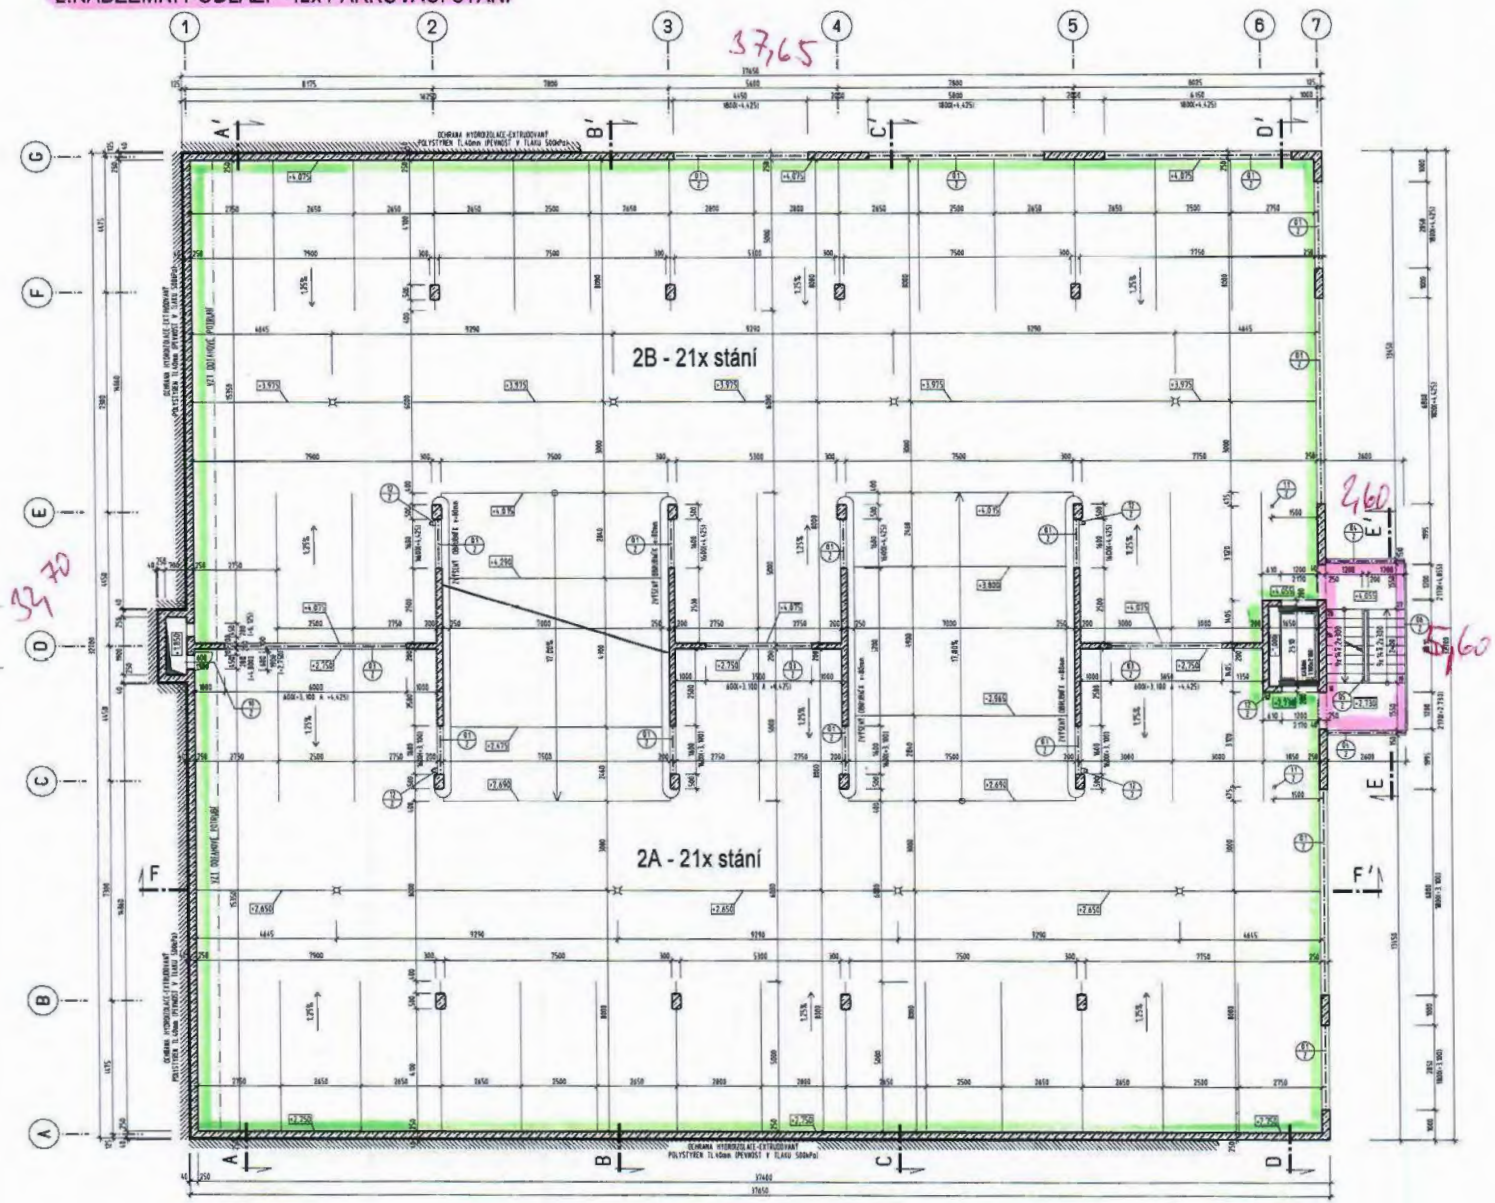

LEGENDA HMOT

-  MONOLITICKÁ ŽELEZOBETONOVÁ STĚNA TL.200 A 250mm, POHLEDOVÁ KVALITA, VODOEPROUSTNÝ BETON C25/30, OCEĽ 10505
-  MONOLITICKÝ ŽELEZOBETONOVÝ SLOUP ROZMĚRU 300x300mm, POHLEDOVÁ KVALITA, VODOEPROUSTNÝ BETON C25/30, OCEĽ 10505, ZAOKLENÉ ROHY R=50mm


KREJČIL	PROJEKTANT	ODP. PROJEKTANT	HSP	KONTROLOVAL	PRACOVNÍK
ING. J. JUREČEK	ING. J. JUREČEK	ING. R. HUBKA	ING. R. HUBKA	ING. R. HUBKA	PRACOVNÍK
STAVEBNÍK	Křivobrodský kraj, Pivovarská náb. 1245, Hradec Králové				
MÍSTO STAVBY	Oblastní nemocnice Náchod				
AKCE	ROZŠTŘENÍ PARKOVACÍ KAPACITY				
OBJEKT	V DOLNÍM AREÁLU OBLASTNÍ NEMOCNICE NÁCHOD				
DČL	SO-610.28 PARKOVACÍ DŮM				
OBŠAH	ARCHITEKTONICKO STAVEBNÍ REŠENÍ				
	2.NADZEMNÍ PODLAŽÍ				
					STUPEN
					1/2021
					ZAKÁZKOVÉ ČÍSLO
					13/20
					ARCHIVNÍ ČÍSLO
					480
					FORMÁT
					5 x A4
					HEBTRO
					ČÍSLO VÝKRESU
					AST-3
					1:100

 venkovní nezastřešená plocha pro parkování 3NP- 672,35 m²

 schodiště z 2 NP do 3 NP- 14,56

 vnitřní zastřešená plocha pro parkování 3NP- 511,65 m²



3.NADZEMNÍ PODLAŽÍ - 42x PARKOVACÍ STÁNÍ

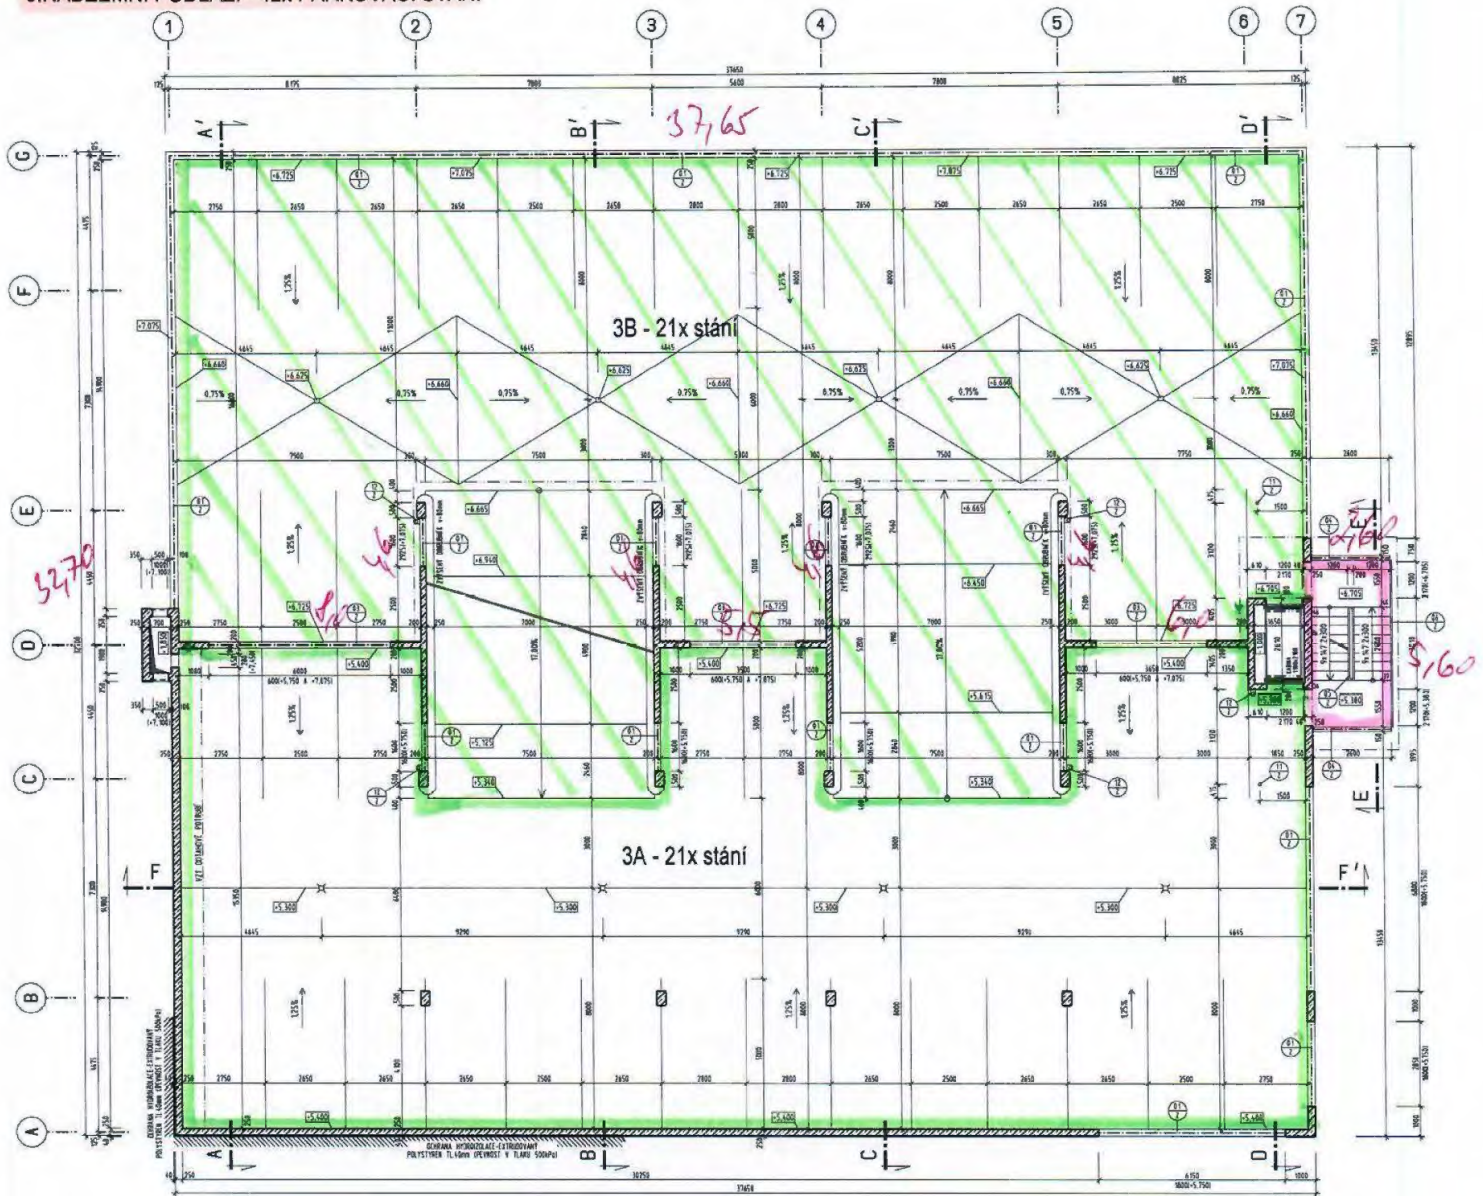

LEGENDA HMOT

-  MONOLITICKÁ ŽELEZOBETONOVÁ STĚNA TL. 200 A 250mm, POHLEDOVÁ KVALITA, VODONEPROUSTNÝ BETON C25/30, OCEĽ 10505
-  MONOLITICKÝ ŽELEZOBETONOVÝ SLOUP ROZMERU 300x500mm, POHLEDOVÁ KVALITA, VODONEPROUSTNÝ BETON C25/30, OCEĽ 10505, ZAOKLENÉ ROHY R=50mm

KRESLIL	PROJEKTANT	ODPOV. PROJEKTANT	HDP	KONTROLOVAL	 PRŮJEM, s.r.o. IČO 253 24 222 KRAJSKÁ 206, 547 01 NÁCHOD TEL. 481 433 150 FAX. 481 487 700
ING. J. JUREČEK	ING. J. JUREČEK	ING. R. HUBKA	ING. R. HUBKA	ING. R. HUBKA	
STAVEBNÍK	Králupyhradský kraj, Pivovarské nám. 1245, Hradec Králové				STUPEN
MÍSTO STAVBY	Občastní neosazce Náchod				OPR
AKCE	ROZŠTŘENÍ PARKOVACÍ KAPACITY V DOLNÍM AREÁLU OBLASTI NEMOCNICE NÁCHOD				STAVBA
OBJEKT	SO-610.28 PARKOVACÍ DŮM				TERÉNNÍ ČÍSLO
OTL	ARCHITEKTONICKO STAVEBNÍ REŠENÍ				15/20
OBŠAH	3.NADZEMNÍ PODLAŽÍ				ARCHIT. ČÍSLO
					5 a 44
					MERITKO
					1:100
					AST-4

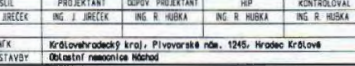 KRESLIL	PROJEKTANT	ODPOV. PROJEKTANT	HP	KONTROLOVAL
ING. J. ZIEBECK	ING. J. ZIEBECK	ING. J. HUBKA	ING. R. HUBKA	ING. R. HUBKA
STAVEBNÝ MÝSTO STAVBY	Kráľovskécký kraj, Púchovská náb. 1245, Hradec Králové Obštatiní nemocnici náchod			
AKCE	ROZŠTRENÍ PARKOVACÍ KAPACITY V DOLNÍM AREÁLE OBLASTNÍ NEMOCNICE NÁCHOD			
OBJEKT	SO-610, 28 PARKOVACÍ DŮM			
DPL	ARCHITECTONICKO STAVEBNÍ ŘEŠENÍ			
OBŠAH	4. NAOZEMNÍ POOL AŽI			
				
				
MURÁLKOVÁ 326, 547 01 NÁCHOD tel. 491 433 156 fax. 491 482 785				STUPEN DĀTUM 1/2001 TĀJENOVĀ 12/90 ARCHIVĀ 01/00 FORMAT 5 x A4 MĀRTIY 2001 VYKRESLĀ 1:100 AST-5

VSTUP Z BUDOVY NA HELIPORT



HELIPORT

