


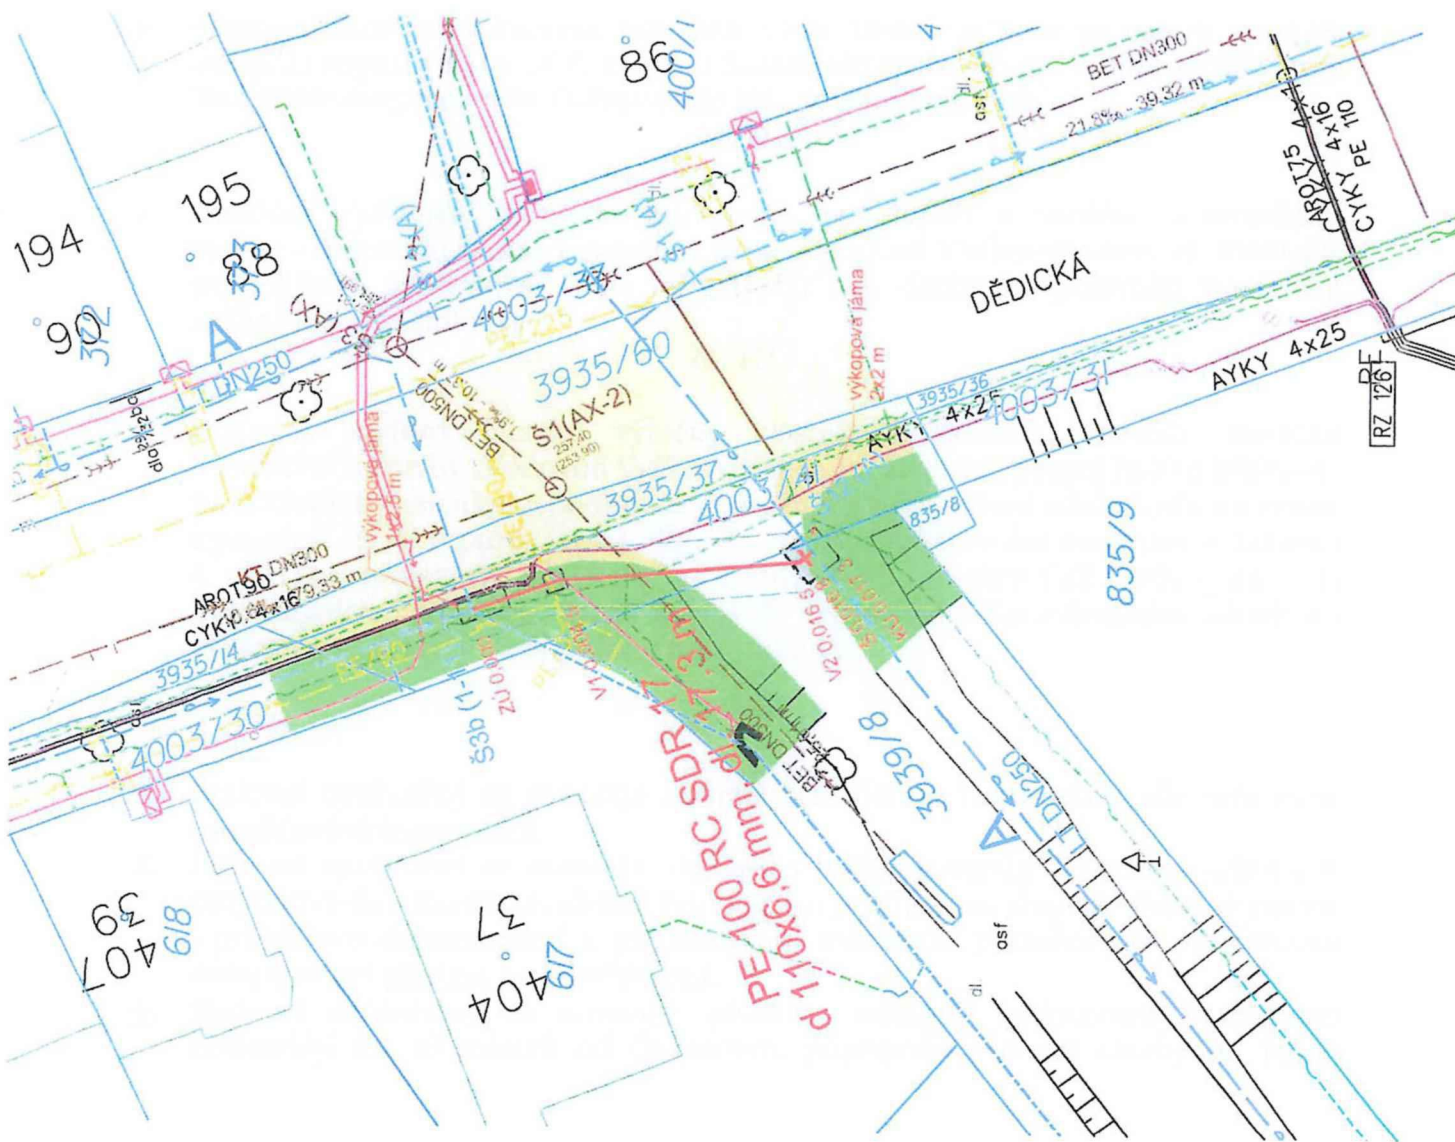

LEGENDA:

VODOVOD PROJEKT	—
VODOVODNÍ PŘÍPOJKA	- - -
KANALIZACE JEDNOTNÁ	- - -
VODOVOD STAVAJÍCÍ	—
VODOVODNÍ PŘÍPOJKA STAVAJÍCÍ	- - -
NADZEMNÍ VEDENÍ NÍZKÉHO NAPĚTÍ	—
PODZEMNÍ VEDENÍ NÍZKÉHO NAPĚTÍ	- - -
PLYNOVOD STL	—
CETIN	—
VÝKOP	—
VEŘEJNÉ OSVĚTLENÍ - PODZEMNÍ	—
SDELOVACÍ VEDENÍ INFOS	—
HRAVICE PARCEL	—

ASFALT
SLINICE
ZELEŇ
DLAŽBA
ASFALT ZAFRZ

POZNÁMKA

Křížení s kanalizačními přípojkami bude upraveno při realizaci. Základní inženýrské síti je pouze informativní. Před zahájením stavebních prací nutno vyšetřit.

INVESTOR: Vodovody a kanalizace Vyškov, a.s.		Jméno souboru: C.3_sit_Dědice_Dědická.dgn		 KANALIZAČNÍ VÝŠKOV, A.S. ODDĚLENÍ PROJEKCE 682 01 VÝŠKOV Brněnská 470/13			
AKČE:				FORMÁT:	A3	PAR. Č.:	
Vodovod Vyškov-Dědice, ul. Dědická, propoj řadů u hřbitova				DATE:	03.02.23		
				STUPEŇ:	DUR-03P		
				ČÍSLO ZAKÁZKY:	09/1/23		
				ARCHIV. ČÍSLO:	1888		
PRÍLOHA:				VEŠTĚNÍ	1:250	C. PRÍLOHY:	
KOORDINAČNÍ SITUAČNÍ VÝKRES						C.3	