


Číslo bodu	Seznam souřadnic (S-JTSK)			Poznámka
	Y	X	Kód kv.	
k.ú. Valašská Polanka (776271)				
949-3220	496557.37	1162065.57	8	
1	496548.53	1162051.44	8	bod břemene
2	496545.32	1162051.97	8	bod břemene
3	496561.07	1162076.98	3	bod břemene
4	496593.56	1162129.79	3	bod břemene
5	496596.11	1162128.22	3	bod břemene
6	496563.61	1162075.40	3	bod břemene
7	496563.31	1162074.92	8	průsečrk
8	496554.19	1162060.44	8	průsečrk
9	496549.95	1162053.69	8	průsečrk
10	496546.64	1162054.07	8	průsečrk
11	496550.89	1162060.81	8	průsečrk
12	496554.06	1162065.85	8	průsečrk
13	496554.28	1162066.20	8	průsečrk
14	496560.20	1162075.59	8	průsečrk
15	496569.28	1162090.33	8	průsečrk
16	496578.62	1162105.50	8	průsečrk
17	496590.51	1162124.83	8	průsečrk
18	496593.54	1162124.04	8	průsečrk
19	496581.64	1162104.70	8	průsečrk
20	496572.36	1162089.61	8	průsečrk

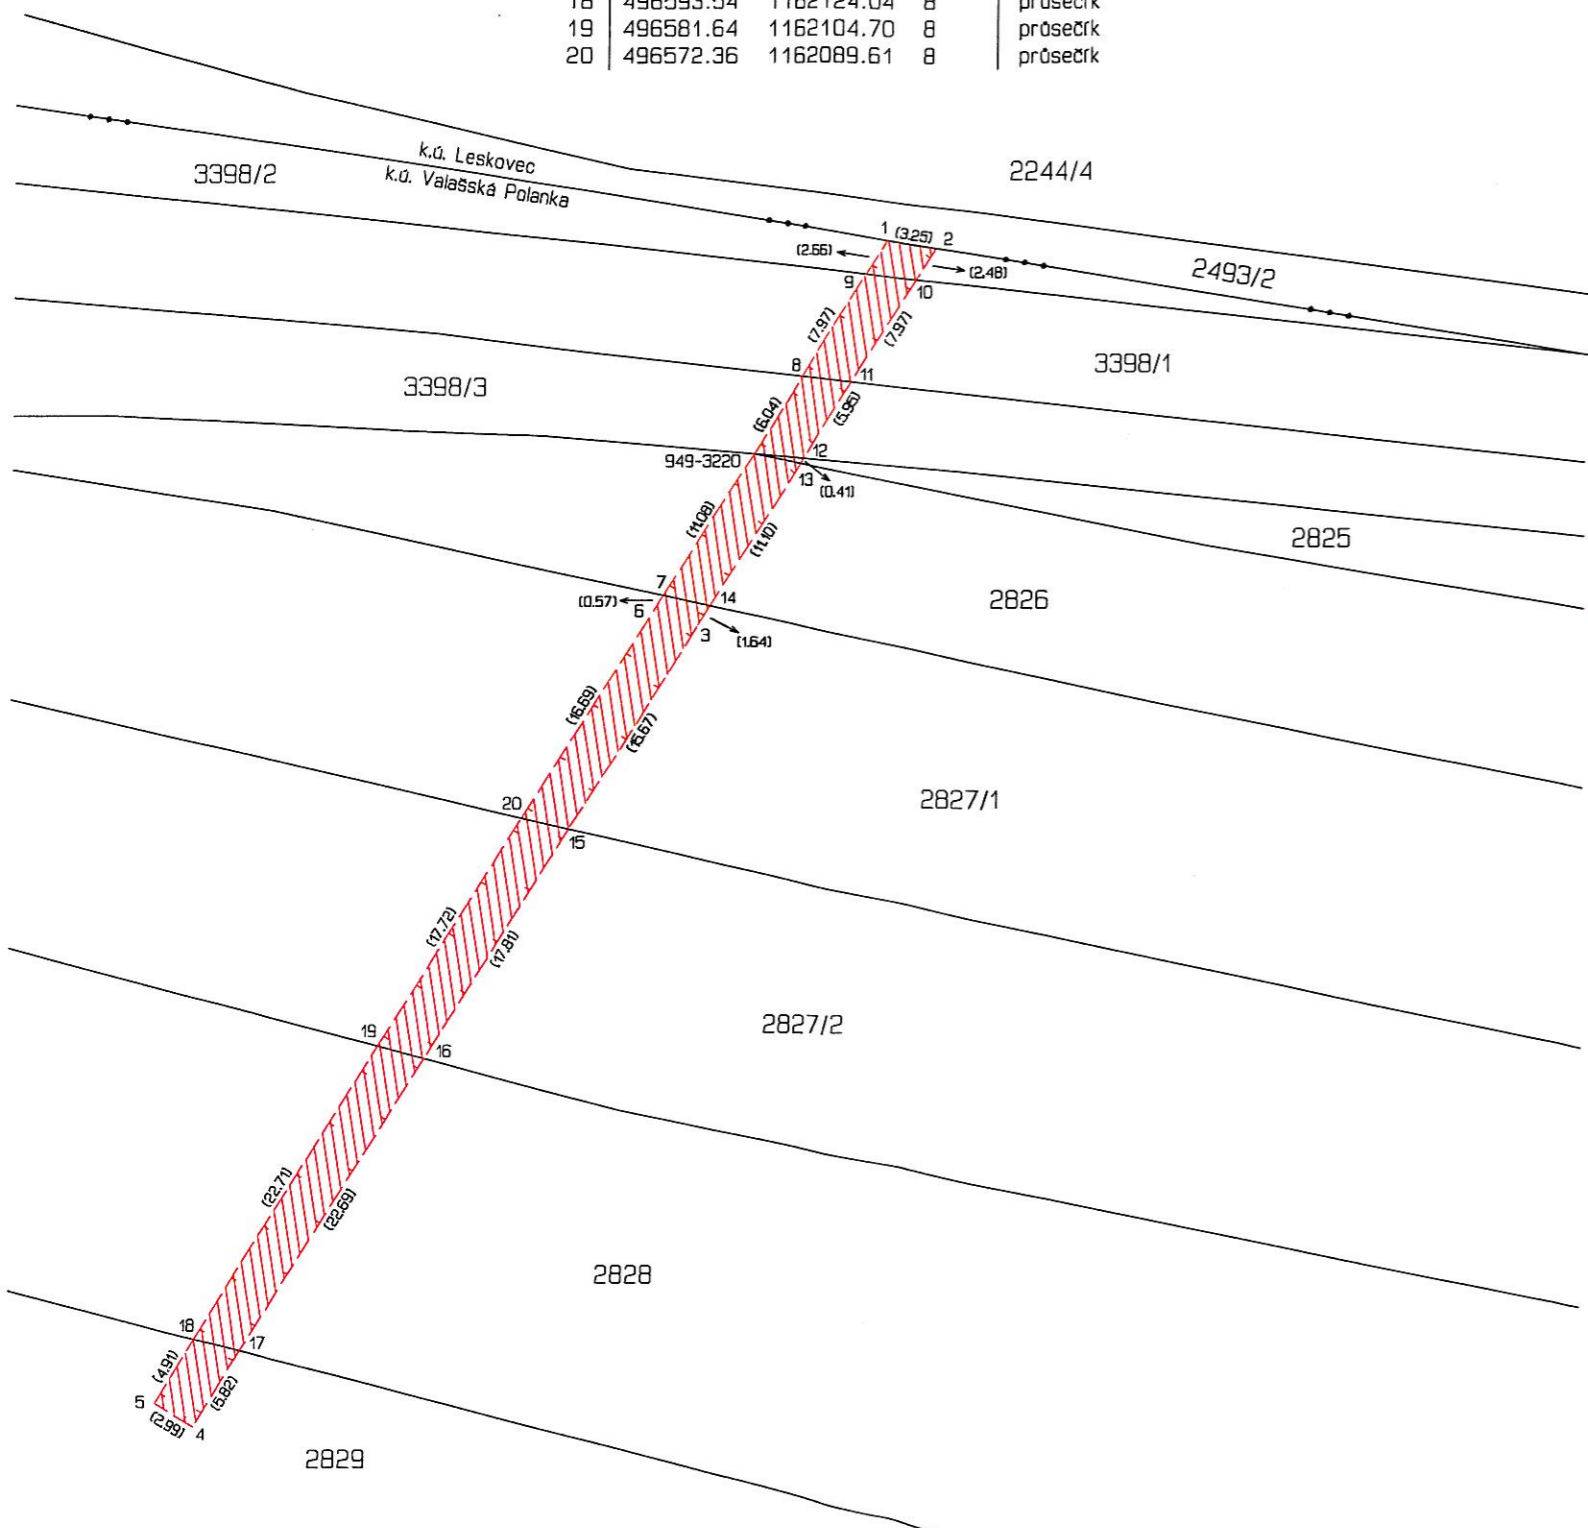

VÝKAZ DOSAVADNÍHO A NOVÉHO STAVU ÚDAJŮ KATASTRU NEMOVITOSTÍ												
Dosavadní stav				Nový stav								
Označení pozemku perc. číslem	Vyměra parcely		Druh pozemku Způsob využití	Označení pozemku perc. číslem	Vyměra parcely		Typ stavby Způsob využití	Způsob určení výměry	Porovnání se stavem evidence právních vztahů			
	ha	m ²			ha	m ²			Oří přechází z pozemku označeného v katastru nemovitostí	Číslo listu vlastnictví	Vyměra dílu	
2825									2825	10240		
2826									2826	194		
2827/1									2827/1	579		
2827/2									2827/2	353		
2828									2828	548		
2829									2829	353		
3398/1									3398/1	10170		
3398/2									3398/2	10170		
3398/3									3398/3	10170		

Druh věcného břemene: dle listiny
 Oprávněny: dle listiny

GEOMETRICKÝ PLÁN pro vymezení rozsahu věcného břemene k části pozemku		Geometrický plán overil řádně oprávněný zeměměřický inženýr:	Stejnopis overil řádně oprávněný zeměměřický inženýr:
Vyhotovitel: RJGEO, s.r.o., 1.máje 1000, Ražnov pod Radhoštěm, 756 61 IČO: 25871781		Jméno, příjmení: Ing. Zuzana Vránová	Jméno, příjmení: Ing. Zuzana Vránová
Číslo plánu: 1186-86/2016		Číslo položky seznamu řádně oprávněných zeměměřických inženýrů: 2661/2013	Číslo položky seznamu řádně oprávněných zeměměřických inženýrů: 2661/2013
Okres: Vsetín		Dne: 7. března 2017	Dne: 10. 03. 2017
Obec: Valašská Polanka		Číslo: 651/2017	Číslo: 660/2017
Kat. území: Valašská Polanka		Náležitosti a přesnost odpovídá právním předpisům.	
Mapový list: Valašské Klobouky B-1/12		Tento stejnopis odpovídá geometrickému plánu v elektronické podobě uloženému v dokumentaci katastrálního úřadu.	
Dosavadním vlastníkům pozemků byla poskytnuta možnost seznámit se v terénu s průběhem navrhovaných nových hranic, které byly označeny předepsaným způsobem:		Ověření stejnopisu geometrického plánu v listinné podobě.	
		Katastrální úřad souhlasí s očíslováním parcel.	
		KÚ pro Zlínský kraj KP Vsetín Ing. Anna Černetová PGP-178/2017-810 2017.03.09 12:13:48 CET	