


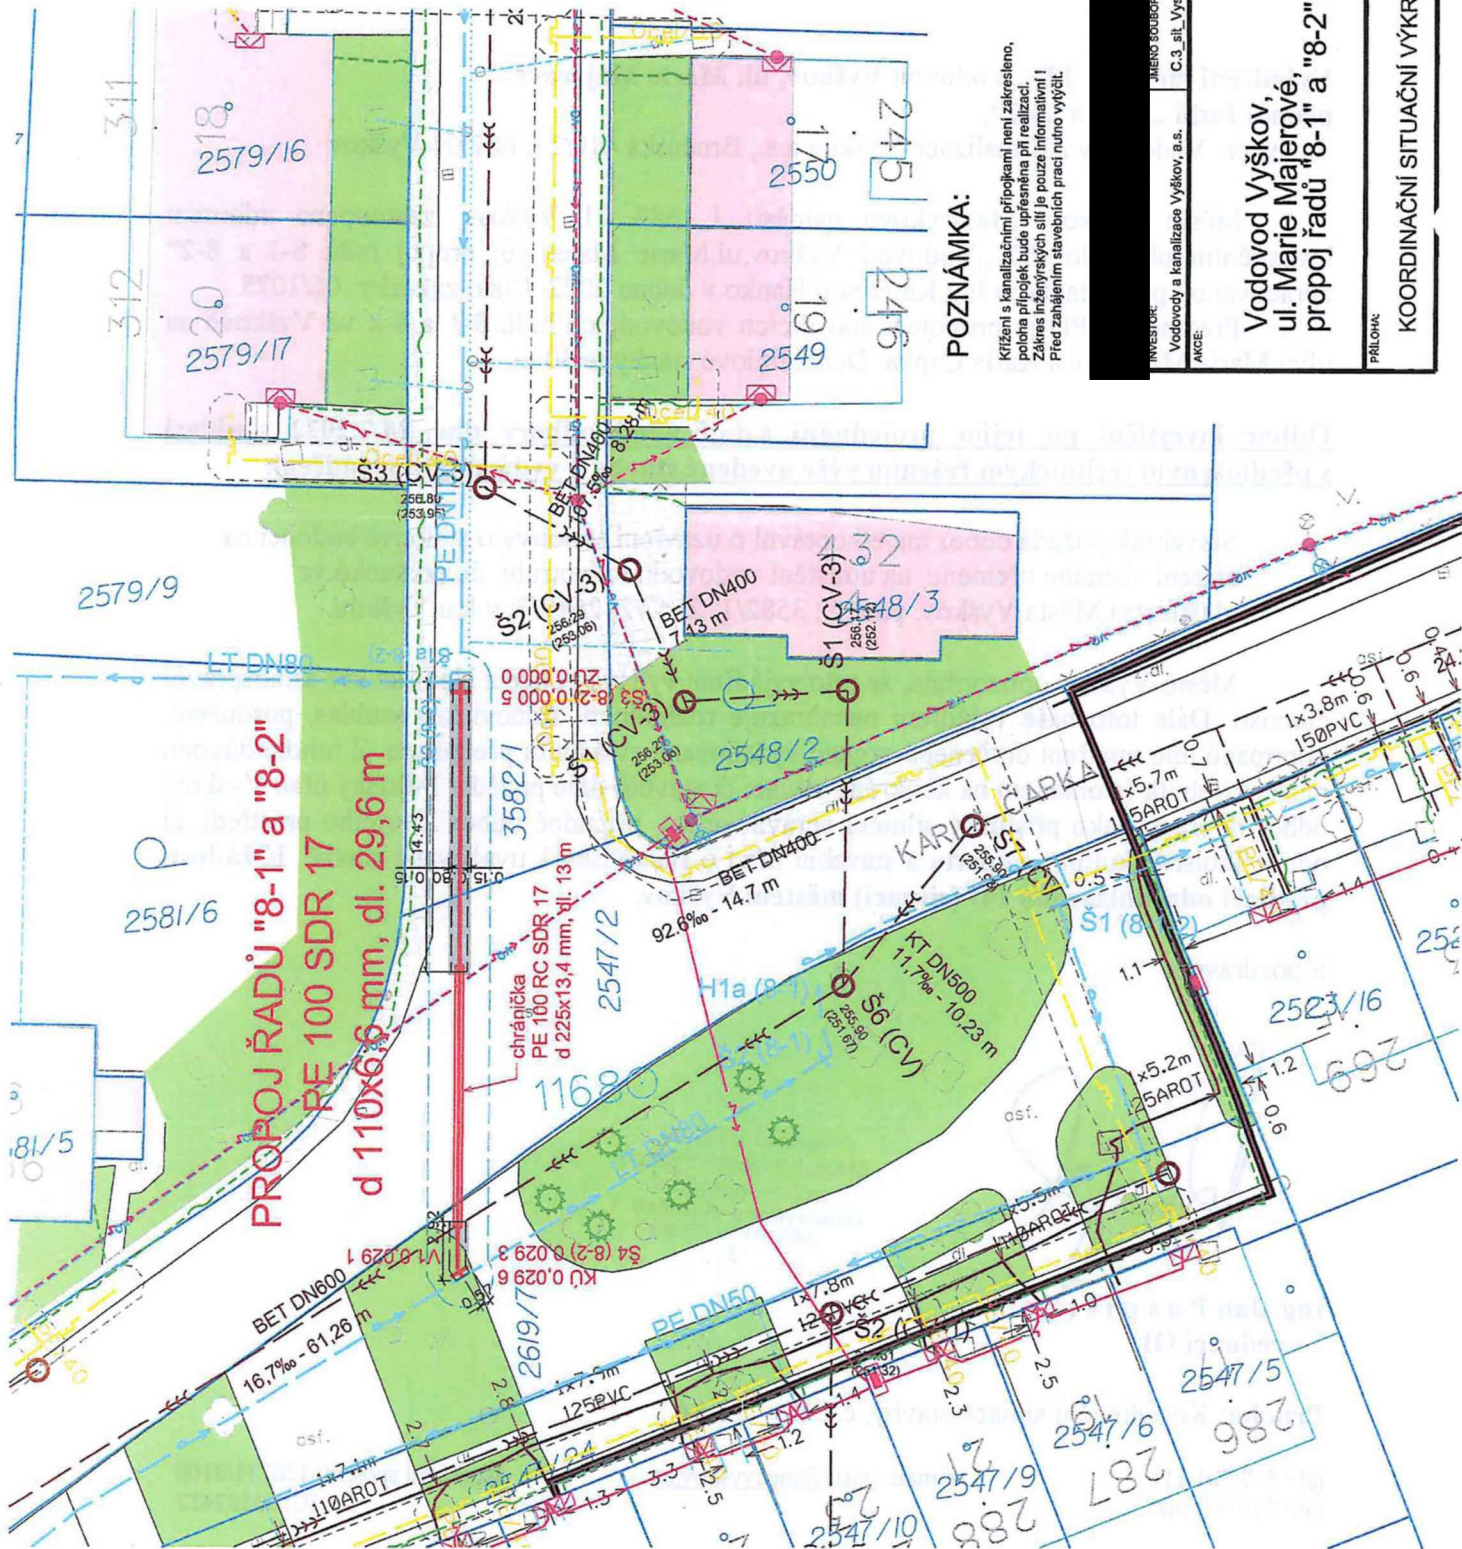

LEGENDA:

- VODOVOD PROJEKT
- VODOVODNÍ PŘÍPOJKA
- KANALIZACE STÁVAJÍCÍ - JEDNOTNÁ
- KANALIZAČNÍ PŘÍPOJKA
- VODOVOD STÁVAJÍCÍ
- VODOVODNÍ PŘÍPOJKA STÁVAJÍCÍ
- PODZEMNÍ VEDENÍ VYSOKÉHO NAPĚTÍ
- PODZEMNÍ VEDENÍ NÍZKÉHO NAPĚTÍ
- PODZEMNÍ VEDENÍ NÍZKÉHO NAPĚTÍ
- PLYNOVOD VTL
- PLYNOVOD STL
- SÍŤOVACÍ VEDENÍ CETIN
- NEPROVOZOVANÉ VEDENÍ CETIN
- SÍŤOVACÍ VEDENÍ INFOS
- SÍŤOVACÍ VEDENÍ AC VÝŠKOV
- VEREJNÉ OSVĚTLENÍ - NADZEMNÍ
- HRANICE PARCEL
- ASFALT
- BUDOVI
- ZELEŇ
- DLAŽBA
- ASFALT ZAPRAVEN
- STROMY
- ZÍDKY

POZNÁMKA:

Křížení s kanalizačními přípojkami není zakresleno, poloha přípojek bude upřesněna při realizaci. Zákres inženýrských sítí je pouze informativní! Před zahájením stavebních prací nutno vytyčit.

ODDĚLENÍ PROJEKCE 682 01 VÝŠKOV Brnářská 410/13		PÁŘE Č.: 2444		C.3	
INVESTOR: Vodovody a kanalizace Vyškov, a.s.		FORMÁT: A4		1:250	
AKCE: Vodovody a kanalizace Vyškov, a.s.		DATUM: 04/2022		MĚŘÍTKO: 1:250	
AMÉNO SOUBORU: C.3_sit_Vyskov_Marie Majerove		STUPEŇ: DURVOSP		KOORDINAČNÍ SITUAČNÍ VÝKRES	
Vodovod Vyškov, ul. Marie Majerové, propoj řadů "8-1" a "8-2"		ČÍSLO ZÁKAZKY: 081075		C.3	
PRŮLOH:		ARCHIV. ČÍSLO: 1825		C.3	