


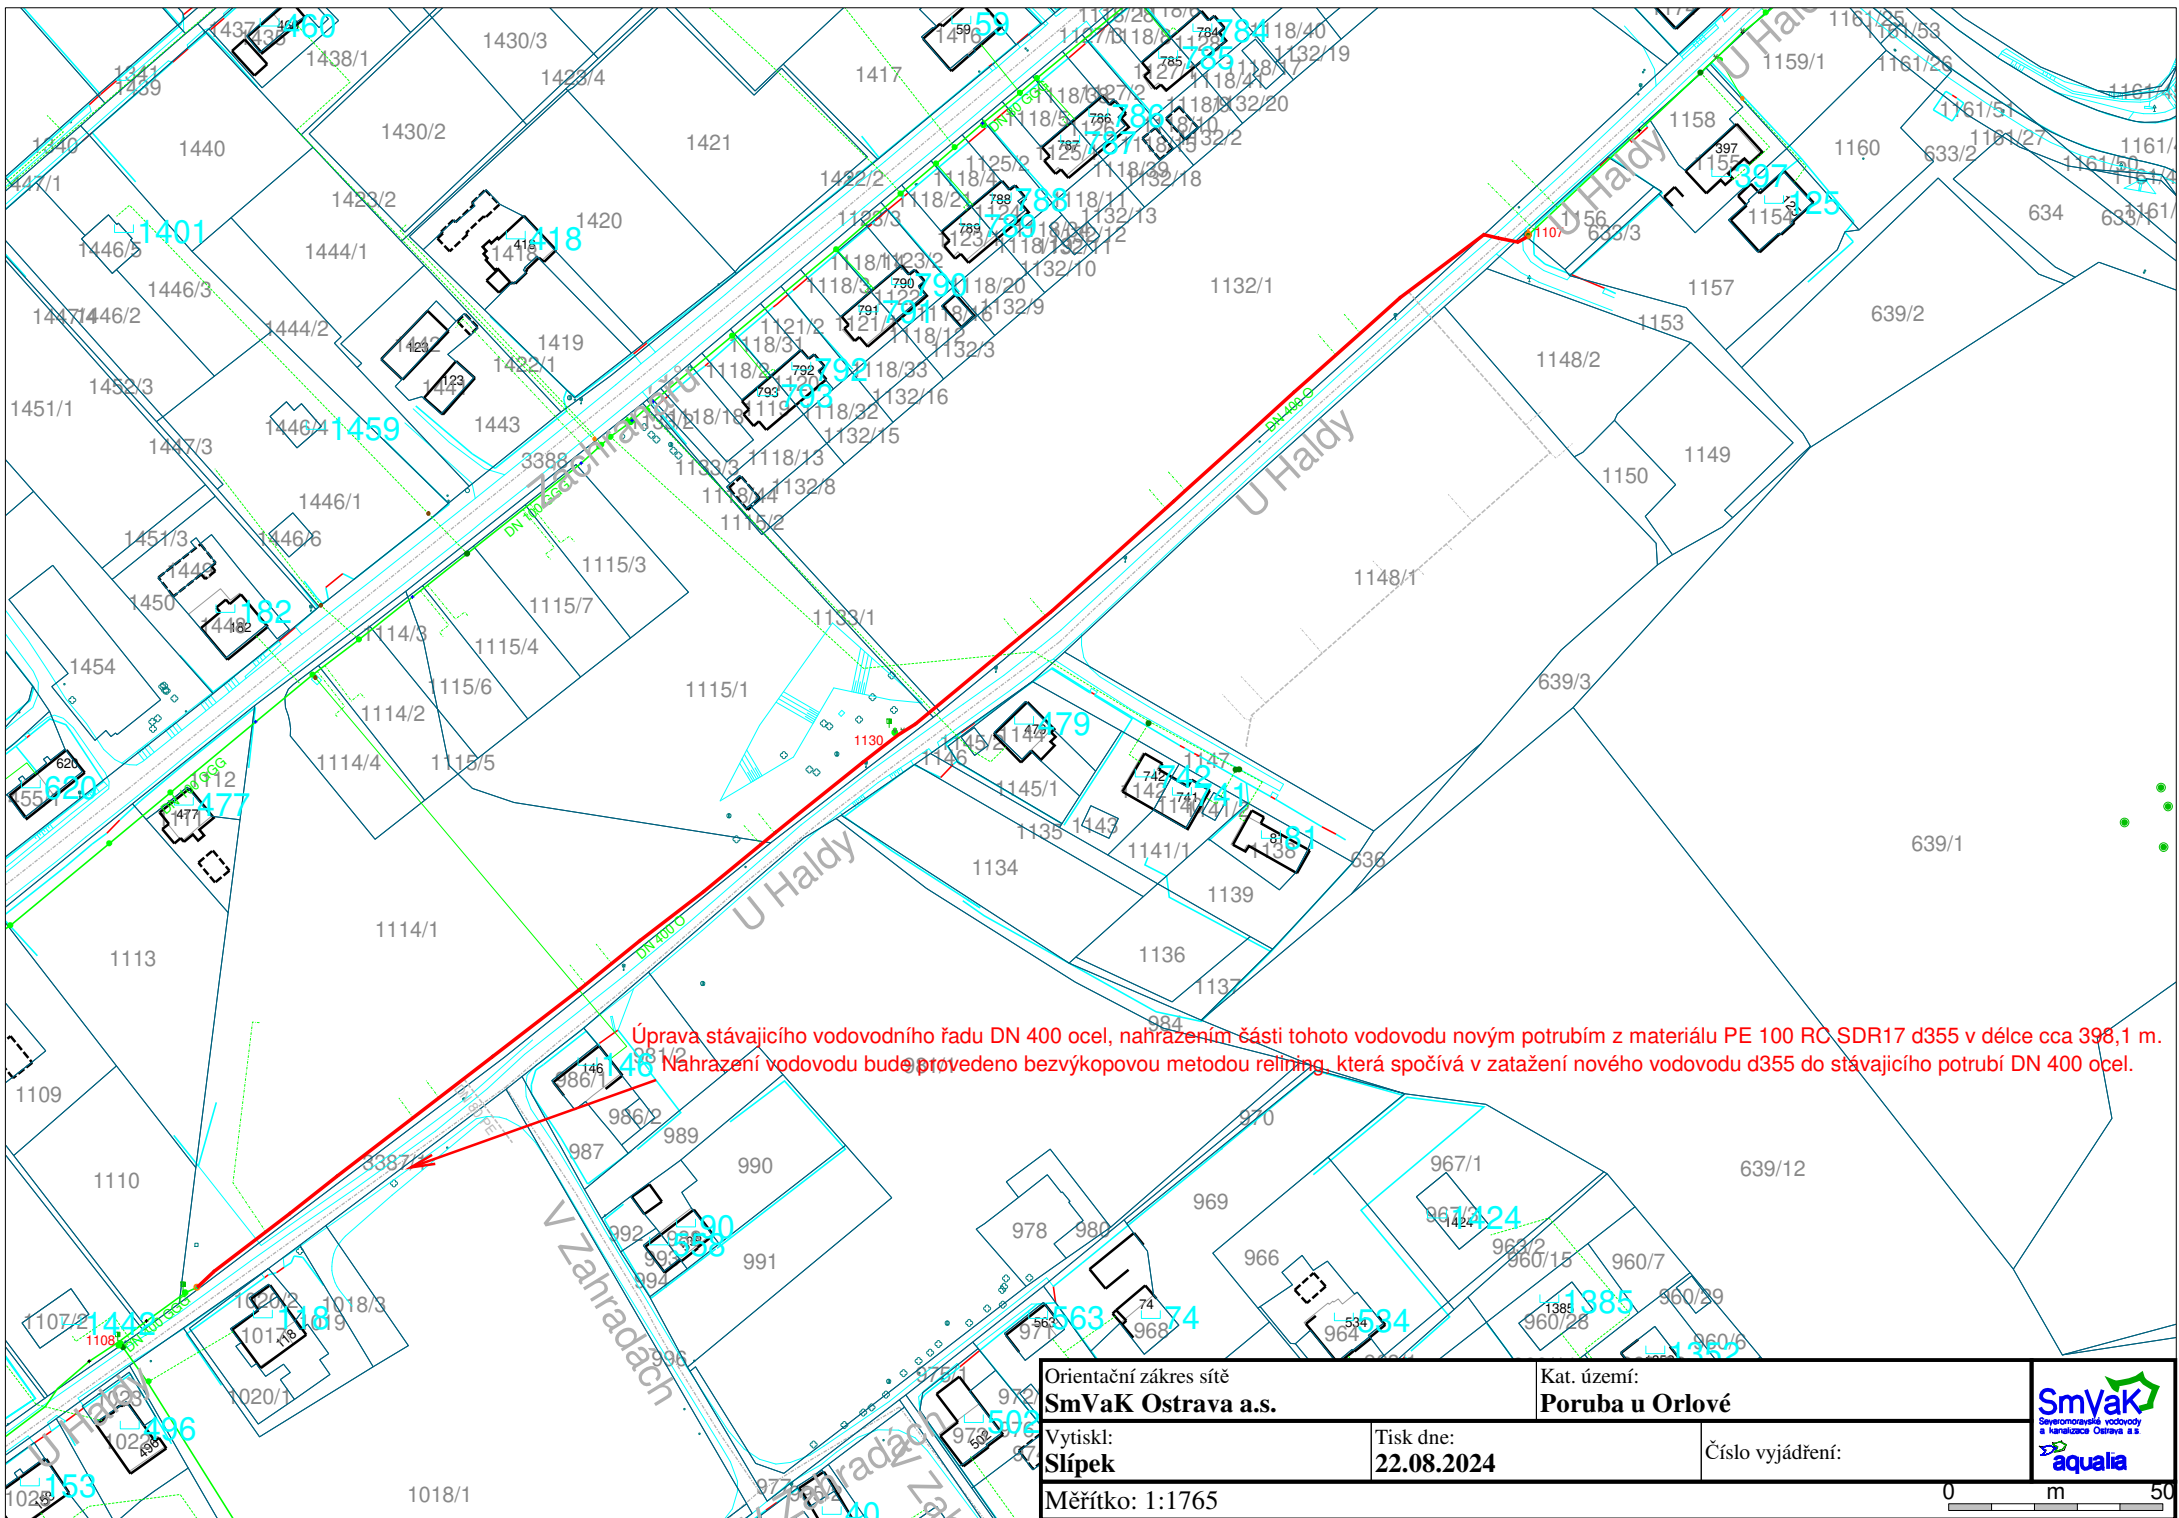

Úprava stávajícího vodovodního řadu DN 400 ocel, nahrazením části tohoto vodovodu novým potrubím z materiálu PE 100 RC SDR17 d355 v délce cca 398,1 m.
Nahrazení vodovodu bude provedeno bezvýkopovou metodou relining, která spočívá v zatažení nového vodovodu d355 do stávajícího potrubí DN 400 ocel.

Orientační zakres sítě SmVaK Ostrava a.s.		Kat. území: Poruba u Orlové	
Vytiskl: Slípek		Tisk dne: 22.08.2024	Číslo vyjádření:
Měřítko: 1:1765		