

Krycí list ZBV			
Název Stavby dle SoD: III/10221 Nový Knín propojení směr Libčice Název stavebního objektu/provozního souboru (SO/PS): silnice č. III/10221 v km 4,240-5,770		Číslo SO/PS / / pořadí Změny SO/PS: - / 1	Číslo ZBV: 1
Objednatel: Krajská správa a údržba silnic Středočeského kraje, příspěvková organizace Zborovská 81/11, 150 00 Praha 5, Smíchov IČ: 00066001			
Zhotovitel: STRABAG SIS a.s. Kačírkova 982/4, 158 00 Praha 5 IČ: 45359041			
Rekapitulace ZBV č. 1 dle Skupin 1, 2, 3, 4, 5			
ZBV č./ Skupina	Cena navrhovaných Změn záporných	Cena navrhovaných Změn kladných	Cena navrhovaných Změn záporných a Změn kladných celkem
1.1	0,00	0,00	0,00
ZBV č./ Skupina	Cena navrhovaných Změn záporných	Cena navrhovaných Změn kladných	Cena navrhovaných Změn záporných a Změn kladných celkem
1.2	0,00	0,00	0,00
ZBV č./ Skupina	Cena navrhovaných Změn záporných	Cena navrhovaných Změn kladných	Cena navrhovaných Změn záporných a Změn kladných celkem
1.3	-1 030 844,84	0,00	-1 030 844,84
ZBV č./ Skupina	Cena navrhovaných Změn záporných	Cena navrhovaných Změn kladných	Cena navrhovaných Změn záporných a Změn kladných celkem
1.4	0,00	0,00	0,00
ZBV č./ Skupina	Cena navrhovaných Změn záporných	Cena navrhovaných Změn kladných	Cena navrhovaných Změn záporných a Změn kladných celkem
1.5	0,00	0,00	0,00
ZBV č./ SUMA	Cena navrhovaných Změn záporných	Cena navrhovaných Změn kladných	Cena navrhovaných Změn záporných a Změn kladných celkem
1	-1 030 844,84	0,00	-1 030 844,84
Části ZBV se číslovají číslem ZBV, za kterým je tečka a index udávající číslo Skupiny. Stejný systém číslování se používá pro jednotlivé Změnové listy (02) a pro Rozpis ocenění změn položek (04).			
ZBV - krycí list			

Změnový list

Název Stavby dle SoD: III/10221 Nový Knín propojení směr Libčice		Číslo SO/PS / / pořadí Změny SO/PS:	Číslo ZBV / Skupina změny:
Název stavebního objektu/provozního souboru (SO/PS): silnice č. III/10221 v km 4,240-5,770		- / 1	1.3
Strany smlouvy o dílo SMLD-0657/00066001/2024 na realizaci uvedené Stavby uzavřené dne 26. 6. 2024 (dále jen Smlouva):			
Objednatel: Krajská správa a údržba silnic Středočeského kraje, příspěvková organizace se sídlem Zborovská 81/11, 150 00 Praha 5, Smíchov			
Zhotovitel: STRABAG SIS a.s. se sídlem Kačírkova 982/4, Jinonice, 158 00 Praha 5			
<u>Přílohy Změnového listu:</u>		<u>Příjemce</u>	
1. Krycí list 1 počet listů		Objednatel	
2. Změnový list 2 počet listů		Zhotovitel	
3. Zápis o projednání ocenění soupisu prací 1 počet listů		Projektant (AD)	
4. Rozpis ocenění Změn položek 1 počet listů		Stavební dozor	
5. Přehled zařazení změn do Skupin 1 počet listů		Supervize	
6. Přehled dokladů 1 počet listů			
7. Soupis prací SO po všech změnách 1 počet listů			
Další doklady dle přehledu dokladů 35 počet listů			
Iniciátor Změny: Zhotovitel			
Předmět Změny: Výměry skutečně provedených prací			
Název dílčí změny:			
Zaměření skutečného provedení Popis a zdůvodnění Změny: Na základě zaměření skutečného provedení hotové stavby bylo zjištěno, že bylo provedeno 8 908 m2, tj. o 192 m2 méně oproti výměře uvedené ve smlouvě o dílo. Změna se týká výměry pokládky obrusné vrstvy z asfaltového betonu ACO 11 + (pol. 7), čištění vozovek samosběrem (pol. 5), spojovacího postřiku (pol. 8) a frézování (pol. 3). Dokladem o provedené změně je geodetické zaměření skutečně provedených prací jako doklad č. 11.			
Vyrovnávka ACL Popis a zdůvodnění Změny: Při pokládce vyrovnávací vrstvy z ACL 16+ nebylo nutné realizovat celé množství vyrovnávky v rozsahu dle SoD, ale o 243,459 m3 méně. Tato změna se týká položky č. 6 a je doložena souhrnem vážních lístků z obalovny jako doklad č. 12.			
Uložení na skládku Popis a zdůvodnění Změny: Smluvní soupis prací obsahuje položku uložení odpadu ze stavby na recyklační skládku. Materiál z čištění krajnic a silničních příkopů byl použit v místě stavby. Položka 16 tedy nebude využita.			
Jedná se o Změnu nepodstatnou, která je podle čl. 5, odst. 5.1, písm.c) resp. podle čl. 10 Směrnice R-SM-36 Krajské správy a údržby silnic Středočeského kraje (účinnost od 21. 8. 2024) upřesňující provádění změn závazků dle zákona č. 134/2016 Sb., o zadávání veřejných zakázek zařazena do Skupiny 3 . Zároveň se jedná o práce, které nemění celkovou povahu veřejné zakázky. Z hlediska Zákona o zadávání veřejných zakázek č. 134/2016 Sb. tato Změna nepředstavuje vznik podstatné změny závazku a dle § 222, odst. 6 se jedná o změnu nepředvídanou			
Údaje v Kč bez DPH:			
Cena navrhovaných Změn záporných	Cena navrhovaných Změn kladných	Cena navrhovaných Změn záporných a Změn kladných celkem	Součet absolutních hodnot Změn kladných a Změn záporných
-1 030 844,84	0,00	-1 030 844,84	1 030 844,84
Technická pomoc Objednatele: jméno Ing. Lubomír Smetana podpis			
Podpis vyjadřuje souhlas se Změnou:			
Zhotovitel (stavbyvedoucí): jméno Ing. Vlastimil Ptáček podpis			
Projektant (autorský dozor): jméno Jan Langhans podpis			

Stavební dozor:	jméno	Jan Langhans	podpis
Supervize (Regionální dotační kancelář):	jméno		podpis
Zástupce Objednatele odpovědný za cenové projednání změny:	jméno	Ing. Jaroslava Jurková	podpis
Zástupce Objednatele:	jméno	Bc. Milan Jonszta	podpis
Objednatel a Zhotovitel se dohodli, že u tohoto SO/PS, který je součástí uvedené Stavby, budou provedeny Změny, jež jsou podrobně popsány, zdůvodněny, dokladovány a oceněny v Dokumentaci této Změny. Tento Změnový list představuje Dodatek Smlouvy o dílo. Smlouva se mění v rozsahu upraveném v tomto Změnovém listu. V ostatním zůstávají práva a povinnosti Objednatele a Zhotovitele sjednané ve Smlouvě nedotčeny. Na důkaz toho připojují příslušné osoby oprávněné jednat jménem nebo v zastoupení Objednatele a Zhotovitele své podpisy.			
Objednatel (Oprávněná osoba):	jméno	Ing. Jan Fidler, DiS	podpis
Zhotovitel:	jméno	Ing. Martina Olexová David Müller	podpis

ZÁPIS

o projednání ocenění soupisu prací a ceny stavebního objektu/provozního souboru (SO/PS)
pro všechny skupiny - pro ZBV číslo: 1

Název Stavby:	III/10221 Nový Knín propojení směr Libčice
Číslo SO/PS / číslo Změny SO/PS:	- / 1
Název stavebního objektu/provozního souboru (SO/PS):	silnice č. III/10221 v km 4,240-5,770

Údaje v Kč bez DPH

Cena SO/PS dle Smlouvy
1 - zadat
4 817 264,47

Cena SO/PS v předchozích ZBV: Údaje v Kč bez DPH

	Cena všech Změn záporných v předchozích Změnách na SO/PS	Cena všech Změn kladných v předchozích Změnách na SO/PS	Cena SO/PS po všech předchozích Změnách	Rozdíl ceny SO/PS po všech předchozích Změnách a ve Smlouvě
2	3 - zadat	4 - zadat	5=1+3+4	6=5-1
stavební/montážní práce	0,00	0,00	4 817 264,47	0,00

Cena SO/PS v této ZBV a po této ZBV: Údaje v Kč bez DPH

	Cena navrhovaných Změn záporných na SO/PS	Cena navrhovaných Změn kladných na SO/PS	Cena všech Změn kladných na SO/PS (předchozích a navrhovaných)	Cena všech Změn kladných na SO/PS k ceně SO/PS dle Smlouvy v %
7	8 - zadat	9 - zadat	10=4+9	11=10/1
stavební/montážní práce	-1 030 844,84	0,00	0,00	0,00%

Cena SO/PS po této ZBV: Údaje v Kč bez DPH

	Cena všech Změn záporných na SO/PS (předchozích a navrhovaných)	Cena SO/PS po této Změně	Rozdíl ceny SO/PS po této Změně oproti ceně SO/PS dle Smlouvy	Rozdíl ceny SO/PS po této Změně oproti ceně SO/PS dle Smlouvy v %
12	13=3+8	14=1+13+10	15=14-1	16=15/1
stavební/montážní práce	-1 030 844,84	3 786 419,63	-1 030 844,84	-21,40%

Rozpis položek a cen Změny													
Název stavby dle SoD: III/10221 Nový Knín propojení směr Libčice Číslo a název SO/PS: silnice č. III/10221 v km 4,240-5,770 Číslo a název rozpočtu: silnice č. III/10221 v km 4,240-5,770								ZMĚNA SOUPISU PRACÍ (SO/PS)					
								1					
								Skupina změn 3					
Poř. č. pol.	Kód položky	Název položky	m.j.	Množství ve Smlouvě	Množství po Změně	Množství rozdílu	Cena za m.j. v Kč	Cena celkem ve Smlouvě v Kč	Změny záporné v Kč	Změny kladné v Kč	Cena celkem po Změně v Kč	Rozdíl cen celkem v Kč	Podíl cen celkem v %
1	2	3	4	5	6	7	8	9	10	11	12	13	14
3	113728	FRÉZOVÁNÍ ZPEVNĚNÝCH PLOCH ASFALTOVÝCH, ODVOZ DO 20 KM	M3	455,000	445,400	-9,600	615,200	279 916,00	-5 905,92	0,00	274 010,08	-5 905,92	-2,11%
5	93818	OČIŠTĚNÍ ASFALTOVÝCH VOZOVEK ZAMETENÍM (samosběr)	M2	18 200,000	17 816,000	-384,000	1,400	25 480,00	-537,60	0,00	24 942,40	-537,60	-2,11%
6	574C06	ASFALTOVÝ BETON PRO LOŽNÍ VRSTVY ACL 16+	M3	430,000	186,541	-243,459	3 933,860	1 691 559,80	-957 733,62	0,00	733 826,18	-957 733,62	-56,62%
7	574A44	ASFALTOVÝ BETON PRO OBRUSNÉ VRSTVY ACO 11+, tl. 50 mm	M2	9 100,000	8 908,000	-192,000	218,910	1 992 081,00	-42 030,72	0,00	1 950 050,28	-42 030,72	-2,11%
8	572213	SPOJOVACÍ POSTŘIK Z EMULZE DO 0,5KG/M2	M2	17 615,000	17 423,000	-192,000	9,610	169 280,15	-1 845,12	0,00	167 435,03	-1 845,12	-1,09%
16	014103R	ULOŽENÍ ODPADU ZE STAVBY NA SKLÁDKU S OPRÁVNĚNÍM K OPĚTOVNÉMU VYUŽITÍ - RECYKLAČNÍ STŘEDISKO	T	98,000	0,000	-98,000	232,570	22 791,86	-22 791,86	0,00	0,00	-22 791,86	-100,00%
		Celkem							- 1 030 844,84	0,00		- 1 030 844,84	

Odpovědný zástupce Objednatele i odpovědný zástupce Zhotovitele odsouhlasují skladbu měněných položek i nových položek, včetně jejich výměr, vyjadřujících předkládanou změnu.
Potvrzují zároveň skutečné provedení prací a oprávněnost změny.

Za Zhotovitele: Ing. Vlastimil Ptáček (stavbyvedoucí)

Za Objednatele: Jan Langhans (TDS/TDI)

Podpis:

Podpis:

PŘEHLED ZAŘAZENÍ ZMĚN DO SKUPIN

Název a evidenční číslo Stavby: III/10221 Nový Knín propojení směr Libčice

1	Přijatá smluvní částka bez rezervy a DPH	4 817 264,47
2=1+19+20	Aktuální smluvní částka (cena stavby)	3 786 419,63
	Aktuální smluvní částka (cena stavby) včetně DPH	4 581 567,75
3=(2/1)*100	Procento změny Přijaté smluvní částky	78,60%
4=(25/1)*100	Sledování vyhrazených změn (Skupina 1)	0,00%
5=(28/1)*100	Sledování záměny položek (Skupina 2)	0,00%

6=32+36	Suma Změn kladných a Změn záporných Skupiny 3 a Skupiny 4	-1 030 844,84
7=(6/1)*100	Sledování limitu 30 % - součet Skupiny 3 a Skupiny 4	-21,40%
8=1*0,3	Zákonný limit 30 % pro Skupinu 3 a Skupinu 4	1 445 179,34

12=(1)*0,15	Limit	722 589,67
13=(39)/(1)	Sledování limitu v %	0,00%
14=ABS(37)+*(38)	Hodnota skupiny 5	0,00

						- 1 -			- 2 -			- 3 -			- 4 -			- 5 -		
						Vyhrazené změny (Doměrky) (dle §100 zákona č. 134/2016 Sb.)			Záměna položek (dle §222 odst. (7) zákona č. 134/2016 Sb.)			Změny nepředvídané (dle §222 odst. (6) zákona č. 134/2016 Sb.)			Změny nezbytné (dle §222 odst. (5) zákona č. 134/2016 Sb.)			Změny de minimis Změny neměnicí celkovou povahu veřejné zakázky (dle §222 odst. (4) zákona č. 134/2016 Sb.)		
SO	ZBV č.	Název SO/PS / předmět Změny	Změny záporné (zadávat se znaménkem mínus)	Změny kladné	Hodnota ZBV	Změny záporné (zadávat se znaménkem mínus)	Změny kladné	Suma Změn záporných a Změn kladných	Změny záporné (zadávat se znaménkem mínus)	Změny kladné	Suma Změn záporných a Změn kladných	Změny záporné (zadávat se znaménkem mínus)	Změny kladné	Suma Změn záporných a Změn kladných	Změny záporné (zadávat se znaménkem mínus)	Změny kladné	Suma Změn záporných a Změn kladných	Změny záporné (zadávat se znaménkem mínus)	Změny kladné	limit 15 %
16	17	18	19= 23+26+29+33+37	20= 24+27+30+34+38	21=19+20	23	24	25=23+24	26	27	28=26+27	29	30	32=29+30	33	34	36=33+34	37	38	39=ABS(37)+38
		III/10221 Nový Knín propojení směr Libčice	- 1 030 844,84	0,00	- 1 030 844,84	0,00	0,00	0,00	0,00	0,00	0,00	- 1 030 844,84	0,00	-1 030 844,84	0,00	0,00	0,00	0,00	0,00	0,00
-	1	silnice č. III/10221 v km 4,240-5,770 / Výměry skutečně provedených prací	- 1 030 844,84	0,00	- 1 030 844,84	0,00	0,00	0,00	0,00	0,00	0,00	- 1 030 844,84	0,00	-1 030 844,84	0,00	0,00	0,00	0,00	0,00	0,00

Přehled dalších dokladů

Číslo ZBV:	1
Název stavby:	III/10221 Nový Knín propojení směr Libčice
Název stavebního objektu / provozního souboru (SO/PS):	silnice č. III/10221 v km 4,240-5,770
Číslo SO/PS / číslo změny SO/PS:	- / 1

Doklad	počet listů
07 Soupis prací SO po změnách	1
08 Oznámení zhotovitele o zjištěných odlišnostech oproti ZD	2
09 Pokyn objednatele ke změně rozsahu díla	1
10 Vyjádření TDI a AD	1
11 Geodetické zaměření skutečného provedení	11
12 Dodací listy ACL 16 +	20
Počet listů celkem	36


[illegible]

STRABAG SIS a.s.
Kačírkova 982/4, 158 00 Praha 5
150 00, Praha 5 – Smíchov
IČ:453 59 041
DIČ:CZ45359041



Krajská správa a údržba silnic Středočeského kraje, p.o.
Zborovská 11
150 21 Praha 5
Bc. Milan Jonszta - vedoucí manažer
p. Langhans Jan - cestmistr

Vyřizuje:
Bc. Pouzar Josef

 

7.10.2024

Předmět: Oznámení zhotovitele o zjištěných odlišnostech oproti zadávací dokumentaci

Název stavby: III/10 221 - Nový Knín propojení směr Libčice

V souladu se smlouvou o dílo č. SMLD-0657/00066001/2024 čl. 6.7 a směrnicí R-Sm-36 Vás informujeme o níže uvedených skutečnostech / odlišnostech, jejich řešení, dopadu do ceny a termínu:

1. Skutečná výměra asfaltových povrchů - ACO 11+

Na základě zaměření skutečného provedení stavby bylo zjištěno, že bylo provedeno celkem 8.908 m² asfaltové vrstvy ACO 11+, tedy o cca 200 m² méně oproti nacenění v SOD. Provedená výměra bude doložena geodetickým zaměřením.

Odhad dopadu do ceny: cca – **50.000,- Kč bez DPH**

Dopad do termínu: **bez dopadu**

2. Vyrovnávka z ACL 16+

Po odfrézování a očištění bylo zjištěno, že není nutno provádět vyrovnávku z ACL 16 + v takovém rozsahu jak bylo plánováno. Na místě byl určen rozsah s cestmistrem SÚS (p.Laghansem).

Bude doloženo vážními listky.

Odhad dopadu do ceny: cca - **960.000 Kč bez DPH**

Dopad do termínu: **bez dopadu**

3. Poplatek za skládku

Dle rozpočtu stavby, „*pol. 16 – Uložení odpadu ze stavby na skládku s oprávněním k opětovnému využití*“, mělo být uloženo 98 t vytěženého materiálu (zemina, výkopek) na skládku. Tento materiál byl uložen na místo určené objednatelem a proto tento poplatek nebude účtován.

Odhad dopadu do ceny: **cca – 23.000 bez DPH**

Dopad do termínu: **bez dopadu**

Celkem

- 1.033.000 Kč bez DPH

S přátelským pozdravem

Ing.
Vl.
Pt

Ing. Vlastimil Ptáček
Hl.stavbyvedoucí

STRABAG SIS a.s.

Kačírkova 982/4

158 00 Praha 5

Ing. Vlastimil Ptáček

Náše značka

č. ev.: 61751/2024

č. j.: 4723/24/KSUS/BNT/JON

Vyřizuje

Bc. Milan Jonszta

Tel. číslo/e-mail



Praha

08.10.2024

Věc: „Výzva zhotoviteli ke změně rozsahu díla : III/10221 Nový Knín propojení směr Libčice, ZBV_01

S odvoláním na ust. čl. 6 Práva a povinnosti Objednatele Smlouvy o dílo objednatele č. SMLD-0657/00066001/2024 ze dne 26.6.2024, odst. 6.7. požadujeme jako Objednatel změnu rozsahu Díla v souladu vaším Oznámením nároku zhotovitele (=ozn. nepředvídatelné okolnosti) ze dne 7.10.2024, a to při respektování povinnosti Objednatele dle zákona č. 134/2016 Sb., o zadávání veřejných zakázek v platném znění (dále jen „Zákon o ZVZ“).

Zhotovitel je v takovém případě povinen vyhovět požadavku Objednatele a (i) snížit rozsah Díla nebo (ii) bez zbytečného odkladu podat nabídku na zvýšení rozsahu Díla o plnění stejného charakteru jako Dílo sjednané ve smlouvě s tím, že :


- a) při snížení rozsahu se Cena Díla odpovídajícím způsobem sníží,
- b) při zvýšení rozsahu bude Cena Díla v nabídce Zhotovitele stanovena na základě cen uvedených v nabídce v Oceněném soupisu prací,
- c) termín dokončení Díla se ve vhodných případech přiměřeně upraví dohodou smluvních stran,
- d) snížení či zvýšení rozsahu bude upraveno písemným dodatkem Smlouvy, kterým může být i evidenční list změny stavby podepsaný ze strany osob oprávněných jednat za Objednatele a Zhotovitele.
- e) zhotovitel se zavazuje vyhotovovat Změnové listy a jejich přílohy a předkládat je Objednateli výlučně ve formátu, který stanoví Směrnice

Žádáme o změnu rozsahu díla v souladu s vámi podaným oznámením :

- 1) Na základě zaměření skutečného provedení dochází oproti SoD ke snížení plochy asfaltové obrusné vrstvy ACO 11+ a s tím souvisejících položek čištění vozovek samosběrem a spojovacího postřiku.
- 2) Při pochůzce TDI a objednatele byla určena místa a rozsah frézování, které je provedeno ve skutečnosti o 19,93 m3 méně
- 3) Při pokládce vyrovnávací asfaltové vrstvy ACL16+ nebylo nutné realizovat tuto vyrovnávku na celkové ploše, dochází tedy ke snížení m3 u této položky.
- 4) Materiál z čištění krajnic a silničních příkopů byl použit v místě stavby – není tedy využita položka uložení na recyklační středisko

Objednatel s výše uvedeným souhlasí a žádá Zhotovitele o zpracování ZBV č.1

S pozdravem

 

Bc. Milan Jonszta

Vedoucí manažer

zástupce vedoucího oblasti Benešov

*Krajská správa a údržba silnic Středočeského kraje, příspěvková organizace
150 21 PRAHA 5, Zborovská 11*

STRABAG SIS a.s.
Kačírkova 982/4
158 00 Praha 5

Vyřizuje
Jan Langhans

Příbram
8.10.2024

Věc: Vyjádření TDI a AD k ZBV 1 na stavbu „III/10221 Nový Knín propojení směr Libčice“

Na základě geometrického zaměření dokončené pokládky asfaltových vrstev na výše uvedené stavbě došlo ke snížení celkové plochy. Tímto tedy dochází ke snížení výměry čištění vozovek samosběrem, spojovacího postřiku a pokládky asf.betonu ACO 11+. Dále při realizaci nebylo nutné provést vyrovnávku ACL16+ v plném rozsahu – místa pro vyrovnání byla určena na stavbě po odfrézování stávajícího povrchu – méněpráce.

Dále nebylo nutné odvážet materiál z krajnic a příkopů na recyklační středisko – tento materiál byl využitý na stavbě.

Z uvedených důvodů souhlasí TDI a AD s ZBV k výše uvedené stavbě.

S pozdravem

Jan Langh

Jan Langhans
Provozní cestmistr Dobříš



Geodetická dokumentace skutečného provedení stavby

III/10 221 - NOVÝ KNÍN PROPOJENÍ SMĚR LIBČICE



Objednatel: STRABAG a.s.
Lidická 802
266 01 Beroun - Závodi

Zhotovitel: Geoservis – Příbram spol. s r.o.
Purkyňova 394
261 01 Příbram

TECHNICKÁ ZPRÁVA

ZAMĚŘENÍ SKUTEČNÉHO PROVEDENÍ STAVBY


Silnice č. III/10221 v KM 4,240-5,770

Katastrální území : Nový Knín - 707635
Záborná Lhota - 789259
Libčice - 681806
Obec : Nový Knín - 540901
Chotilsko - 540323
Nový Knín - 707635
Okres : Příbram

PŘÍBRAM : ŘÍJEN 2024

INVESTOR : KSÚS Středočeského kraje, p.o., Zborovská
81/11, 15000 Praha 5

Vypracoval : GEOSERVIS - PŘÍBRAM spol. s r.o. PURKYŇOVA 394 PŘÍBRAM

 

1. Zadaný úkol :

Zaměření skutečného provedení stavby - Silnice-III/10 221 - NOVÝ KNÍN
PROPOJENÍ SMĚR LIBČICE

2. Geodetické práce :

2.1. Popis území :

Zaměřované území se nachází v extravilánu města Nový Knín.

2.2. Souřadnicový a výškový systém :

Podrobné body jsou vypočteny v souřadnicovém systému - JTSK
- ČSJNS - Balt p.v.

2.3. Podrobné měření :

Bylo provedeno polohové a výškové zaměření skutečného provedení stavby-
Silnice-III/10 221 - NOVÝ KNÍN PROPOJENÍ SMĚR LIBČICE

Dále byla vyhotovena dokumentace v dig. formě - DGN, DWG a VYK. Plochy jsou
uvedeny v grafické části, která je vytištěna v měřítku 1:1500.

Dosažená přesnost:

Je dodrženo mapování ve třídě přesnosti 3 dle ČSN 01 3410. Charakteristikou
přesnosti určení nových souřadnic podrobných bodů mapování je základní směrodatná
souřadnicová odchylka $\sigma_{xy} = 0.14\text{m}$. Charakteristikou určení výšek nových podrobných
bodů je základní směrodatná výšková odchylka $\sigma_H = 0.12\text{m}$.

Celková plocha obrusu - 8908,00m²

Použité přístroje a pomůcky :

K měření byly použity přístroje - totální stanice - Trimble 5503 DR 200+ (ser.no: 81910152)
- sestava GPS - Geodetic GNS Receiver X91 (ser.no: 02220115)
Getac PDA PS236 (ser.no: RB339PO772)
- nivelační přístroj - Trimble AL20M (ser.no: 863968)
další geodetické vybavení a interakční grafický program Kokeš 12.54 (ser.no: 12/56856)

4. Proveditelé :

Měřické a výpočetní práce provedl Hadrava, Horký. Zpracoval 10/2024 Hadrava J.

V Příbrami 14.10.2024

Vypracoval: Hadrava J.



S E Z N A M S O U Ř A D N I C

Název zakázky: Silnice č. III/10221 v KM 4,240-5,770

K.Ú. Nový Knín, Záborná Lhota, Libčice

Obec Nový Knín, Chotilsko

Okres Příbram

Objednavatel: Strabag a.s.

Dodavatel: Geoservis Příbram spol. s r.o.

Souřad. Systém: S-JTSK (třída přesnosti 3)

Výškový systém: Balt p.v.

Číslo bodu	Y	X	Z	Poznámka
1	756276.66	1076401.55	360.01	kraj asfaltu
2	756278.30	1076396.58	360.30	kraj asfaltu
3	756280.76	1076389.86	360.80	kraj asfaltu
4	756283.35	1076383.47	361.04	kraj asfaltu
5	756285.53	1076379.04	361.27	kraj asfaltu
6	756287.75	1076374.78	361.41	kraj asfaltu
7	756291.76	1076368.03	361.70	kraj asfaltu
8	756295.94	1076361.68	362.01	kraj asfaltu
9	756301.42	1076353.98	362.33	kraj asfaltu
10	756307.33	1076345.75	362.67	kraj asfaltu
11	756313.17	1076337.86	363.07	kraj asfaltu
12	756318.90	1076330.56	363.38	kraj asfaltu
13	756323.17	1076324.76	363.73	kraj asfaltu
14	756331.40	1076313.70	364.44	kraj asfaltu
15	756337.63	1076305.03	364.89	kraj asfaltu
16	756343.52	1076296.72	365.34	kraj asfaltu
17	756349.55	1076288.30	365.83	kraj asfaltu
18	756354.96	1076280.51	366.30	kraj asfaltu
19	756360.67	1076271.68	366.69	kraj asfaltu
20	756365.75	1076262.37	367.13	kraj asfaltu
21	756369.23	1076253.47	367.46	kraj asfaltu
22	756370.25	1076248.79	367.60	kraj asfaltu
23	756370.94	1076243.42	367.54	kraj asfaltu
24	756370.84	1076236.49	367.23	kraj asfaltu
25	756369.98	1076229.58	366.99	kraj asfaltu
26	756368.57	1076222.73	366.61	kraj asfaltu
27	756367.30	1076217.60	366.46	kraj asfaltu
28	756364.97	1076209.04	366.00	kraj asfaltu
29	756363.29	1076203.71	365.66	kraj asfaltu
30	756361.12	1076198.20	365.30	kraj asfaltu
31	756358.78	1076193.34	364.95	kraj asfaltu
32	756356.48	1076189.77	364.69	kraj asfaltu
33	756353.45	1076186.72	364.46	kraj asfaltu
34	756351.74	1076185.17	364.31	kraj asfaltu
35	756349.54	1076184.11	364.19	kraj asfaltu
36	756346.67	1076182.85	364.10	kraj asfaltu
37	756343.72	1076182.08	364.15	kraj asfaltu
38	756339.56	1076181.80	364.31	kraj asfaltu
39	756334.37	1076182.75	364.50	kraj asfaltu
40	756330.84	1076183.65	364.67	kraj asfaltu
41	756325.86	1076185.33	364.85	kraj asfaltu
42	756324.67	1076182.18	364.82	kraj asfaltu
43	756323.49	1076179.13	364.52	kraj asfaltu
44	756326.00	1076177.38	364.28	kraj asfaltu
45	756328.69	1076174.58	363.96	kraj asfaltu
46	756330.86	1076171.36	363.61	kraj asfaltu
47	756331.96	1076168.01	363.23	kraj asfaltu
48	756332.51	1076164.17	362.91	kraj asfaltu
49	756332.10	1076161.08	362.70	kraj asfaltu
50	756331.04	1076157.57	362.50	kraj asfaltu
51	756329.53	1076154.32	362.33	kraj asfaltu
52	756327.40	1076150.09	362.16	kraj asfaltu
53	756323.43	1076144.05	361.88	kraj asfaltu
54	756319.02	1076137.31	361.57	kraj asfaltu
55	756314.54	1076129.60	361.16	kraj asfaltu
56	756310.12	1076120.97	360.79	kraj asfaltu
57	756306.17	1076112.62	360.48	kraj asfaltu
58	756302.05	1076102.89	360.25	kraj asfaltu
59	756298.44	1076094.41	360.01	kraj asfaltu
60	756298.42	1076094.40	360.02	kraj asfaltu
61	756294.72	1076085.76	359.89	kraj asfaltu
62	756291.77	1076077.82	359.76	kraj asfaltu
63	756288.29	1076068.68	359.66	kraj asfaltu
64	756285.10	1076059.94	359.61	kraj asfaltu
65	756282.17	1076050.94	359.49	kraj asfaltu
66	756279.56	1076041.90	359.45	kraj asfaltu
67	756277.42	1076032.87	359.40	kraj asfaltu
68	756276.36	1076022.84	359.20	kraj asfaltu
69	756275.80	1076013.92	359.12	kraj asfaltu
70	756275.10	1076003.87	359.11	kraj asfaltu
71	756274.77	1075994.34	359.00	kraj asfaltu
72	756273.74	1075984.60	358.98	kraj asfaltu
73	756272.02	1075974.75	358.96	kraj asfaltu
74	756269.90	1075965.82	358.94	kraj asfaltu
75	756267.28	1075955.61	359.02	kraj asfaltu
76	756264.70	1075947.45	359.09	kraj asfaltu
77	756262.25	1075941.50	359.09	kraj asfaltu
78	756258.49	1075933.14	358.99	kraj asfaltu
79	756254.55	1075924.53	358.87	kraj asfaltu
80	756250.29	1075915.30	358.77	kraj asfaltu
81	756246.79	1075907.05	358.65	kraj asfaltu
82	756243.64	1075898.45	358.52	kraj asfaltu
83	756240.52	1075889.29	358.50	kraj asfaltu
84	756238.15	1075879.86	358.47	kraj asfaltu
85	756237.08	1075870.72	358.47	kraj asfaltu
86	756236.17	1075860.57	358.50	kraj asfaltu
87	756235.77	1075851.64	358.49	kraj asfaltu
88	756235.88	1075841.58	358.61	kraj asfaltu
89	756236.22	1075832.47	358.75	kraj asfaltu
90	756236.40	1075829.09	358.84	kraj asfaltu
91	756236.22	1075828.64	358.83	kraj asfaltu
92	756236.38	1075825.66	358.89	kraj asfaltu
93	756236.78	1075821.19	359.00	kraj asfaltu
94	756237.13	1075820.61	359.03	kraj asfaltu
95	756238.07	1075811.71	359.27	kraj asfaltu
96	756239.00	1075802.83	359.54	kraj asfaltu
97	756239.72	1075793.96	359.83	kraj asfaltu
98	756240.57	1075785.01	360.10	kraj asfaltu
99	756241.31	1075775.95	360.04	kraj asfaltu
100	756242.24	1075765.72	359.85	kraj asfaltu
101	756243.19	1075755.79	359.65	kraj asfaltu
102	756244.60	1075746.31	359.26	kraj asfaltu
103	756246.45	1075737.04	358.71	kraj asfaltu
104	756248.85	1075726.61	358.04	kraj asfaltu
105	756251.10	1075717.46	357.38	kraj asfaltu
106	756253.35	1075708.63	356.69	kraj asfaltu
107	756255.78	1075700.04	356.05	kraj asfaltu
108	756258.87	1075690.14	355.32	kraj asfaltu
109	756261.76	1075681.14	354.63	kraj asfaltu
110	756264.57	1075672.31	353.90	kraj asfaltu
111	756267.85	1075662.76	353.15	kraj asfaltu
112	756270.04	1075656.36	352.74	kraj asfaltu
113	756269.57	1075655.68	352.55	kraj asfaltu
114	756270.81	1075652.48	352.35	kraj asfaltu
115	756272.32	1075648.45	352.04	kraj asfaltu
116	756272.93	1075648.19	352.08	kraj asfaltu
117	756275.88	1075640.61	351.61	kraj asfaltu
118	756278.68	1075633.18	351.08	kraj asfaltu
119	756282.14	1075625.31	350.55	kraj asfaltu
120	756286.50	1075616.70	349.91	kraj asfaltu
121	756291.30	1075608.41	349.33	kraj asfaltu
122	756296.27	1075600.27	348.77	kraj asfaltu
123	756300.32	1075594.40	348.42	kraj asfaltu
124	756302.83	1075596.16	348.34	kraj asfaltu
125	756305.22	1075597.92	348.20	kraj asfaltu
126	756301.93	1075602.38	348.54	kraj asfaltu
127	756297.73	1075608.97	348.97	kraj asfaltu
128	756292.87	1075617.20	349.53	kraj asfaltu
129	756288.28	1075626.39	350.20	kraj asfaltu
130	756284.46	1075634.99	350.87	kraj asfaltu

131	756281.06	1075643.96	351.56	kraj	asfaltu	222	756315.81	1076343.52	362.87	kraj	asfaltu
132	756278.53	1075650.74	352.06	kraj	asfaltu	223	756310.27	1076350.94	362.44	kraj	asfaltu
133	756275.85	1075658.04	352.62	kraj	asfaltu	224	756304.47	1076358.87	362.10	kraj	asfaltu
134	756272.53	1075667.82	353.38	kraj	asfaltu	225	756298.91	1076367.00	361.69	kraj	asfaltu
135	756269.43	1075676.64	354.03	kraj	asfaltu	226	756298.87	1076368.49	361.50	kraj	asfaltu
136	756266.26	1075686.07	354.79	kraj	asfaltu	227	756297.74	1076370.44	361.43	kraj	asfaltu
137	756263.07	1075695.66	355.50	kraj	asfaltu	228	756296.32	1076372.43	361.34	kraj	asfaltu
138	756260.49	1075704.66	356.18	kraj	asfaltu	229	756295.24	1076372.82	361.42	kraj	asfaltu
139	756257.92	1075714.36	356.89	kraj	asfaltu	230	756290.84	1076380.58	360.89	kraj	asfaltu
140	756255.48	1075723.49	357.59	kraj	asfaltu	231	756287.00	1076389.07	360.42	kraj	asfaltu
141	756253.24	1075732.75	358.25	kraj	asfaltu	232	756283.49	1076398.40	359.98	kraj	asfaltu
142	756251.15	1075742.27	358.81	kraj	asfaltu	233	756280.81	1076406.26	359.70	kraj	asfaltu
143	756249.62	1075751.54	359.35	kraj	asfaltu	234	756278.62	1076414.71	359.35	kraj	asfaltu
144	756248.41	1075761.30	359.72	kraj	asfaltu	235	756276.31	1076424.43	358.83	kraj	asfaltu
145	756247.44	1075770.75	359.95	kraj	asfaltu	236	756274.13	1076433.76	358.40	kraj	asfaltu
146	756246.65	1075779.80	360.07	kraj	asfaltu	237	756272.04	1076443.07	358.02	kraj	asfaltu
147	756245.78	1075789.12	359.98	kraj	asfaltu	238	756269.95	1076451.89	357.84	kraj	asfaltu
148	756245.04	1075797.83	359.70	kraj	asfaltu	239	756267.56	1076460.53	357.67	kraj	asfaltu
149	756245.33	1075798.05	359.65	kraj	asfaltu	240	756264.41	1076468.91	357.60	kraj	asfaltu
150	756245.30	1075802.60	359.47	kraj	asfaltu	241	756261.52	1076474.22	357.54	kraj	asfaltu
151	756244.97	1075807.03	359.35	kraj	asfaltu	242	756256.78	1076482.36	357.21	kraj	asfaltu
152	756244.25	1075808.25	359.36	kraj	asfaltu	243	756251.08	1076490.12	357.23	kraj	asfaltu
153	756243.56	1075813.66	359.19	kraj	asfaltu	244	756245.32	1076497.71	357.02	kraj	asfaltu
154	756242.81	1075821.50	358.89	kraj	asfaltu	245	756239.65	1076504.84	357.14	kraj	asfaltu
155	756242.12	1075829.34	358.62	kraj	asfaltu	246	756233.71	1076512.34	357.02	kraj	asfaltu
156	756241.57	1075839.21	358.37	kraj	asfaltu	247	756227.77	1076519.57	357.07	kraj	asfaltu
157	756241.40	1075848.52	358.13	kraj	asfaltu	248	756222.13	1076527.53	356.94	kraj	asfaltu
158	756241.71	1075857.74	358.07	kraj	asfaltu	249	756217.19	1076535.66	356.99	kraj	asfaltu
159	756242.47	1075868.22	358.07	kraj	asfaltu	250	756212.90	1076544.11	357.10	kraj	asfaltu
160	756243.20	1075874.66	358.08	kraj	asfaltu	251	756209.23	1076552.53	357.25	kraj	asfaltu
161	756244.54	1075881.78	358.15	kraj	asfaltu	252	756205.99	1076562.32	357.34	kraj	asfaltu
162	756247.25	1075891.03	358.20	kraj	asfaltu	253	756203.03	1076572.38	357.50	kraj	asfaltu
163	756250.55	1075901.03	358.36	kraj	asfaltu	254	756200.23	1076582.21	357.74	kraj	asfaltu
164	756254.02	1075909.36	358.57	kraj	asfaltu	255	756197.59	1076592.39	357.99	kraj	asfaltu
165	756258.49	1075918.57	358.76	kraj	asfaltu	256	756194.97	1076602.25	358.26	kraj	asfaltu
166	756262.55	1075927.27	358.97	kraj	asfaltu	257	756192.45	1076612.61	358.62	kraj	asfaltu
167	756266.73	1075936.71	359.14	kraj	asfaltu	258	756190.02	1076622.79	358.65	kraj	asfaltu
168	756270.04	1075945.51	359.15	kraj	asfaltu	259	756187.23	1076633.04	359.07	kraj	asfaltu
169	756272.93	1075954.13	359.10	kraj	asfaltu	260	756184.67	1076643.15	359.13	kraj	asfaltu
170	756275.64	1075963.94	359.12	kraj	asfaltu	261	756182.14	1076653.07	359.36	kraj	asfaltu
171	756277.67	1075972.99	359.15	kraj	asfaltu	262	756179.78	1076662.01	359.69	kraj	asfaltu
172	756278.95	1075982.42	359.11	kraj	asfaltu	263	756177.27	1076671.82	360.12	kraj	asfaltu
173	756278.72	1075991.62	359.05	kraj	asfaltu	264	756175.07	1076680.96	360.39	kraj	asfaltu
174	756280.25	1076001.01	358.95	kraj	asfaltu	265	756172.52	1076690.68	360.80	kraj	asfaltu
175	756280.74	1076009.78	358.91	kraj	asfaltu	266	756169.94	1076700.96	361.14	kraj	asfaltu
176	756281.48	1076020.09	358.84	kraj	asfaltu	267	756167.43	1076711.53	361.59	kraj	asfaltu
177	756282.65	1076029.22	358.91	kraj	asfaltu	268	756164.94	1076721.60	362.07	kraj	asfaltu
178	756284.55	1076038.90	359.03	kraj	asfaltu	269	756162.73	1076731.10	362.47	kraj	asfaltu
179	756286.84	1076047.79	359.18	kraj	asfaltu	270	756160.20	1076741.16	362.95	kraj	asfaltu
180	756289.69	1076056.73	359.42	kraj	asfaltu	271	756157.65	1076751.36	363.52	kraj	asfaltu
181	756293.07	1076065.32	359.63	kraj	asfaltu	272	756155.10	1076760.87	364.16	kraj	asfaltu
182	756296.46	1076073.97	359.83	kraj	asfaltu	273	756152.47	1076769.83	364.77	kraj	asfaltu
183	756300.00	1076082.62	359.93	kraj	asfaltu	274	756149.26	1076780.10	365.39	kraj	asfaltu
184	756303.55	1076091.01	360.05	kraj	asfaltu	275	756145.63	1076789.68	365.99	kraj	asfaltu
185	756307.23	1076099.77	360.14	kraj	asfaltu	276	756142.89	1076796.19	366.37	kraj	asfaltu
186	756310.70	1076108.21	360.27	kraj	asfaltu	277	756142.90	1076797.03	366.45	kraj	asfaltu
187	756314.65	1076116.88	360.55	kraj	asfaltu	278	756141.08	1076801.35	366.52	kraj	asfaltu
188	756319.39	1076125.49	360.73	kraj	asfaltu	279	756139.28	1076804.94	366.71	kraj	asfaltu
189	756324.90	1076134.39	361.08	kraj	asfaltu	280	756138.20	1076805.93	366.84	kraj	asfaltu
190	756330.88	1076142.77	361.65	kraj	asfaltu	281	756133.45	1076815.45	367.36	kraj	asfaltu
191	756336.77	1076150.95	362.30	kraj	asfaltu	282	756129.18	1076824.07	367.65	kraj	asfaltu
192	756342.61	1076158.65	362.93	kraj	asfaltu	283	756124.69	1076833.99	367.87	kraj	asfaltu
193	756348.54	1076166.55	363.58	kraj	asfaltu	284	756120.67	1076843.37	368.10	kraj	asfaltu
194	756354.18	1076174.35	364.11	kraj	asfaltu	285	756116.87	1076852.95	368.29	kraj	asfaltu
195	756359.65	1076182.12	364.68	kraj	asfaltu	286	756113.49	1076862.50	368.48	kraj	asfaltu
196	756364.23	1076190.17	365.18	kraj	asfaltu	287	756110.47	1076872.14	368.73	kraj	asfaltu
197	756366.77	1076195.40	365.50	kraj	asfaltu	288	756107.56	1076882.00	368.86	kraj	asfaltu
198	756369.24	1076201.50	365.90	kraj	asfaltu	289	756104.99	1076891.92	369.04	kraj	asfaltu
199	756371.25	1076207.76	366.18	kraj	asfaltu	290	756102.32	1076902.08	369.23	kraj	asfaltu
200	756373.28	1076214.86	366.52	kraj	asfaltu	291	756099.89	1076912.01	369.42	kraj	asfaltu
201	756375.00	1076221.66	366.83	kraj	asfaltu	292	756097.89	1076920.85	369.55	kraj	asfaltu
202	756376.28	1076227.92	367.17	kraj	asfaltu	293	756096.08	1076929.91	369.70	kraj	asfaltu
203	756377.23	1076235.28	367.54	kraj	asfaltu	294	756094.35	1076939.35	369.91	kraj	asfaltu
204	756377.49	1076242.22	367.75	kraj	asfaltu	295	756092.69	1076949.41	370.14	kraj	asfaltu
205	756376.38	1076251.09	367.86	kraj	asfaltu	296	756091.39	1076959.38	370.33	kraj	asfaltu
206	756375.01	1076256.21	367.73	kraj	asfaltu	297	756090.59	1076969.46	370.59	kraj	asfaltu
207	756372.81	1076261.61	367.55	kraj	asfaltu	298	756090.38	1076979.73	370.86	kraj	asfaltu
208	756370.11	1076267.03	367.19	kraj	asfaltu	299	756090.48	1076988.65	371.20	kraj	asfaltu
209	756366.75	1076272.73	366.82	kraj	asfaltu	300	756090.88	1076994.55	371.32	kraj	asfaltu
210	756361.98	1076280.08	366.39	kraj	asfaltu	301	756088.07	1076994.85	371.51	kraj	asfaltu
211	756356.93	1076287.56	365.94	kraj	asfaltu	302	756085.48	1076995.15	371.61	kraj	asfaltu
212	756353.92	1076291.73	365.78	kraj	asfaltu	303	756084.78	1076986.14	371.31	kraj	asfaltu
213	756354.10	1076292.37	365.68	kraj	asfaltu	304	756084.61	1076979.19	371.07	kraj	asfaltu
214	756352.04	1076295.38	365.61	kraj	asfaltu	305	756084.81	1076973.25	370.94	kraj	asfaltu
215	756350.35	1076297.80	365.42	kraj	asfaltu	306	756085.22	1076965.08	370.68	kraj	asfaltu
216	756349.45	1076297.97	365.47	kraj	asfaltu	307	756086.21	1076955.23	370.38	kraj	asfaltu
217	756344.64	1076304.44	365.17	kraj	asfaltu	308	756087.56	1076946.11	370.16	kraj	asfaltu
218	756338.56	1076312.77	364.66	kraj	asfaltu	309	756089.23	1076936.33	369.98	kraj	asfaltu
219	756332.93	1076320.53	364.22	kraj	asfaltu	310	756091.08	1076926.30	369.75	kraj	asfaltu
220	756327.18	1076328.40	363.72	kraj	asfaltu	311	756093.07	1076916.56	369.58	kraj	asfaltu
221	756321.20	1076336.48	363.23	kraj	asfaltu	312	756095.42	1076906.99	369.43	kraj	asfaltu

313	756098.09	1076897.04	369.27	kraj	asfaltu
314	756100.63	1076887.16	369.06	kraj	asfaltu
315	756103.32	1076877.40	368.94	kraj	asfaltu
316	756106.29	1076867.76	368.71	kraj	asfaltu
317	756109.46	1076857.81	368.54	kraj	asfaltu
318	756113.04	1076848.06	368.35	kraj	asfaltu
319	756116.65	1076838.81	368.19	kraj	asfaltu
320	756120.65	1076829.42	368.02	kraj	asfaltu
321	756124.93	1076820.13	367.71	kraj	asfaltu
322	756128.78	1076812.39	367.34	kraj	asfaltu
323	756133.86	1076802.20	366.74	kraj	asfaltu
324	756136.14	1076797.46	366.48	kraj	asfaltu
325	756136.18	1076796.20	366.32	kraj	asfaltu
326	756138.00	1076792.31	366.16	kraj	asfaltu
327	756139.66	1076788.27	365.90	kraj	asfaltu
328	756140.31	1076787.80	365.85	kraj	asfaltu
329	756143.17	1076780.87	365.42	kraj	asfaltu
330	756146.17	1076772.05	364.87	kraj	asfaltu
331	756148.83	1076763.46	364.34	kraj	asfaltu
332	756151.42	1076754.67	363.81	kraj	asfaltu
333	756153.56	1076745.75	363.33	kraj	asfaltu
334	756155.82	1076736.80	362.87	kraj	asfaltu
335	756158.07	1076727.81	362.44	kraj	asfaltu
336	756160.18	1076719.00	361.96	kraj	asfaltu
337	756162.54	1076709.24	361.51	kraj	asfaltu
338	756164.89	1076699.91	361.15	kraj	asfaltu
339	756167.42	1076689.74	360.83	kraj	asfaltu
340	756169.90	1076679.97	360.42	kraj	asfaltu
341	756172.52	1076669.76	360.11	kraj	asfaltu

342	756175.15	1076659.35	359.74	kraj	asfaltu
343	756177.58	1076649.28	359.46	kraj	asfaltu
344	756180.23	1076639.09	359.15	kraj	asfaltu
345	756182.81	1076628.72	358.88	kraj	asfaltu
346	756185.50	1076618.34	358.68	kraj	asfaltu
347	756187.88	1076608.30	358.41	kraj	asfaltu
348	756190.34	1076598.52	358.17	kraj	asfaltu
349	756192.95	1076588.31	358.02	kraj	asfaltu
350	756195.62	1076578.35	357.77	kraj	asfaltu
351	756198.54	1076568.22	357.55	kraj	asfaltu
352	756201.26	1076558.78	357.52	kraj	asfaltu
353	756204.37	1076549.20	357.33	kraj	asfaltu
354	756208.69	1076540.10	357.31	kraj	asfaltu
355	756213.73	1076530.94	357.27	kraj	asfaltu
356	756219.46	1076522.09	357.23	kraj	asfaltu
357	756225.43	1076514.05	357.11	kraj	asfaltu
358	756232.02	1076505.92	357.17	kraj	asfaltu
359	756238.09	1076498.38	357.17	kraj	asfaltu
360	756244.23	1076490.60	357.27	kraj	asfaltu
361	756249.80	1076482.97	357.13	kraj	asfaltu
362	756254.87	1076474.97	357.15	kraj	asfaltu
363	756259.44	1076466.05	357.26	kraj	asfaltu
364	756262.98	1076456.88	357.50	kraj	asfaltu
365	756265.75	1076446.93	357.81	kraj	asfaltu
366	756268.13	1076436.78	358.22	kraj	asfaltu
367	756270.36	1076427.09	358.71	kraj	asfaltu
368	756272.72	1076417.12	359.21	kraj	asfaltu
369	756275.07	1076407.54	359.70	kraj	asfaltu
370	756276.67	1076401.51	360.02	kraj	asfaltu



Seznam parcel dotčených stavbou

p.p.č.	LV
k.ú. Nový Knín	
941	246
995	10001
941	246
k.ú. Záborná Lhota	
608	77
k.ú. Libčice	
1084	77
1070/1	77

NÁLEŽITOSTMI A PŘESNOSTÍ ODPOVÍDÁ PRÁVNÍM PŘEDPISŮM

V Příbrami 14.10.2024

Zaměřil : Karel Horký
Vyhotovil : Jaroslav Hadrava
Ověřil : Ing. Štěpán Vondráček
37/2024

  

386/1

941
585/2

Y=756,300
X=107560

II
561

- 1
- 2
- 3
- 4

563/1

563/2

945
416

417/1

417/2

417/3


II
415


II
412

942

385

II
384

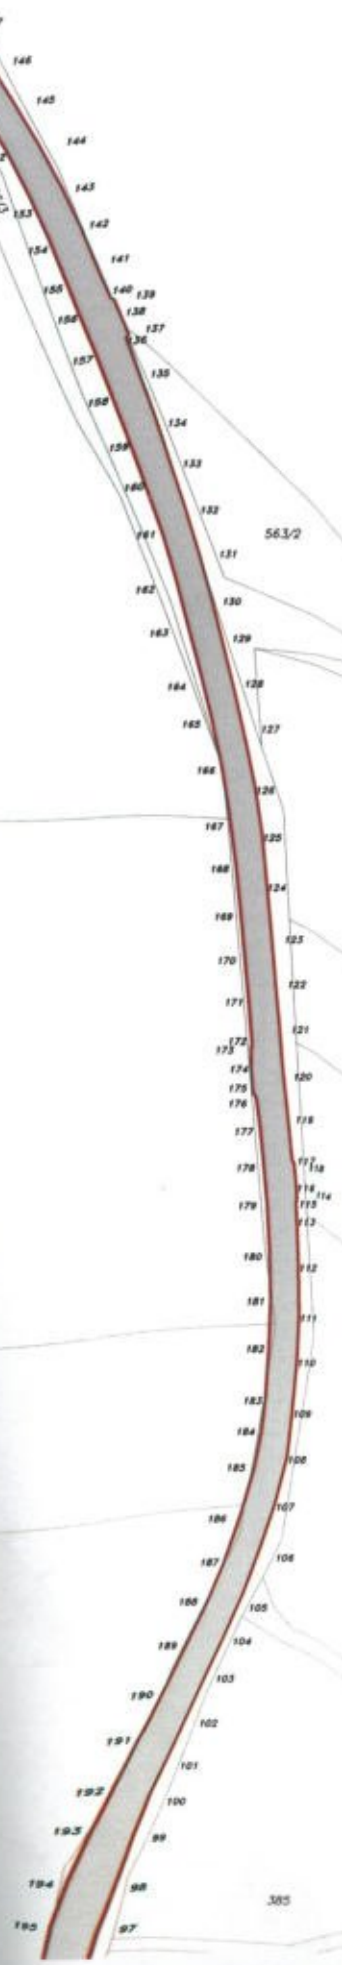


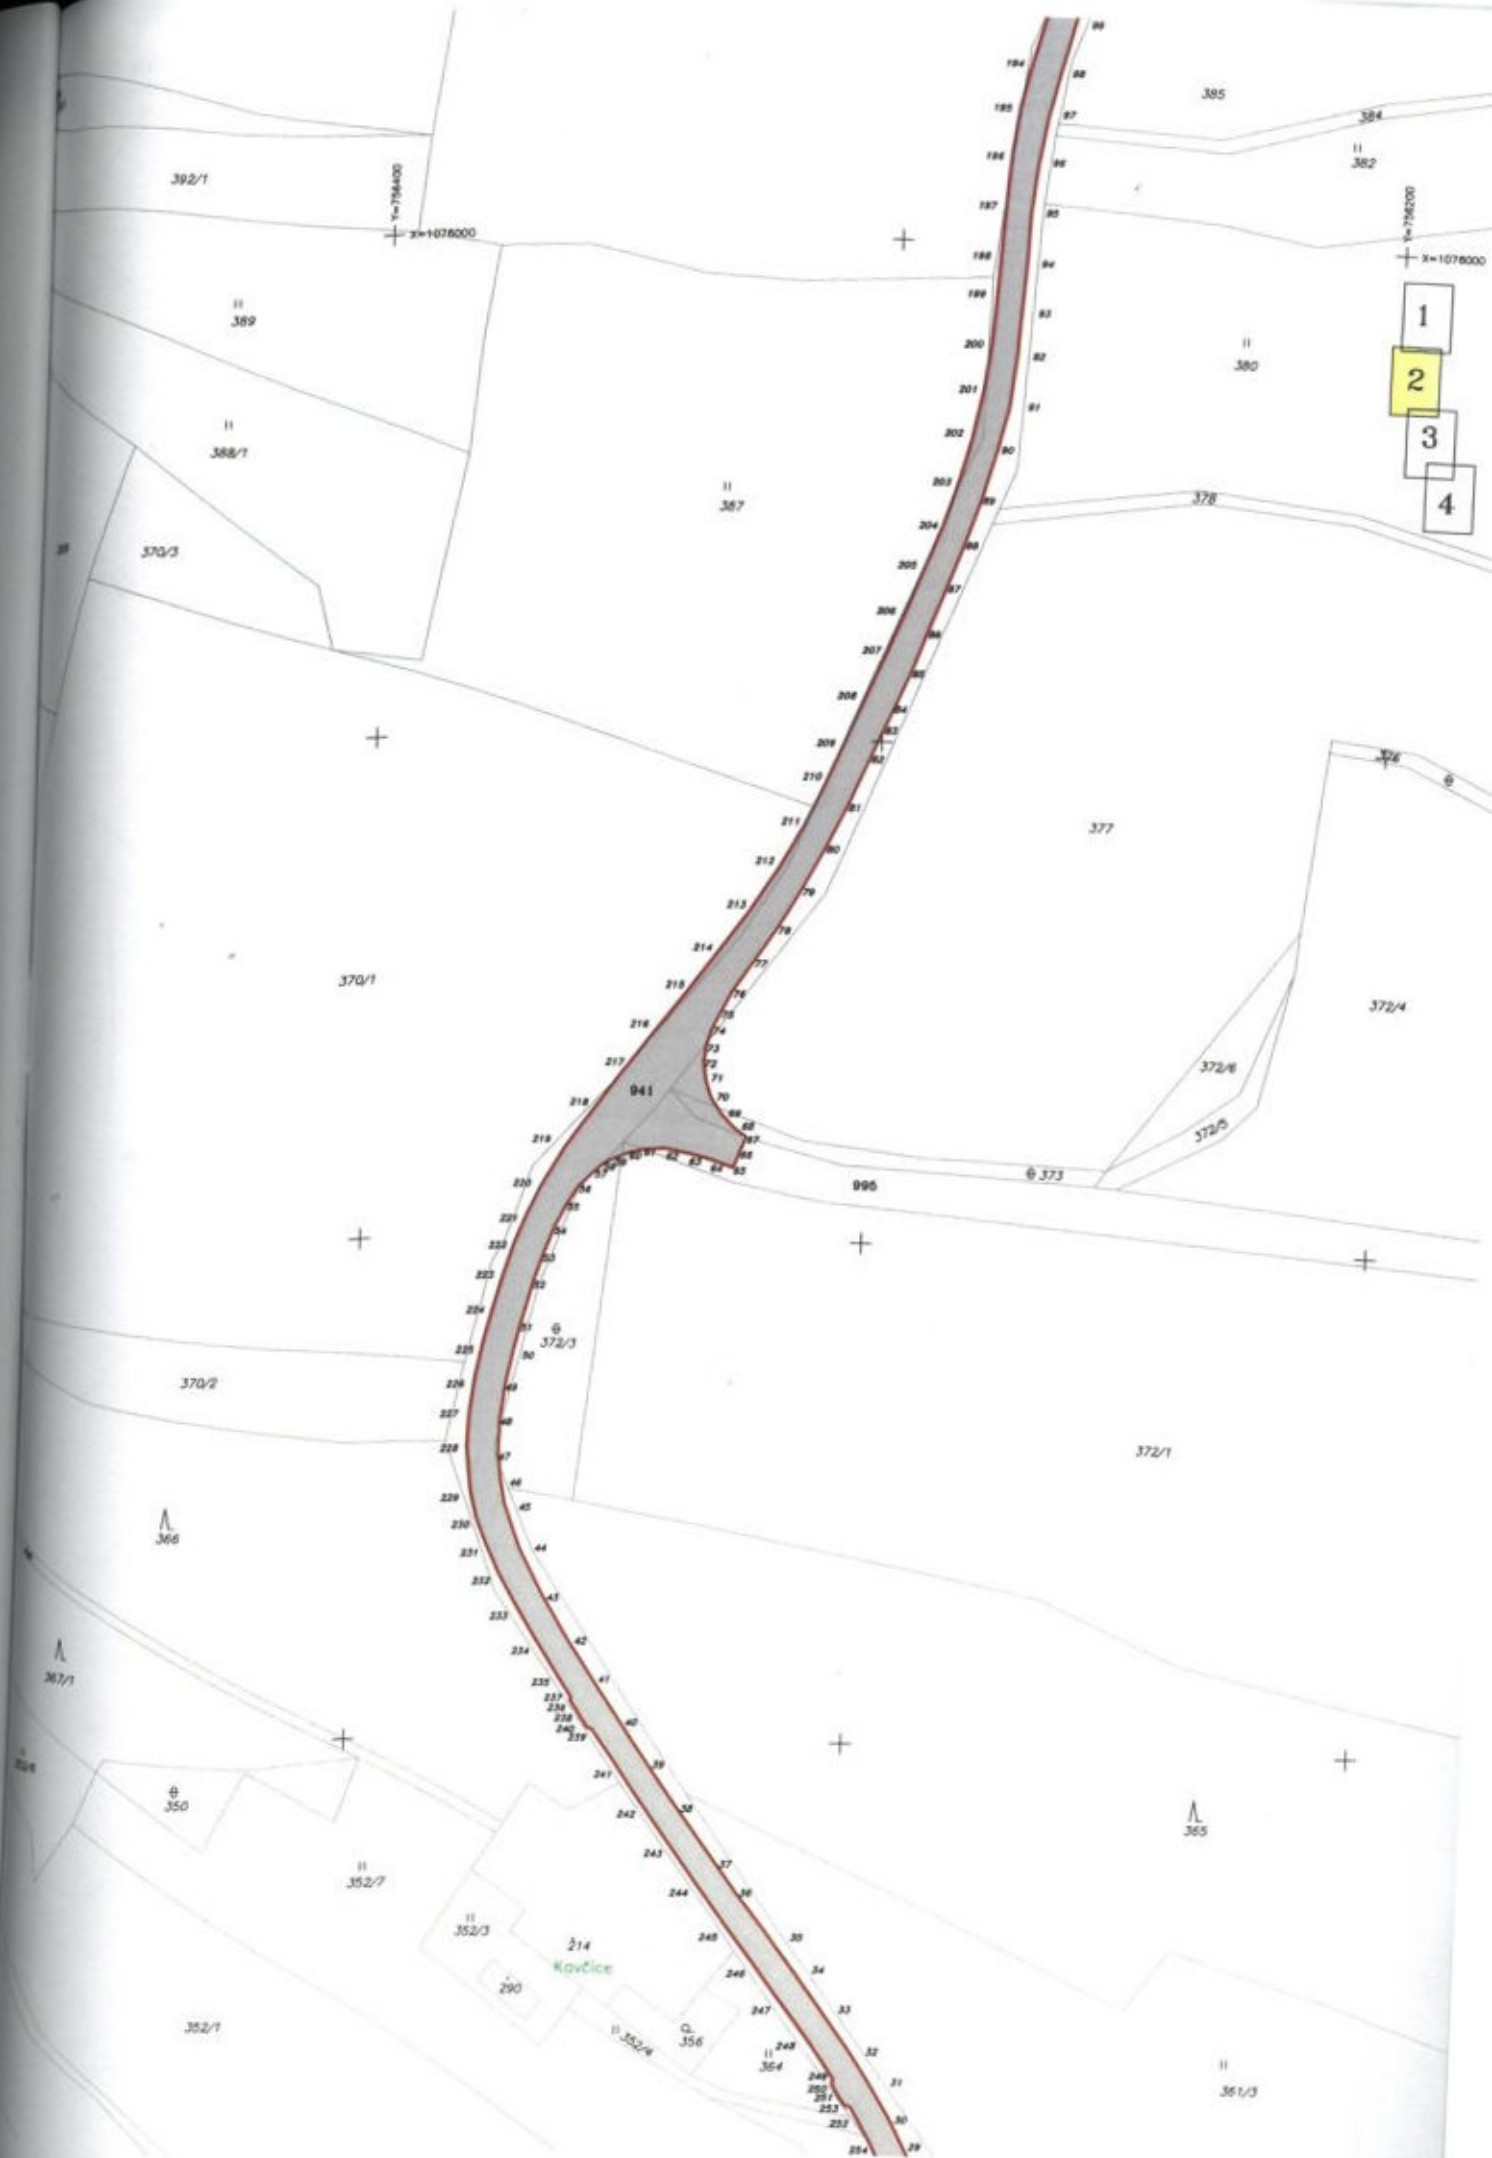



- 1
- 2
- 3
- 4

- 1
- 2
- 3
- 4

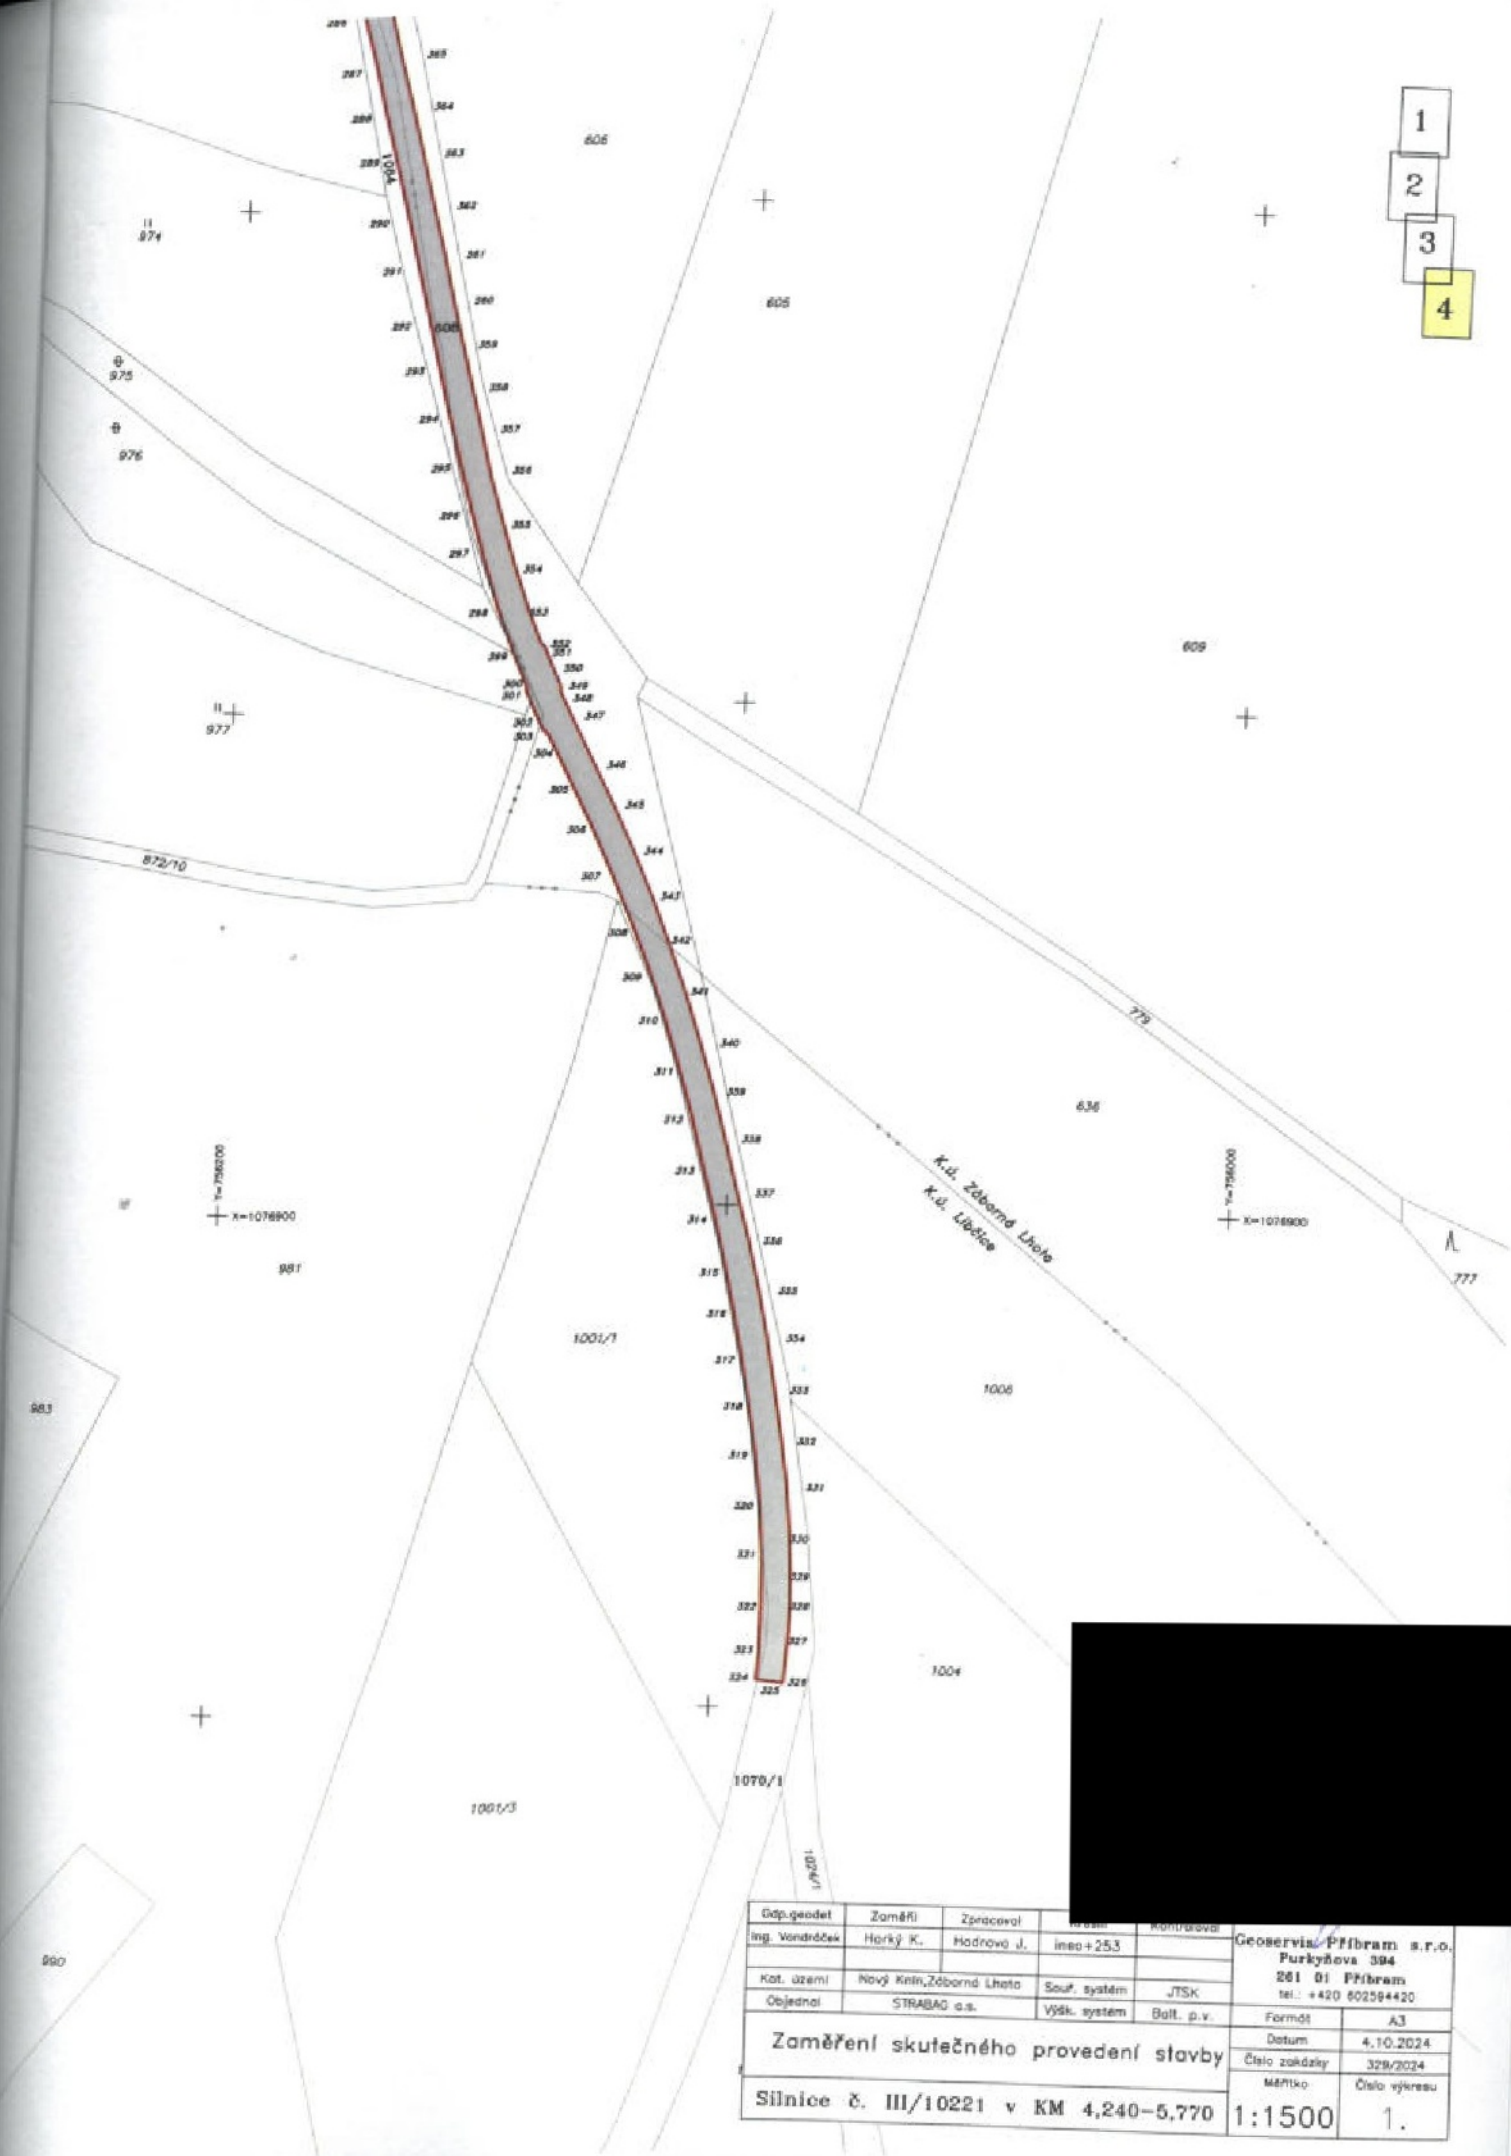

Objednatel	Zaměřil	Zpracoval	Revizor	Kontrola	Geoservis Píbram s.r.o. Furkyšova 394 261 01 Píbram tel.: +420 602594420	
Ing. Vondráček	Horký K.	Hadrová J.	invo+253			
Kat. území	Nový Knín, Záborská Lhota	Souř. systém	JTSK			
Objednatel	STRABAG a.s.	Výšk. systém	Balt. p.v.			
Zaměření skutečného provedení stavby					Formát	A3
Silnice č. III/10221 v KM 4,240-5,770					Datum	4.10.2024
					Číslo zakázky	329/2024
					Metrika	Číslo výkresu
					1:1500	1.

Seznam vážních lístků na akci III/10 221 - Nový Knín propojení směr Libčice

	datum	číslo	hmotnost (t)
ACL 16+ 50/70	19.09.2024	41057054	28,66
	19.09.2024	41057056	25,06
	19.09.2024	415057057	26,02
	19.09.2024	41057058	24,90
	19.09.2024	41057061	24,52
	19.09.2024	41057062	24,46
	19.09.2024	41057064	18,44
	19.09.2024	41057065	18,58
	19.09.2024	41057068	24,68
	19.09.2024	41057069	22,54
	19.09.2024	41057087	32,52
	19.09.2024	41057090	25,30
	19.09.2024	41057091	28,42
	19.09.2024	41057094	24,34
	19.09.2024	41057095	24,08
	19.09.2024	41057096	24,42
	19.09.2024	41057098	24,32
	19.09.2024	41057100	24,34
	19.09.2024	41057105	19,26
		CELKEM	464,86



STRABAG Asphalt s.r.o

Na Švadlačkách 478
Soběslav II
392 01

Provoz : Stašov
Adresa : Pošt.přihr. 27
CZ-26751 Zdice

STRABAG

IČO: 25186183 DIČ: CZ25186183

M

DODACÍ LIST**41057054**

RC-KST-CZ-841-DBKV

Datum

19.09.2024

Čas

06:50

Závod

Stašov

Odesílající NS

835CKAM

DL-Typ

L

Expedient

Renata Šafránková

Zákazník

8350001

STRABAG A.S.

HL. ADRESA

KAČÍRKOVA 982/4, JINONICE

CZ - 15800 PRAHA 5

IČO : 60838744 DIČ : CZ60838744

Stavba

WBA4101069

NOVY KNIN-LIBCICE 841/DBKV

CZ-

Nák.středisko 841DBKV

Vozidlo 6S98802

Typ vozidla <Nák.voz.obecné>

Typ dopravy Bez dopravy

Artikl-Čís.
L301031401

Označení Artiklu

Množství

1951
24

ACL 16 + 50/70

PR24-007-CK

28,660 t

Číslo zkoušky Typu : PR24-007-CK

č. osvědčení SRV 1951-CPR-1100809

Podrobné údaje dokládající shodu s níže uvedenou normou byly získány: Empirickým přístupem

Zboží odpovídá: EN 13108-1:2006/AC:2008

Asfaltový beton pro pozemní komunikace a jiné dopravní plochy.

Zboží odpovídá 'Prohlášení o vlastnostech č. : PR24-007-CK' podle zák. 22/1997 Sb. a NEP a Rady (EU)č. 305/2011

Přílohou je Popis a užití výrobku.

Zboží musí být zaplachtováno. Řidič byl seznámen s Dopravním řádem provozovny a odpovídá za celkovou váhu nákladu.

Datum	Čas	Alibi-čís.	Váha	
2024-09-19 06:43		19703	41,80 t	Brutto
2024-09-19 05:24		19690	13,14 t	Tara
		E	28,66 t	Netto

Váhy z kalibrovaného systému lze zobrazit pod registračním číslem ve zprávě o vážení.



Expedient R

IČO: 25186183, ZAPSANÁ: u Krajského soudu v Č

osti: Na Švadlačkách 478, Soběslav II, 392 01, DIČ: CZ25186183

41057054

STRABAG Asphalt s.r.o

Na Švadlačkách 478
Soběslav II
392 01

Provoz : Stašov
Adresa : Pošt.příhr. 27
CZ-26751 Zdice

STRABAG

IČO: 25186183 DIČ: CZ25186183

DODACÍ LIST**41057056**

RC-KST-CZ-841-DBKV

Datum 19.09.2024
Čas 06:59
Závod Stašov
Odesílající NS 835CKAM
DL-Typ L
Expedient Renata Šafránková

Zákazník 8350001
STRABAG A.S.
HL. ADRESA
KAČÍRKOVA 982/4, JINONICE
CZ - 15800 PRAHA 5
IČO : 60838744 DIČ : CZ60838744

Stavba WBA4101069
NOVY KNIN-LIBCICE 841/DBKV
CZ-

Nák.středisko 841DBKV

Vozidlo 4SB8216

Typ vozidla <Nák.voz.obecné>

Typ dopravy Bez dopravy

Artikl-Čís.	Označení Artiklu	Množství
-------------	------------------	----------

L301031401

1951
24

ACL 16 + 50/70
PR24-007-CK

25,060 t

Číslo zkoušky Typu : PR24-007-CK

č. osvědčení SRV 1951-CPR-1100809

Podrobné údaje dokládající shodu s níže uvedenou normou byly získány: Empirickým přístupem

Zboží odpovídá: **EN 13108-1:2006/AC:2008**

Asfaltový beton pro pozemní komunikace a jiné dopravní plochy.

Zboží odpovídá 'Prohlášení o vlastnostech č. : PR24-007-CK' podle zák. 22/1997 Sb. a NEP a Rady (EU)č. 305/2011

Přílohou je Popis a užití výrobku.

Zboží musí být zaplachtováno. Řidič byl seznámen s Dopravním řádem provozovny a odpovídá za celkovou váhu nákladu.

Datum	Čas	Alibi-čís.	Váha	
2024-09-19	06:52	19707	39,92 t	Brutto
2024-09-19	05:24	19691	14,86 t	Tara
		E	25,06 t	Netto

Váhy z kalibrovaného systému lze zobrazit pod registračním číslem ve zprávě o vážení.



Expedient

Řidič

STRABAG Asfalt s.r.o

Na Švadlačkách 478
Soběslav II
392 01

Provoz : Stašov
Adresa : Pošt.přihr. 27
CZ-26751 Zdice

Tel. :
Mobil:

STRABAG

IČO: 25186183 DIČ: CZ25186183
Mail:

DODACÍ LIST**41057057**

RC-KST-CZ-841-DBKV

Datum
Čas
Závod
Odesílající NS
DL-Typ
Expedient

19.09.2024
07:05
Stašov
835CKAM
L
Renata Šafránková

Zákazník 8350001
STRABAG A.S.
HL. ADRESA
KAČÍRKOVA 982/4, JINONICE
CZ - 15800 PRAHA 5
IČO : 60838744 DIČ : CZ60838744

Stavba WBA4101069
NOVÝ KNIN-LIBCICE 841/DBKV
CZ-,

Nák.středisko 841DBKV

Vozidlo 5SP2181

Typ vozidla <Nák.voz.obecné>

Typ dopravy Bez dopravy

Artikl-Čís.
L301031401

Označení Artiklu

Množství



1951
24

ACL 16 + 50/70
PR24-007-CK

26,020 t

Číslo zkoušky Typu : PR24-007-CK

č. osvědčení SŘV 1951-CPR-1100809

Podrobné údaje dokládající shodu s níže uvedenou normou byly získány: Empirickým přístupem

Zboží odpovídá: **EN 13108-1:2006/AC:2008**

Asfaltový beton pro pozemní komunikace a jiné dopravní plochy.

Zboží odpovídá 'Prohlášení o vlastnostech č. : PR24-007-CK' podle zák. 22/1997 Sb. a NEP a Rady (EU)č. 305/2011

Přílohou je Popis a užití výrobku.

Zboží musí být zaplachtováno. Řidič byl seznámen s Dopravním řádem provozovny a odpovídá za celkovou váhu nákladu.

Datum	Čas	Alibi-čís.	Váha	
2024-09-19 06:58		19708	41,10 t	Brutto
2024-09-19 05:25		19692	15,08 t	Tara

E 26,02 t Netto

Teplota Směsi 174°C

Váhy z kalibrovaného systému lze zobrazit pod registračním číslem ve zprávě o vážení.



Expedient Ren

STRABAG Asphalt s.r.o

Na Švadlačkách 478
Soběslav II
392 01

Provoz : Stašov
Adresa : Pošt.příhr. 27
CZ-26751 Zdice

STRABAG

IČO: 25186183 DIČ: CZ25186183
Mail

DODACÍ LIST

41057058

RC-KST-CZ-841-DBKV

Datum
Čas
Závod
Odesílající NS
DL-Typ
Expedient

19.09.2024
07:12
Stašov
835CKAM
L
Renata Šafránková

Zákazník 8350001
STRABAG A.S.
HL. ADRESA
KAČÍRKOVA 982/4, JINONICE
CZ - 15800 PRAHA 5
IČO : 60838744 DIČ : CZ60838744

Stavba WBA4101069
NOVY KNIN-LIBCICE 841/DBKV
CZ-,

Nák.středisko 841DBKV

Vozidlo 4SL3979 Typ vozidla <Nák.voz.obecné>

Typ dopravy Bez dopravy

Artikl-Čís.	Označení Artiklu	Množství
L301031401		



1951
24

ACL 16 + 50/70
PR24-007-CK

24,900 t

Číslo zkoušky Typu : PR24-007-CK

č. osvědčení SRV 1951-CPR-1100809

Podrobné údaje dokládající shodu s níže uvedenou normou byly získány: Empirickým přístupem

Zboží odpovídá: EN 13108-1:2006/AC:2008

Asfaltový beton pro pozemní komunikace a jiné dopravní plochy.

Zboží odpovídá 'Prohlášení o vlastnostech č. : PR24-007-CK' podle zák. 22/1997 Sb. a NEP a Rady (EU)č. 305/2011

Přílohou je Popis a užití výrobku.

Zboží musí být zaplachtováno. Řidič byl seznámen s Dopravním řádem provozovny a odpovídá za celkovou váhu nákladu.

Datum	Čas	Alibi-čís.	Váha	
2024-09-19	07:05	19711	39,96 t	Brutto
2024-09-19	05:26	19693	15,06 t	Tara
		E	24,90 t	Netto

Váhy z kalibrovaného systému lze zobrazit pod registračním číslem ve zprávě o vážení.



Expedient Renata

Řidič

STRABAG Asfalt s.r.o

Na Švadlačkách 478
Soběslav II
392 01

Provoz : Stašov
Adresa : Pošt.přihr. 27
CZ-26751 Zdice
+4204734 722 897

STRABAG

IČO: 25186183 DIČ: CZ25186183

Maj: [REDACTED]

DODACÍ LIST**41057061**

RC-KST-CZ-841-DBKV

Datum

19.09.2024

Čas

07:21

Závod

Stašov

Odesílající NS

835CKAM

DL-Typ

L

Expedient

Renata Šafránková

Zákazník

8350001

STRABAG A.S.

HL. ADRESA

KAČÍRKOVA 982/4, JINONICE

CZ - 15800 PRAHA 5

IČO : 60838744 DIČ : CZ60838744

Stavba

WBA4101069

NOVY KNIN-LIBCICE 841/DBKV

CZ-,

Nák.středisko 841DBKV

Vozidlo 4SD7343

Typ vozidla <Nák.voz.obecné>

Typ dopravy Bez dopravy

Artikl-Čís.
L301031401

Označení Artiklu

Množství

1951
24**ACL 16 + 50/70
PR24-007-CK**

24,520 t

Číslo zkoušky Typu : PR24-007-CK**č. osvědčení SRV 1951-CPR-1100809**

Podrobné údaje dokládající shodu s níže uvedenou normou byly získány: Empirickým přístupem

Zboží odpovídá: **EN 13108-1:2006/AC:2008****Asfaltový beton pro pozemní komunikace a jiné dopravní plochy.**

Zboží odpovídá 'Prohlášení o vlastnostech č. : PR24-007-CK' podle zák. 22/1997 Sb. a NEP a Rady (EU)č. 305/2011

Přílohou je Popis a užití výrobku.

Zboží musí být zaplachtováno. Řidič byl seznámen s Dopravním řádem provozovny a odpovídá za celkovou váhu nákladu.

Datum	Čas	Alibi-čís.	Váha	
2024-09-19 07:14		19716	39,46 t	Brutto
2024-09-19 05:27		19694	14,94 t	Tara
		E	24,52 t	Netto

Váhy z kalibrovaného systému lze zobrazit pod registračním číslem ve zprávě o vážení.



Expedient Re [REDACTED]

Řidič [REDACTED]

STRABAG Asfalt s.r.o

Na Švadlačkách 478
Soběslav II
392 01

Provoz : Stašov
Adresa : Pošt.přihr. 27
CZ-26751 Zdice

STRABAG

IČO: 25186183 DIČ: CZ25186183

Ma

DODACÍ LIST**41057062**

RC-KST-CZ-841-DBKV

Datum

19.09.2024

Čas

07:28

Závod

Stašov

Odesilací NS

835CKAM

DL-Typ

L

Expedient

Renata Šafránková

Zákazník

8350001

STRABAG A.S.

HL. ADRESA

KAČÍRKOVA 982/4, JINONICE

CZ - 15800 PRAHA 5

IČO : 60838744 DIČ : CZ60838744

Stavba

WBA4101069

NOVY KNIN-LIBCICE 841/DBKV

CZ-

Nák.středisko 841DBKV

Vozidlo 4SP4318

Typ vozidla <Nák.voz.obecné>

Typ dopravy Bez dopravy

Artikl-Čís.

Označení Artiklu

Množství

L301031401

1951
24

ACL 16 + 50/70

PR24-007-CK

24,460 t

Číslo zkoušky Typu : PR24-007-CK

č. osvědčení SRV 1951-CPR-1100809

Podrobné údaje dokládající shodu s níže uvedenou normou byly získány: Empirickým přístupem

Zboží odpovídá: EN 13108-1:2006/AC:2008

Asfaltový beton pro pozemní komunikace a jiné dopravní plochy.

Zboží odpovídá 'Prohlášení o vlastnostech č. : PR24-007-CK' podle zák. 22/1997 Sb. a NEP a Rady (EU)č. 305/2011

Přílohou je Popis a užití výrobku.

Zboží musí být zaplachtováno. Řidič byl seznámen s Dopravním řádem provozovny a odpovídá za celkovou váhu nákladu.

Datum

Čas

Alibi-čís.

Váha

2024-09-19 07:21

19717

38,76 t

Brutto

2024-09-19 05:29

19695

14,30 t

Tara

E

24,46 t

Netto

Váhy z kalibrovaného systému lze zobrazit pod registračním číslem ve zprávě o vážení.



Expedient

Řidič

STRABAG Asphalt s.r.o

Na Švadlačkách 478
Soběslav II
392 01

Provoz : Stašov
Adresa : Pošt.přihr. 27
CZ-26751 Zdice

STRABAG

IČO: 25186183 DIČ: CZ25186183

M

DODACÍ LIST**41057064**

RC-KST-CZ-841-DBKV

Datum

19.09.2024

Čas

07:32

Závod

Stašov

Odesílající NS

835CKAM

DL-Typ

L

Expedient

Renata Šafránková

Zákazník

8350001

STRABAG A.S.

HL. ADRESA

KAČÍRKOVA 982/4, JINONICE

CZ - 15800 PRAHA 5

IČO : 60838744 DIČ : CZ60838744

Stavba

WBA4101069

NOVÝ KNIN-LIBCICE 841/DBKV

CZ-,

Nák.středisko 841DBKV

Vozidlo

1AT2948

Typ vozidla <Nák.voz.obecné>

Typ dopravy Bez dopravy

Artikl-Čís.
L301031401

Označení Artiklu

Množství

1951
24**ACL 16 + 50/70
PR24-007-CK**

18,440 t

Číslo zkoušky Typu : PR24-007-CK**č. osvědčení SRV 1951-CPR-1100809**

Podrobné údaje dokládající shodu s níže uvedenou normou byly získány: Empirickým přístupem

Zboží odpovídá: **EN 13108-1:2006/AC:2008****Asfaltový beton pro pozemní komunikace a jiné dopravní plochy.**

Zboží odpovídá 'Prohlášení o vlastnostech č. : PR24-007-CK' podle zák. 22/1997 Sb. a NEP a Rady (EU)č. 305/2011

Přílohou je Popis a užití výrobku.

Zboží musí být zaplachtováno. Řidič byl seznámen s Dopravním řádem provozovny a odpovídá za celkovou váhu nákladu.

Datum	Čas	Alibi-čís.	Váha	
2024-09-19 07:25		19720	33,56 t	Brutto
2024-09-19 05:57		19697	15,12 t	Tara
		E	18,44 t	Netto

Váhy z kalibrovaného systému lze zobrazit pod registračním číslem ve zprávě o vážení.



Expedient R

Řidič

STRABAG Asphalt s.r.o

Na Švadlačkách 478
Soběslav II
392 01

Provoz : Stašov
Adresa : Pošt.přihr. 27
CZ-26751 Zdice

STRABAG

IČO: 25186183 DIČ: CZ25186183

DODACÍ LIST**41057065**

RC-KST-CZ-841-DBKV

Datum

19.09.2024

Čas

07:38

Závod

Stašov

Odesílající NS

835CKAM

DL-Typ

L

Expedient

Renata Šafránková

Zákazník

8350001

STRABAG A.S.

HL. ADRESA

KAČÍRKOVA 982/4, JINONICE

CZ - 15800 PRAHA 5

IČO : 60838744 DIČ : CZ60838744

Stavba

WBA4101069

NOVY KNIN-LIBCICE 841/DBKV

CZ-,

Nák.středisko 841DBKV

Vozidlo 6AK9106

Typ vozidla <Nák.voz.obecné>

Typ dopravy Bez dopravy

Artikl-Čís.
L301031401

Označení Artiklu

Množství

1951
24**ACL 16 + 50/70
PR24-007-CK**

18,580 t

Číslo zkoušky Typu : PR24-007-CK**č. osvědčení SRV 1951-CPR-1100809**

Podrobné údaje dokládající shodu s níže uvedenou normou byly získány: Empirickým přístupem

Zboží odpovídá: **EN 13108-1:2006/AC:2008****Asfaltový beton pro pozemní komunikace a jiné dopravní plochy.**

Zboží odpovídá 'Prohlášení o vlastnostech č. : PR24-007-CK' podle zák. 22/1997 Sb. a NEP a Rady (EU)č. 305/2011

Přílohou je Popis a užití výrobku.

Zboží musí být zaplachtováno. Řidič byl seznámen s Dopravním řádem provozovny a odpovídá za celkovou váhu nákladu.

Datum	Čas	Alibi-čís.	Váha	
2024-09-19 07:31		19722	32,22 t	Brutto
2024-09-19 05:56		19696	13,64 t	Tara
		E	18,58 t	Netto

Váhy z kalibrovaného systému lze zobrazit pod registračním číslem ve zprávě o vážení.



Expedient

Řidič

41057065

STRABAG Asphalt s.r.o

Na Švadlačkách 478
Soběslav II
392 01

Provoz : Stašov
Adresa : Pošt.příhr. 27
CZ-26751 Zdice

STRABAG

IČO: 25186183 DIČ: CZ25186183

DODACÍ LIST**41057068**

RC-KST-CZ-841-DBKV

Datum

19.09.2024

Čas

07:45

Závod

Stašov

Odesílající NS

835CKAM

DL-Typ

L

Expedient

Renata Šafránková

Zákazník

8350001

STRABAG A.S.

HL. ADRESA

KAČÍRKOVA 982/4, JINONICE

CZ - 15800 PRAHA 5

IČO : 60838744 DIČ : CZ60838744

Stavba

WBA4101069

NOVY KNIN-LIBCICE 841/DBKV

CZ-

Nák.středisko 841DBKV

Vozidlo 4K22151

Typ vozidla <Nák.voz.obecné>

Typ dopravy Bez dopravy

Artikl-Čís.
L301031401

Označení Artiklu

Množství

1951
24**ACL 16 + 50/70**
PR24-007-CK

24,680 t

Číslo zkoušky Typu : PR24-007-CK**č. osvědčení SRV 1951-CPR-1100809**

Podrobné údaje dokládající shodu s níže uvedenou normou byly získány: Empirickým přístupem

Zboží odpovídá: **EN 13108-1:2006/AC:2008****Asfaltový beton pro pozemní komunikace a jiné dopravní plochy.**

Zboží odpovídá 'Prohlášení o vlastnostech č. : PR24-007-CK' podle zák. 22/1997 Sb. a NEP a Rady (EU)č. 305/2011

Přílohou je Popis a užití výrobku.

Zboží musí být zaplachtováno. Řidič byl seznámen s Dopravním řádem provozovny a odpovídá za celkovou váhu nákladu.

Datum	Čas	Alibi-čís.	Váha	
2024-09-19	07:38	19726	40,42 t	Brutto
2024-09-19	06:13	19698	15,74 t	Tara
		E	24,68 t	Netto

* Váhy z kalibrovaného systému lze zobrazit pod registračním číslem ve zprávě o vážení.



Expedient Renata Šafránková

Řidič

41057068

STRABAG Asphalt s.r.o

Na Švadlačkách 478
Soběslav II
392 01

Provoz : Stašov
Adresa : Pošt.přihr. 27
CZ-26751 Zdice

STRABAG

IČO: 25186183 DIČ: CZ25186183

Mail:

DODACÍ LIST**41057069**

RC-KST-CZ-841-DBKV

Datum

19.09.2024

Čas

07:49

Závod

Stašov

Odesílající NS

835CKAM

DL-Typ

L

Expedient

Renata Šafránková

Zákazník

8350001

STRABAG A.S.

HL. ADRESA

KAČÍRKOVA 982/4, JINONICE

CZ - 15800 PRAHA 5

IČO : 60838744 DIČ : CZ60838744

Stavba

WBA4101069

NOVY KNIN-LIBCICE 841/DBKV

CZ-

Nák.středisko 841DBKV

Vozidlo 5SU0170

Typ vozidla <Nák.voz.obecné>

Typ dopravy Bez dopravy

Artikl-Čís.
L301031401

Označení Artiklu

Množství

1951
24

ACL 16 + 50/70

PR24-007-CK

22,540 t

Číslo zkoušky Typu : PR24-007-CK

č. osvědčení SRV 1951-CPR-1100809

Podrobné údaje dokládající shodu s níže uvedenou normou byly získány: Empirickým přístupem

Zboží odpovídá: EN 13108-1:2006/AC:2008

Asfaltový beton pro pozemní komunikace a jiné dopravní plochy.

Zboží odpovídá 'Prohlášení o vlastnostech č. : PR24-007-CK' podle zák. 22/1997 Sb. a NEP a Rady (EU)č. 305/2011

Přílohou je Popis a užití výrobku.

Zboží musí být zaplachtováno. Řidič byl seznámen s Dopravním řádem provozovny a odpovídá za celkovou váhu nákladu.

Datum	Čas	Alibi-čís.	Váha	
2024-09-19 07:42		19728	38,28 t	Brutto
2024-09-19 06:20		19699	15,74 t	Tara
		E	22,54 t	Netto

Váhy z kalibrovaného systému lze zobrazit pod registračním číslem ve zprávě o vážení.



Expedient R

Řidič

41057069

STRABAG Asfalt s.r.o

Na Švadlačkách 478
Soběslav II
392 01

Provoz : Stašov
Adresa : Pošt.přihr. 27
CZ-26751 Zdice

STRABAG

IČO: 25186183 DIČ: CZ25186183

M

DODACÍ LIST**41057087**

RC-KST-CZ-841-DBKV

Datum

19.09.2024

Čas

10:15

Závod

Stašov

Odesílající NS

835CKAM

DL-Typ

L

Expedient

Renata Šafránková

Zákazník

8350001

STRABAG A.S.

HL. ADRESA

KAČÍRKOVA 982/4, JINONICE

CZ - 15800 PRAHA 5

IČO : 60838744 DIČ : CZ60838744

Stavba

WBA4101069

NOVY KNIN-LIBCICE 841/DBKV

CZ-

Nák.středisko 841DBKV

Vozidlo 5SP1585

Typ vozidla <Nák.voz.obecné>

Typ dopravy Bez dopravy

Artikl-Čís.

Označení Artiklu

Množství

L301031401

1951
24

ACL 16 + 50/70

PR24-007-CK

32,520 t

Číslo zkoušky Typu : PR24-007-CK

č. osvědčení SRV 1951-CPR-1100809

Podrobné údaje dokládající shodu s níže uvedenou normou byly získány: Empirickým přístupem

Zboží odpovídá: EN 13108-1:2006/AC:2008

Asfaltový beton pro pozemní komunikace a jiné dopravní plochy.

Zboží odpovídá 'Prohlášení o vlastnostech č. : PR24-007-CK' podle zák. 22/1997 Sb. a NEP a Rady (EU)č. 305/2011

Přílohou je Popis a užití výrobku.

Zboží musí být zaplachtováno. Řidič byl seznámen s Dopravním řádem provozovny a odpovídá za celkovou váhu nákladu.

Datum

Čas

Alibi-čís.

Váha

2024-09-19 10:08

19766

46,48 t

Brutto

2024-09-19 05:23

19688

13,96 t

Tara

E

32,52 t

Netto

Váhy z kalibrovaného systému lze zobrazit pod registračním číslem ve zprávě o vážení.



Expedient R

Řidič

STRABAG Asphalt s.r.o

Na Švadlačkách 478
Soběslav II
392 01

Provoz : Stašov
Adresa : Pošt.příhr. 27
CZ-26751 Zdice

STRABAG

IČO: 25186183 DIČ: CZ25186183

DODACÍ LIST**41057090**

RC-KST-CZ-841-DBKV

Datum 19.09.2024
Čas 10:27
Závod Stašov
Odesílající NS 835CKAM
DL-Typ L
Expedient Renata Šafránková

Zákazník 8350001
STRABAG A.S.
HL. ADRESA
KAČÍRKOVA 982/4, JINONICE
CZ - 15800 PRAHA 5
IČO : 60838744 DIČ : CZ60838744

Stavba WBA4101069
NOVY KNIN-LIBCICE 841/DBKV
CZ-

Nák.středisko 841DBKV

Vozidlo 5SU1592

Typ vozidla <Nák.voz.obecné>

Typ dopravy Bez dopravy

Artikl-Čís.	Označení Artiklu	Množství
L301031401		



1951
24

ACL 16 + 50/70
PR24-007-CK

25,300 t

Číslo zkoušky Typu : PR24-007-CK

č. osvědčení SŘV 1951-CPR-1100809

Podrobné údaje dokládající shodu s níže uvedenou normou byly získány: Empirickým přístupem

Zboží odpovídá: **EN 13108-1:2006/AC:2008**

Asfaltový beton pro pozemní komunikace a jiné dopravní plochy.

Zboží odpovídá 'Prohlášení o vlastnostech č. : PR24-007-CK' podle zák. 22/1997 Sb. a NEP a Rady (EU)č. 305/2011

Přílohou je Popis a užití výrobku.

Zboží musí být zaplachtováno. Řidič byl seznámen s Dopravním řádem provozovny a odpovídá za celkovou váhu nákladu.

Datum	Čas	Alibi-čís.	Váha	
2024-09-19	10:20	19769	39,06 t	Brutto
2024-09-19	05:23	19689	13,76 t	Tara
		E	25,30 t	Netto

Váhy z kalibrovaného systému lze zobrazit pod registračním číslem ve zprávě o vážení.



Expedient Re

Řidič

STRABAG Asphalt s.r.o

Na Švadlačkách 478
Soběslav II
392 01

Provoz : Stašov
Adresa : Pošt.příhr. 27
CZ-26751 Zdice

STRABAG

IČO: 25186183 DIČ: CZ25186183

DODACÍ LIST

41057091

RC-KST-CZ-841-DBKV

Datum

19.09.2024

Čas

10:36

Závod

Stašov

Odesílající NS

835CKAM

DL-Typ

L

Expedient

Renata Šafránková

Zákazník

8350001

STRABAG A.S.

HL. ADRESA

KAČÍRKOVA 982/4, JINONICE

CZ - 15800 PRAHA 5

IČO : 60838744 DIČ : CZ60838744

Stavba

WBA4101069

NOVY KNIN-LIBCICE 841/DBKV

CZ-,

Nák.středisko 841DBKV

Vozidlo 6S98802

Typ vozidla <Nák.voz.obecné>

Typ dopravy Bez dopravy

Artikl-Čís.
L301031401

Označení Artiklu

Množství

1951
24ACL 16 + 50/70
PR24-007-CK

28,420 t

Číslo zkoušky Typu : PR24-007-CK

č. osvědčení SRV 1951-CPR-1100809

Podrobné údaje dokládající shodu s níže uvedenou normou byly získány: Empirickým přístupem

Zboží odpovídá: EN 13108-1:2006/AC:2008

Asfaltový beton pro pozemní komunikace a jiné dopravní plochy.

Zboží odpovídá 'Prohlášení o vlastnostech č. : PR24-007-CK' podle zák. 22/1997 Sb. a NEP a Rady (EU)č. 305/2011

Přílohou je Popis a užití výrobku.

Zboží musí být zaplachtováno. Řidič byl seznámen s Dopravním řádem provozovny a odpovídá za celkovou váhu nákladu.

Datum	Čas	Alibi-čís.	Váha
2024-09-19	10:29	19771	41,56 t Brutto
2024-09-19	05:24	19690	13,14 t Tara

E 28,42 t Netto

Teplota Směsi 178°C

Váhy z kalibrovaného systému lze zobrazit pod registračním číslem ve zprávě o vážení.



Expedient Renata

Řidič

STRABAG Asphalt s.r.o

Na Švadlačkách 478
Soběslav II
392 01

Provoz : Stašov
Adresa : Pošt.přihr. 27
CZ-26751 Zdice

STRABAG

IČO: 25186183 DIČ: CZ25186183

M

DODACÍ LIST**41057094**

RC-KST-CZ-841-DBKV

Datum

19.09.2024

Čas

10:48

Závod

Stašov

Odesílající NS

835CKAM

DL-Typ

L

Expedient

Renata Šafránková

Zákazník

8350001

STRABAG A.S.

HL. ADRESA

KAČÍRKOVA 982/4, JINONICE

CZ - 15800 PRAHA 5

IČO : 60838744 DIČ : CZ60838744

Stavba

WBA4101069

NOVY KNIN-LIBCICE 841/DBKV

CZ-,

Nák.středisko 841DBKV

Vozidlo 4SB8216

Typ vozidla <Nák.voz.obecné>

Typ dopravy Bez dopravy

Artikl-Čís.
L301031401

Označení Artiklu

Množství

1951
24

ACL 16 + 50/70

PR24-007-CK

24,340 t

Číslo zkoušky Typu : PR24-007-CK

č. osvědčení SŘV 1951-CPR-1100809

Podrobné údaje dokládající shodu s níže uvedenou normou byly získány: Empirickým přístupem

Zboží odpovídá: EN 13108-1:2006/AC:2008

Asfaltový beton pro pozemní komunikace a jiné dopravní plochy.

Zboží odpovídá 'Prohlášení o vlastnostech č. : PR24-007-CK' podle zák. 22/1997 Sb. a NEP a Rady (EU)č. 305/2011

Přílohou je Popis a užití výrobku.

Zboží musí být zaplachtováno. Řidič byl seznámen s Dopravním řádem provozovny a odpovídá za celkovou váhu nákladu.

Datum	Čas	Alibi-čís.	Váha	
2024-09-19	10:41	19775	39,20 t	Brutto
2024-09-19	05:24	19691	14,86 t	Tara
		E	24,34 t	Netto

Váhy z kalibrovaného systému lze zobrazit pod registračním číslem ve zprávě o vážení.



Expedient

Řidič

STRABAG Asphalt s.r.o

Na Švadlačkách 478
Soběslav II
392 01

Provoz : Stašov
Adresa : Pošt.příhr. 27
CZ-26751 Zdice

STRABAG

IČO: 25186183 DIČ: CZ25186183

M:

DODACÍ LIST**41057095**

RC-KST-CZ-841-DBKV

Datum

19.09.2024

Čas

10:55

Závod

Stašov

Odesílající NS

835CKAM

DL-Typ

L

Expedient

Renata Šafránková

Zákazník

8350001

STRABAG A.S.

HL. ADRESA

KAČÍRKOVA 982/4, JINONICE

CZ - 15800 PRAHA 5

IČO : 60838744 DIČ : CZ60838744

Stavba

WBA4101069

NOVÝ KNIN-LIBCICE 841/DBKV

CZ-,

Nák.středisko 841DBKV

Vozidlo 5SP2181

Typ vozidla <Nák.voz.obecné>

Typ dopravy Bez dopravy

Artikl-Čís.
L301031401

Označení Artiklu

Množství

1951
24

ACL 16 + 50/70

PR24-007-CK

24,080 t

Číslo zkoušky Typu : PR24-007-CK

č. osvědčení SRV 1951-CPR-1100809

Podrobné údaje dokládající shodu s níže uvedenou normou byly získány: Empirickým přístupem

Zboží odpovídá: EN 13108-1:2006/AC:2008

Asfaltový beton pro pozemní komunikace a jiné dopravní plochy.

Zboží odpovídá 'Prohlášení o vlastnostech č. : PR24-007-CK' podle zák. 22/1997 Sb. a NEP a Rady (EU)č. 305/2011

Přílohou je Popis a užití výrobku.

Zboží musí být zaplachtováno. Řidič byl seznámen s Dopravním řádem provozovny a odpovídá za celkovou váhu nákladu.

Datum	Čas	Alibi-čís.	Váha	
2024-09-19	10:48	19776	39,16 t	Brutto
2024-09-19	05:25	19692	15,08 t	Tara
		E	24,08 t	Netto

Váhy z kalibrovaného systému lze zobrazit pod registračním číslem ve zprávě o vážení.



Expedient Re

Řidič

STRABAG Asphalt s.r.o

Na Švadlačkách 478
Soběslav II
392 01

Provoz : Stašov
Adresa : Pošt.přihr. 27
CZ-26751 Zdice

STRABAG

IČO: 25186183 DIČ: CZ25186183

M:

DODACÍ LIST**41057096**

RC-KST-CZ-841-DBKV

Datum 19.09.2024
Čas 11:04
Závod Stašov
Odesílající NS 835CKAM
DL-Typ L
Expedient Renata Šafránková

Zákazník 8350001
STRABAG A.S.
HL. ADRESA
KAČÍRKOVA 982/4, JINONICE
CZ - 15800 PRAHA 5
IČO : 60838744 DIČ : CZ60838744

Stavba WBA4101069
NOVÝ KNIN-LIBCICE 841/DBKV
CZ-

Nák.středisko 841DBKV

Vozidlo 4SL3979

Typ vozidla <Nák.voz.obecné>

Typ dopravy Bez dopravy

Artikl-Čís.	Označení Artiklu	Množství
L301031401		



1951
24

ACL 16 + 50/70
PR24-007-CK

24,420 t

Číslo zkoušky Typu : PR24-007-CK

č. osvědčení SRV 1951-CPR-1100809

Podrobné údaje dokládající shodu s níže uvedenou normou byly získány: Empirickým přístupem

Zboží odpovídá: **EN 13108-1:2006/AC:2008**

Asfaltový beton pro pozemní komunikace a jiné dopravní plochy.

Zboží odpovídá 'Prohlášení o vlastnostech č. : PR24-007-CK' podle zák. 22/1997 Sb. a NEP a Rady (EU)č. 305/2011

Přílohou je Popis a užití výrobku.

Zboží musí být zaplachtováno. Řidič byl seznámen s Dopravním řádem provozovny a odpovídá za celkovou váhu nákladu.

Datum	Čas	Alibi-čís.	Váha	
2024-09-19	10:57	19777	39,48 t	Brutto
2024-09-19	05:26	19693	15,06 t	Tara
		E	24,42 t	Netto

Váhy z kalibrovaného systému lze zobrazit pod registračním číslem ve zprávě o vážení.



Expedient

Řidič

41057096

STRABAG Asphalt s.r.o

Na Švadlačkách 478
Soběslav II
392 01

Provoz : Stašov
Adresa : Pošt.příhr. 27
CZ-26751 Zdice

STRABAG

IČO: 25186183 DIČ: CZ25186183

M

DODACÍ LIST**41057098**

RC-KST-CZ-841-DBKV

Datum

19.09.2024

Čas

11:19

Závod

Stašov

Odesílající NS

835CKAM

DL-Typ

L

Expedient

Renata Šafránková

Zákazník

8350001

STRABAG A.S.

HL. ADRESA

KAČÍRKOVA 982/4, JINONICE

CZ - 15800 PRAHA 5

IČO : 60838744 DIČ : CZ60838744

Stavba

WBA4101069

NOVÝ KNIN-LIBCICE 841/DBKV

CZ-

Nák.středisko 841DBKV

Vozidlo 4SD7343

Typ vozidla <Nák.voz.obecné>

Typ dopravy Bez dopravy

Artikl-Čís.
L301031401

Označení Artiklu

Množství

1951
24**ACL 16 + 50/70****PR24-007-CK**

24,320 t

Číslo zkoušky Typu : PR24-007-CK**č. osvědčení SRV 1951-CPR-1100809**

Podrobné údaje dokládající shodu s níže uvedenou normou byly získány: Empirickým přístupem

Zboží odpovídá: **EN 13108-1:2006/AC:2008****Asfaltový beton pro pozemní komunikace a jiné dopravní plochy.**

Zboží odpovídá 'Prohlášení o vlastnostech č. : PR24-007-CK' podle zák. 22/1997 Sb. a NEP a Rady (EU)č. 305/2011

Přílohou je Popis a užití výrobku.

Zboží musí být zaplachtováno. Řidič byl seznámen s Dopravním řádem provozovny a odpovídá za celkovou váhu nákladu.

Datum	Čas	Alibi-čís.	Váha	
2024-09-19	11:12	19779	39,26 t	Brutto
2024-09-19	05:27	19694	14,94 t	Tara
		E	24,32 t	Netto

Váhy z kalibrovaného systému lze zobrazit pod registračním číslem ve zprávě o vážení.



Expedient

41057098

STRABAG Asfalt s.r.o

Na Švadlačkách 478
Soběslav II
392 01

Provoz : Stašov
Adresa : Pošt.příhr. 27
CZ-26751 Zdice
+420 572 4 700 007

STRABAG

IČO: 25186183 DIČ: CZ25186183

DODACÍ LIST**41057100**

RC-KST-CZ-841-DBKV

Datum 19.09.2024
Čas 11:29
Závod Stašov
Odesílající NS 835CKAM
DL-Typ L
Expedient Renata Šafránková

Zákazník 8350001
STRABAG A.S.
HL. ADRESA
KAČÍRKOVA 982/4, JINONICE
CZ - 15800 PRAHA 5
IČO : 60838744 DIČ : CZ60838744

Stavba WBA4101069
NOVÝ KNIN-LIBCICE 841/DBKV
CZ-

Nák.středisko 841DBKV

Vozidlo 4SP4318

Typ vozidla <Nák.voz.obecné>

Typ dopravy Bez dopravy

Artikl-Čís.	Označení Artiklu	Množství
L301031401		



1951
24

ACL 16 + 50/70
PR24-007-CK

24,340 t

Číslo zkoušky Typu : PR24-007-CK

č. osvědčení SRV 1951-CPR-1100809

Podrobné údaje dokládající shodu s níže uvedenou normou byly získány: Empirickým přístupem

Zboží odpovídá: **EN 13108-1:2006/AC:2008**

Asfaltový beton pro pozemní komunikace a jiné dopravní plochy.

Zboží odpovídá 'Prohlášení o vlastnostech č. : PR24-007-CK' podle zák. 22/1997 Sb. a NEP a Rady (EU)č. 305/2011

Přílohou je Popis a užití výrobku.

Zboží musí být zaplachtováno. Řidič byl seznámen s Dopravním řádem provozovny a odpovídá za celkovou váhu nákladu.

Datum	Čas	Alibi-Čís.	Váha	
2024-09-19	11:22	19781	38,64 t	Brutto
2024-09-19	05:29	19695	14,30 t	Tara
		E	24,34 t	Netto

Váhy z kalibrovaného systému lze zobrazit pod registračním číslem ve zprávě o vážení.



Expedient

Řidič

41057100

STRABAG Asphalt s.r.o

Na Švadlačkách 478
Soběslav II
392 01

Provoz : Stašov
Adresa : Pošt.přihr. 27
CZ-26751 Zdice

STRABAG

IČO: 25186183 DIČ: CZ25186183

Mail :

DODACÍ LIST**41057105**

RC-KST-CZ-841-DBKV

Datum 19.09.2024
Čas 12:31
Závod Stašov
Odesílající NS 835CKAM
DL-Typ L
Expedient Renata Šafránková

Zákazník 8350001
STRABAG A.S.
HL. ADRESA
KAČÍRKOVA 982/4, JINONICE
CZ - 15800 PRAHA 5
IČO : 60838744 DIČ : CZ60838744

Stavba WBA4101069
NOVY KNIN-LIBCICE 841/DBKV
CZ-,

Nák.středisko 841DBKV

Vozidlo 6AK9106

Typ vozidla <Nák.voz.obecné>

Typ dopravy Bez dopravy

Artikl-Čís.	Označení Artiklu	Množství
L301031401		

1951
24**ACL 16 + 50/70**
PR24-007-CK

19,260 t

Číslo zkoušky Typu : PR24-007-CK**č. osvědčení SRV 1951-CPR-1100809**

Podrobné údaje dokládající shodu s níže uvedenou normou byly získány: Empirickým přístupem

Zboží odpovídá: **EN 13108-1:2006/AC:2008****Asfaltový beton pro pozemní komunikace a jiné dopravní plochy.**

Zboží odpovídá 'Prohlášení o vlastnostech č. : PR24-007-CK' podle zák. 22/1997 Sb. a NEP a Rady (EU)č. 305/2011

Přílohou je Popis a užití výrobku.

Zboží musí být zaplachtováno. Řidič byl seznámen s Dopravním řádem provozovny a odpovídá za celkovou váhu nákladu.

Datum	Čas	Alibi-Čís.	Váha	
2024-09-19	12:24	19792	32,90 t	Brutto
2024-09-19	05:56	19696	13,64 t	Tara
		E	19,26 t	Netto

Váhy z kalibrovaného systému lze zobrazit pod registračním číslem ve zprávě o vážení.



Expedient

41057105