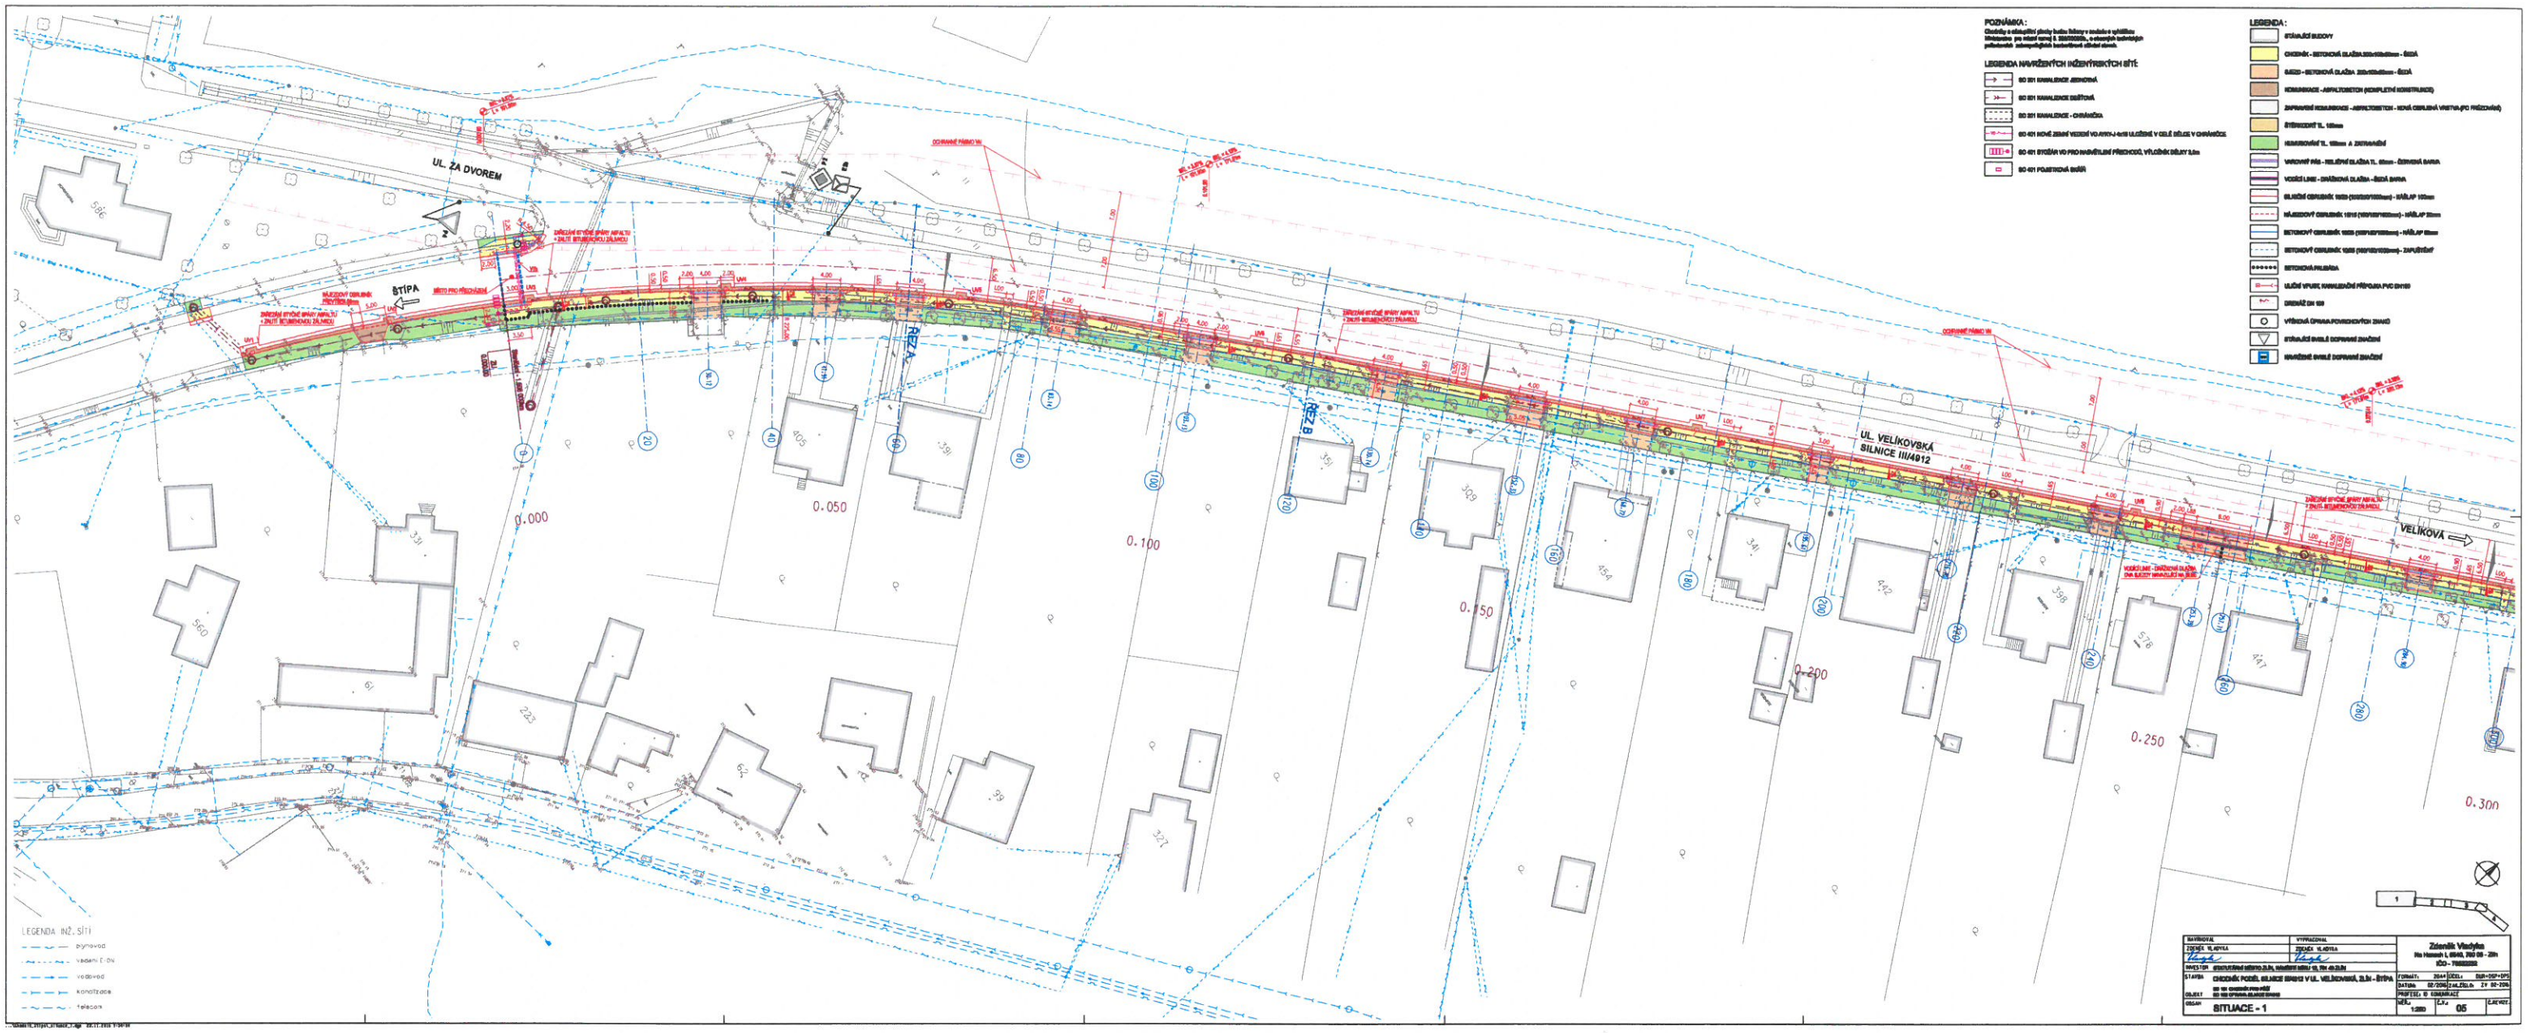
UL. ŽA DVOREM
ŠTÍPA
ŘEZA
UL. VELÍKOVSKÁ
SILNICE III/4912
VELÍKOVA
0.000
0.050
0.100
0.150
0.200
0.250
0.300
POZNÁMKA :
LEGENDA NAVRŽENÝCH INŽENÝRSKÝCH SÍTÍ:
SO 301 KANALIZACE JEDNOTNÁ
SO 301 KANALIZACE DEŠŤOVÁ
SO 301 KANALIZACE - CHRÁNIČKA
SO 401 ROZVOD VO-NN(1-4)+VO ULIČNÍ V OSE SILNICE V CHRÁNIČCE
SO 401 SYSTÉM VO PRO NAVÁDĚNÍ PŘECHODU, VÝLOŽNÍK DÉLKY 3,0m
SO 401 POJISTKOVÁ SKŘÍŇ
LEGENDA :
STÁVAJÍCÍ BUDOVY
CHODNÍK - BETONOVÁ DLAŽBA 200x100x80mm - ŠEDÁ
SJEZD - BETONOVÁ DLAŽBA 200x100x80mm - ŠEDÁ
KOMUNIKACE - ASFALTOBETON (KOMPLETNÍ KONSTRUKCE)
ZPEVNĚNÉ KOMUNIKACE - ASFALTOBETON - NOVÁ OBRUBNÁ VPUSTKA (PO PŘEDLOŽENÍ)
ŽIVIČNÝ NÁTĚR
KAMENIVOVÝ TL. 100mm A ZHUTNĚNÍ
VAROVNÝ PÁS - RELIÉFNÍ DLAŽBA TL. 40mm - ČERVENÁ BARVA
VODÍCÍ LINIE - DRÁŽDĚNÁ DLAŽBA - ŠEDÁ BARVA
BLOKOVÉ OBRUBNÍKY 1023 (500/250/100mm) - BÁHLAP 100mm
NÁJEZDOVÝ OBRUBNÍK 1010 (500/150/300mm) - BÁHLAP 300mm
BETONOVÝ OBRUBNÍK 1023 (500/250/100mm) - BÁHLAP 100mm
BETONOVÝ OBRUBNÍK 1023 (500/250/100mm) - ZAPUŠTĚNÝ
BETONOVÁ PILOTÁŽA
ULIČNÍ VPUSŤ KANALIZAČNÍ PŘÍVODNÁ PVC DN150
DRENÁŽ DN 150
VÝŠKOVÁ ČÍSLA POHLEDOVÝCH ZNAKŮ
STÁVAJÍCÍ SVISLÉ DOPRAVNÍ ZNAČENÍ
NAVRŽENÉ SVISLÉ DOPRAVNÍ ZNAČENÍ
LEGENDA INŽ. SÍTÍ
dynovod
vodovod
kanalizace
telecom
SITUACE = 1
Zdeněk Vlašák
Na Hanspaulce 1, 00000, 700 00 - Zlín
IČO - 7000000000
1:200
05